




FA-ČVUT 2010/2011 ATELIÉR prof. Ing. arch. Arnošt Navrátil, CSc., doc. Ing. arch. Václav Mudra.
DIPLOMní PROJEKT: VYŘEŠENÍ PROSTORU NÁROŽÍ ULIC REVOLUČNÍ A LANNHOVA V PRAZE
VÝPRACOVÁL: Bc. Andrey Lopatin

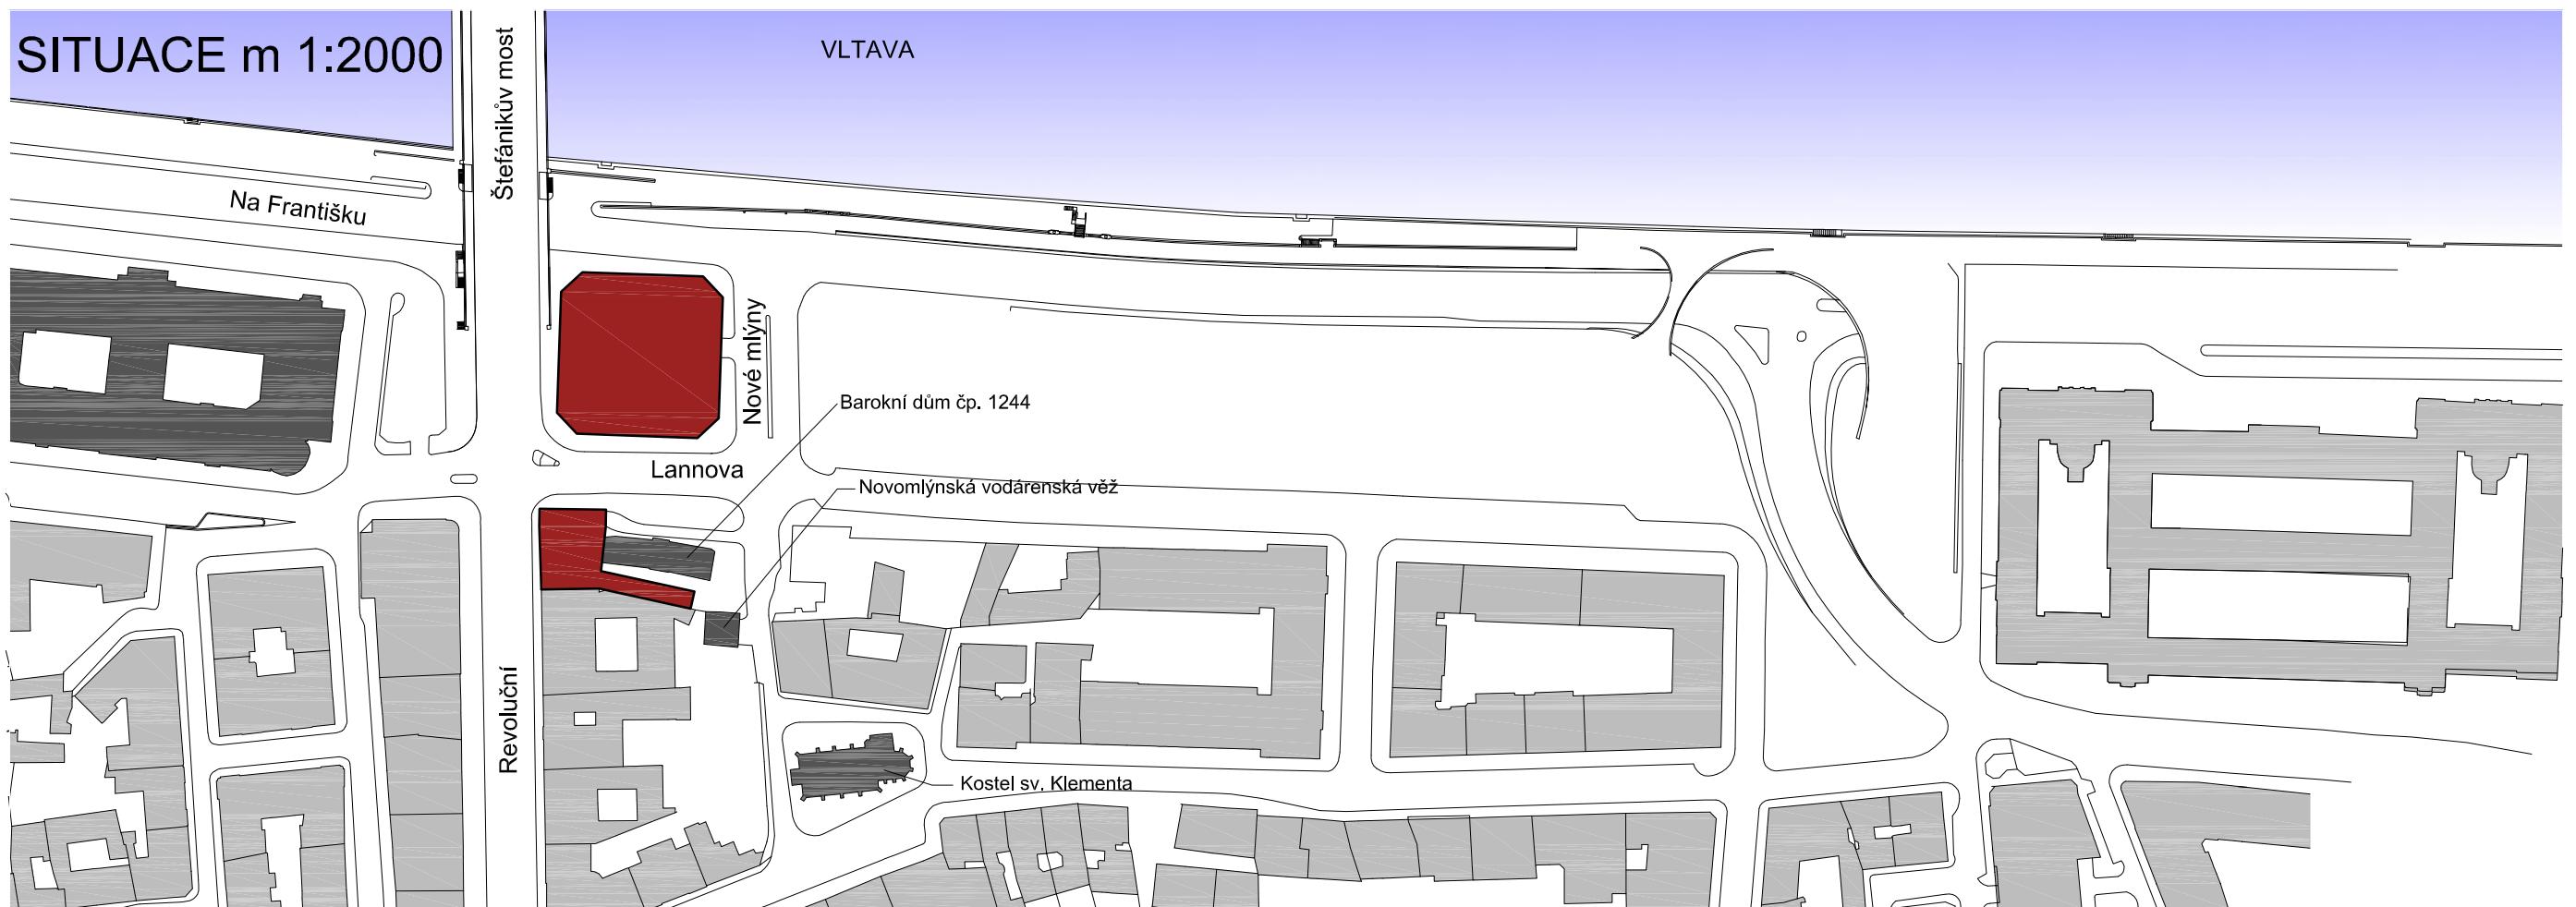

SITUACE m 1:2000



FA-ČVUT 2010/2011 ATELIÉR prof. Ing. arch. Arnošt Navrátil, CSc., doc. Ing. arch. Václav Mudra.

DIPLOMní PROJEKT: VYŘEŠENí PROSTORU NÁROŽí ULIC REVOLUČNí A LANNOVÁ V PRAZE

VÝPRACOVÁL: Bc. Andrey Lopatin



HISTORIE LOKALITY

Na místě dnešních ulic Národní, na Příkopě, Revoluční byli za Václava I v letech 1236-1253 budované hradby kolem Starého Města.

Kolem roku 1367 Karel IV vydal příkaz k zboření hradeb, protože sousedící Nové Město již mělo svoje hradby. Na místě zbořených hradeb byly postavené domy.


Částí ulice směrem k řece se říkalo Náplavní protože k řece byl pozvolný přístup, umožňovalo to vykládat zboží na břeh, v zimě tady nakládali na vozy led.

V 18. Století dnešní Revoluční ulice nesla jméno Trubní, protože zde procházelo potrubí od Novoměstské vodárenské věže (Novomlýnská vodárenská věž, také Petrská). V roce 1870 byla celá ulice pojmenována na počest manželky Františka Josefa I. - Eliščinou.

V letech 1908-1912 proběhla regulace břehu, Primátorský ostrov byl spojen s nábřežím.

Název Revoluční ulice získala v roce 1919 na paměť 28.10.1918 kdy vznikl samostatný stát - Československo.

(zdroj: internetové stránky viz zdroje)

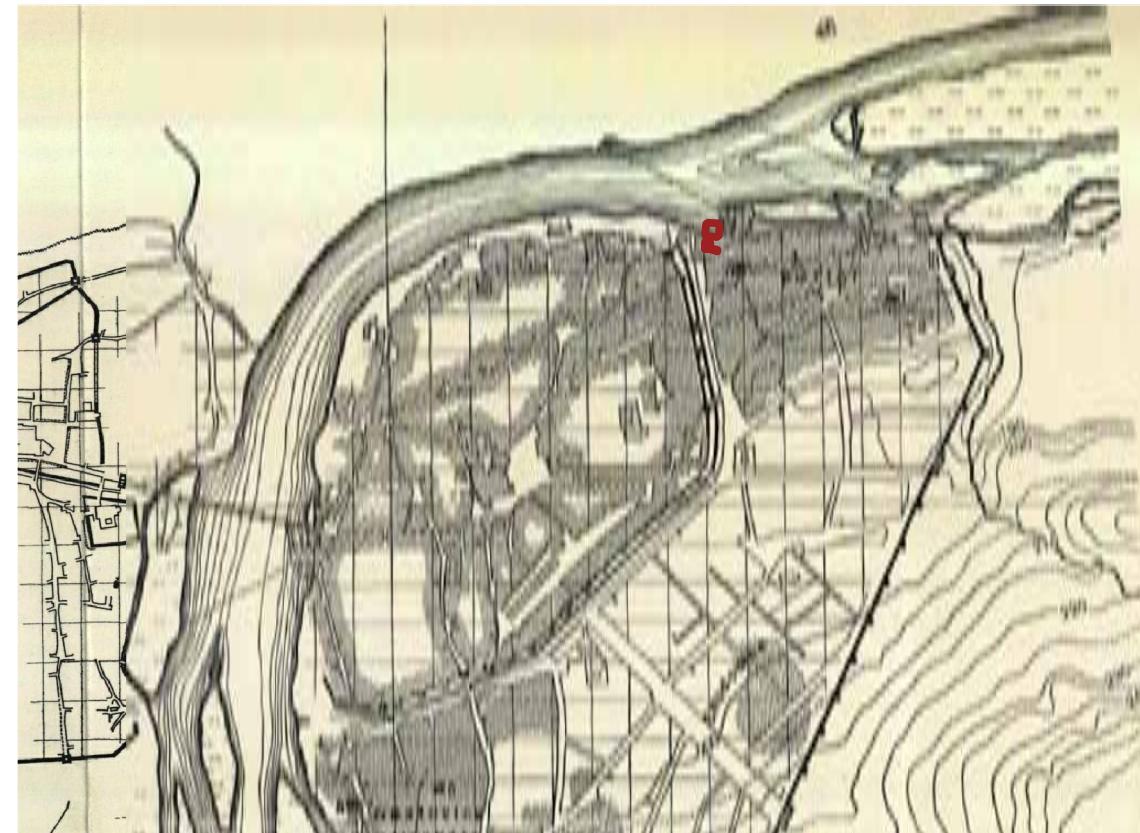

Hradby Starého a Nového Města

Revoluční 30/1502

„Na místě původního rozsáhlého objektu čp. 1248, který v sobě zahrnoval pestrou historii lázní a později řemeslných a továrenských budov zasahujících až po Nové Mlyny čp. 1293, byly v souvislosti s budováním předpolí mostu na nově vyměřených pozemcích v letech 1867-69 postaveny tři nové domy. Tyto tři domy čp. 1248, 1502 a 1503 již měly nově vymezenou uliční čáru současné Revoluční ulice. Je známo, že podle návrhu architekta Otto Ehlena a stavitele a městského radního Josefa Kanderta byly postaveny Kandertovy lázně. Ale všechny tři domy byly architektonicky natolik sjednoceny do stylu tudorovské novogotiky tehdejšího mostu, že je namísto úvaha o podílu těchto architektů i na návrhu domu čp. 1503 a 1502. Z těchto tří domů se zachovalo pouze čp. 1502, jelikož ostatní objekty byly v roce 1940 zbořeny při budování předpolí nového mostu a stavbě provizorního dřevěného mostu. V současném domě čp. 1502 je mezi válkami uváděna hospoda provozovaná Oldřichem Hosem a také cukrárna Josefa Frančíka. V roce 1937 byl jako majitel uváděn ředitel školy Josef Hlavaček s manželkou Marií. V té době zde provozoval restaurační automat Josef Hájek, uváděný ještě v roce 1949.. Dům byl v 50. letech znárodněn. Od roku 1991 zde obnovila působnost poradenská firma Crediteform založená v roce 1890, která v ČR působila do roku 1948. V polovině 90. Let proběhla celková rekonstrukce domu a úprava slepého štítu do nábřeží. Zde vedle nově vytvořeného vchodu byla na podstavci instalovaná napodobenina antické sochy muže z umělého kamene. Po rekonstrukci je objekt komerčně pronajímán na kanceláře.“

(zdroj: „Petrská čtvrt - dům od domu“ - Novotný Pavel, ISBN: 978-80-7277-361-9)



Hergetův plán Prahy 1791




Zbořené domy Revoluční 28/1503 a 30/1248


„Během panování krále Václava IV, který do Králová dvora přenesl své královské sídlo, zde pří řece byly lázně, které nesly název podle králova lazebníma Jakuba Holby - Holbová lázeň. Později od 17. Století se rozsáhlému obaktu čp. 1248 Jelení lázeň nebo Jelení prádlo, příp. U Jelena. Starší budovu lázní zdobil nad průjezdem velký ležící červený jelen. V původním domě čp. 1248 bydlela také početná rodina Aloise Burky, která zde provozovala továrnu na drozdí, jež byla součástí objektu staré továrny čo. 30/čp.1293. Ten byl již součástí ulice Nové mlýny s budovou postavěnou v roce 1840. Objekty lázní a část staré továrny byly strženy v roce 1865 při úpravě předpolí řetězového Eliščina mostu. Část staršího třípatrového domu do ulice Revoluční byla v roce 1867 ubourána a nově vymezených byly v roce 1869 postaveny dva domy čp. 1248 a 1503. Východní zbytek budovy byl stržen v roce 1916.

Čp. 1503 na Revoluční (dříve Eliščině) třídě 28 byl třípatrový novorenesanční dům téměř identický se současným čp. 1503. Zde bydlel v roce 1895 zlatník N. Bernard (nar. 1875) ze Sobotky s manželkou Annou roz. Mudrou a dcerou Annou. V letech 1887-97 v domě bydlel s manželkou Emilií stavitec Václav (Wenzel) Havel, dědeček prezidenta Václava Havla. Dům čp. 1248 (Revoluční, Eliščina 30) známý jako Kandertovy lázně či spíše Eliščiny lázně byl nejmalebnějším domem celé ulice.“. Byl postaven společně s domy čp. 1502 a 1503 v letech 1866-69 podle návrhu architekta Otto Ehlena a stavitele a městského radního Josefa Kandlera. Toto čtyřpatrová členitá budova s věžičkami postavená v novogotickém tudorovském slohu ladila s architekturou původního mostu. Budova původně stála na břehu Vltavy v těsném sousedství mostu v místech současné komunikace a parčíku, z něhož byla odstraněná socha J. Švermy. Na severním konci byla budova ukončená terasou (vlastní lázně) v centru s prosklenou kopulí. Terasu zdobily nápisy Elisabeth- bad, po roce 1906 Maison Thé Staněk, zřetelné na starých pohledech a fotografiích. Na terasu původně navazoval výběrcí dvojdomek mostného, zbořený až po přesunutí koryta Vltavy k severu. Na koncepci lázní se podílel rytíř Sedmihorský, č.k. vládní rada, zakladatel Lázní Sedmihorky (1810-1886). Byly zde lázně římsko-írské, ruské parní a vanové, které měly 42 kabin parní lázní (I. Třída 6 van, II. Třída - 8 van, III. třída - 6 van). Lázně byly v prvních dvou podlažích budovy, zbytek budovy tvořily kanceláře a nájemní byty. Dům vlastnila rodina Josefa Kanderta (1838-1901), následně Anna Kandertová. Mezi válkami působilo v domě zemské finanční ředitelství, zkušebně technická finanční kontrola v Praze II a informační kancelář církve československé. Bydlel zde i hudební skladatel a folklorista Karel Weis (1862-1944), původem polský Žid, autor řady oper (např. Viola, Lešetinský kovář) operet, písni, sborů a orchestrálních. Sbíral a upravoval lidové písni, které uspořádal do sborníků Český jih a Šumava v písni. Mezi válkami zde byl velkoobchod uhlím, dvě holičství, dílna zlatníka a obchod diabetickými přípravky. Tyto dva obchody byly zbořeny v roce 1940. Překvapením při bourání domů byl nález zazděné mrtvoly neznámé ženy. K dopravě a přechod přes řeku sloužil od roku 1941 dřevěný most, který stál východně od Štefániková, tehdy Janáčkova mostu. Ten byl demontován a odvezen do šrotu až v letech 1946-47. Na jeho místě byl v letech 1948-51 vybudován současný železobetonový most a prostor nájezdu na dřevěný most upraven jako součást parku na nábřeží. K plánované stavbě domu v těchto místech nedošlo. Čp. 1248 bylo přiděleno školičce v Lodecké ulici 6. Po úpravách nábřeží zůstala tato část Revoluční ulice nedostavěna.

(zdroj: „Petrská čtvrť - dům od domu“ - Novotný Pavel, ISBN: 978-80-7277-361-9)

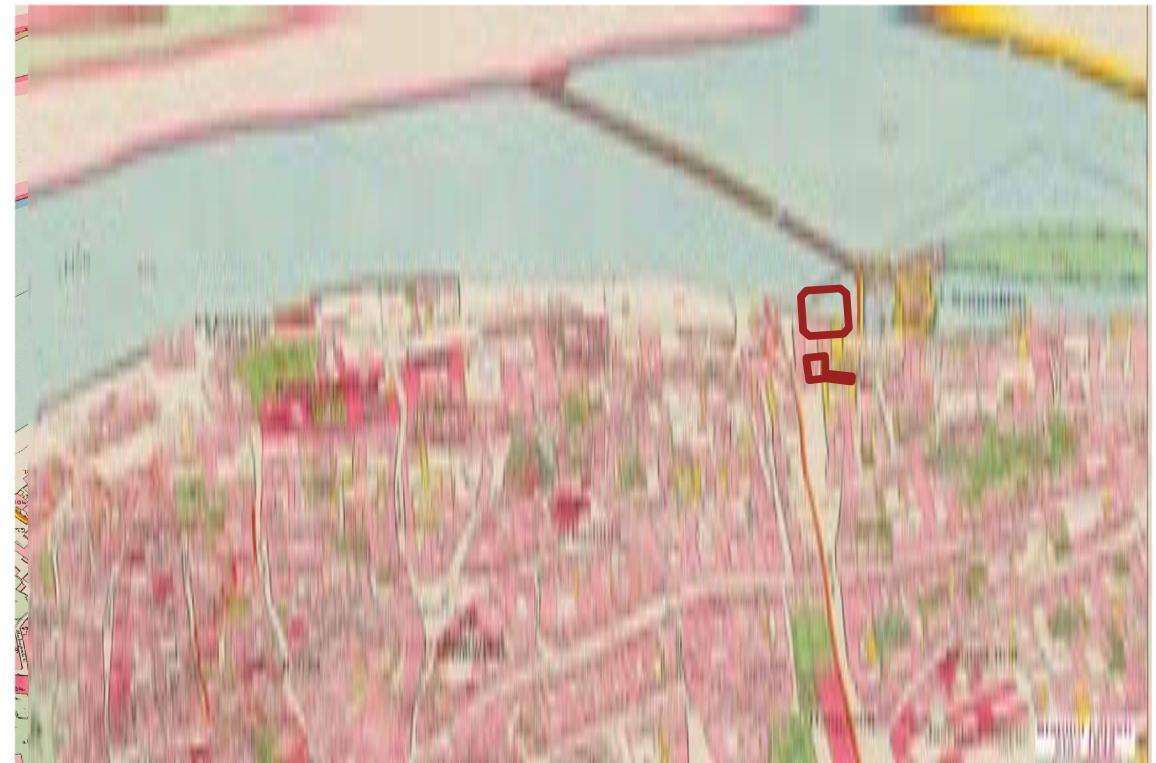

Stabilní katastr stav 1842

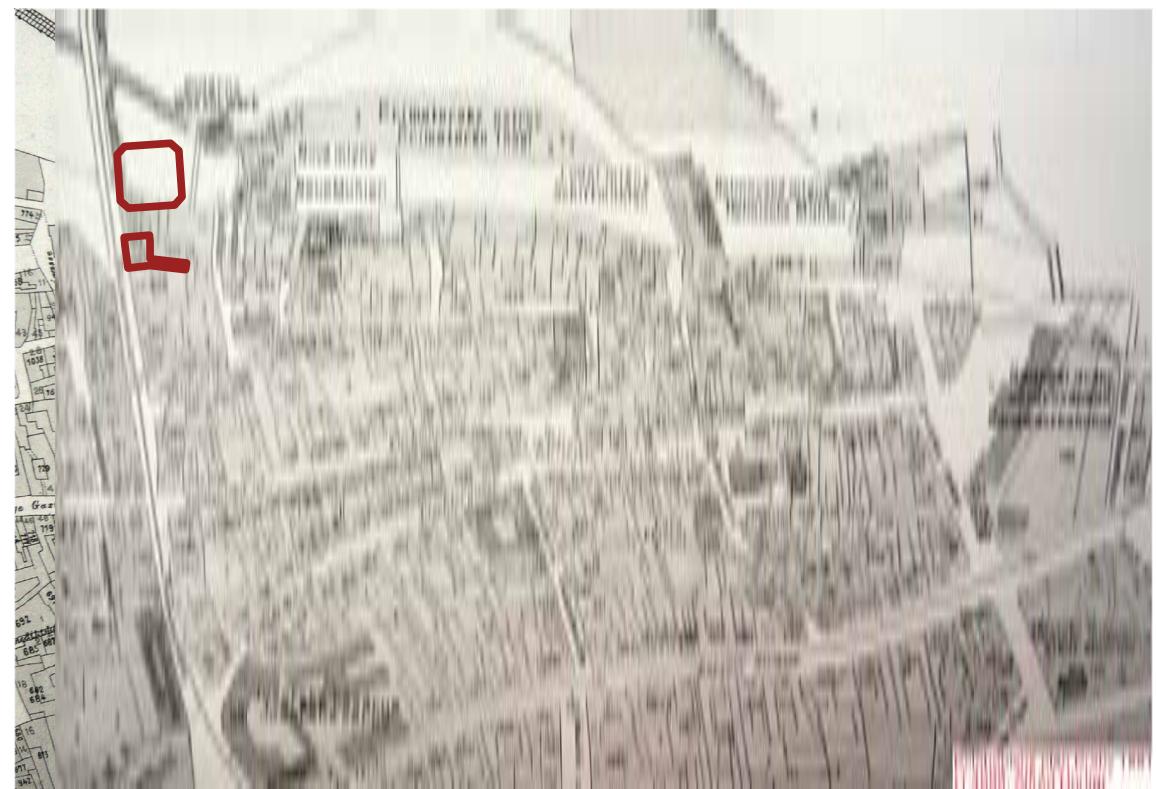

Polohopisný plán Prahy 1891



Novomlýnská vodárenská věž (Petrská, Dolní novoměstská)

první zmínka je z roku 1484 kde zde stala dřevěná vodárenská věž která později vyhořela a na její místě v letech 1602 -1606 byla postavěna kamenná věž v renesančním slohu. Po povodních v roce 1655 část věže se zřítila a proto byla přestavěna po roce 1658 již v barokním slohu. Kvůli přírodním změnám v korytě řeky a regulaci břehu dnešní poloha věže je cca 100 metru od břehu řeky.

Kostel sv. Klimenta

Jeden z nejstarších kostelů na právém břehu Vltavy. Románský kostel byl postaven v 11. Století. Již v roce 1226

v listinách se uváděl jako starobylý. Ve 14. Století byl zbořen a na jeho místě byl postaven gotický kostel s věží. Za císaře Josefa II. byl kostel zrušen a sloužil jako sýpka. V roce 1850 kostel odkoupila evangelická církev a přizpůsobila svým potřebám. V letech 1893-1894 byla provedena puristická obnova kostela pod vedením architekta Františka Mikše.

Nové Mlyny č.p. 1244

Barokní dům z 17. Století, nemovitá kulturní památka r.č. 400 44/1190, památkou je od roku 1958.



Pohled na Nové Mlyny, Petrkou vodárenskou věž a kanál oddělující Primátorský ostrov



Most císaře Františka Josefa I. (pohled na Eliščiny lázně)



Most císaře Františka Josefa I. (pohled na Petrkou vodárenskou věž a Eliščiny lázně)



Novomlýnská vodárenská věž (Petrská, Dolní novoměstská)

první zmínka je z roku 1484 kde zde stala dřevěná vodárenská věž která později vyhořela a na její místě v letech 1602 -1606 byla postavěna kamenná věž v renesančním slohu. Po povodních v roce 1655 část věže se zřítila a proto byla přestavěna po roce 1658 již v barokním slohu. Kvůli přírodním změnám v korytě řeky a regulaci břehu dnešní poloha věže je cca 100 metru od břehu řeky.

Kostel sv. Klimenta

Jeden z nejstarších kostelu na právém břehu Vltavy. Románský kostel byl postaven v 11. Století. Již v roce 1226 v listinách se uváděl jako starobylý. Ve 14. Století byl zbořen a na jeho místě byl postaven gotický kostel s věží. Za císaře Josefa II. byl kostel zrušen a sloužil jako sýpka. V roce 1850 kostel odkoupila evangelická církev a přizpůsobila svým potřebám. V letech 1893-1894 byla provedena puristická obnova kostela pod vedením architekta Františka Mikše.

Nové Mlyny č.p. 1244

Barokní dům z 17. Století, nemovitá kulturní památka r.č. 400 44/1190, památkou je od roku 1958.

Budova ministerstva Průmyslu a obchodu.

Autorem návrhu byl jeden z nejvýznamnějších českých architektů, profesor ČVUT Josef Fanta. Zvítězil ve veřejné soutěži, které se zúčastnilo celkem šest architektů. Výstavba ministerské budovy byla zahájena v roce 1928. Podle původního záměru měla být stavba dokončena už v roce 1931, nakonec se však kolaudace uskutečnila až o 3 roky později. (zdroj: internetové stránky viz zdroje)

Zdroje:


www.atlasceska.cz
www.praha1.cz
www.wikipedia.cz
www.fotohistorie.cz
www.stovezata.praha.eu
www.zastarouprahu.cz
www.praha-mesto.cz

„Petrská čtvrť - dům od domu“ - Novotný Pavel, ISBN: 978-80-7277-361-9

Mapové podklady: archiv Národního památkového ústavu - ústřední pracoviště hl. m. Prahy



Antonín Engel - pohled na budovy ministerstv - návrh.

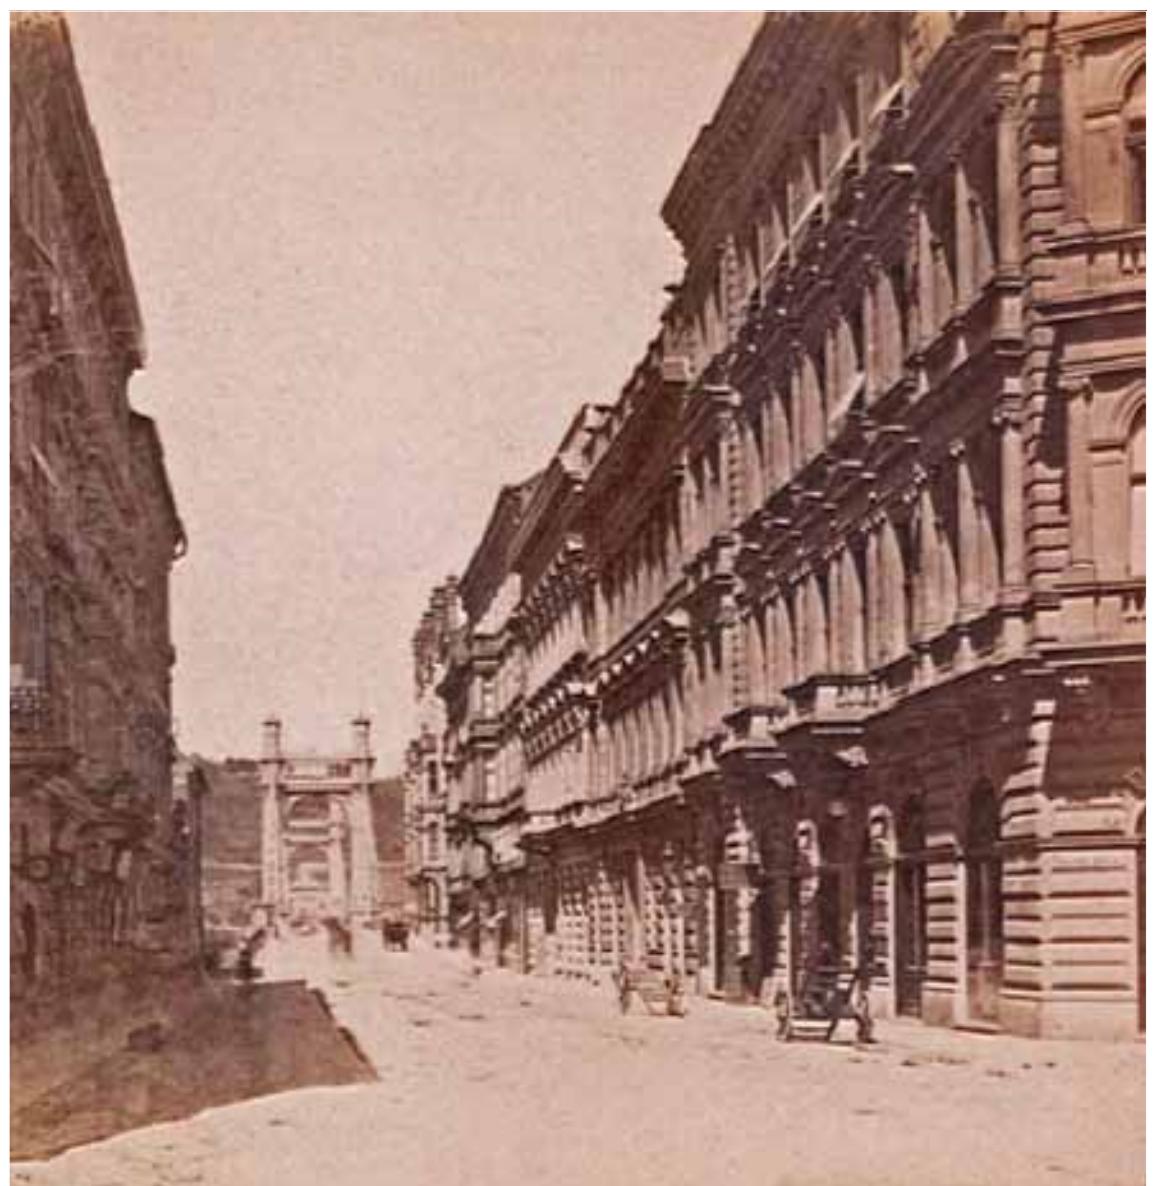

Revoluční ulice (Eliščina třída 1885) pohled na most císaře Františka Josefa I.

FOTODOKUMENTACE STAVU





NADHLED NA OBJEKTY



POHLED OD BUDOVY MINISTERSTVA



POHLED OD Z ULICE NOVÉ MLYNY



Zadání diplomního projektu


Úlohou diplomního projektu je vyřešení nároží ulic Lannova a Revoluční v Praze.

Projekt nabízí řešení zastavění dosud nevyužité parcele č. 2360/2 která vznikla na místě zbořených domů 1503 a 1248 při budování nábřežních komunikací. Projekt také řeší objekt v Revoluční ulici který původně stál třetím v řadě od Vltavy, ovšem teď se nachází v čele Revoluční ulice s obnaženou štítovou zdí směrem ke Vltavě.

Lokalita se nachází v městské části Nové město v Pražské památkové rezervaci.

Pestrá historie, urbanistická a architektonická hodnota okolních staveb a pohledů, exponovaná pozice na břehu Vltavy na začátku Revoluční ulice a významné městské osy původních gotických hradeb, to jsou primární faktory které definovaly hmotové a architektonické pojednání novostavby na parcele č. 2360/2 a rekonstrukci objektu čp. 1502/30.

POHLED DO ATRIA

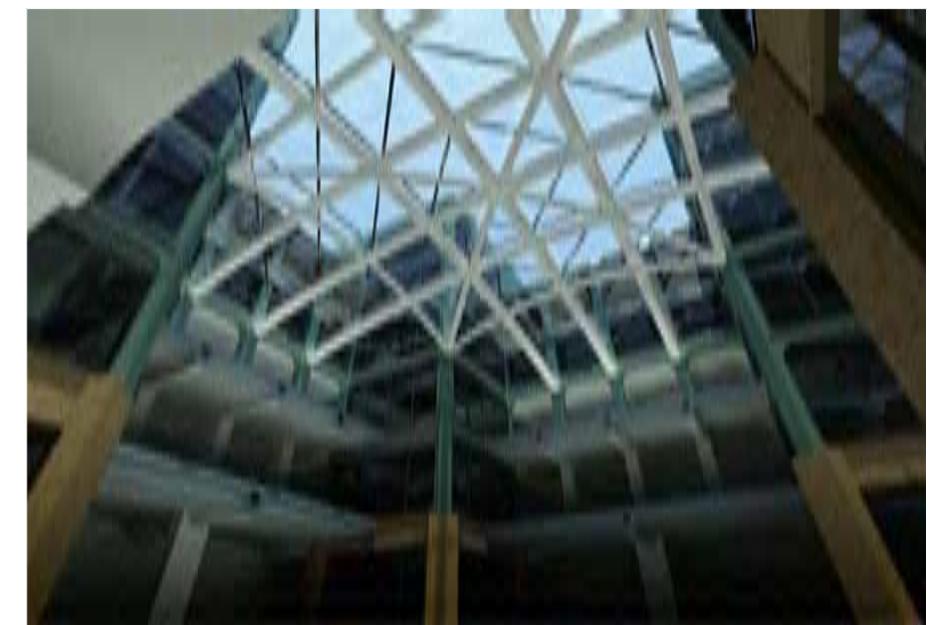

POHLED OD Z ULICE REVOLUČNÍ



NOVOSTAVBA MULTIFUNKČNÍHO OBJEKTU NA p.č. 2360/2, k.ú. NOVÉ MĚSTO




POHLED ZE ŠTEFÁNIKOVA MOSTU





POHLED ZE ŠTEFÁNIKOVA MOSTU



POHLEDY m 1:500

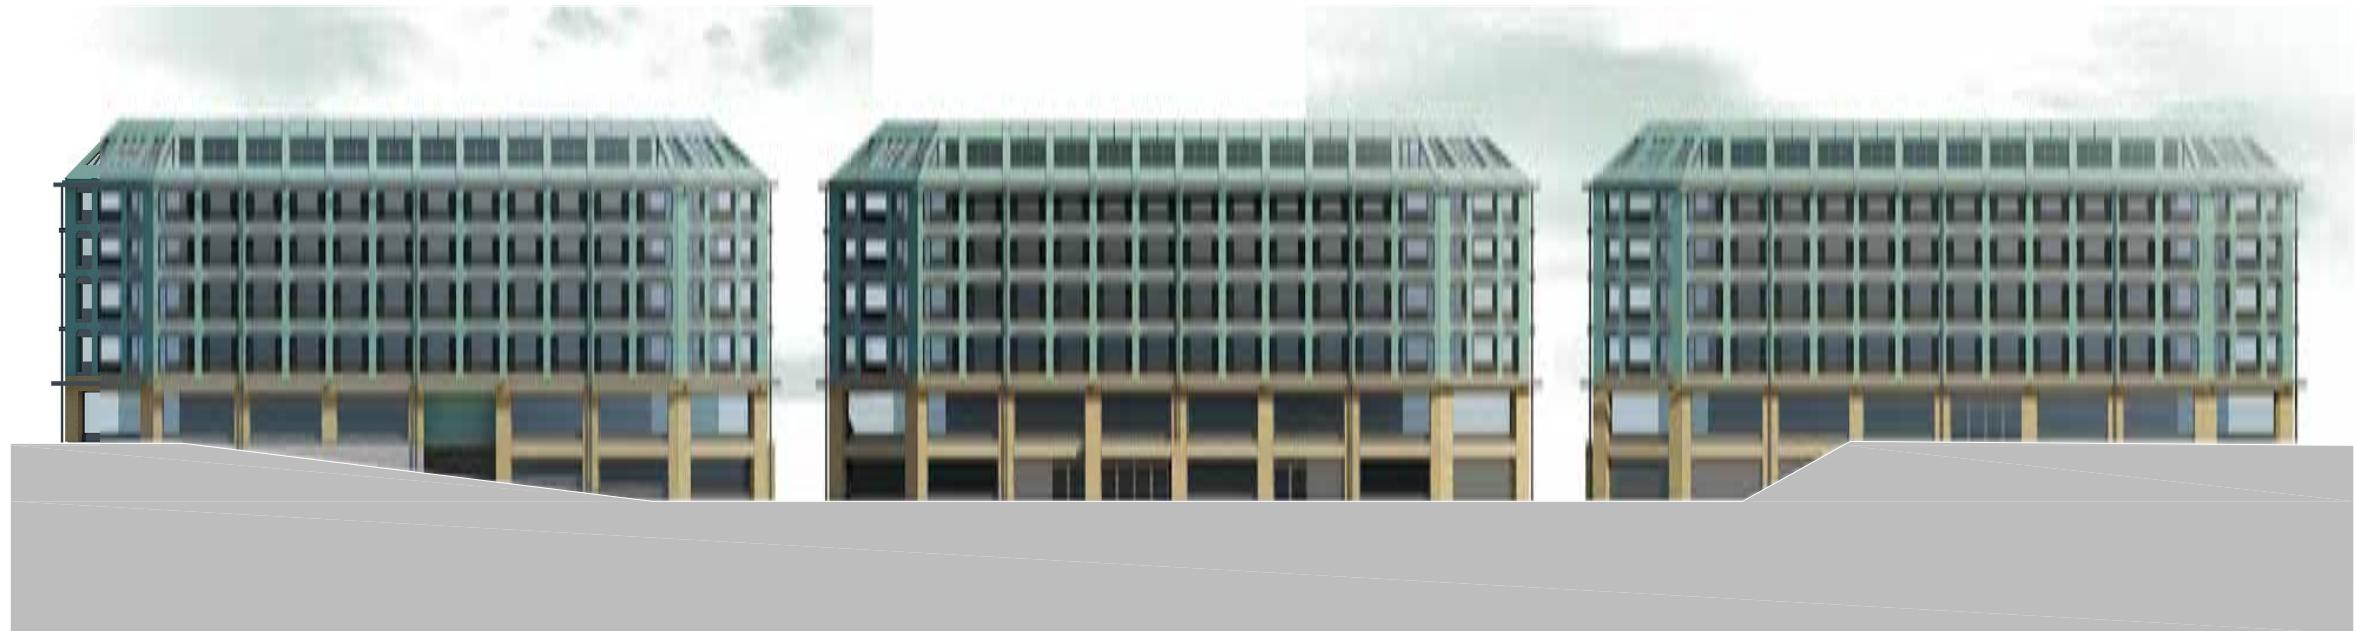

ŘEZ

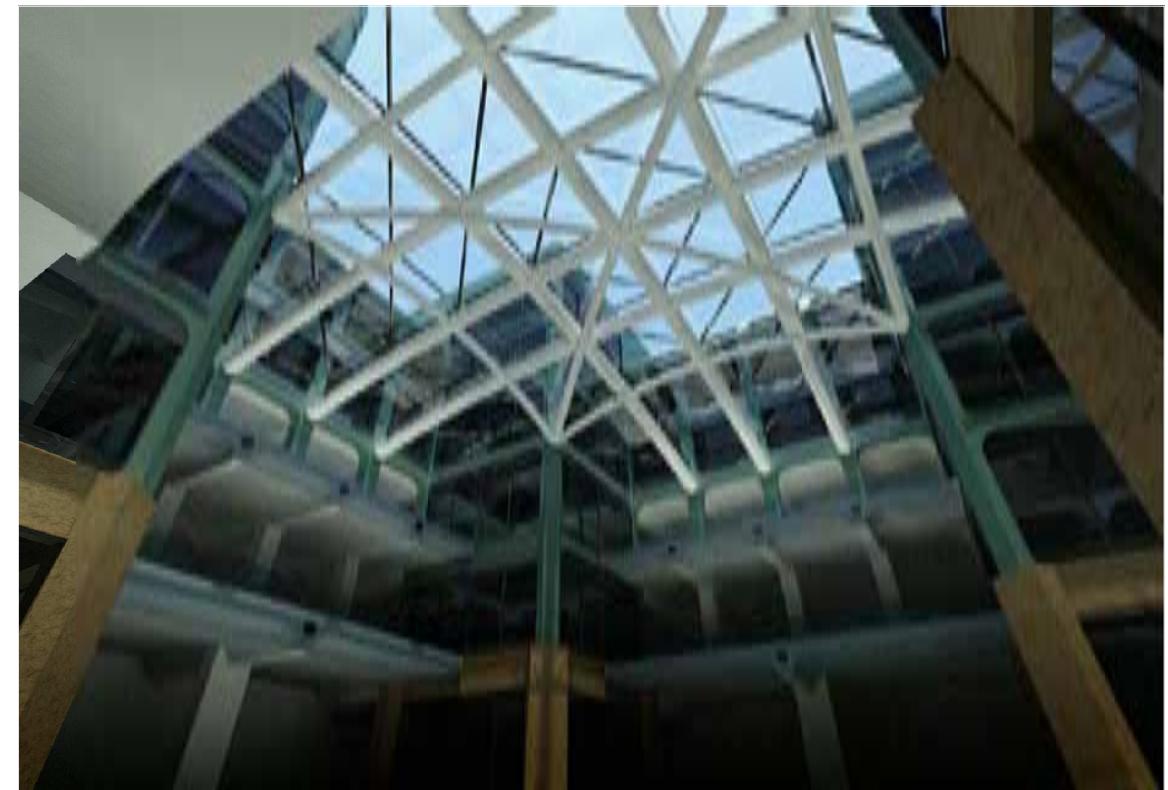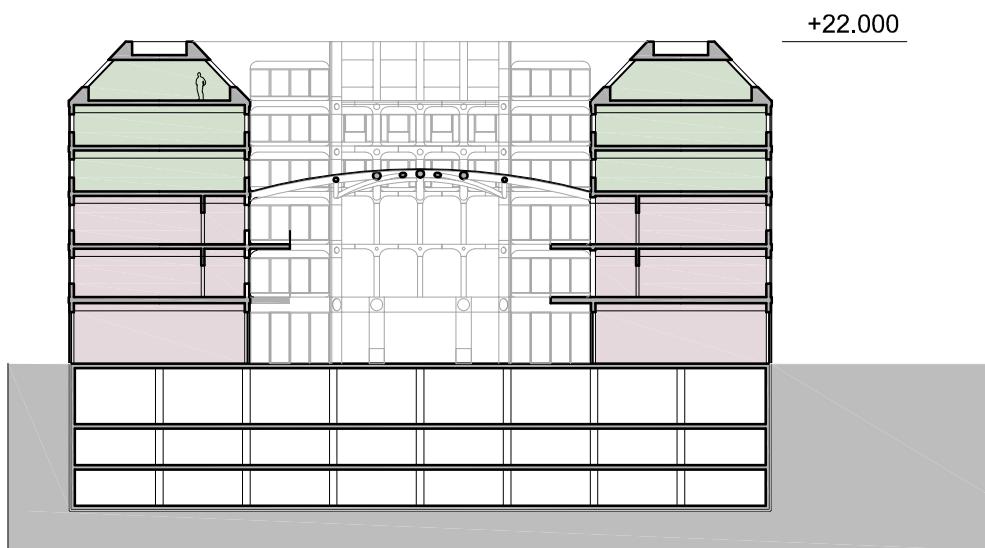

Novostavba multifunkčního objektu na rohu Lannove a Revoluční ulice

Objekt je umístěn na rohu Lannove ulice a Revoluční, v současné době zde se nachází malý parčík obklopený ze všech stran dopravou. Kvůli této izolaci park je v zanedbalém stavu a trvalé osídlen bezdomovci. V územním plánu Prahy tato plocha je definována jako městská zeleň, ovšem v novém konceptu územního plánu Prahy tento pozemek je určen k zastavění se smíšenou funkcí a výškovým limitem stanoveným na pět nadzemních podlaží.

Navrhovaný objekt nabízí plochy k komerčnímu využití a také k bydlení. Objekt má tří podzemních, pět nadzemní podlaží a obytné podkroví. Část 1.PP a 1 NP je určeno pro ochody, restaurace, 2.NP a 3.NP pojme kancelářské prostory, ve 3,4NP a podkroví bude celkem 36 bytu vyššího standartu.

Konstrukce podzemních podlaží je kombinací železobetonových sloupů a stěn. Konstrukce nadzemních podlaží je kombinací prefabrikovaných železobetonových stropních dílců a sloupů, konstrukce schodišťových jader je z monolitického železobetonu.


Opláštění fasád v úrovni parteru je provedeno obložením pískovcovými díly. Horní část fasád a střecha je provedena z předpatinované mědi.




PŮDORYSY m 1:500




2-3 NP

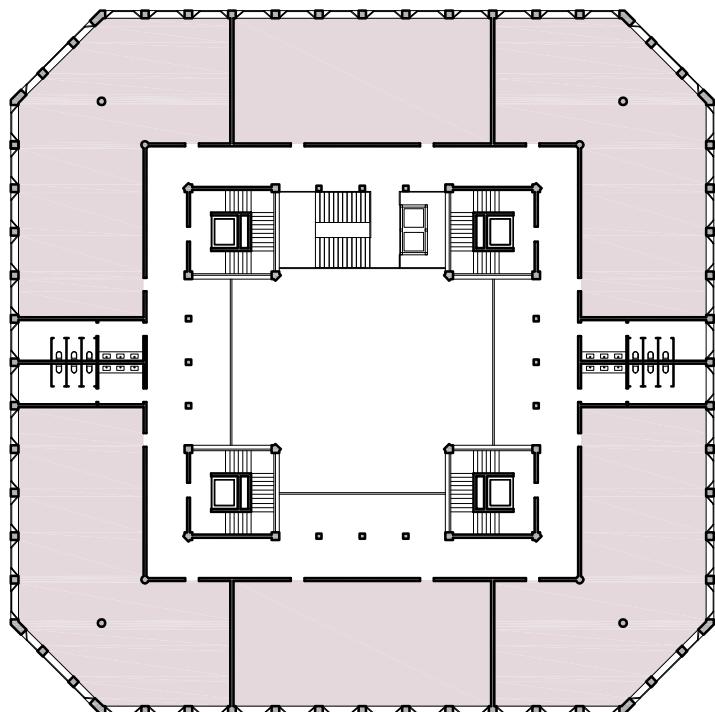


4-5 NP

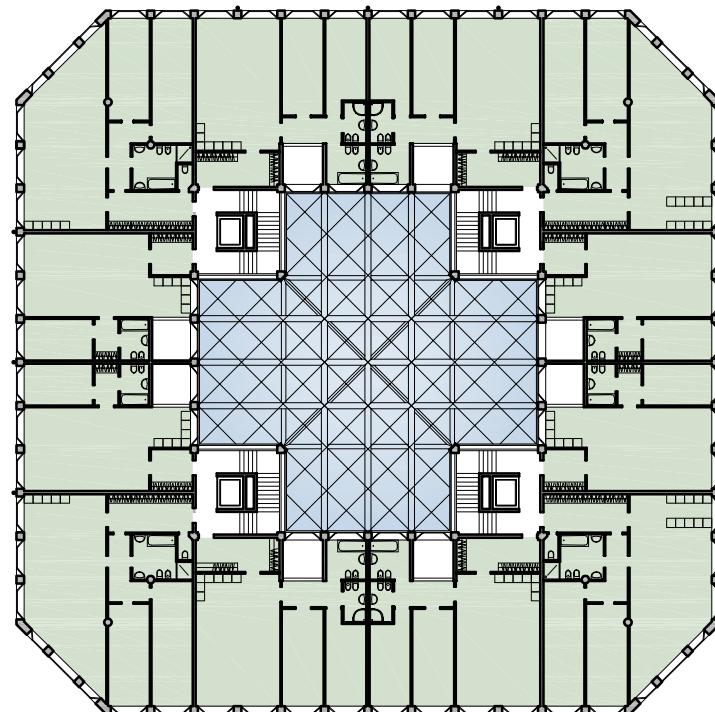


PODKROVÍ

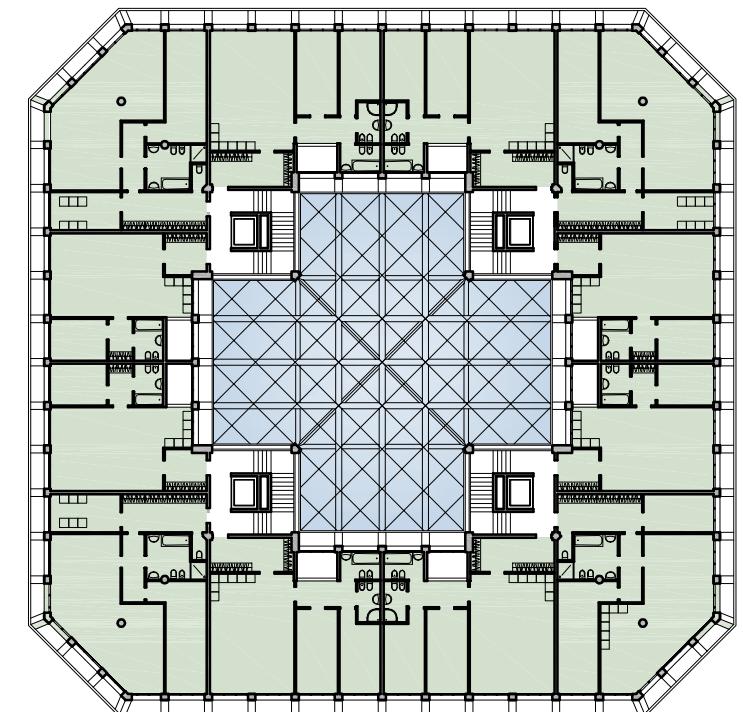


2-3 PP

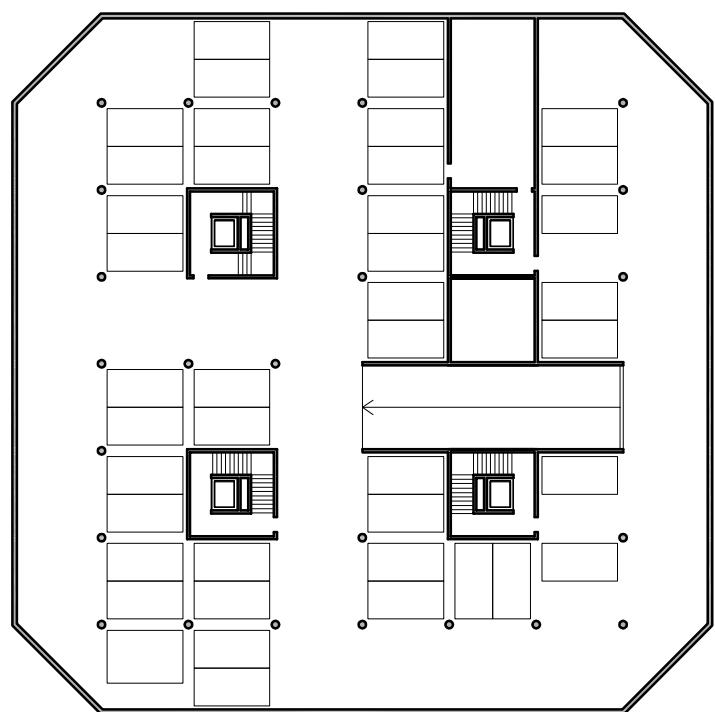

1 PP

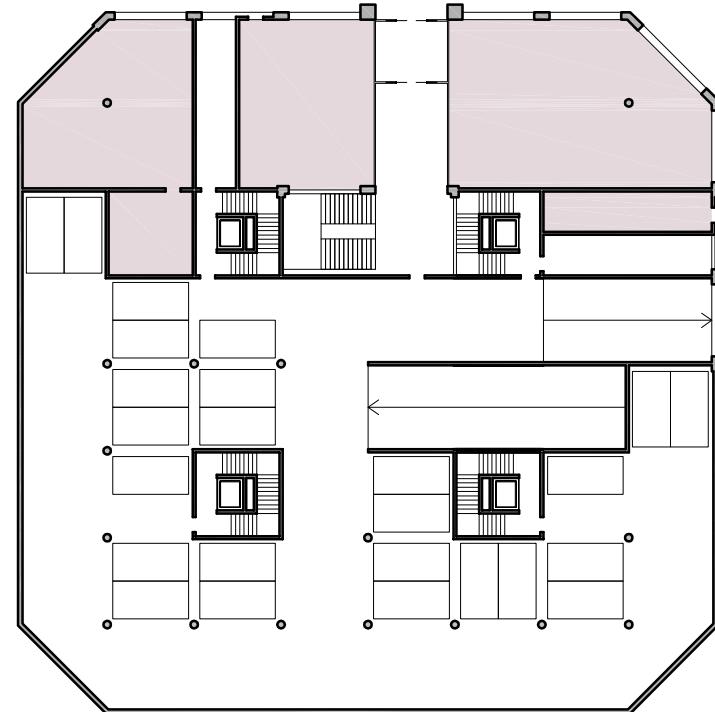

1 NP

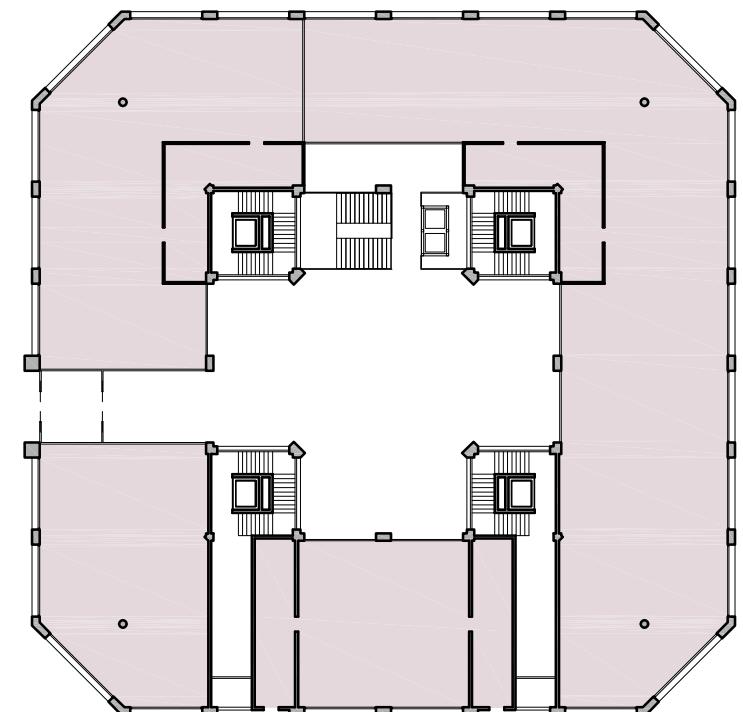

plochy k komerčnímu využití - 2800 m²

plochy k bydlení - 4020 m²



POHLEDY m 1:500



Přestavba a přístavba novorenesančního domu č. 1502/30 na hotel


Objektem je činžovní dům z počátku 20. století postavený v novorenesančním slohu. Původně stál jako třetí v řadě od Vltavy. Posléze při budování nového mostu a komunikaci na nábřeží první dva domy čp. 1503 a 1248 byly zbořeny. Štítová zeď směrem k Vltavě zůstala exponovaná.





V současné době je vypracován projekt novostavby na místě stávajícího objektu který je určen k demolici. Na demolici je vydán souhlas Národního památkového ústavu i přesto že objekt se nachází v Pražské památkové rezervaci.

Diplomní projekt nabízí kompromisní řešení kde objekt by sice prošel rozsáhlou přestavbou - uliční fasáda by však zůstala beze změn. Z nosných konstrukcí by byly ponechané uliční fasády s novorenesanční výzdobou a štitové zdi pro zachování představy o půdorysných rozměrech původního objektu. Vnitřní nosné zdi, trámové stropy, schodiště, a dvorní fasády by byly odstraněny. Nové svíslé nosné konstrukce bude kombinací železobetonových sloupů a stěn, stropy budou též železobetonové. Nová nosná konstrukce bude propojena se stávající uliční a štitovými zdmi. Dle potřeby únosnost stávajícího cihlového zdí může být zesílena ocelovými prvky (např. zasekáním ocelových sloupů a přenos svíslého zatížení pouze těmito sloupy.)

Půdorysně objekt se zvětší směrem na sever k ulici Lannove a také v dvorní části vznikne nová úzká přístavba směrem k Novomlýnské vodárenské věži. Směrem k ulici u objektu bude zachována šíkmá střecha s původní keramickou krytinou. Směrem do dvora přístavba bude převyšovat hřeben stávajícího objektu o jedno patro ovšem nepřesáhně hřeben sousedního objektu čp. 1403.

Přestavěný objekt bude mít jedno podzemní podlaží a sedm nadzemních podlaží. Jako funkční využití vhodné pro tuto lokalitu se jeví hotel s kapacitou 57 pokojů a restauraci v přízemí.

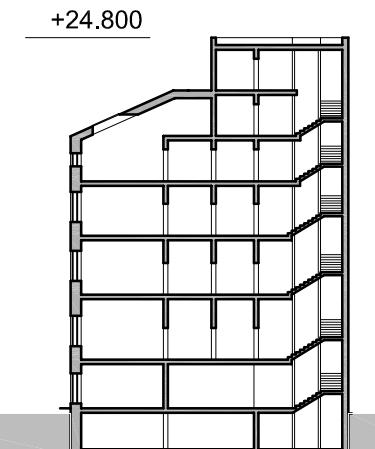

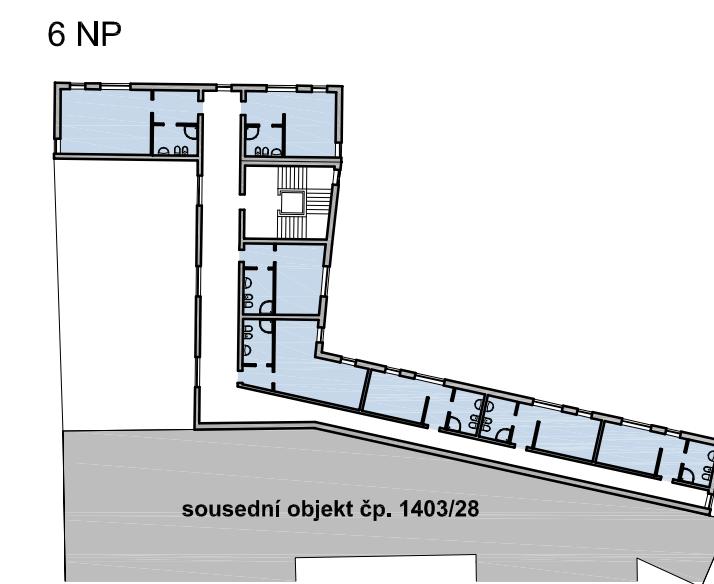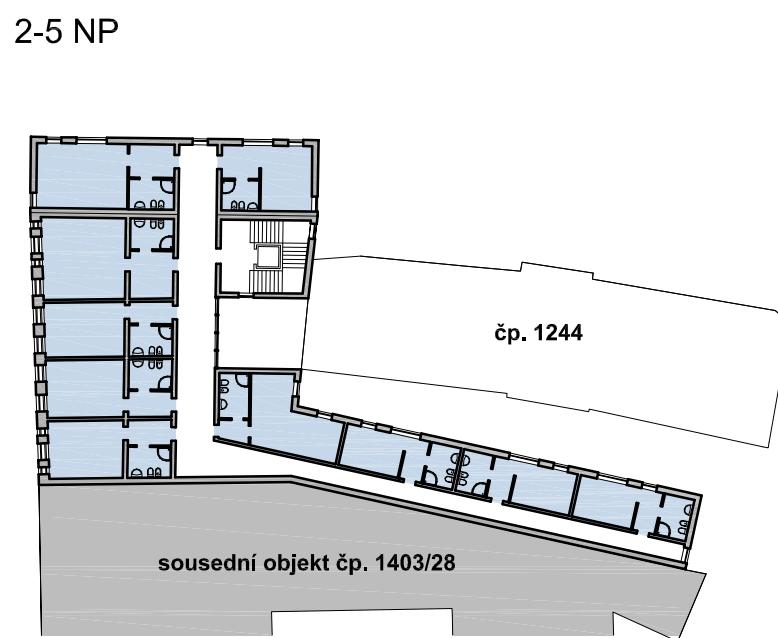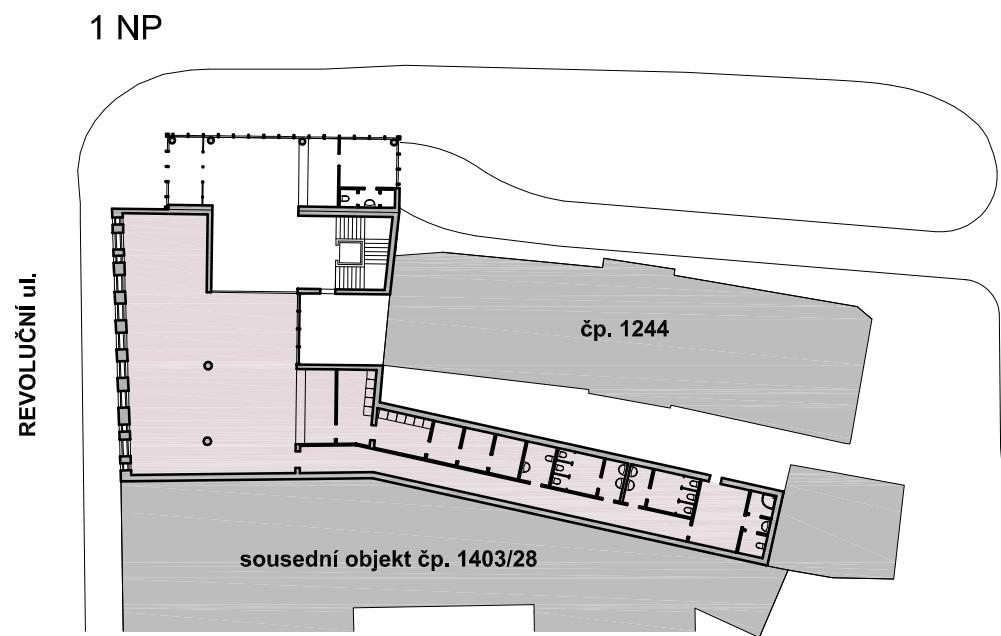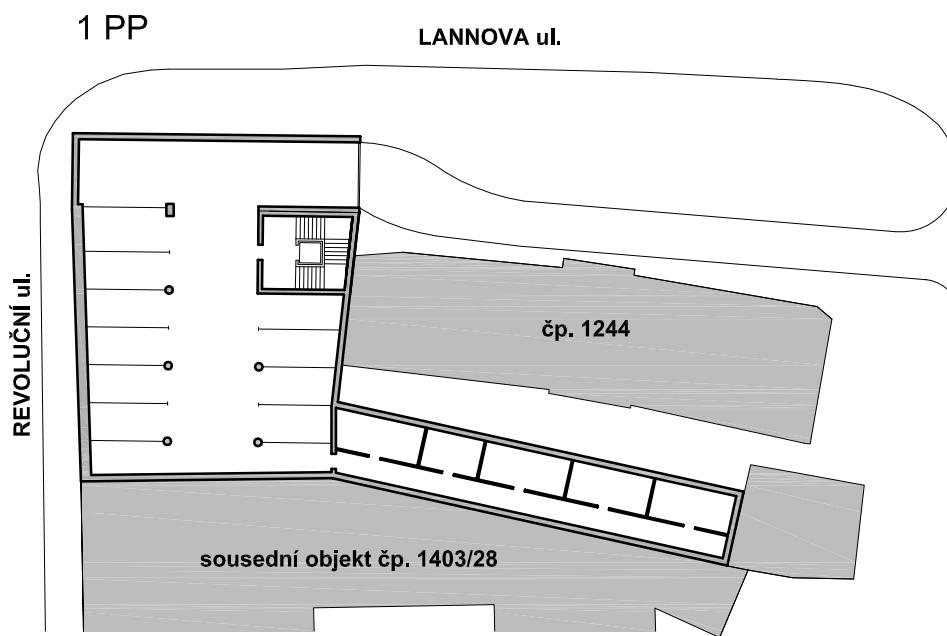

restaurace -303 m²
(celková), 160 m² - k sezení

hotelové pokoje - 57




VYŘEŠENÍ PROSTORU NÁROŽÍ ULIC REVOLUČNÍ A LAMNOVA V PRAZE

CELKOVÝ POHLED Z LETNÉ



NADHLED NA OBJEKTY

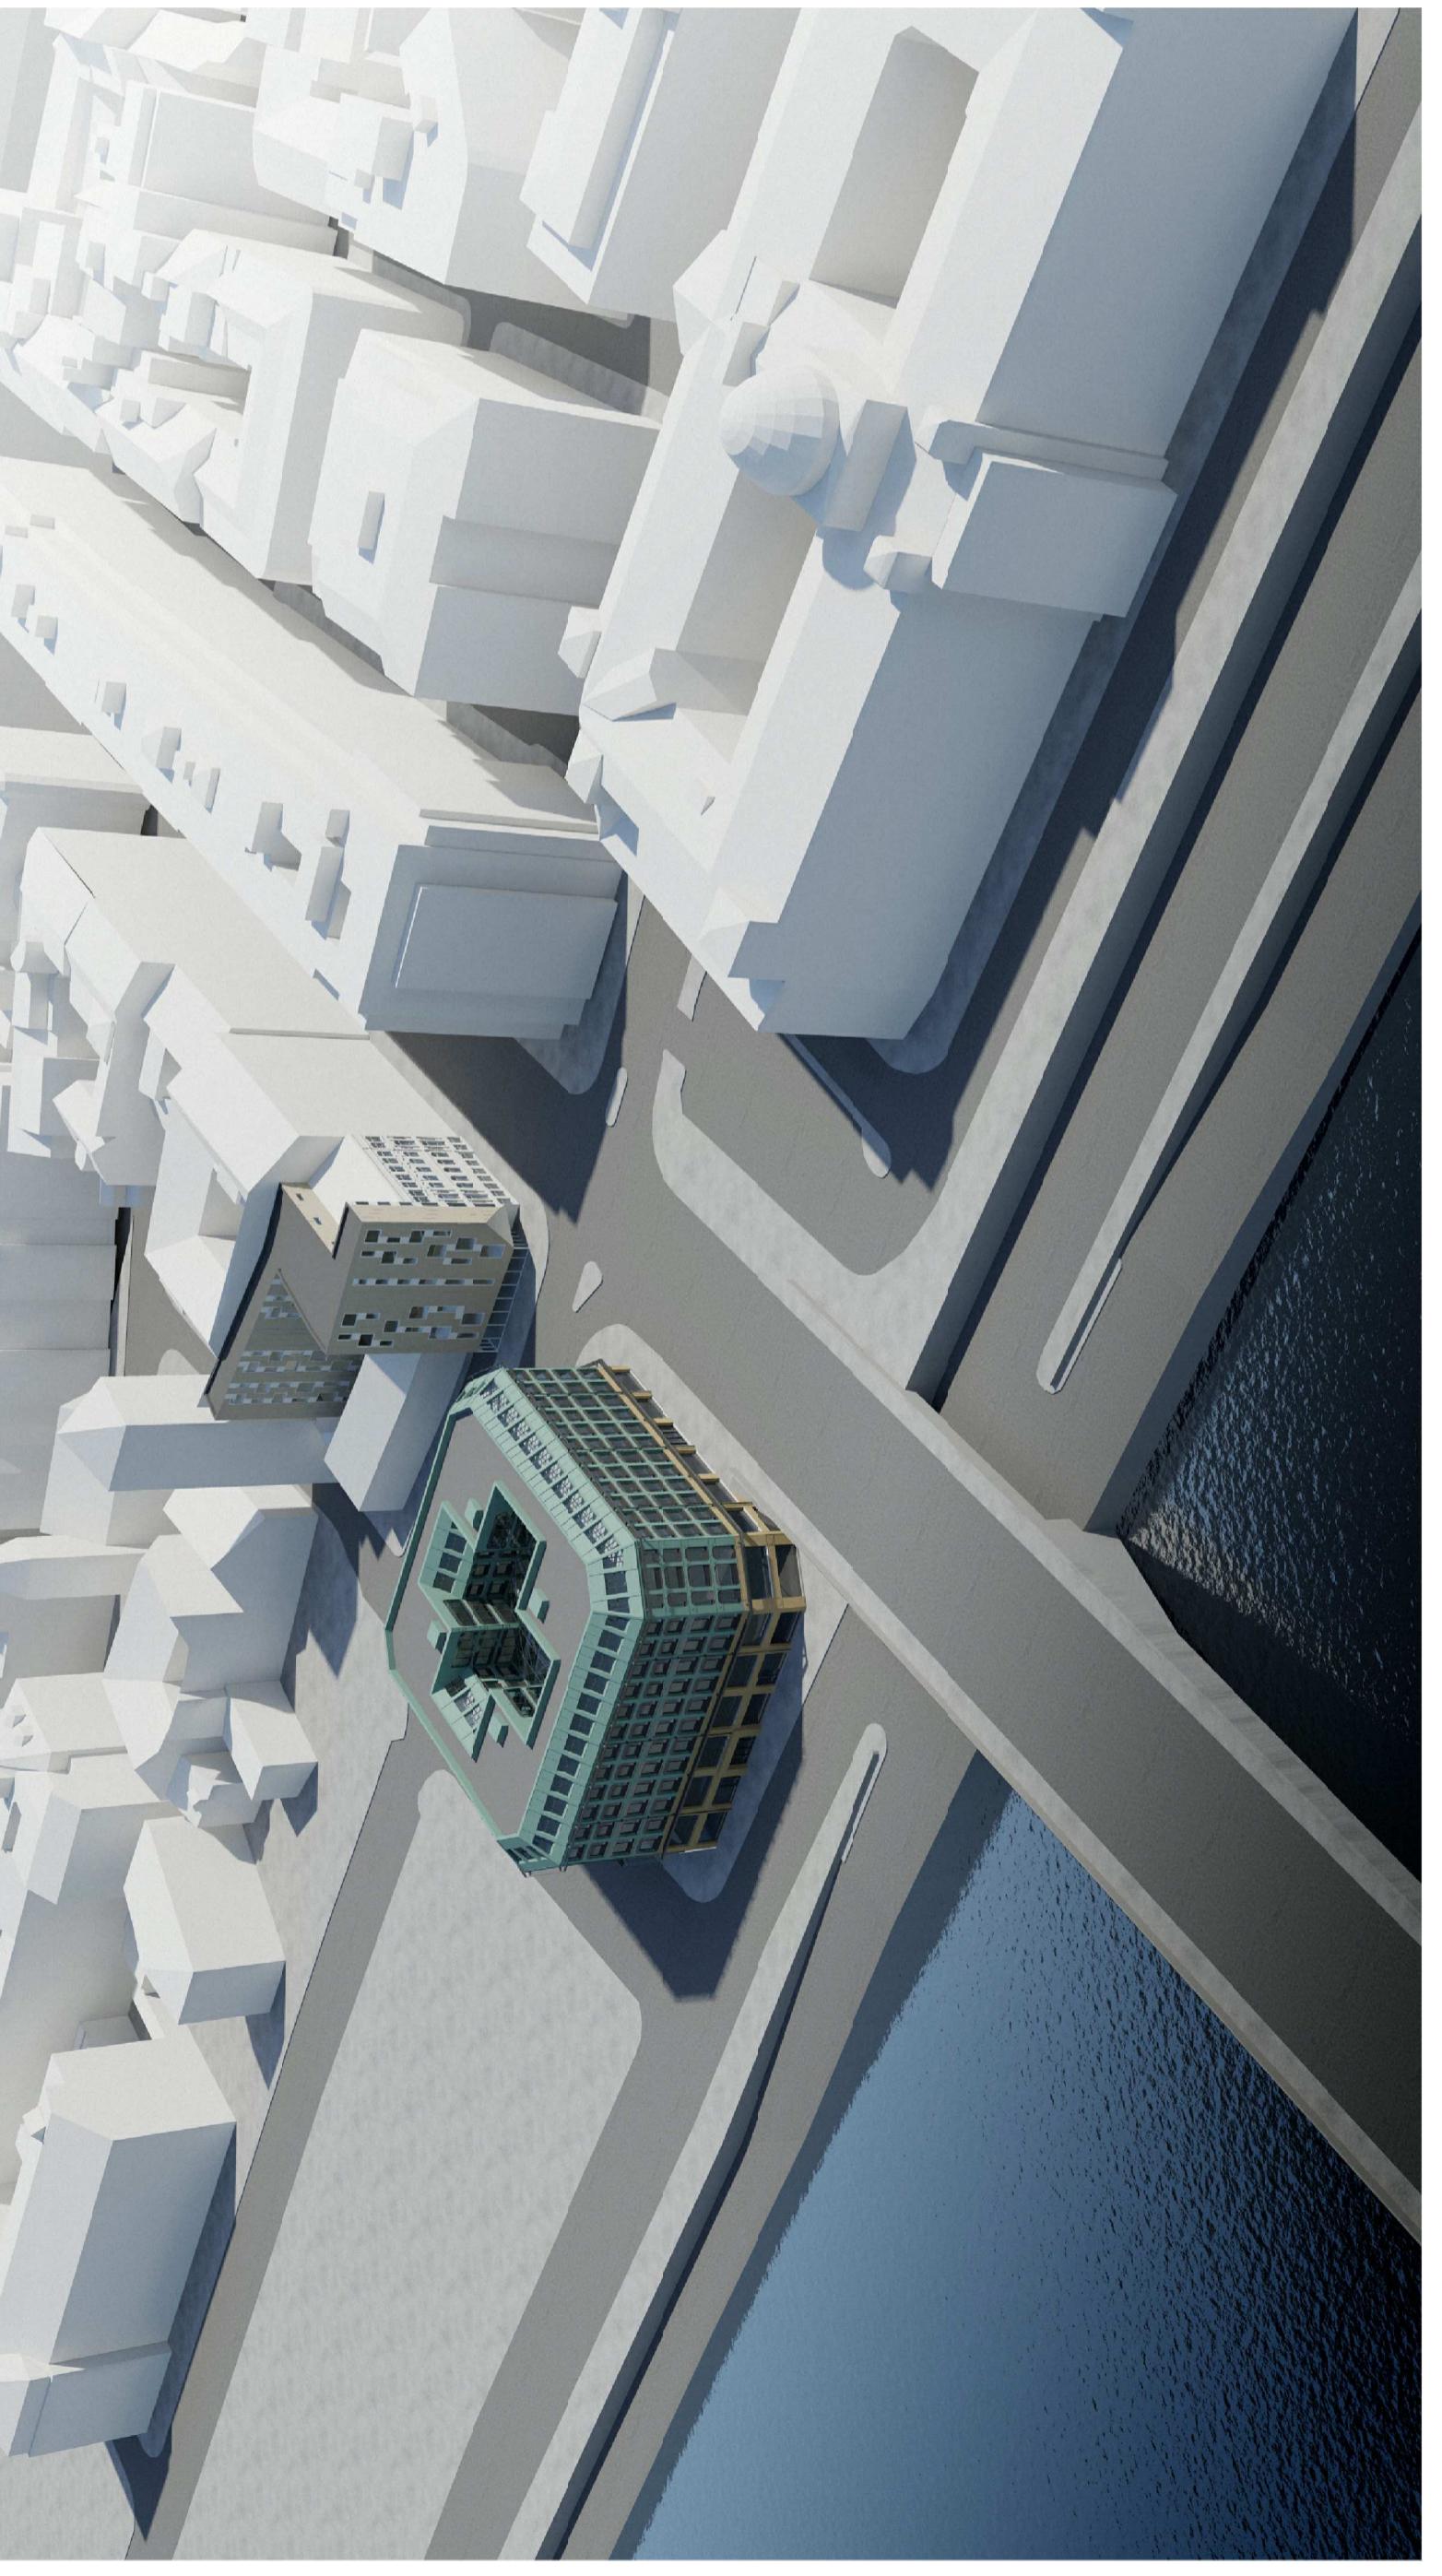


Zadání diplomního projektu

Úlohou diplomního projektu je vyřešení nároží ulic Lannoova a Revoluční v Praze.

Projekt nahrazuje zaniklý dosud nevyužívaný parcek č. 1246/2 které vznikla na místě zbořených komunikací. Projekt také řeší objekt v Revoluční ulici který původně slal třetím i čtvrtém patrem od Vltavy, ovšem tento se nachází v cíli Revoluční ulice s omezenou šířkou zde směrem ke Vltavě.

Lokality se nacházejí v městské části Nové město v Pražské památkové rezervaci. Pečlivé historické a architektonické hodnoty okolních staveb a propletí, expozicí na břehu Vltavy na začátku Revoluční ulice a využitím městské osy původní gotické místodržatelství kde se nachází novostavba a architektonické pojednání novostavby na parcele č. 236/2 a rekonstrukce objektu čp. 1502/30.

POHLED DO ATRIA

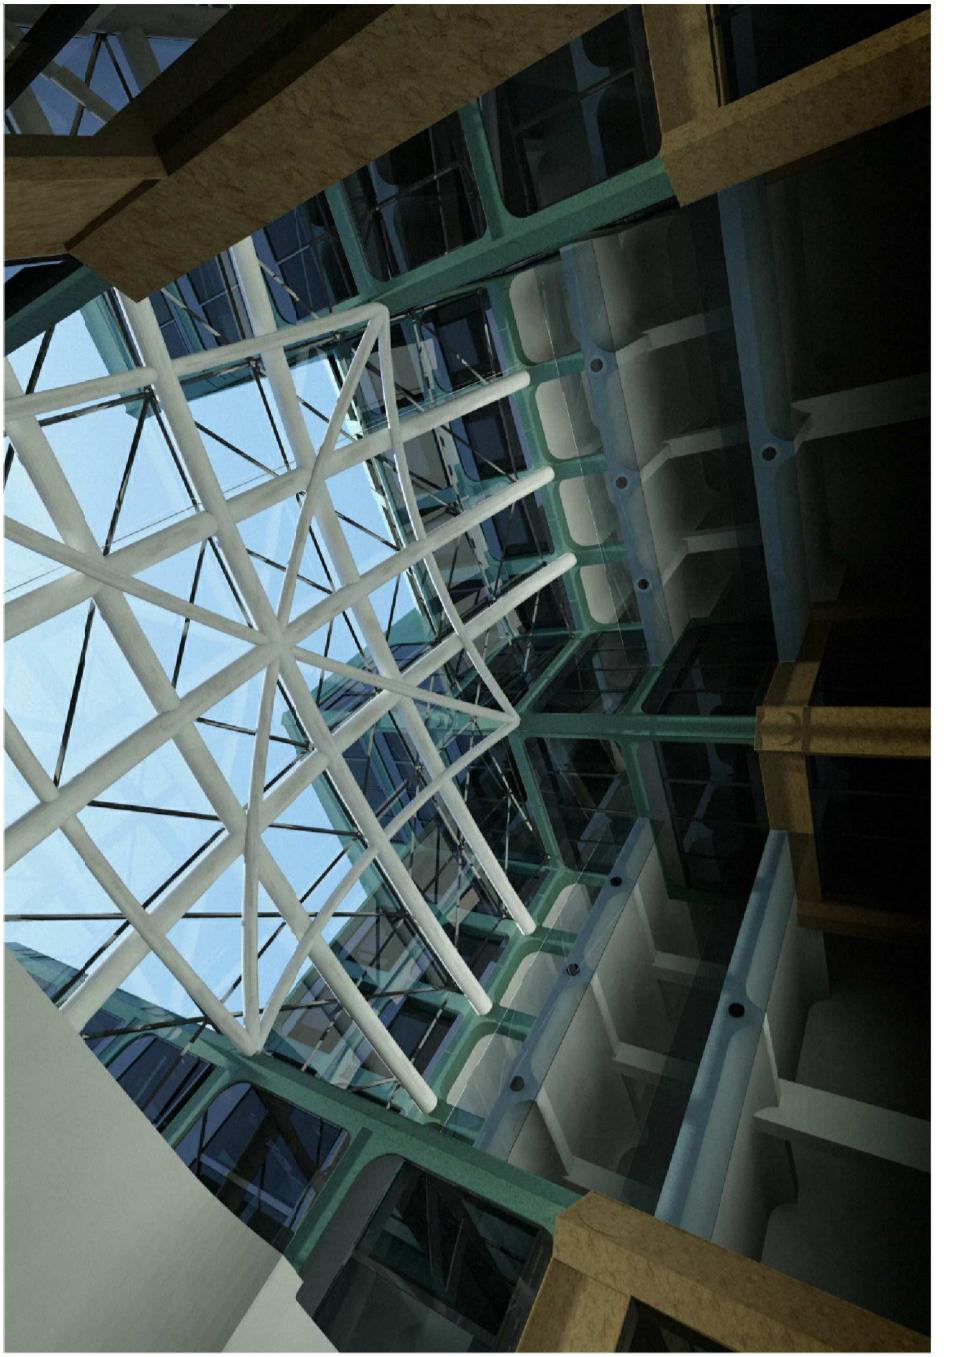

SITUACE m 1:1500




POHLED OD ULICE NOVÉ MLYNY



POHLED OD ULICE REVOLUČNÍ

POHLED OD BUDOVY MINISTERSTVA

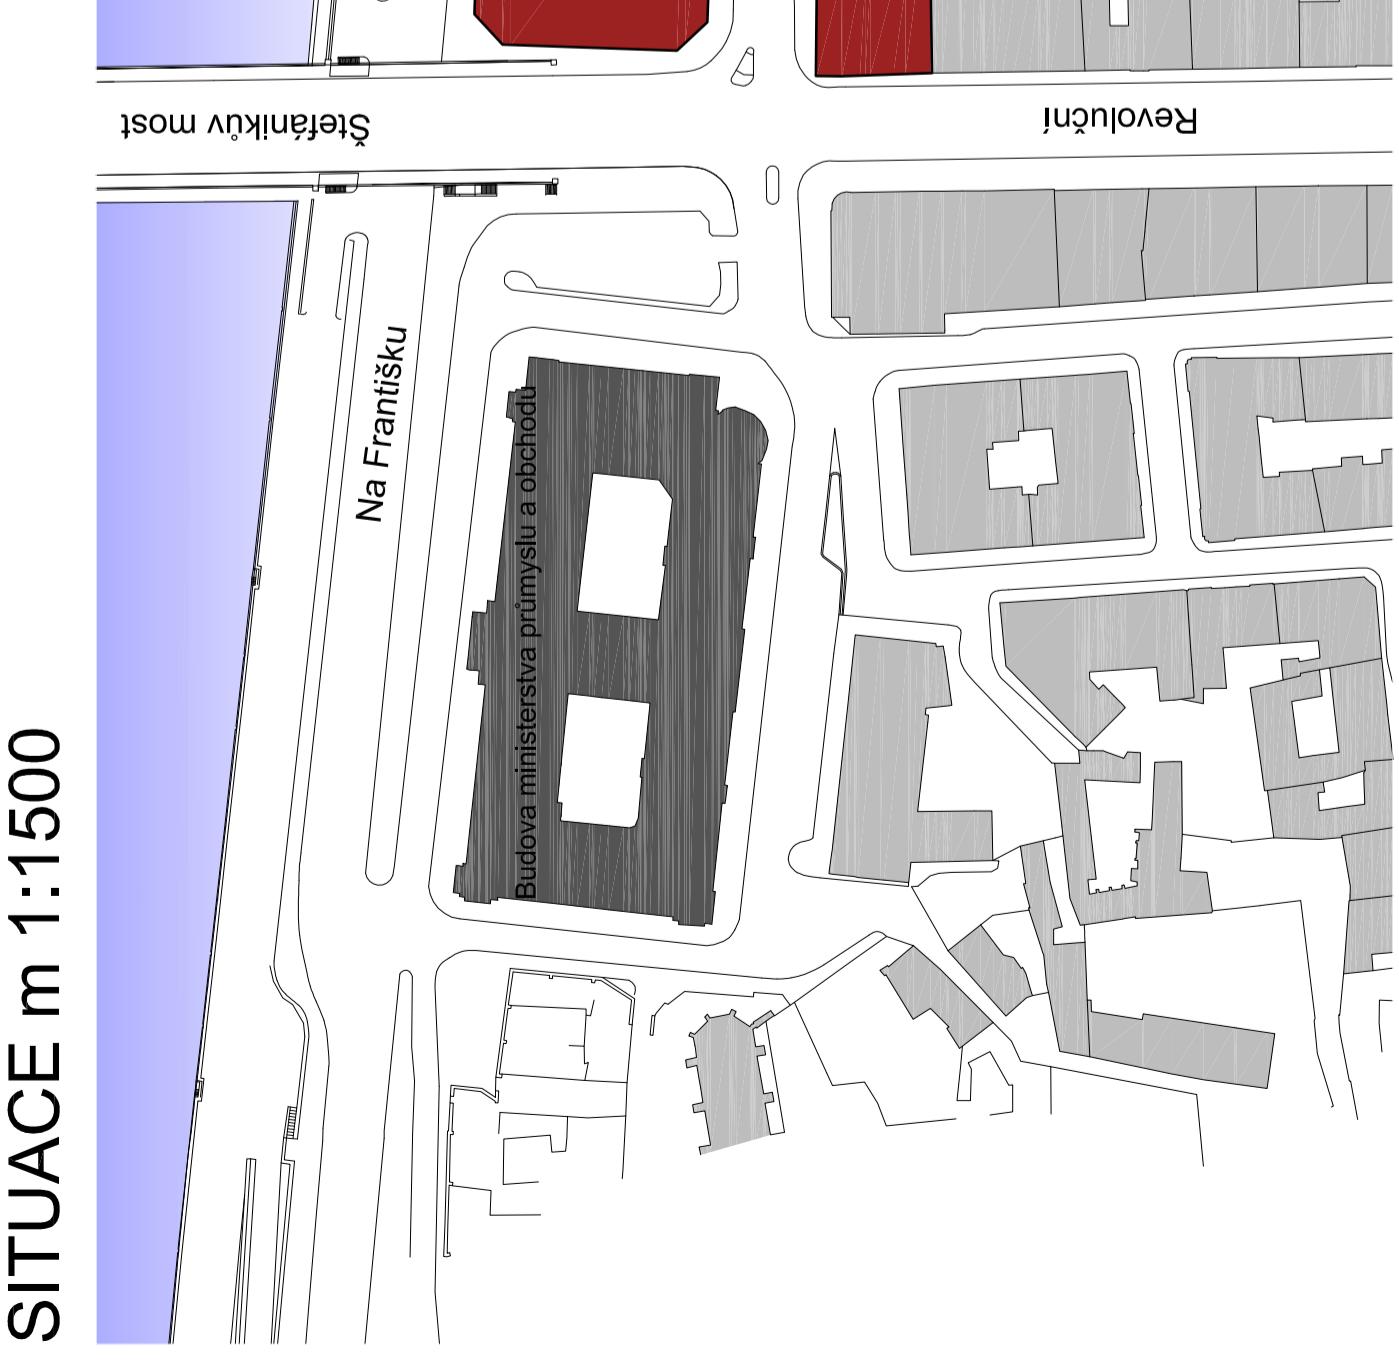

VLTAVA



FA-ČVUT 2010/2011 ATELIÉR prof. Ing. arch. Arnošt Navrátil, CSc., doc. Ing. arch. Václav Mudra.
DIPLOMní PROJEKT: VYŘEŠENÍ PROSTORU NÁROŽÍ ULIC REVOLUČNÍ A LAMNOVA V PRAZE
VÝPRACOVAL: Bc. Andrej Lopatin



NOVOSTAVBA MULTIFUNKČNÍHO OBJEKTU NA p.č. 2360/2, k.ú. NOVÉ MĚSTO




POHLEDY m 1:400




ŘEZ

+22.000


2-3 NP

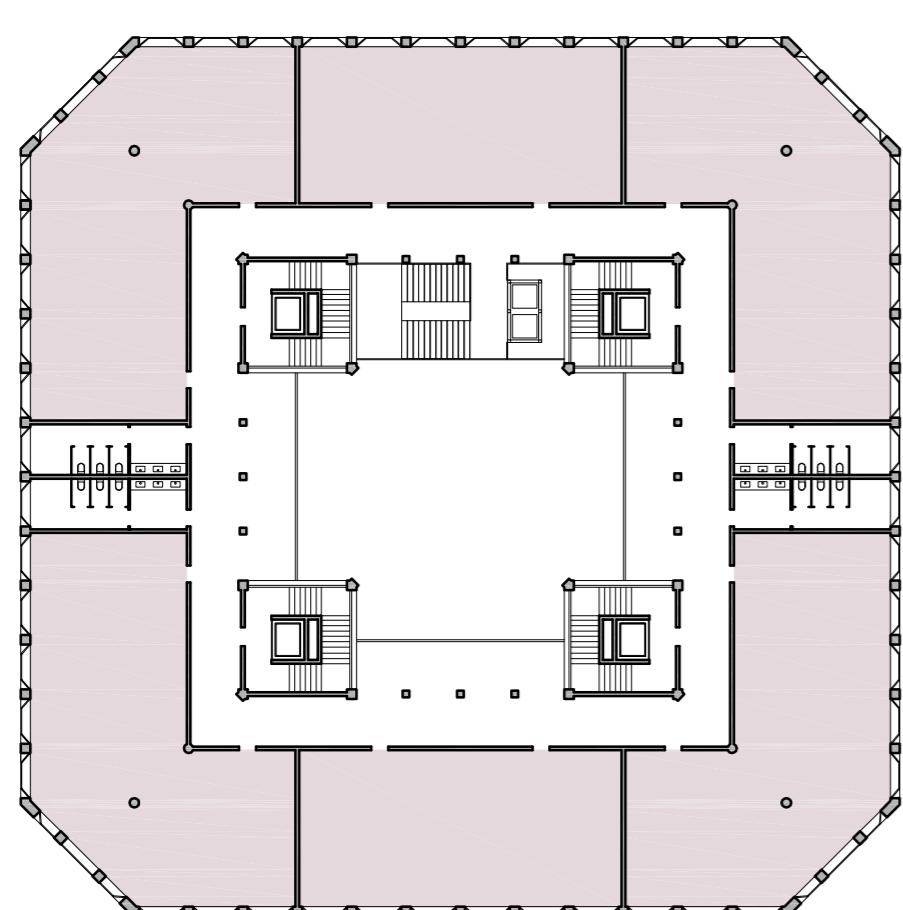


4-5 NP

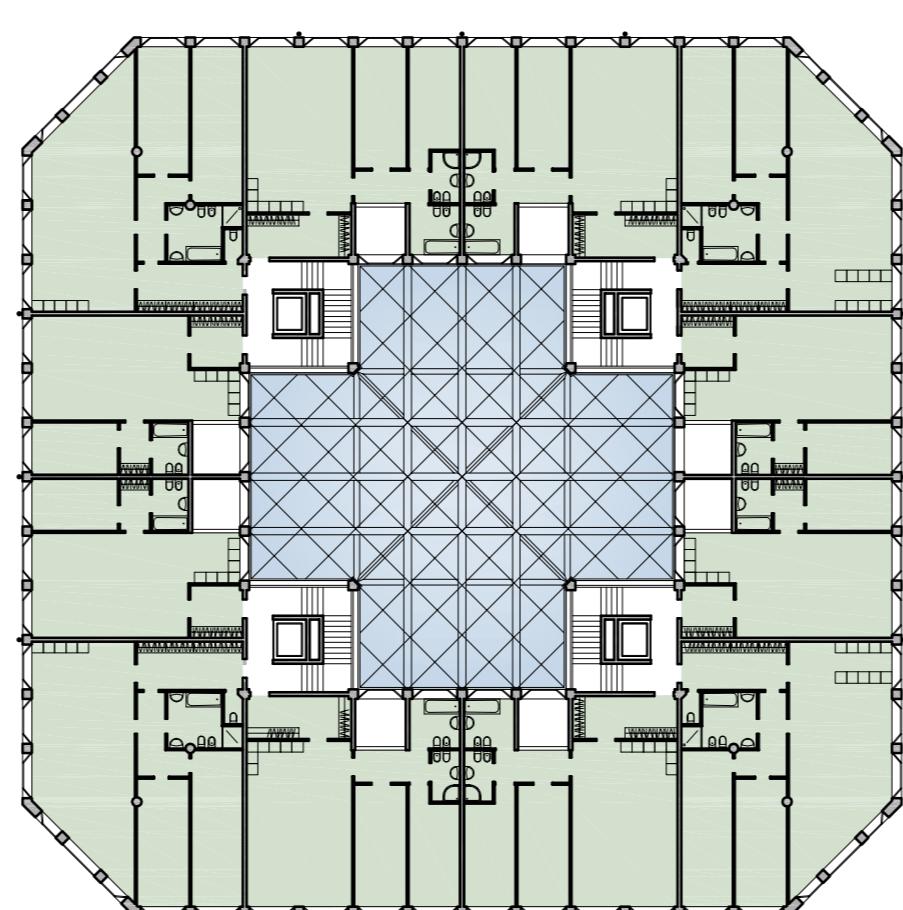


PODKROVÍ

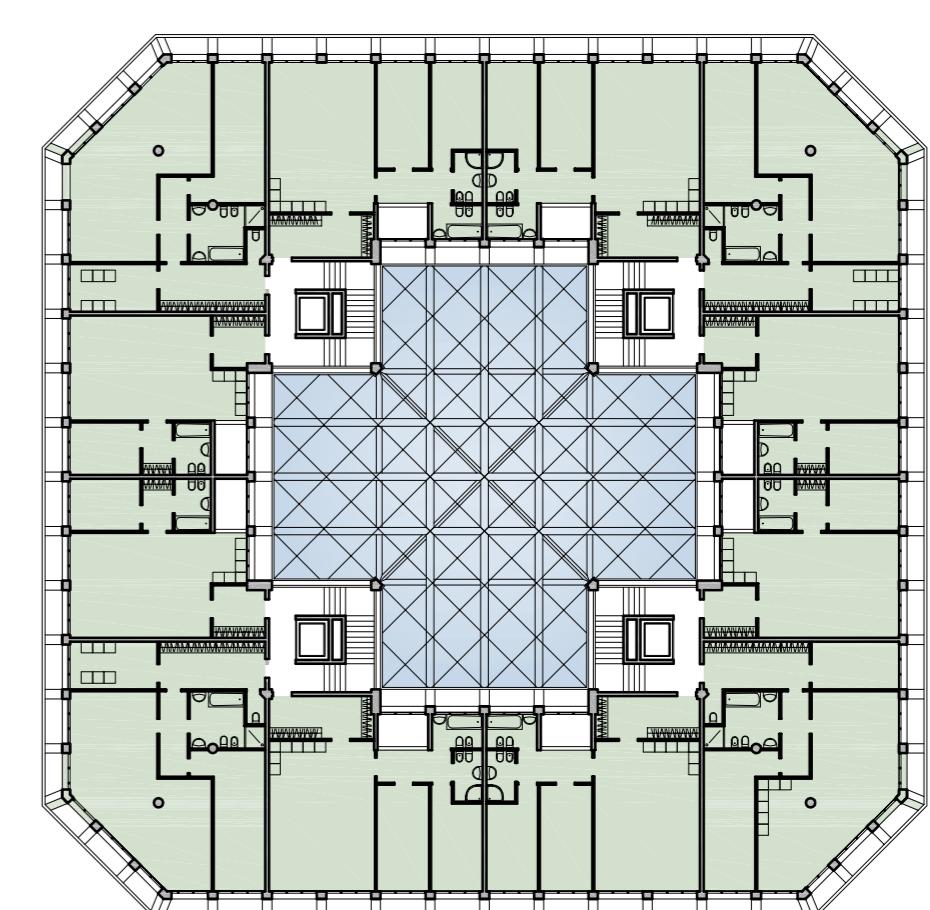


2-3 PP

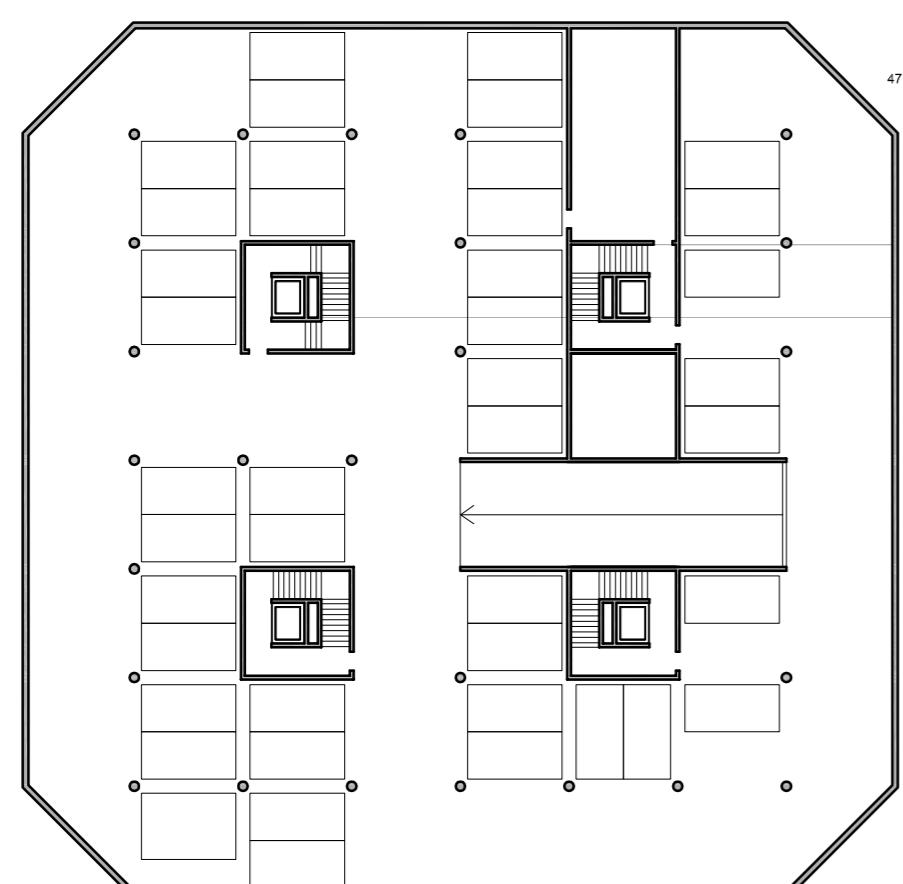

1 PP

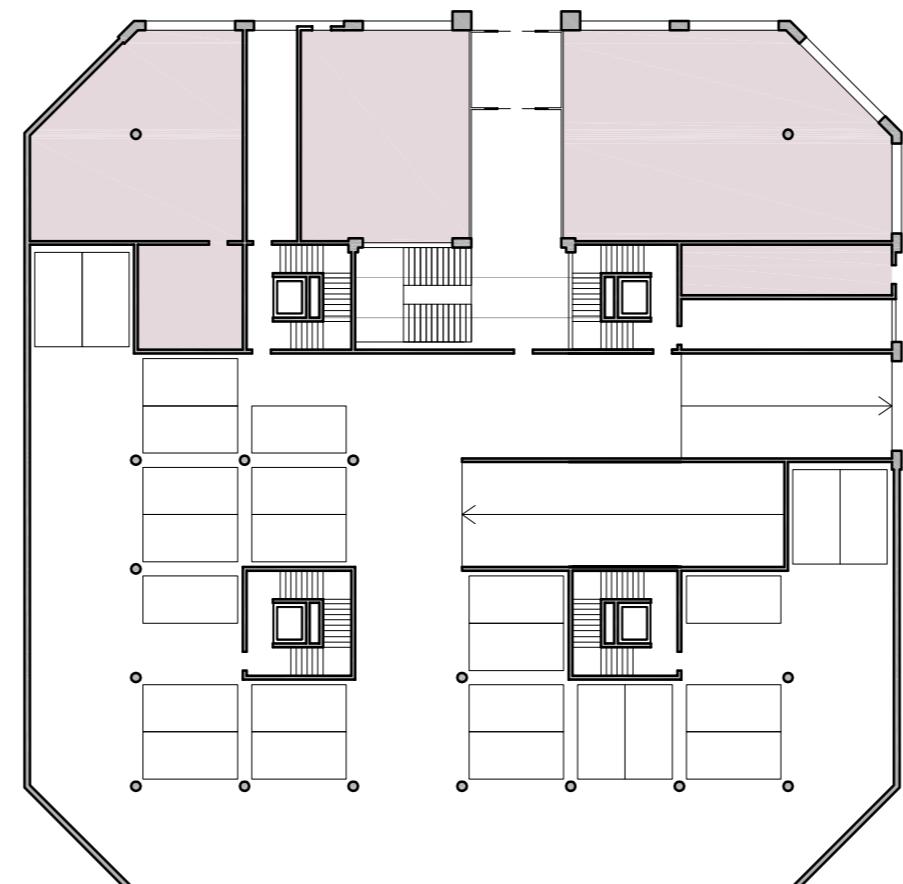

1 NP

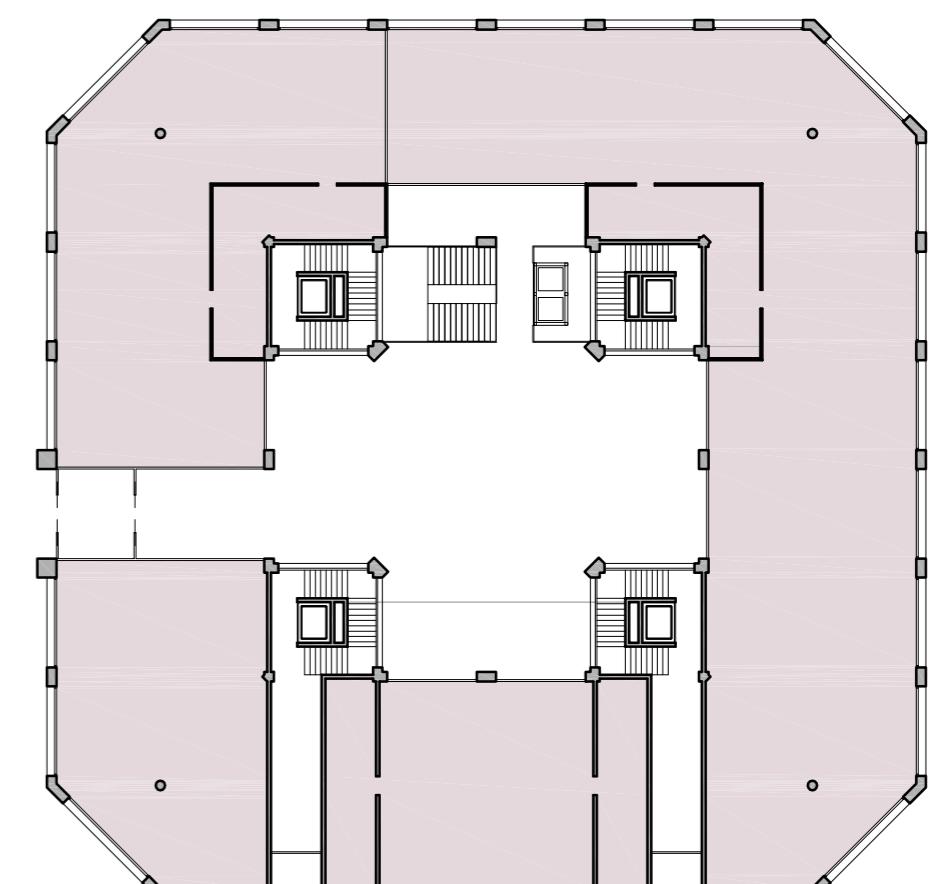

POHLED ZE ŠTEFÁNIKOVA MOSTU



plochy k komerčnímu využití - 2800 m²

plochy k bydlení - 4020 m²

Novostavba multifunkčního objektu na rohu Lannova a Revoluční ulice


Objekt je umístěn na rohu Lannova ulice a Revoluční, v současné době zde se nachází malý park obklopený ze všech stran dopravou. Kvůli této izolaci park je v zanedbalém stavu a trvalé osídlen bezdomovci. V územním plánu Prahy tato plocha je definována jako městská zelen, ovšem v novém konceptu územního plánu Prahy tento pozemek je určen k zastavění se smíšenou funkcí a výškovým limitem stanoveným na pět nadzemních podlaží.

Nahraný objekt nabízí plochy k komerčnímu využití i také k bydlení. Objekt má tři podzemní, pět nadzemní podlaží a obytné podkroví. Část 1.PP a 1 NP je určeno pro ochody, restaurace, 2.NP a 3.NP pojme kancelářské prostory, ve 3,4NP a podkroví bude celkem 36 bytů vyššího standardu.

Konstrukce podzemních podlaží je kombinací železobetonových stropních dílců a sloupů, konstrukce schodišťových jader je z monolitického železobetonu.

Opláštění fasád v úrovni parteru je provedeno obložením pískovcovými dílci. Horní část fasád a střecha je provedena z předpatinované mědi.

POHLED ZE ŠTEFÁNIKOVA MOSTU

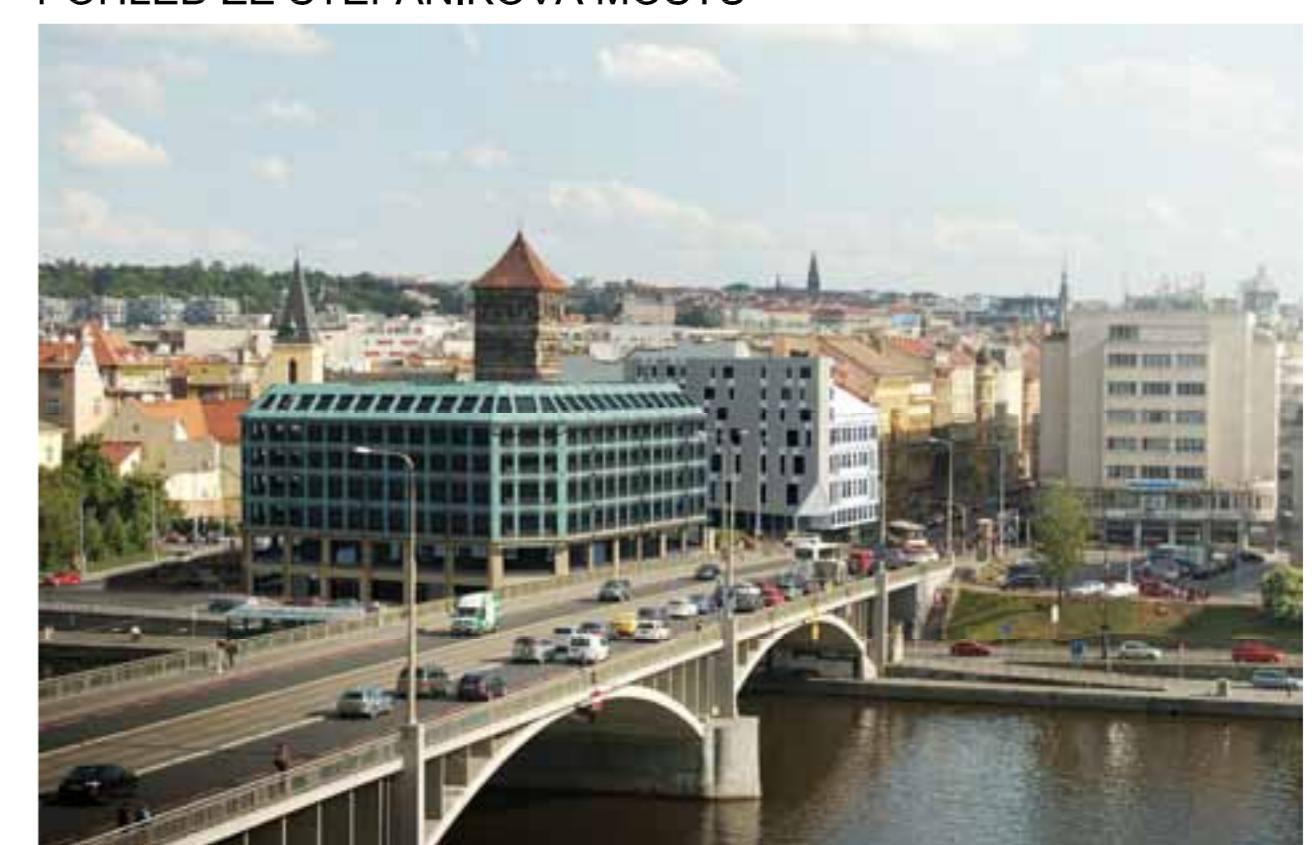

PŘESTAVBA A PŘÍSTAVBA NOVORENESANČNÍHO DOMU č. 1502/30 NA HOTEL




POHLEDY m 1:400

ŘEZ




1 PP


LANNOVA ul.

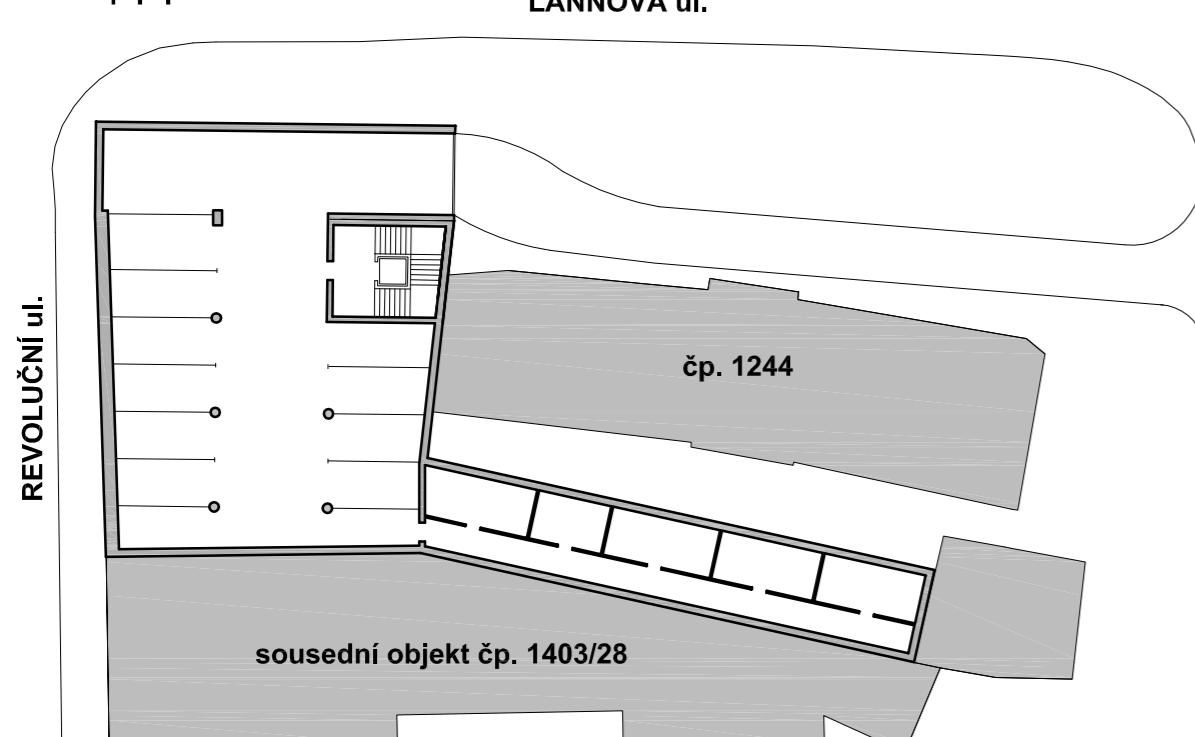

1 NP

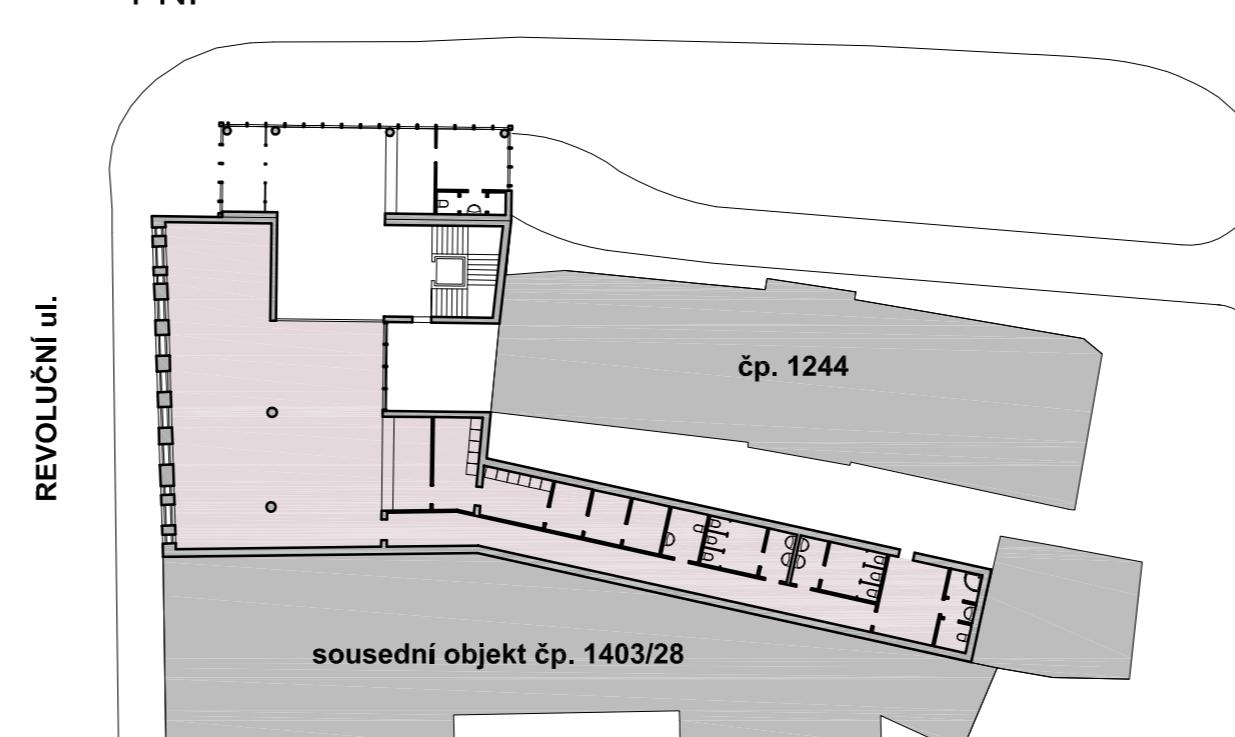


2-5 NP

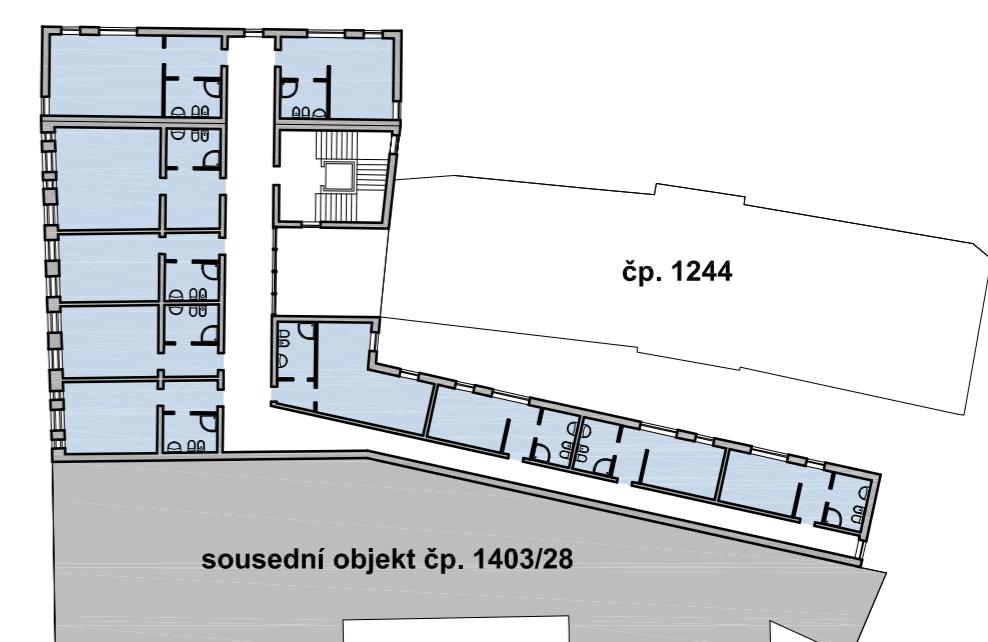

restaurace -303 m²
(celková), 160 m² - k sezení
hotelové pokoje - 57

6 NP

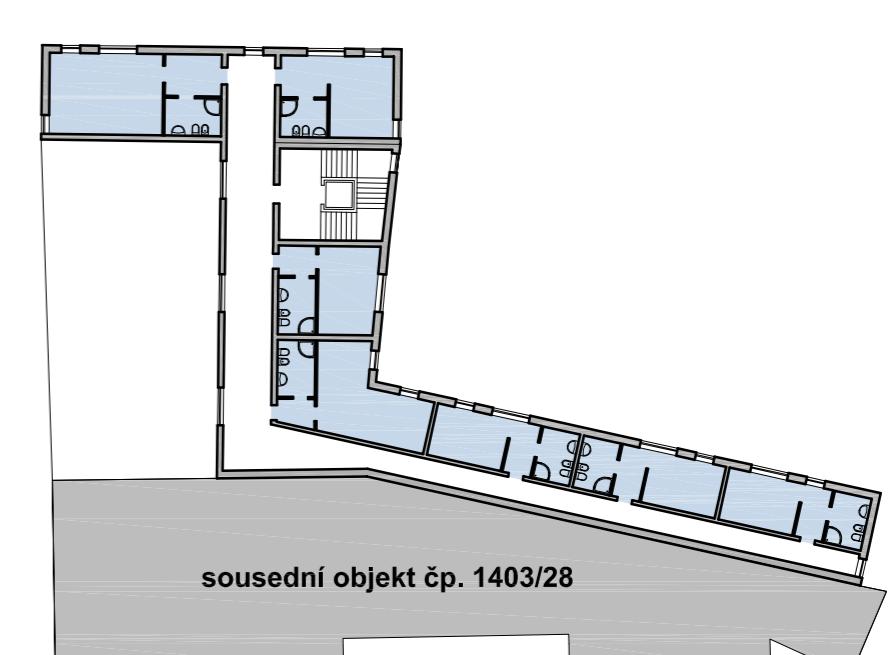

Přestavba a přístavba novorenesančního domu č. 1502/30 na hotel


Objektem je činžovní dům z počátku 20. století postavený v novorenesančním slohu. Původně stál jako třetí v řadě od Vltavy. Posléze při budování nového mostu a komunikaci na nábřeží první dva domy čp. 1503 a 1248 byly zbořeny. Šíťová zeď směrem k Vltavě zůstala exponovaná.

V současné době je vypracován projekt novostavby na místě stávajícího objektu který je určen k demolicí. Na demolici je vydán souhlas Národního památkového ústavu i přesto že objekt se nachází v Pražské památkové rezervaci.

Diplomní projekt nabízí kompromisní řešení kde objekt by sice prošel rozsáhlou přestavbou - uliční fasáda by však zůstala beze změn. Z nosných konstrukcí byly ponechány uliční fasáda s novorenesanční výzdobou a šíťové zdi pro zachování představy o půdorysných rozměrech původního objektu. Vnitřní nosné zdi, trámové stropy, schodiště, a dvorní fasády byly odstraněny. Nové svíslé nosné konstrukce bude kombinací železobetonových sloupů a stěn, stropy budou těž železobetonové. Nová nosná konstrukce bude propojena se stávající uliční a šíťovými zdmi. Dle potřeby únosnost stávajícího cihlového zdí může být zesílena ocelovými prvky (např. zasekaním ocelových sloupů a přenos svíslého zatížení pouze těmito sloupy.)


Půdorysné objekt se zvětší směrem na sever k ulici Lannove a také v dvorní části vznikne nová úzká přistavba směrem k Novomlýnské vodárenské věži. Směrem k ulici u objektu bude zachována šíkma střecha s původní keramickou krytinou. Směrem do dvora přistavba bude převyšovat hřeben stávajícího objektu o jedno patro ovšem nepřesáhně hřeben sousedního objektu čp. 1403.

Přestavěný objekt bude mít jedno podzemní podlaží a sedm nadzemních podlaží. Jako funkční využití vhodné pro tuto lokalitu se jeví hotel s kapacitou 57 pokojů a restauraci v přízemí.

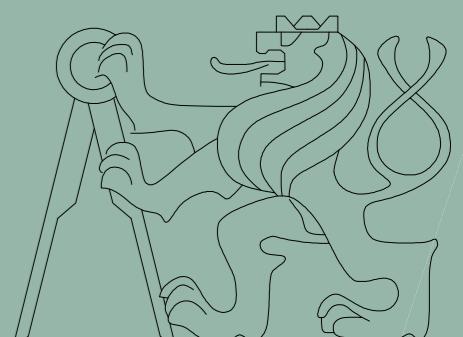

HISTORIE LOKALITY

HISTORICKÉ MAPOVÉ PODKLADY

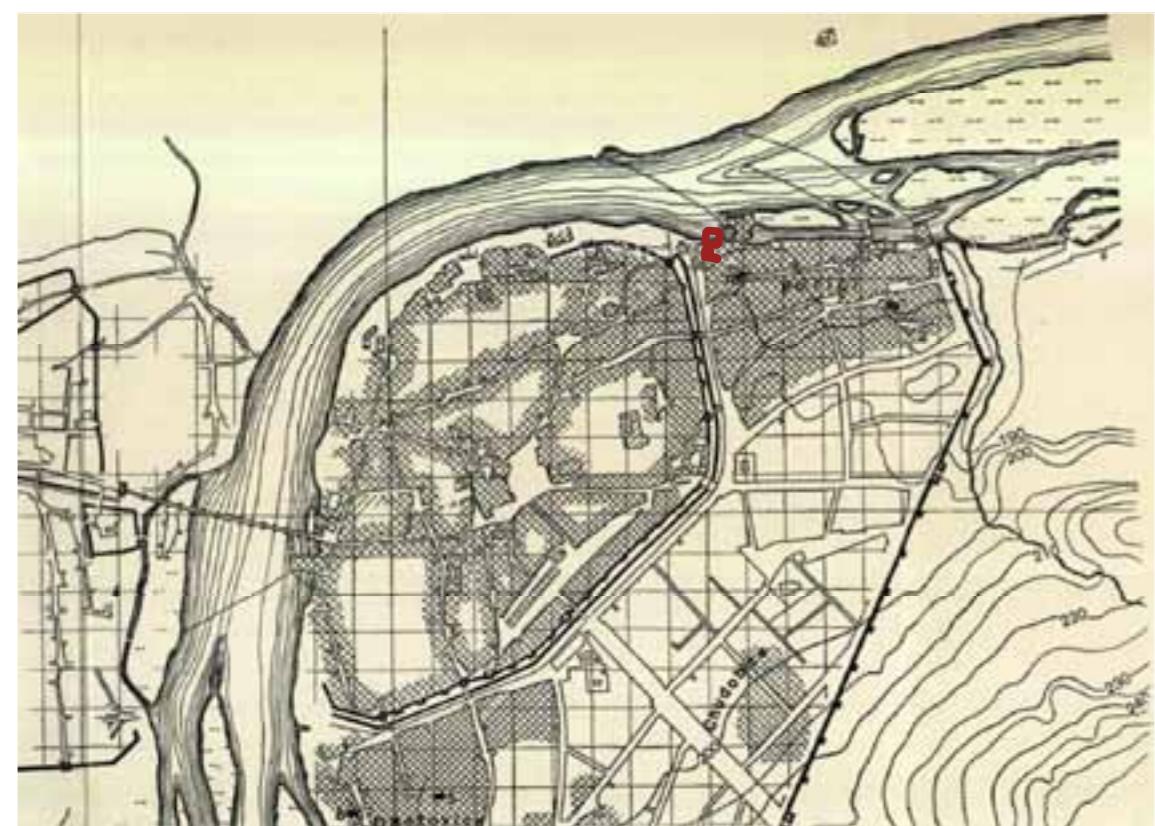


Hradby Starého a Nového Města



Hergetův plán Prahy 1791



Stabilní katastr stav 1842

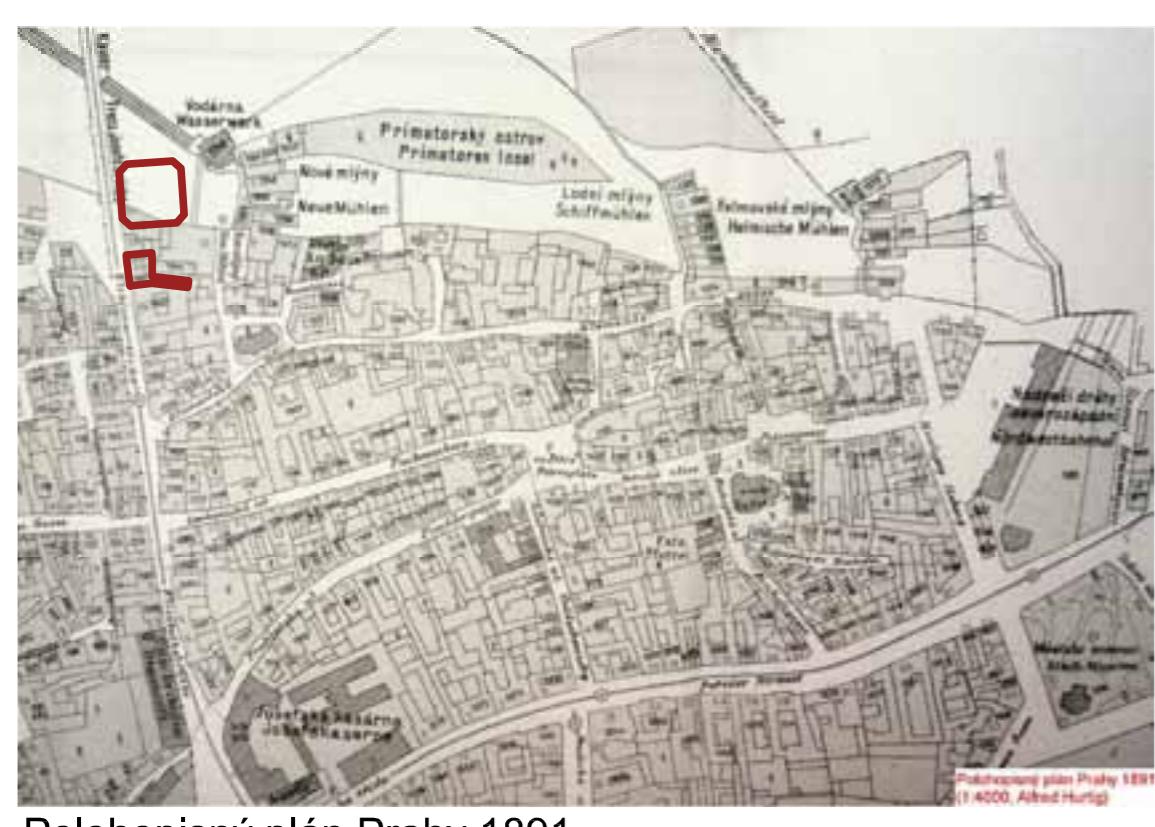

Polohopisný plán Prahy 1891



Ortofotomapa 1938

Na místě dnešních ulic Národní, na Příkopě, Revoluční byly za Václava I v letech 1236-1253 budovány hradby kolem Starého Města. Kolem roku 1367 Karel IV vydal příkaz k zboření hradby, protože sousedící Nové Město již mělo svoje hradby. Na místě zbořených hradeb byly postavěny domy. Části ulic směrem k řece se říkalo Náplavní protože k řece byl pozvolný přístup, umožňovalo to vykládat zboží na břeh, v zimě tady nakládali na vozy led. V 18. Stolétí dnešní Revoluční ulice nesla jméno Trubní, protože zde procházelo potrubí od Novoměstské vodárenské věže (Novoměstská vodárenská věž, také Petřská). V roce 1870 byla celá ulice pojmenována na počest manželky Františka Josefa I. - Eliščinou.

V letech 1908-1912 proběhla regulace břehu, Primátorský ostrov byl spojen s nábřežím.

Název Revoluční ulice získala v roce 1919 na paměť 28.10.1918 kdy vznikl samostatný stát - Československo.

(zdroj: internetové stránky viz zdroje)

Revoluční 30/1502

„Na místě původního rozsáhlého objektu čp. 1248, který v sobě zahrnoval pestrou historii lázní a později remeslných a továrenských budov zasahujících až po Nové Mlyny čp. 1293, byly v souvislosti s budováním předpolí na nové vyměřených pozemcích v letech 1867-69 postaveny tři nové domy. Tyto tři domy čp. 1248, 1502 a 1503 již měly nově vymezenu uliční čáru současné Revoluční ulice. Je známo, že podle návrhu architekta Otto Ehlena a stavitele a městského radního Josefa Kanderta byly postaveny Kandertovy lázně. Ale všechny tři domy byly architektonicky natolik sjednoceny do stylu tudorovské novogotické tehdejšího mostu, že je namítá uvádě o podílu téhož architekta i na návrhu domu čp. 1503 a 1502. Z této tří domů se zachovalo pouze čp. 1502, jelikož ostatní objekty byly v roce 1940 zbořeny při budování předpolí nového mostu a stavbě provizorního dřevěného mostu. V současném domě čp. 1502 je mezi věžkami uvedena hospoda provozovaná Oldřichem Hosem a také cukrárná Josefa Francíka. V roce 1937 byl jako majitel uváděn ředitel školy Josef Hlaváček s manželkou Marií. V té době zde provozoval restaurační automat Josef Hájek, uváděný ještě v roce 1949. Dům byl v 50. letech znárodněn. Od roku 1991 zde obnovila působnost poradenská firma Crediform začleněna v roce 1890, která v ČR působila do roku 1948. V polovině 90. let proběhla celková rekonstrukce domu a úprava slepého štítu do nábřeží. Zde vedle nově vytvořeného vchodu byla na podstavci instalována napodobenina antické sochy muže z umělého kamene. Po rekonstrukci byl objekt komerčně pronajíman na kanceláře.“

(zdroj: „Petřská čtvrt“ - dům od domu“ - Novotný Pavel, ISBN: 978-80-7277-361-9)

Zbořené domy Revoluční 28/1503 a 30/1248

„Během panování krále Václava IV, který do Králová dvora přenesl své královské sídlo, zde při řece byly lázně, které nesly název podle králová lazebnína Jakuba Holby - Holbova lázně. Později od 17. století se rozsáhlelo objektu čp. 1248 Jelení lázně nebo Jelení prádlo, příp. U Jeleny. Starší budovu lázní zdobila na průjezdu velký ležící červený jelen. V původním domě čp. 1248 byla také početná rodina Aloise Burky, která zde provozovala továrnu na droždi, jejž byla součástí objektu staré továrny čo. 30/čp. 1293. Ten byl již součástí ulice Nové mlyny s budovou postavenou v roce 1840. Objekty lázní a část staré továrny byly strženy v roce 1865 při úpravě předpolí řetězového Eliščiného mostu. Část staršího třípatrového domu do ulice Revoluční byla v roce 1867 ubourána a nově vymezané byly v roce 1869 postaveny dva domy čp. 1248 a 1503. Východní zbytek budovy byl stržen v roce 1916.

Čp. 1503 na Revoluční (dřívější Eliščiné) třídě 28 byl třípatrový novorenesanční dům téměř identicky se současným čp. 1503. Zde bydlel v roce 1895 zlatník N. Bernard (nar. 1875) ze Sobotky s manželkou Annou roz. Mudrou a dcerou Annou. V letech 1887-97 v domě bydlel s manželkou Emilii stavitelem Václavem (Wenzel) Havlem, dědečkem prezidenta Václava Havla.

Dům čp. 1248 (Revoluční, Eliščiné 30) známý jako Kandertovy lázně či spíše Eliščiny lázně byl nejmalebnějším domem celé ulice.“ Byl postaven společně s domy čp. 1502 a 1503 v letech 1866-69 podle návrhu architekta Otto Ehlena a stavitele a městského radního Josefa Kanderta. Toto čtyřpatrová členitá budova s věžičkami postavená v novogotickém tudorovském slohu ladila s architekturou původního mostu. Budova původně stála na břehu Vltavy v těsném sousedství mostu v místech současné komunikace a parku, z něhož byla odstraněna socha J. Švermy. Na severním konci byla budova ukončena terasou (vlastní lázně) v centru s prosklenou kopulí. Terasu zdobily nápis Elisabetbad - bad, po roce 1906 Maison Thé Stanék, zřetelně na starých pohledech a fotografie. Na terasu původně navazoval výtahový dvojdíl mostného, zbořený až po presunutí koryta Vltavy k severu. Na konci lázní se podílel rytíř Sedmihorský, č.k. vladislav rada, zakladatel Lazní Sedmihorský (1810-1886). Byly zde lázně římsko-říšské, ruské páni a vanové, které měly 42 kabín parní lažní (I. Třída 6 van, II. Třída - 8 van, III. Třída - 6 van). Lázně byly v prvních dvou podlažích budovy, zbytek budovy tvorily kanceláře a nájemní byty. Dům vlastnila rodina Josefa Kanderta (1838-1901), následně Anna Kandertová. Mezi věžkami působilo v domě zemské finanční ředitelství, zkušebně technická finanční kontrola v Praze II a informační kancelář církve československé. Byl zde i hudební skladatel a folklorista Karel Weis (1862-1944), původem polský Žid, autor rady oper (např. Viola, Lešetinský kovář) operet, písni, sborů a orchestrálních. Sbíral a upravoval lidové písni, které uspředlal do sborníku Český jih a Šumava v písni. Mezi věžkami zde byl velkoochod uhlím, dveři holičství, dílna zlatníka a obchod diabetickými přípravky. Tyto dva obchody byly zbořeny v roce 1940. Překapením půori bývalé domu byl nálež zadělené mrtvoly neznámé ženy. K dopravě a přechod přes řeku sloužil od roku 1941 dřevěný most, který stál východně od Štefánikové, tehdy Janáčkova mostu. Ten byl demontován a odvezен do šrotu až v letech 1946-47. Na jeho místě byl v letech 1948-51 vybudován současný železobetonový most a prostor nájezdu na dřevěný most upraven jako součást parku na nábřeží. K plánované stavbě domu v těchto místech nedošlo. Čp. 1248 bylo přiděleno školíčko v Lodecké ulici 6. Po úpravách nábřeží zůstala tato část Revoluční ulice nedostavěna.

(zdroj: „Petřská čtvrt“ - dům od domu“ - Novotný Pavel, ISBN: 978-80-7277-361-9)

Novoměstská vodárenská věž (Petřská, Dolní novoměstská)

první zmínka je z roku 1484 kde zde stala dřevěná vodárenská věž která později vyhořela a na její místě v letech 1602 -1606 byla postavena kamenná věž v renesančním slohu. Po povodni v roce 1655 část věže se zřítila a proto byla přestavěna po roce 1658 již v barokním slohu. Kvůli přírodním změnám v koryti řeky a regulaci břehu dnešní poloha věže je cca 100 metrů od břehu řeky.

Kostel sv. Klimenta

Jeden z nejstarších kostelů na pravém břehu Vltavy. Románský kostel byl postaven v 11. století. Již v roce 1226 v listinách se uvádí jako starobylý. Ve 14. století byl zbořen a na jeho místě byl postaven gotický kostel s věží. Za císaře Josefa II. byl kostel zrušen a sloužil jako sýpka. V roce 1850 kostel odkoupila evangelická církev a přizpůsobila svým potřebám. V letech 1893-1894 byla provedena puristická obnova kostela pod vedením architekta Františka Mikše.

Nové Mlyny č.p. 1244

Barokní dům z 17. století, nemovitá kulturní památka r. č. 400 44/1190, památkou je od roku 1958.

Budova ministerstva Průmyslu a obchodu.

Autorem návrhu byl jeden z nejvýznamnějších českých architektů, profesor ČVUT Josef Fanta. Zvítězil ve veřejné soutěži, které se zúčastnilo celkem šest architektů. Výstavba ministerstva byla zahájena v roce 1928. Podle původního zájmu měla být stavba dokončena už v roce 1931, nakonec se však kolaudace uskutečnila až o 3 roky později.

(zdroj: internetové stránky viz zdroje)

Zdroje:

www.atlasceska.cz

www.praha1.cz

www.wikipedia.cz

www.fotohistorie.cz

www.stovazeata.praha.eu

www.zastarouprahu.cz

www.praha-mesto.cz

„Petřská čtvrt“ - dům od domu“ - Novotný Pavel, ISBN: 978-80-7277-361-9

Mapové podklady: archiv Národního památkového ústavu - ústřední pracoviště hl. m. Prahy


FOTODOKUMENTACE STAVU



HISTORICKÉ FOTOGRAFIE A KRESBY



Pohled na Nové Mlyny, Petřskou vodárenskou věž a kanál oddělující Primátorský ostrov

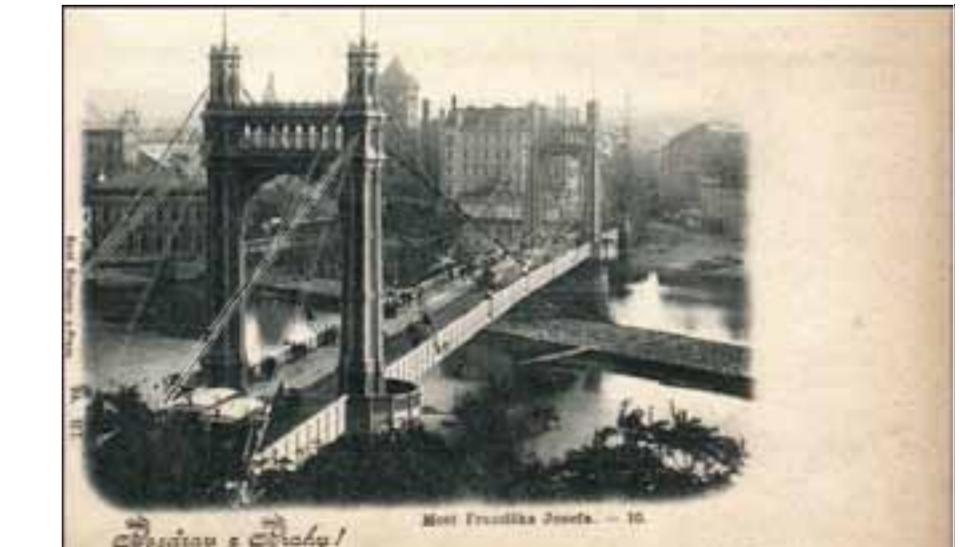


Most císaře Františka Josefa I. (pohled na Petřskou vodárenskou věž a Eliščiny lázně)



Most císaře Františka Josefa I. (pohled na Eliščiny lázně)




Most císaře Františka Josefa I. (pohled na Petřskou vodárenskou věž a Eliščiny lázně)

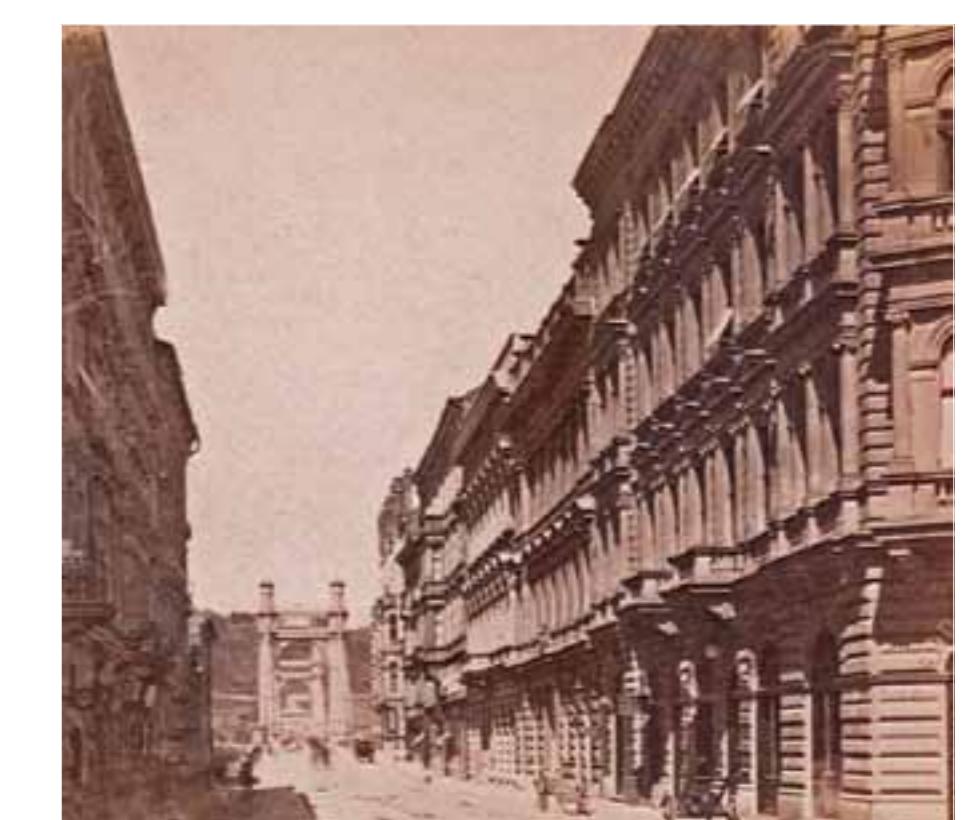

Revoluční ulice (Eliščina třída 1885) pohled na most císaře Františka Josefa I.



Antonín Engel - pohled na budovy ministerstv - návrh.

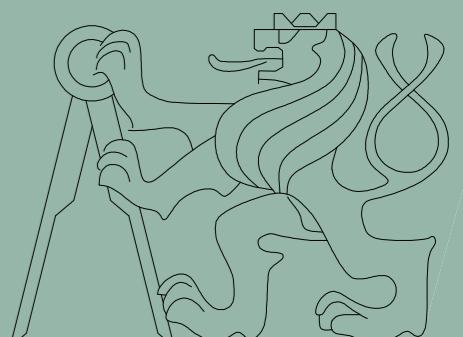

ČESKÉ VYSOKÉ UČENÍ TECHNICKÉ V PRAZE

FAKULTA ARCHITEKTURY

AUTOR, DIPLOMANT: Bc. Andrey Lopatin
AR 2010/2011, LS

NÁZEV DIPLOMOVÉ PRÁCE: VYŘEŠENÍ PROSTORU NÁROŽÍ ULIC REVOLUČNÍ A LANNOVA V PRAZE
(Č,J)

(A,J) SOLUTION OF THE CROSSROADS OF REVOLUCNI AND LANNOVA IN PRAGUE

JAZYK PRÁCE: ČESKÝ	
Vedoucí práce:	Prof.Ing.arch. Arnošt Navrátil, Csc. Ústav: nauky o budovách 15118
Oponent práce:	
Klíčová slova	Revoluční 1502, Lannova, Praha Nové Město
Anotace (česká):	<p>Úlohou diplomního projektu je vyřešení nároží ulic Lannova a Revoluční v Praze. Projekt nabízí řešení zastavění dosud nevyužité parcele č. 2360/2 která vznikla na místě zbořených domů 1503 a 1248 při budování nábřežních komunikací. Projekt také řeší objekt v Revoluční ulici který původně stál třetím v řadě od Vltavy, ovšem teď se nachází v čele Revoluční ulice s obnaženou štítovou zdí směrem ke Vltavě.</p>
Anotace (anglická):	<p>The task of the diploma project is to solve ve space of the crossroads of Revoluční and Lannova. The project offers a solution of placing a new building on the unused site N2360/2 on which were in past situated two buildings which were demolished during construction of the roads. Project also solves the reconstruction of the building on the Revoluční street which originally stood third in line of the buildings from the river Vltava. But now it has its gable wall exposed towards the Vltava.</p>

Prohlášení autora

Prohlašují, že jsem předloženou diplomovou práci vypracoval samostatně a že jsem uvedl veškeré použité informační zdroje v souladu s „Metodickým pokynem o etické přípravě vysokoškolských závěrečných prací.“
(Celý text metodického pokynu je na www.FA.studium/ke stažení)

V Praze dne 20. května 2011

podpis autora-diplomanta

