Funkčná schéma jedného domu
zloženého z 2 bytových jednotiek

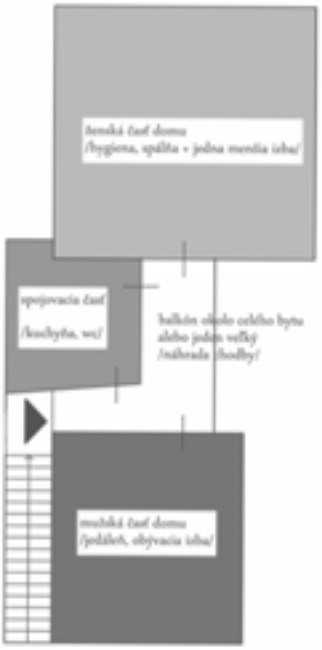

2.NP= 1 obytná jednotka

fungovania na princípe egyptského bytu

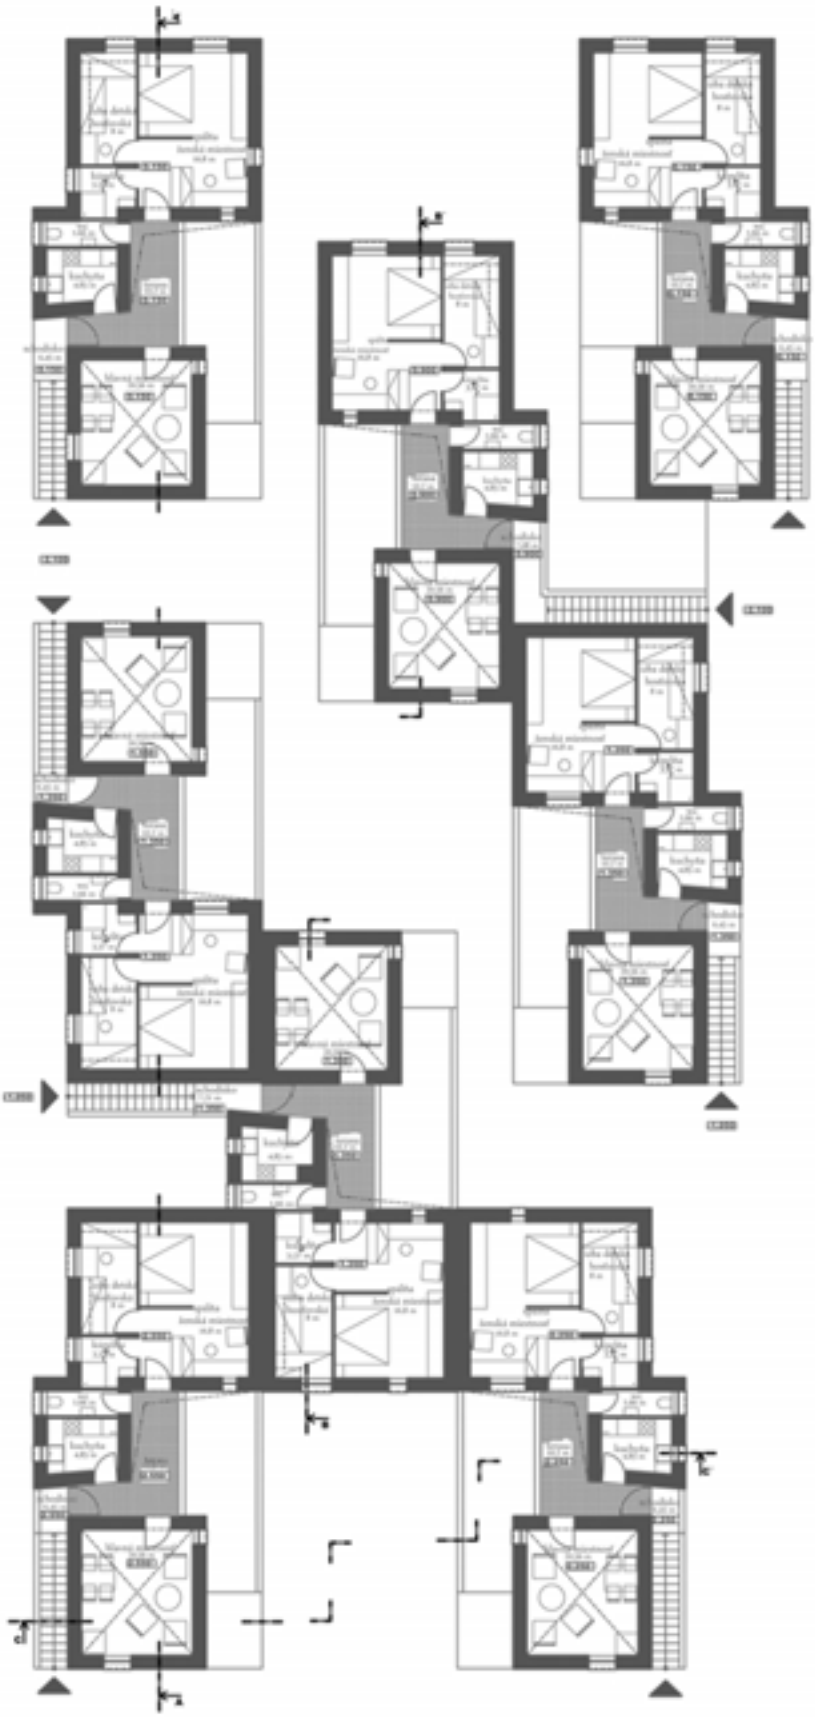

Pôdorys 2.np