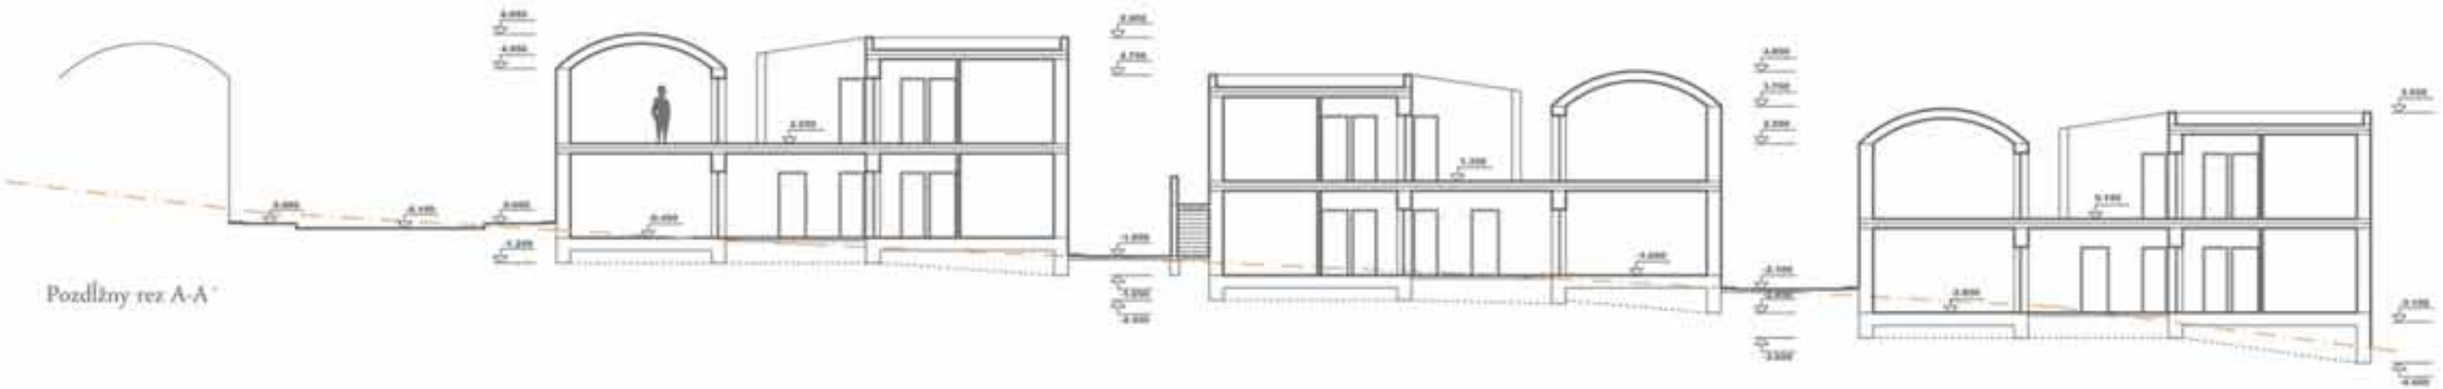

Pozdĺžny rez A-A'

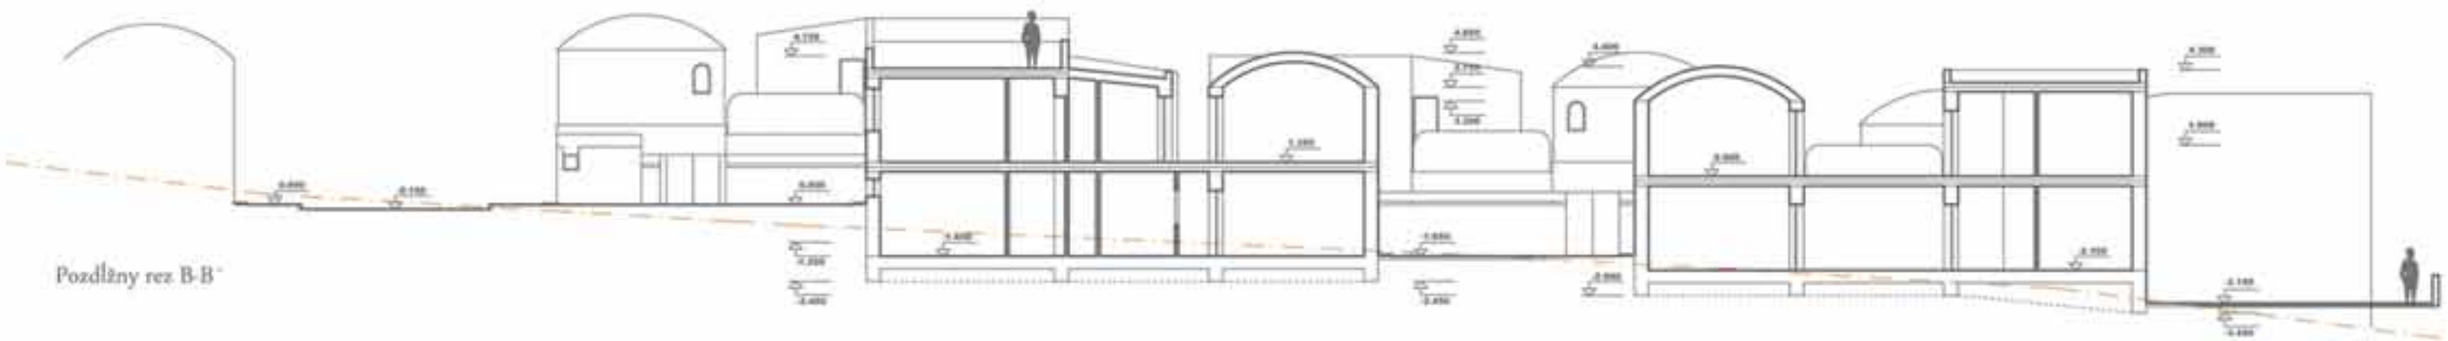

Pozdĺžny rez B-B'

Priečny rez C-C'