


8. NP 1:400 ADMINISTRATIVA A BYDLENÍ

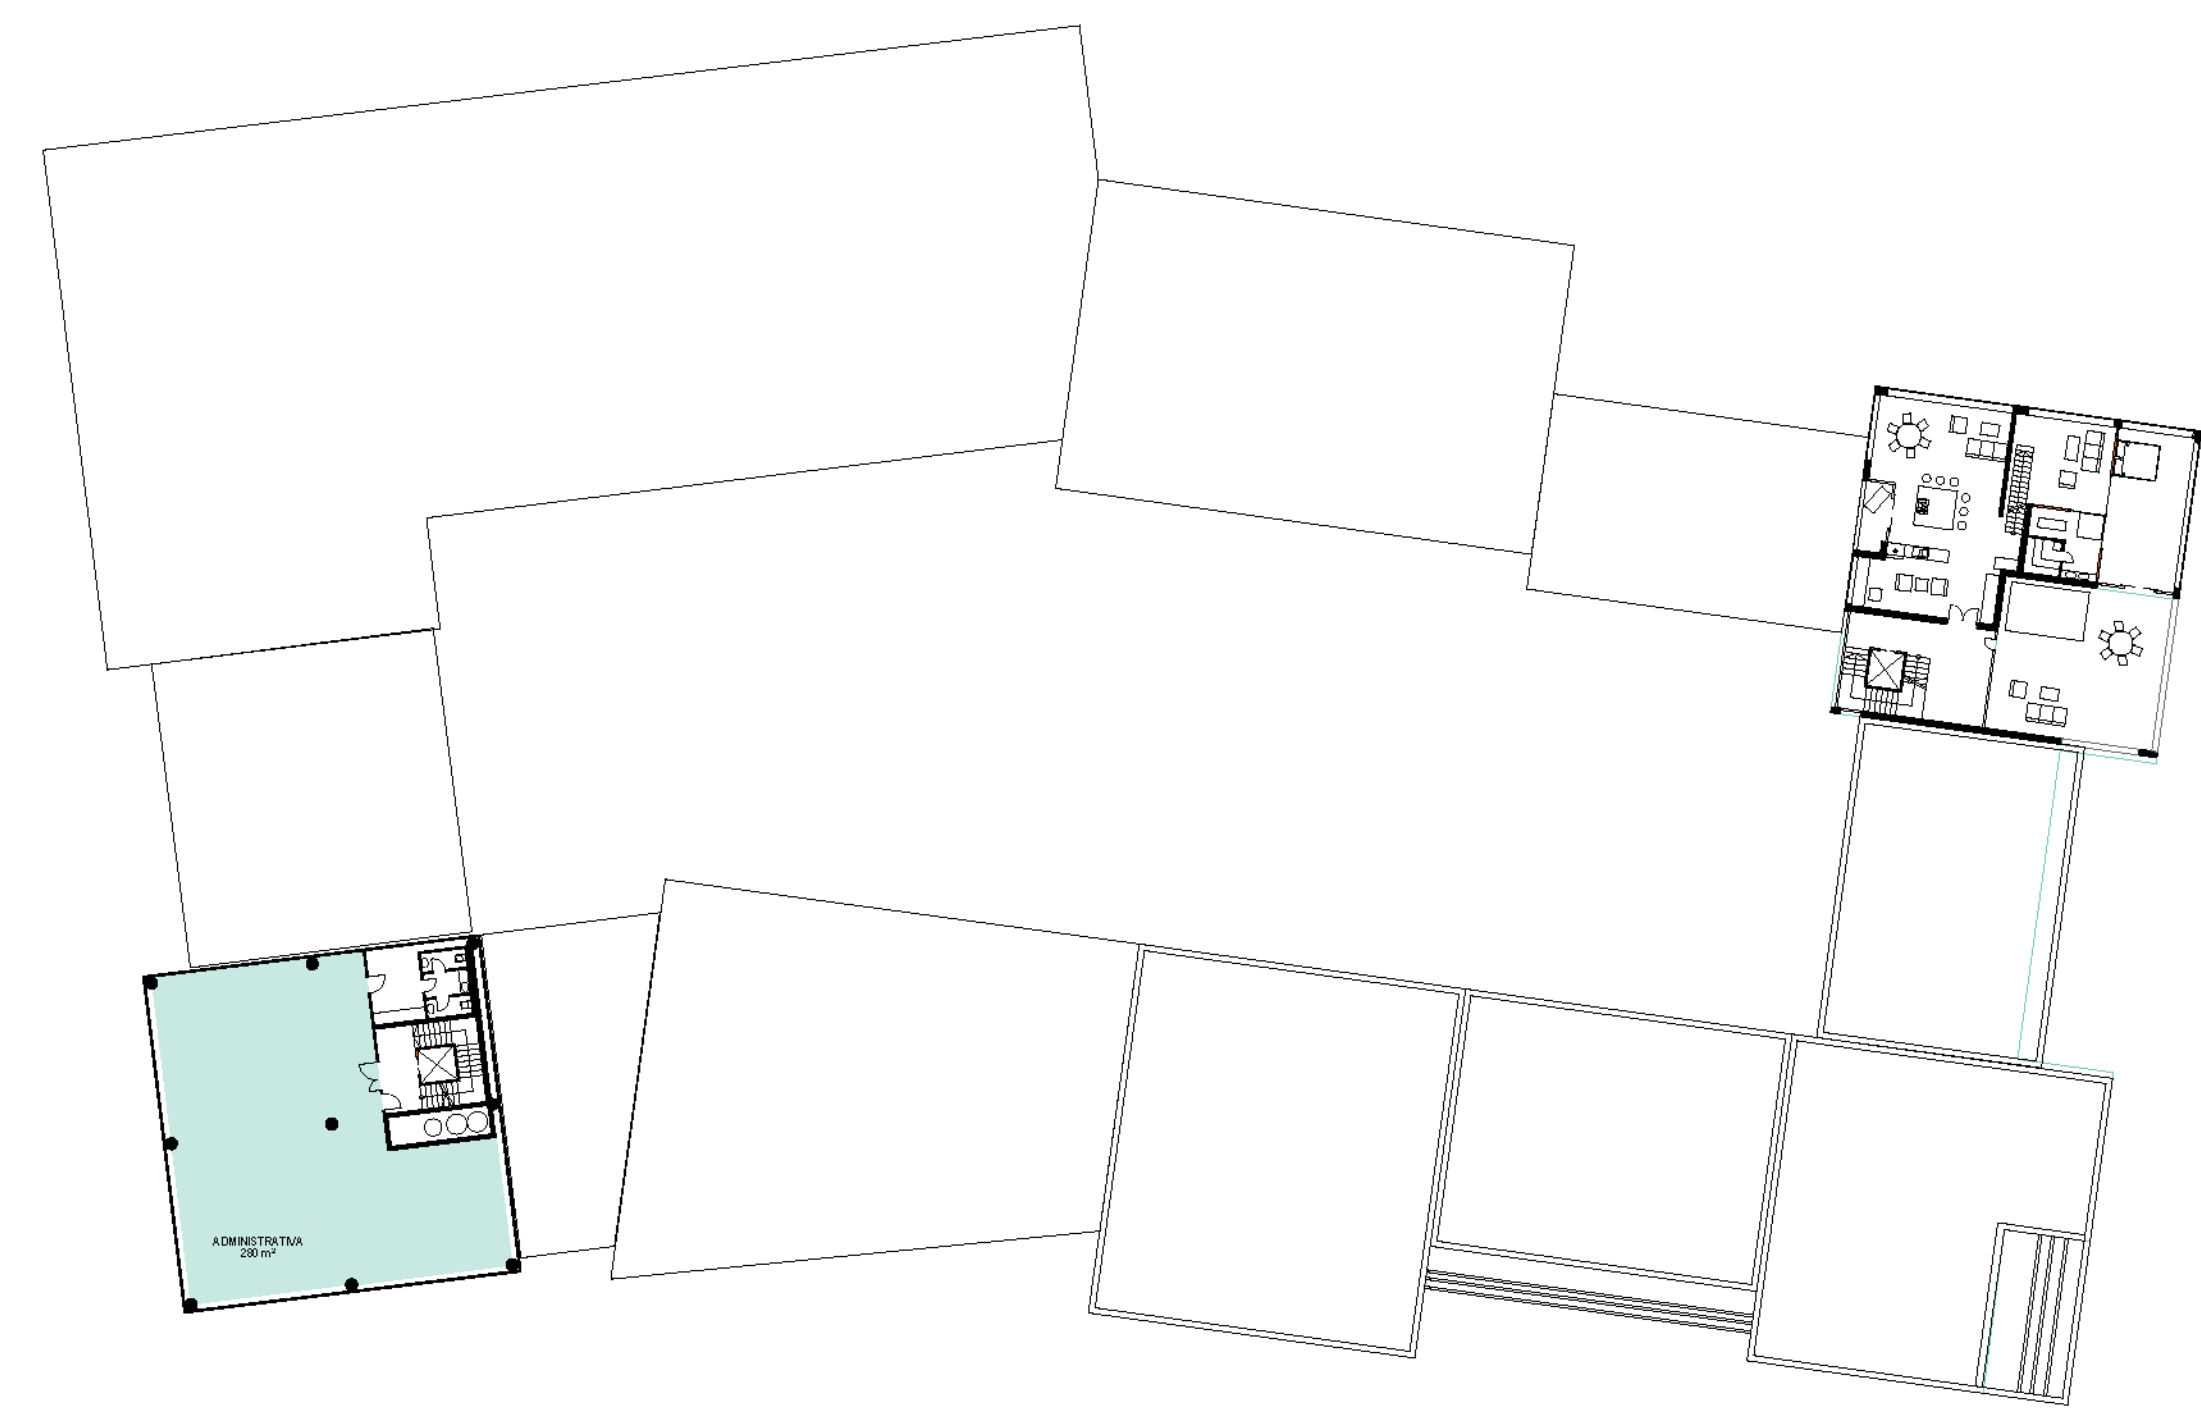

7. NP 1:400 ADMINISTRATIVA A BYDLENÍ



6. NP 1:400 ADMINISTRATIVA A BYDLENÍ




5. NP 1:400 ADMINISTRATIVA A BYDLENÍ



4. NP 1:400 ADMINISTRATIVA A BYDLENÍ




3. NP 1:400 ADMINISTRATIVA A BYDLENÍ

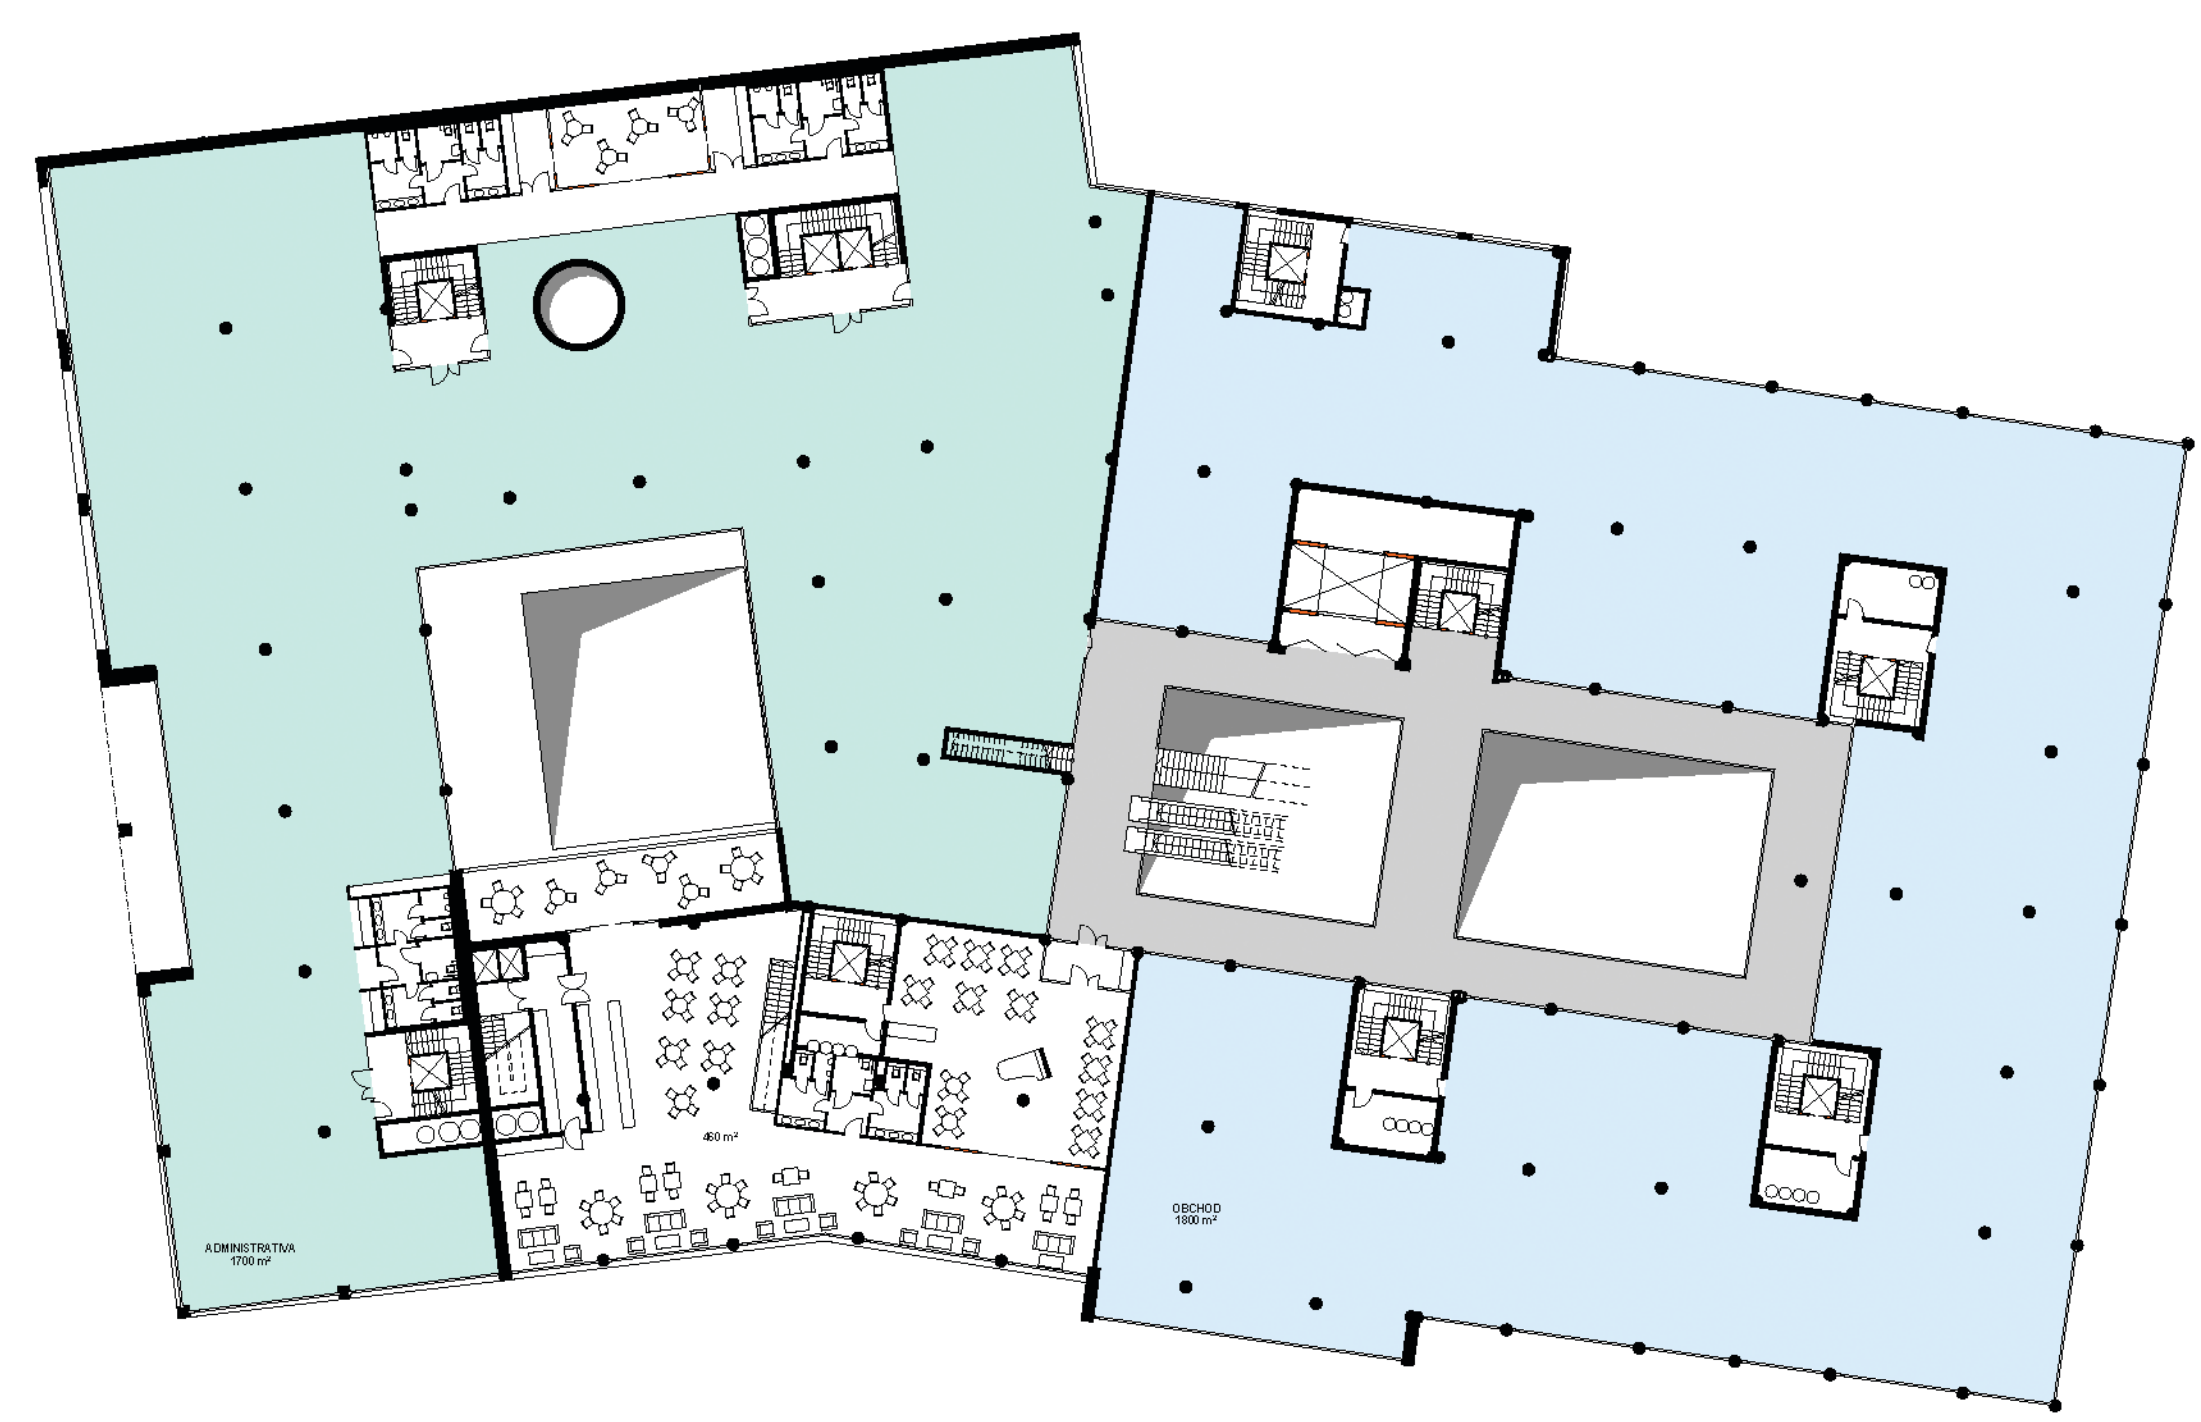


2. NP 1:400 ADMINISTRATIVA, OBCHOD A SLUŽBY




1. NP VSTUPNÍ A OBCHODNÍ PASÁŽ

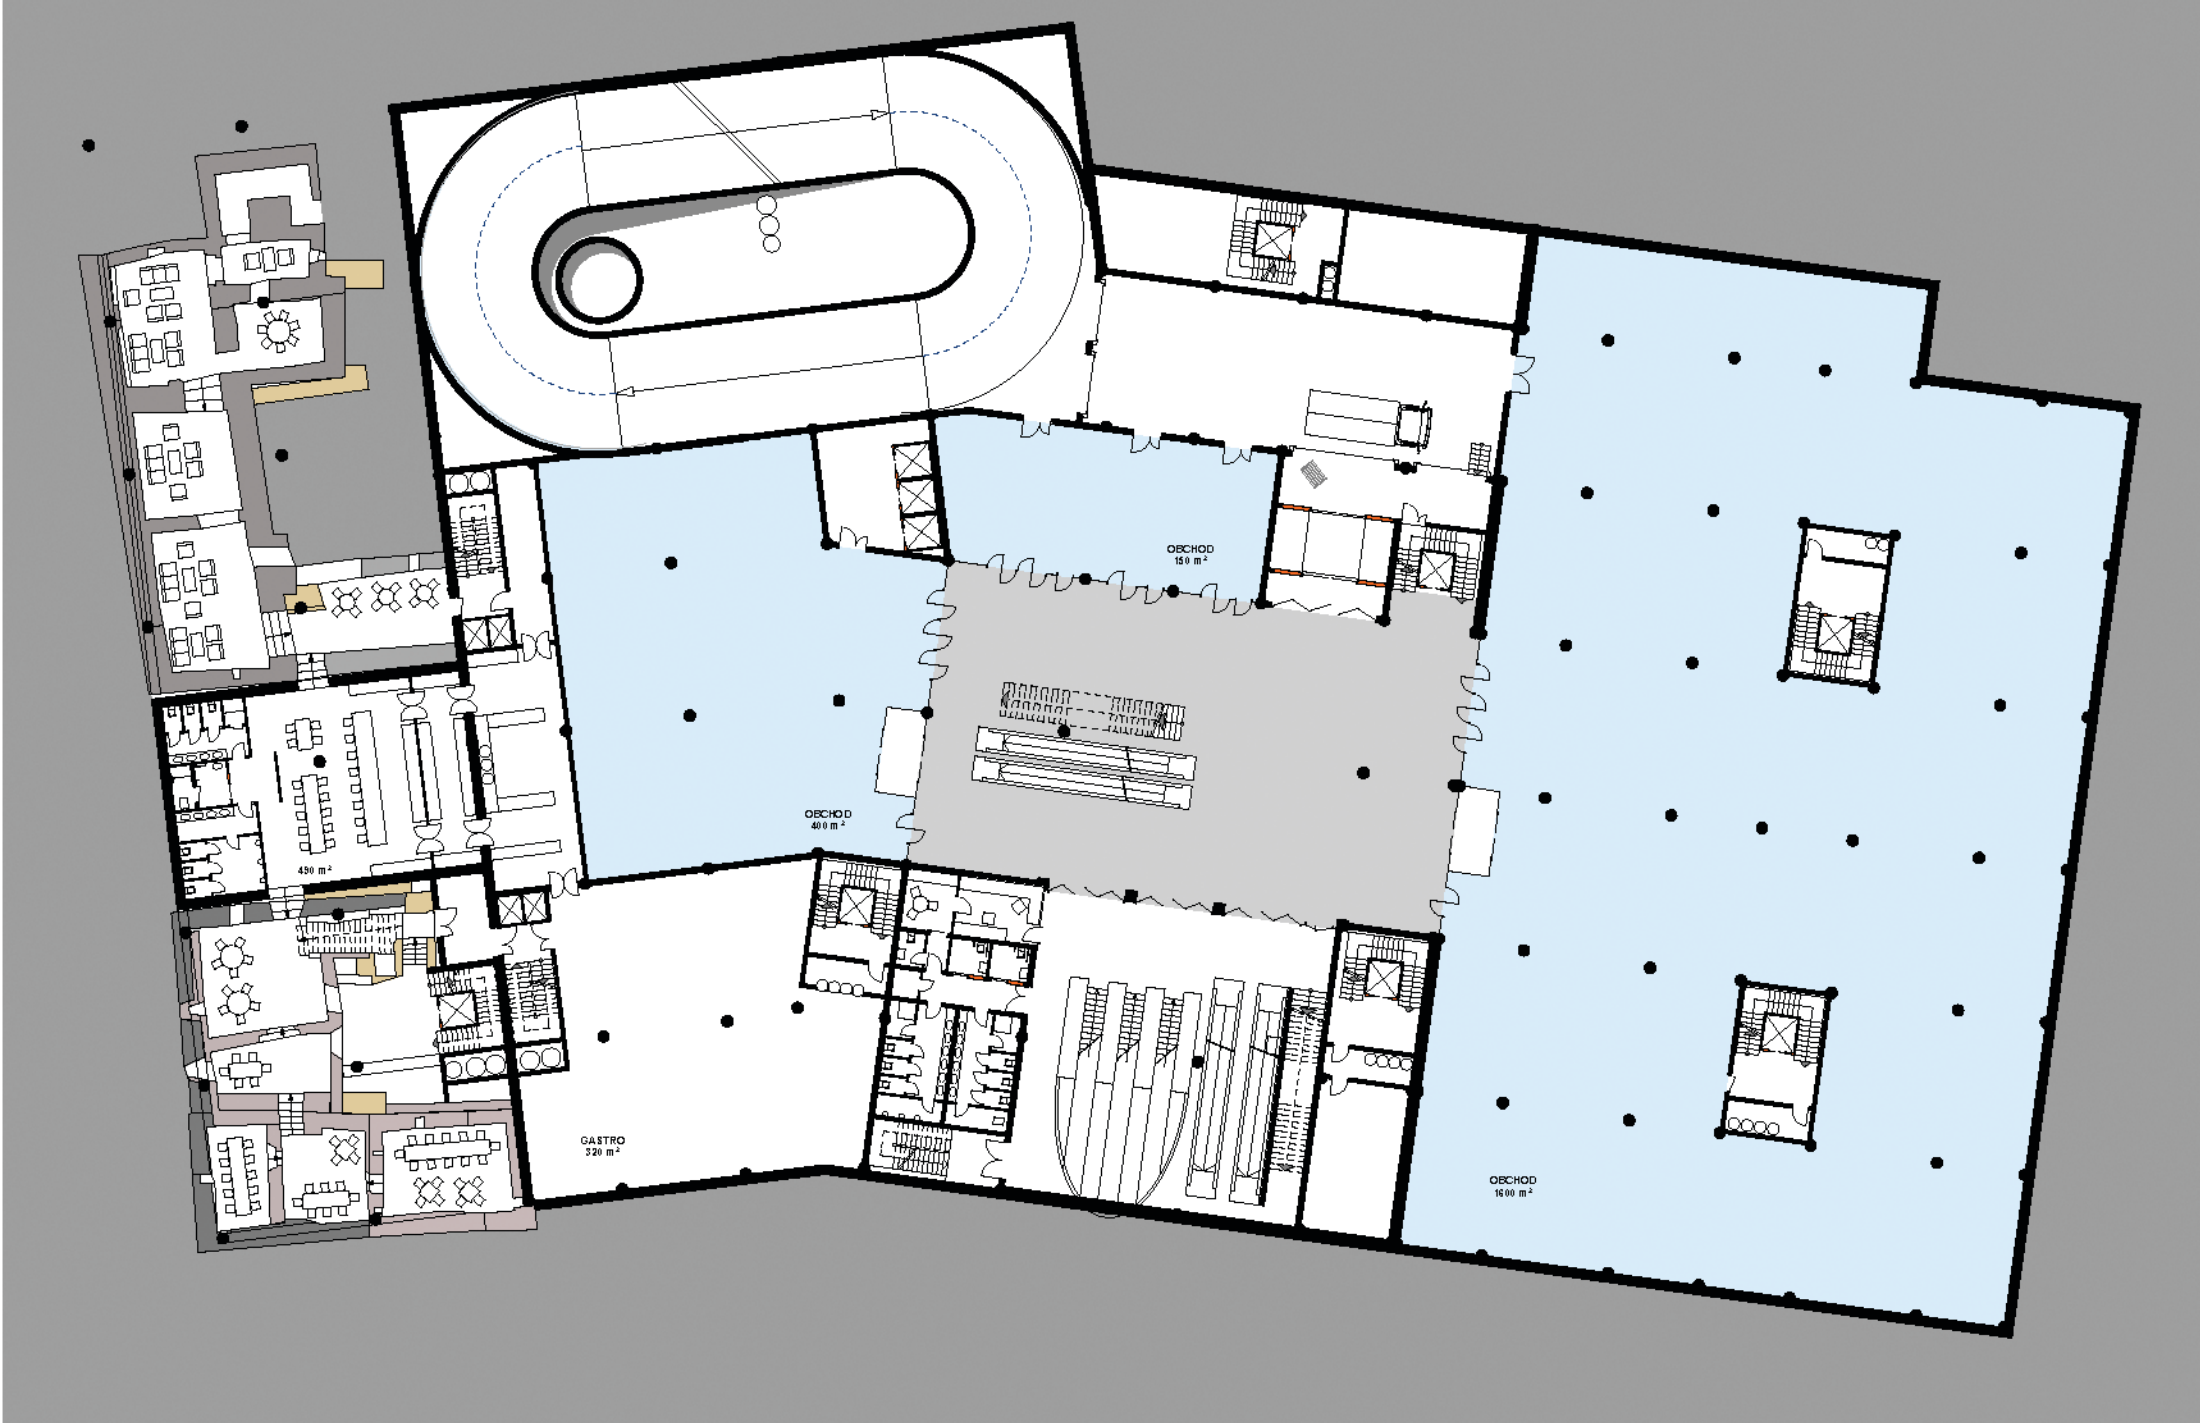


1. PP 1:400 VESTIBUL METRA A OBCHODNÍ PASÁŽ

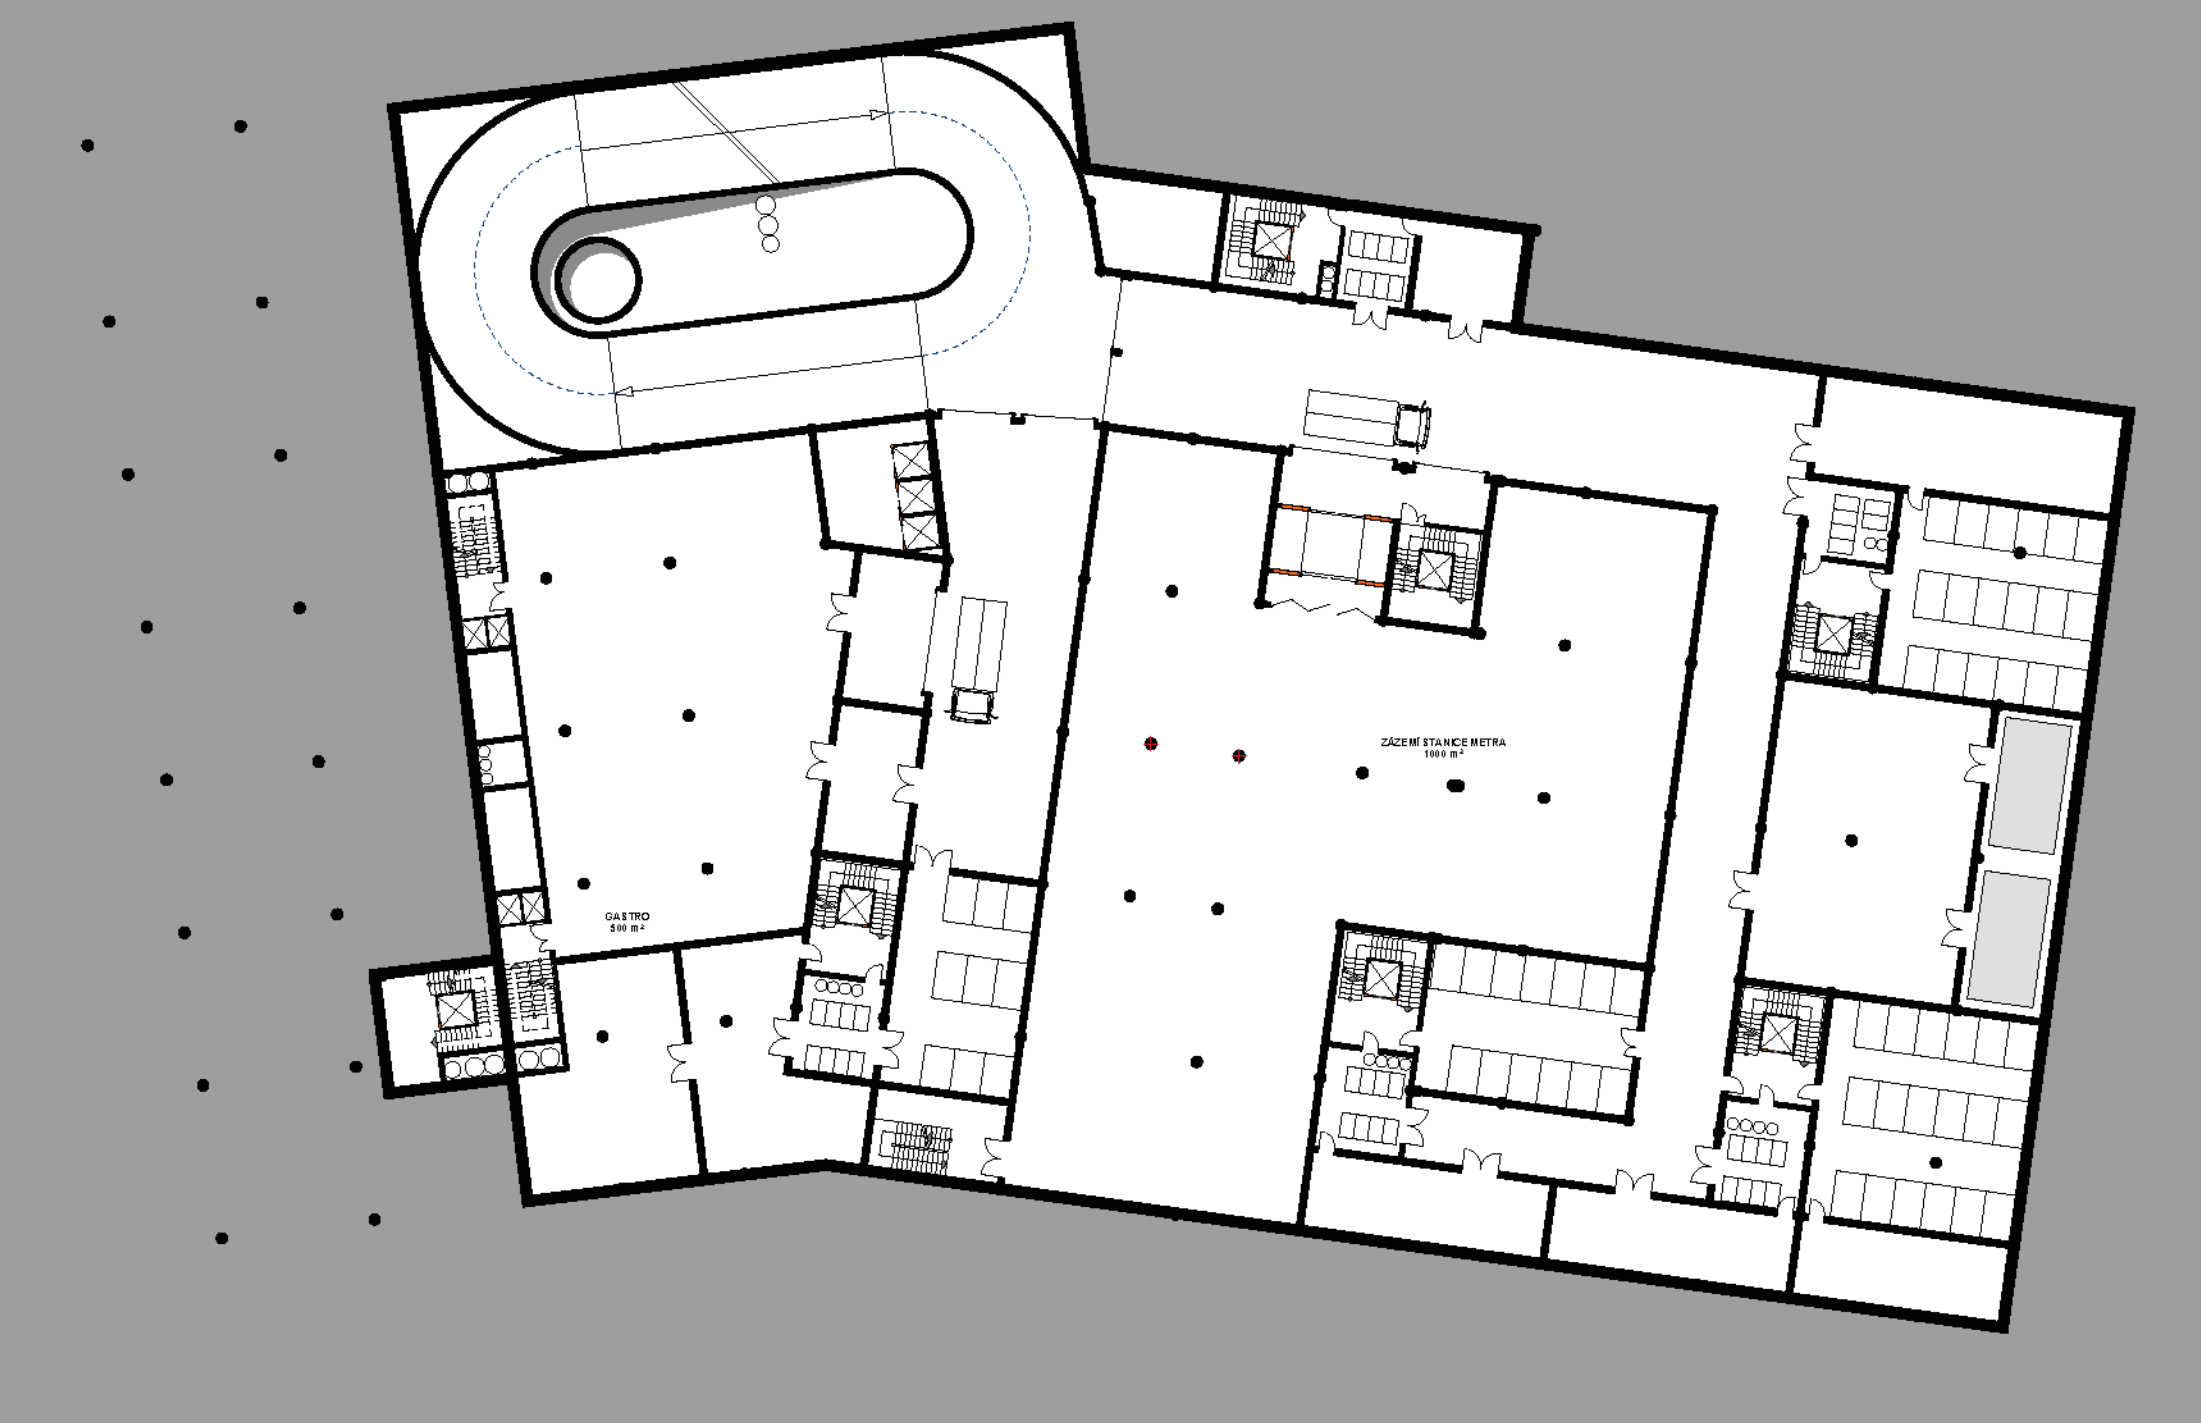

2. PP 1:400 SERVISNÍ PODLAŽÍ

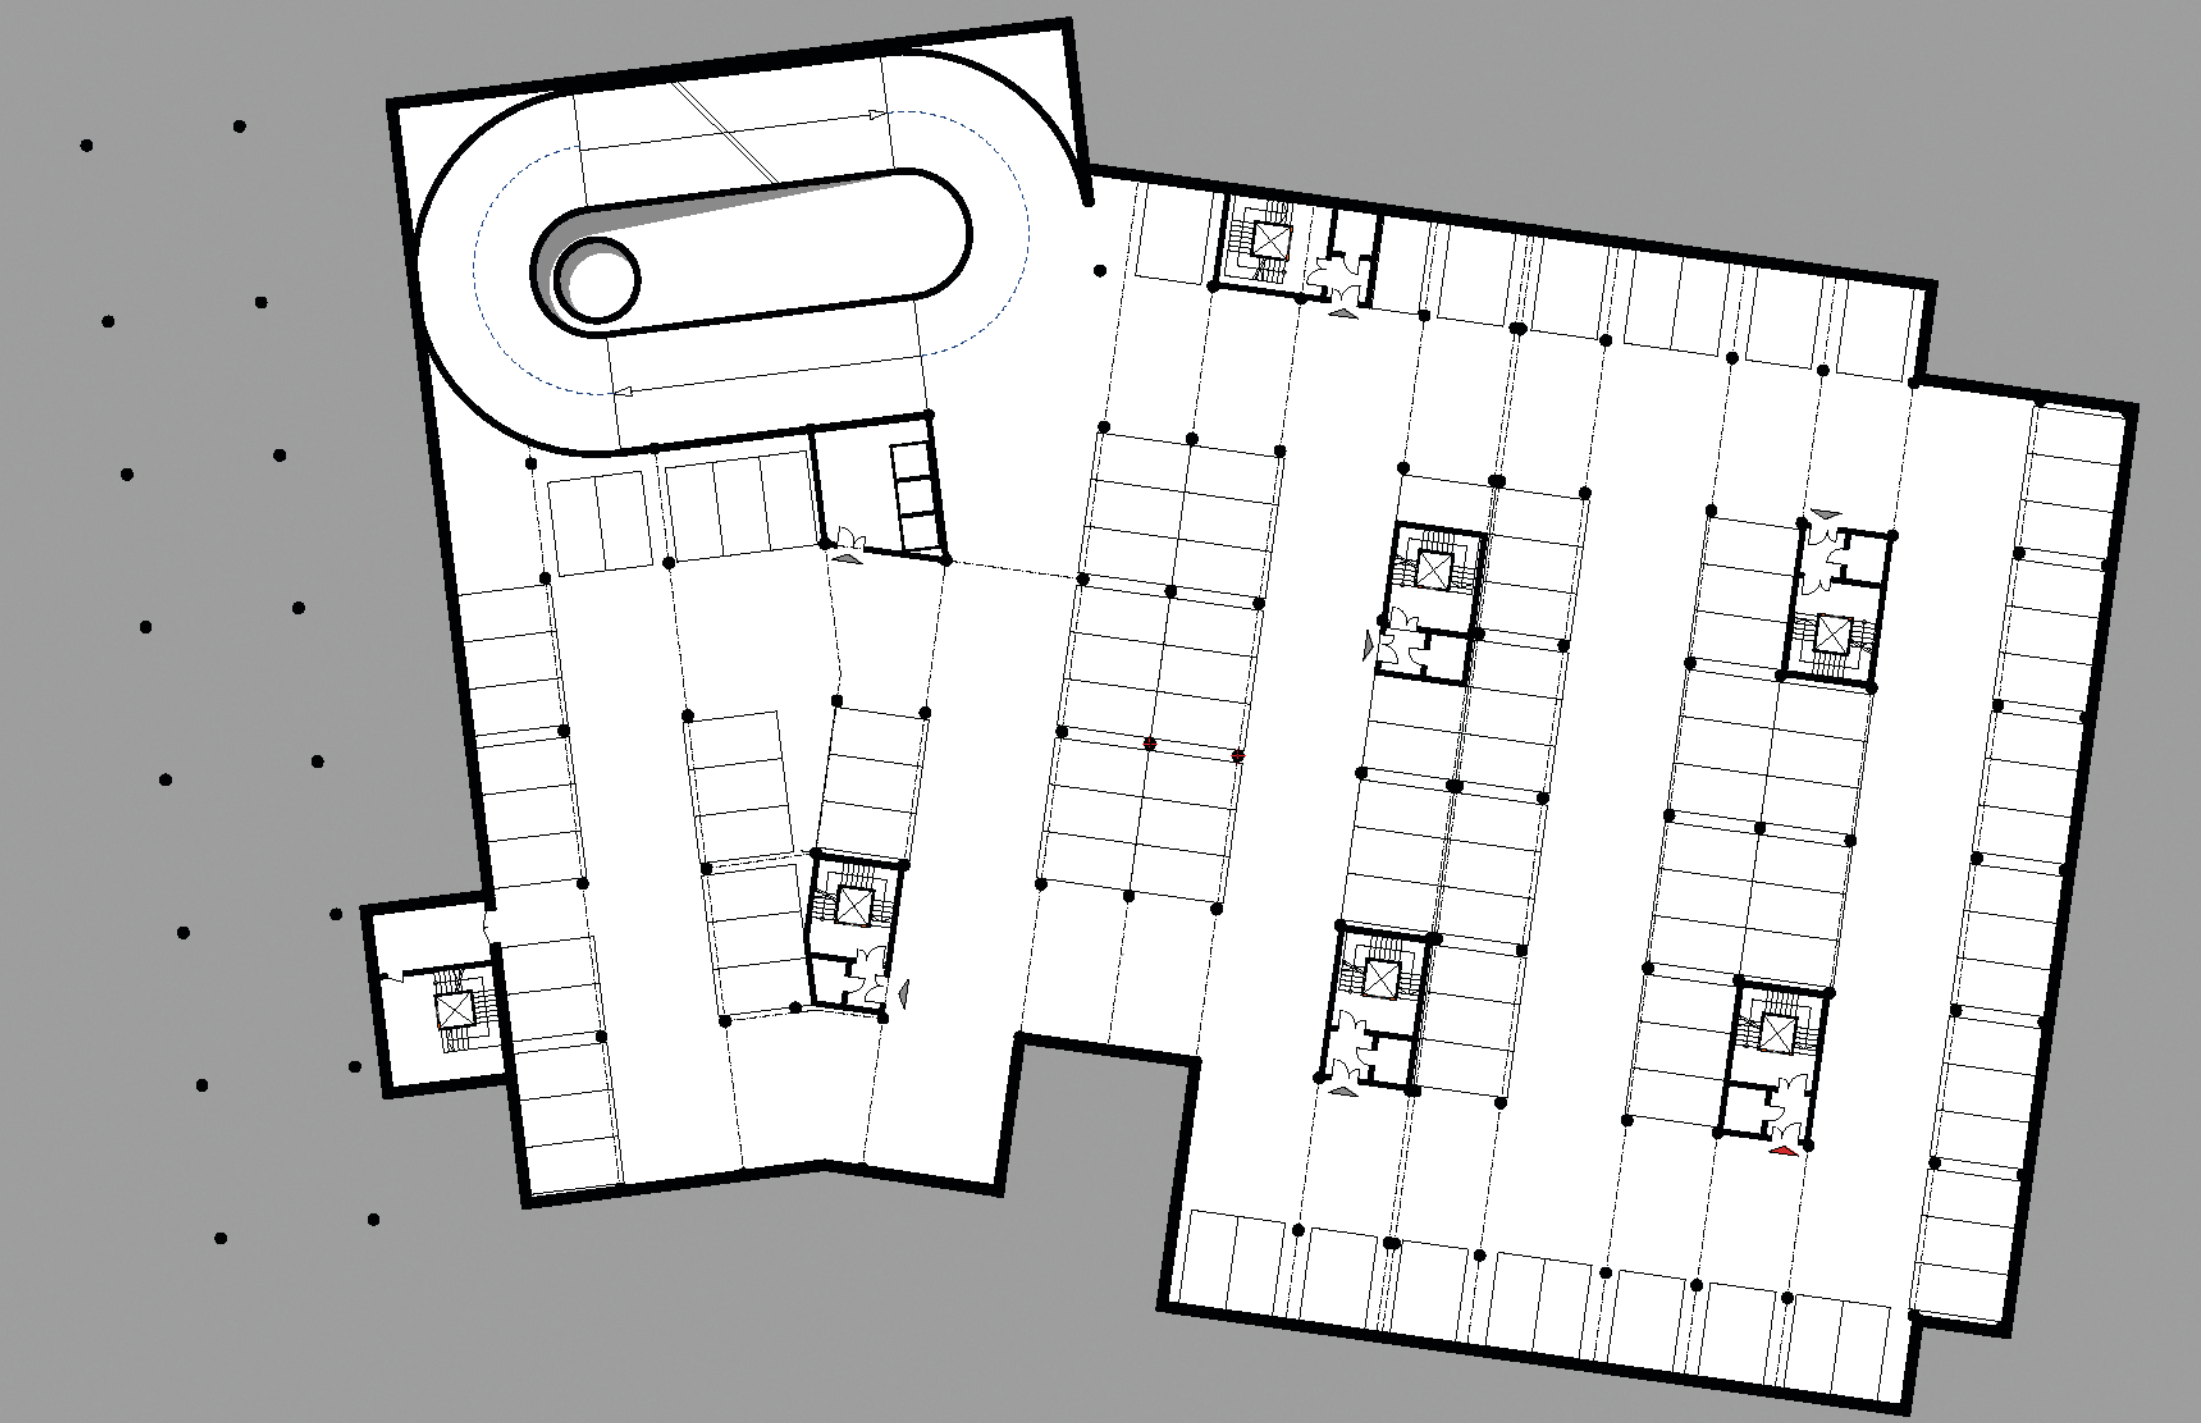

3. PP GARÁŽ RESIDENTŮ

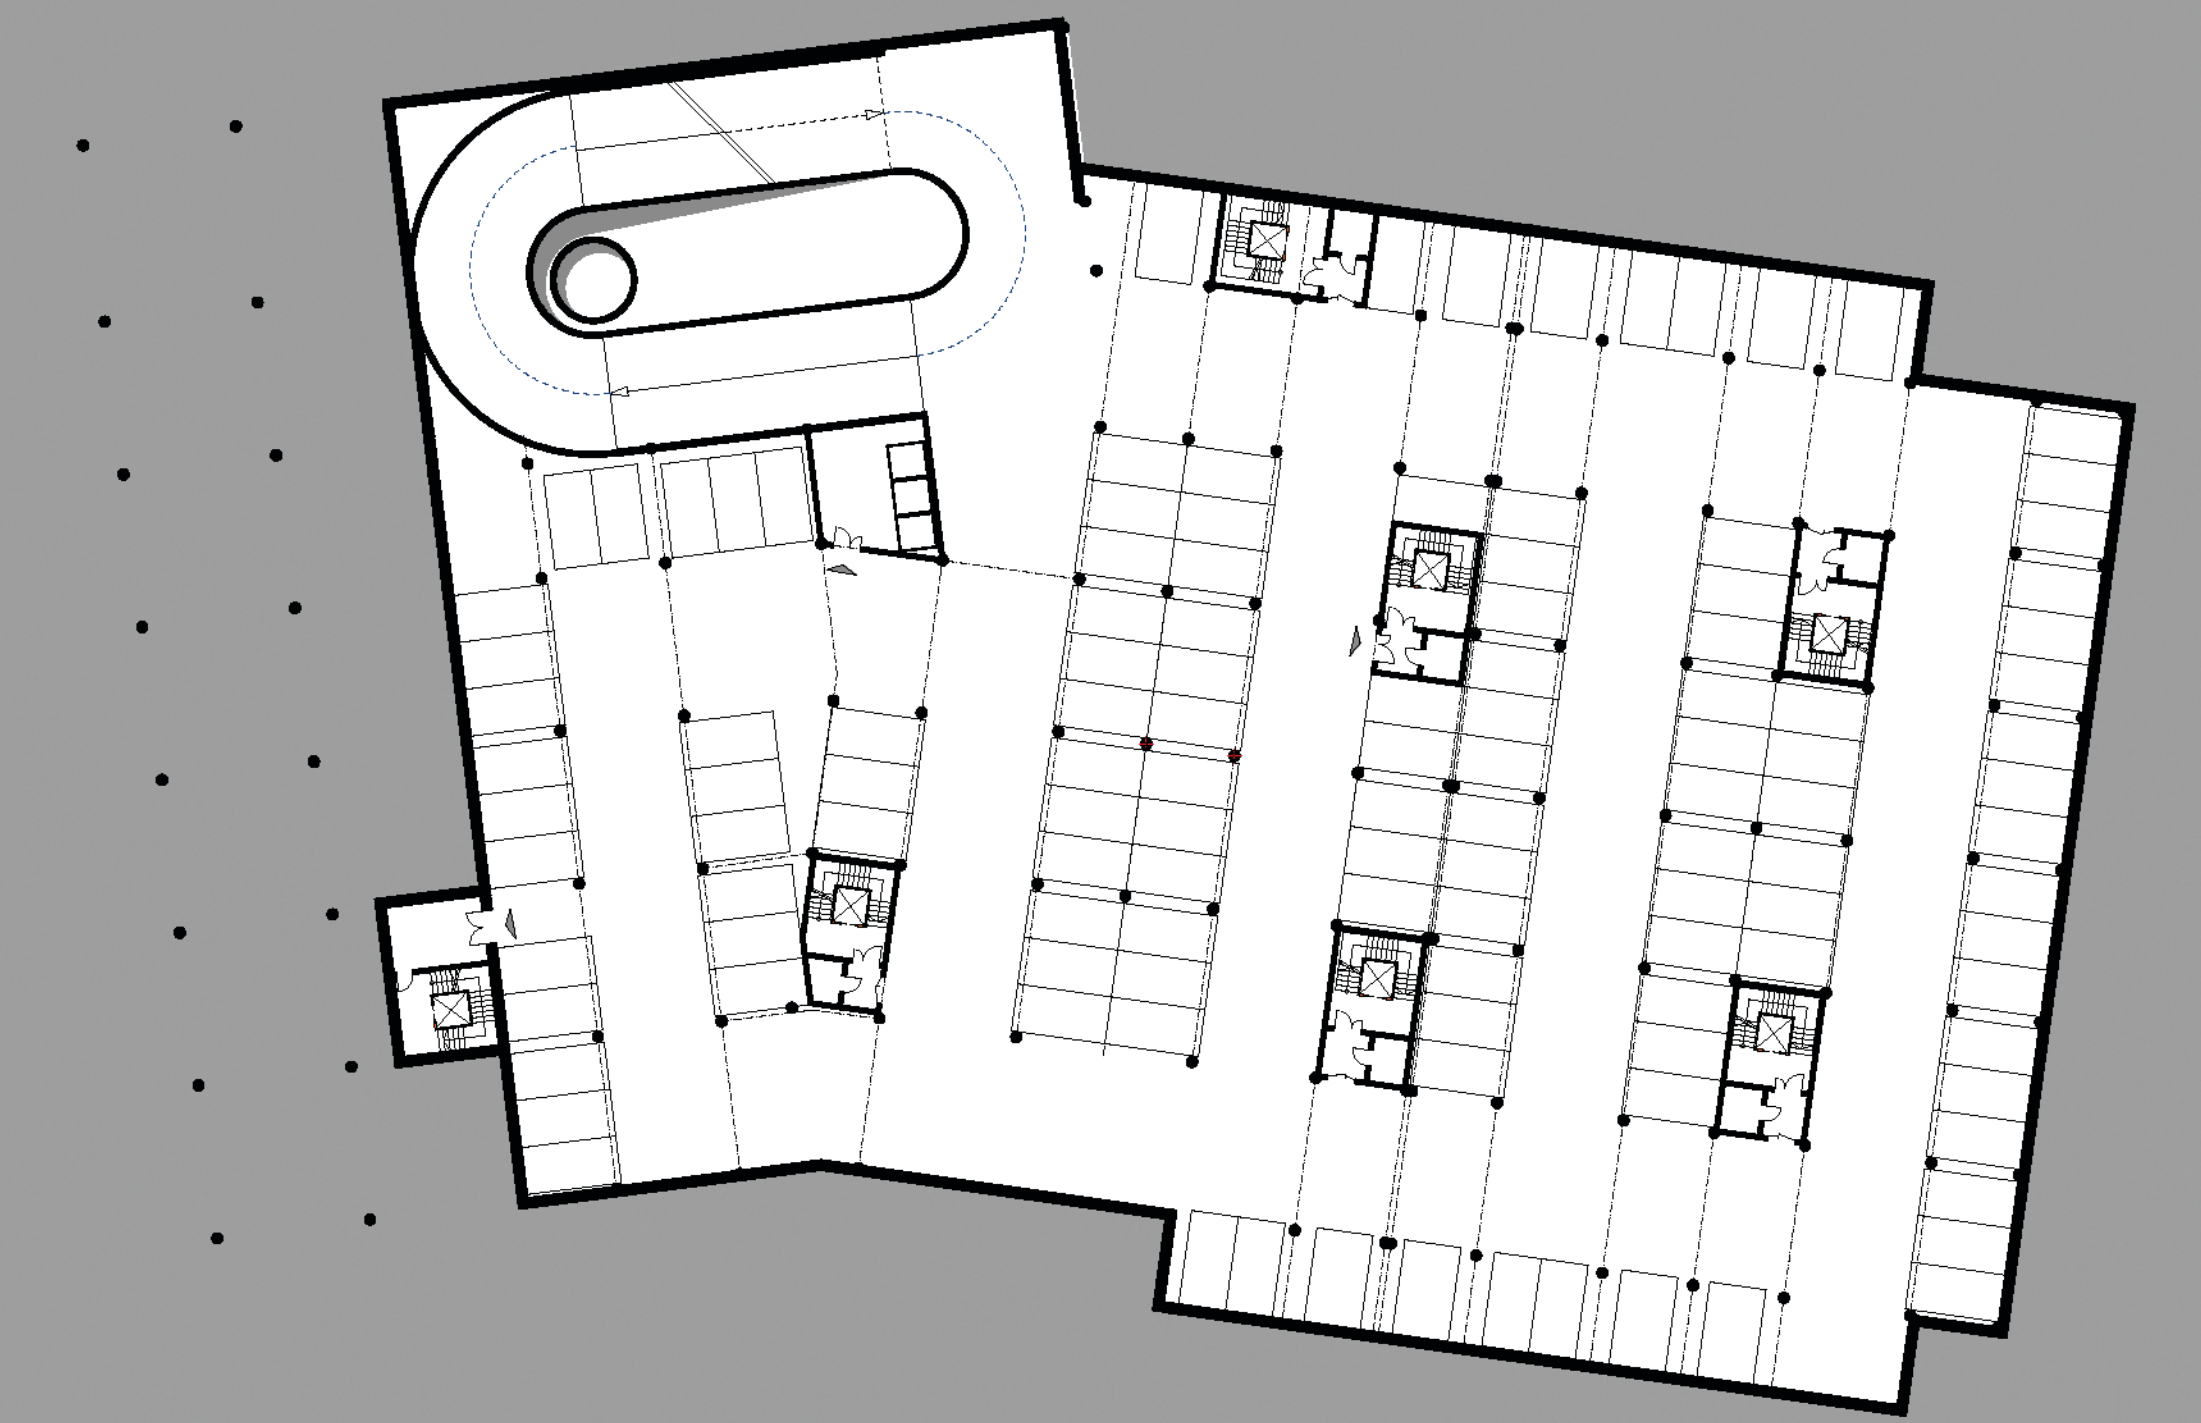

4. PP GARÁŽ ADMINISTRATIVY

