




VÝCHOVNÍ POHLED

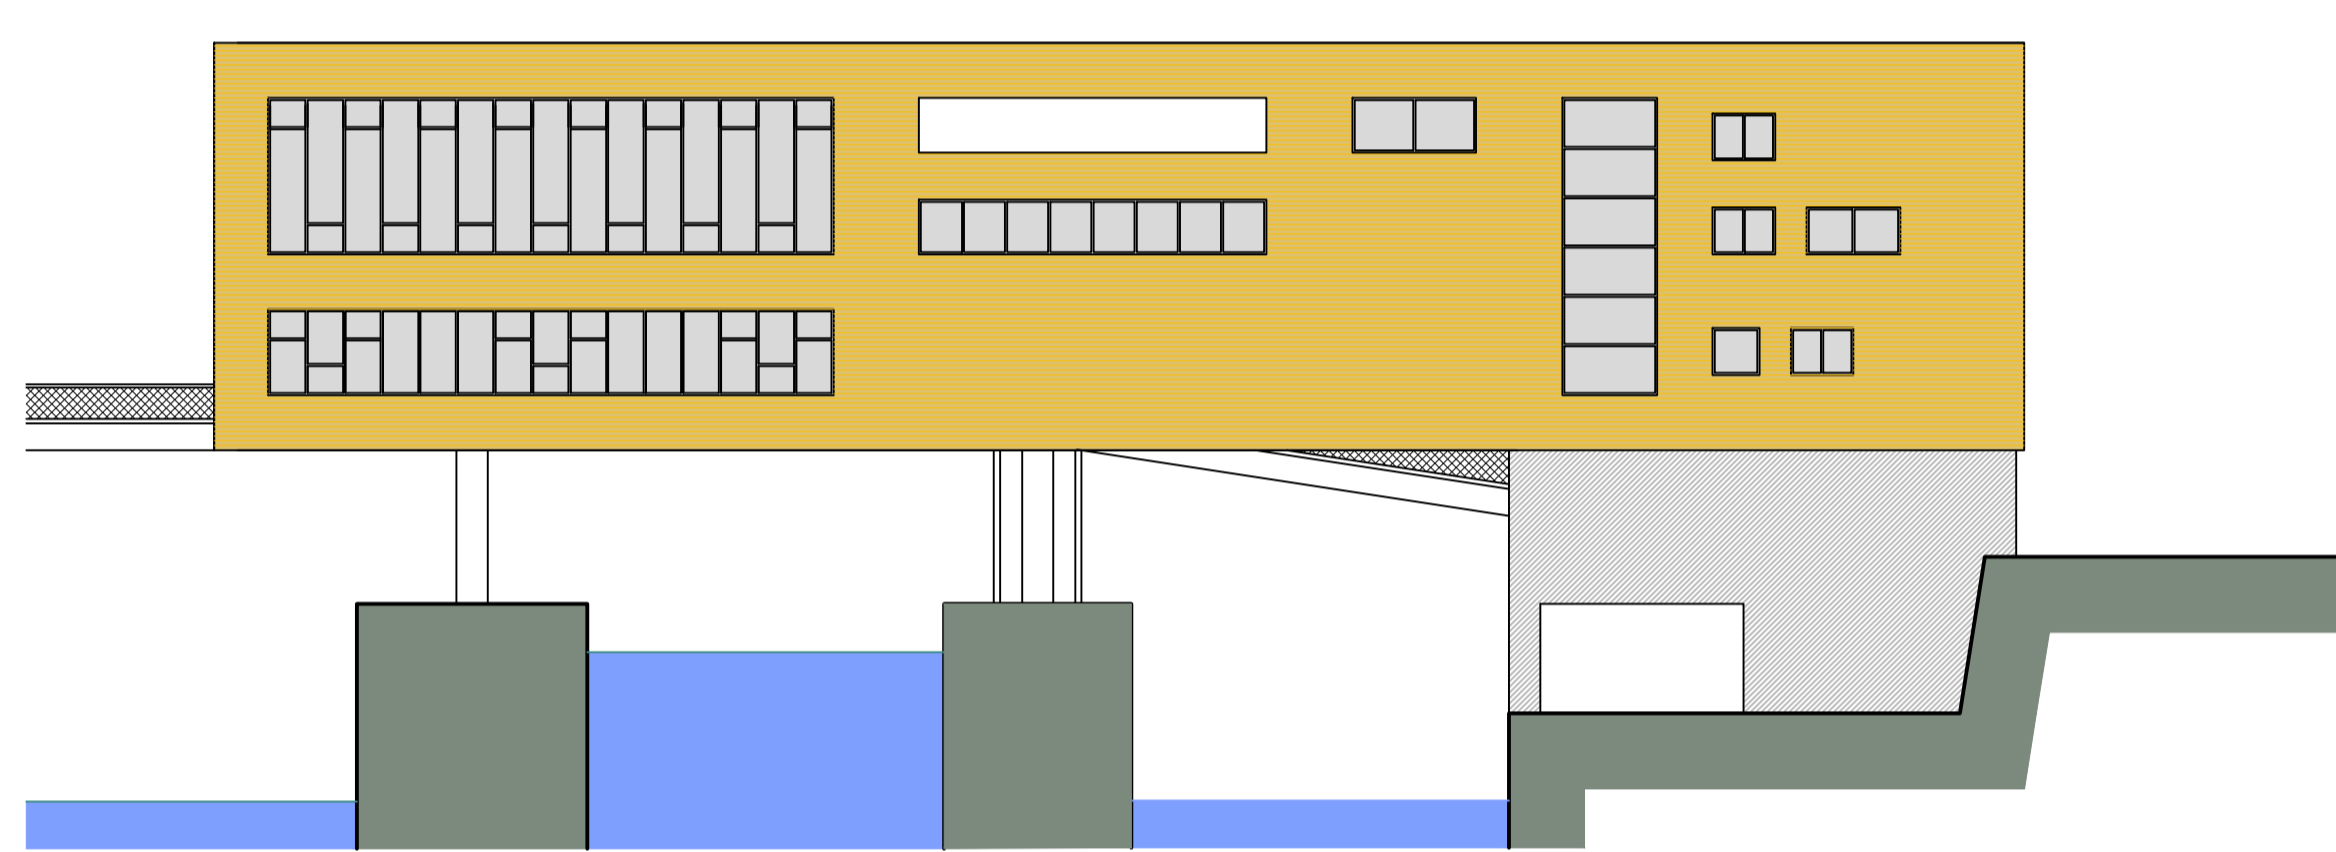


ZÁPADNÍ POHLED

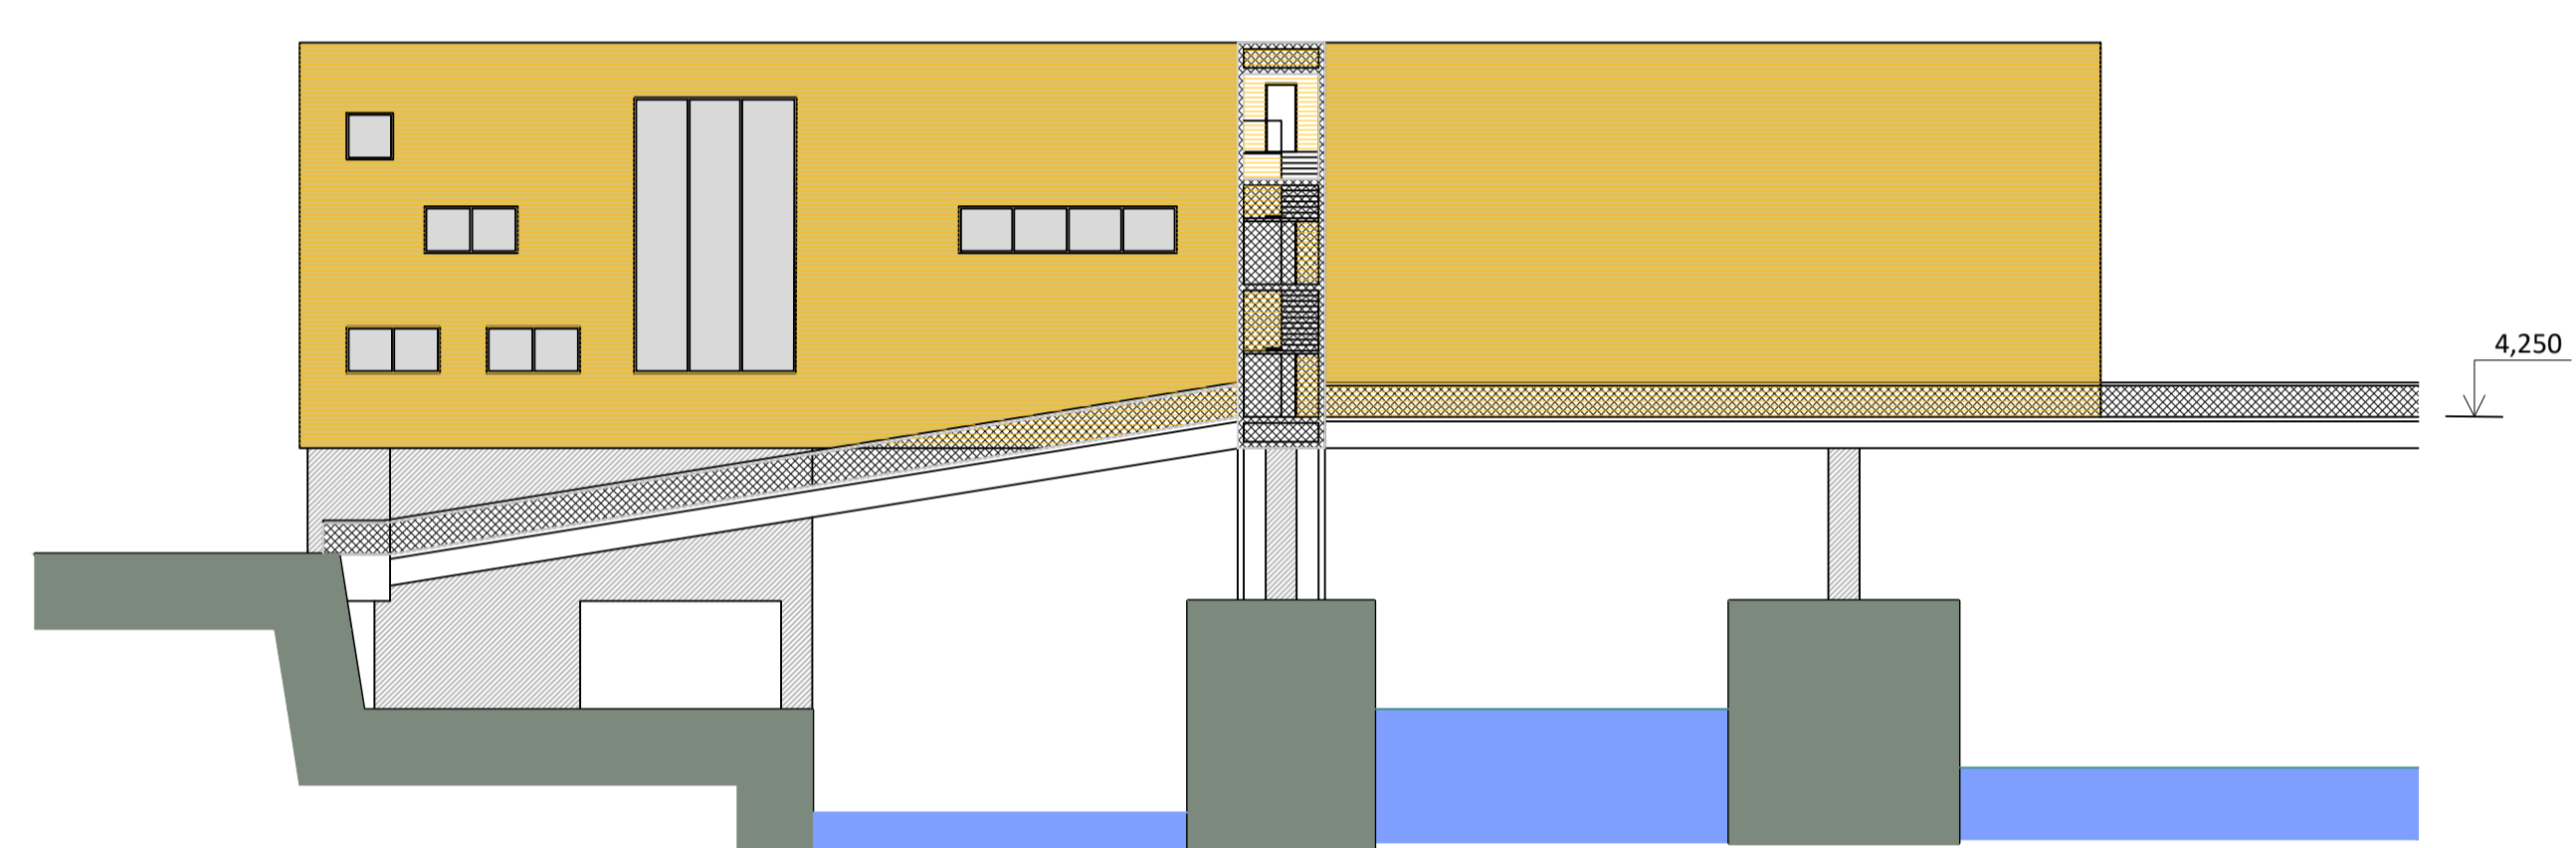



SEVERNÍ POHLED

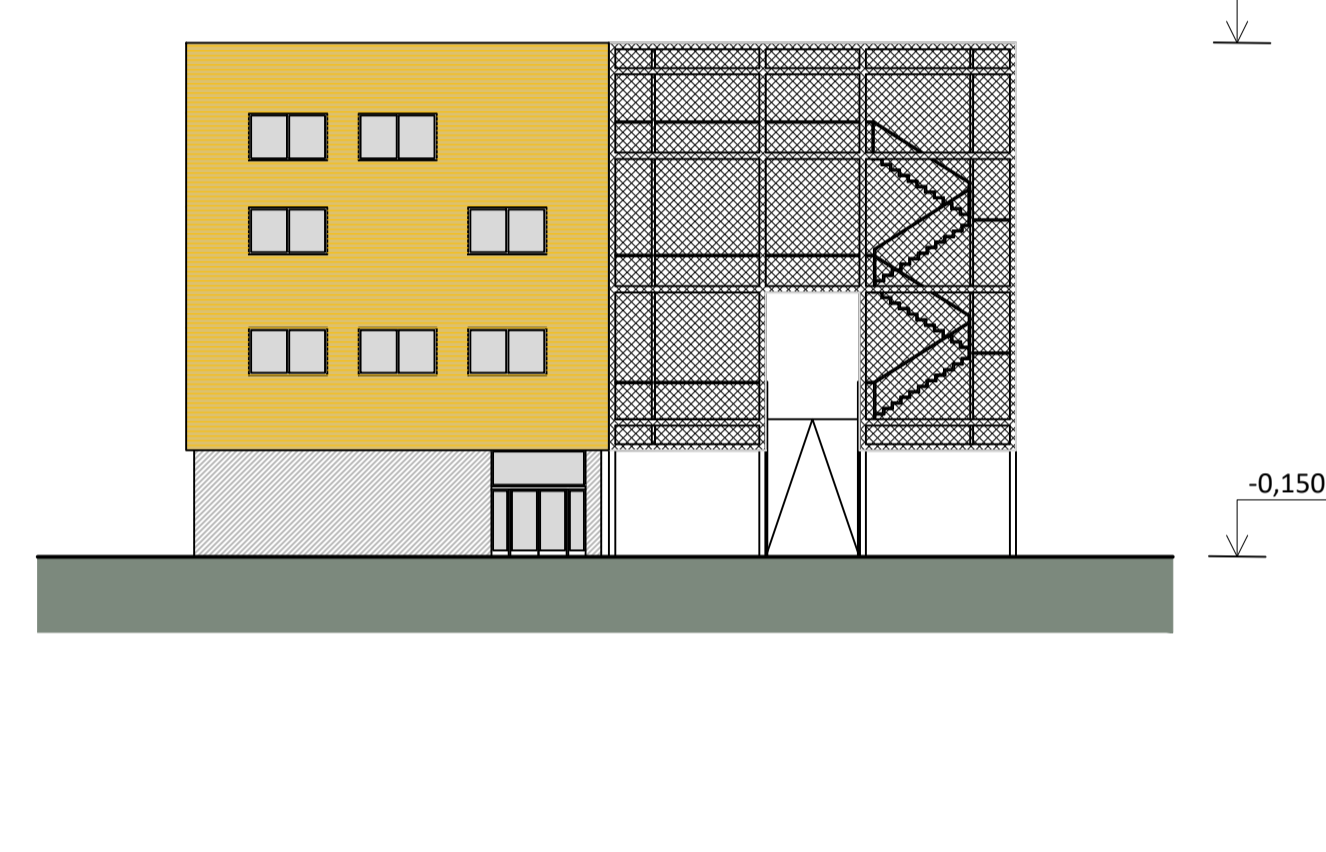


JÍDNÍ POHLED

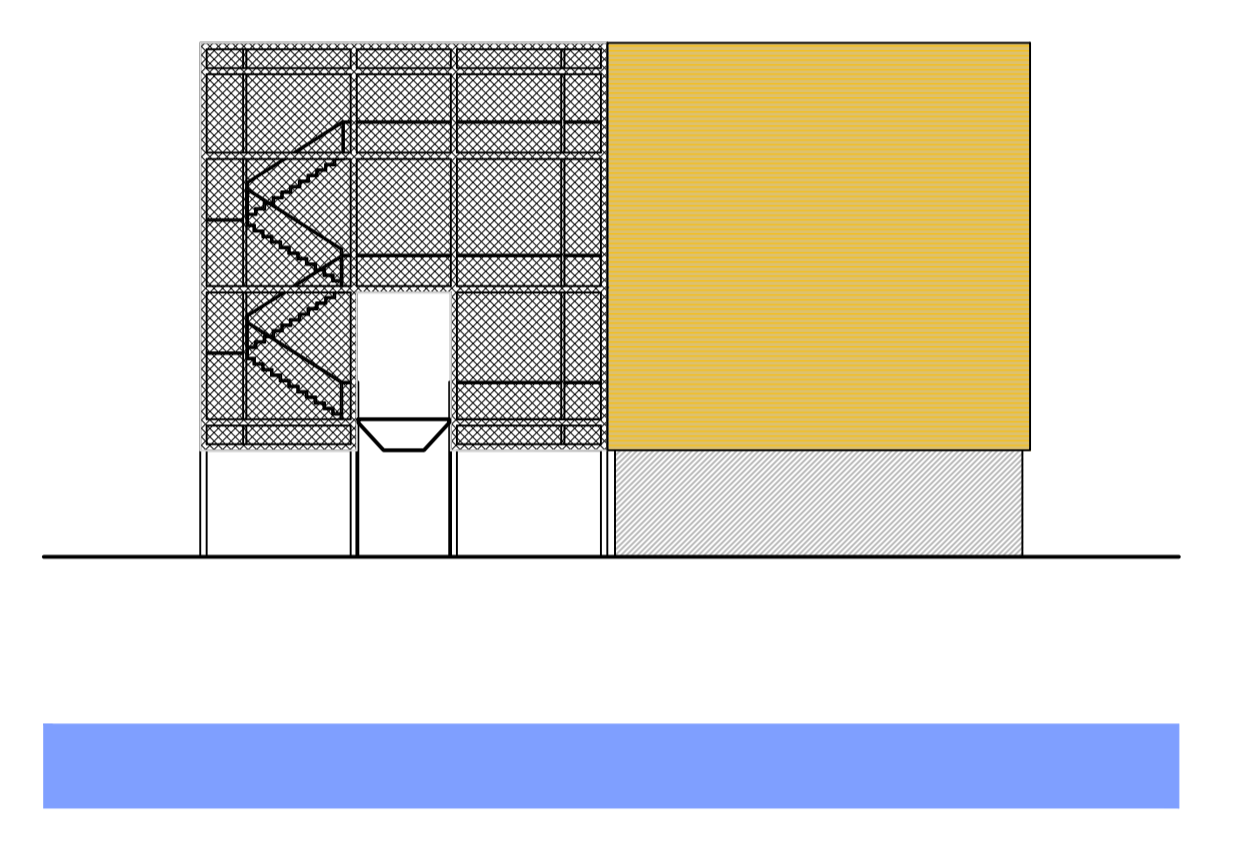




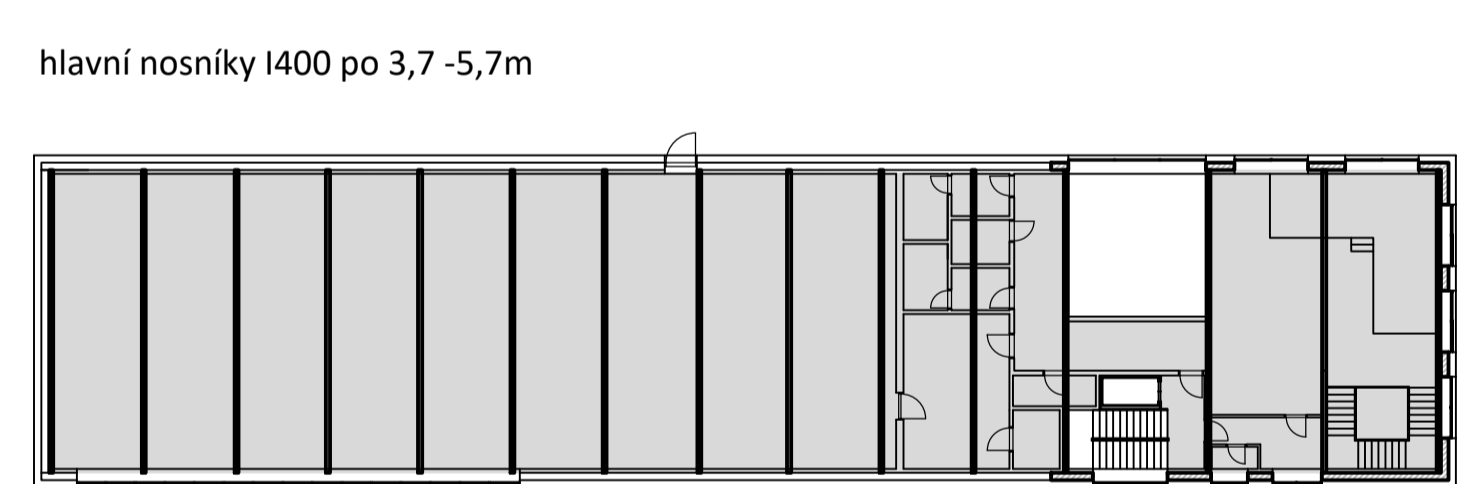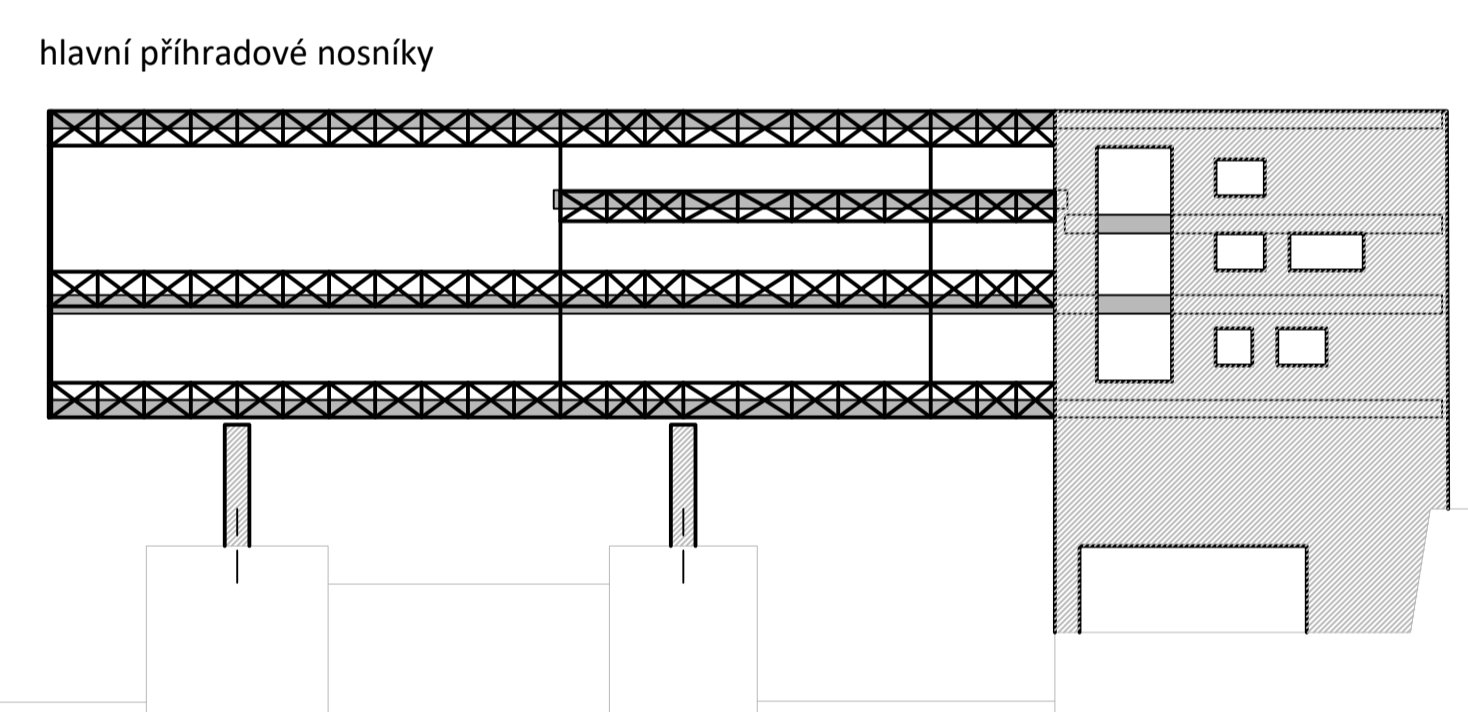


spřažení ocelobetonová konstrukce stropů

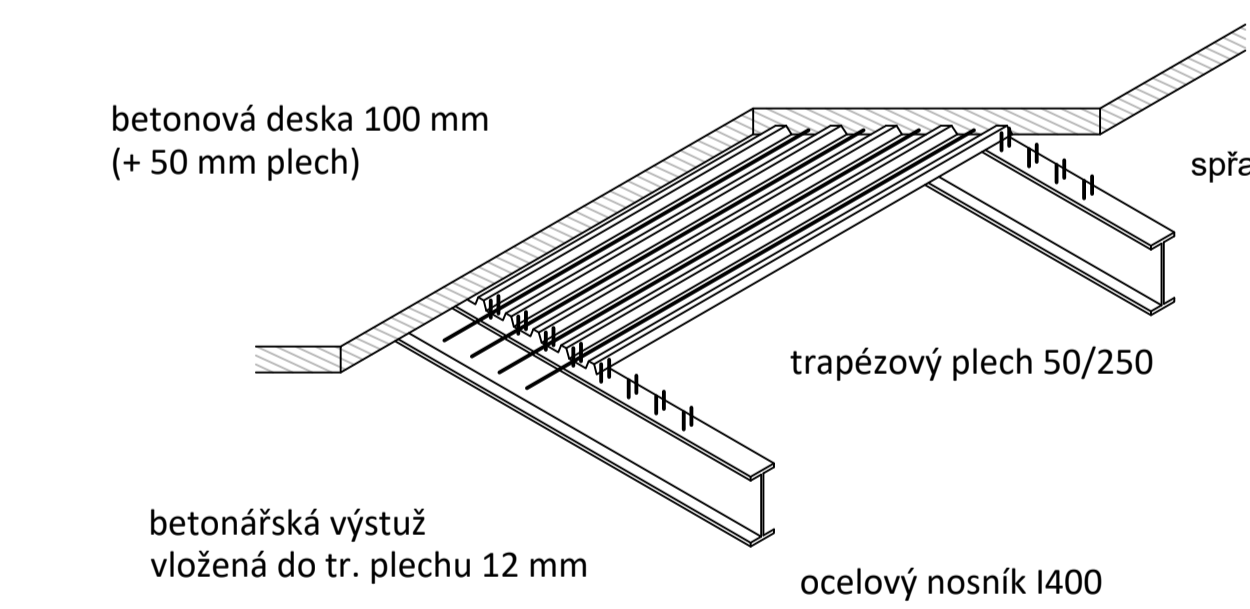


řez korytem řeky

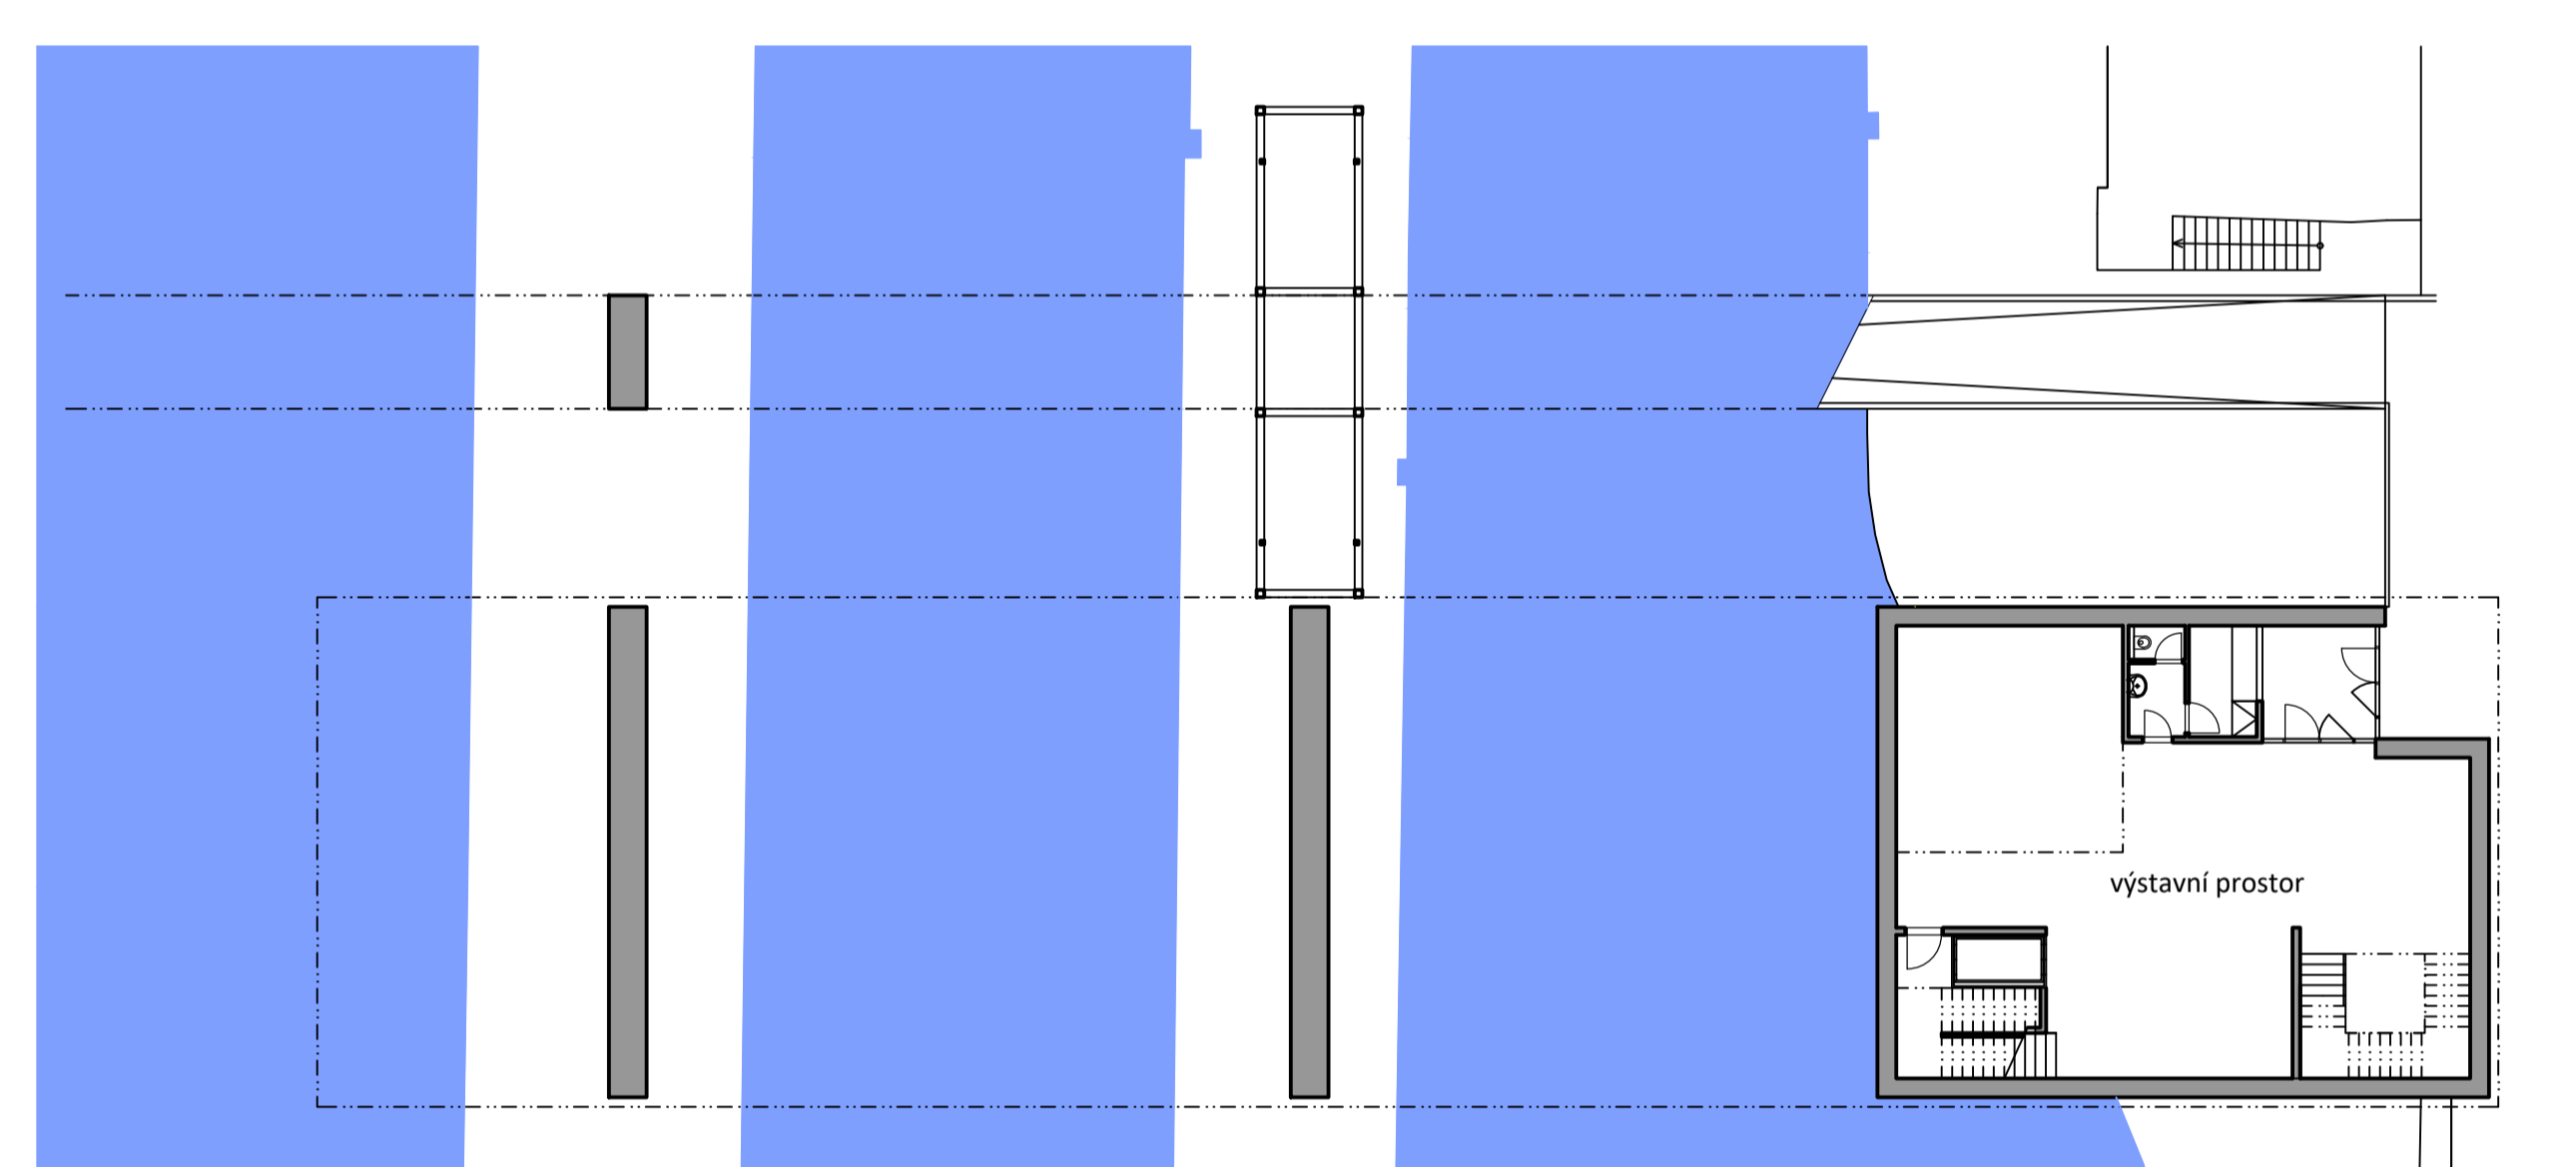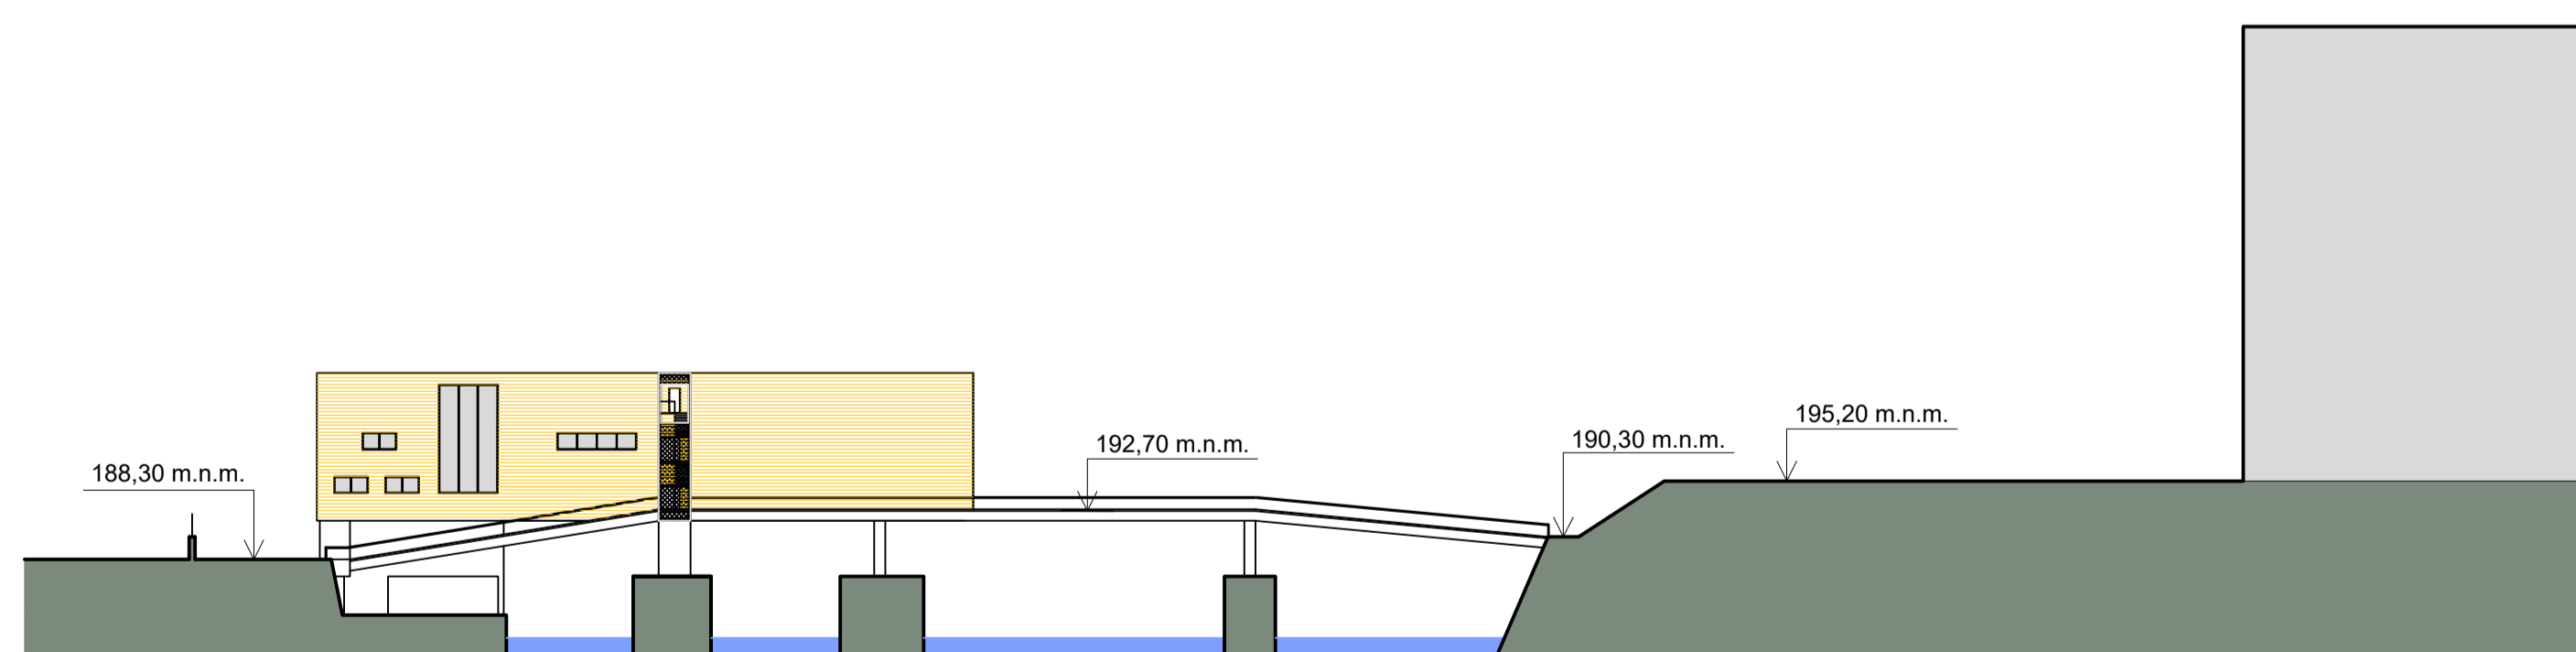


1.NP 1:200

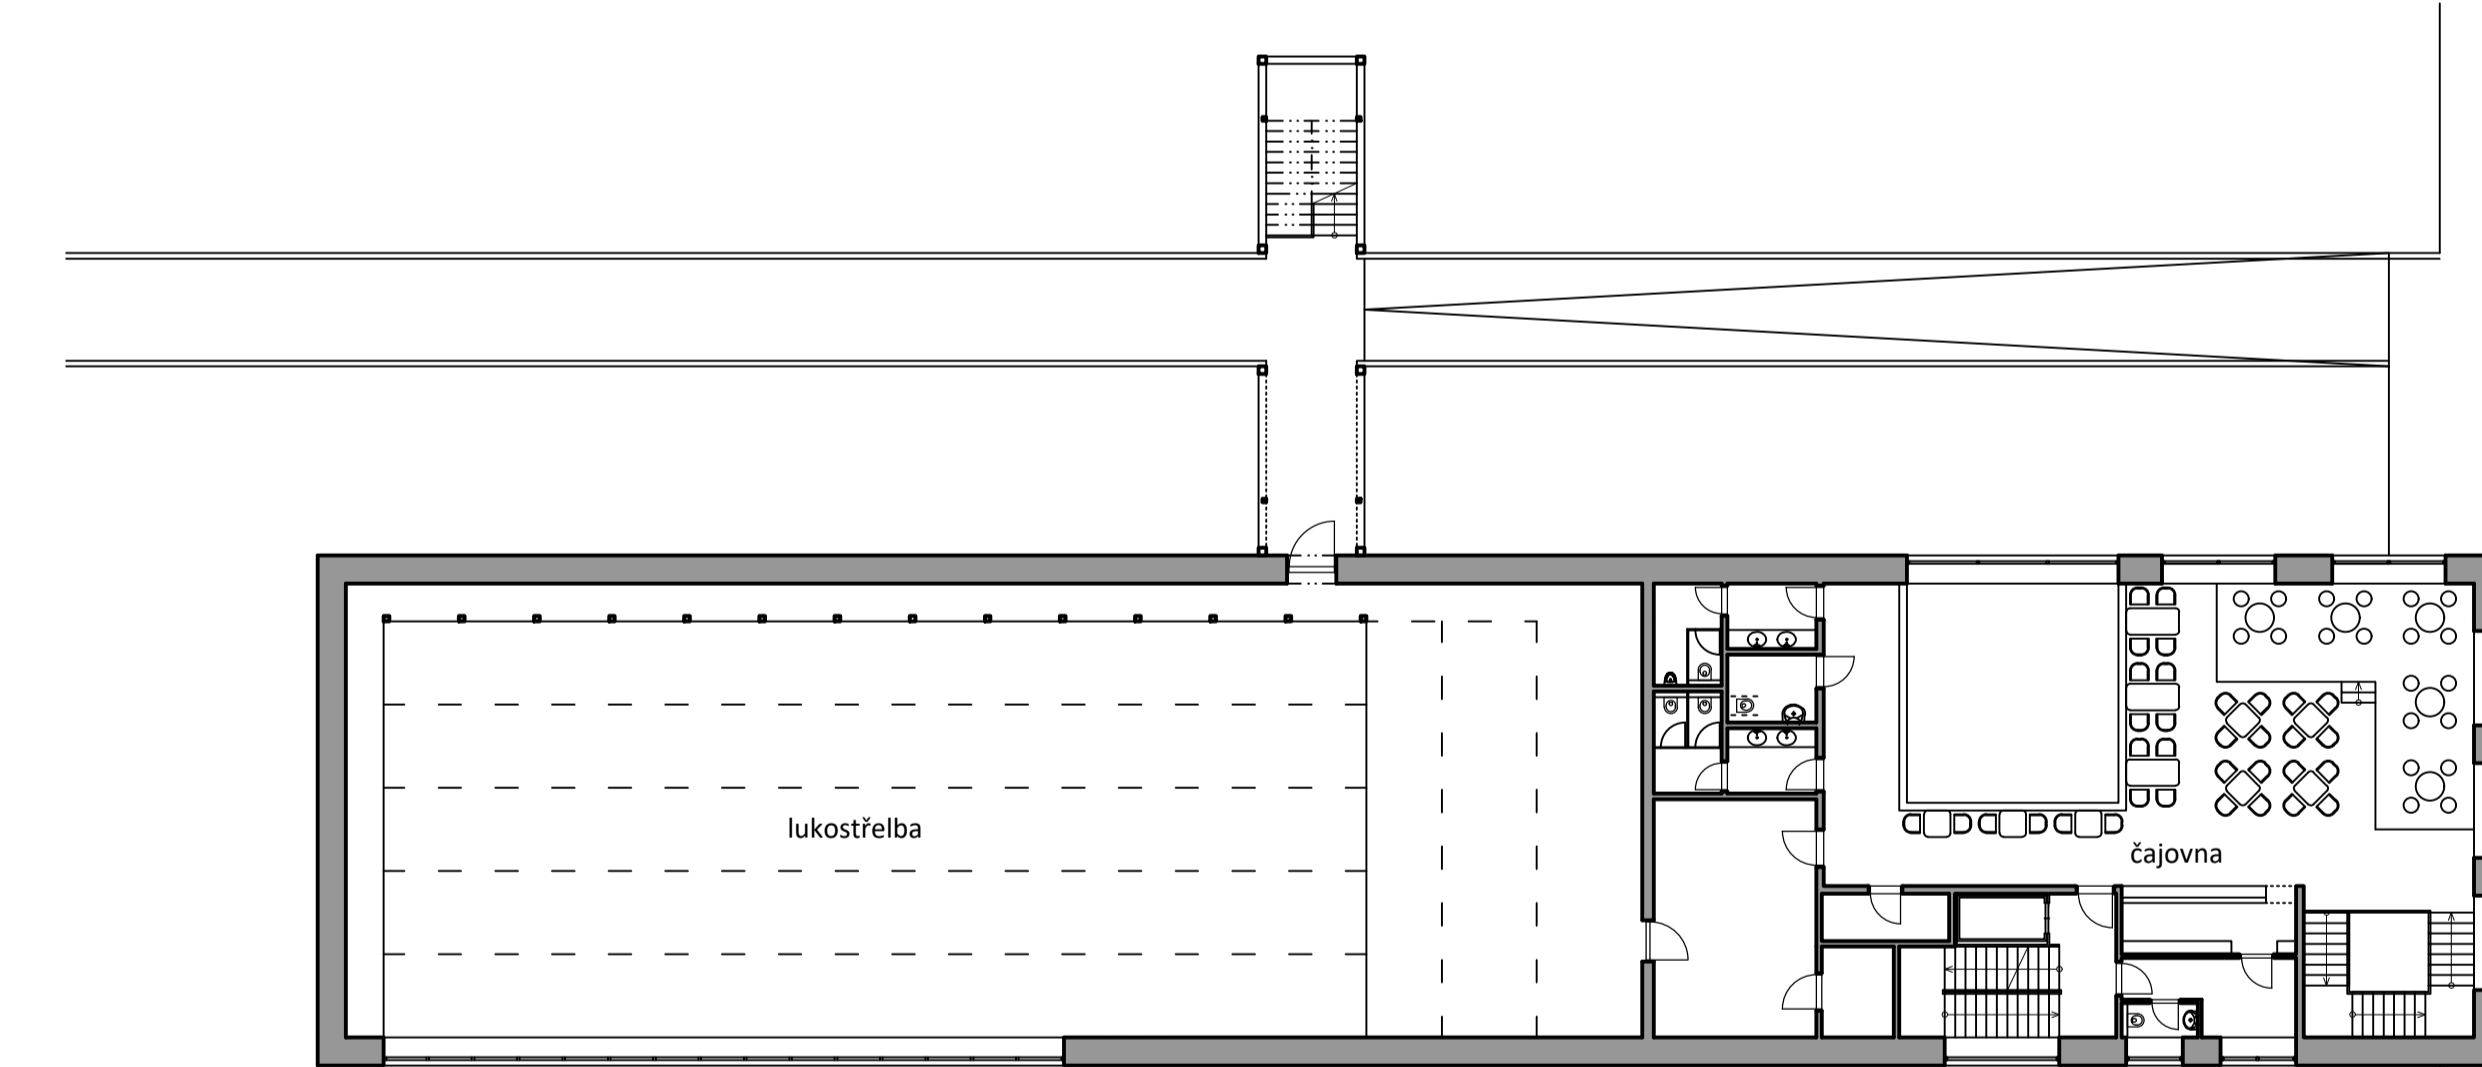


2.NP 1:200

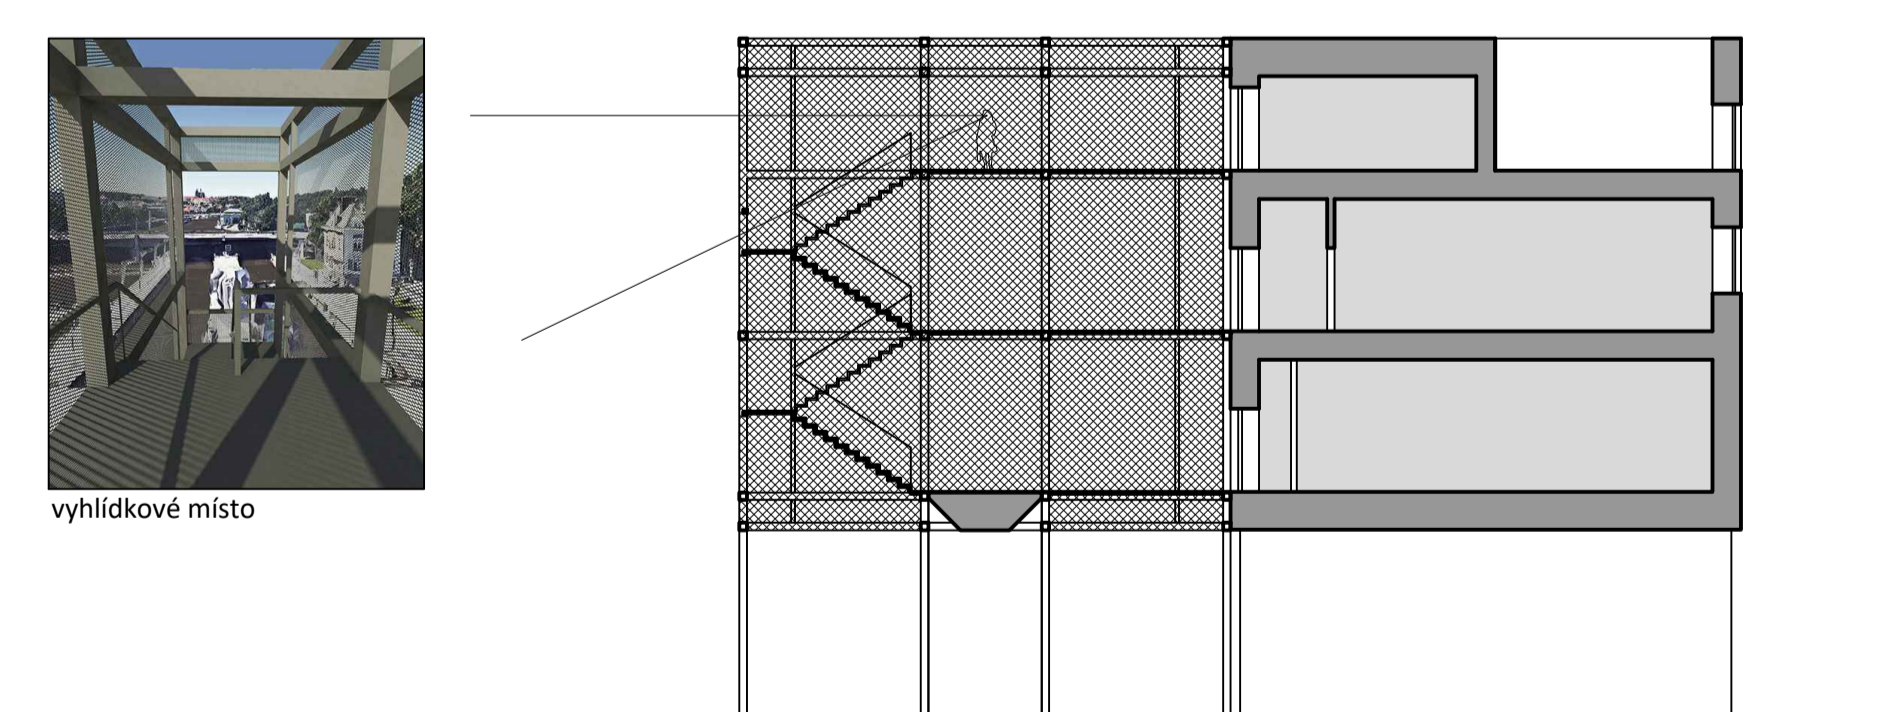


3.NP 1:200

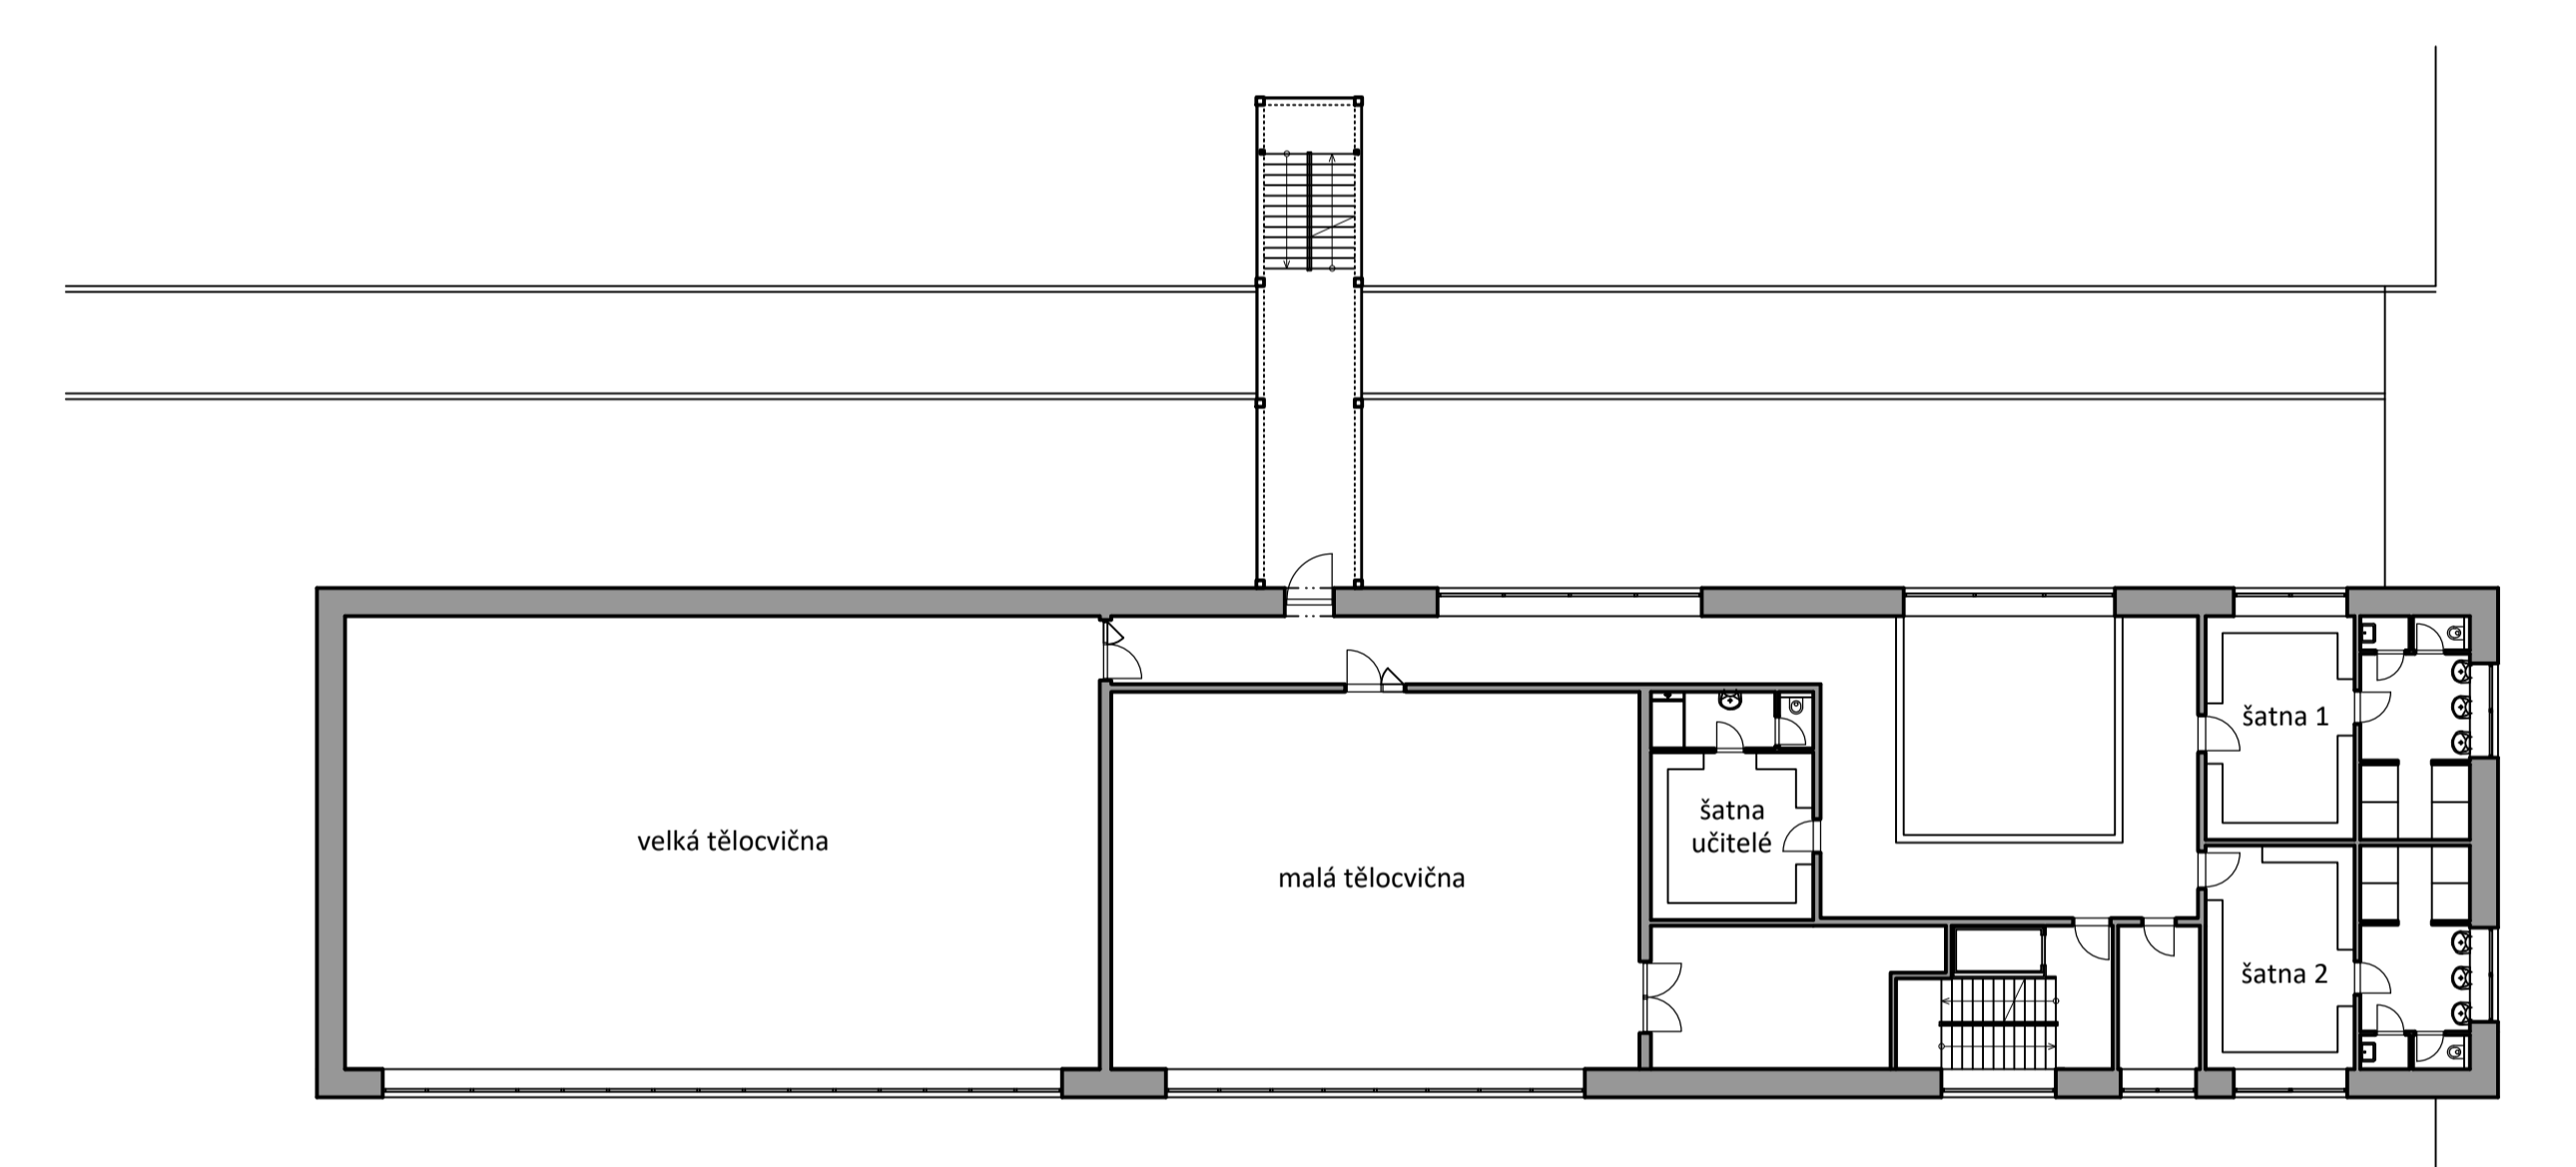

3.NP 1:200

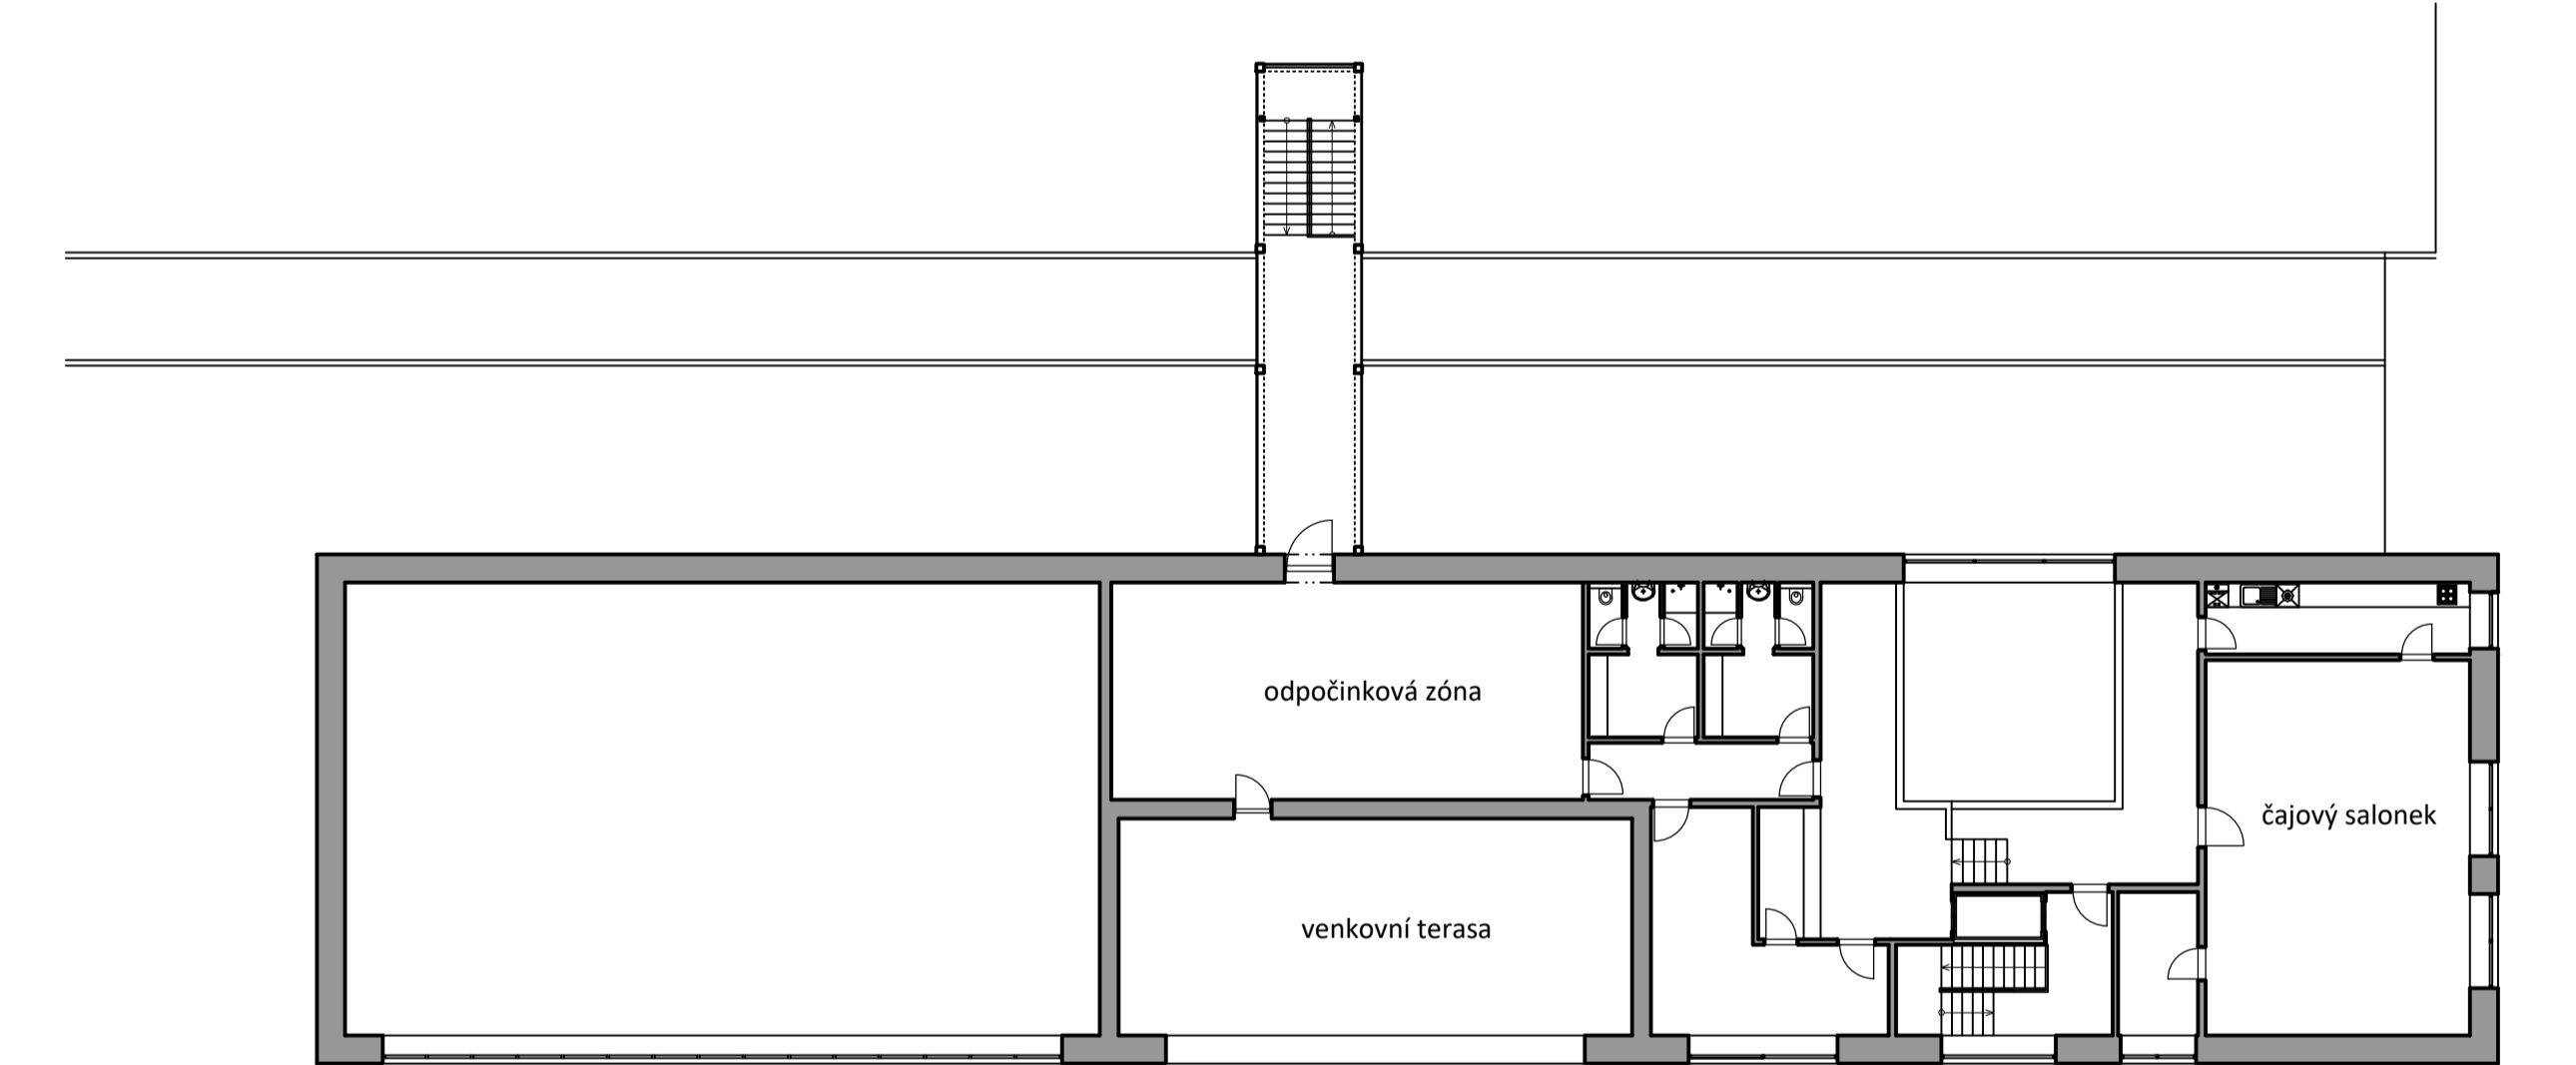

4.NP 1:200

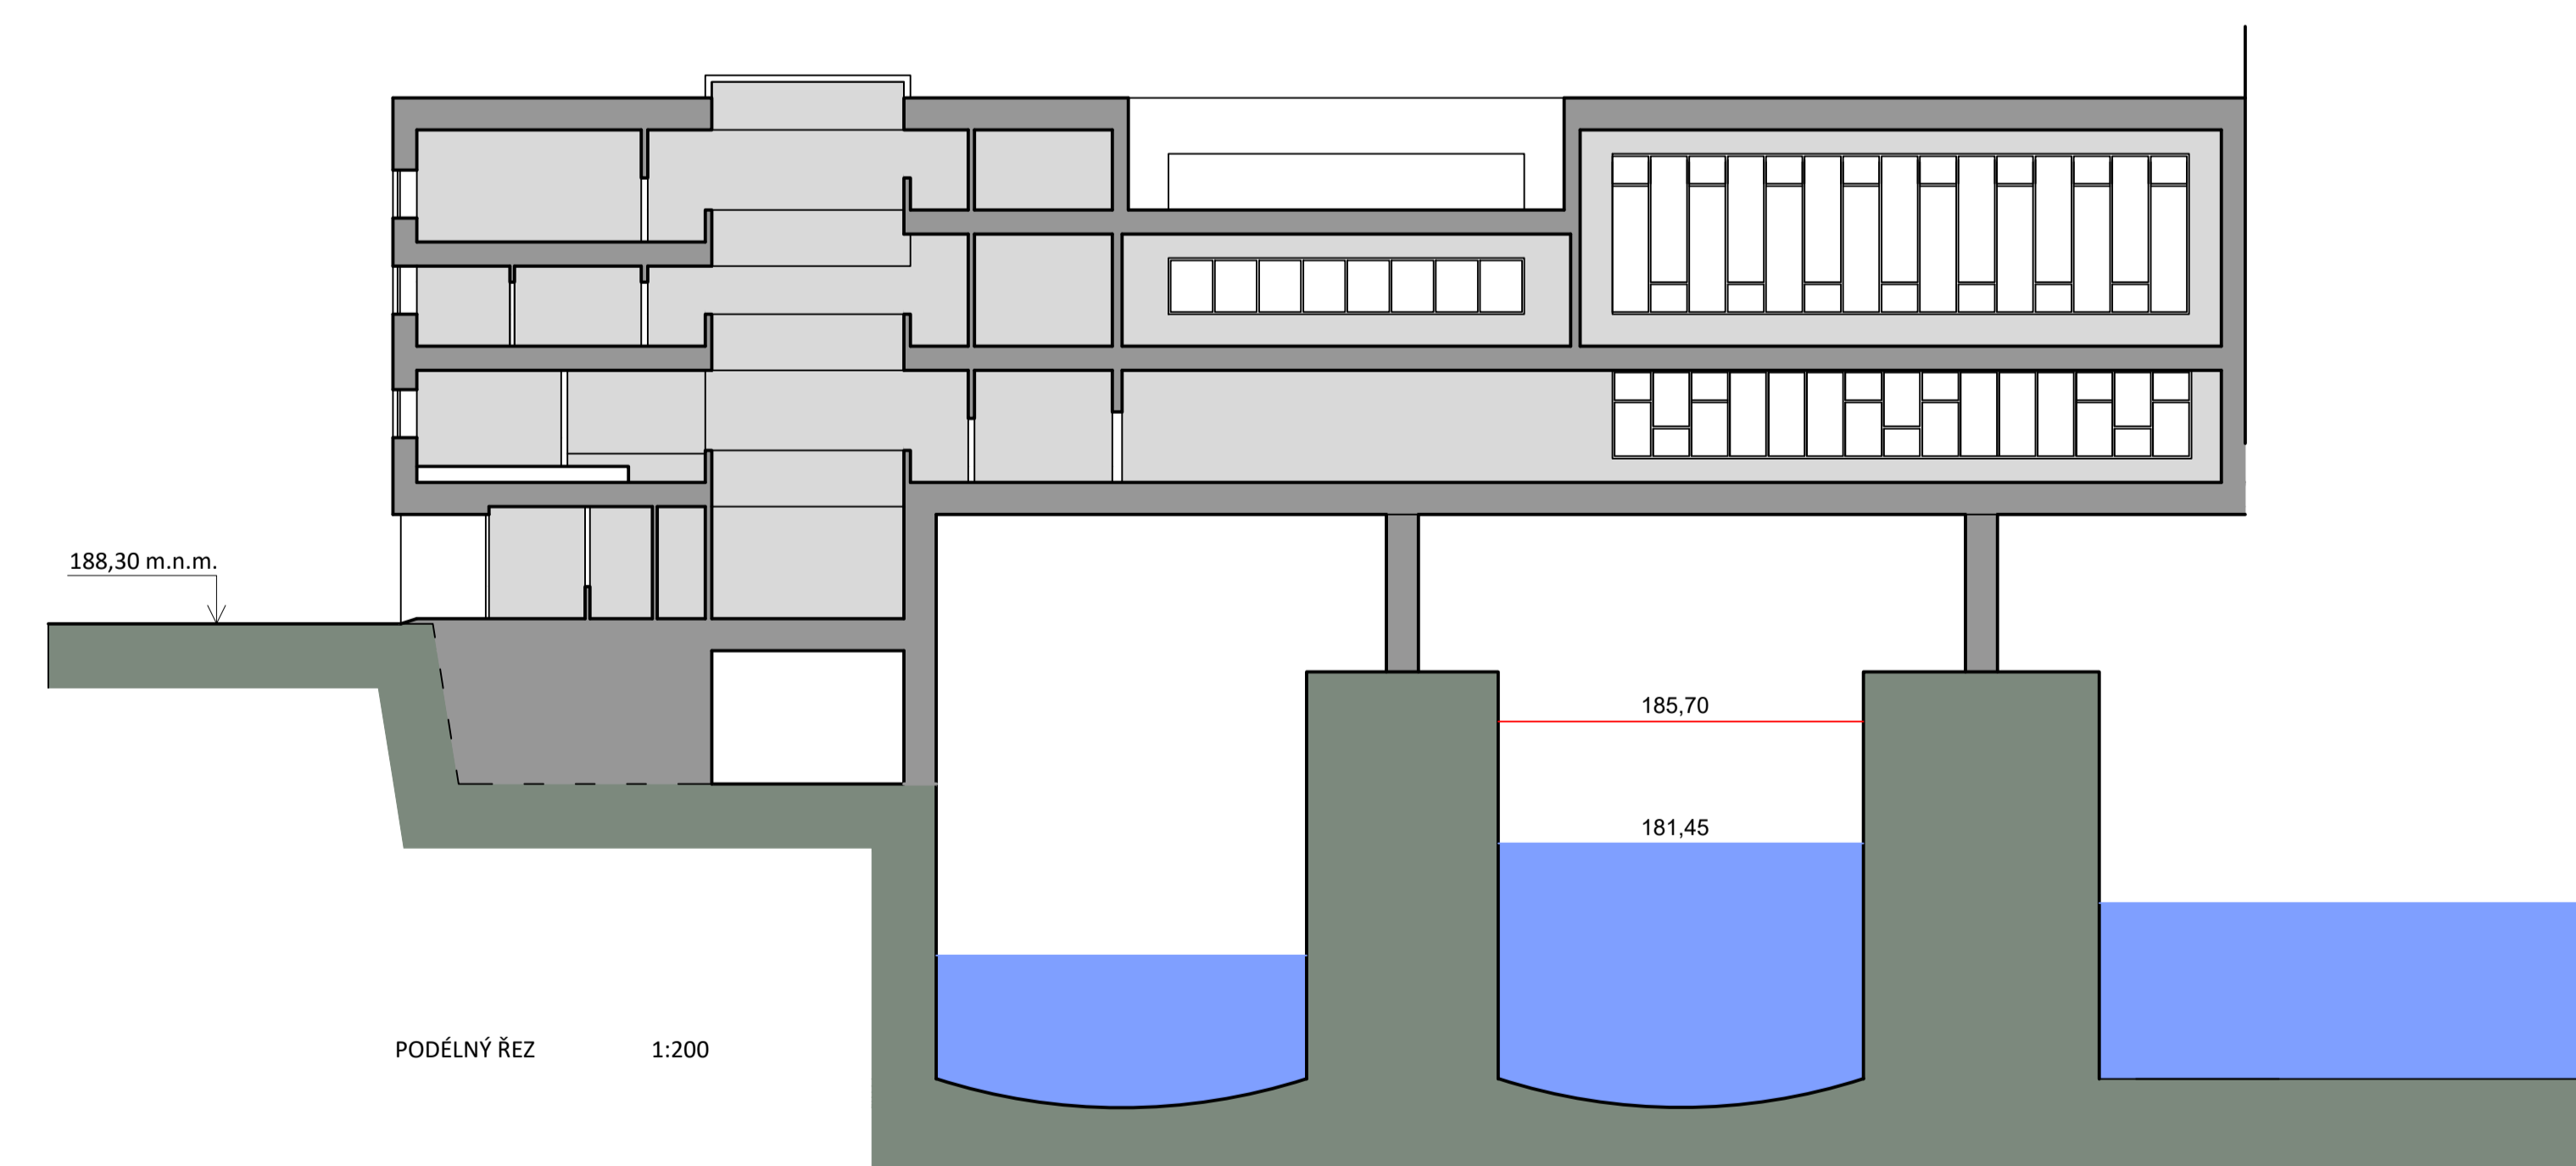


