


BOD	X	Y
1	1038822.0548	738382.2139
2	1038827.3665	738380.9638
3	1038827.1670	738380.0539
4	1038828.5755	738379.7085
5	1038828.8185	738380.7778
6	1038833.2442	738379.7311
7	1038832.9880	738378.6588
8	1038834.4088	738378.3358
9	1038834.6440	738379.3705
10	1038844.9059	738376.9498
11	1038844.6523	738375.8747
12	1038846.0605	738375.5363
13	1038846.3178	738376.6045
14	1038850.7721	738375.5320
15	1038850.5161	738374.4611
16	1038864.1587	738372.4384
17	1038863.9175	738371.3529
18	1038868.5887	738371.3914
19	1038868.3287	738370.3214
20	1038869.7443	738369.9770
21	1038870.0069	738371.0641
22	1038880.1969	738368.6038
23	1038880.0145	738367.5961
24	1038881.3900	738367.2841
25	1038881.6327	738368.3541
26	1038886.0504	738367.3077
27	1038885.8004	738366.2377
28	1038887.2046	738365.9096
29	1038887.4546	738366.9325
30	1038897.7477	738364.6415
31	1038897.5042	738363.5629
32	1038898.9196	738363.2323
33	1038899.1696	738364.3024
34	1038903.6291	738363.2313
35	1038903.3671	738362.1404
36	1038916.7197	738359.0024
37	1038916.9696	738360.0724
38	1038921.2958	738359.0497
39	1038921.0458	738357.9797
40	1038922.4466	738357.6394
41	1038922.7095	738358.7220
42	1038933.0510	738356.2068
43	1038932.8162	738355.2152
44	1038934.2197	738354.8724
45	1038934.4810	738355.9420
46	1038938.8053	738354.9172
47	1038938.5453	738353.8472
48	1038939.9672	738353.5546
49	1038940.2626	738354.7756
50	1038946.1554	738353.5320

51	1038948.6168	738364.1136
52	1038977.1337	738357.3638
53	1038976.0099	738352.3711
54	1038974.9399	738352.6210
55	1038974.6131	738351.2072
56	1038975.6828	738350.9571
57	1038973.2929	738340.7227
58	1038972.2258	738340.9720
59	1038971.9029	738339.5572
60	1038972.9728	738339.3171
61	1038971.9544	738334.8623
62	1038970.9046	738335.1023
63	1038967.8123	738321.9546
64	1038968.8934	738321.7100
65	1038967.8745	738317.2623
66	1038966.7956	738317.5074
67	1038966.4732	738316.0882
68	1038967.6748	738315.8290
69	1038964.9944	738305.3323
70	1038963.9229	738305.5758
71	1038963.6028	738304.1672
72	1038964.6728	738303.9171
73	1038963.6775	738299.4671
74	1038962.5875	738299.7252
75	1038960.6127	738286.4629
76	1038959.5328	738286.7171
77	1038959.5943	738282.0123
78	1038958.5134	738282.2580
79	1038958.1949	738280.8467
80	1038959.2691	738280.5919
81	1038956.8243	738270.3123
82	1038955.7543	738270.5668
83	1038955.4227	738269.1472
84	1038956.5027	738268.8971
85	1038955.4844	738264.4523
86	1038954.4144	738264.6923
87	1038954.1028	738263.2772
88	1038955.2637	738263.0093
89	1038954.2345	738257.2775
90	1038954.2345	738255.3284
91	1038948.0015	738235.7509
92	1038947.1078	738233.0901
93	1038941.3663	738234.5073
94	1038941.4363	738234.8674
95	1038940.0168	738235.2324
96	1038940.0168	738234.7924
97	1038935.4963	738235.9074
98	1038935.6063	738236.3473
99	1038922.4868	738239.3624
100	1038922.3868	738238.9224

101	1038917.9363	738239.9074
102	1038918.0363	738240.3473
103	1038904.7368	738243.5424
104	1038904.6368	738243.1024
105	1038900.1963	738244.1773
106	1038900.3063	738244.6174
107	1038887.1968	738247.7224
108	1038887.0968	738247.2824
109	1038882.8063	738248.6773
110	1038882.7063	738248.2373
111	1038869.6968	738251.6824
112	1038869.5968	738251.2424
113	1038865.1763	738252.2673
114	1038865.2863	738252.7073
115	1038851.9868	738255.8724
116	1038851.8868	738255.4424
117	1038847.4163	738256.4974
118	1038847.5263	738256.9373
119	1038834.4268	738259.9824
120	1038834.3268	738259.5424
121	1038823.6162	738265.1657
122	1038822.9668	738262.3324
123	1038820.5295	738251.7594
124	1038795.3397	738257.1649
125	1038792.7295	738257.7192
126	1038792.7295	738259.6470
127	1038793.1740	738259.5376
128	1038793.8416	738264.0675
129	1038794.2924	738263.9548
130	1038796.9740	738277.1676
131	1038797.4140	738277.0675
132	1038797.9114	738281.5999
133	1038798.3766	738281.4992
134	1038801.0854	738294.7341
135	1038801.4740	738294.5775
136	1038802.1366	738299.3450
137	1038802.5324	738299.2547
138	1038805.0940	738312.4776
139	1038805.5340	738312.3775
140	1038806.0902	738316.9052
141	1038806.5325	738316.8148
142	1038809.1140	738329.9476
143	1038809.5553	738329.8430
144	1038814.3125	738351.9247
145	1038814.7523	738351.8243
146	1038815.7676	738358.8226
147	1038816.2883	738358.7115
148	1038815.9740	738361.0630
149	1038804.3077	738363.8777
150	1038806.2397	738372.0222

151	1038818.1626	738369.1303
152	1038807.4165	738376.8816
153	1038819.4595	738373.9606
154	1038809.1119	738383.8716
155	1038814.7518	738392.1563
156	1038824.6857	738393.4844
157	1038821.2047	738381.7004
158	1038819.8321	738373.9606
159	1038827.5944	738372.1005
160	1038820.8386	738368.7666
161	1038827.8789	738366.8419
162	1038824.7287	738353.2978
163	1038820.5867	738335.4895
164	1038838.0680	738331.3753
165	1038842.2100	738349.1834
166	1038852.2679	738346.8162
167	1038855.4180	738360.3602
168	1038864.3017	738363.4650
169	1038880.4091	738364.9076
170	1038879.3021	738359.9344
171	1038926.8971	738348.7324
172	1038945.2428	738349.8360
173	1038973.4943	738358.1682
174	1038962.1364	738340.4384
175	1038957.8405	738321.9684
176	1038922.6012	738330.2624
177	1038905.0536	738334.3925
178	1038907.1282	738343.3118
179	1038862.0540	738353.8013
180	1038896.8517	738299.1291
181	1038851.8039	738309.7316
182	1038911.5086	738326.7399
183	1038956.4880	738316.1535
184	1038950.1614	738256.2354
185	1038944.2200	738263.4083
186	1038916.7819	738269.7901
187	1038899.2238	738273.9225
188	1038912.6076	738252.2610
189	1038877.3700	738260.5546
190	1038881.4521	738278.1053
191	1038875.3046	738285.6681
192	1038869.8738	738262.3189
193	1038842.2864	738268.7354
194	1038866.1388	738287.8254
195	1038867.4984	738293.6693
196	1038854.8442	738296.6475
197	1038853.4849	738290.8036
198	1038847.7921	738292.1435
199	1038846.9781	738288.6852
200	1038846.3685	738286.3626

201	1038839.8403	738290.3536
202	1038841.4104	738297.0236
203	1038832.2108	738299.2833
204	1038832.2108	738299.7725
205	1038829.7974	738290.2628
206	1038825.7153	738272.7121
207	1038807.0094	738277.1148
208	1038815.2411	738312.5067
209	1038830.6126	738308.9122
210	1038816.4921	738317.8853
211	1038829.1464	738314.9070
212	1038819.4372	738330.5473
213	1038832.0914	738327.5691
214	1038833.3279	738320.6330
215	1038836.4374	738319.9130
216	1038837.3309	738323.8315
217	1038846.4197	738321.7589
218	1038854.1130	738319.8618
219	1038965.2508	738254.7122
220	1038959.4271	738232.1218
221	1038954.2405	738224.1354
222	1038944.9255	738222.1566
223	1038944.3724	738220.1703
224	1038956.5026	738217.3666
225	1038824.8623	738394.2329
226	1038809.7116	738397.7031
227	1038801.4099	738364.5589

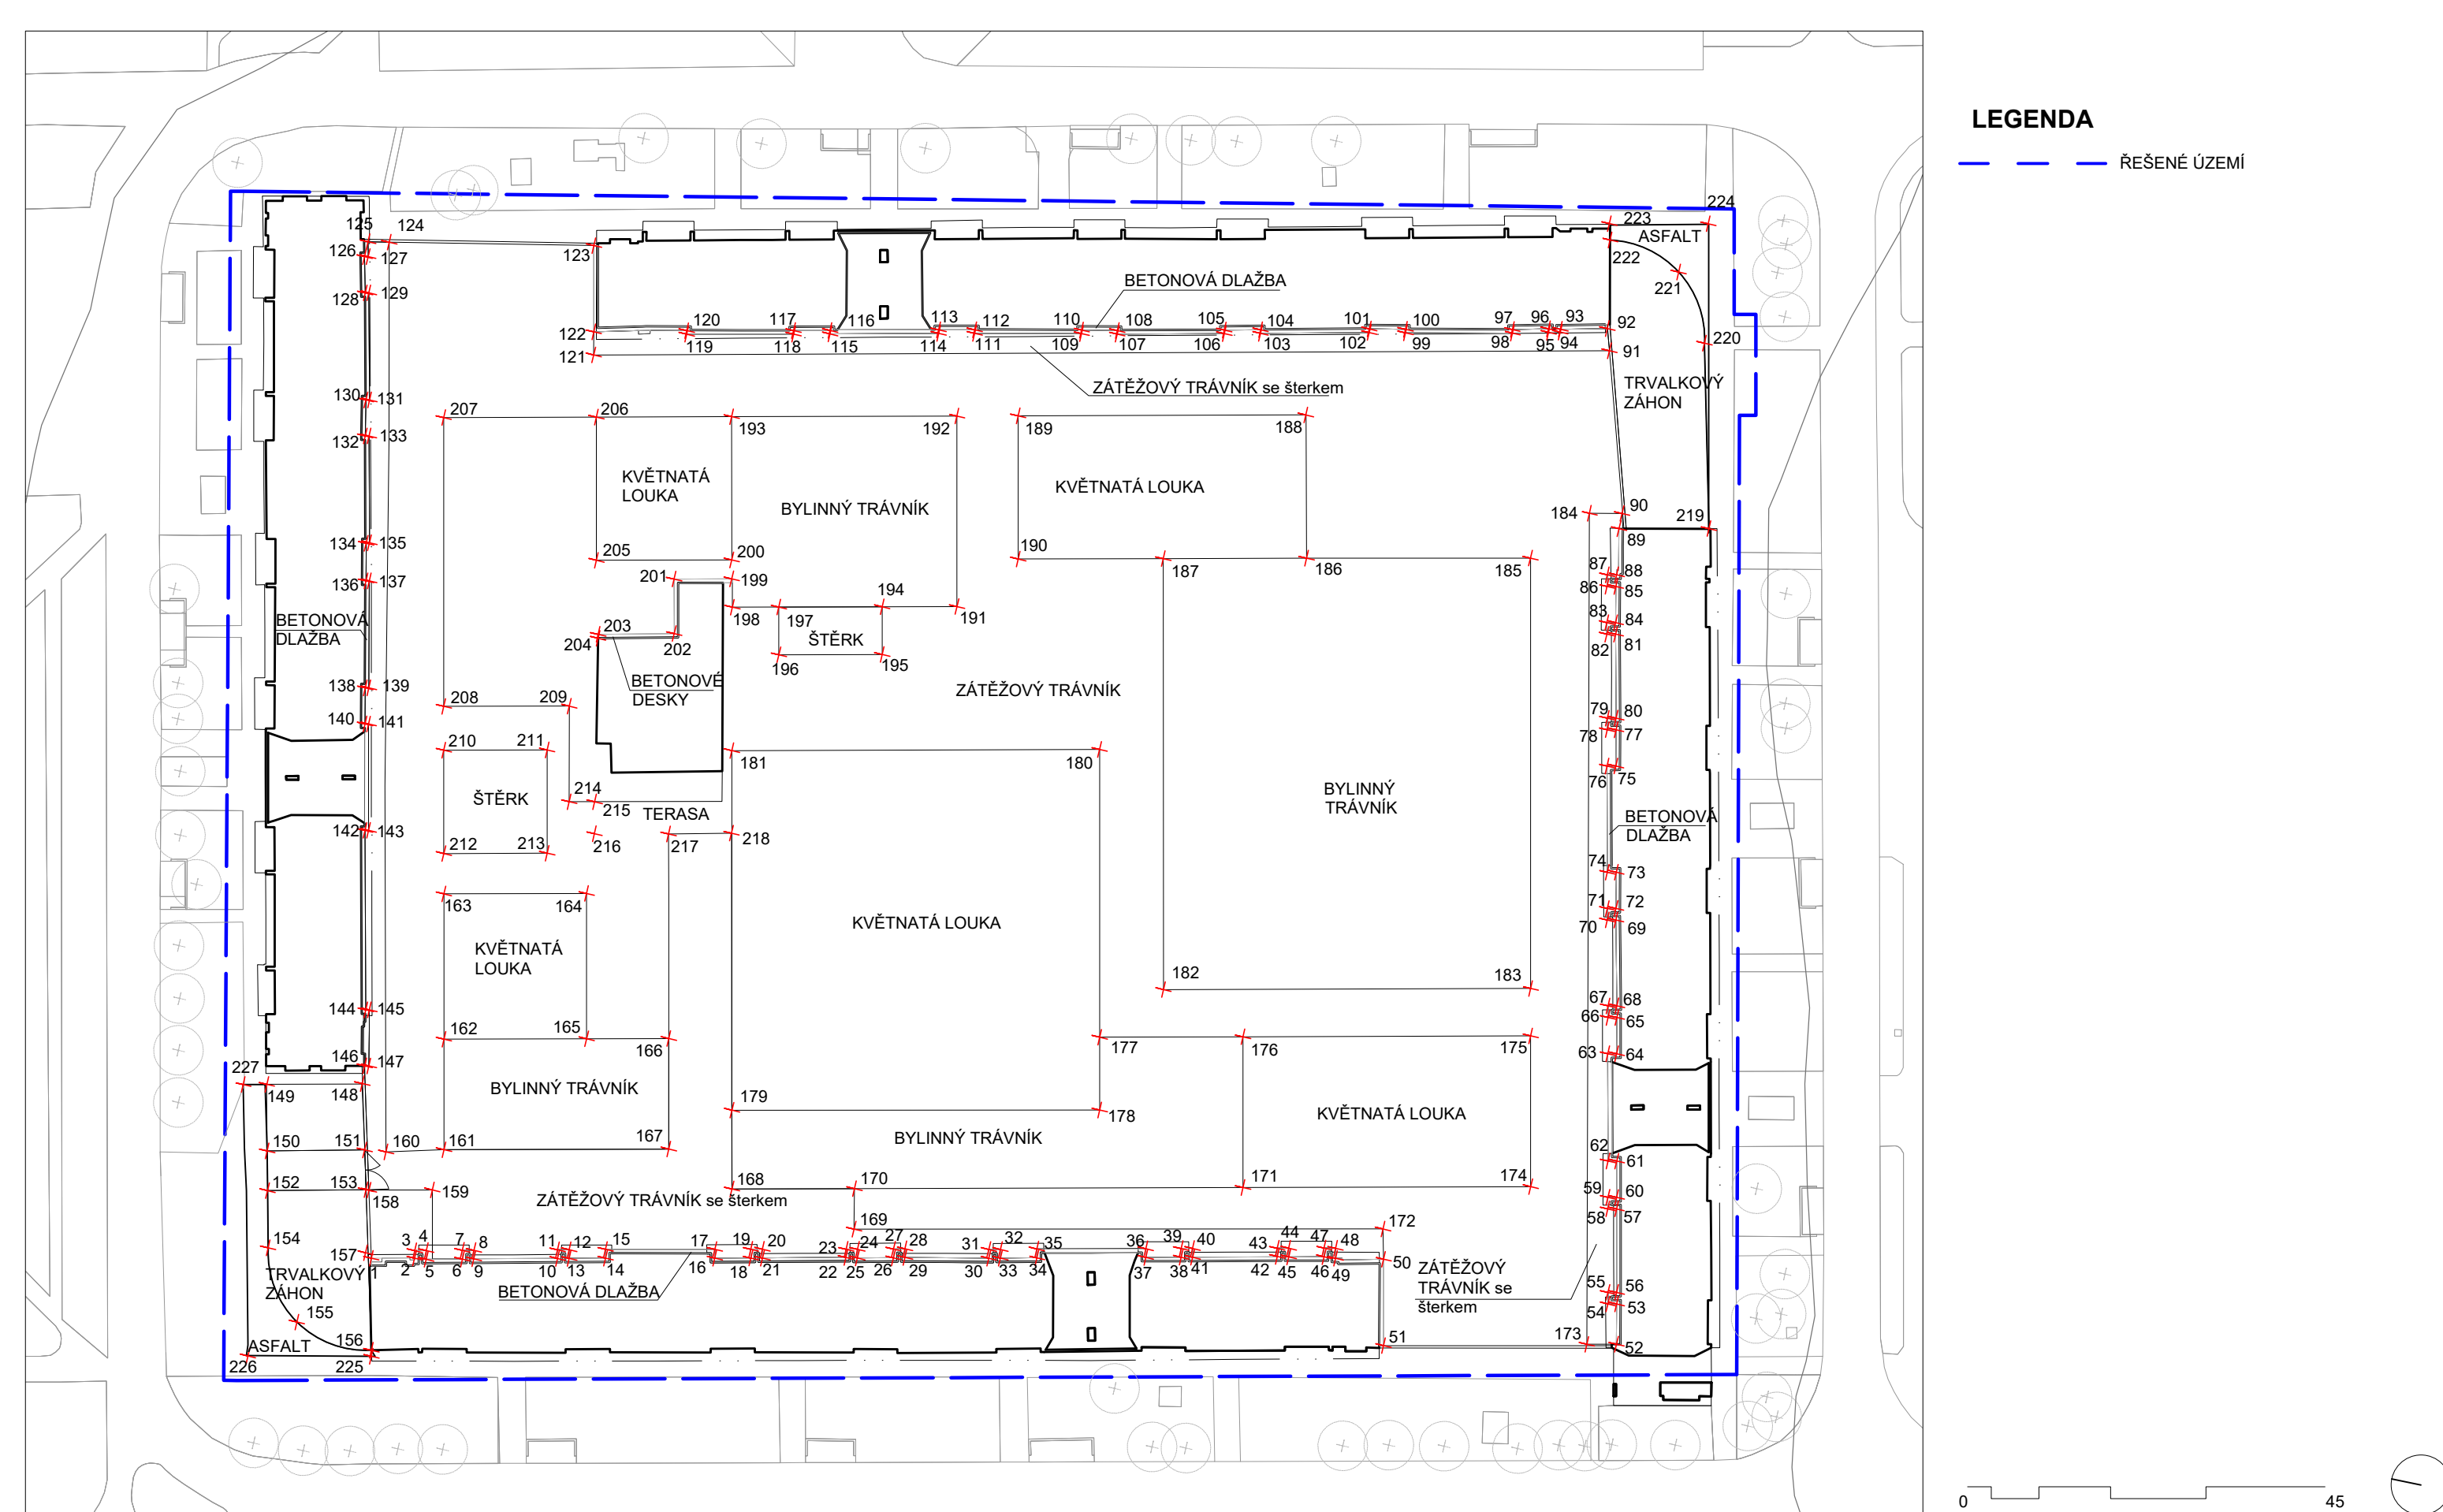

LEGENDA

— REŠENÉ ÚZEMÍ

Poznámky: Souřadnicový systém S-JTSK

Konzultanti: Ing. Aleš Dittler



Projekt: Vnitroblok Chabařovická, sídliště Ďáblice  
 Lokalita: Praha - Kobylisy  
 Obsah: VYTYČOVACÍ PLÁN POVRCHŮ A PLOCH  
 Část: C

Vypracoval: Kateřina Beránková Datum: Duben 2020  
 Vedoucí ateliéru: Ing. Radmila Fingerová Razítko:  
 Organizace: atelier 603, FA-ČVUT  
 Formát: 2x A4 Měřítka: 1:750 Číslo přílohy: 07