



[ŘEŠENÉ ÚZEMÍ]

ANOTACE


MAPUJEME NA ÚZEMÍ

OLUČOVÝ PŘEHLED

PRŮHLED STĚŽEK V PARKU

PRŮHLED PROSTORU ÚZEMÍ

[ŘADOVÉ DOMY]

ARCHITECTONICKO - URBANISTICKÉ ŘEŠENÍ











[SITUACE]

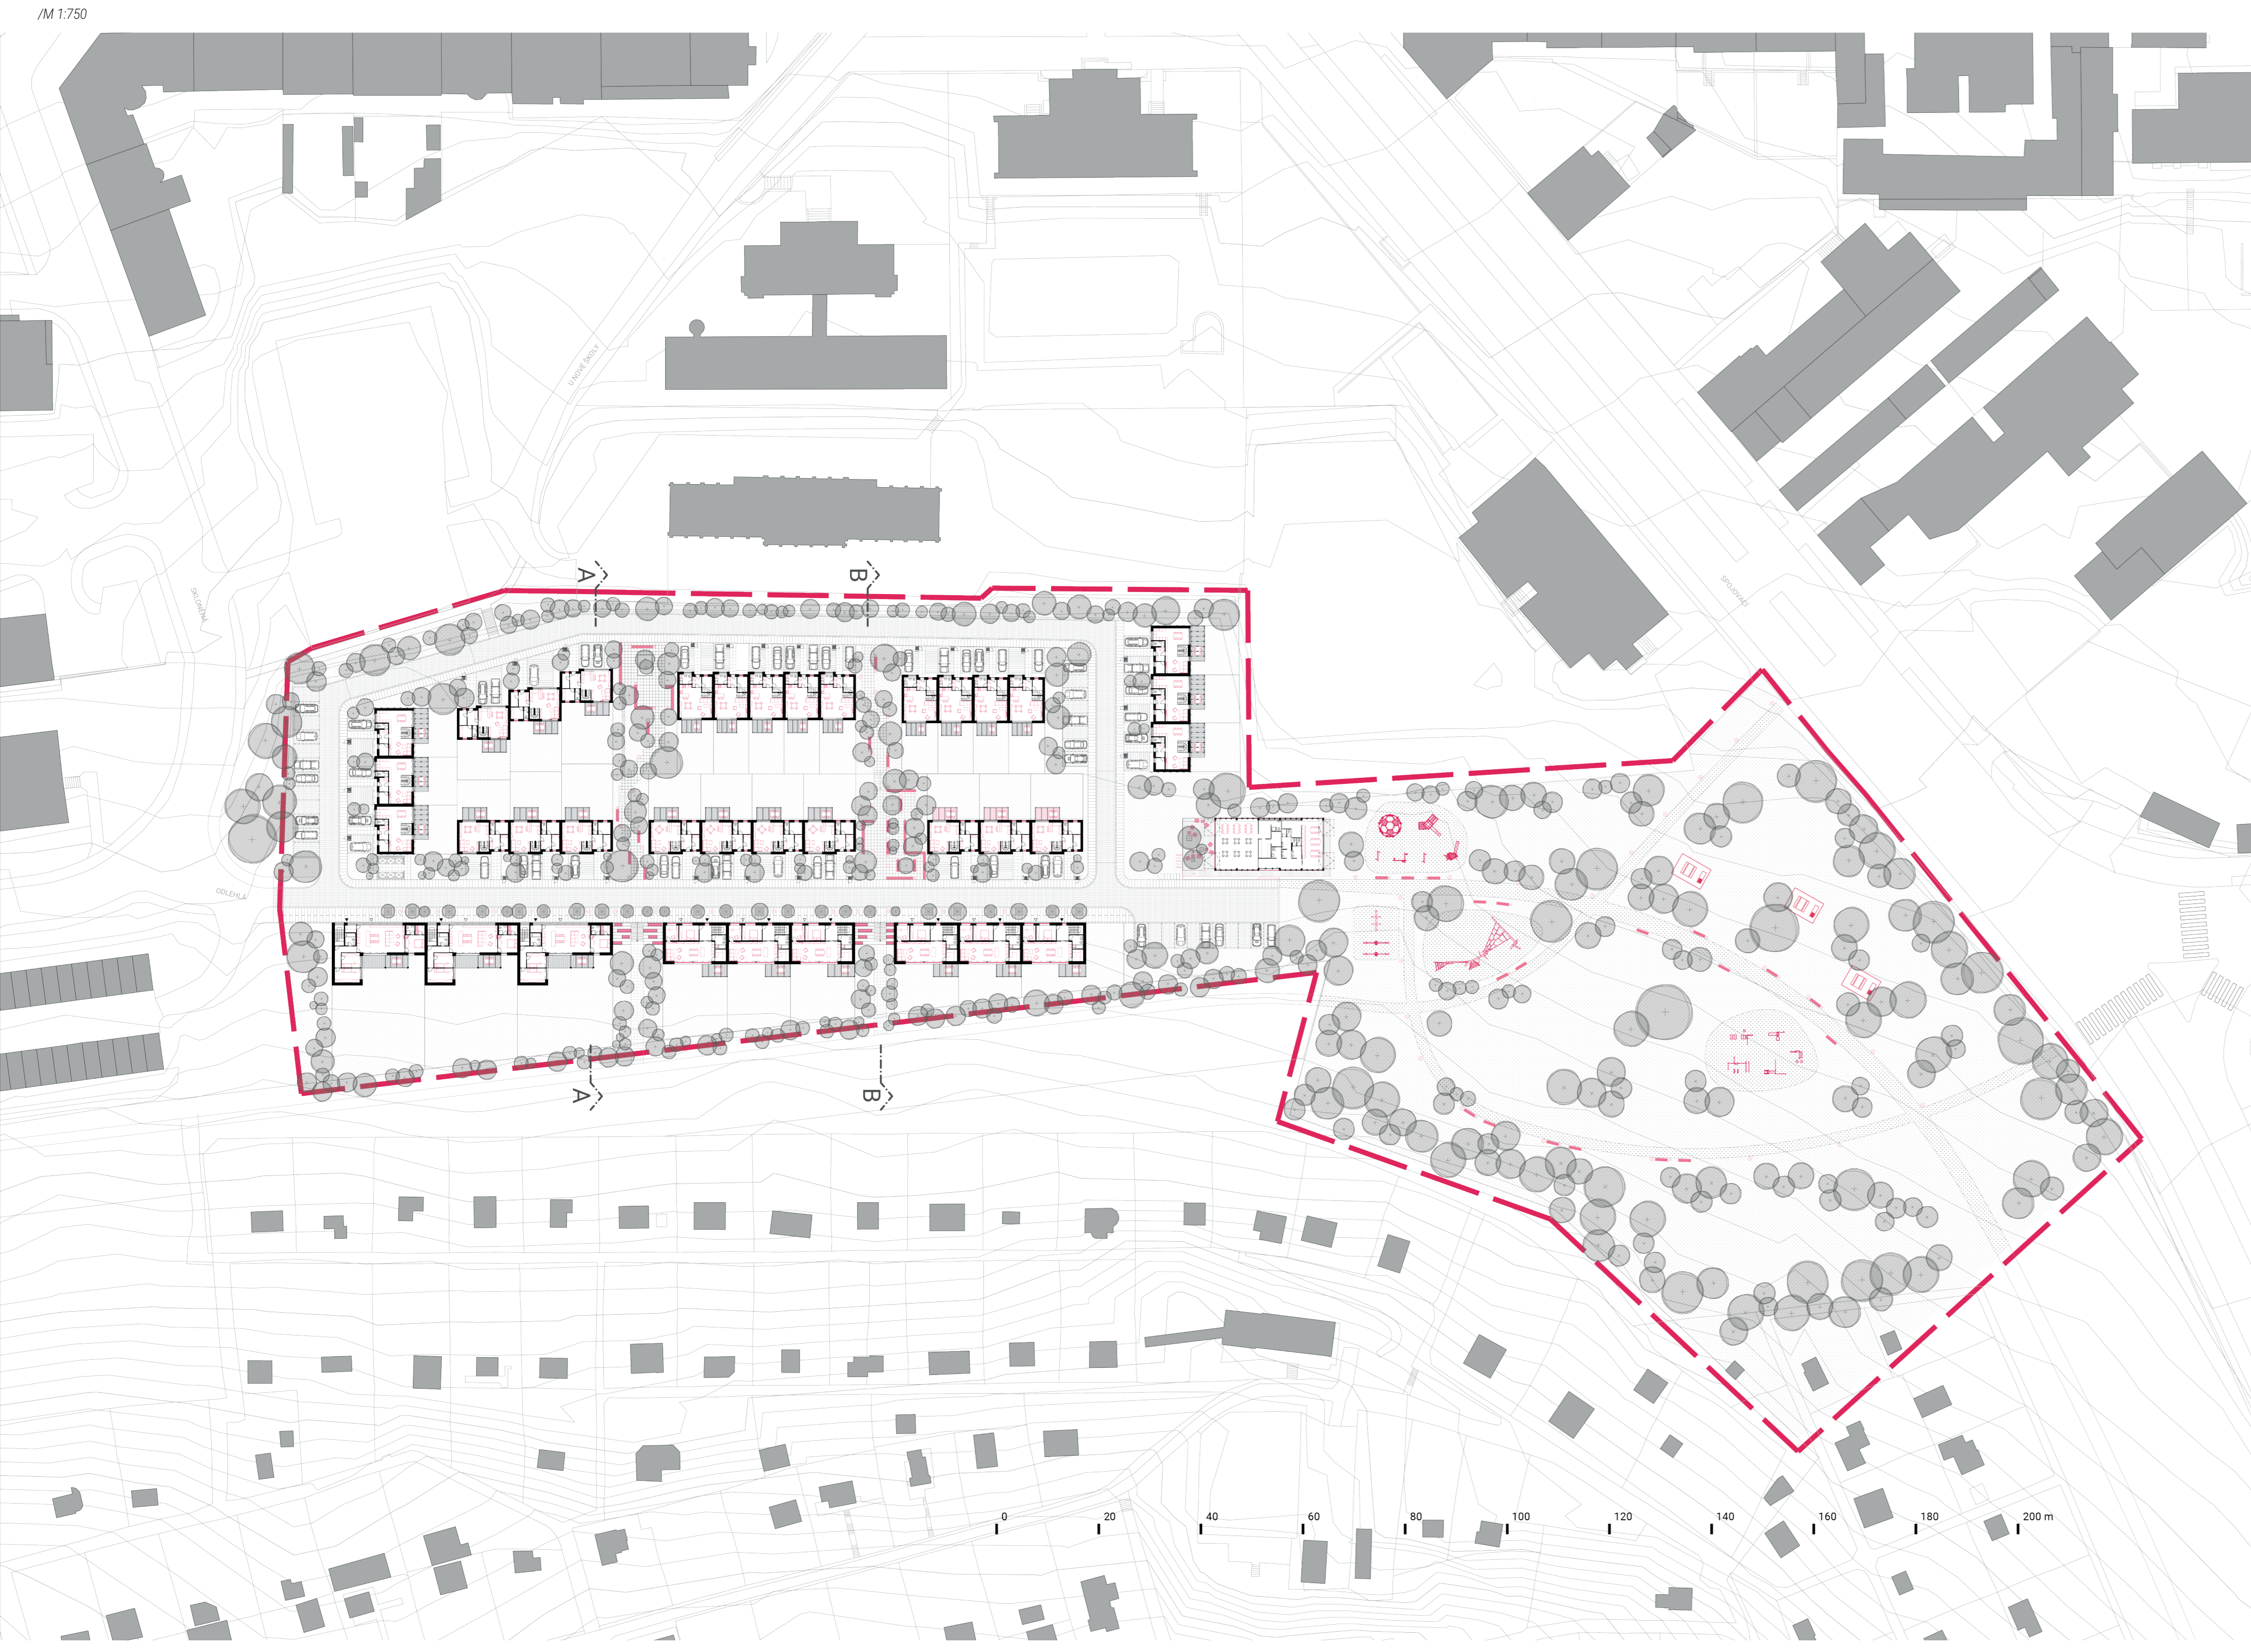

[03_2 TYP A]

PODLAŽNÍ PLOCHA: 108 m²
PODLAŽNOST: 2P
DISPOZICE: 144
PÁRHOVÝ STĚN: 1 VYNOVENÍ
POČET DOMŮ V KAVÁRNĚ: 6

PŮDORYS 1NP /M 1:100

PŮDORYS 2NP /M 1:100

REZ A-A /M 1:100

[03_3 TYP B]

PODLAŽNÍ PLOCHA: 95 m²
PODLAŽNOST: 2P
DISPOZICE: 144
PÁRHOVÝ STĚN: 1 VYNOVENÍ
POČET DOMŮ V KAVÁRNĚ: 13

PŮDORYS 1NP /M 1:100

PŮDORYS 2NP /M 1:100

REZ A-A /M 1:100

[03_5 TYP D]

PODLAŽNÍ PLOCHA: 100 m²
PODLAŽNOST: 2P
DISPOZICE: 144
PÁRHOVÝ STĚN: 2 VYNOVENÍ
POČET DOMŮ V KAVÁRNĚ: 3

PŮDORYS 1NP /M 1:100

PŮDORYS 2NP /M 1:100

REZ A-A /M 1:100



[04 KAVÁRNA]

PODLAŽNÍ PLOCHA: 200 m²
PODLAŽNOST: 1NP
KAVÁRNA: 1NP - 180 m² dle

PŮDORYS 1NP /M 1:100

01	kavárna	81,1 m ²
02	terasa	64,2 m ²
03	sa	8,8 m ²
04	dení místnost	8,6 m ²
05	toiletka zaměstnanci	4,0 m ²
06	kučinka	5,3 m ²
07	toiletka návštěvní	4,1 m ²
08	toiletka muži	9,2 m ²
09	uklidovací místnost	1,5 m ²
10	toiletka ženy	7,2 m ²
11	toilet. m./stojanová VZT	9,6 m ²
12	zadání	12,2 m ²
13	dělna	39,5 m ²
CELKEM		260,6 m²

