
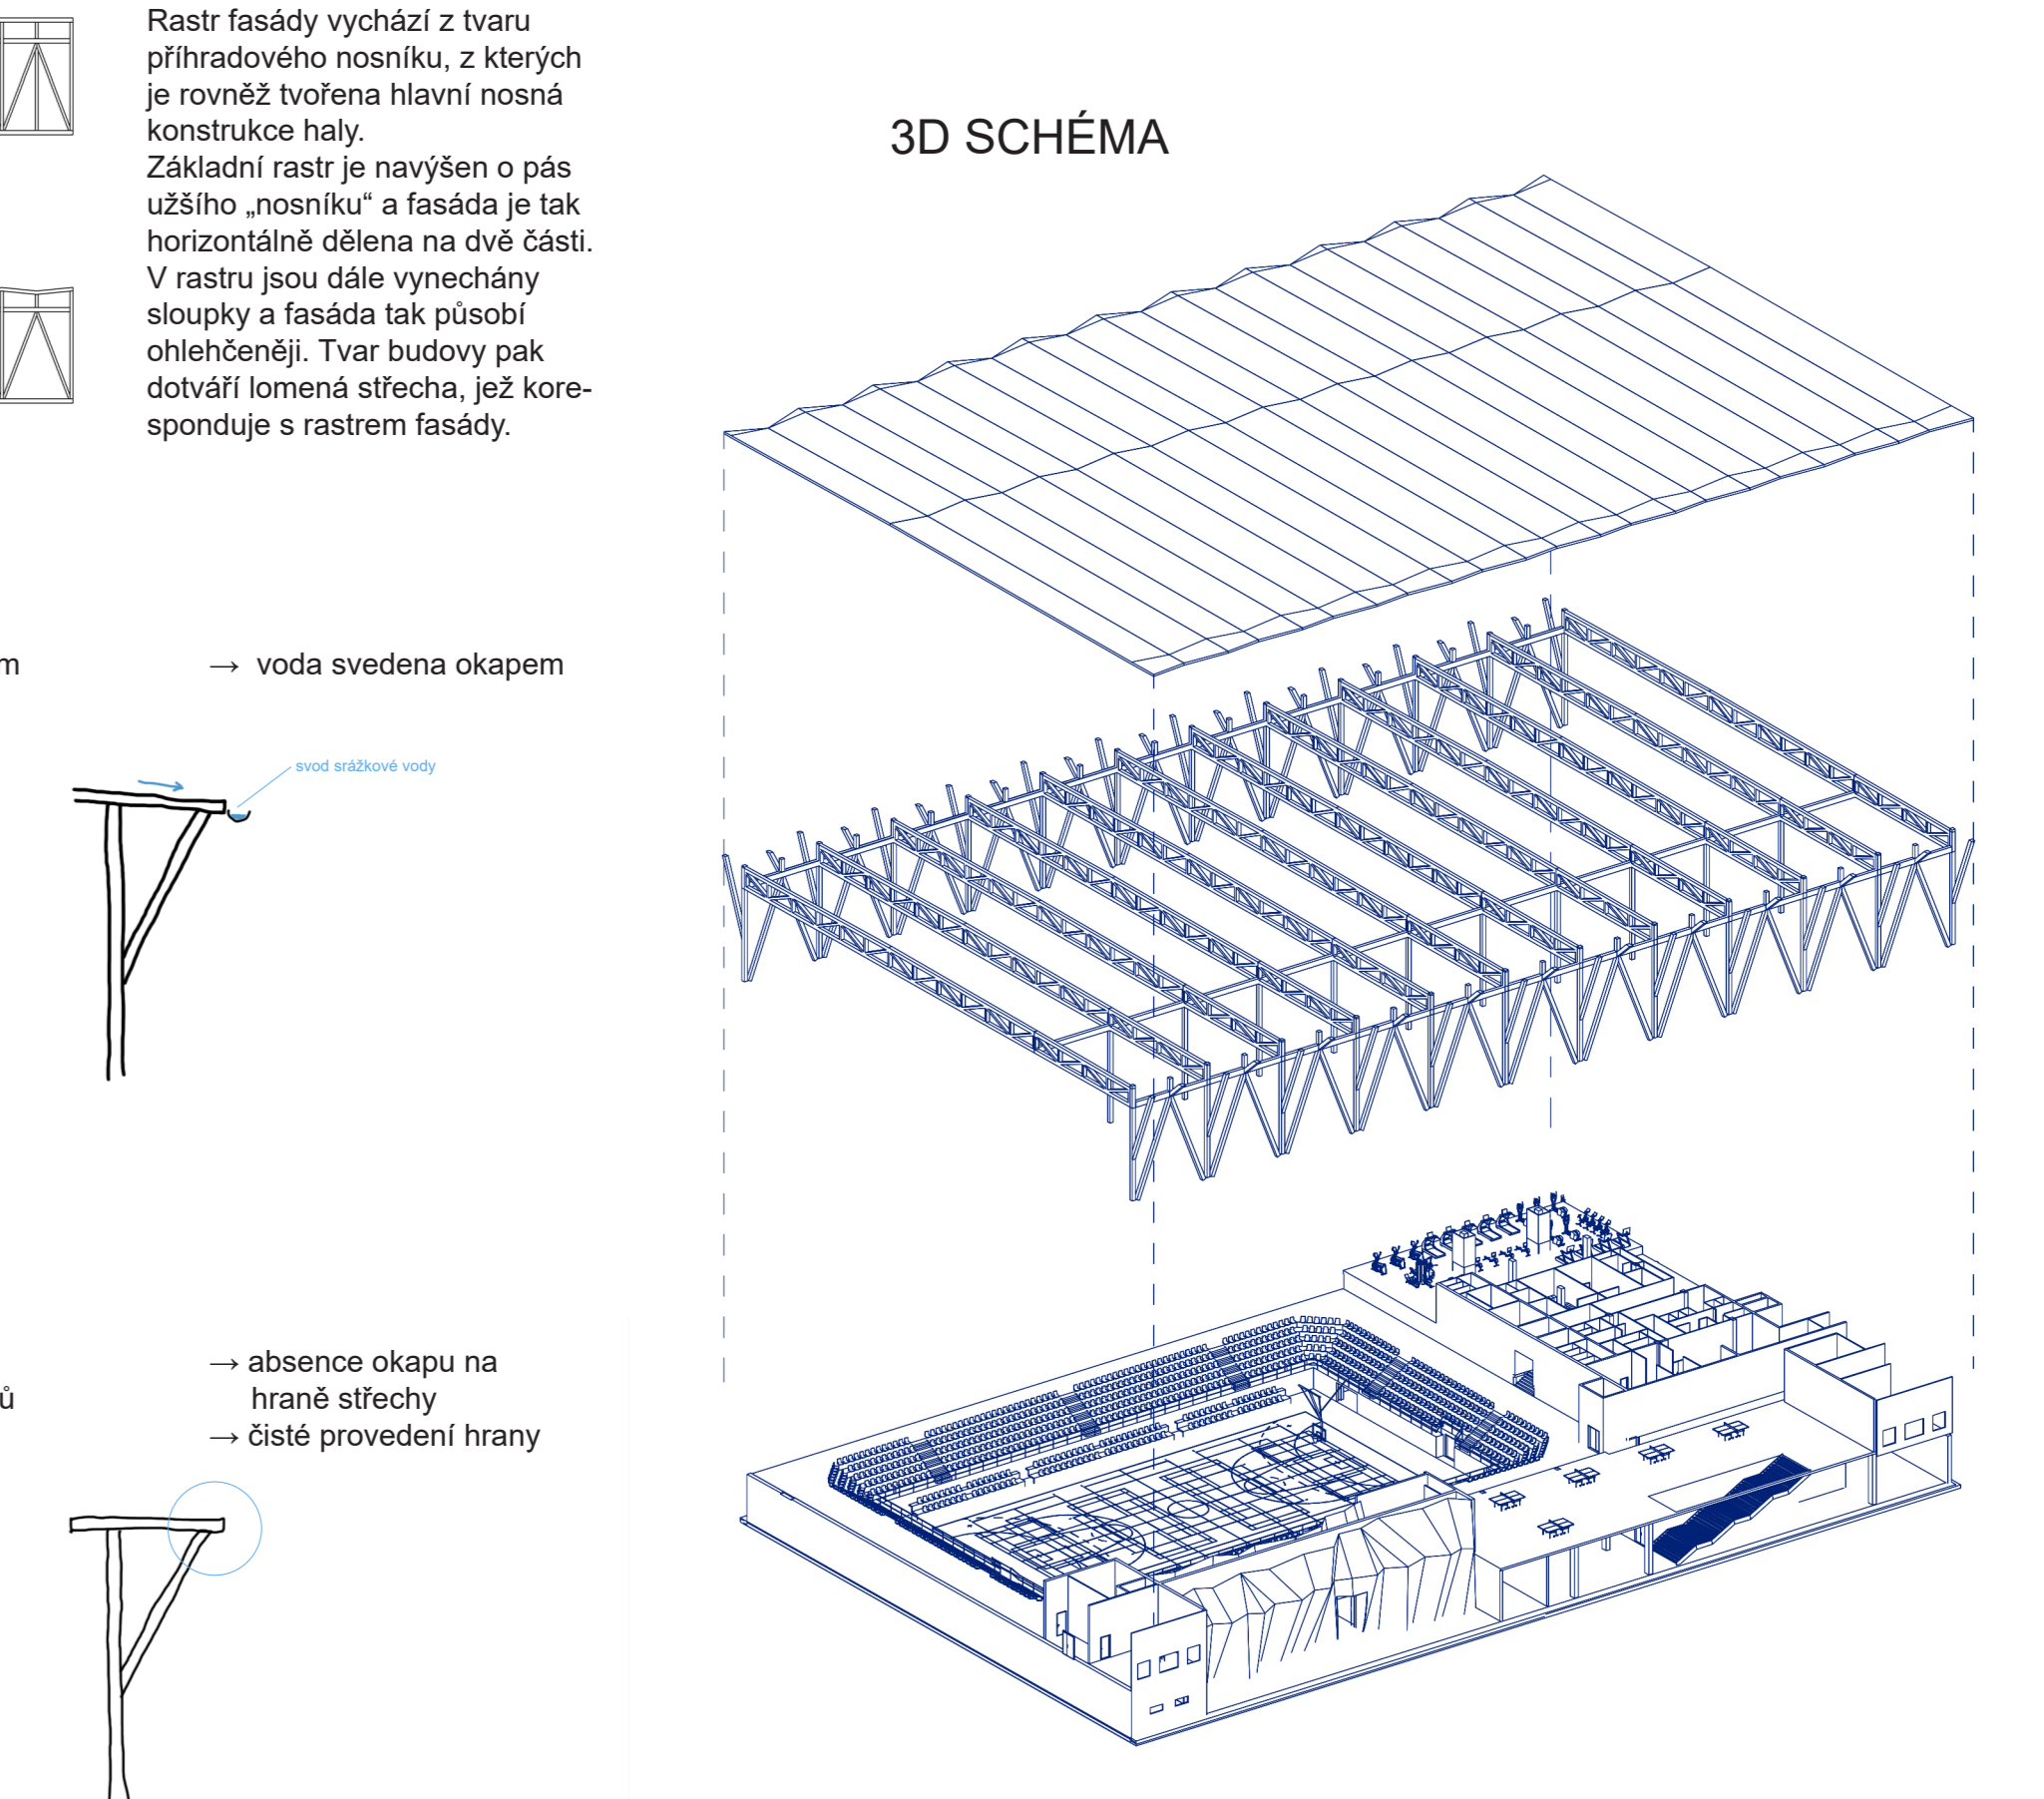
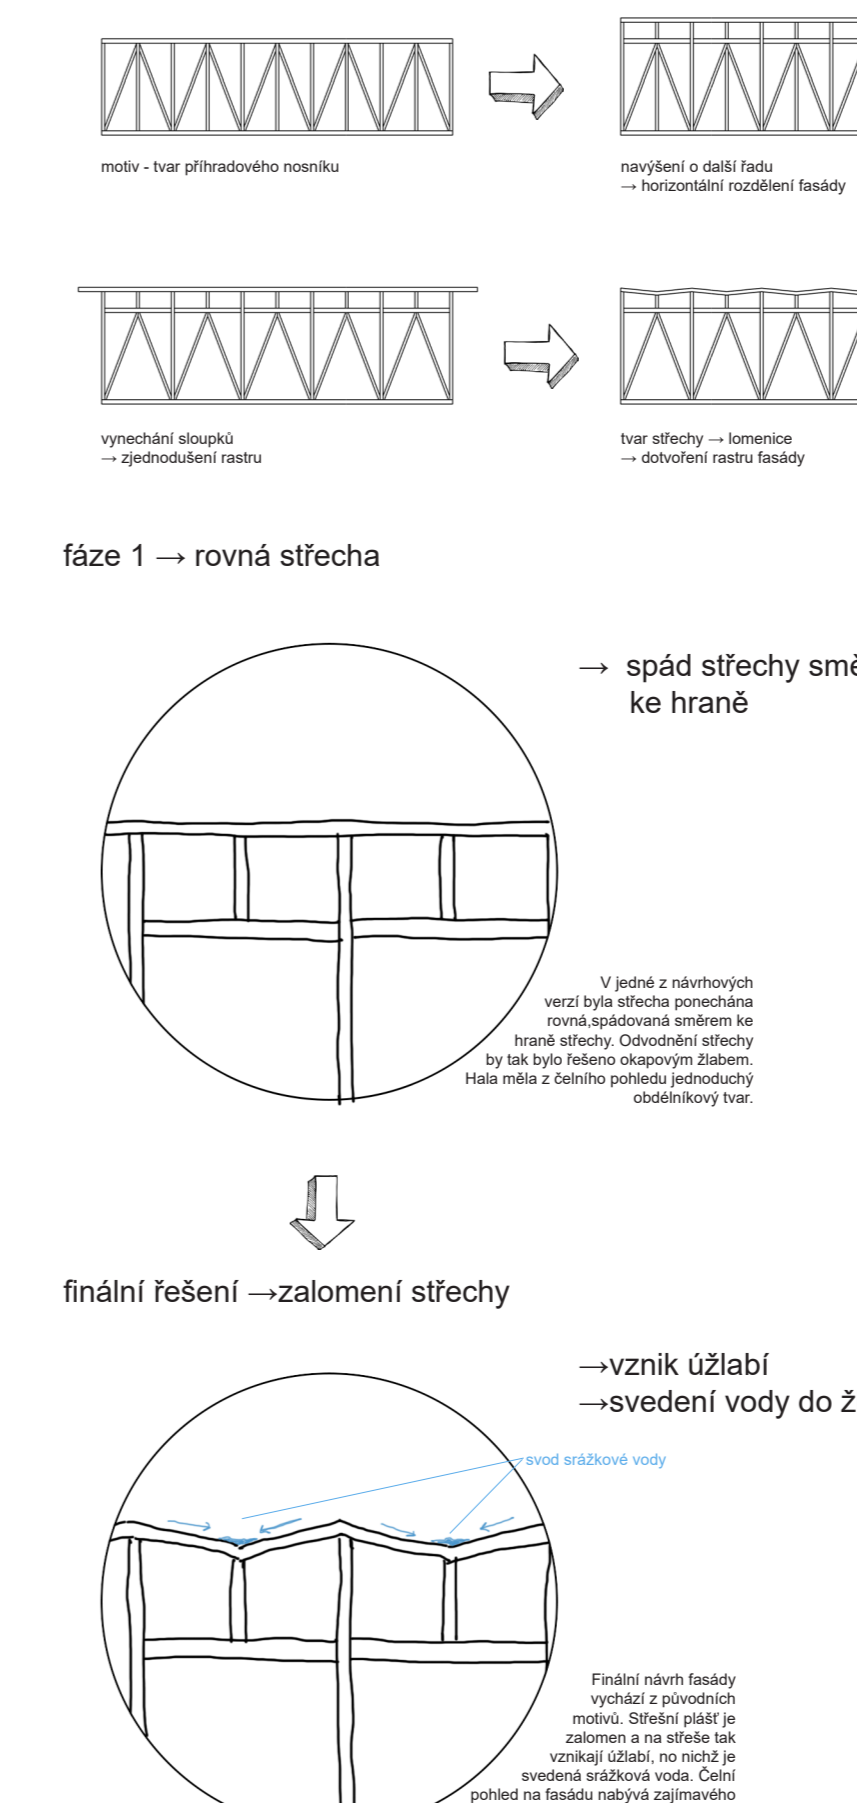
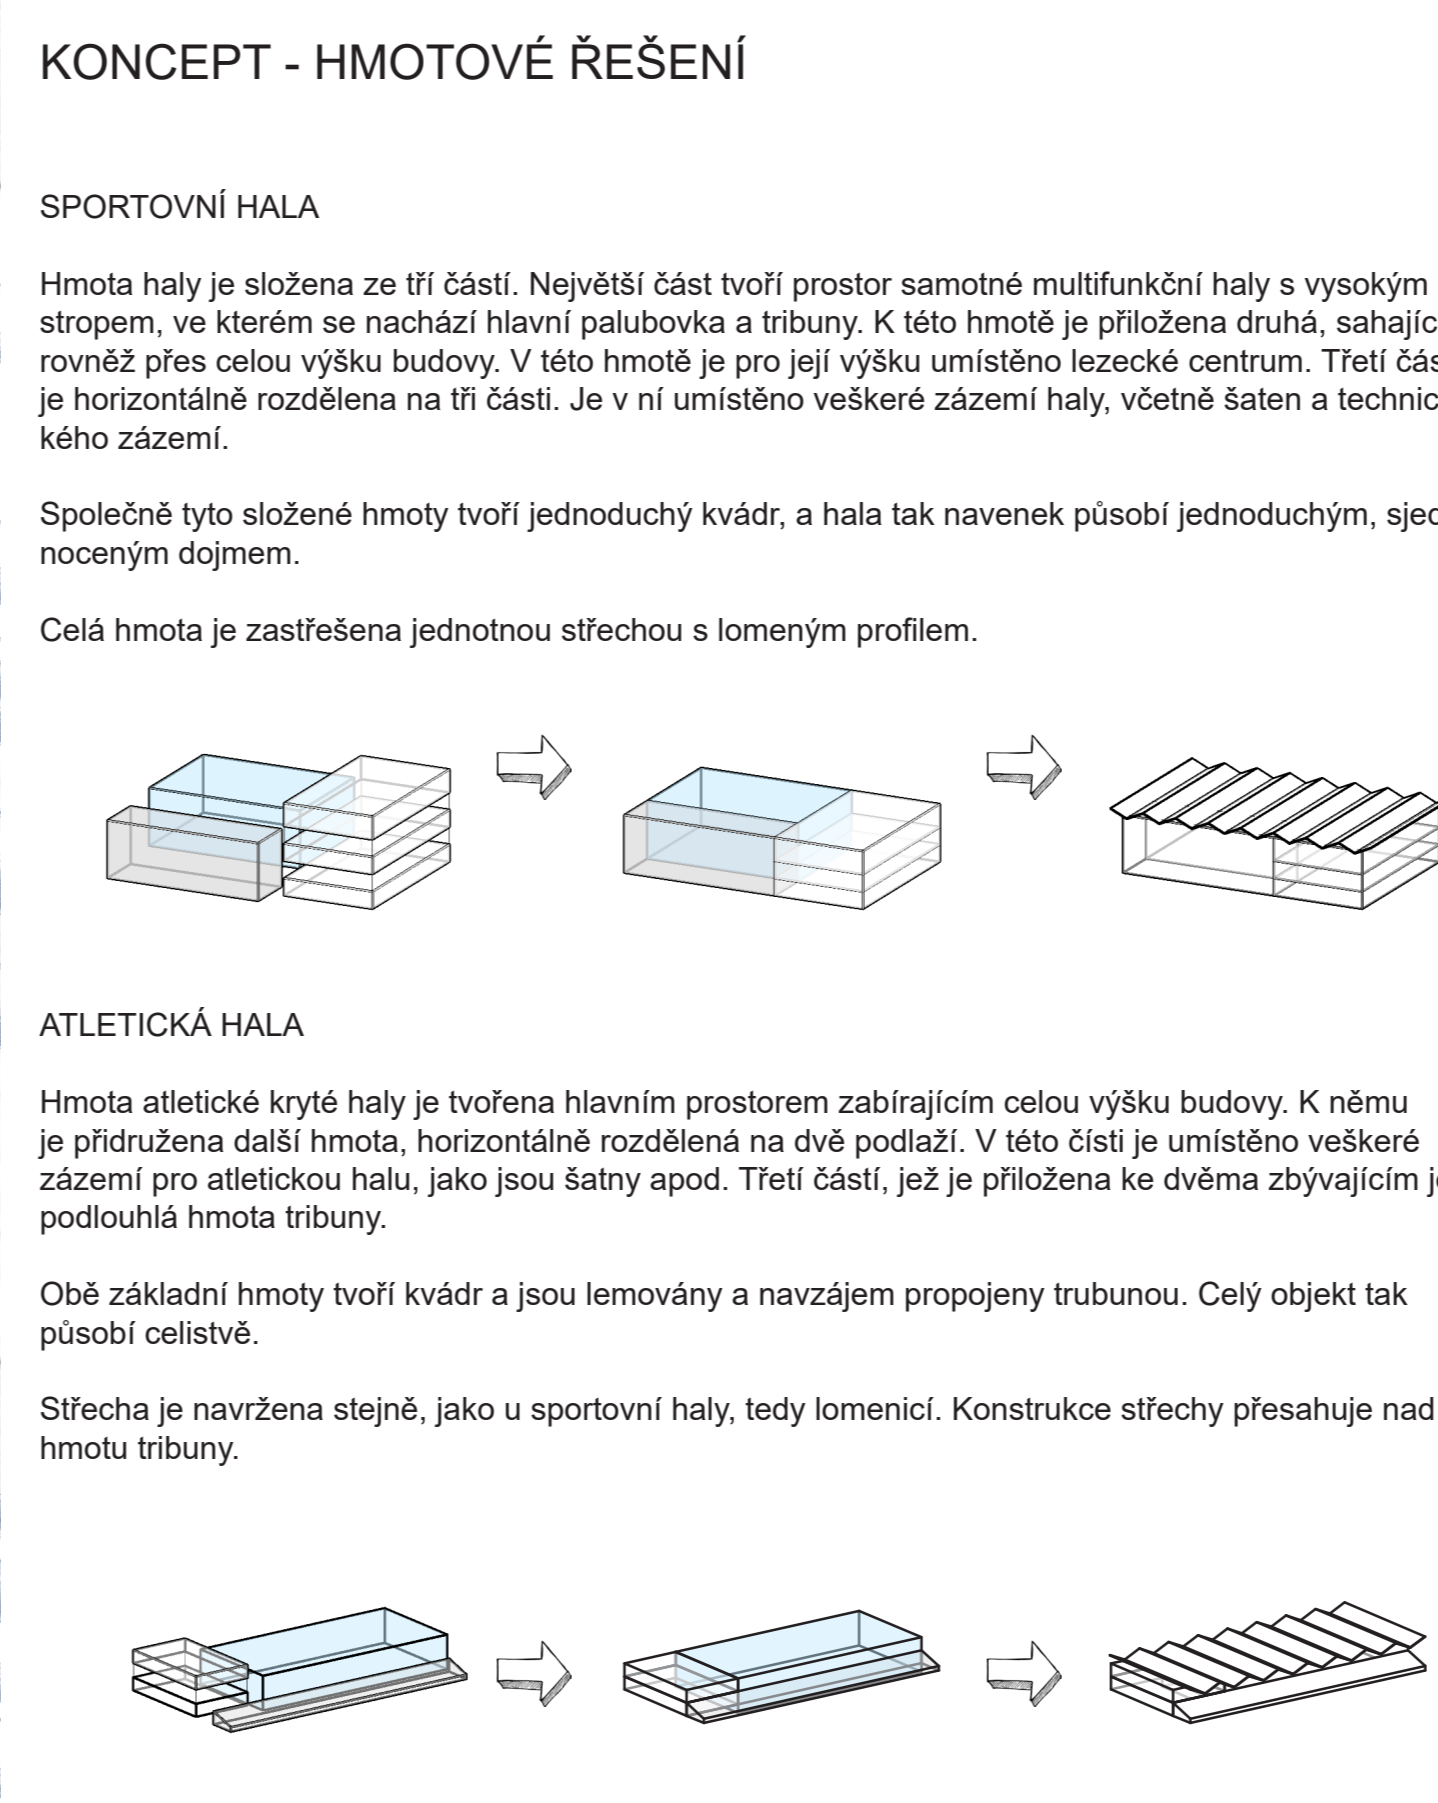


SPORTOVNÍ HALA A ATLETICKÝ STADION PŘÍBRAM

DOMINIKA LUKEŠOVÁ

VEDOUCÍ PRÁCE: prof. Ing. arch. Arnošt Navrátil, CSc. | LETNÍ 2021

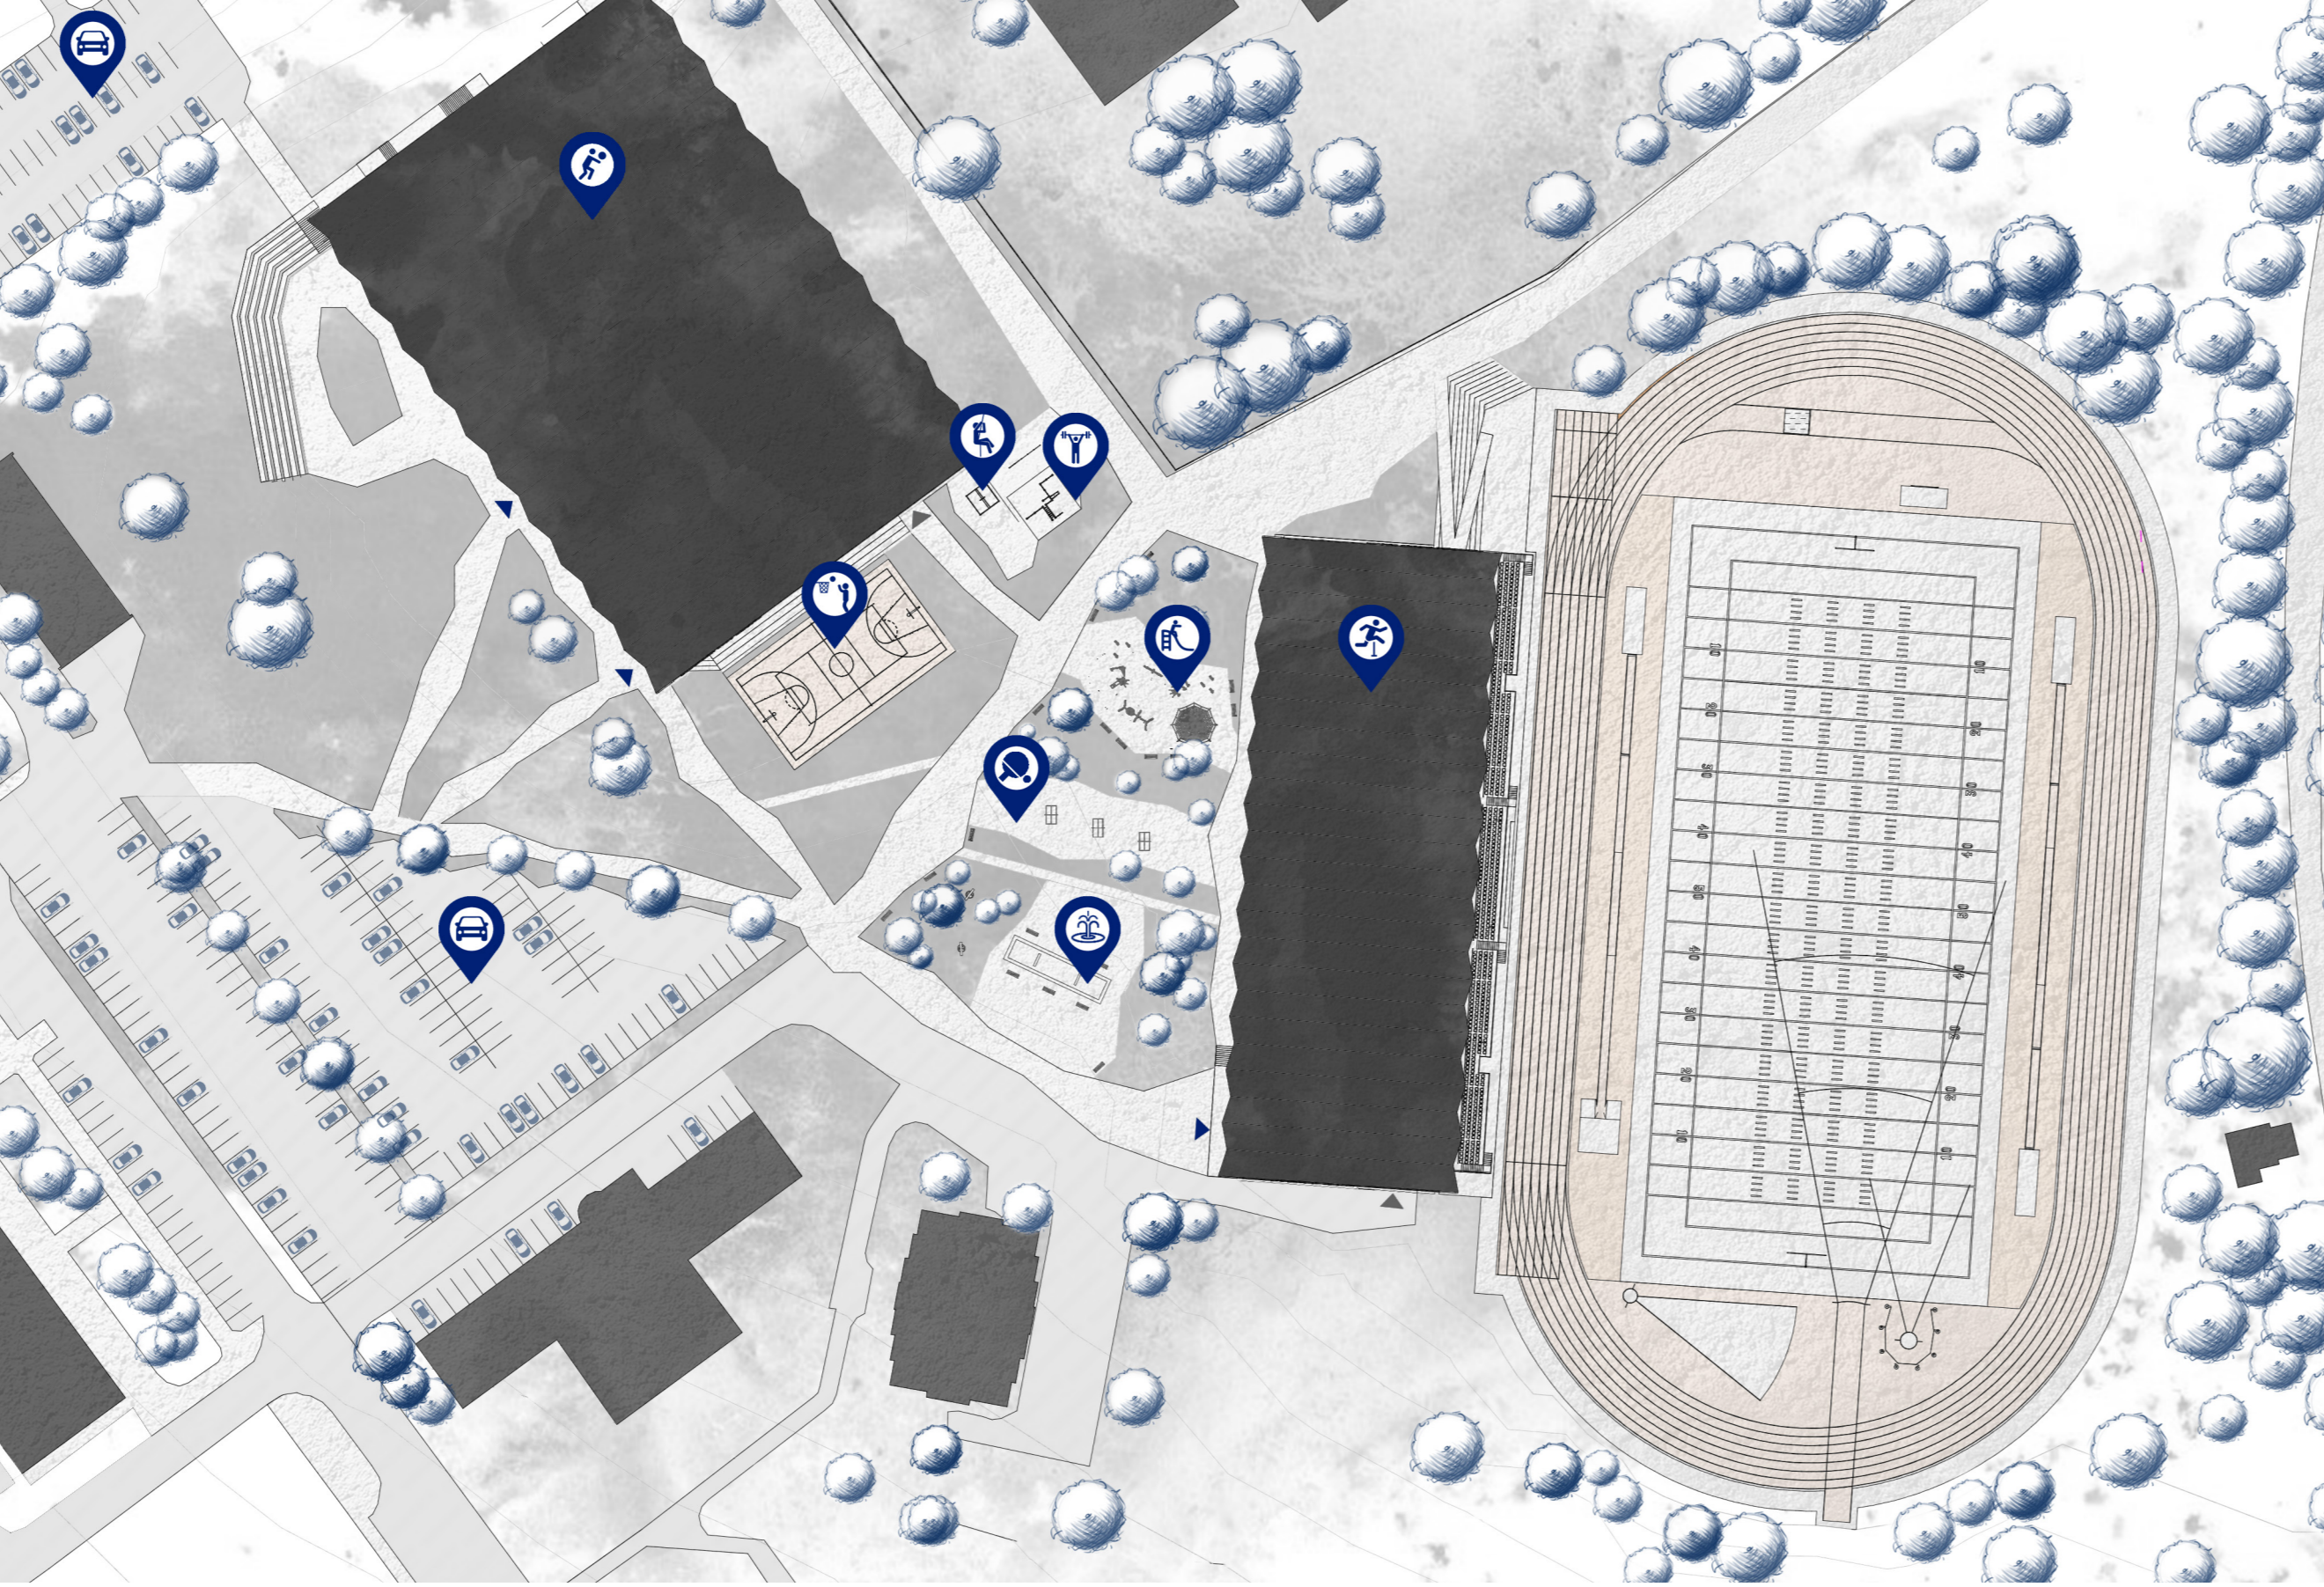


Hlavní těleso je navrženo jako multifunkční sportovní hala, jež bude sloužit všem potřebám pro sportovní aktivity. Vytvořena bude v rámci multifunkčního sportovního areálu, jehož součástí bude i vodní prvek. 


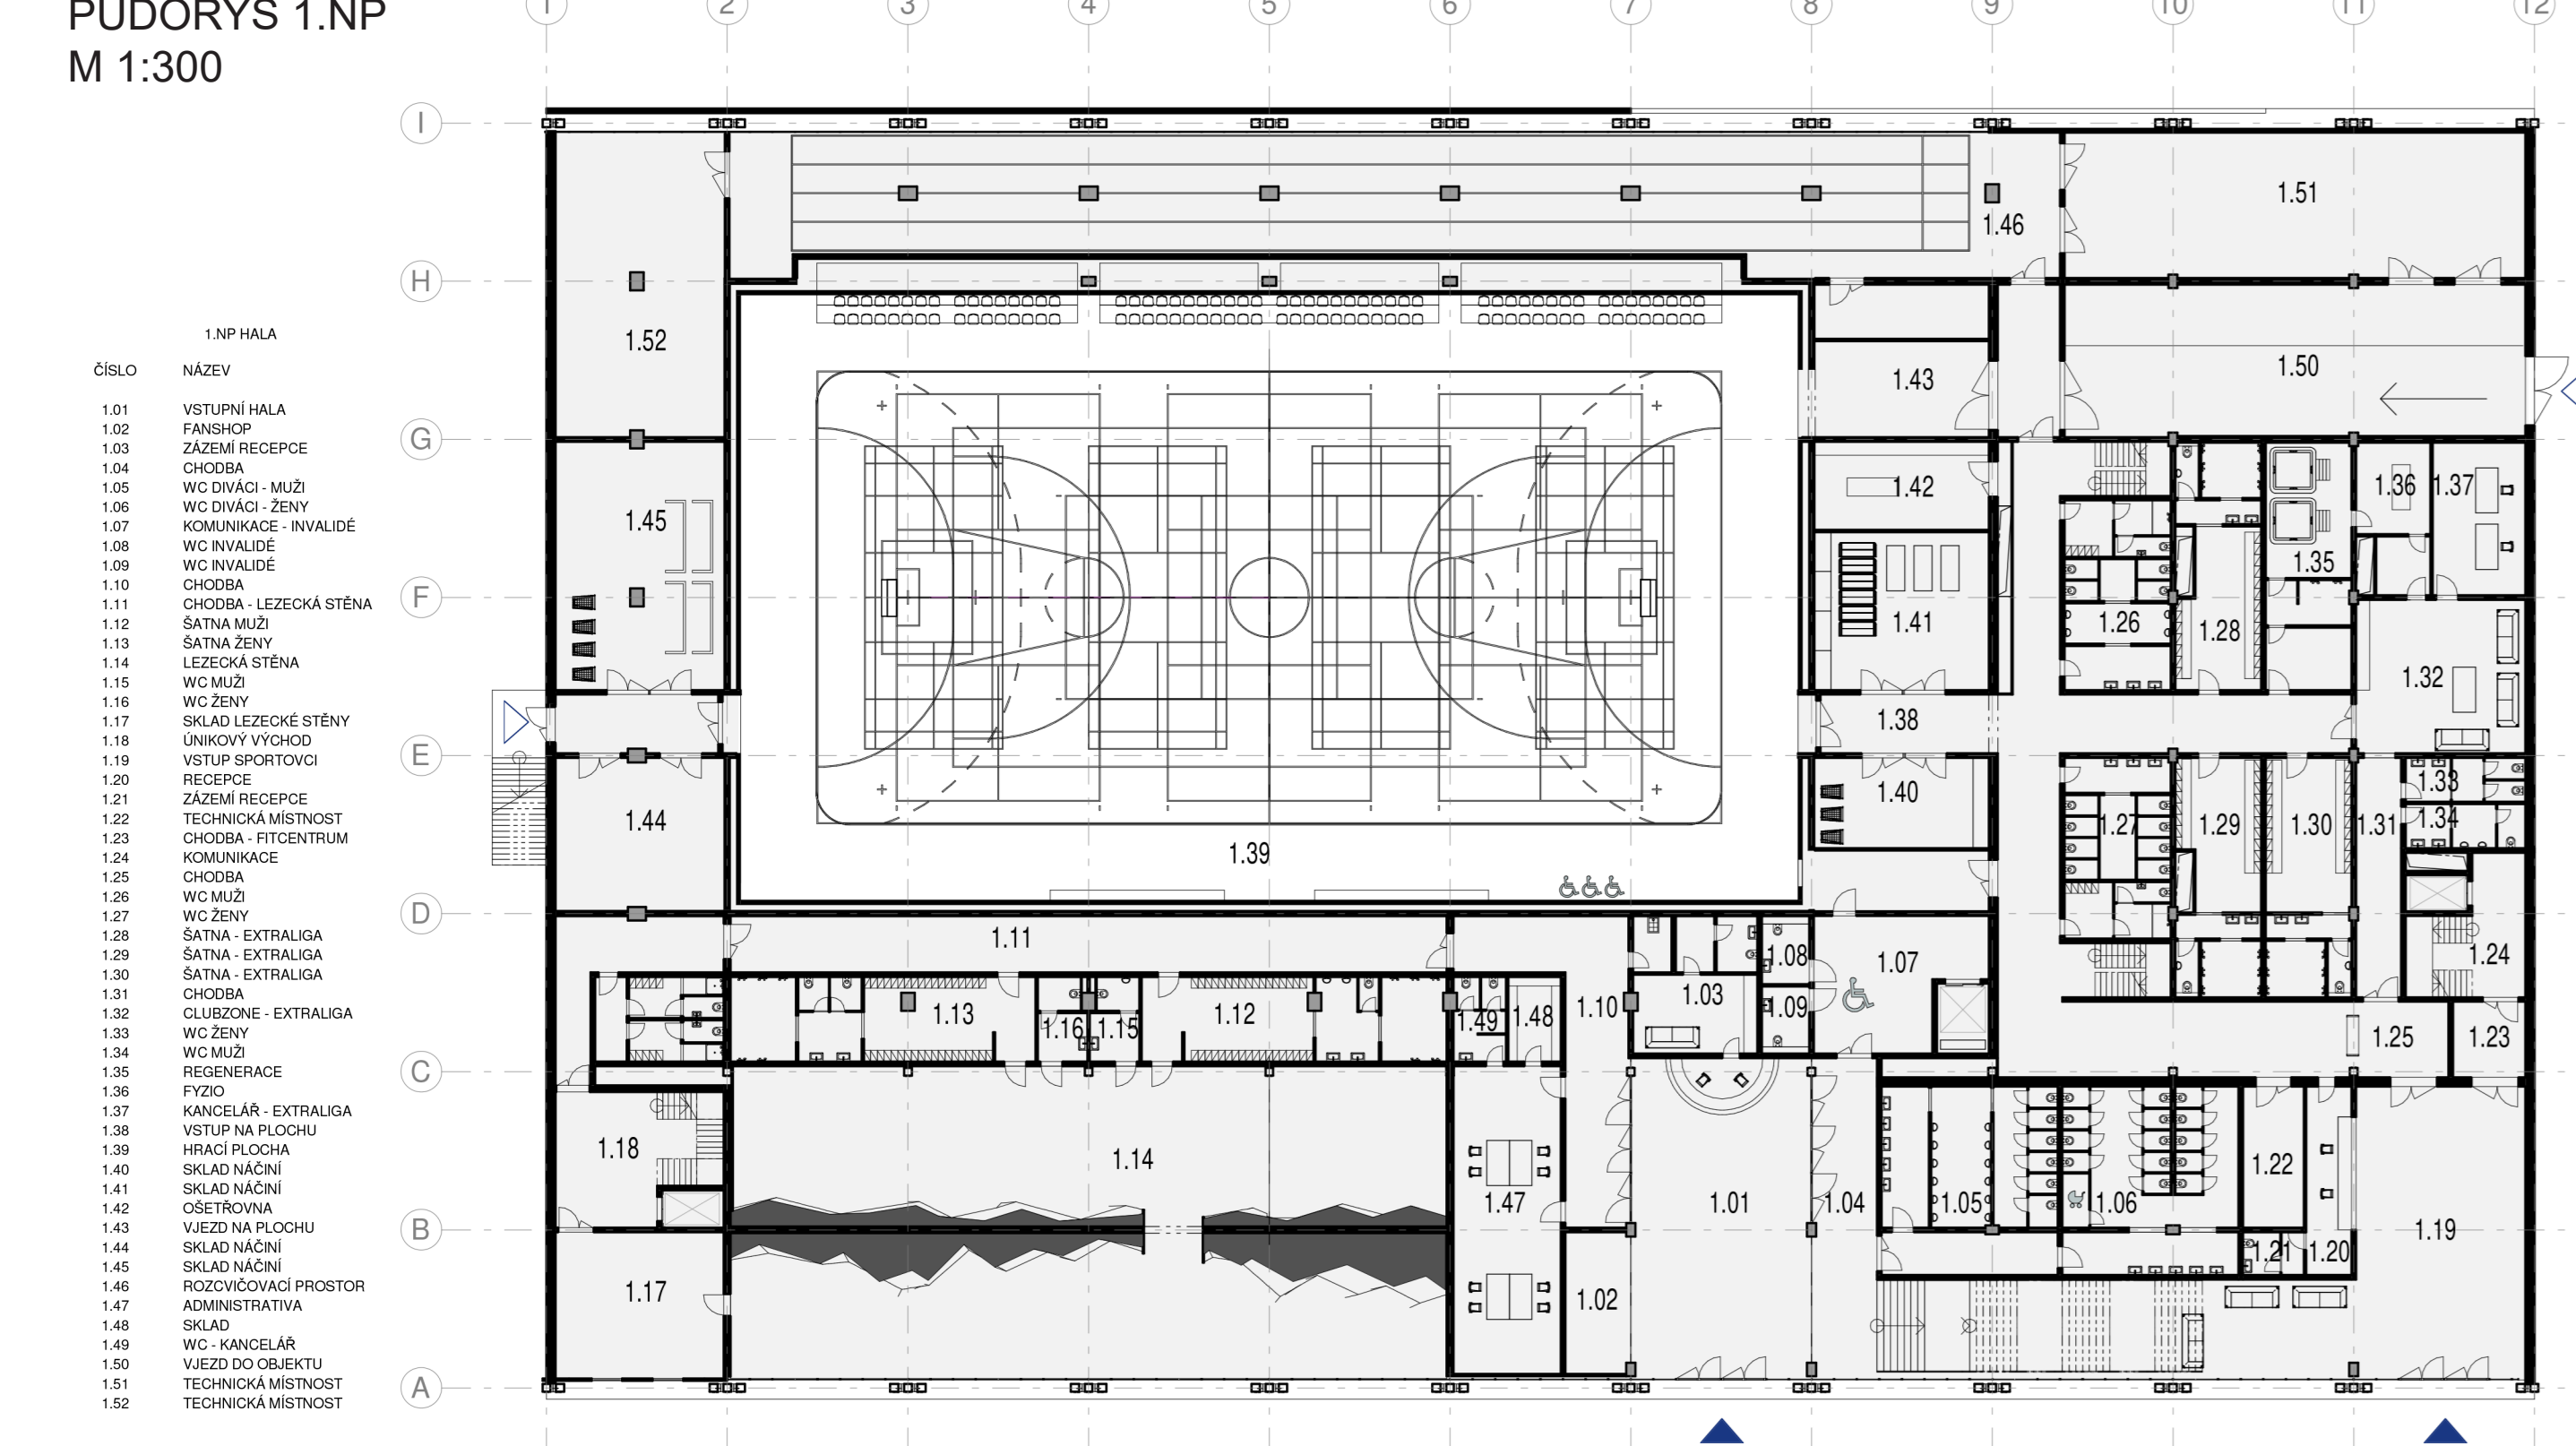

PŮDORYS 1.NP

M 1:300




