

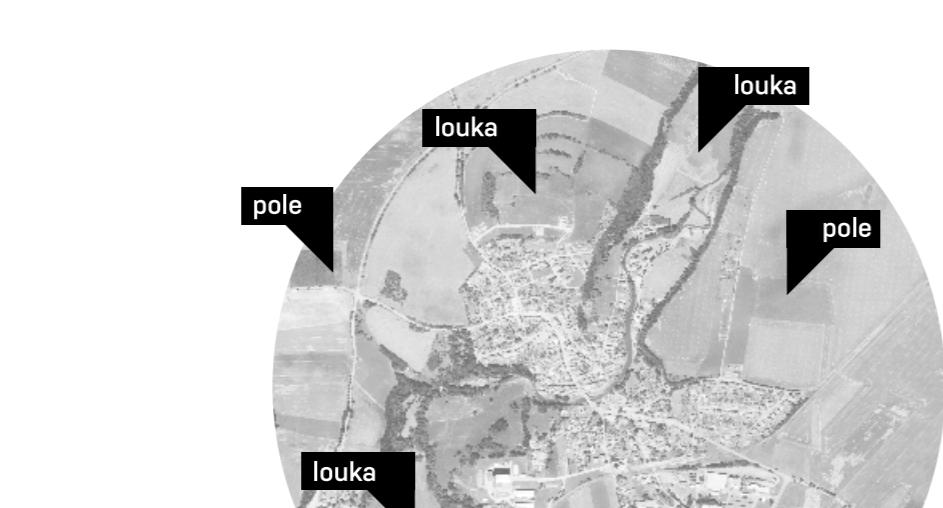



#### atributy rozvoje

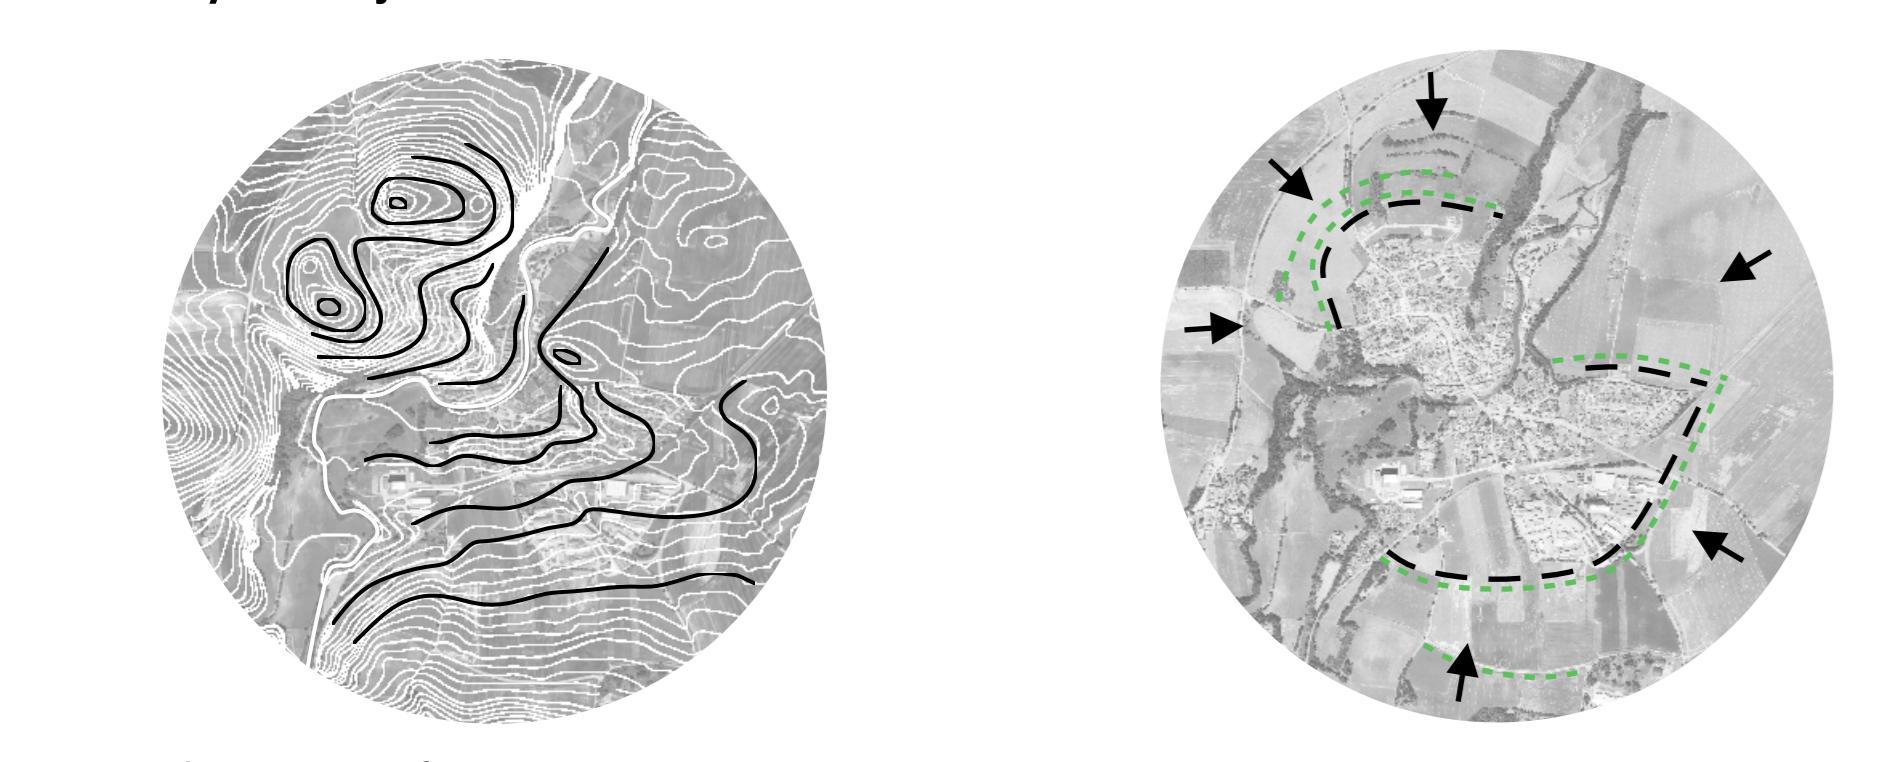


#### doplňující rezervy v rámci hranice zastavěné oblasti

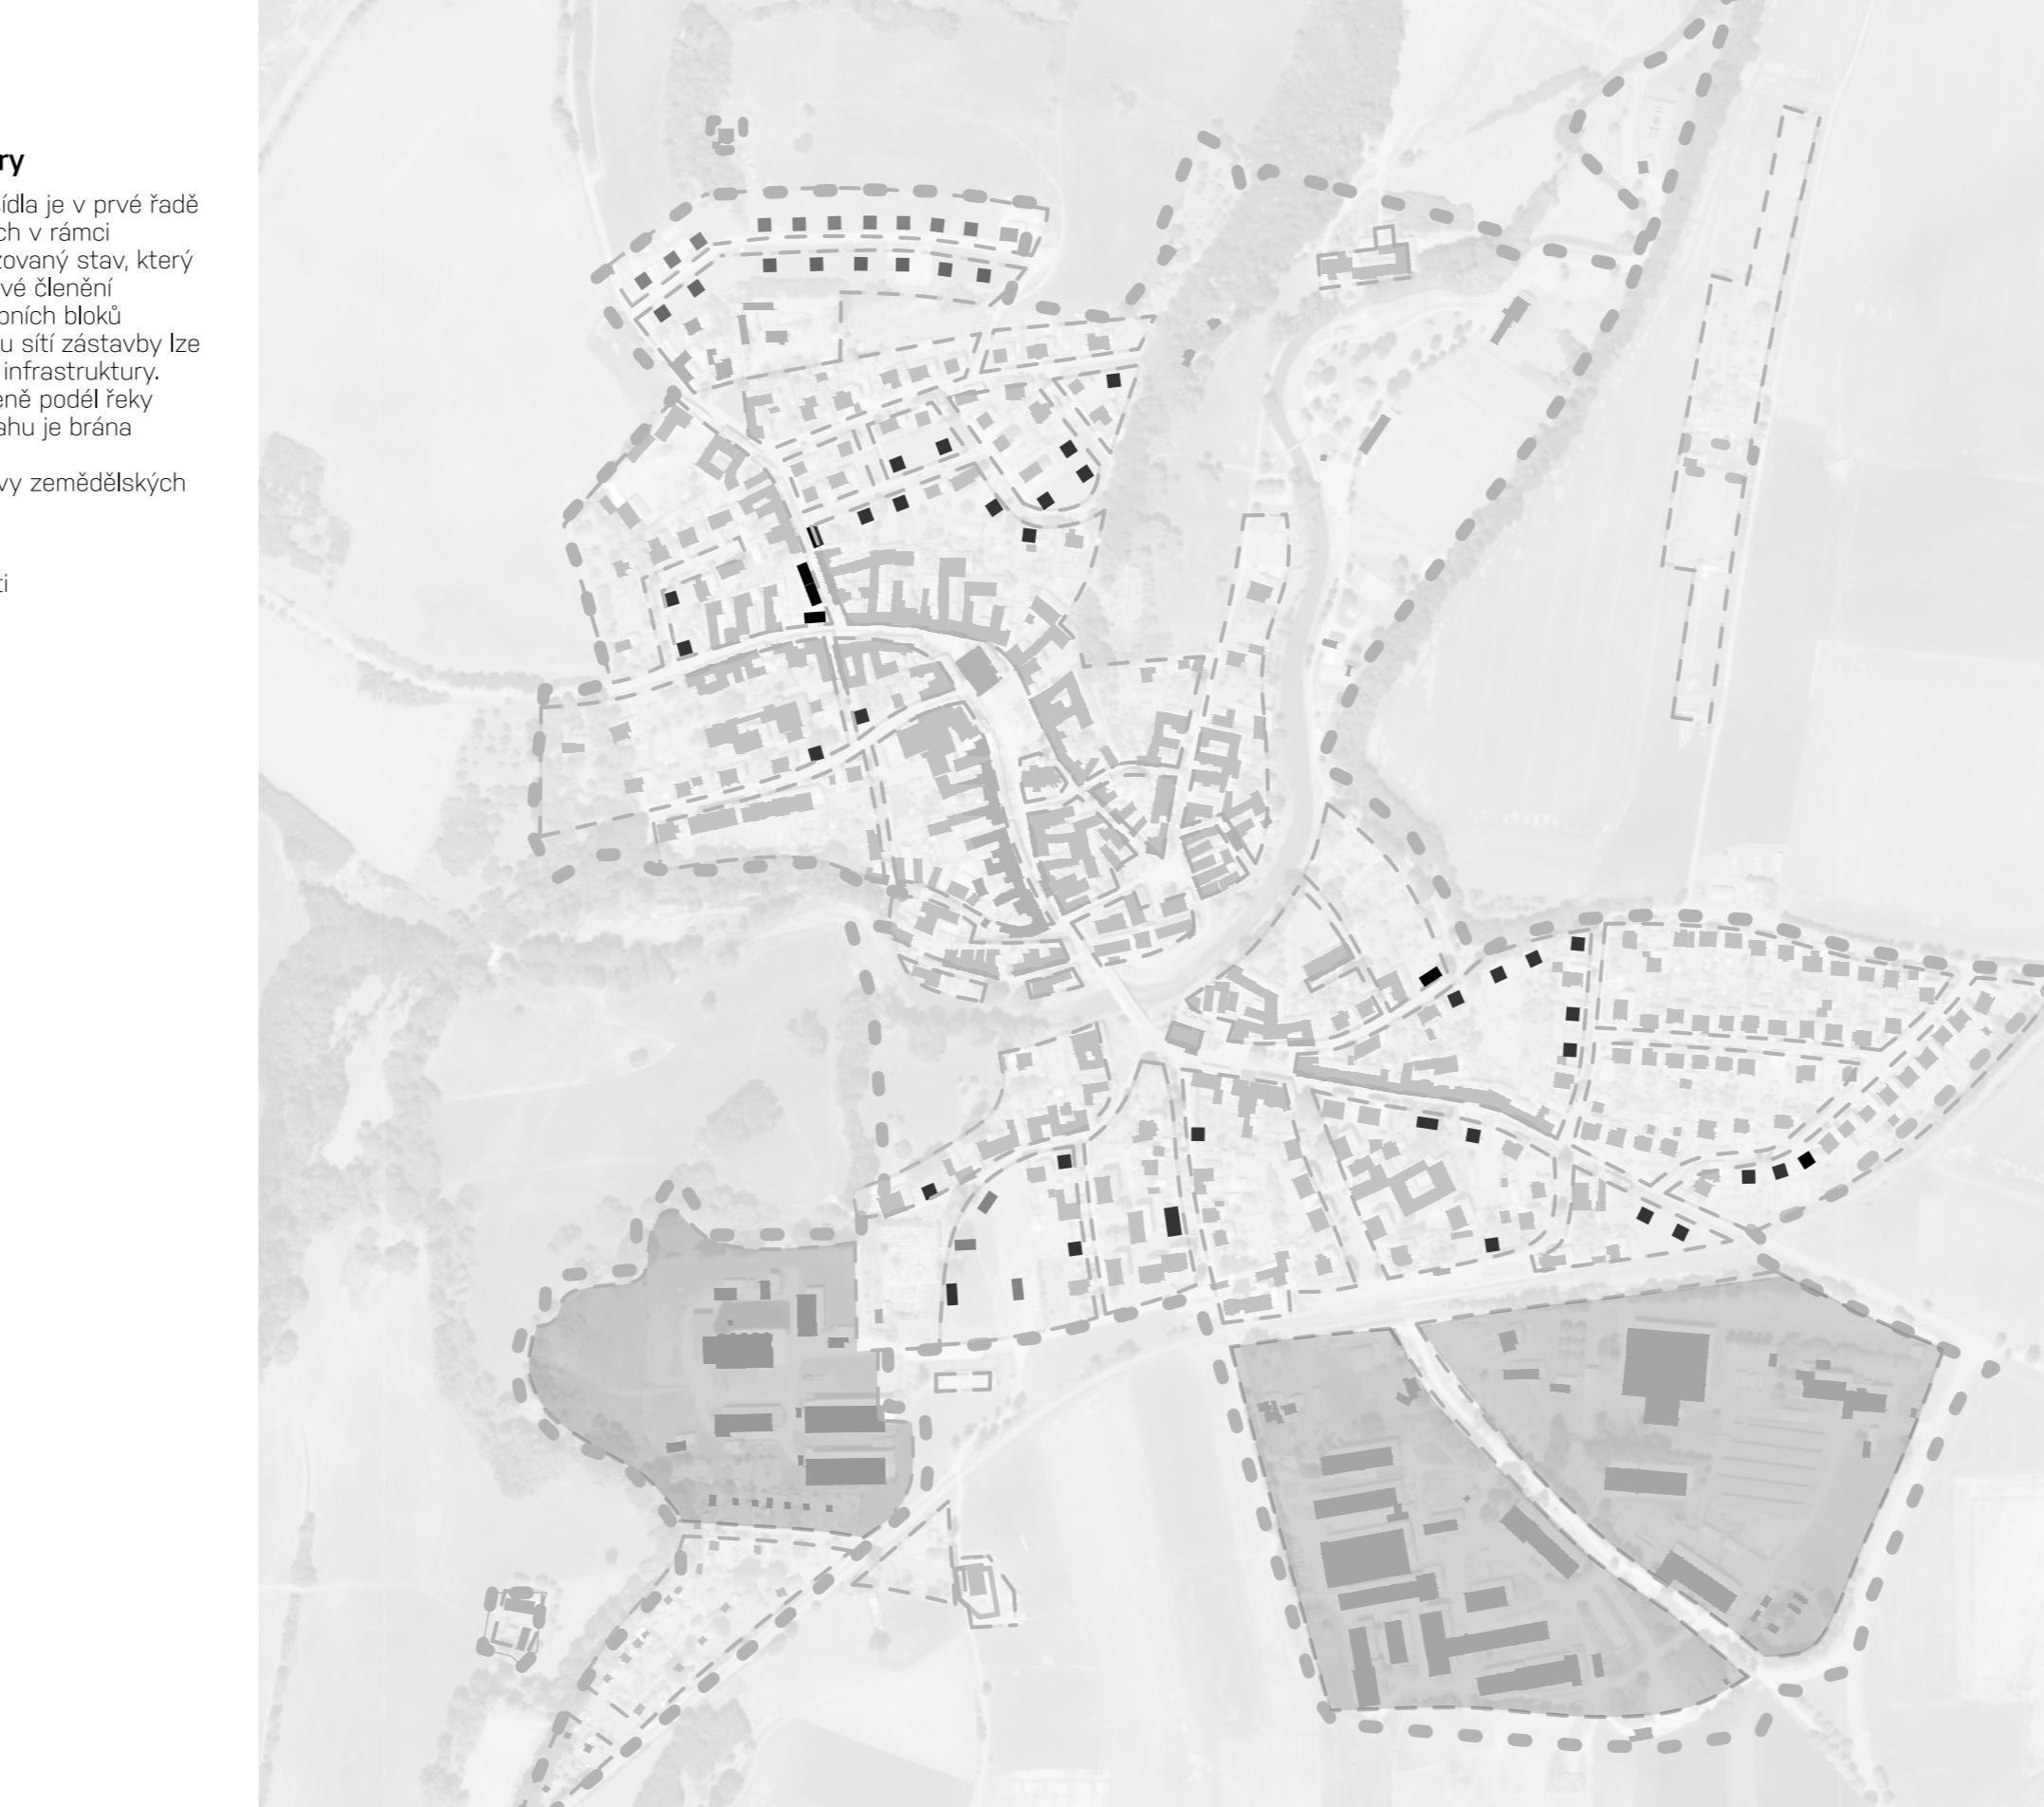


#### stanovení směru nástupu určení hranice sídla

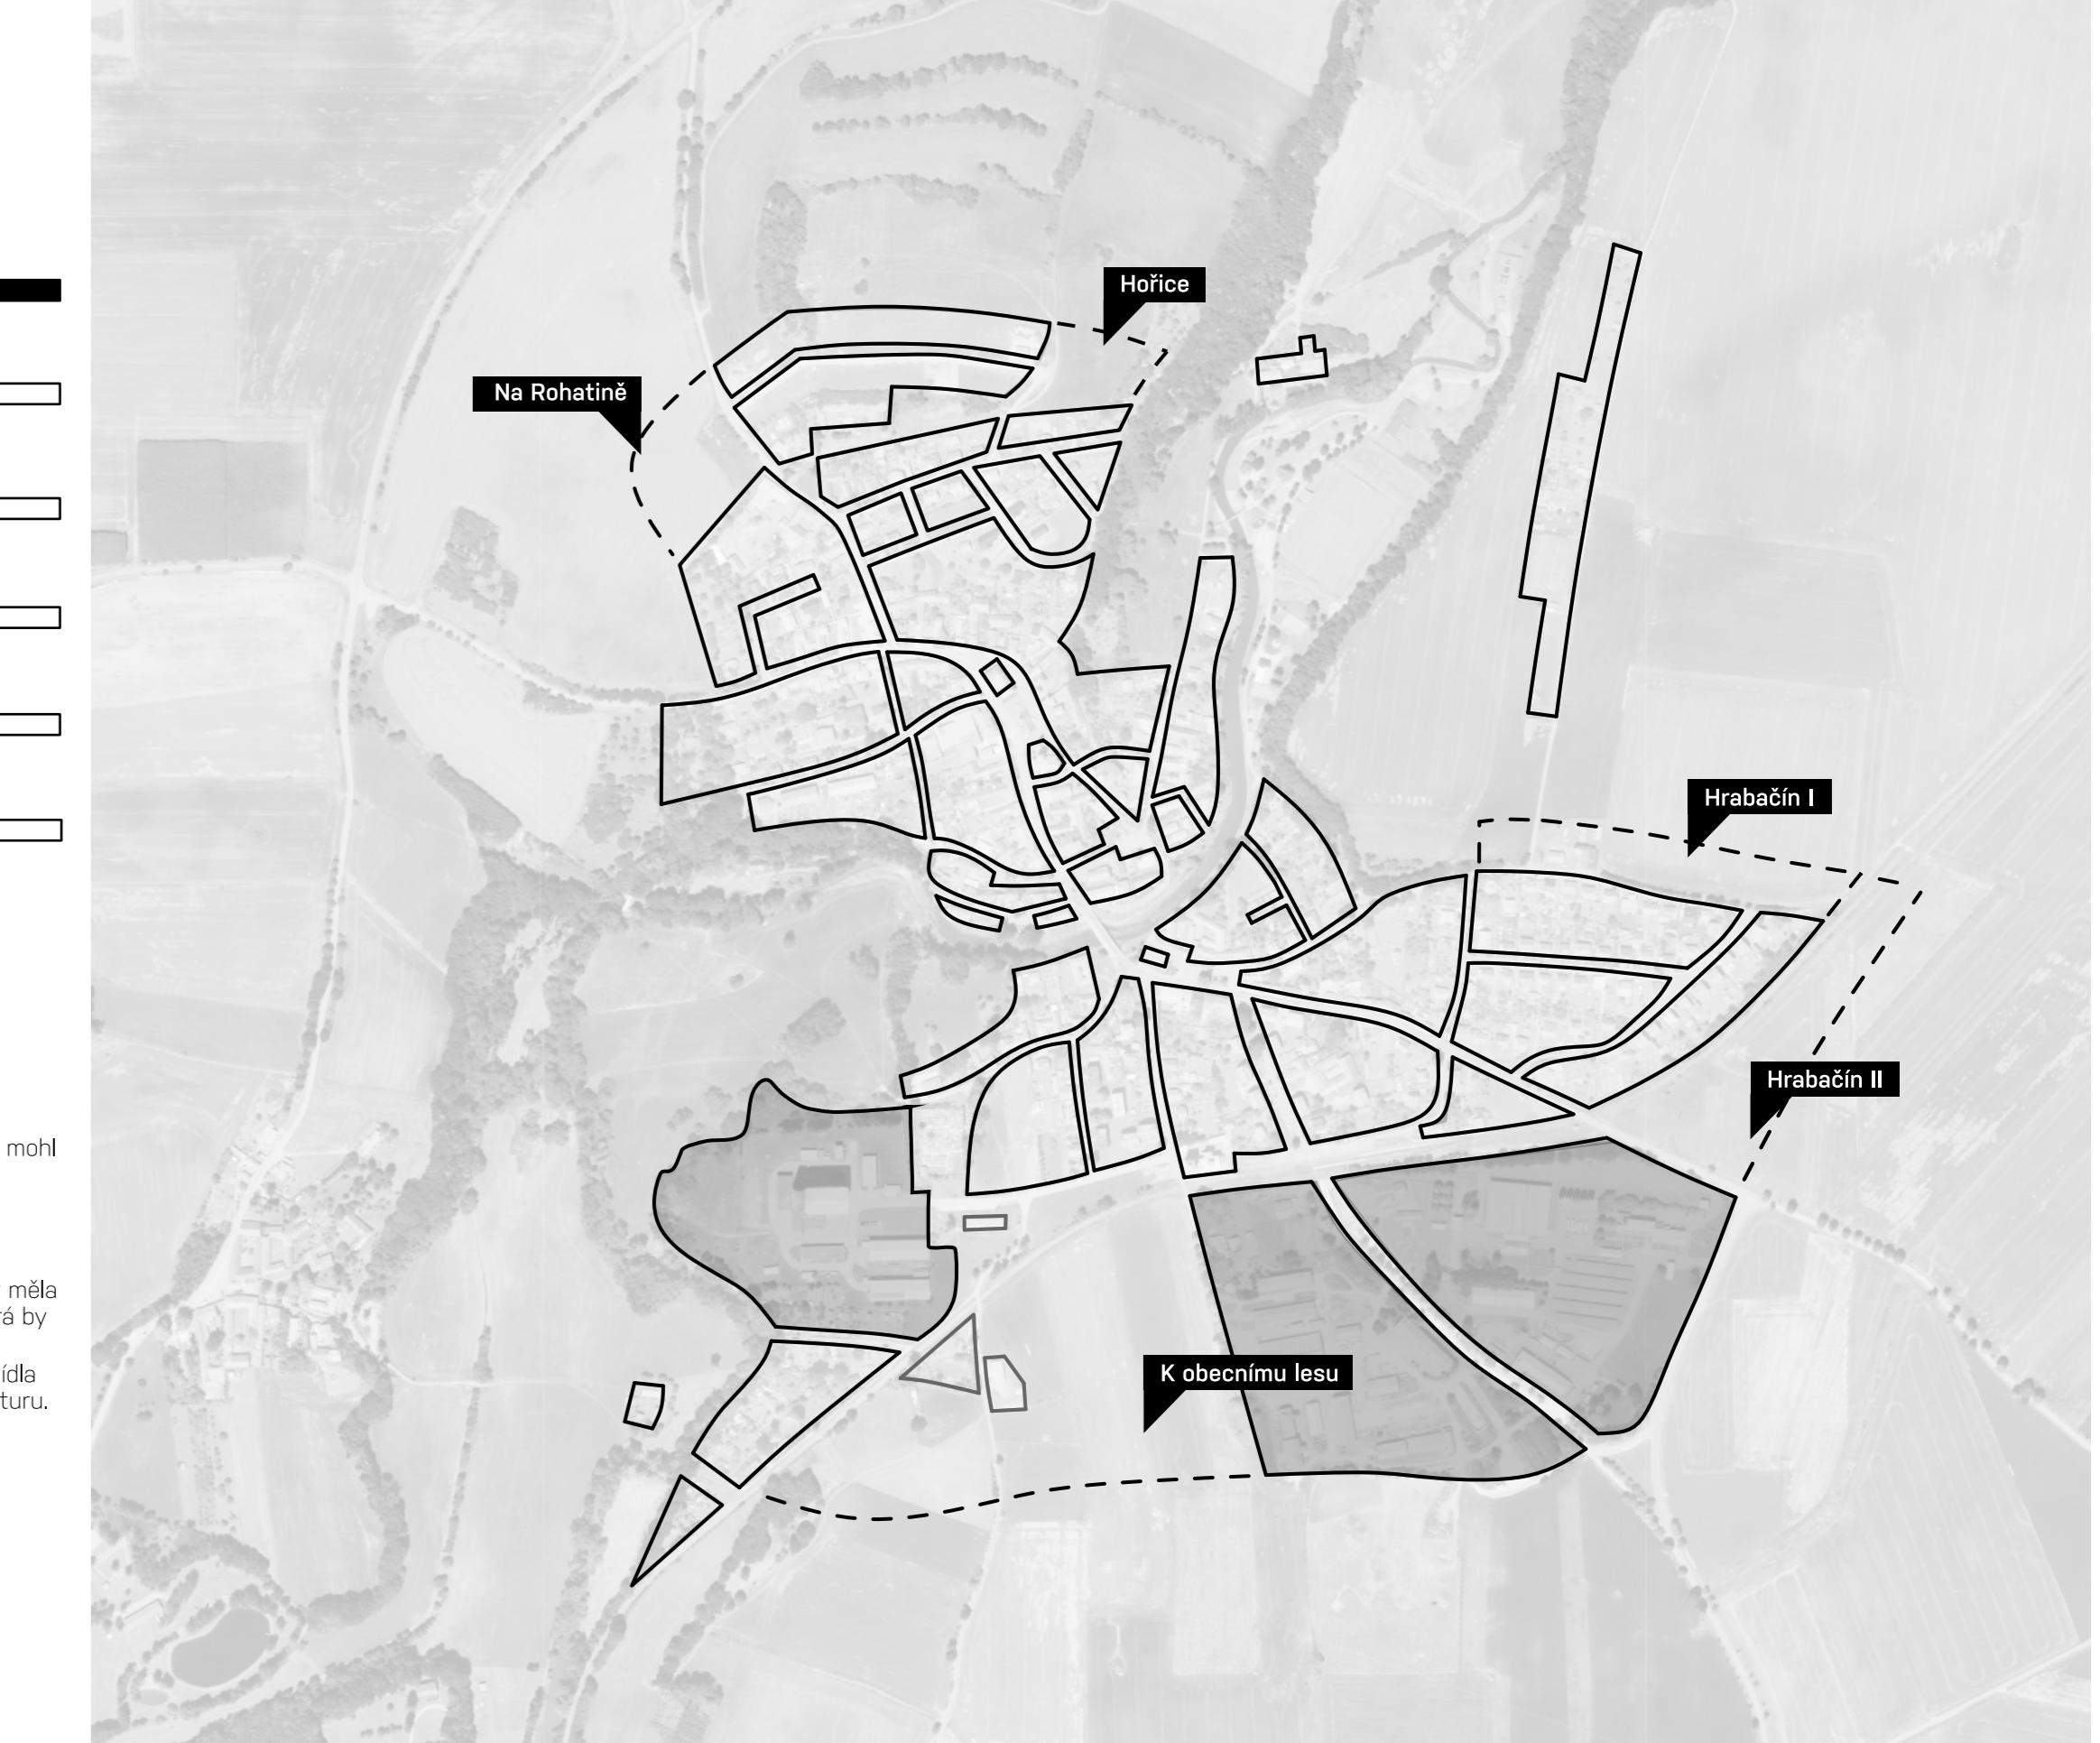

#### propojení

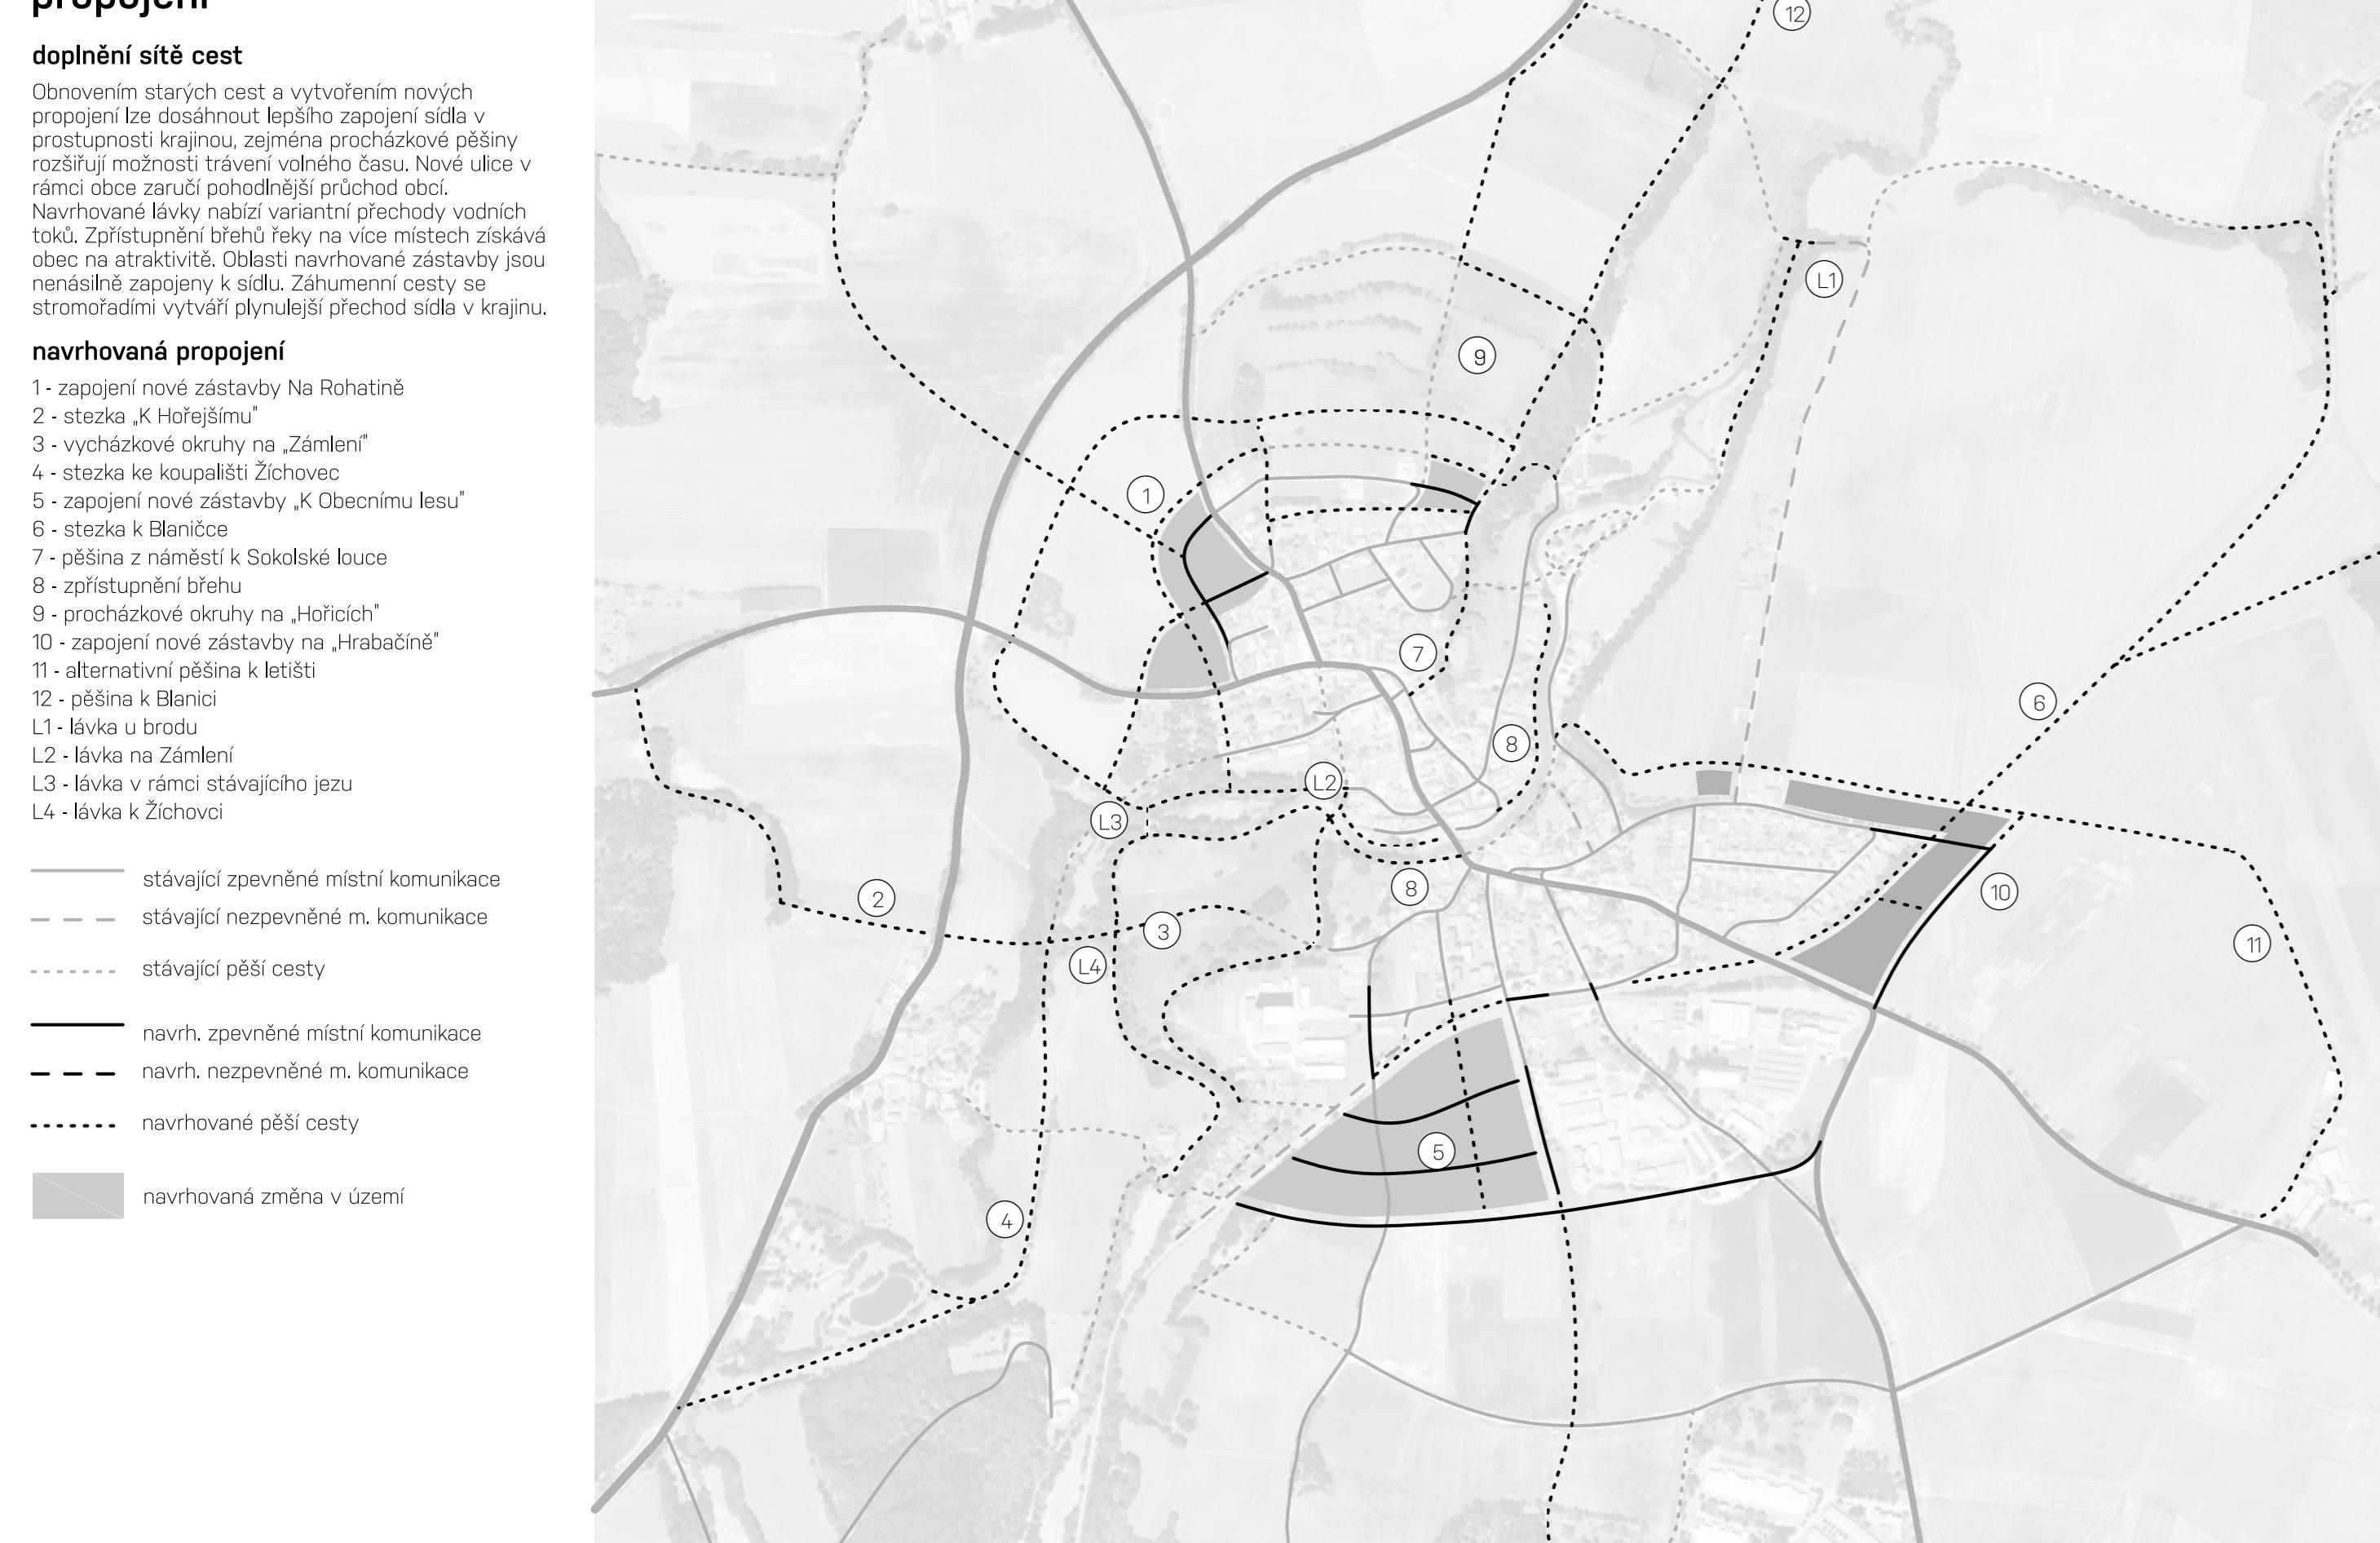

#### městys a příroda

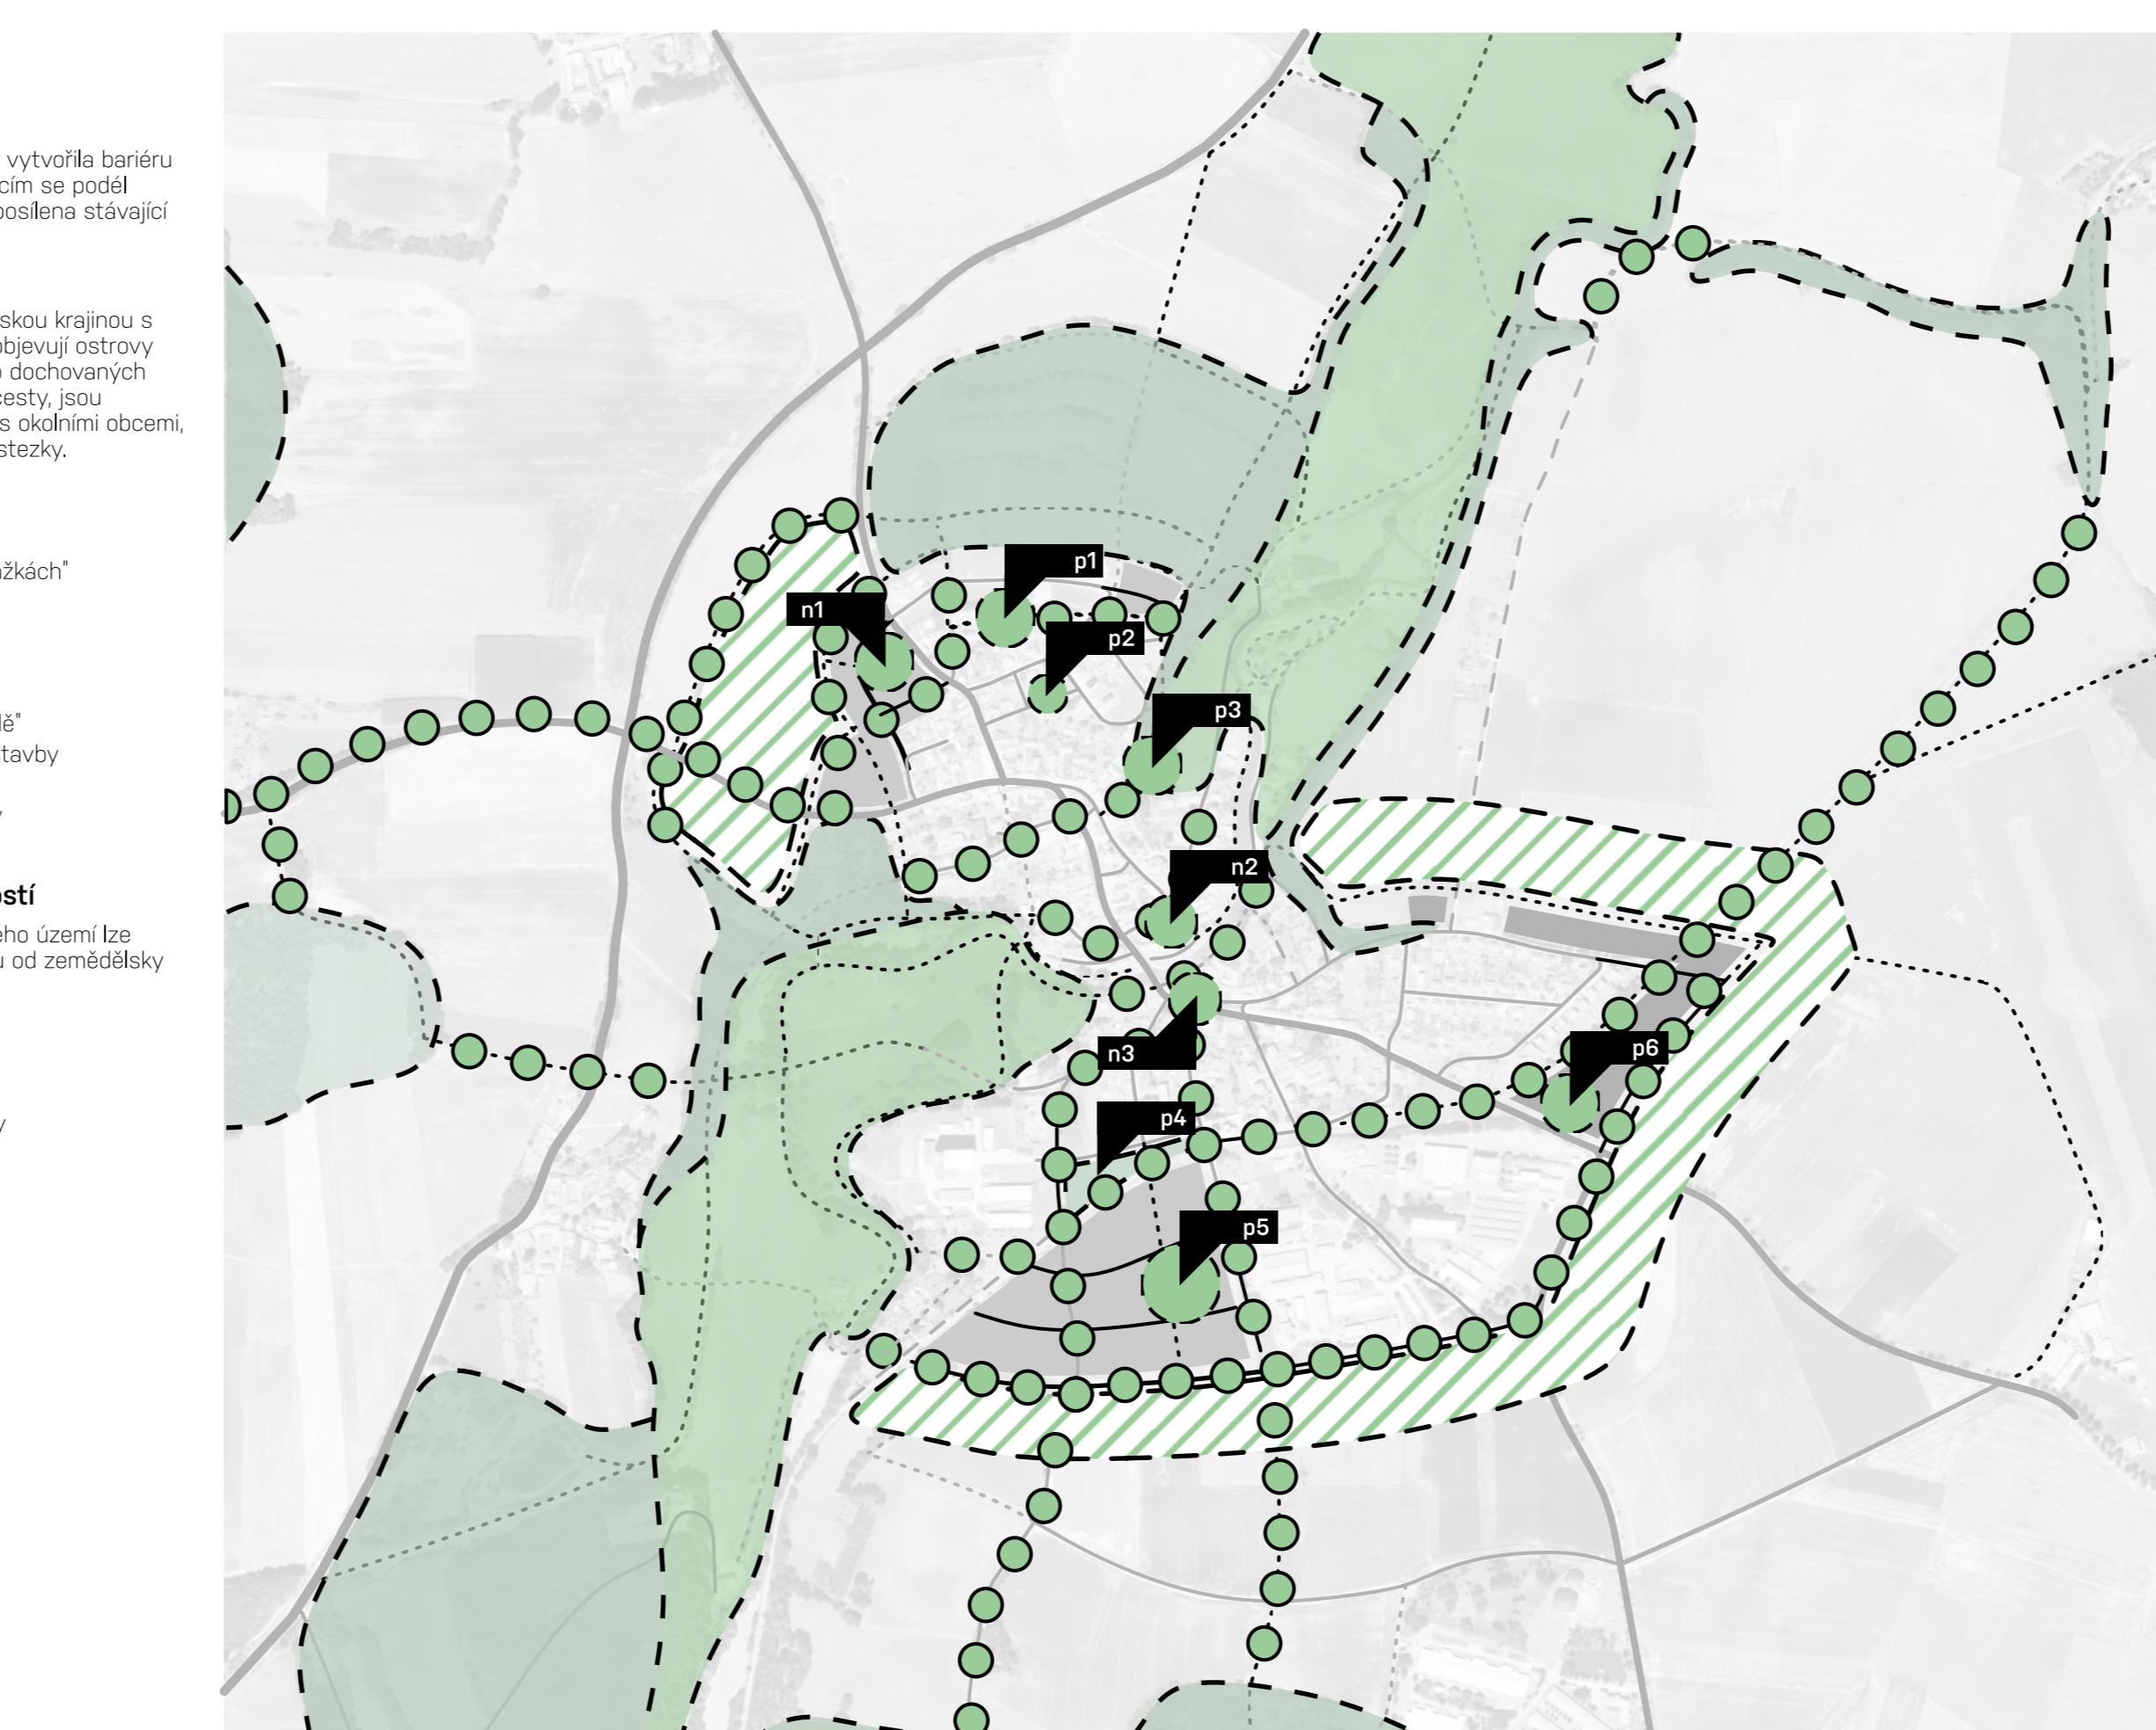













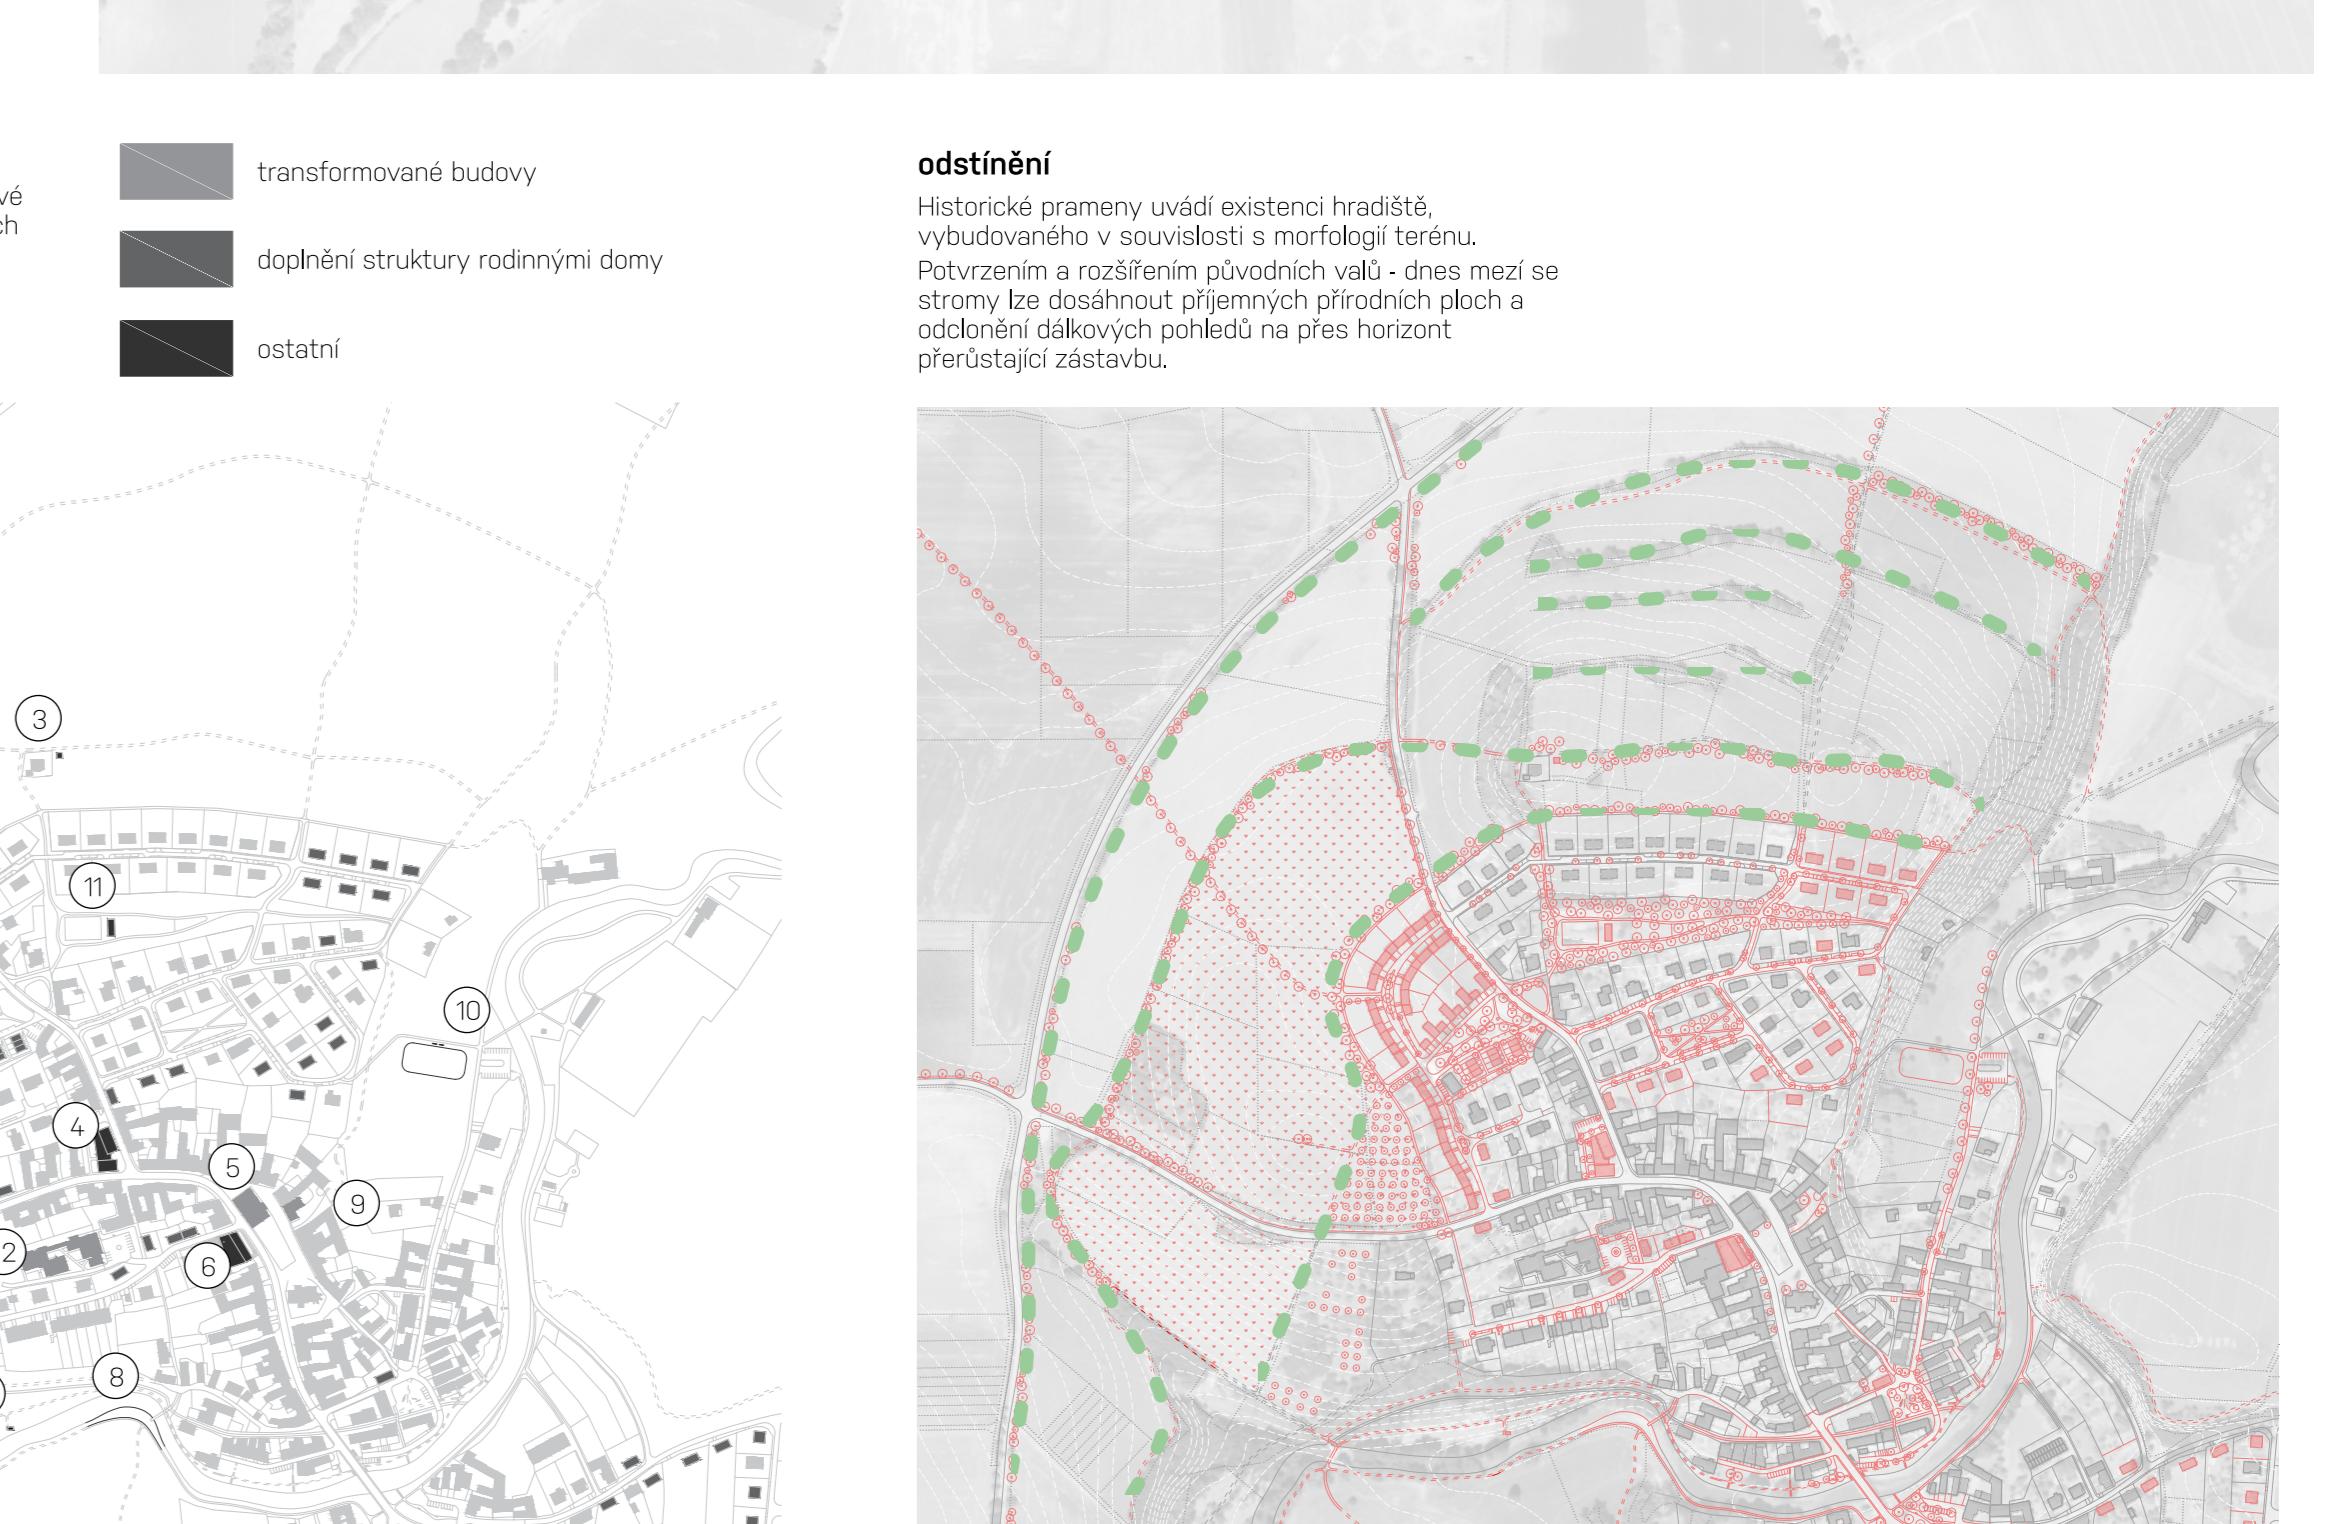





#### zapojení domů

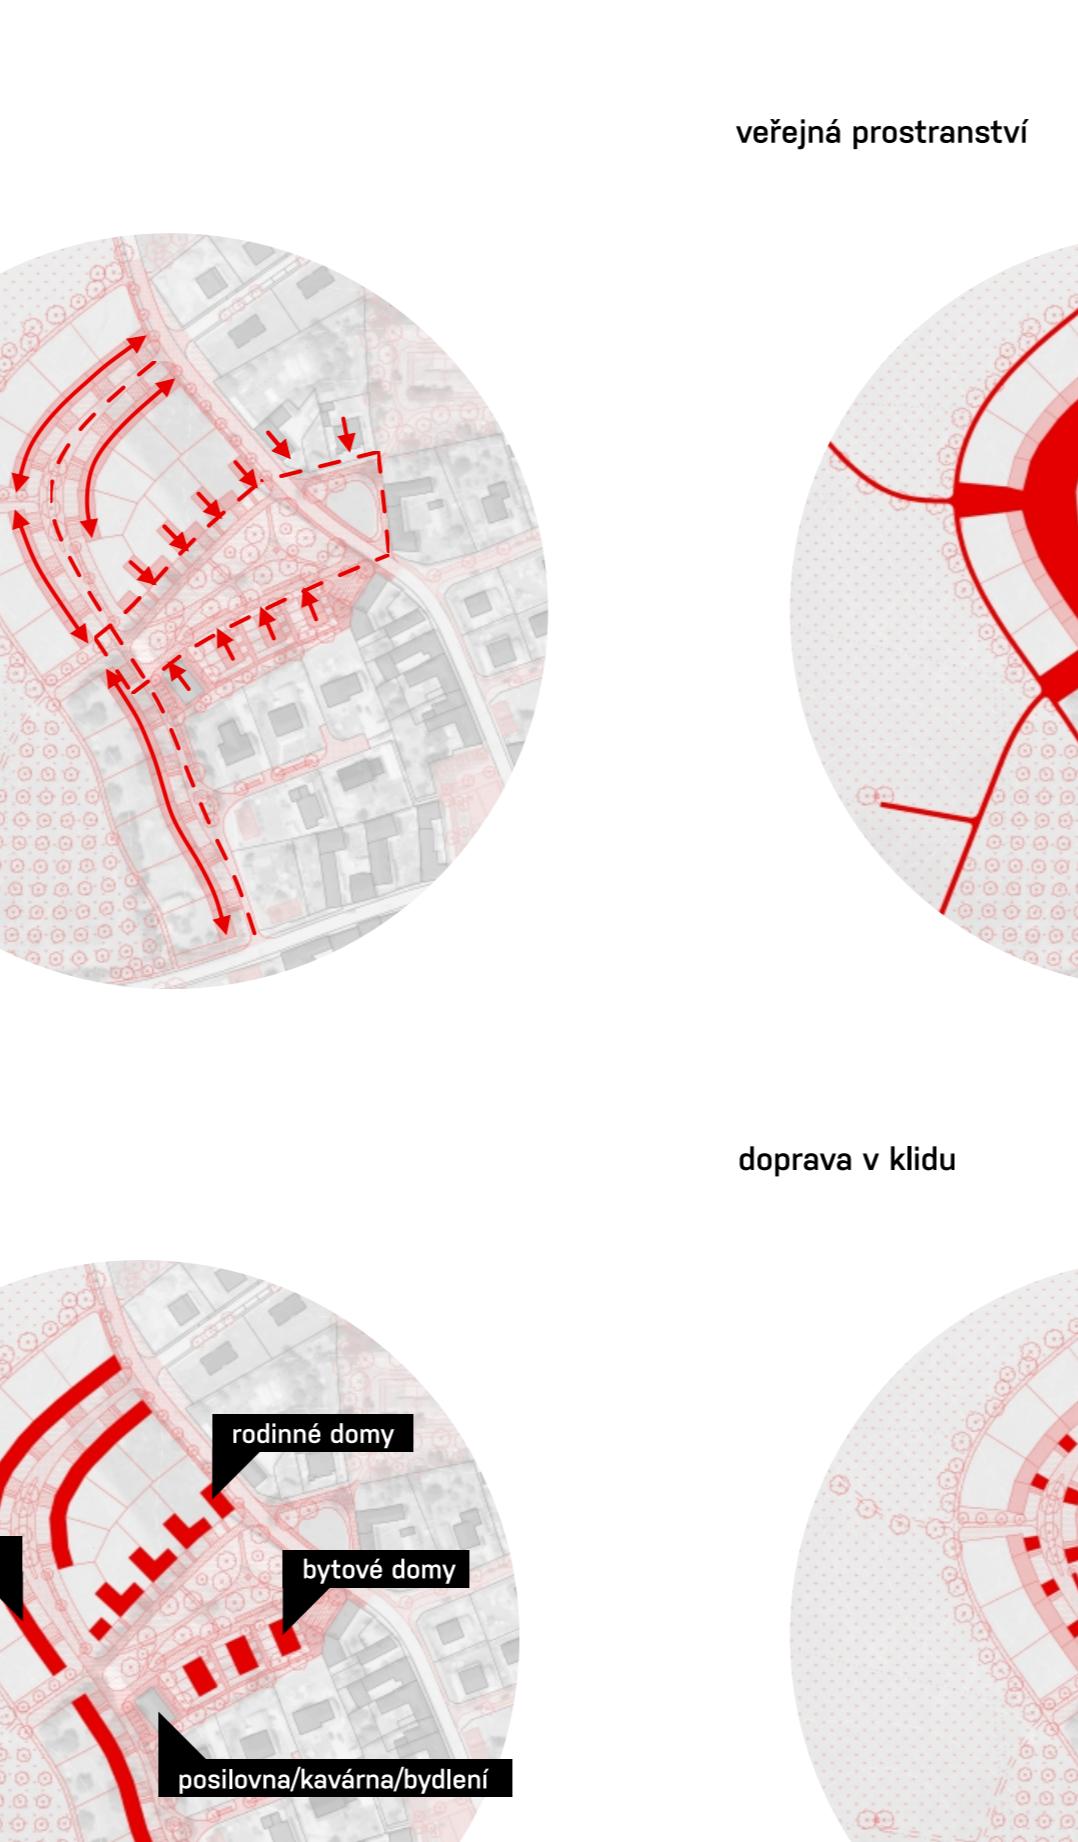

#### veřejná prostranství

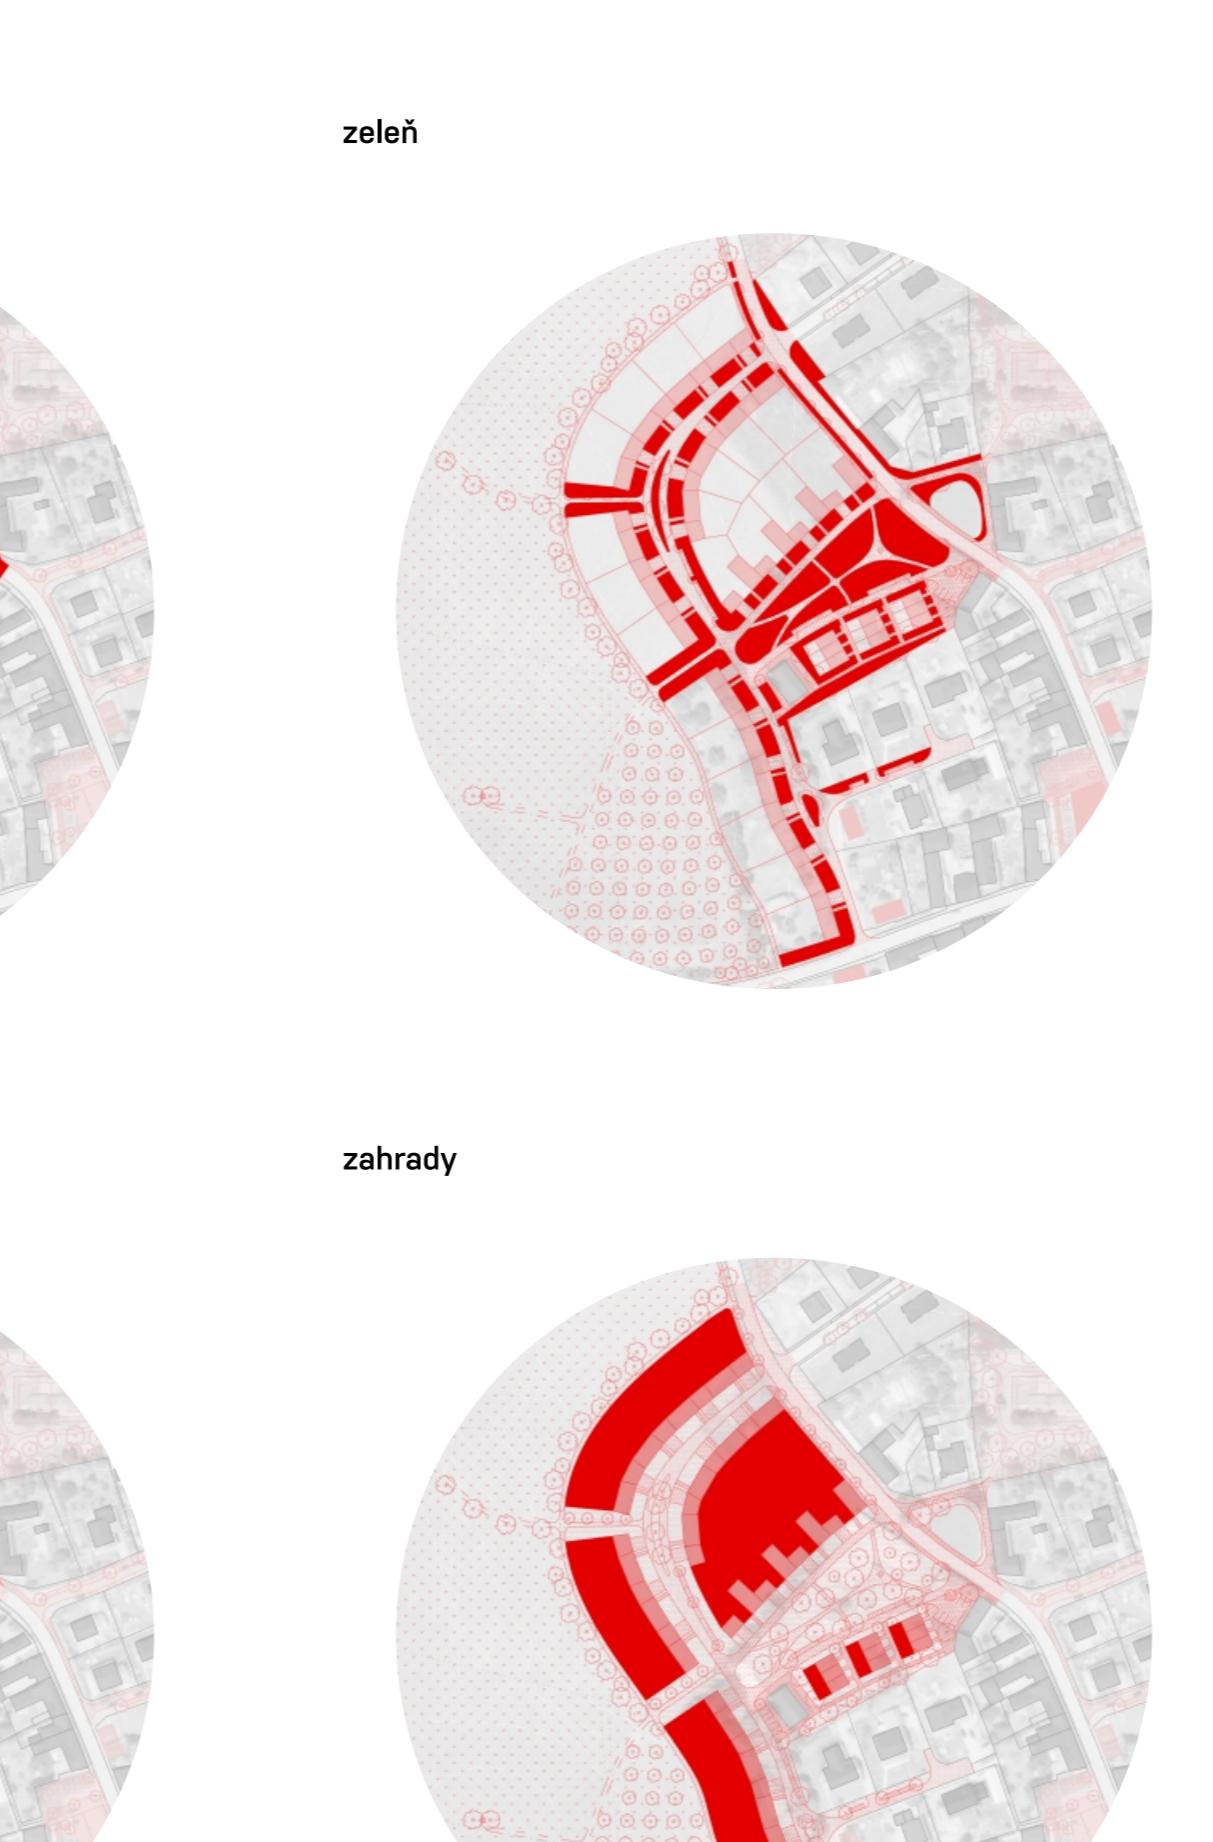


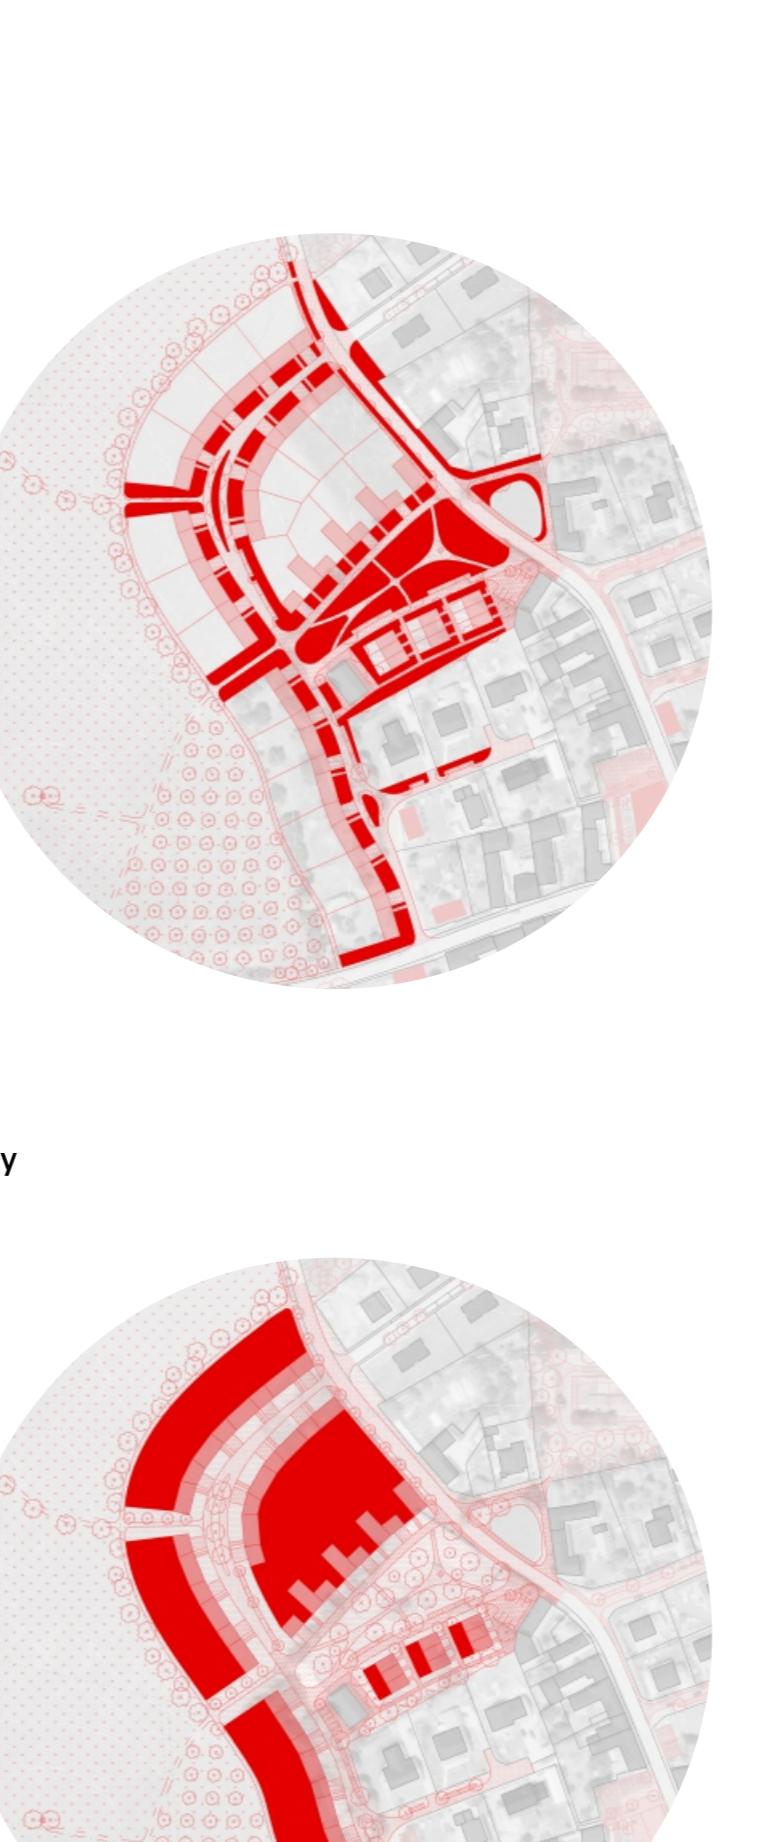

#### dům s okapovou orientací

