

SCHEMA HMOTY




POHLED VÝCHODNÍ M 1300




POHLED SEVERNÍ M 1300



POHLED ZAPADNÍ M 1300

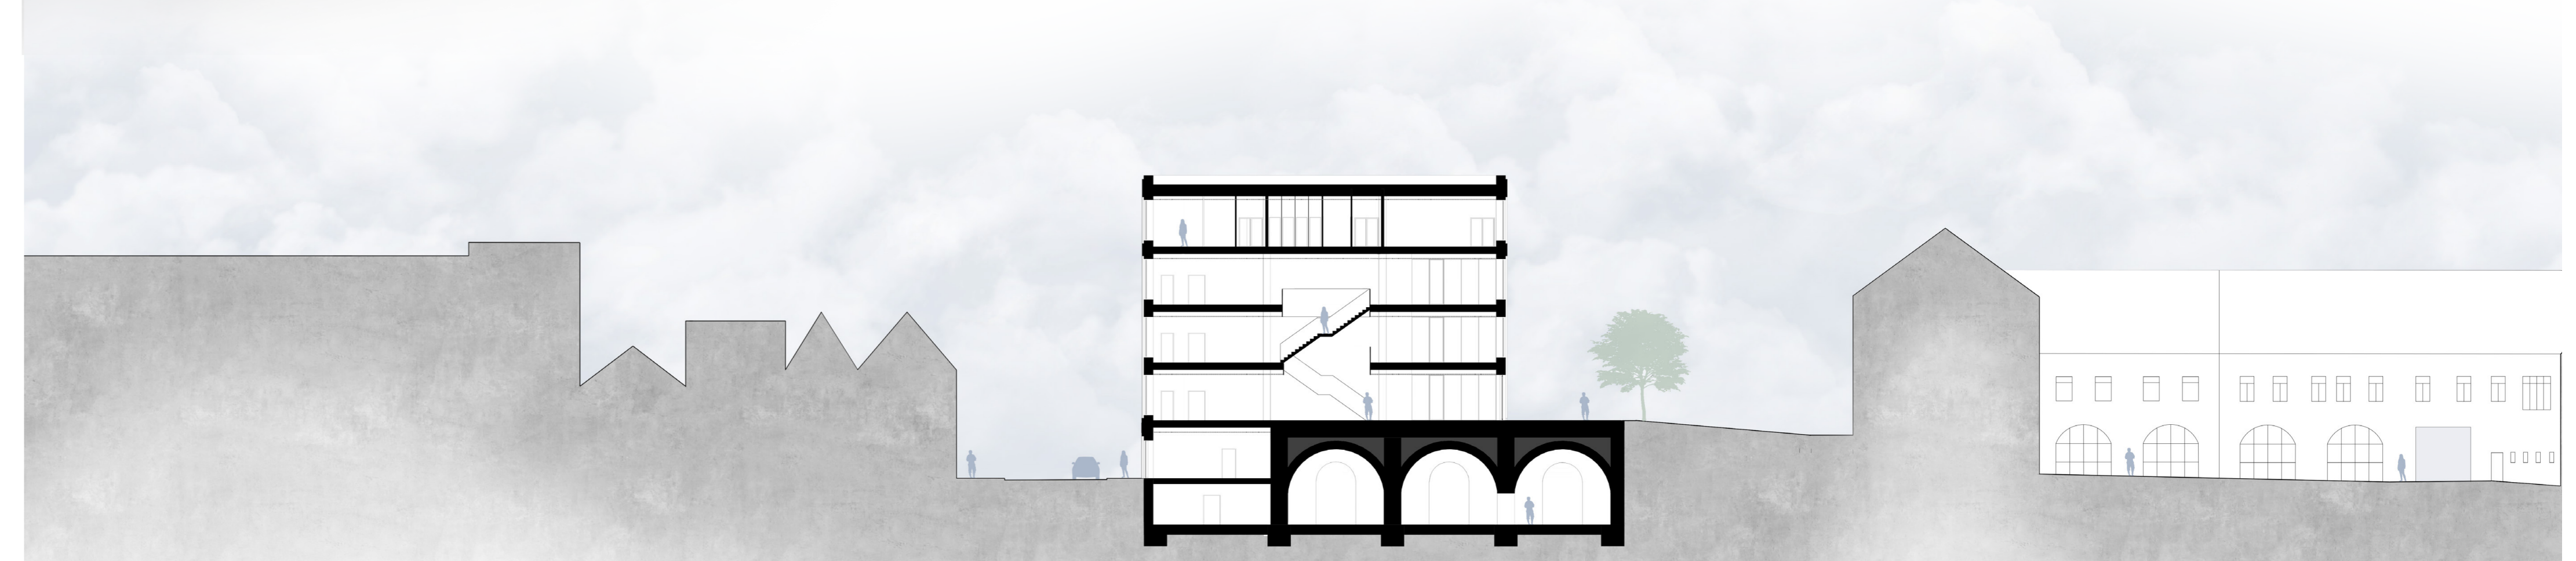


REZ PŘÍČNÝ M 1300

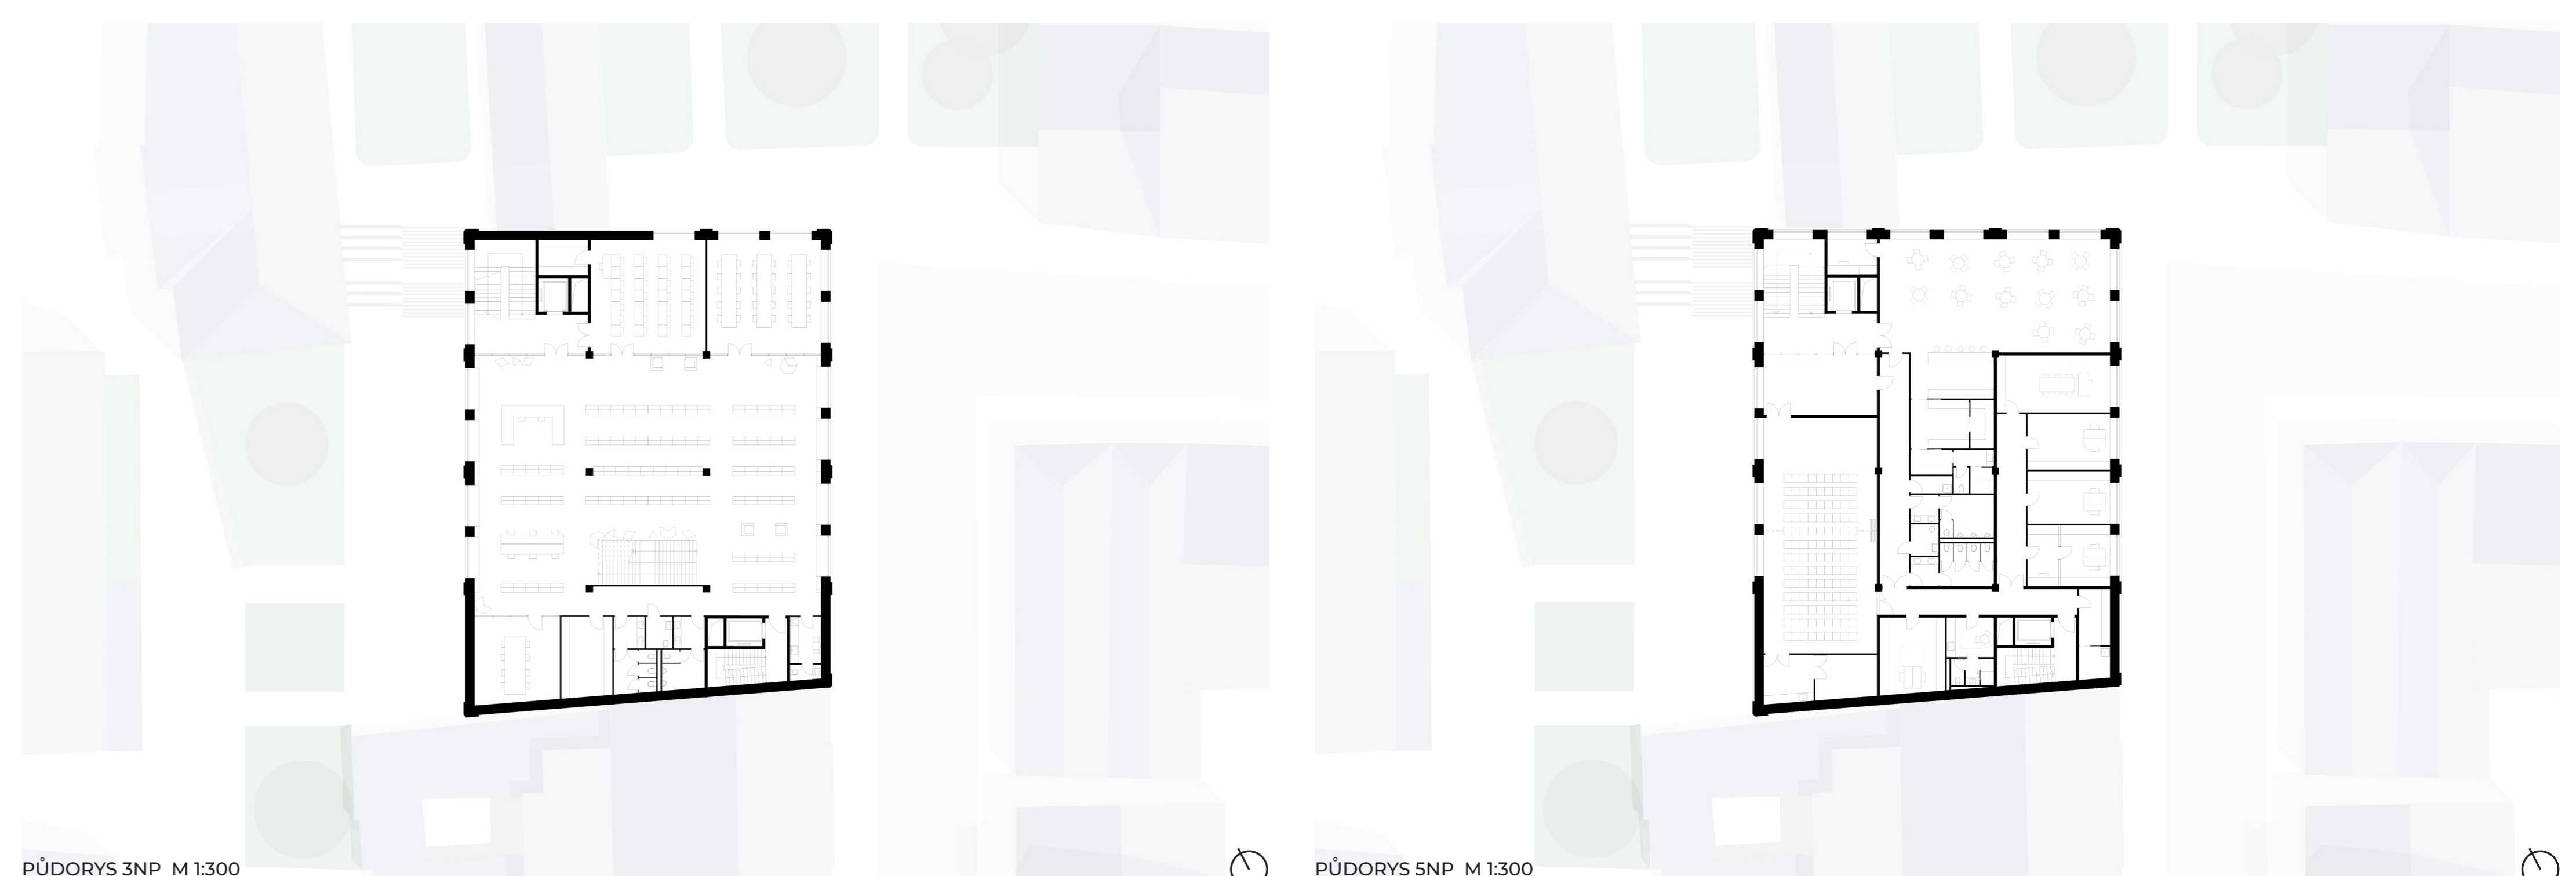


PŮDORYS 1NP M 1300

PŮDORYS 2NP M 1300

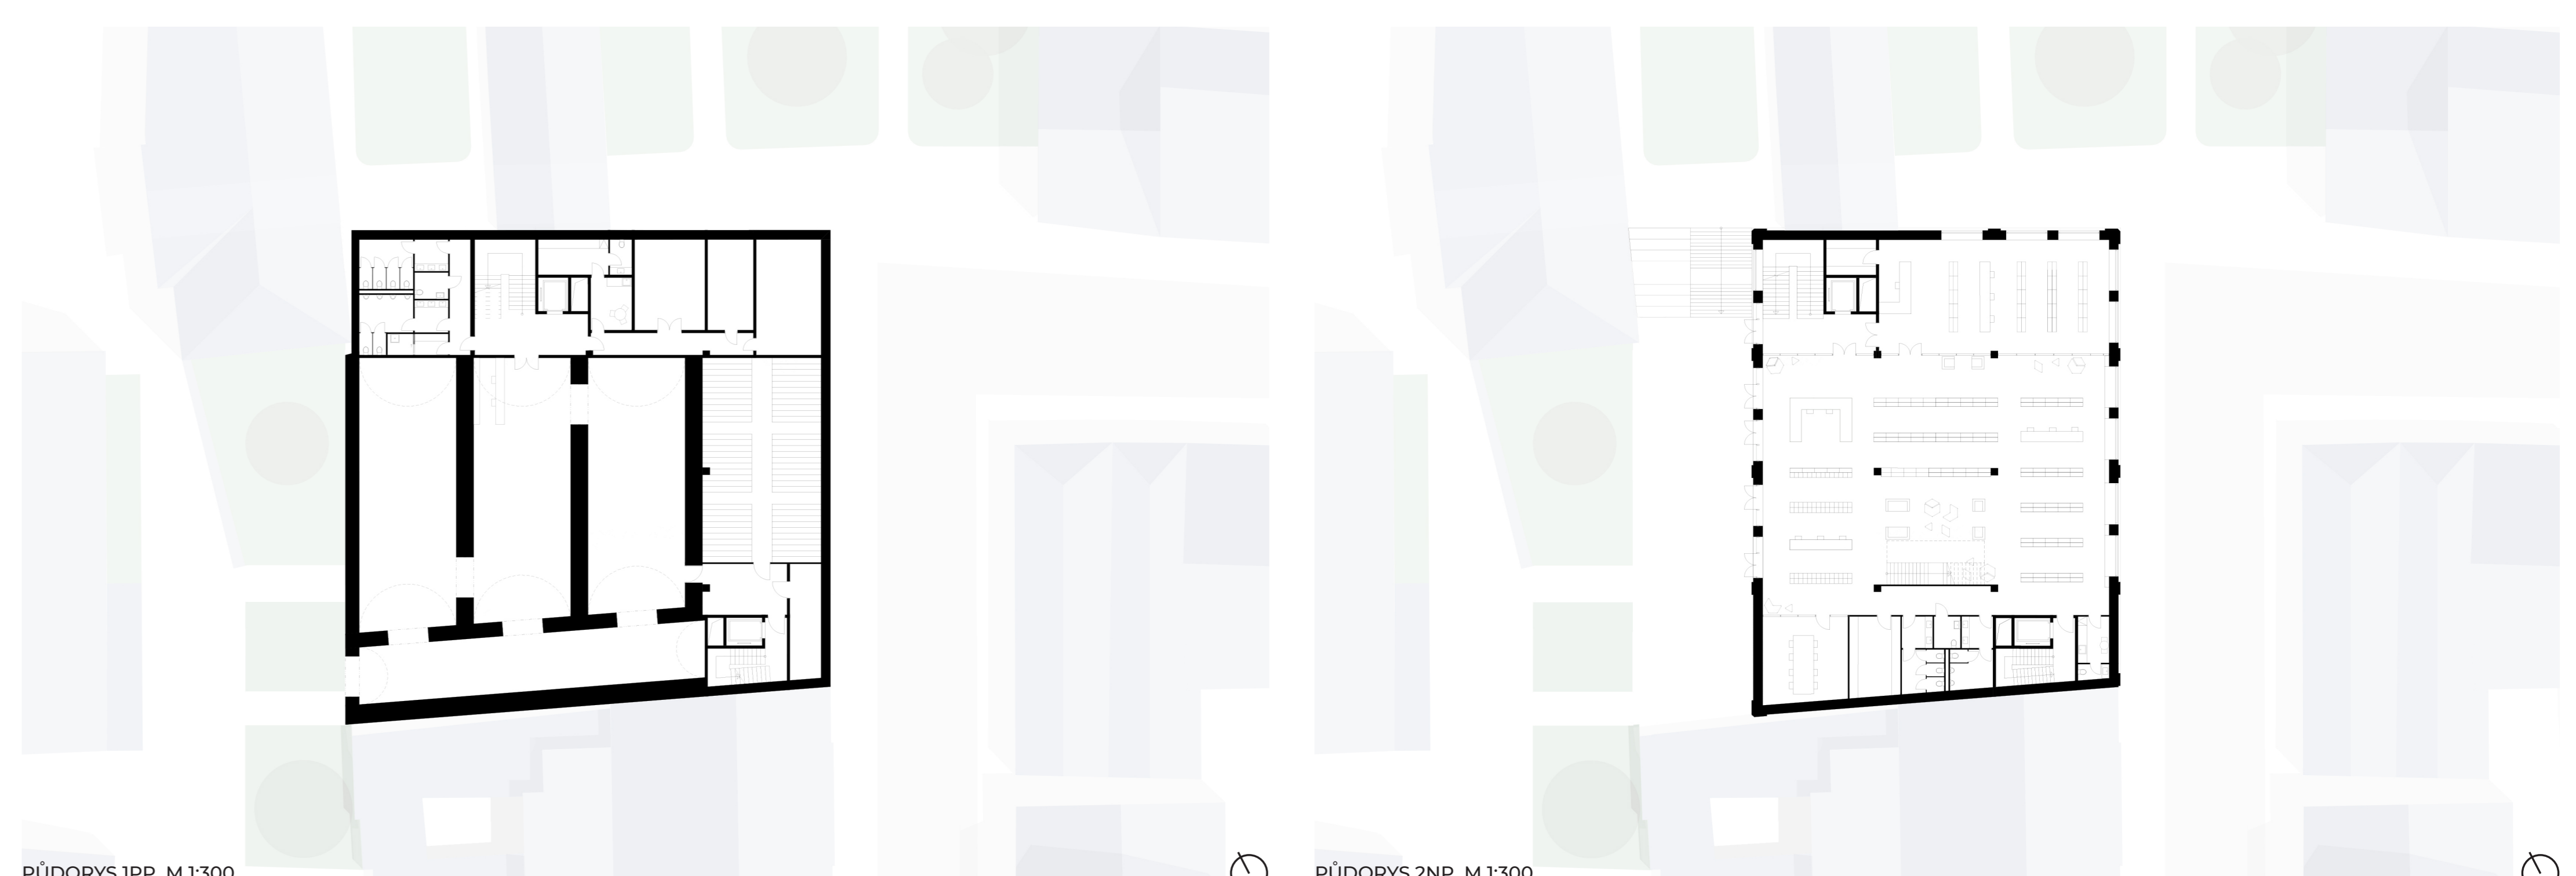

PŮDORYS 1PP M 1300

PŮDORYS 2PP M 1300

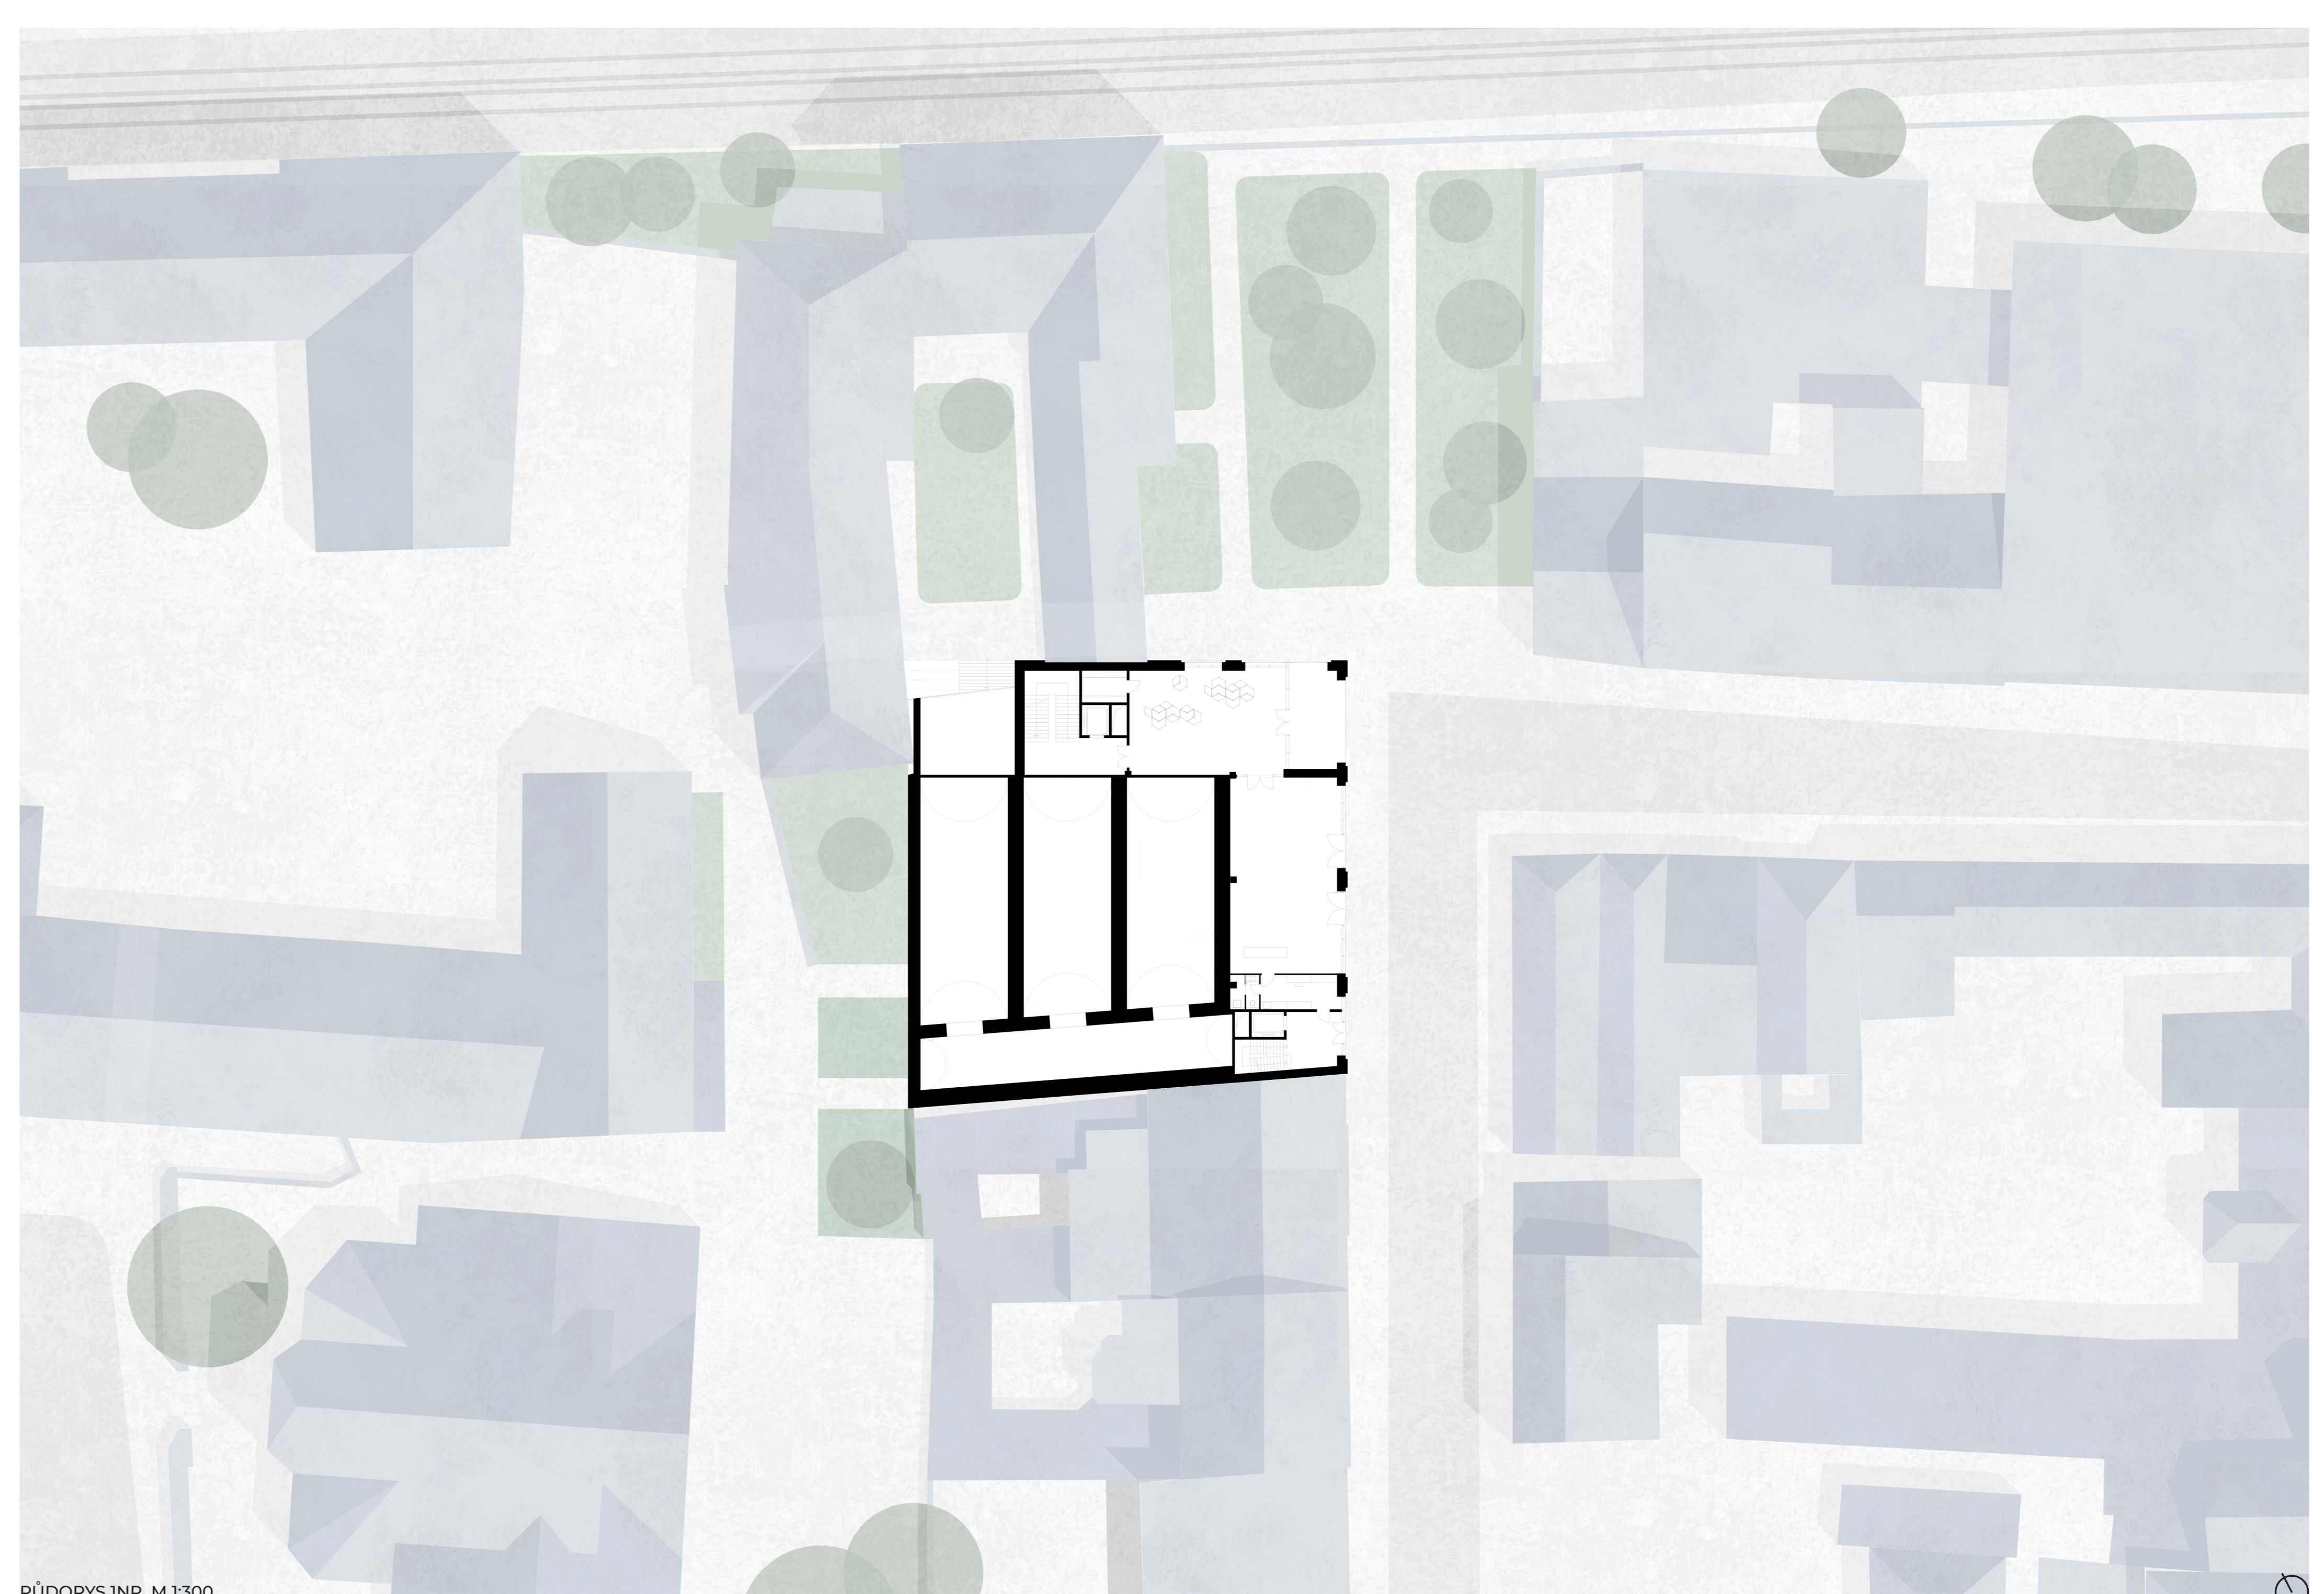

PŮDORYS 1PP M 1300