

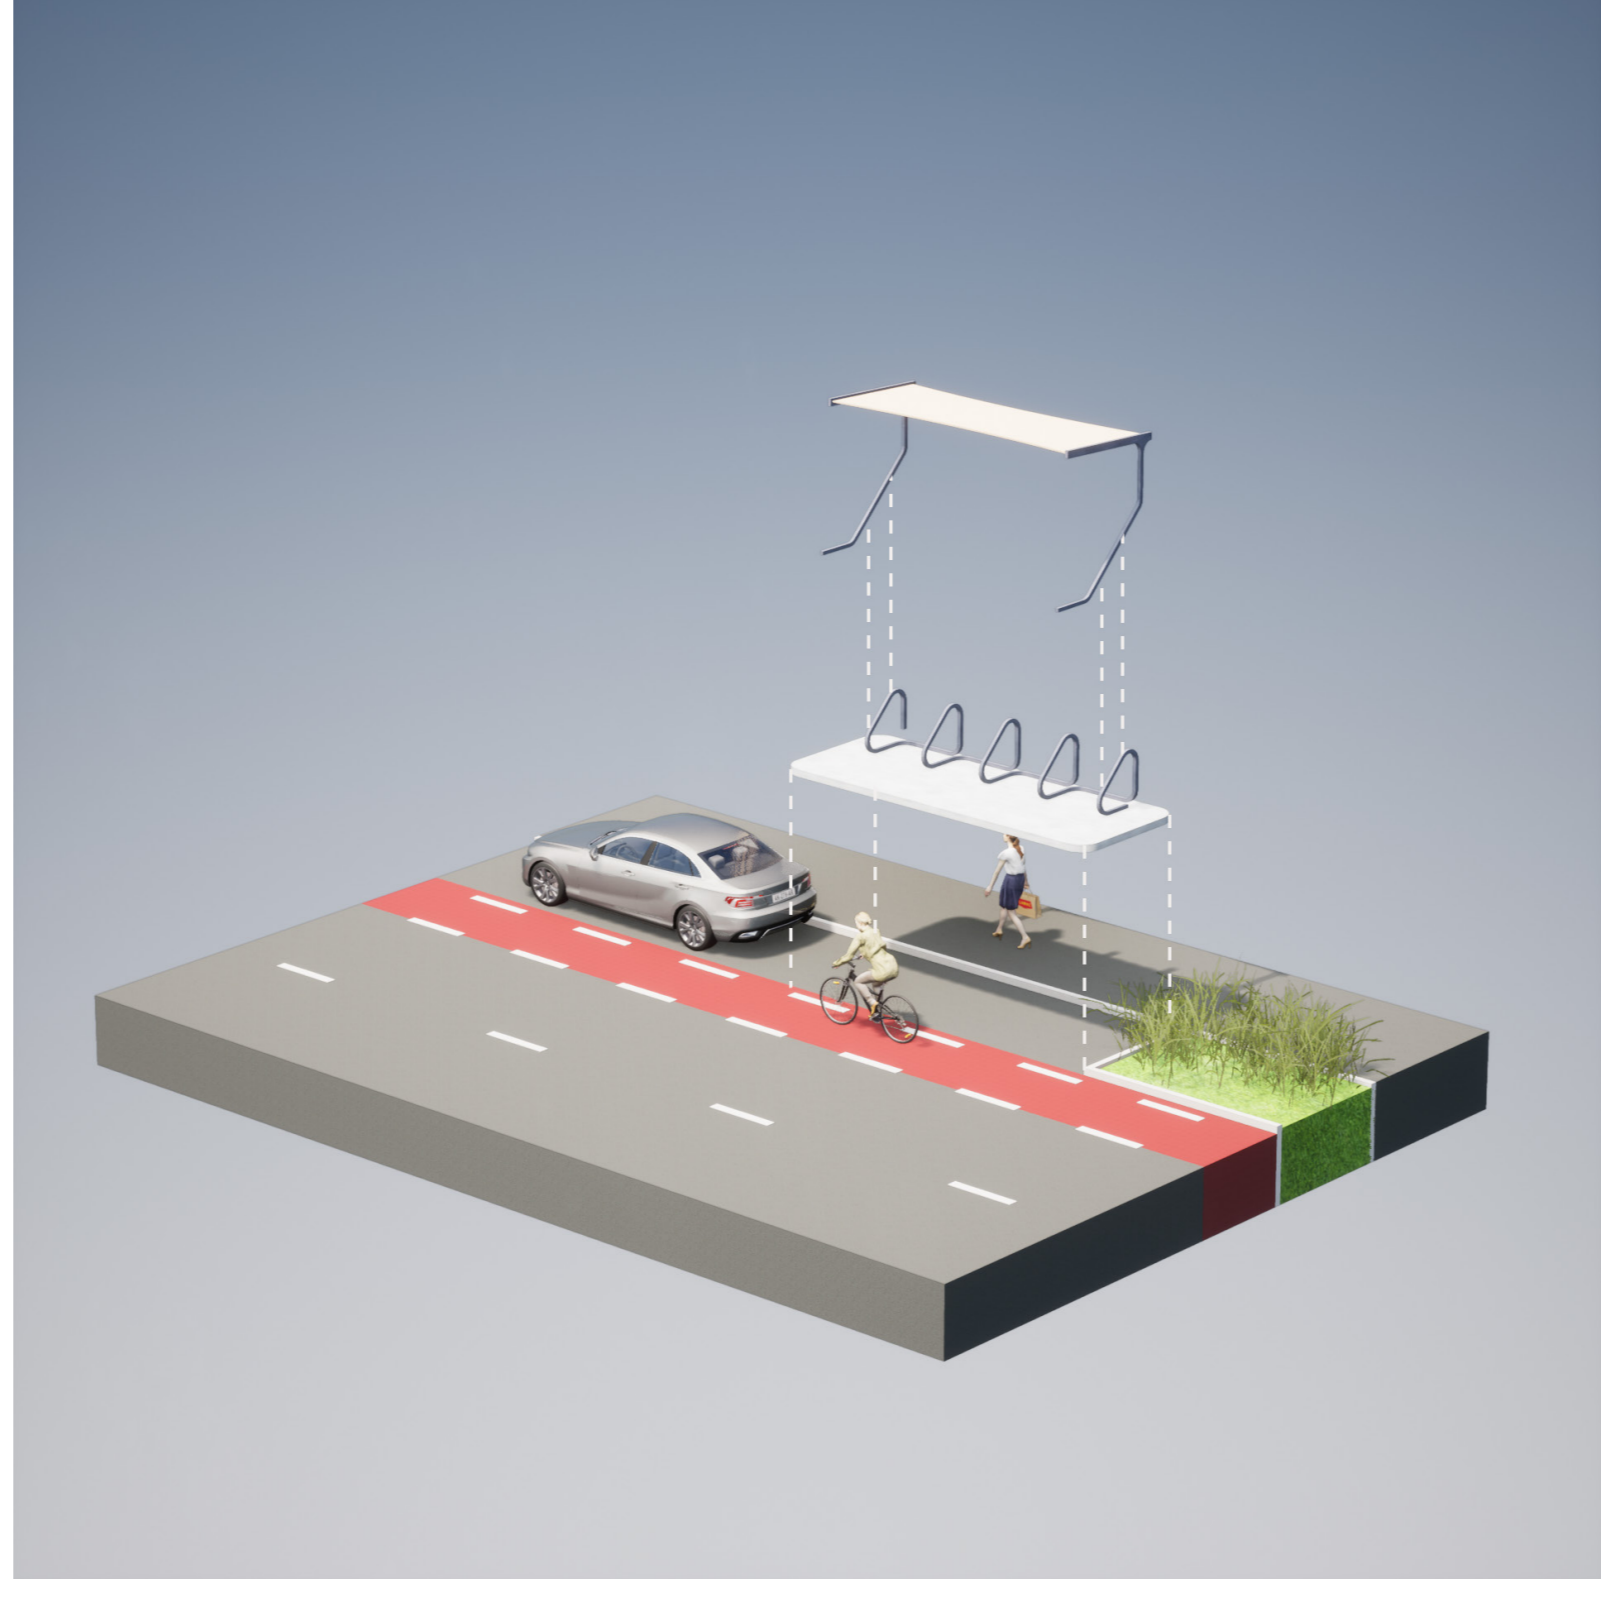
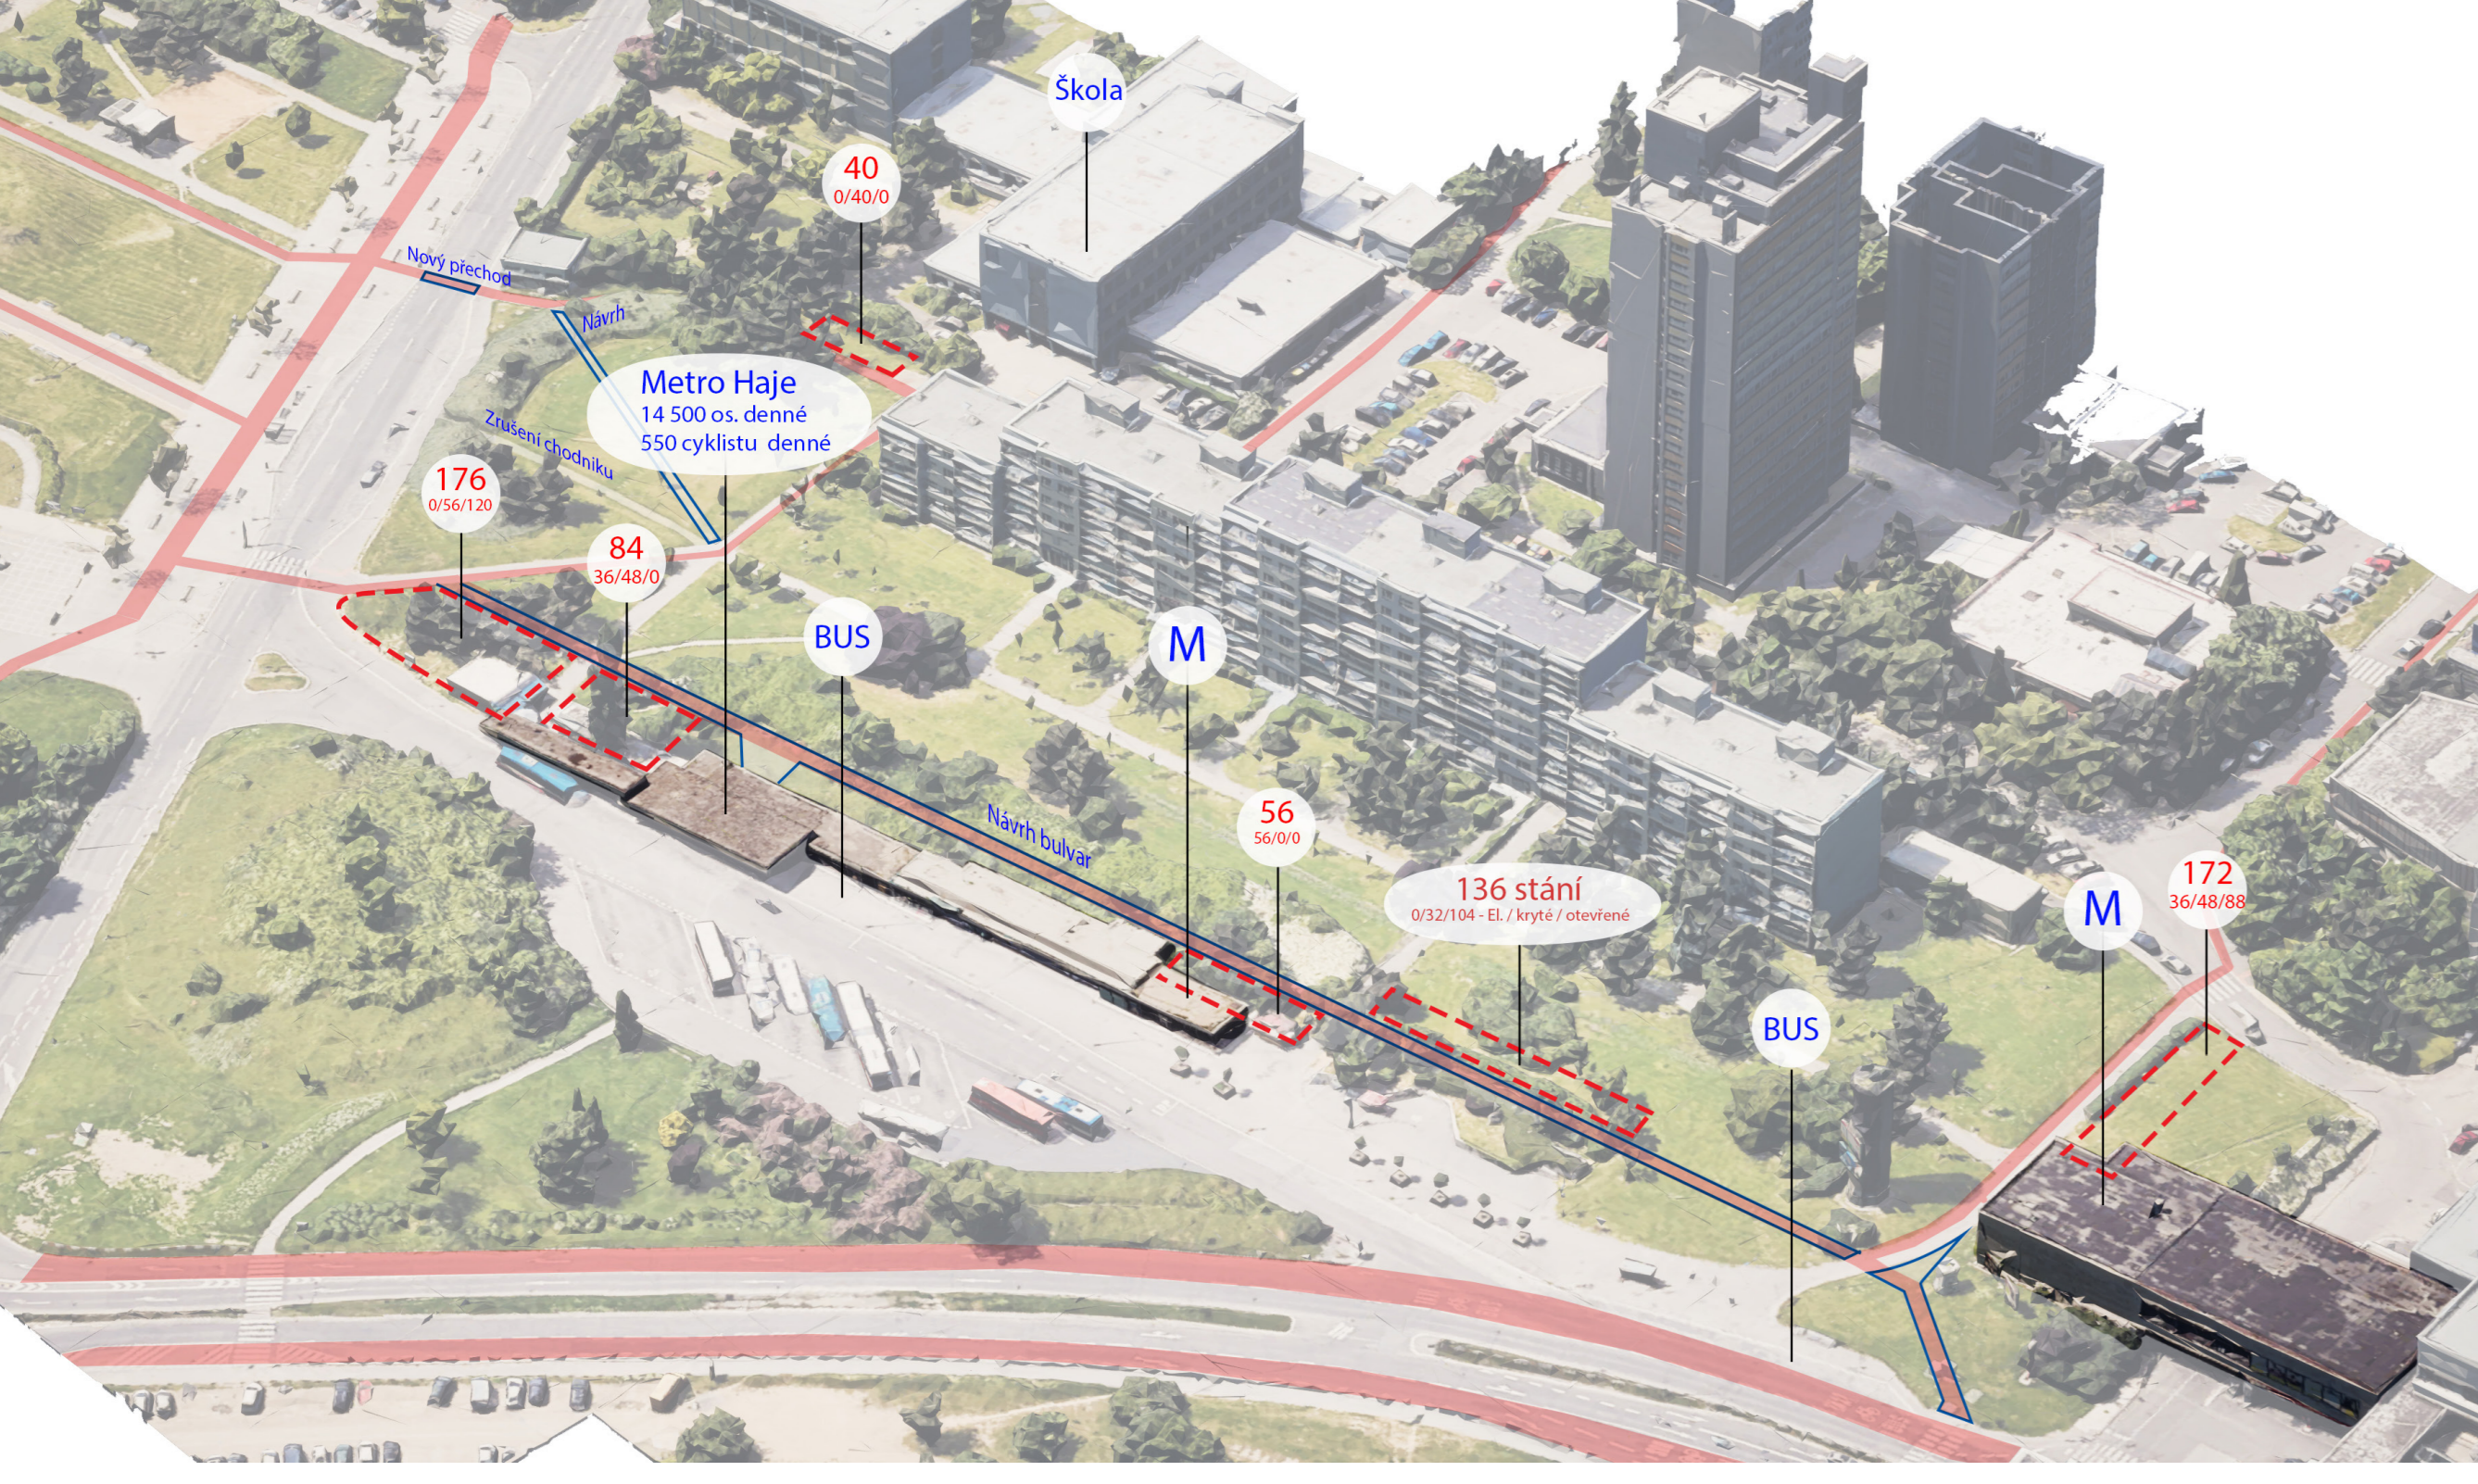
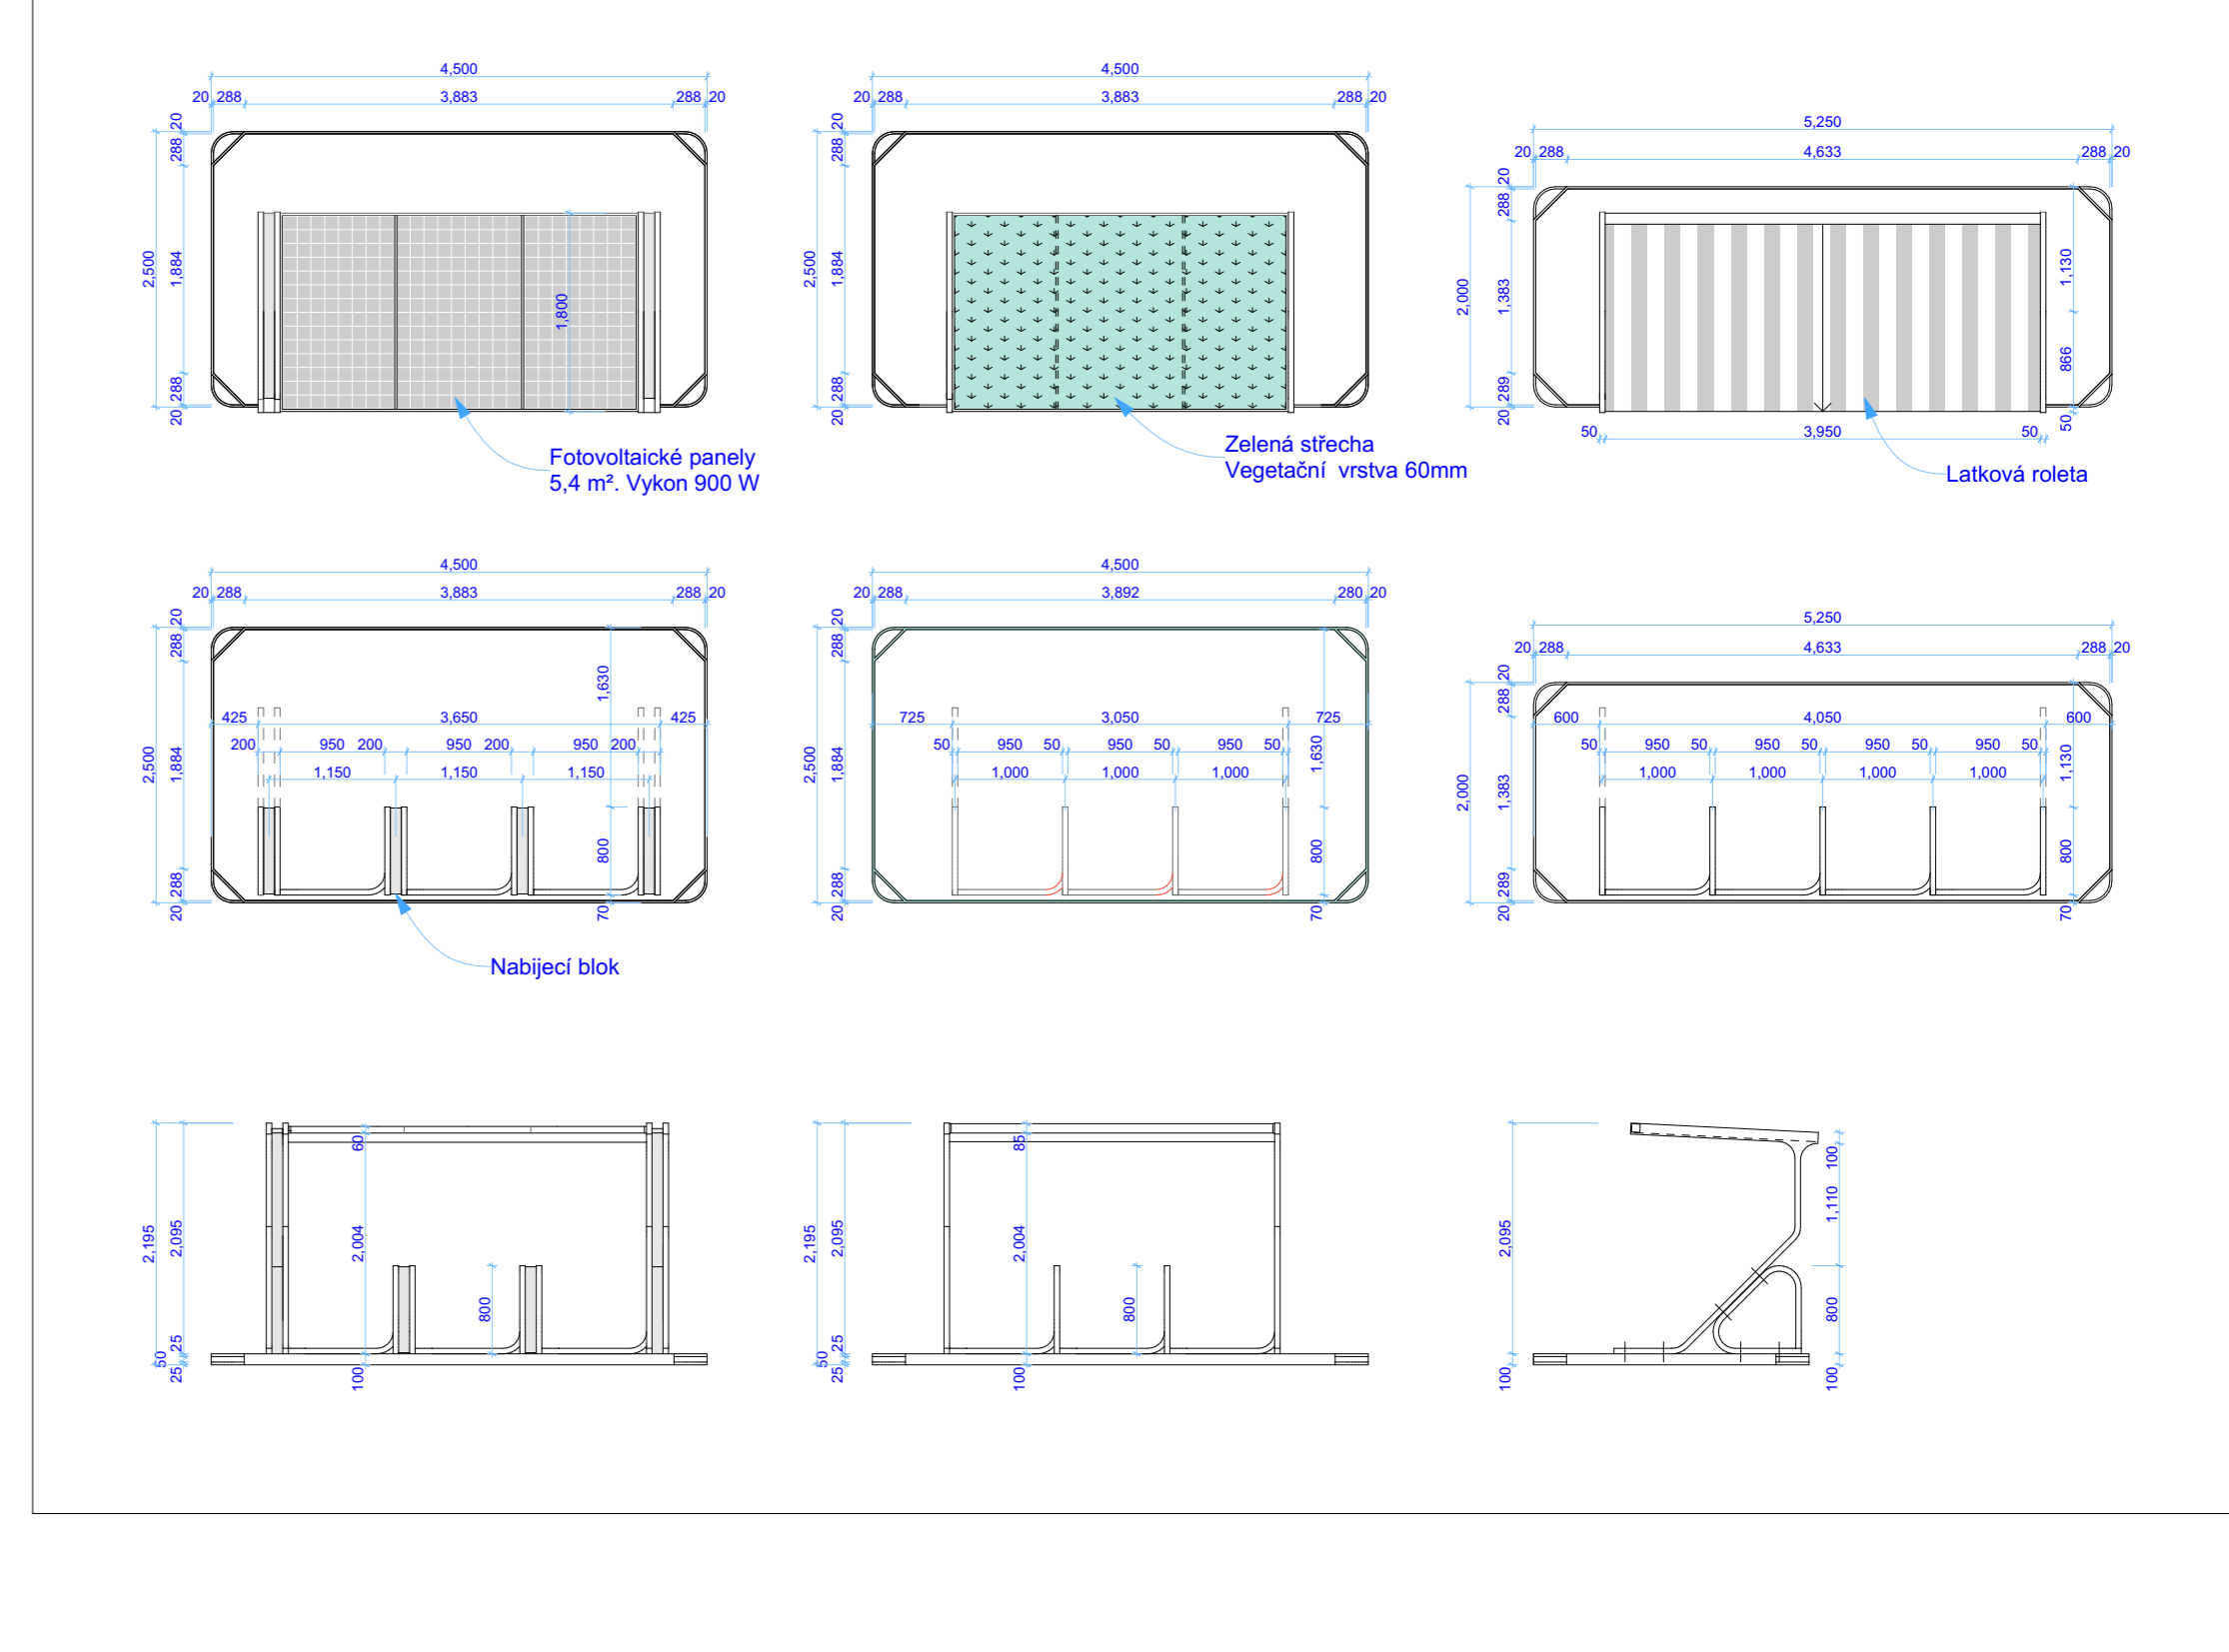


**Stanice cyklistické dopravy**

Jsou 2 typy pro trvale skladování kol a jiných dopravních prostředků. Většinou mluvíme o drobné architektuře v těsné blízkosti bytových souborů s dobou skladování minimálně přes noc. Dočasné cyklistické stanice většinou umístěny u střední zóny obyvatelstva, tedy školy, obchody, služby, úřady MHD. Doba parkování většinou krátkodobá, od rána do večera. V každém řešení je potřeba uvažovat o přestřechu alespoň 30% stání, nesmí tedy chybět plně uzavíratelné buněk, zásuvky pro dobíjení elektrokol a kola k pronájmu pro veřejnost. Každá stanice se navrhuje soběstačná pomocí fotovoltaických panelů, které schopny pokrytí malé nároky na elektro, jako osvětlení, dobíjení a zajištění bezpečnosti, kamery a kontrola dohledu.

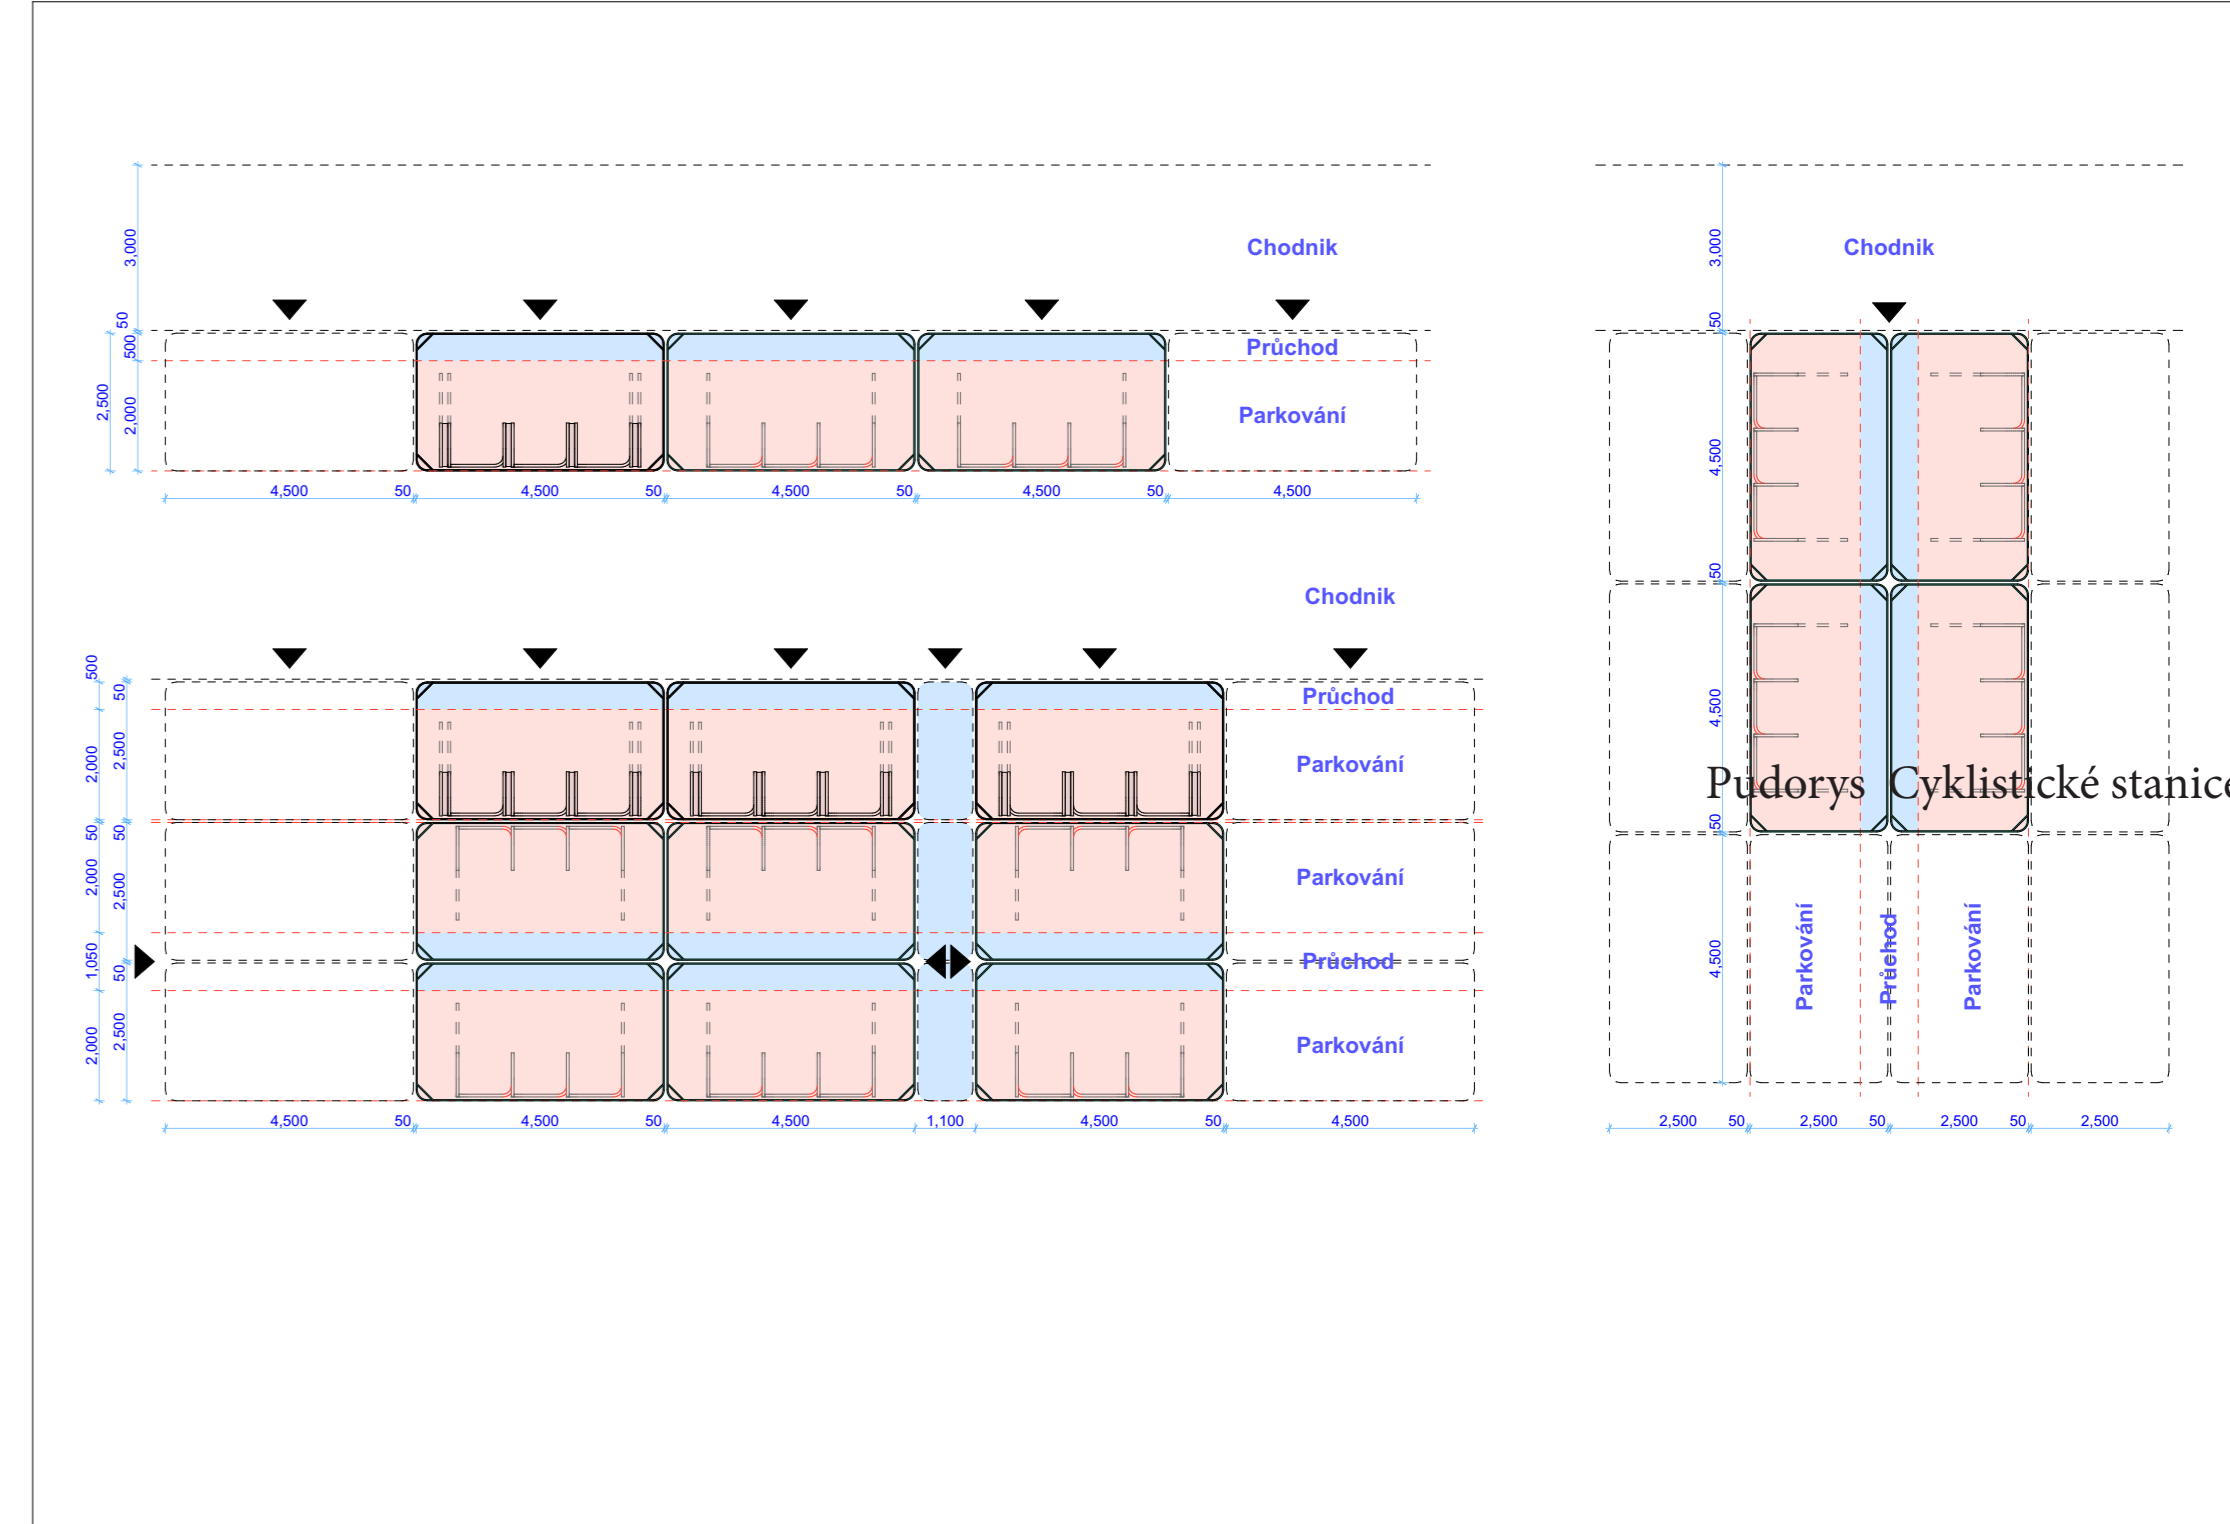

**Vizualizace veřejné stanice**

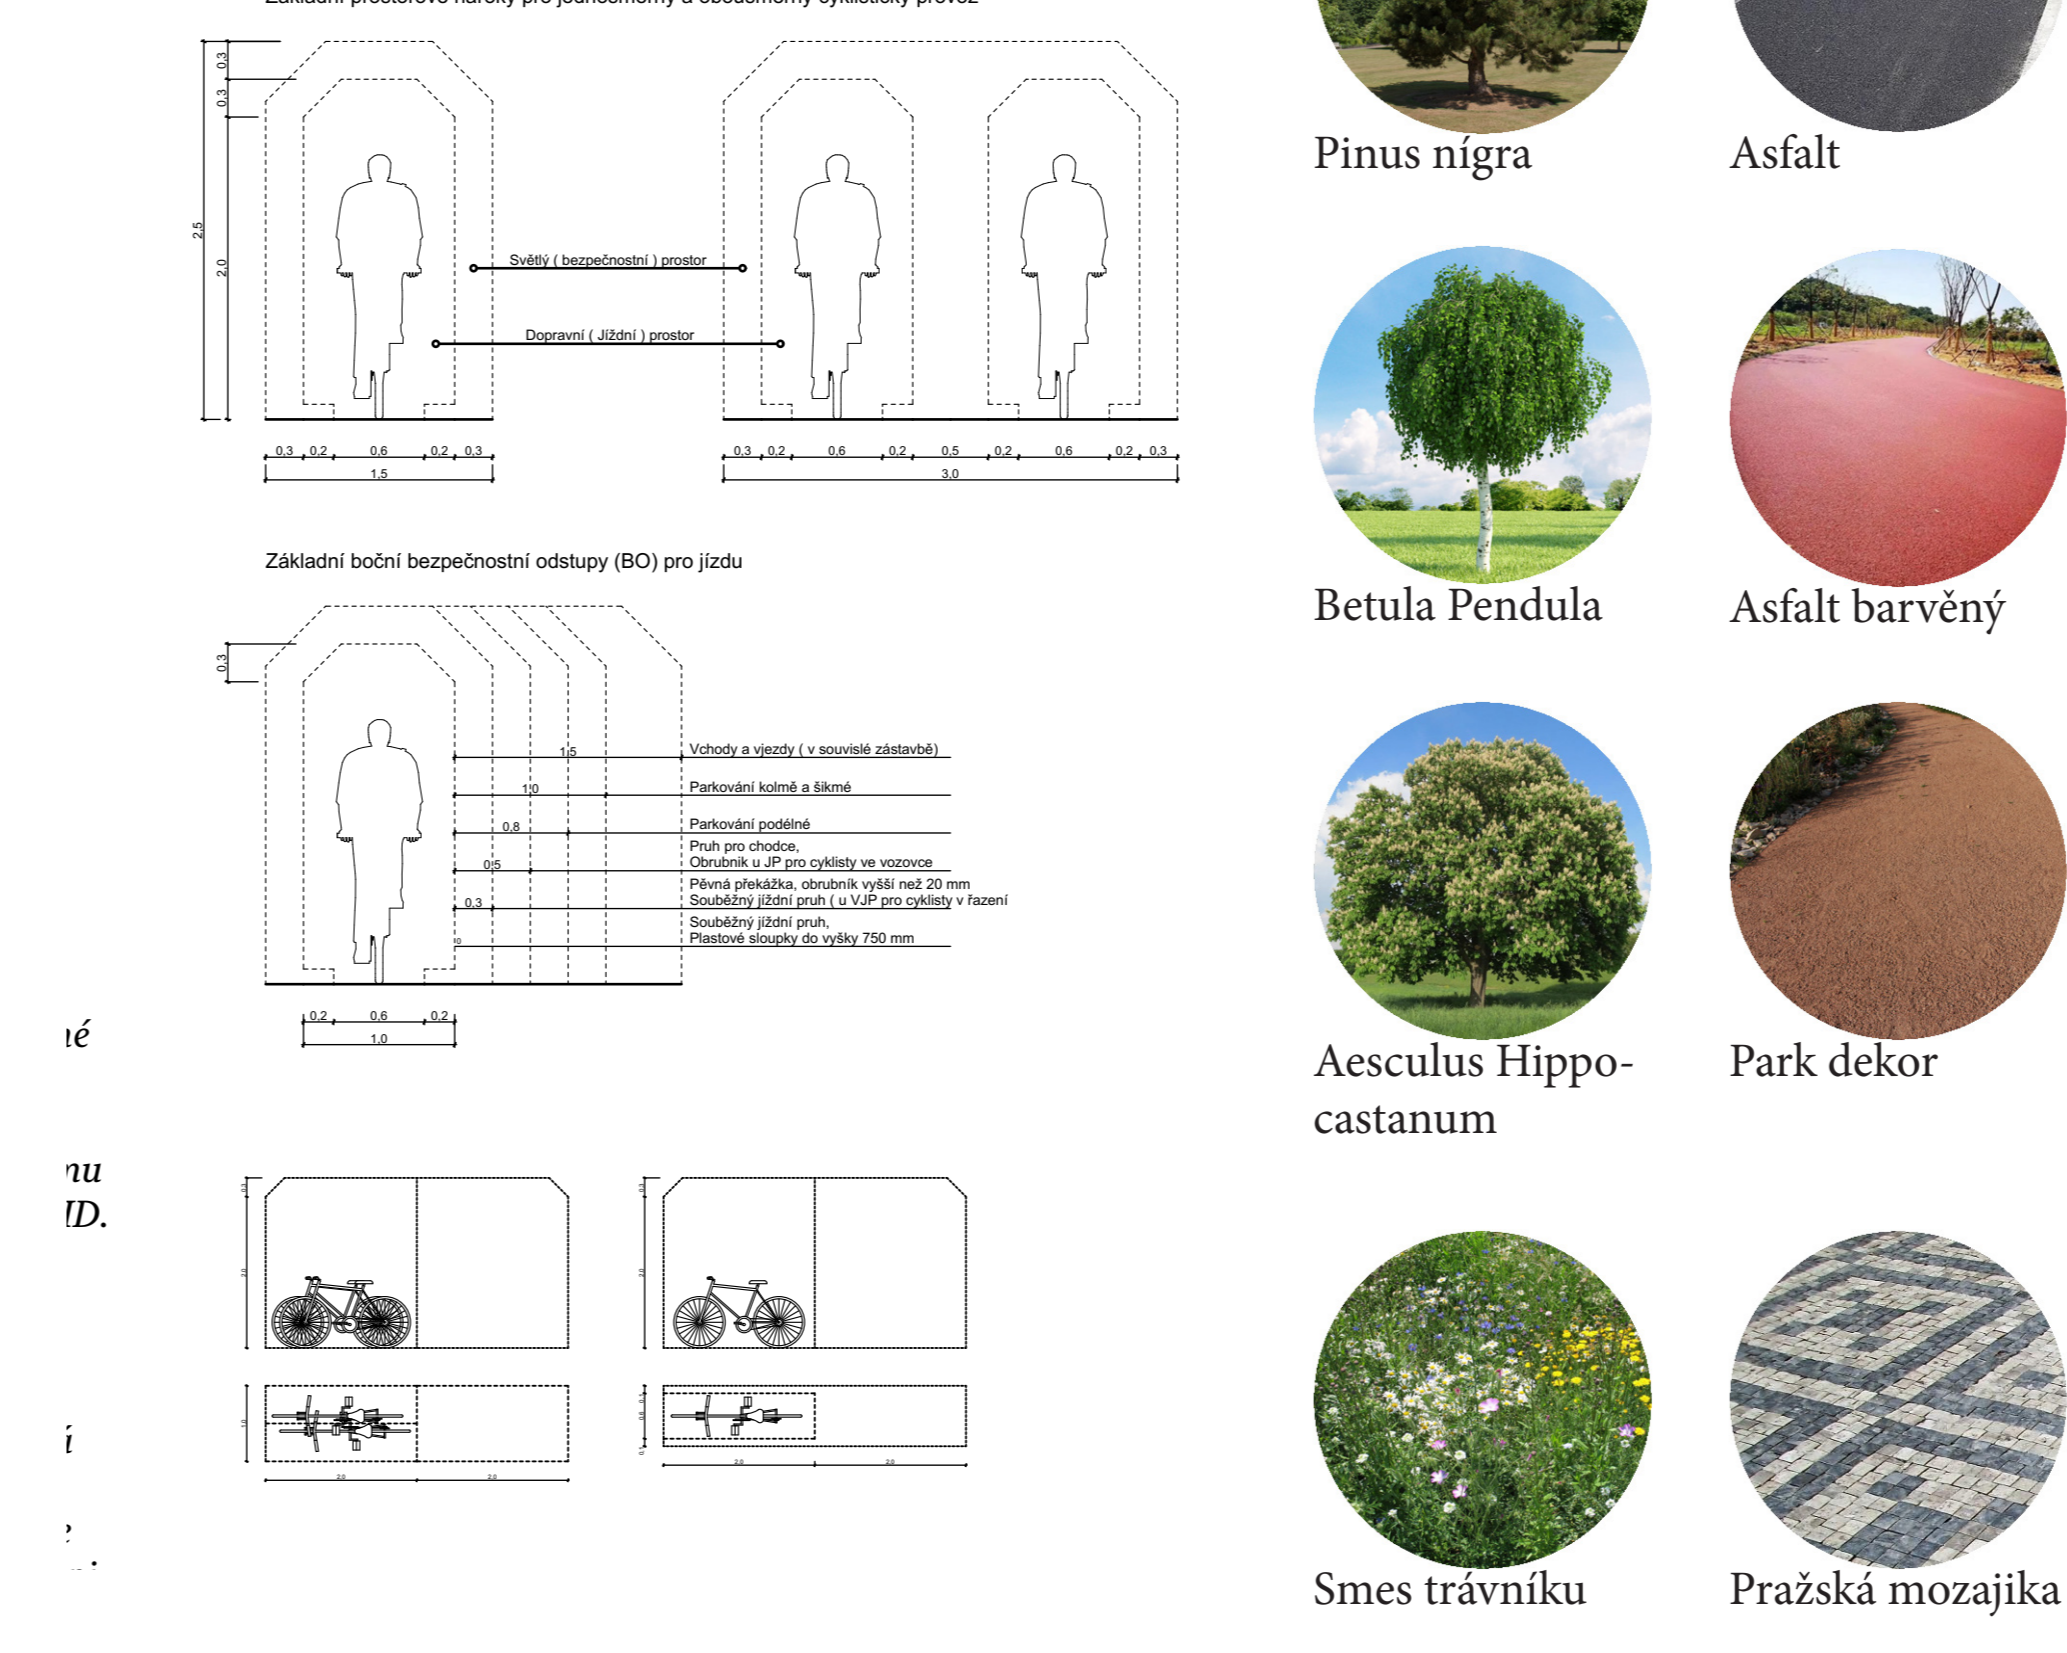

**Ekologický pohyb, Cyklistická doprava v Praze 11**

Řešené území se nachází na jihu Prahy, v katastrálním území Praha 11, Háje. Návrh se zabývá řešením přílehlých prostor u stanice metra a konečné autobusové zastávky Háje. Cílem práce je rozvoj cyklistické infrastruktury. Návrh nových prvků spravovaných v před diplomovou prací a její implementace do skutečného projektu. Navrch je rozdělen na 3 velké části které jsou různé ale propojeny mezi sebou. Bytový soubor a přílehlé plochy je soukromější část návrhu je oddělena stromofilním a předzahrádkami. Veřejná část leží mezi bytovým souborem a rozsáhlým autobusovým parkovištěm. Jejich součástí jsou náměstí, výstavní plochy, dětské hřiště a rekreační plochy, které propojí sruženou cyklostezku. Pomocí terénních úprav vstup do metra bude umožněn i z navržené cyklostezky. Co umožňuje vytvořit klidné přístupné reprezentativní, rekreační plochy. Nástupišťe a rozsáhlé autobusové parkoviště tvoří velkou bariéru. Reorganizace parkoviště podřídilo jeho plochu zmenšit, obklopit zelenými plochami a vytvořit další spojení. Tato úpravy lze aplikovat v době stavby plánované tramvajové trati, která bude v ulici Opatovská. Rozsáhlé zelené plochy v jižní části řešeného území bylo řešeno trojitým jako městská zeleně pro propojení systému celkového systému zeleně v Praze 11. Tedy propojení Centrálního parku s Kundratickým lesem. V parku založený cesty a velká rozlehlá a dětská hřiště. Nasytí který bude sloužit rozlehlou byl formován výhledem metra v 1970 letech, a vyrovnáním bilance navržených terénních úprav v okolí vstupu metra. Hlubka metra umožňuje výsadbu stromů nad stávající vestibulu metra Háje. Tedy o 2 stromofilní jedno z Tilia Tomentosa které odděluje bytový soubor od liniového parku přináší soukromí. Auculus Hippocastanum odděluje liniový park od silnice. Prunus Serrulata tvoří důležité barevné akcenty. Úpravy přílehlých silnic na jihu prodlužuje Centrální park do řešeného území. Bezpeční přechod silnice zajištění navrženou zónou 30. Na jiho-východě je plánovaná Velká stavba radnice pro Prahu 11. Tato velká proměna ovlivňuje návrh. Jako reakce tedy byl navržen ostrůvek v silnici pro tramvaje a autobus který bude sloužit jako reprezentativní a důležitý dopravní uzel. V návrhu je navržen 2 veřejné parkovací kol, každý s doplňující funkce jako kavárna a servis s celkovou kapacitou cca 100 parkovacích míst.


**EKOLOGICKÝ POHYB CYKLISTICKÁ DOPRAVA PRAHA 11**

Bc. Fedor Yurchenko  
atelier REHWALDT  
zs 2022/2023



**EKOLOGICKÝ POHYB CYKLISTICKÁ DOPRAVA PRAHA 11**

Bc. Fedor Yurchenko  
atelier REHWALDT  
zs 2022/2023

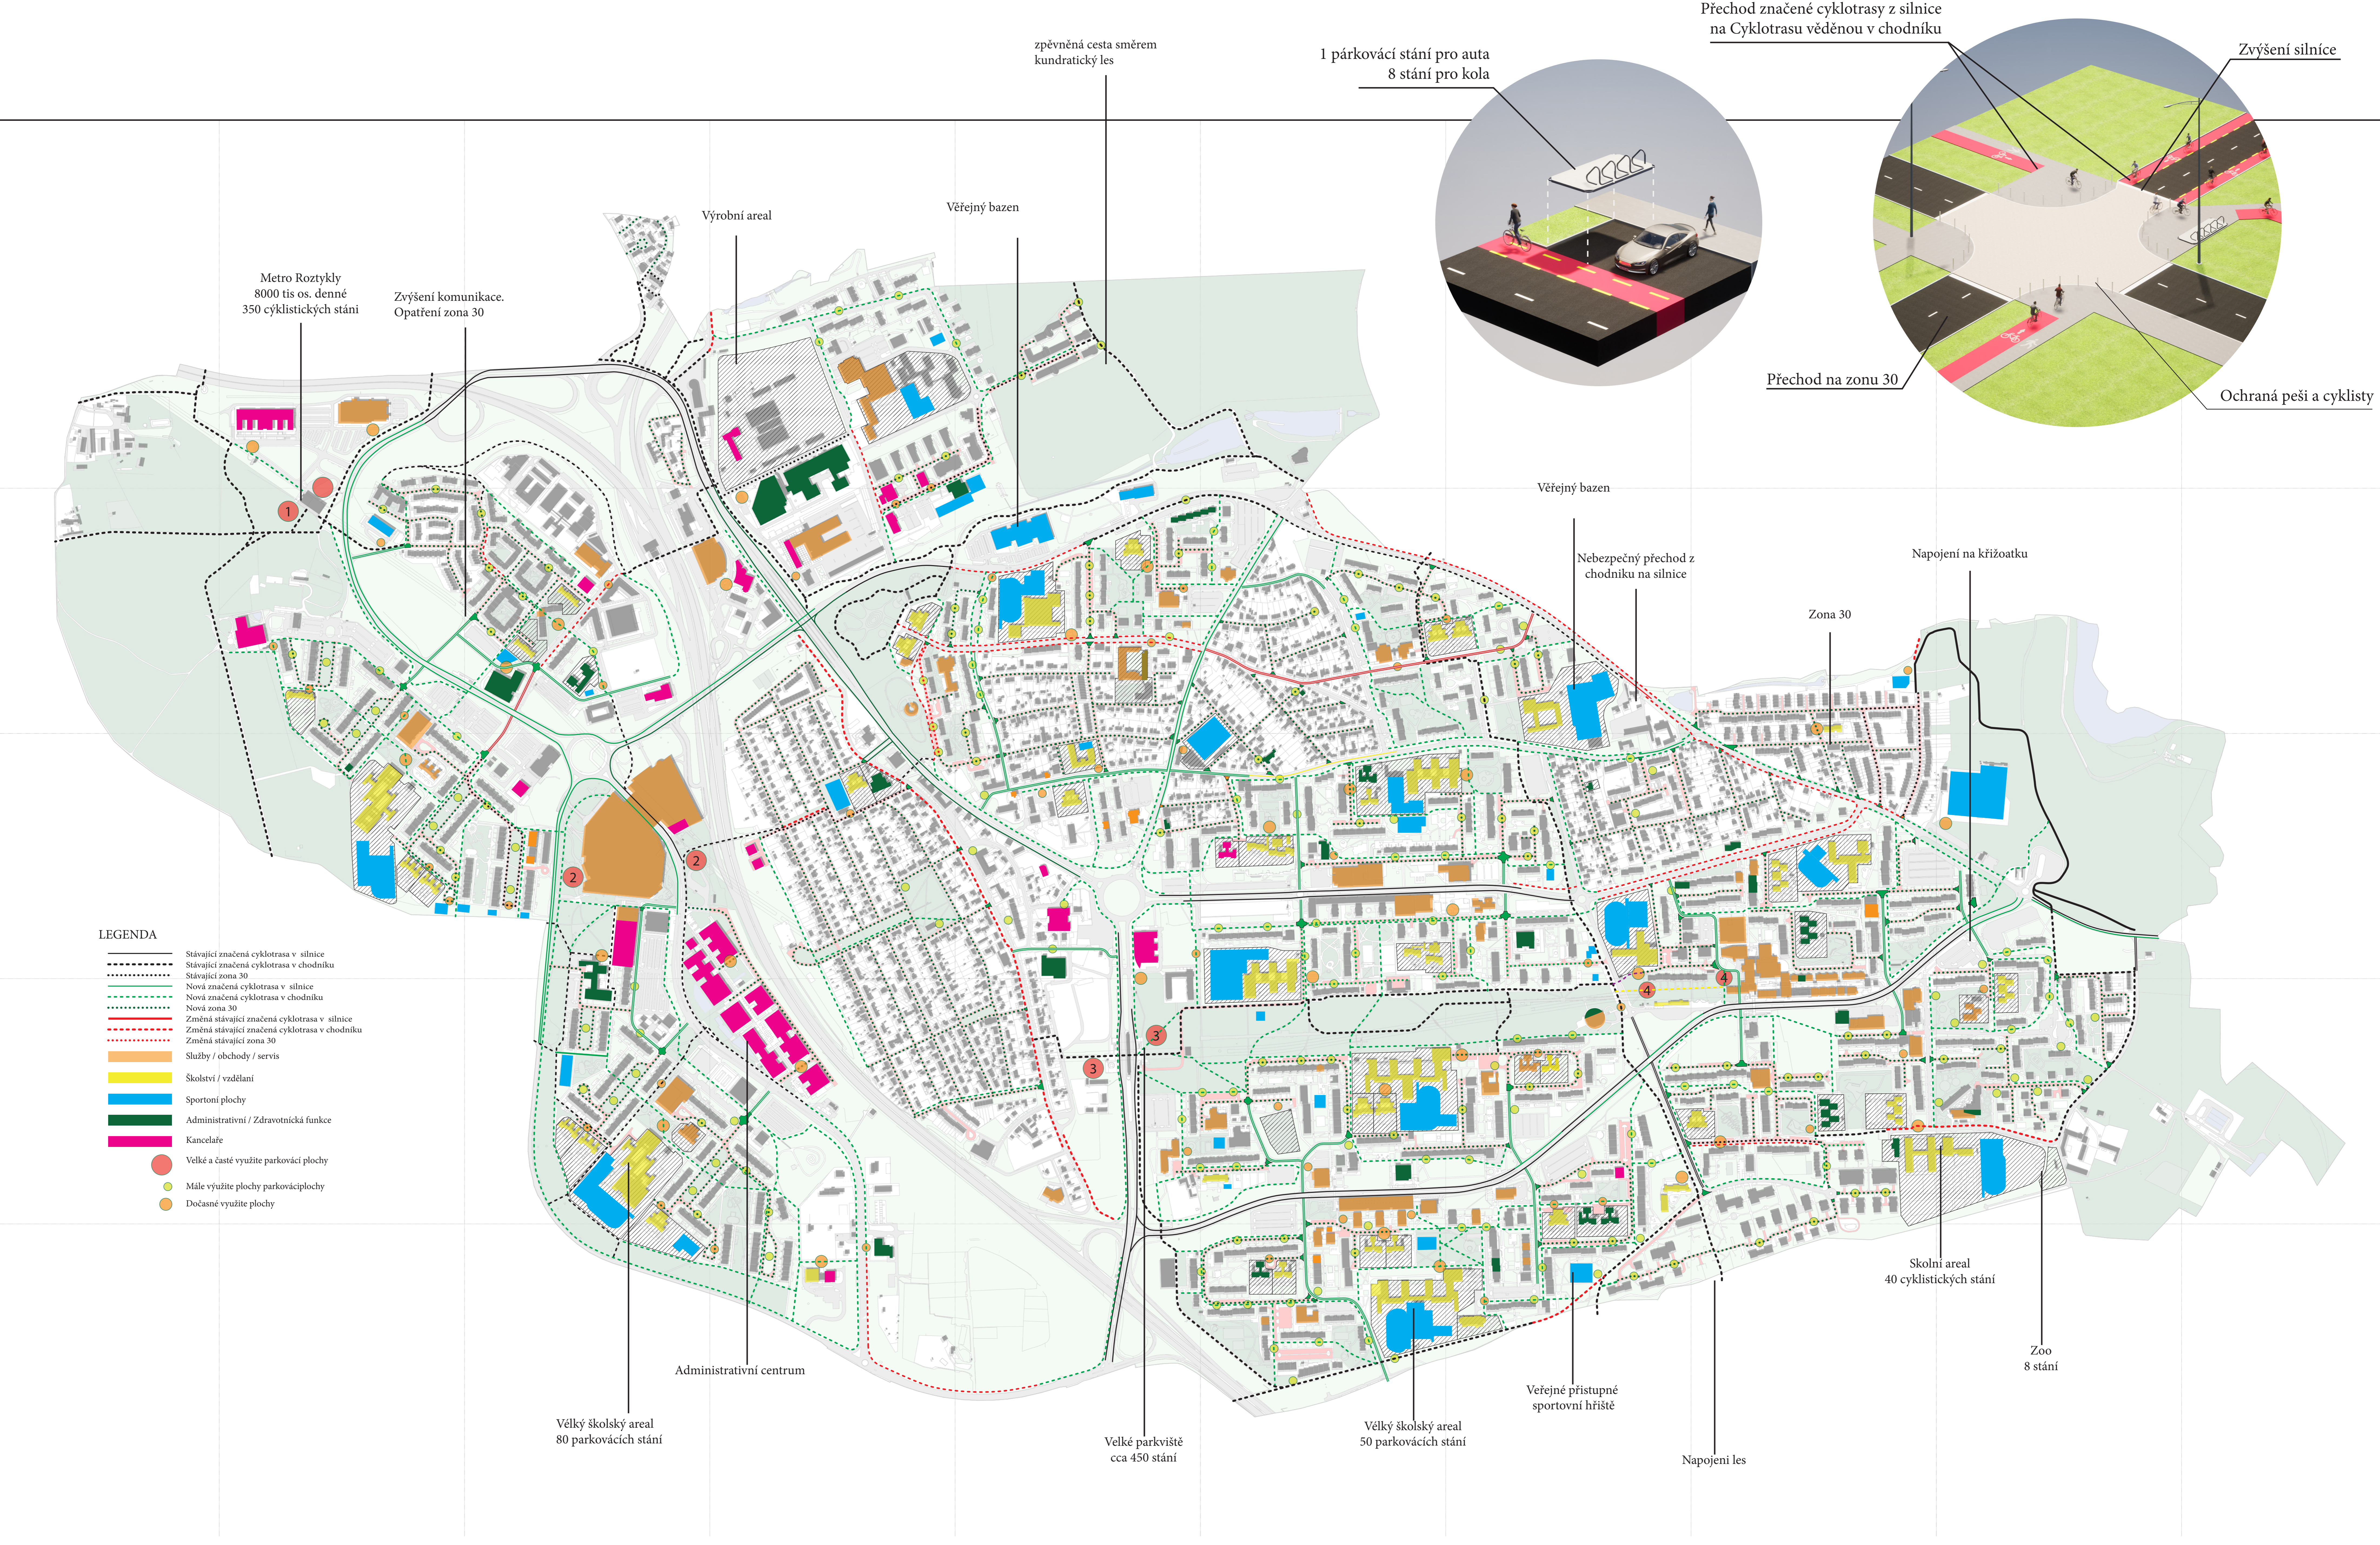

- LEGENDA**
- Stávající značená cyklotrasa v silnici
  - Stávající značená cyklotrasa v chodníku
  - Stávající zóna 30
  - Nová značená cyklotrasa v silnici
  - Nová značená cyklotrasa v chodníku
  - Nová zóna 30
  - Změna stávající značená cyklotrasa v silnici
  - Změna stávající značená cyklotrasa v chodníku
  - Změna stávající zóna 30
  - Služby / obchody / servis
  - Skolní / vzdělání
  - Sportovní plochy
  - Administrativní / Zdravotnická funkce
  - Kanceláře
  - Velké a časté vyvýšené parkovací plochy
  - Mlé-výšleté plochy parkovacích plochy
  - Dobíjecí-výšleté plochy

**EKOLOGICKÝ POHYB CYKLISTICKÁ DOPRAVA PRAHA 11**

Bc. Fedor Yurchenko  
atelier REHWALDT  
zs 2022/2023



**EKOLOGICKÝ POHYB CYKLISTICKÁ DOPRAVA PRAHA 11**

Bc. Fedor Yurchenko  
atelier REHWALDT  
zs 2022/2023

