

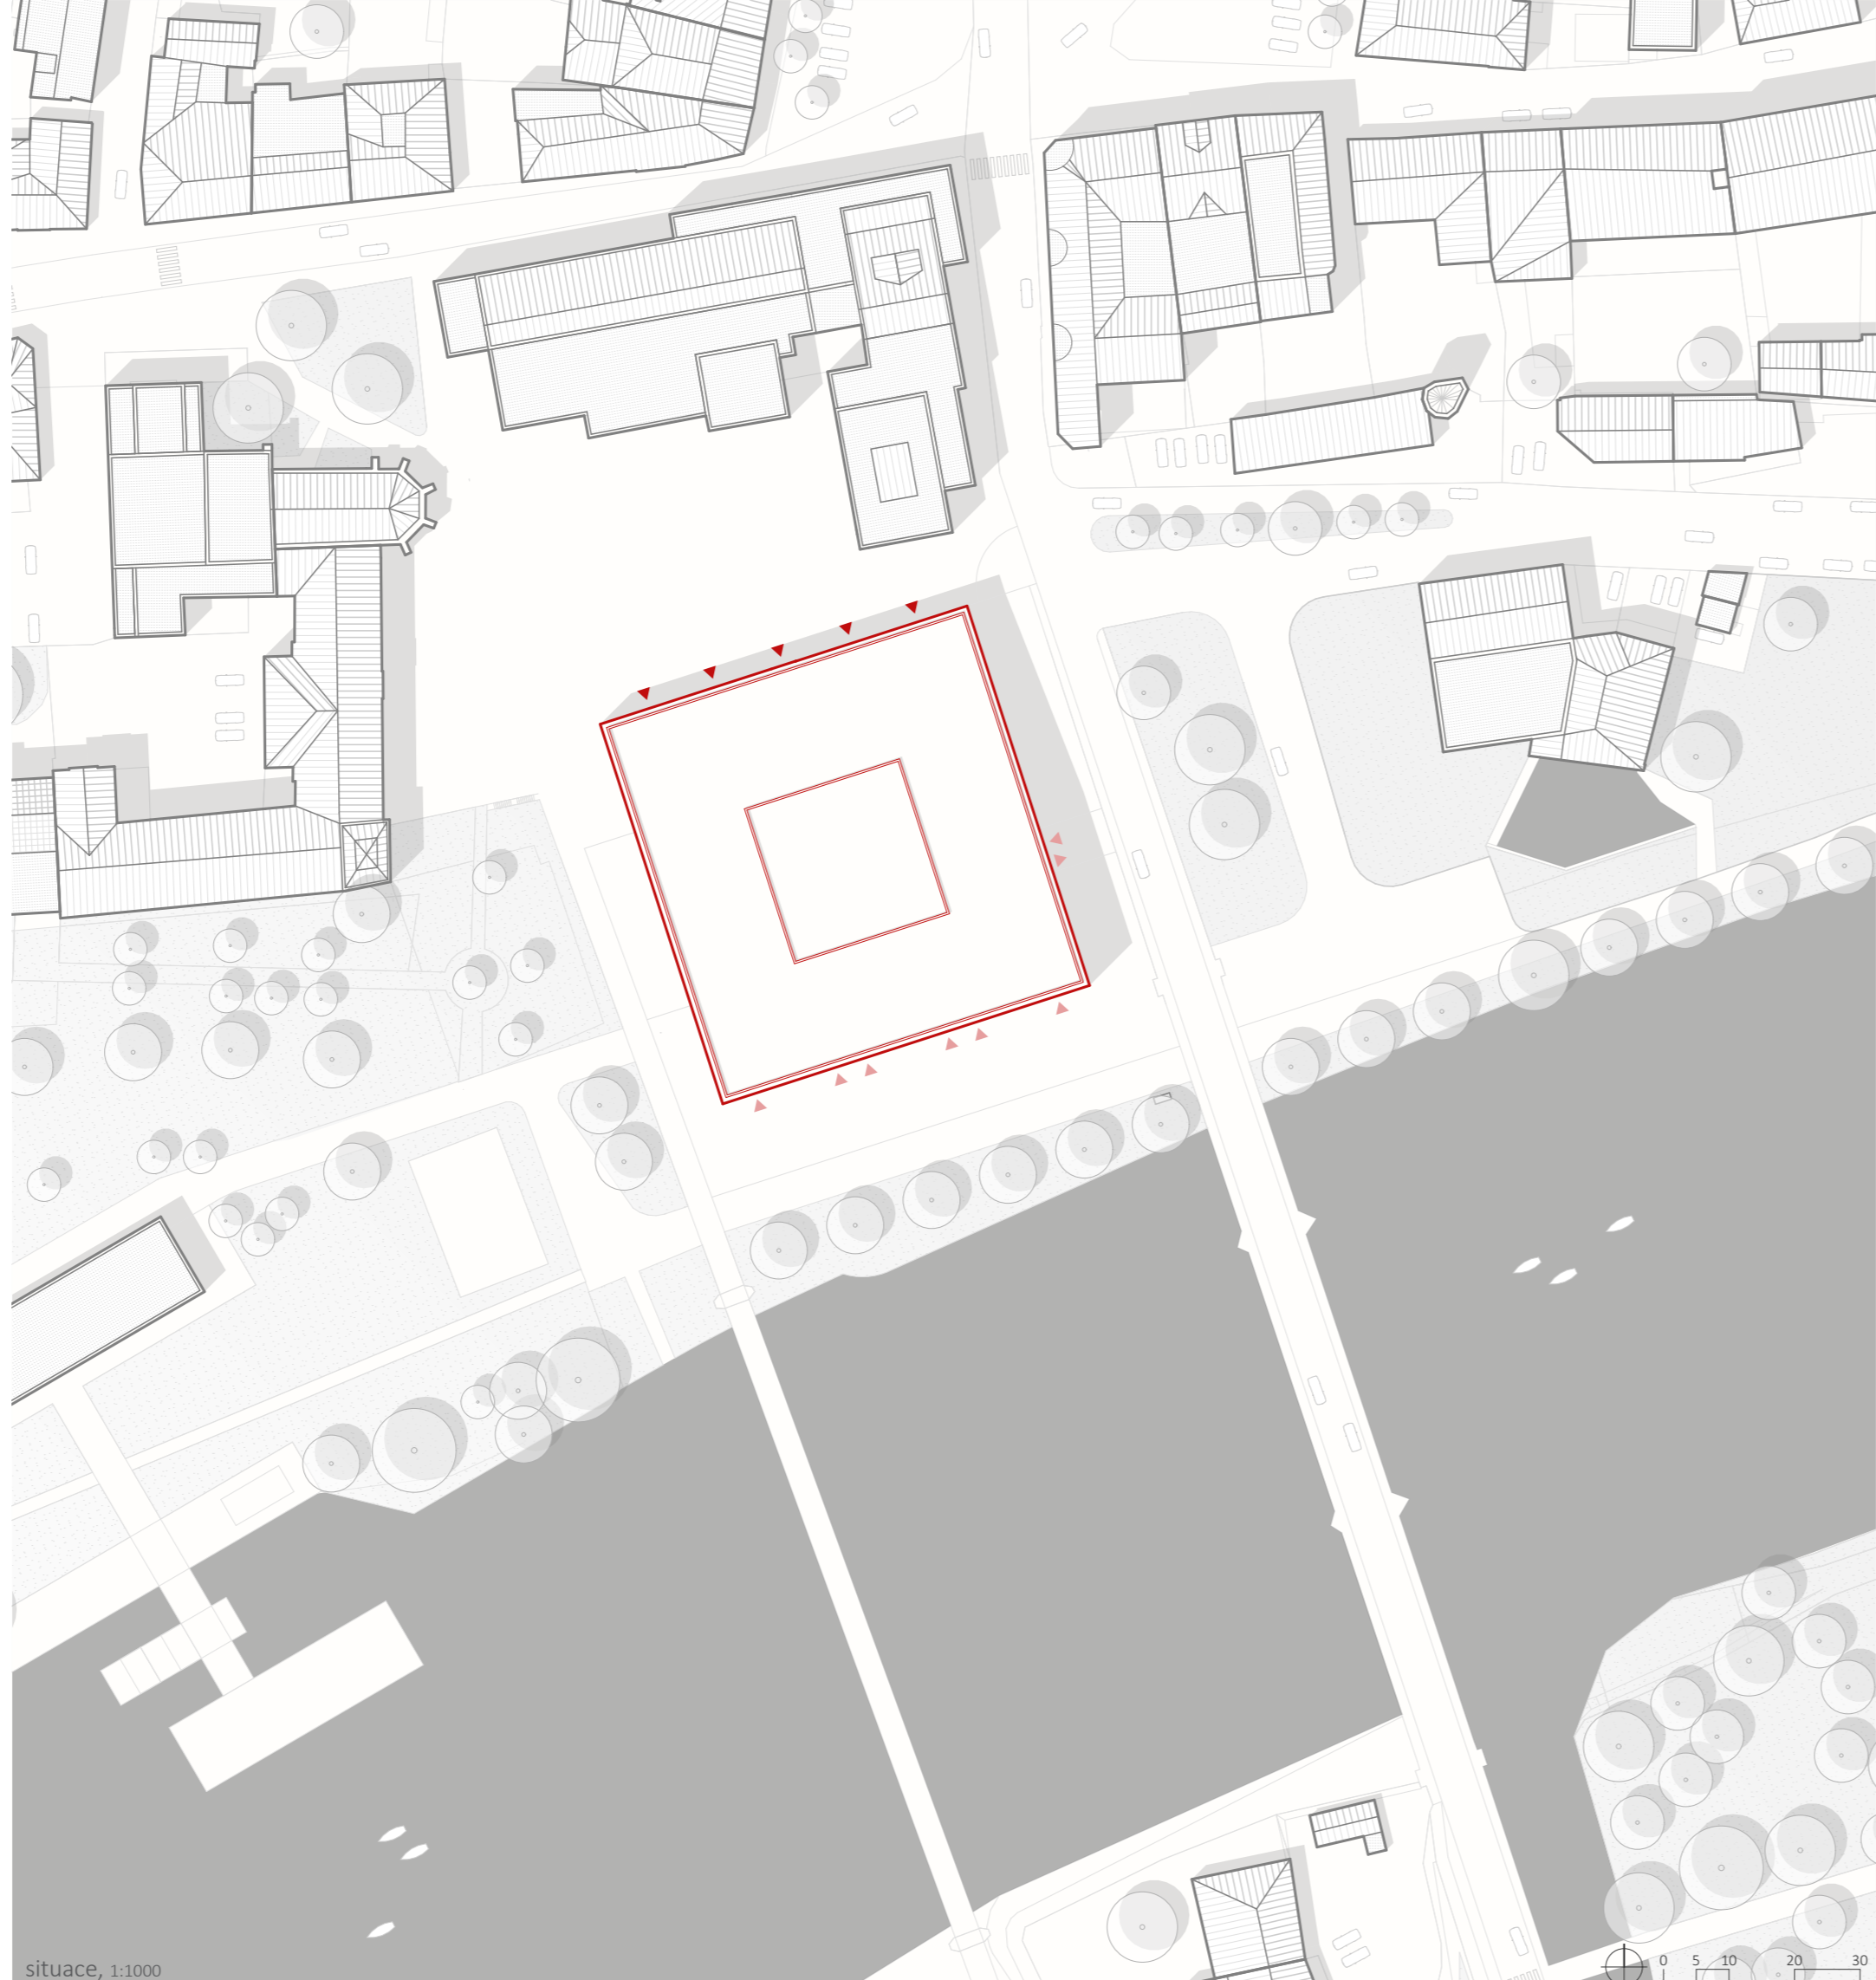
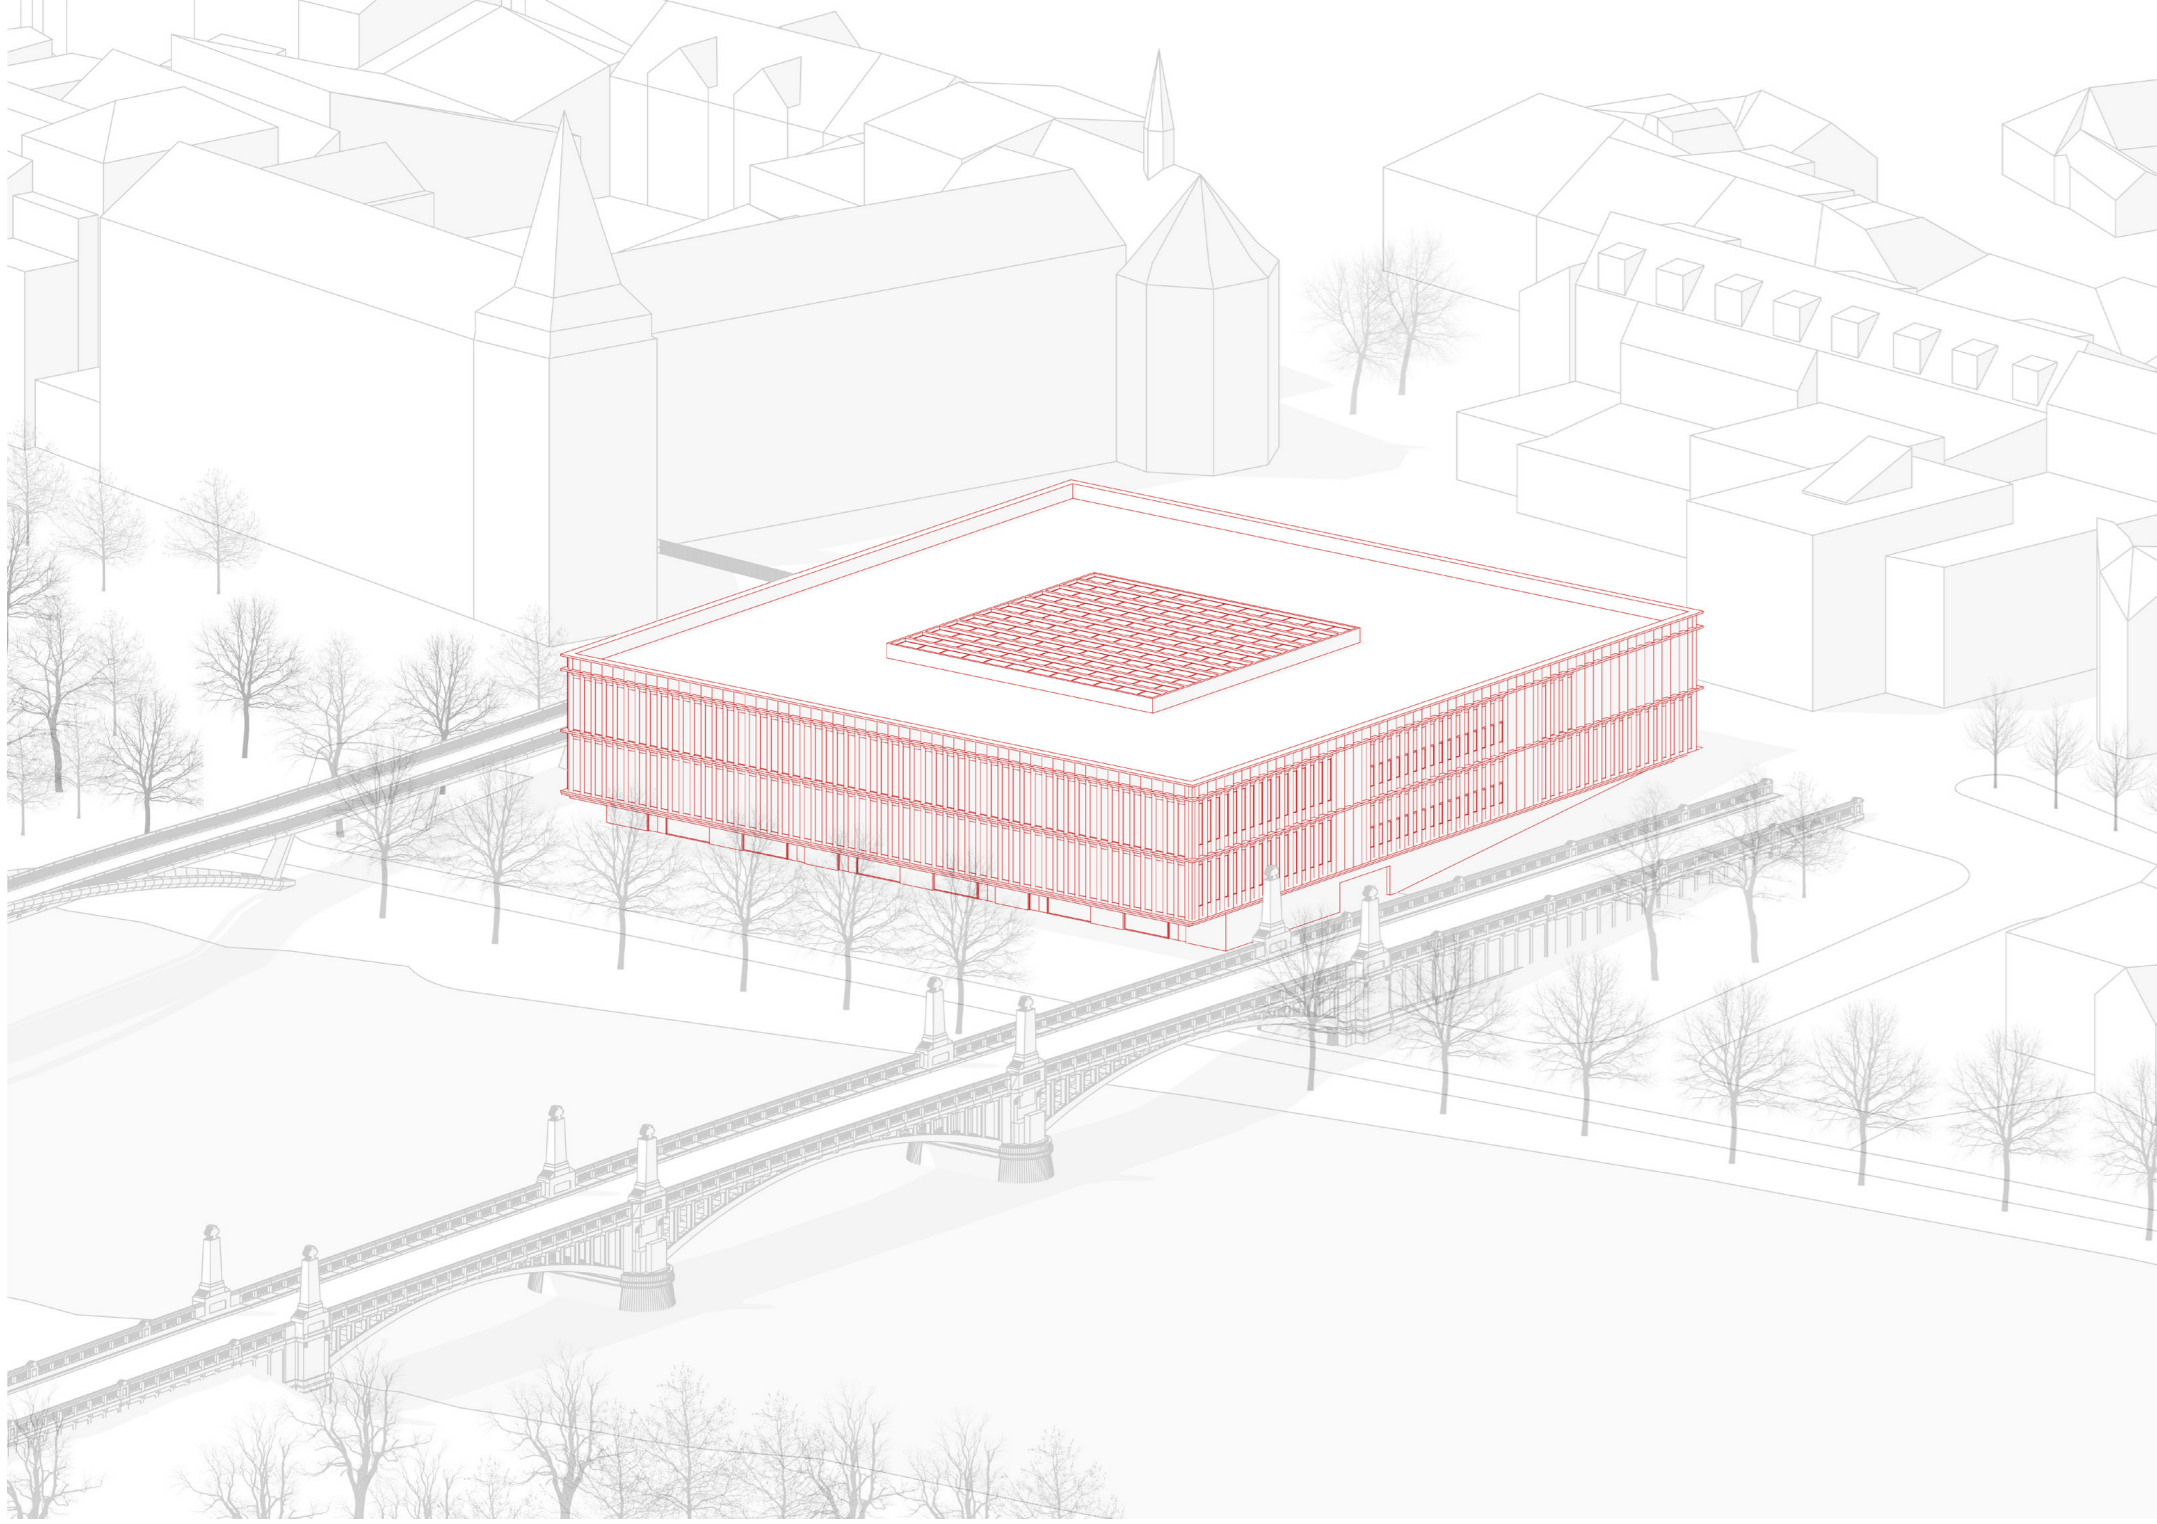
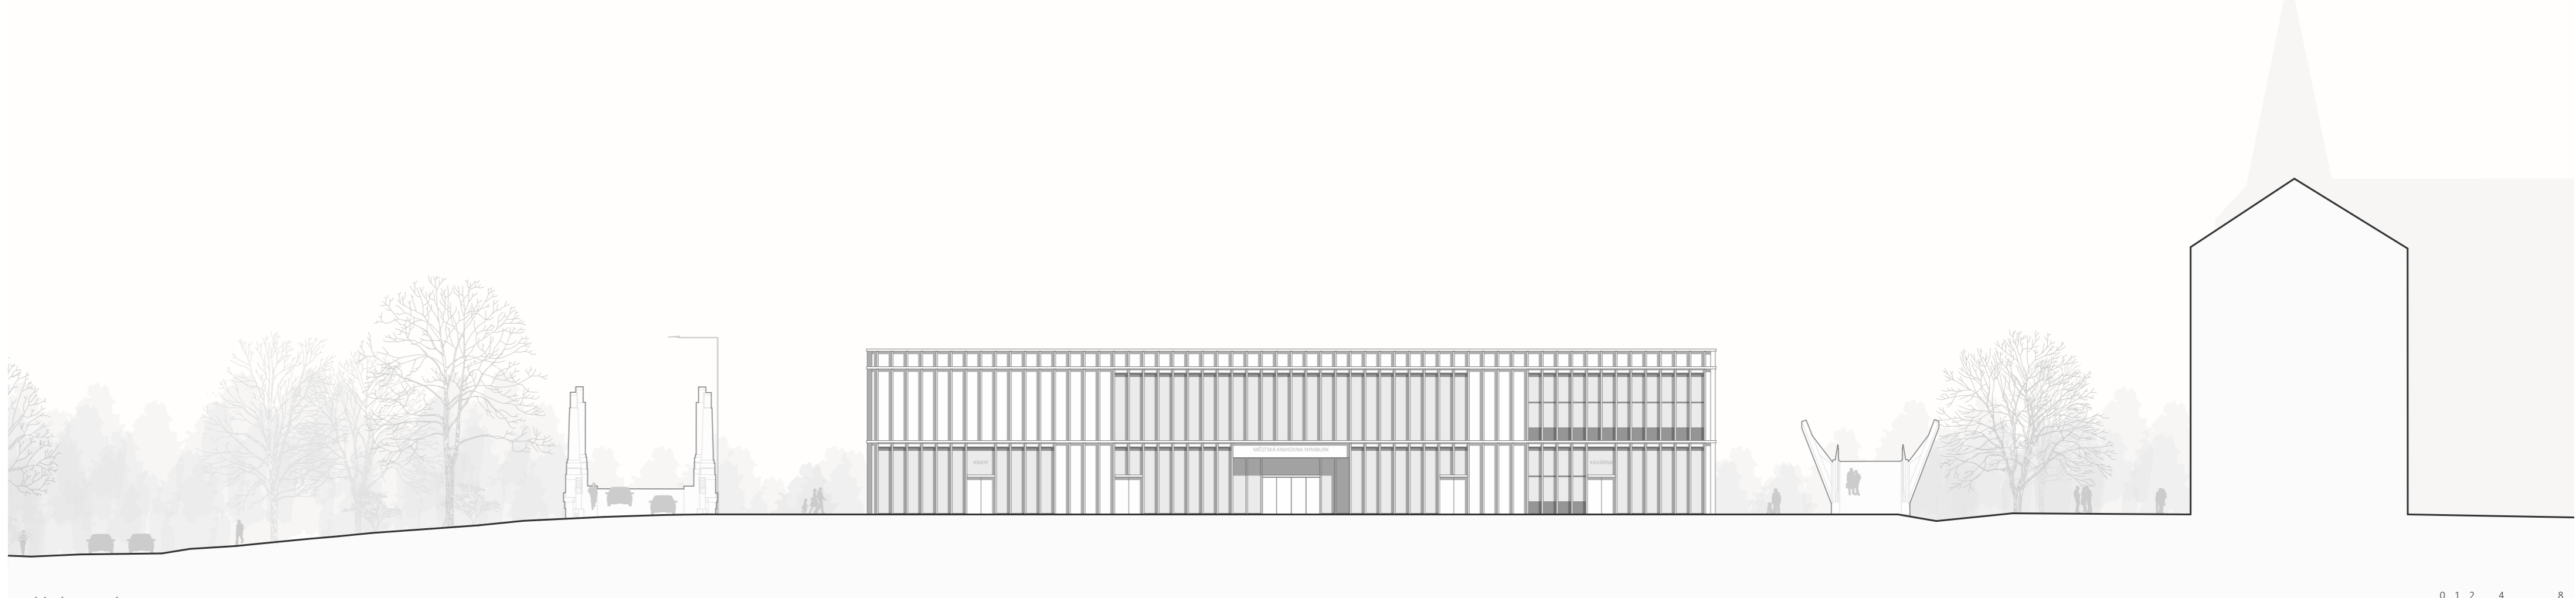
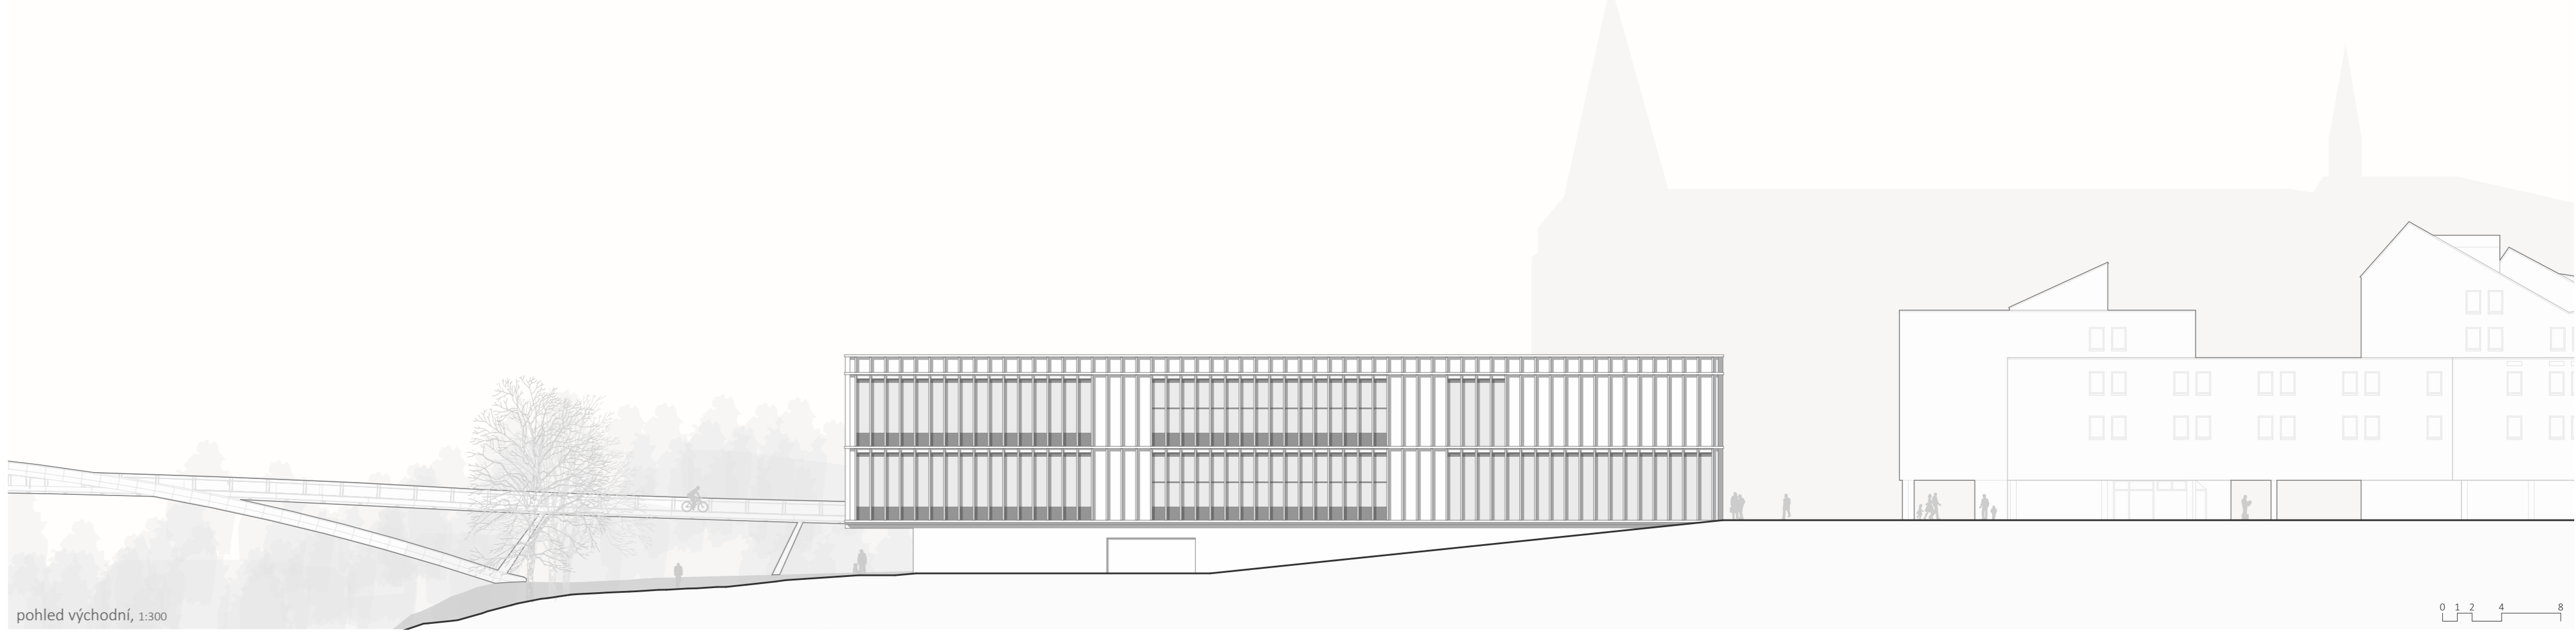
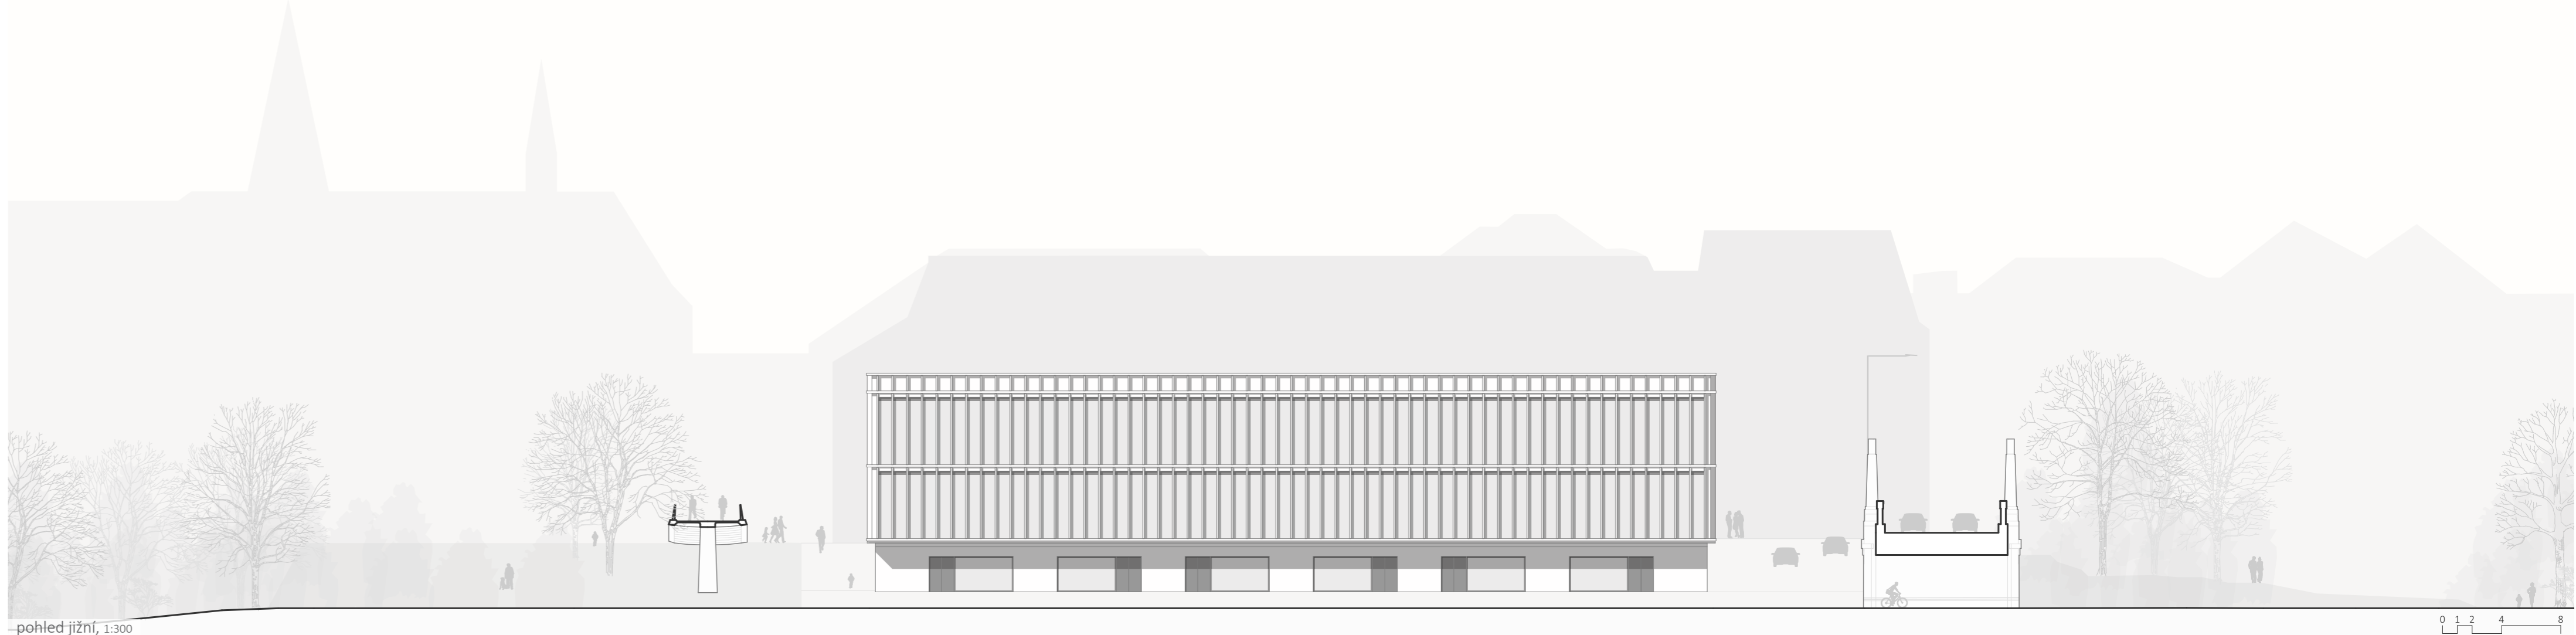
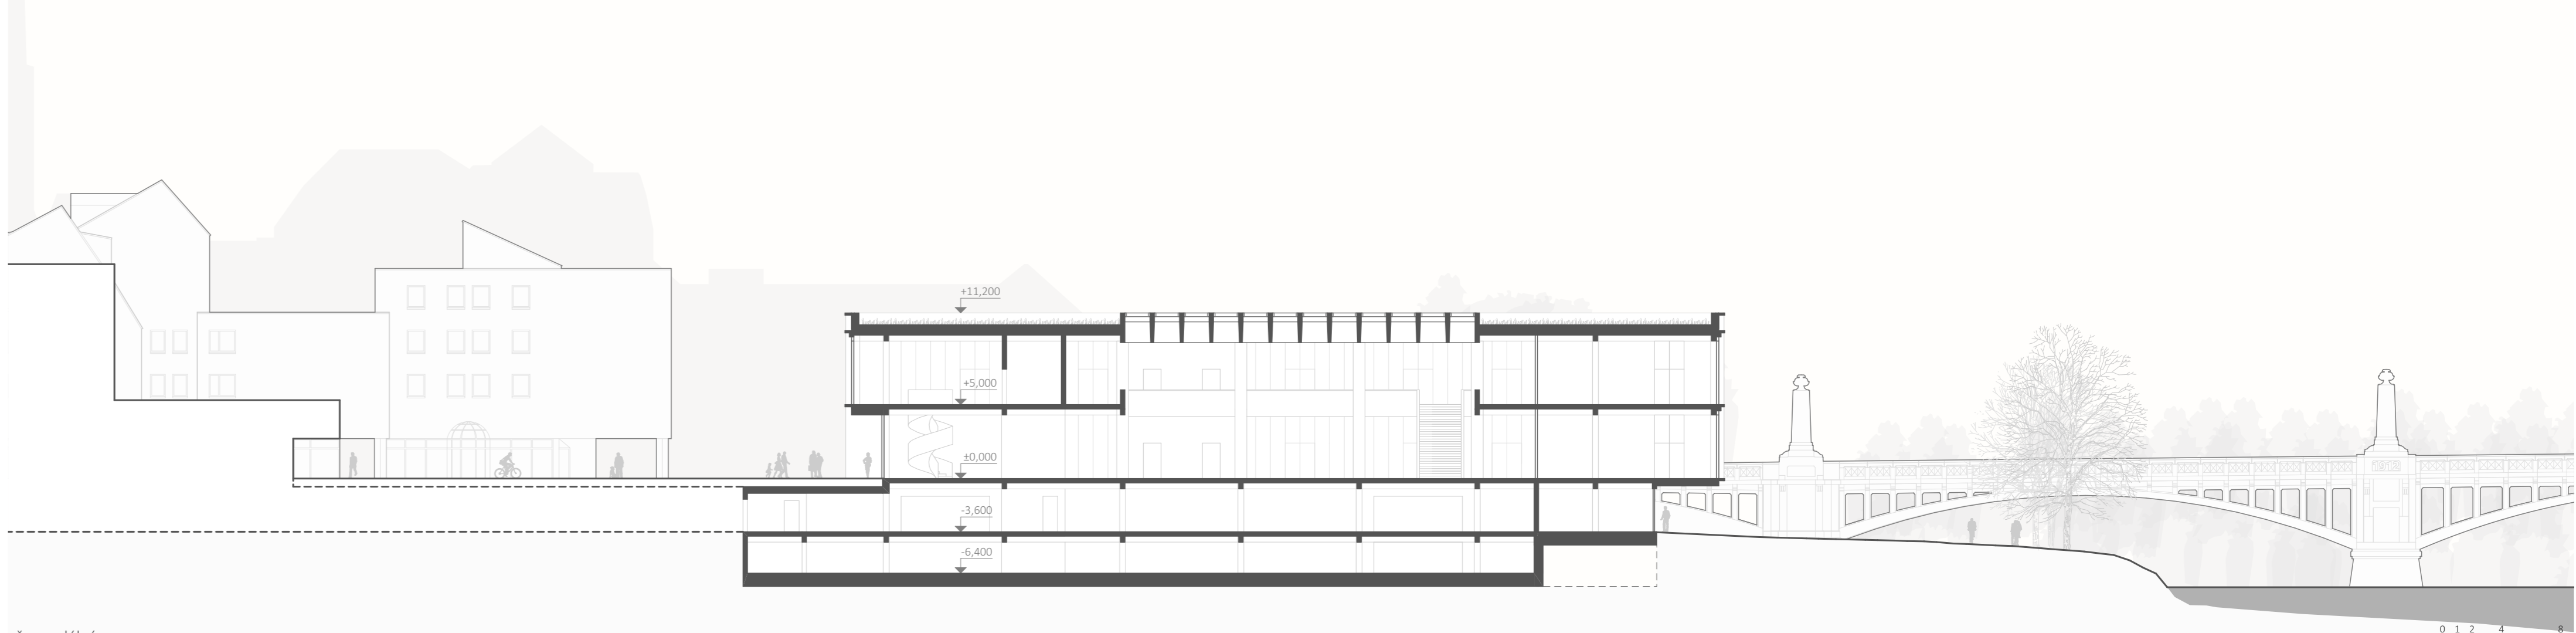


MĚSTSKÁ KNIHOVNA NYMBURK
diplomová práce

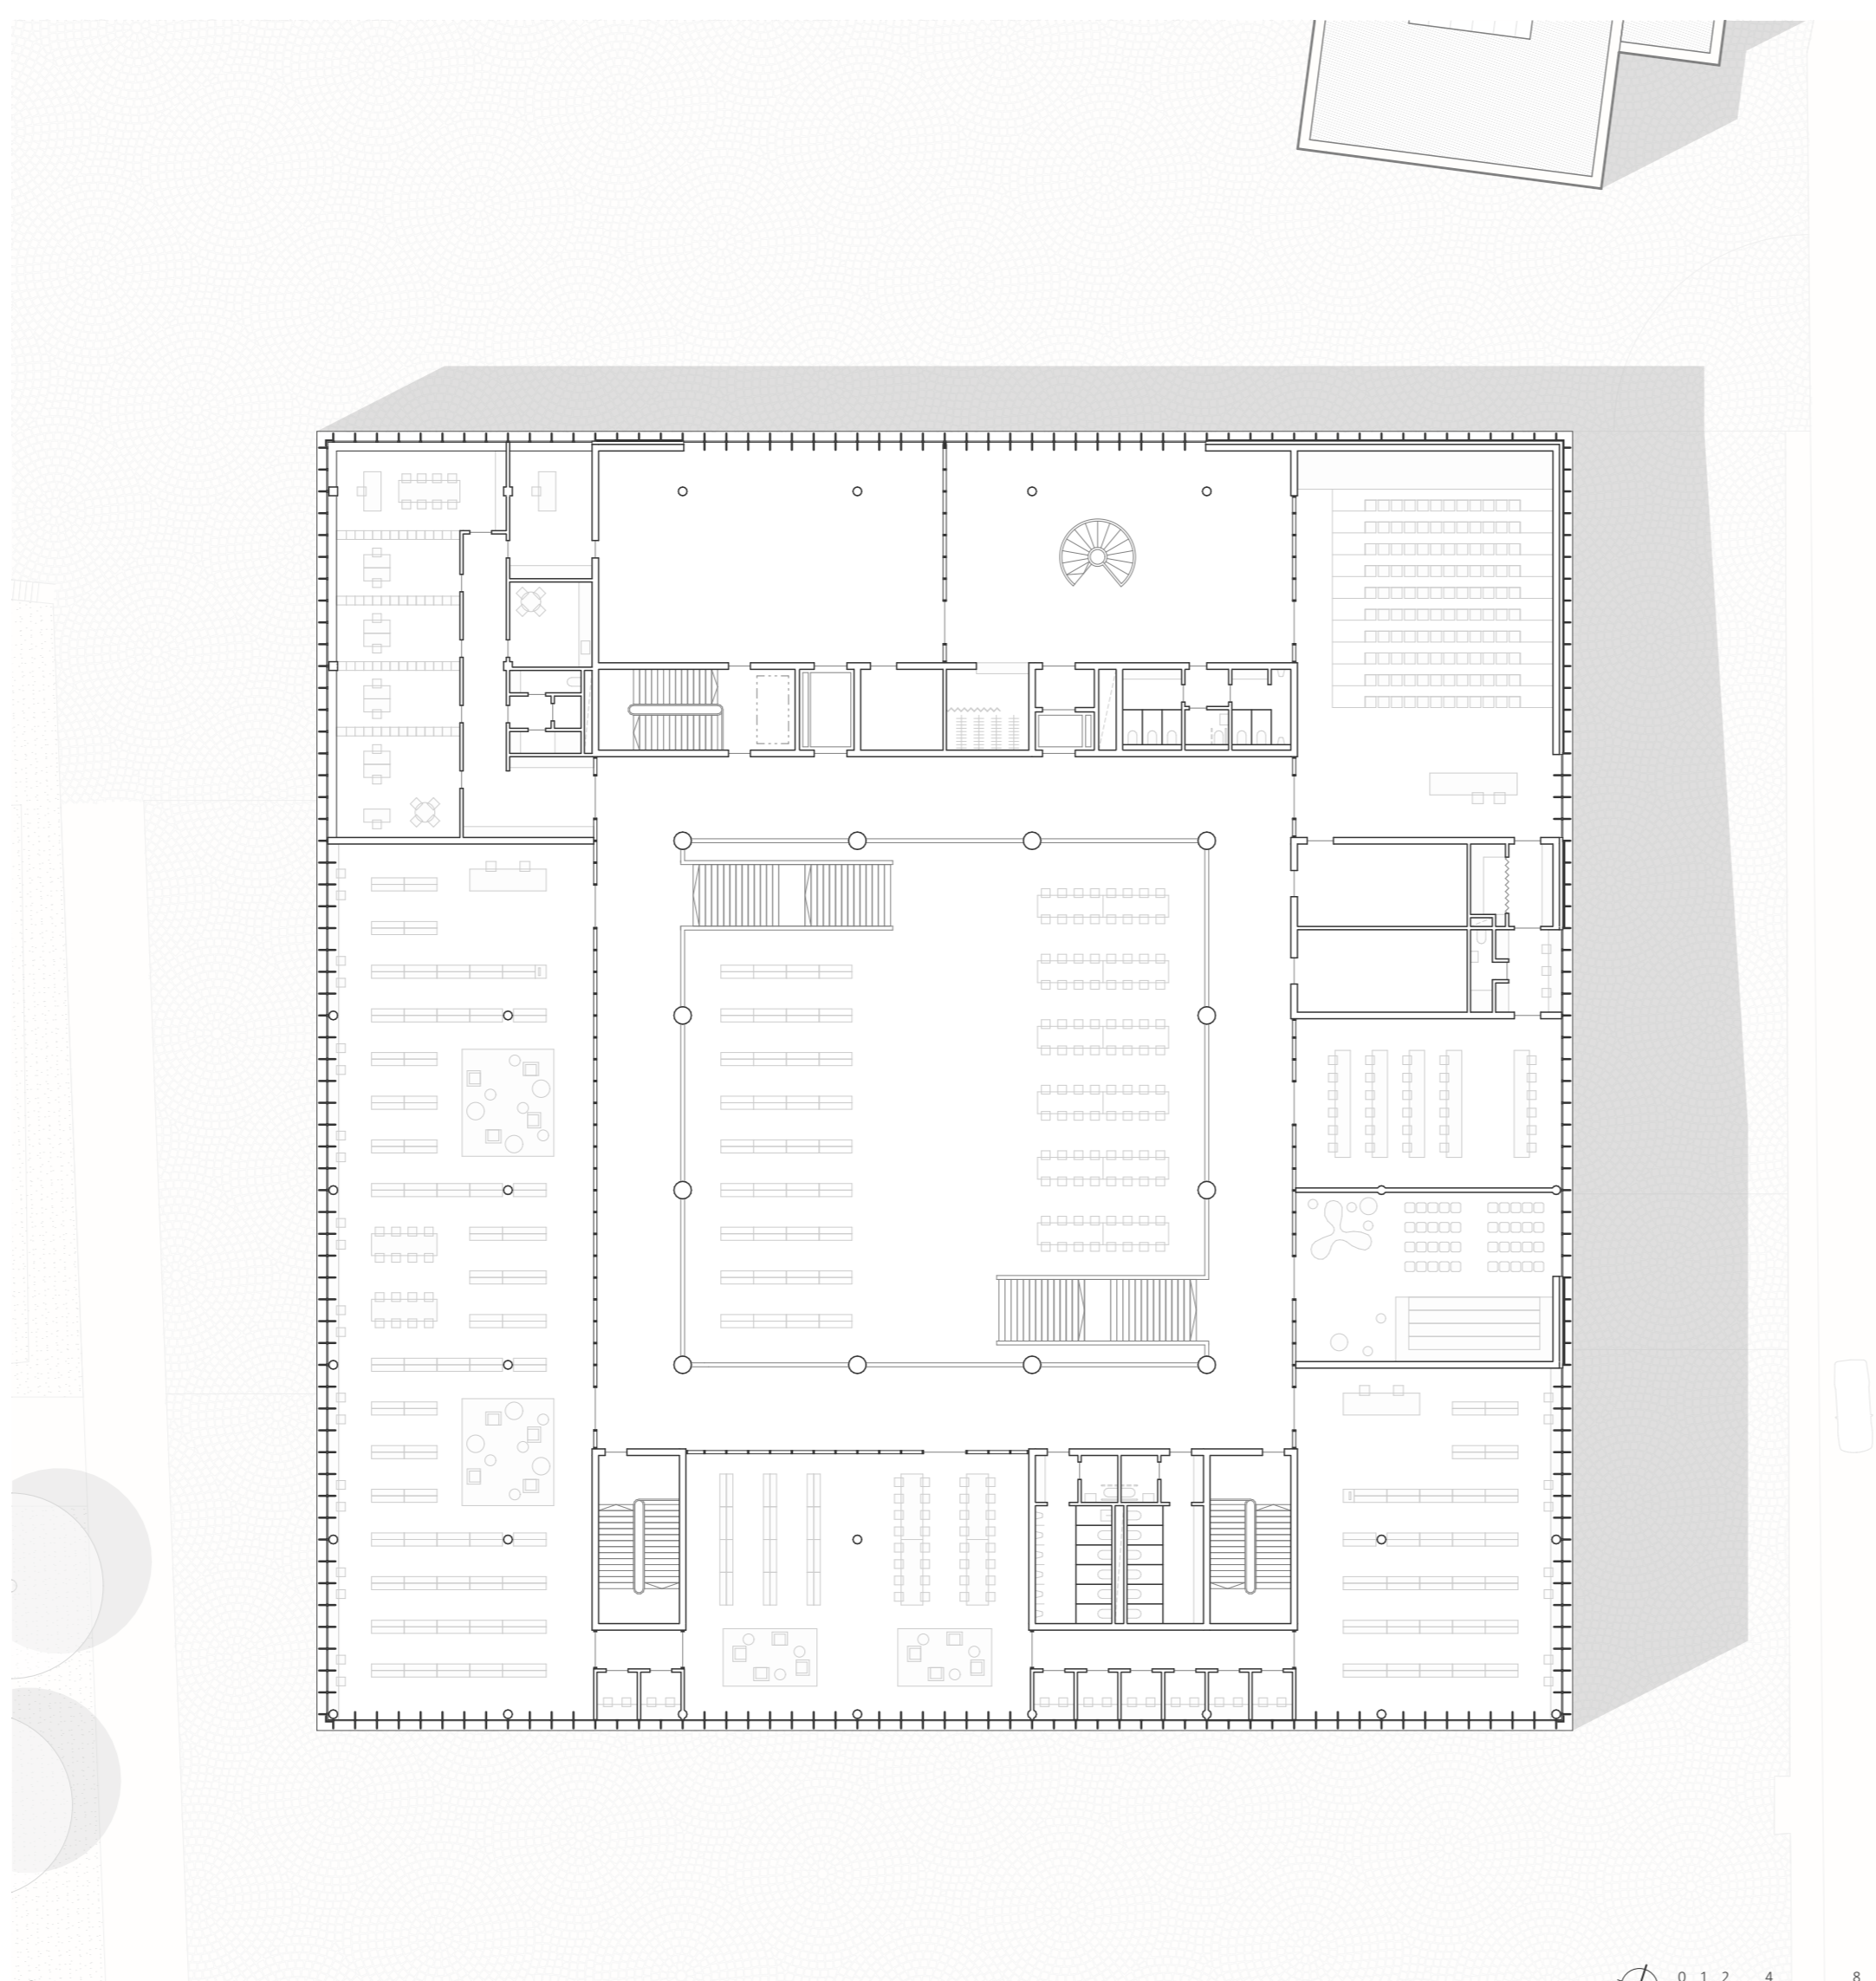




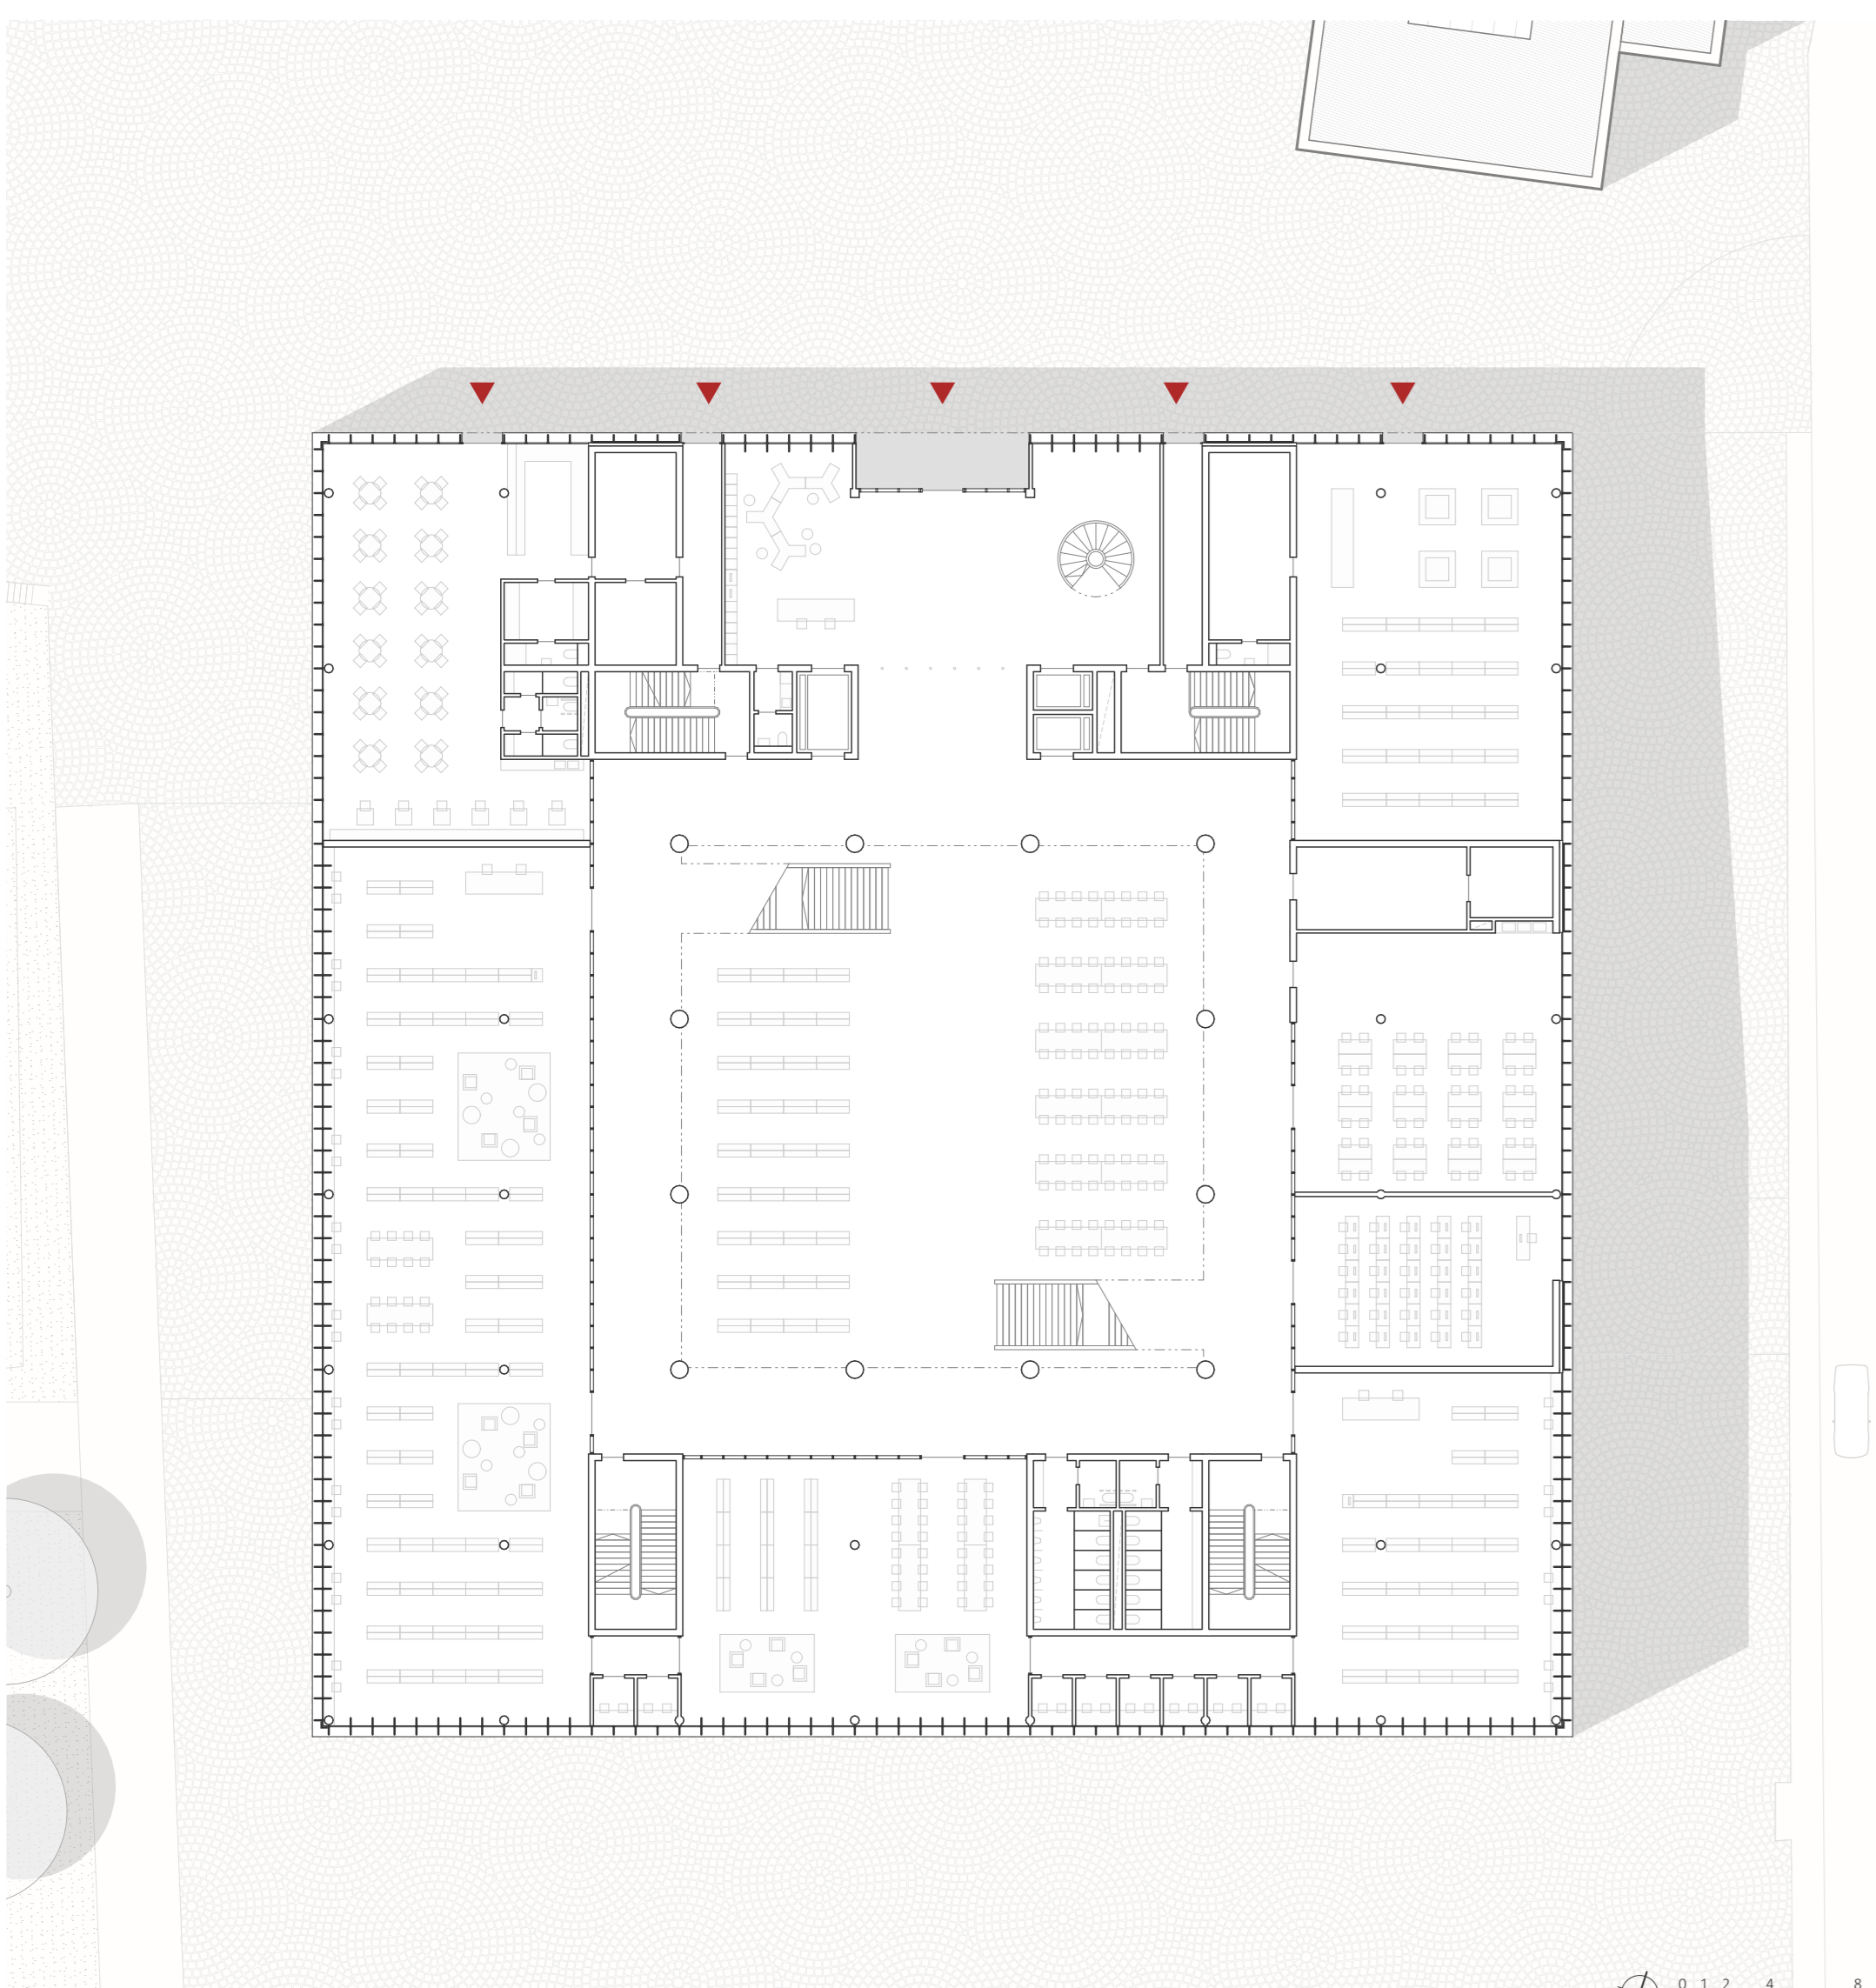

BC. JAN KROUSKÝ
ateliér Plicka & Škrna | FA ČVUT | z.s. 2022/23