




VINÁŘSTVÍ V MOLDAVSKU

Moderní vinářství je rozmístěno na jihu Moldavska, ve městě Cahul. Lokalita se nachází v zemědělském území. Součástí vinářství je výrobní areál, sklepy pro skladování vína, dále degustační místnost, vinný sklep a restaurace s venkovní terasou. Hmota stavby vychází z jeho třech funkčních celků a je rozdělena na tři jednotlivé hmoty, které jsou vzájemně prolínány. Základem objemu je hmota výroby, která vytváří tuhou pevnou konstrukci. Uprostřed je luxusní prosklený apartmán s výhledem do vinic pro hosty. Hmota restaurace působí lehce. Sklo je významným materiálem tohoto projektu, který umožňuje proměnit ryze průmyslovou budovu nejen v supermoderní, s panoramatickým prosklením na všech boky, ale také umožňuje každému uvnitř budovy vpustit dovnitř celou modrou oblohu, kopce a blízké vinice, sluneční proudy – jak tyto vinice a víno absorbují sílu tohoto požehnaného místa.

VZHLEDOVÉ ŘEŠENÍ

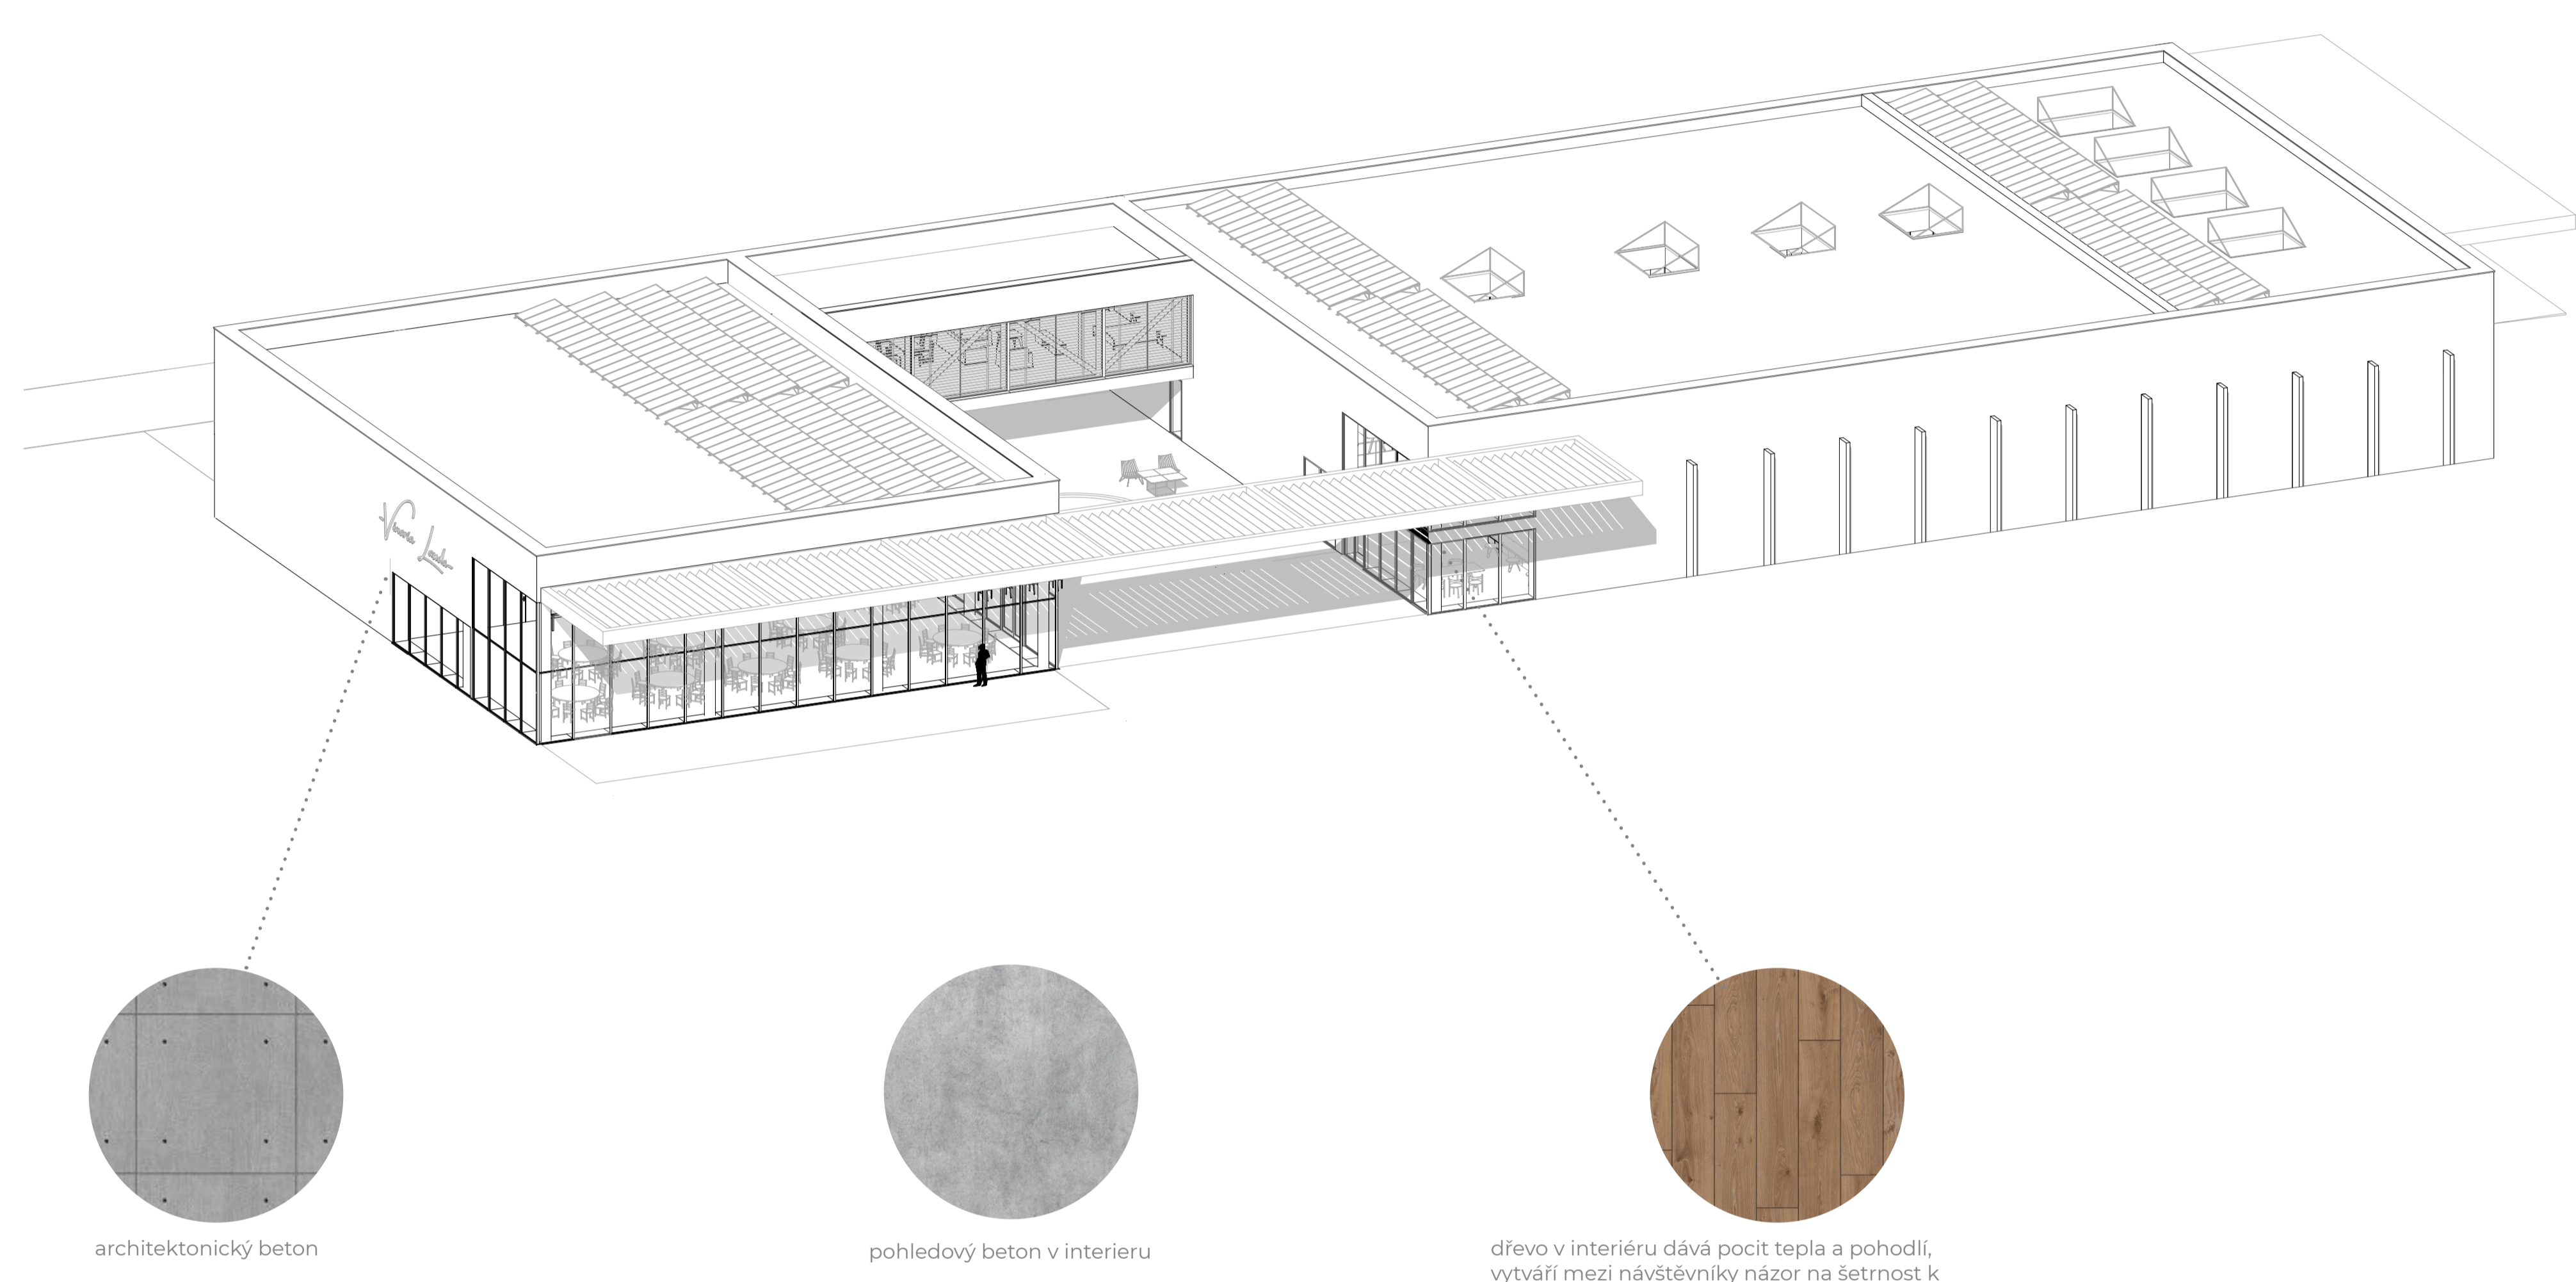


architektonický beton

pohledový beton v interiéru

dřevěná v interiéru dává pocit tepla a pohodlí, vytváří mezi návštěvníky náznak na šetrnost k životnímu prostředí


3D ŘEZ

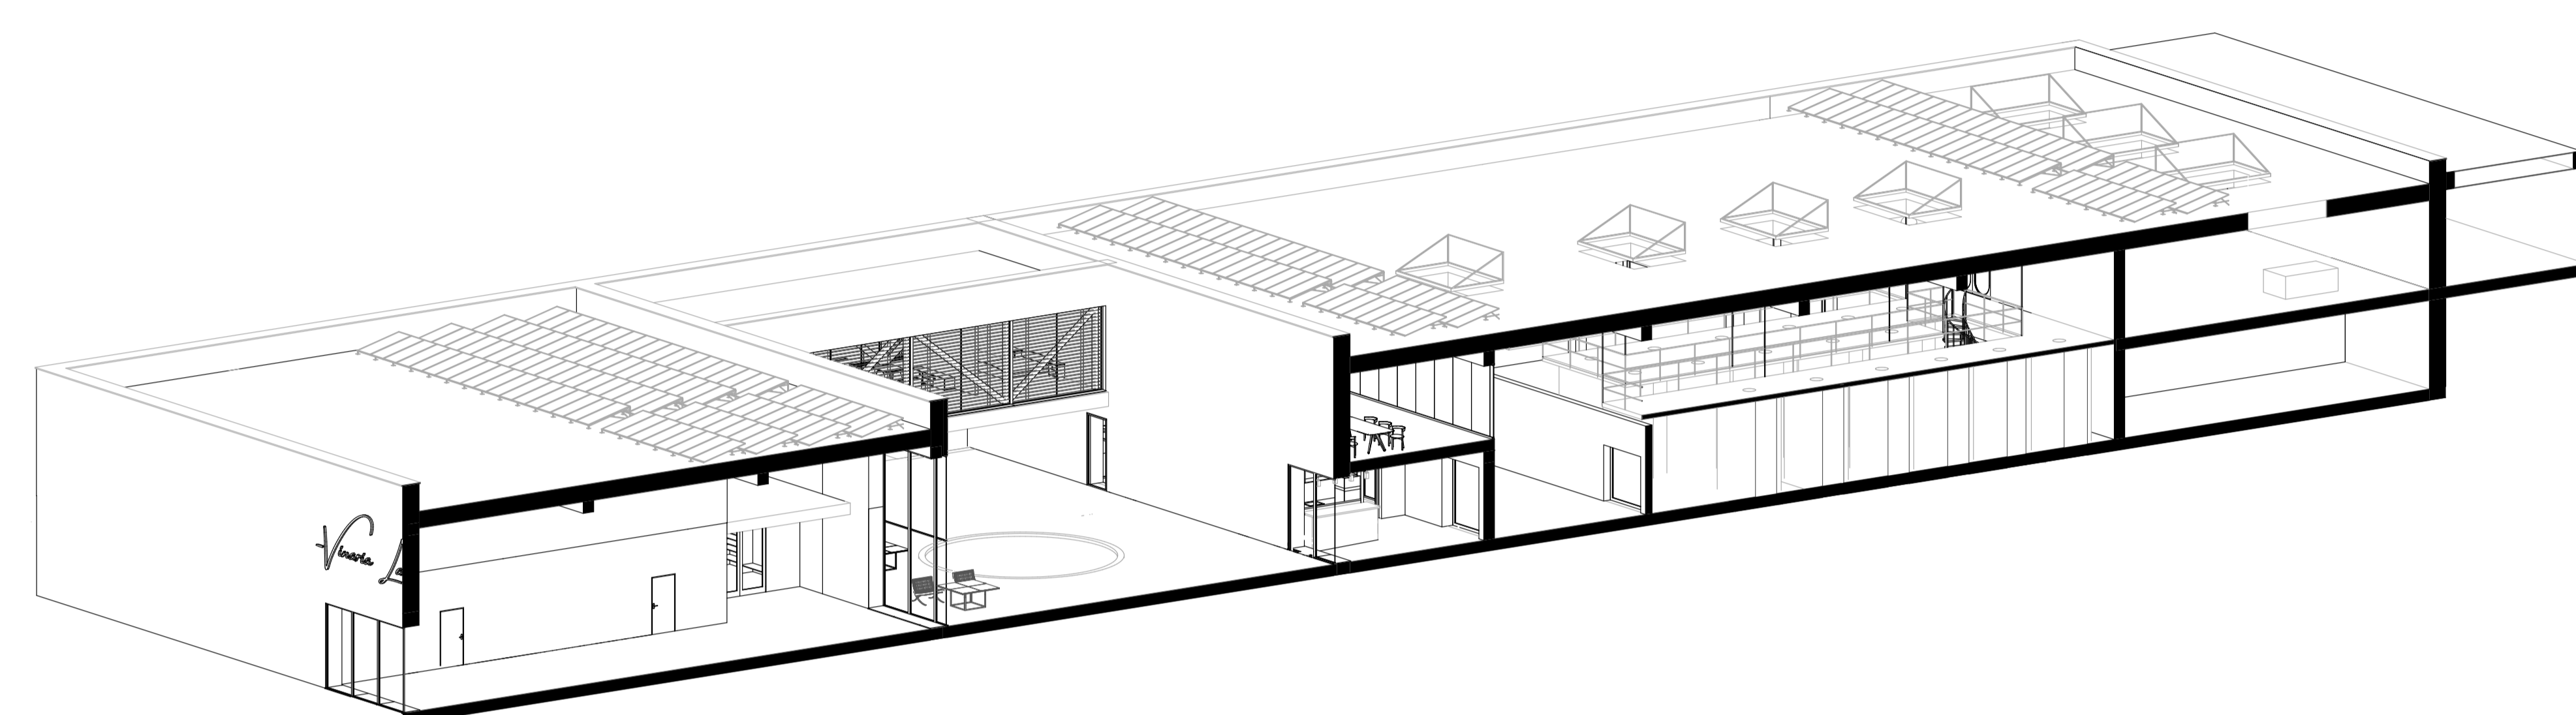


1.NP M 1:200

1.NP restaurace		
Název místnosti	m ²	
1.01	Restaurace	251,37
1.02	Kuchyň restaurace	117,82
1.03	Výhledový apartmán	97,00
1.04	Sklep 1	12,05
1.05	Stair	4,37
1.06	Dílna	3,98
1.07	Chodba	11,03
1.08	WC	5,38
1.09	WC	11,03
1.10	Stair	8,88
1.11	Chodba	28,48

1.NP Vinný sklep		
Název místnosti	m ²	
1.01	Degustační místnost	63,51
1.02	Barikový sklep	175,79
1.03	Labovací hala	343,46

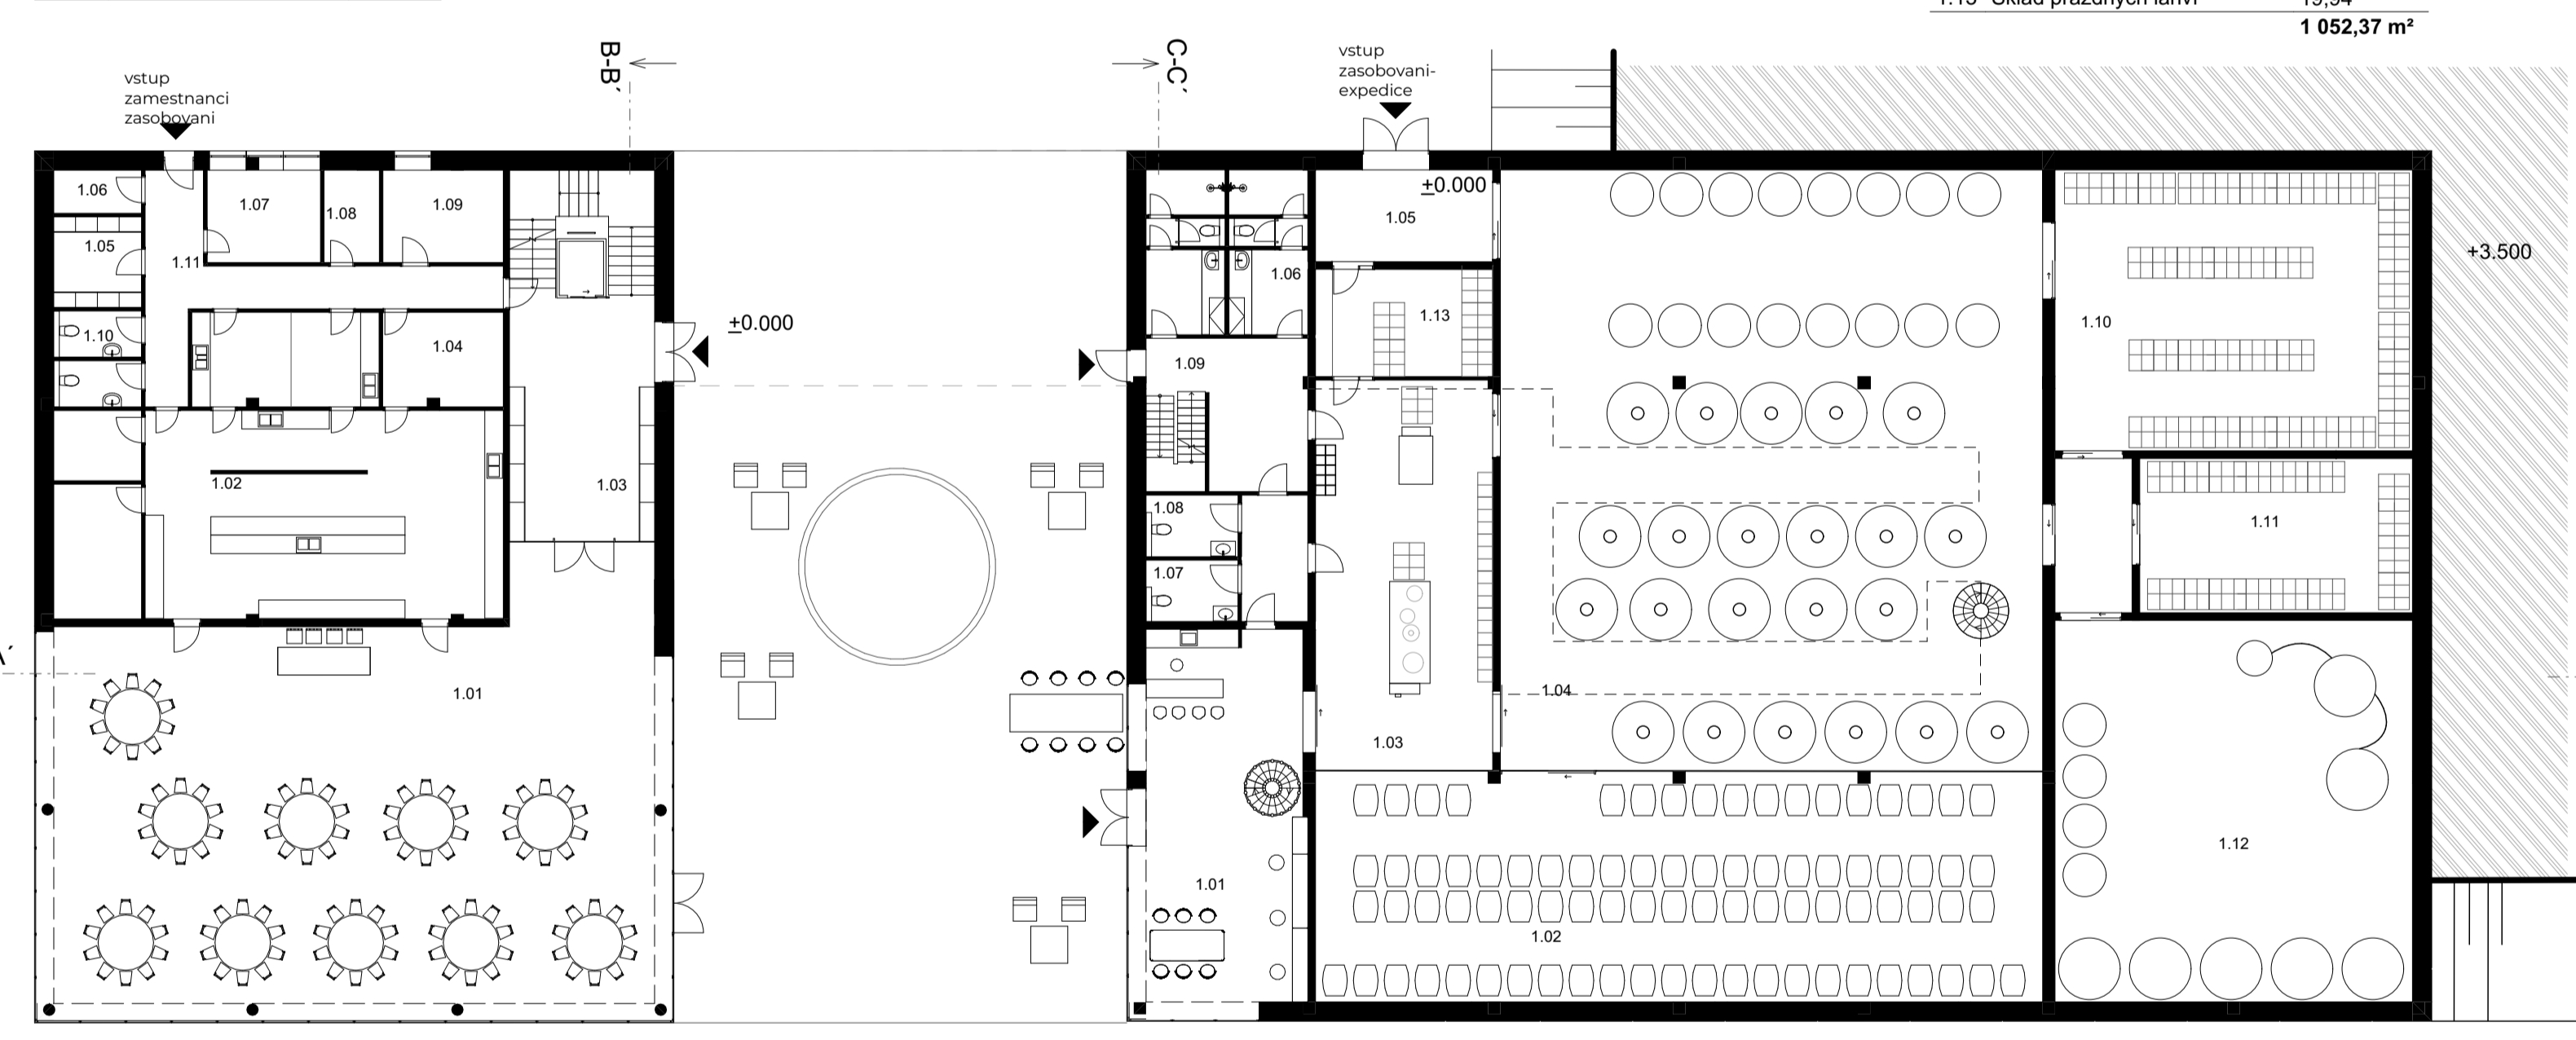

SITUACE M 1:500

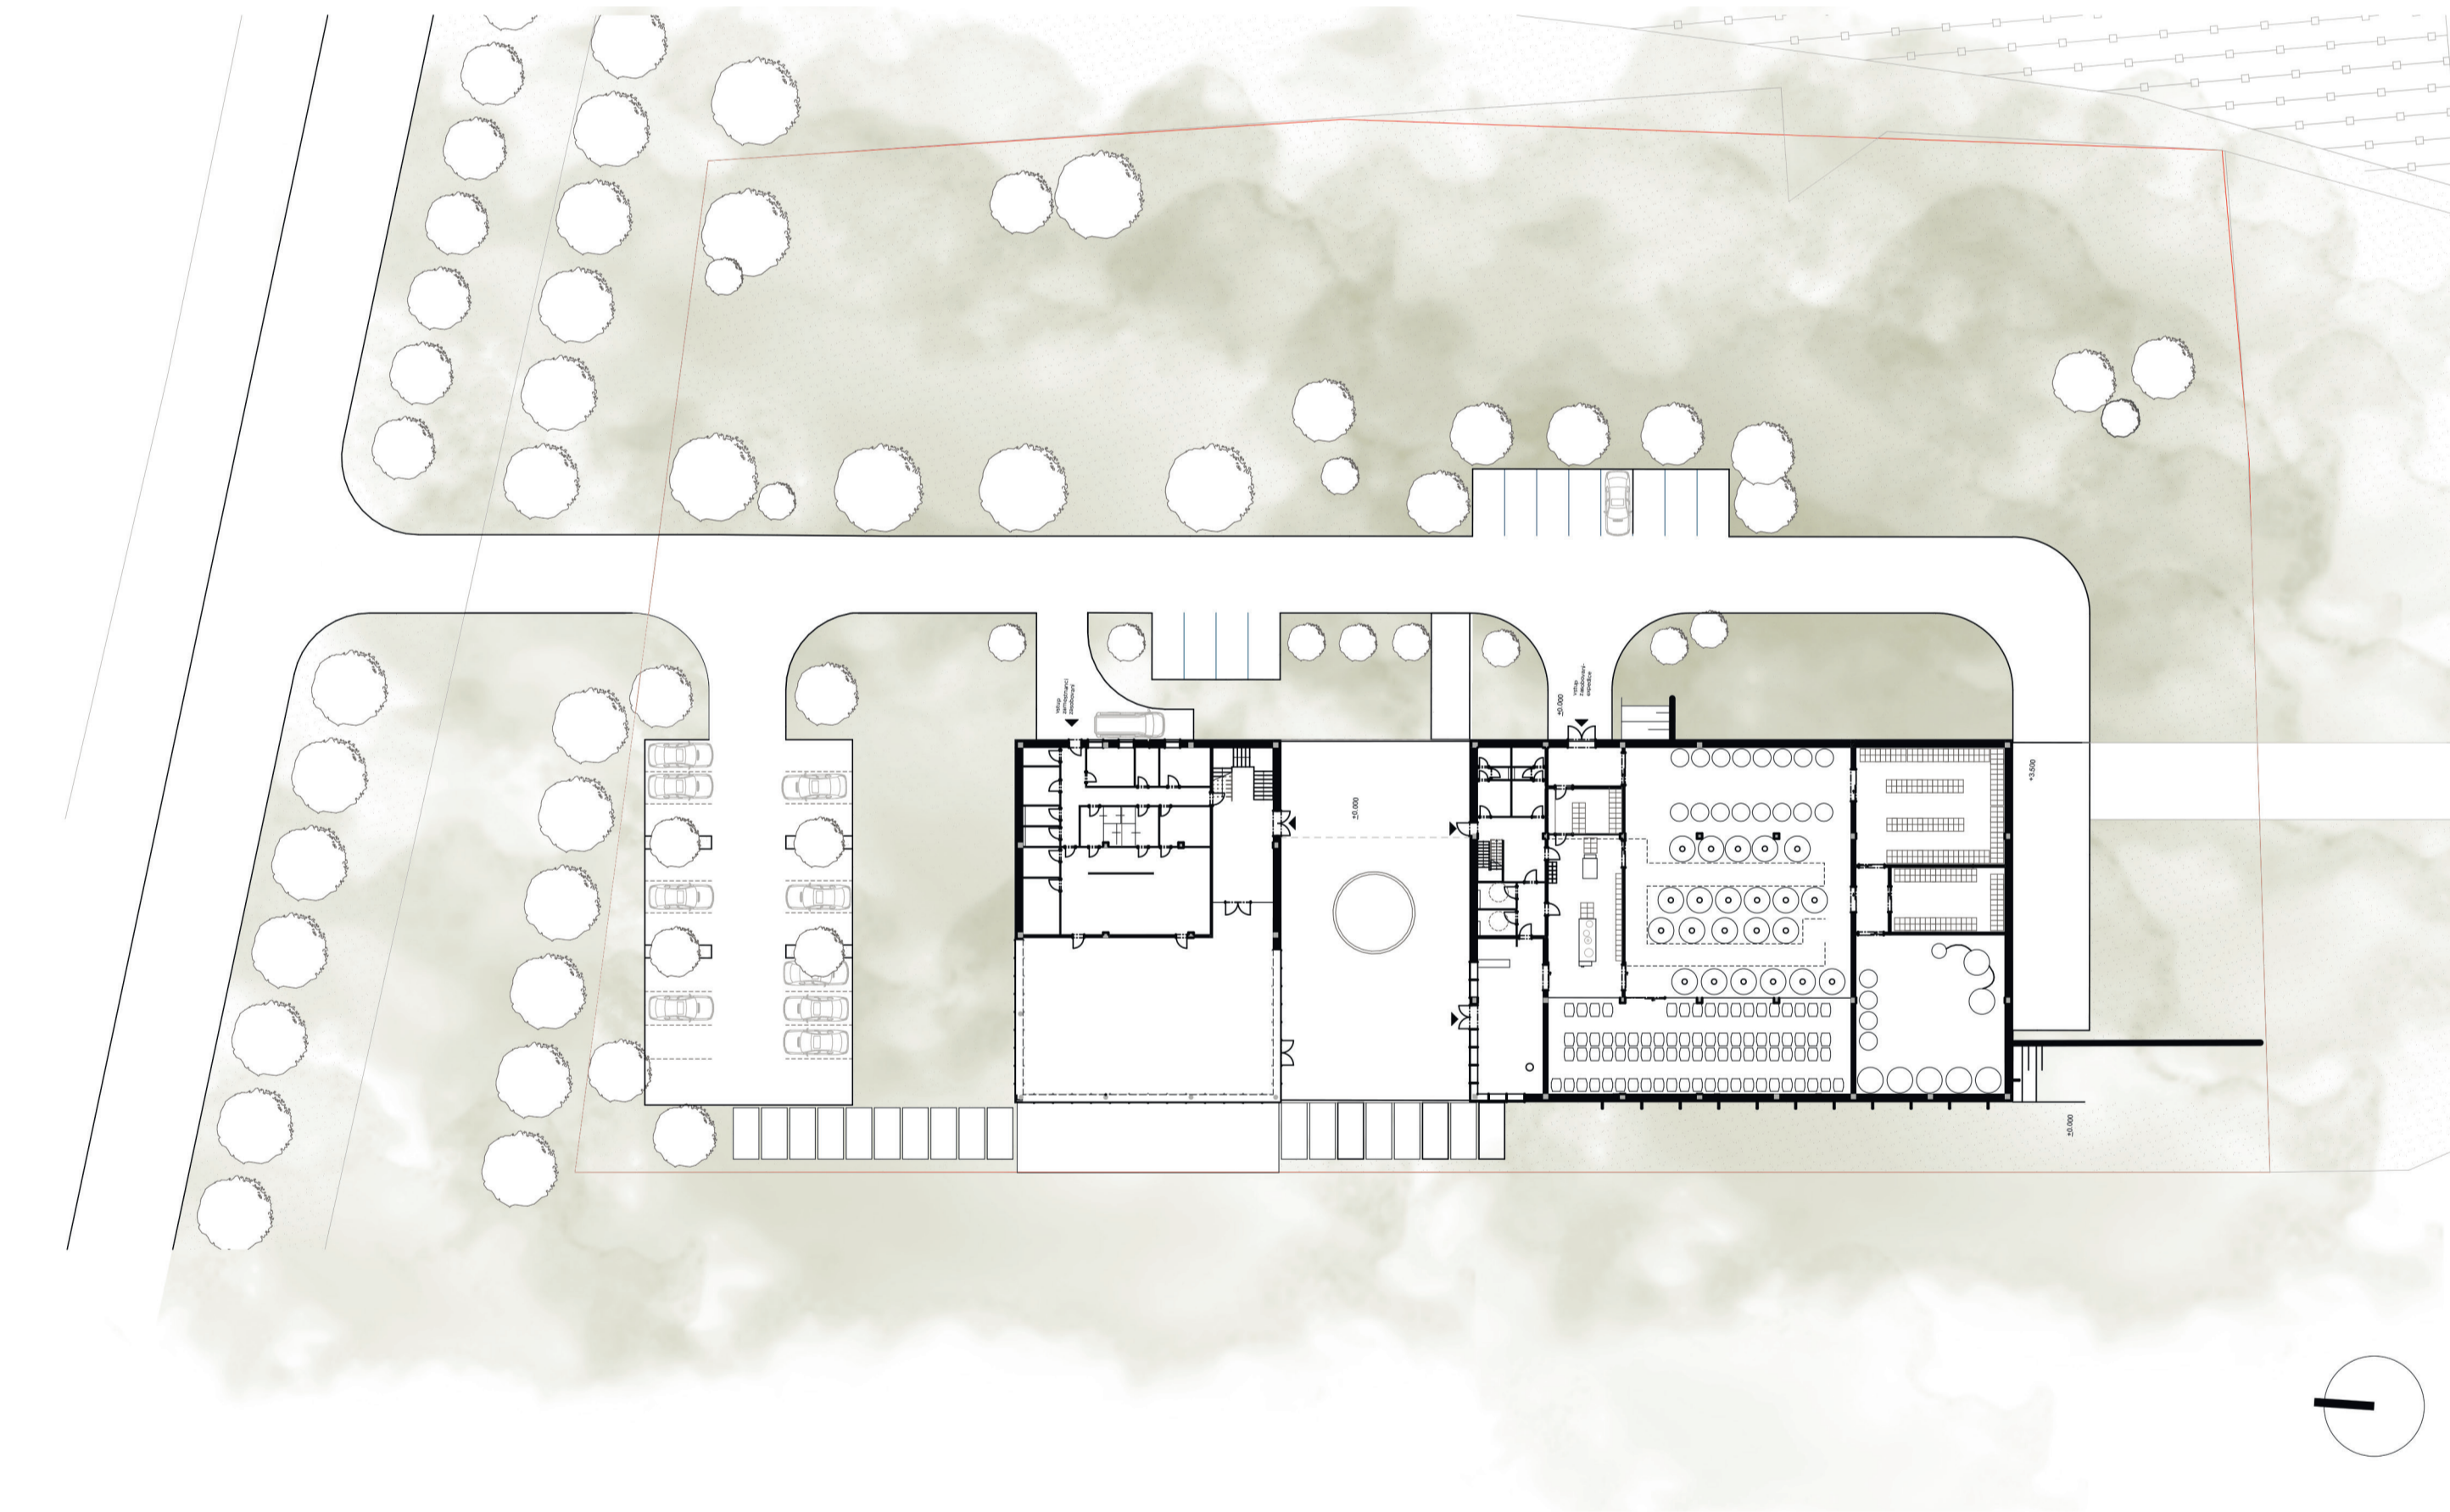

Bilance ploch
 Plocha pozemku 10,5 ha
 zastavěná plocha - 2298m²
 návštěvníká část:
 restaurace - 251,37m²
 apartmán - 97m²
 degustační místnost - 63,51m²
 výrobní část:
 příjem hroznů - 348m²
 prostory zaměstnanců - 2256m²
 tanková hala - 343,46m²
 ležácké sklepy - 150m²
 barikový sklep - 175,79m²

2.NP M 1:200

2.NP Restaurace		
Název místnosti	m ²	
2.01	WC	31,18
2.02	Muchlář	27,48
2.03	Technická místnost	63,47
2.04	Kanclář	36,96
2.05	Stážistův stůl	43,96
2.06	WC	4,67
2.07	Pracovna	24,47
2.08	Chodba	18,12
2.09	WC	18,54

2.NP Vinný sklep		
Název místnosti	m ²	
2.01	WC	62,24
2.02	WC	27,48
2.03	Kanclář	22,48
2.04	Kanclář	28,18
2.05	Labovací 1	33,51
2.06	Labovací 2	33,51
2.07	Ch	