



Bydlení Libeň









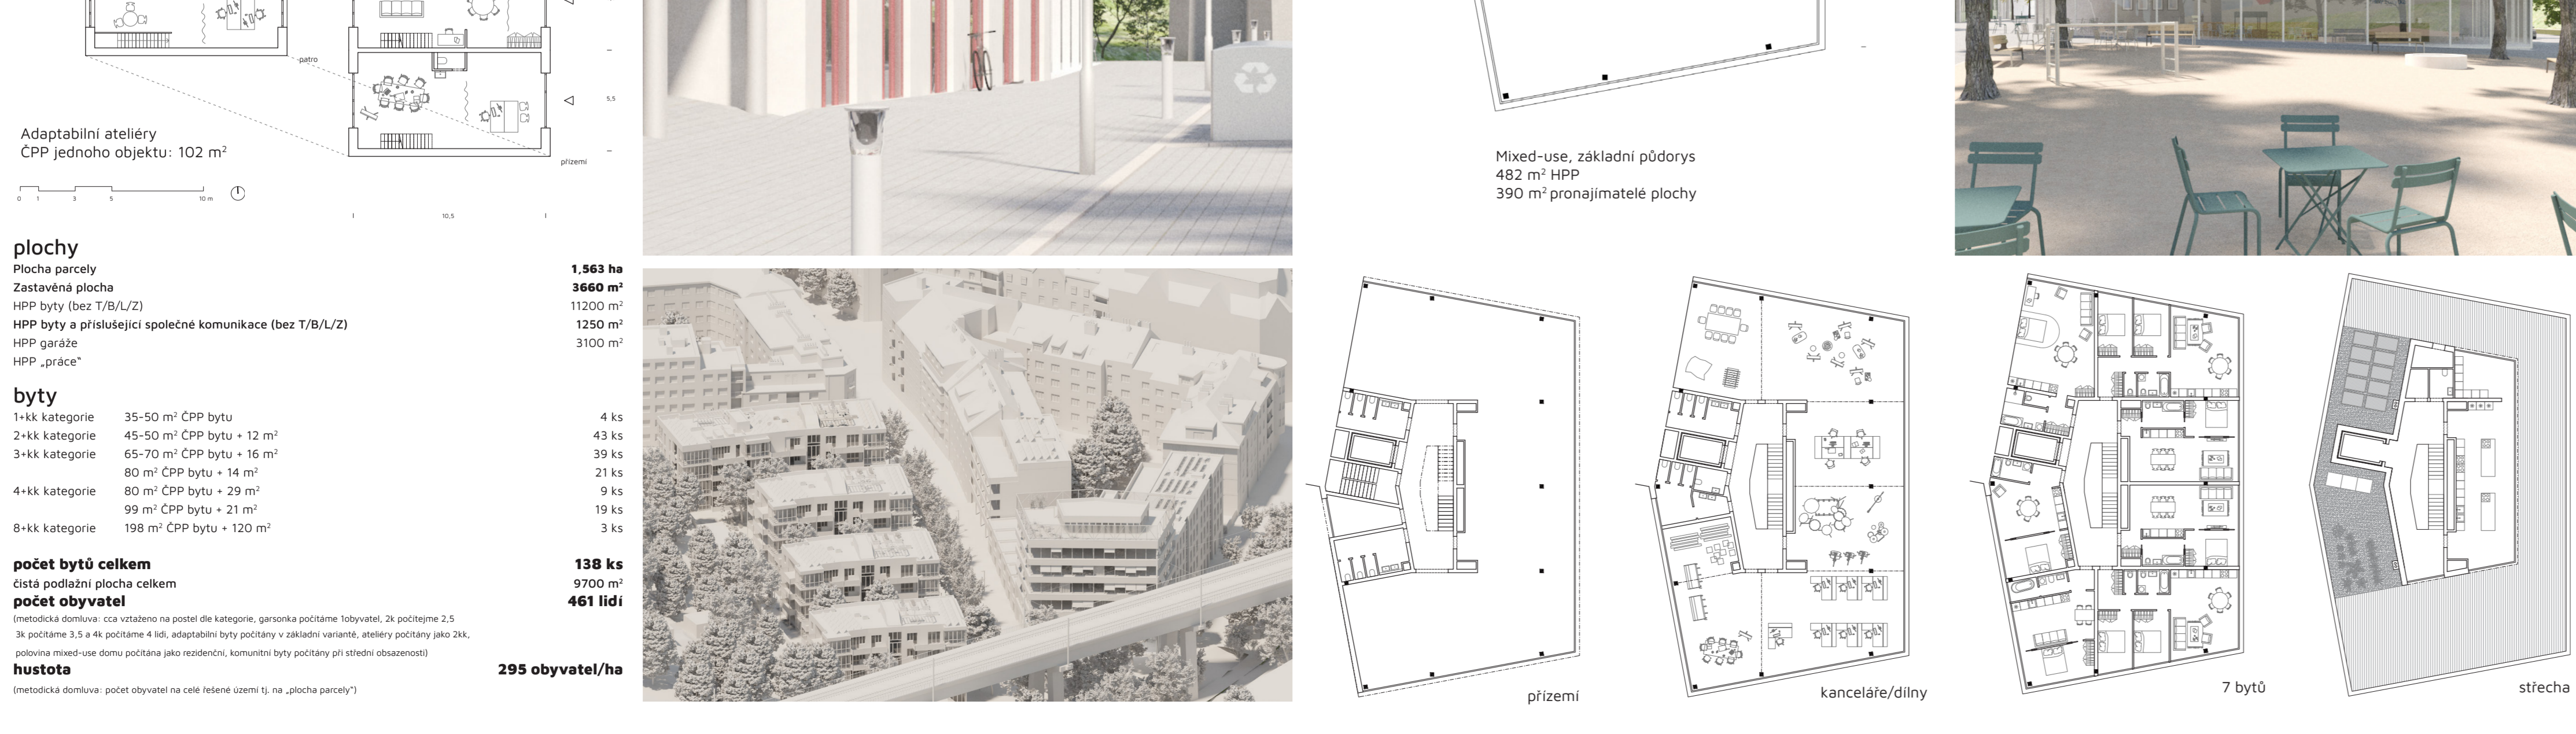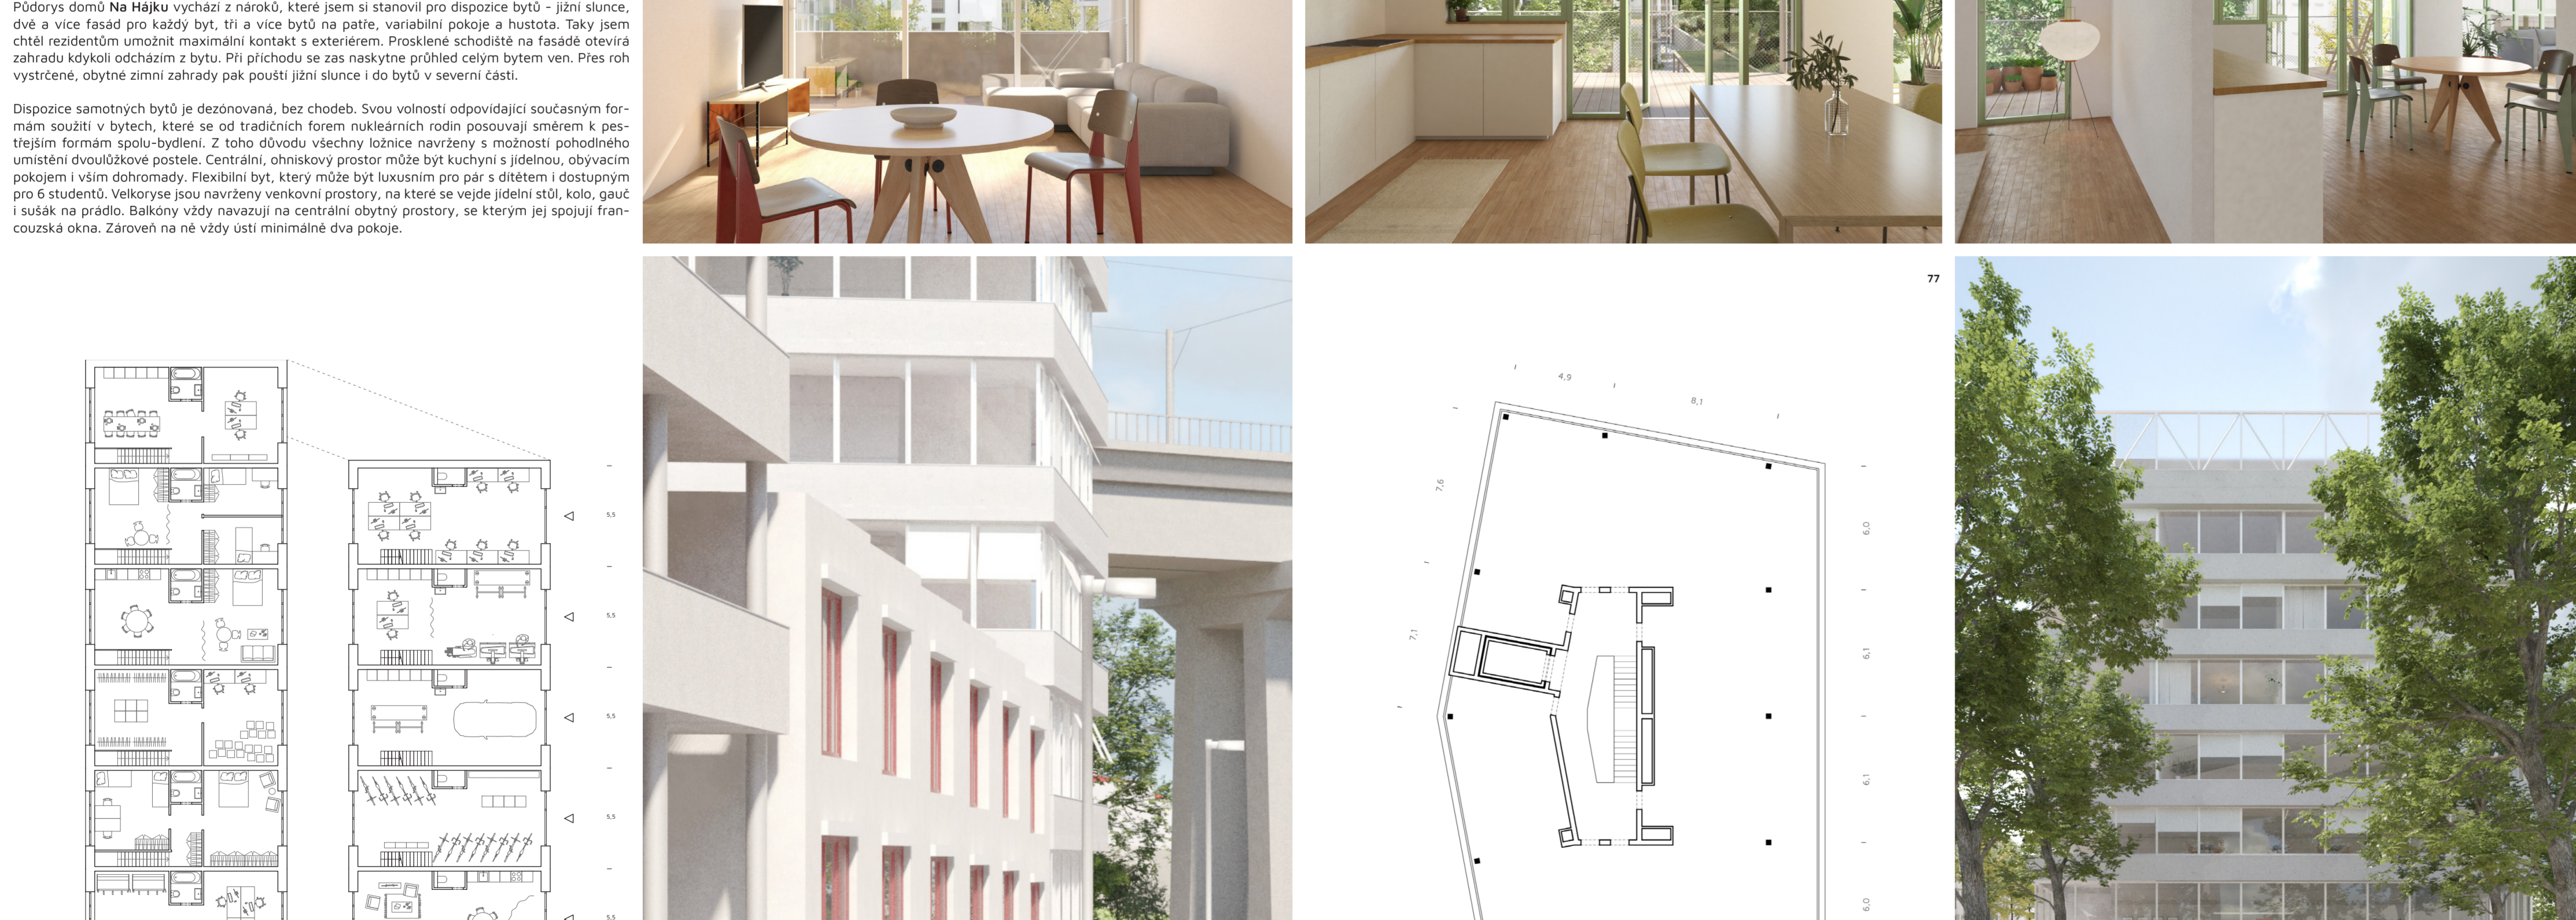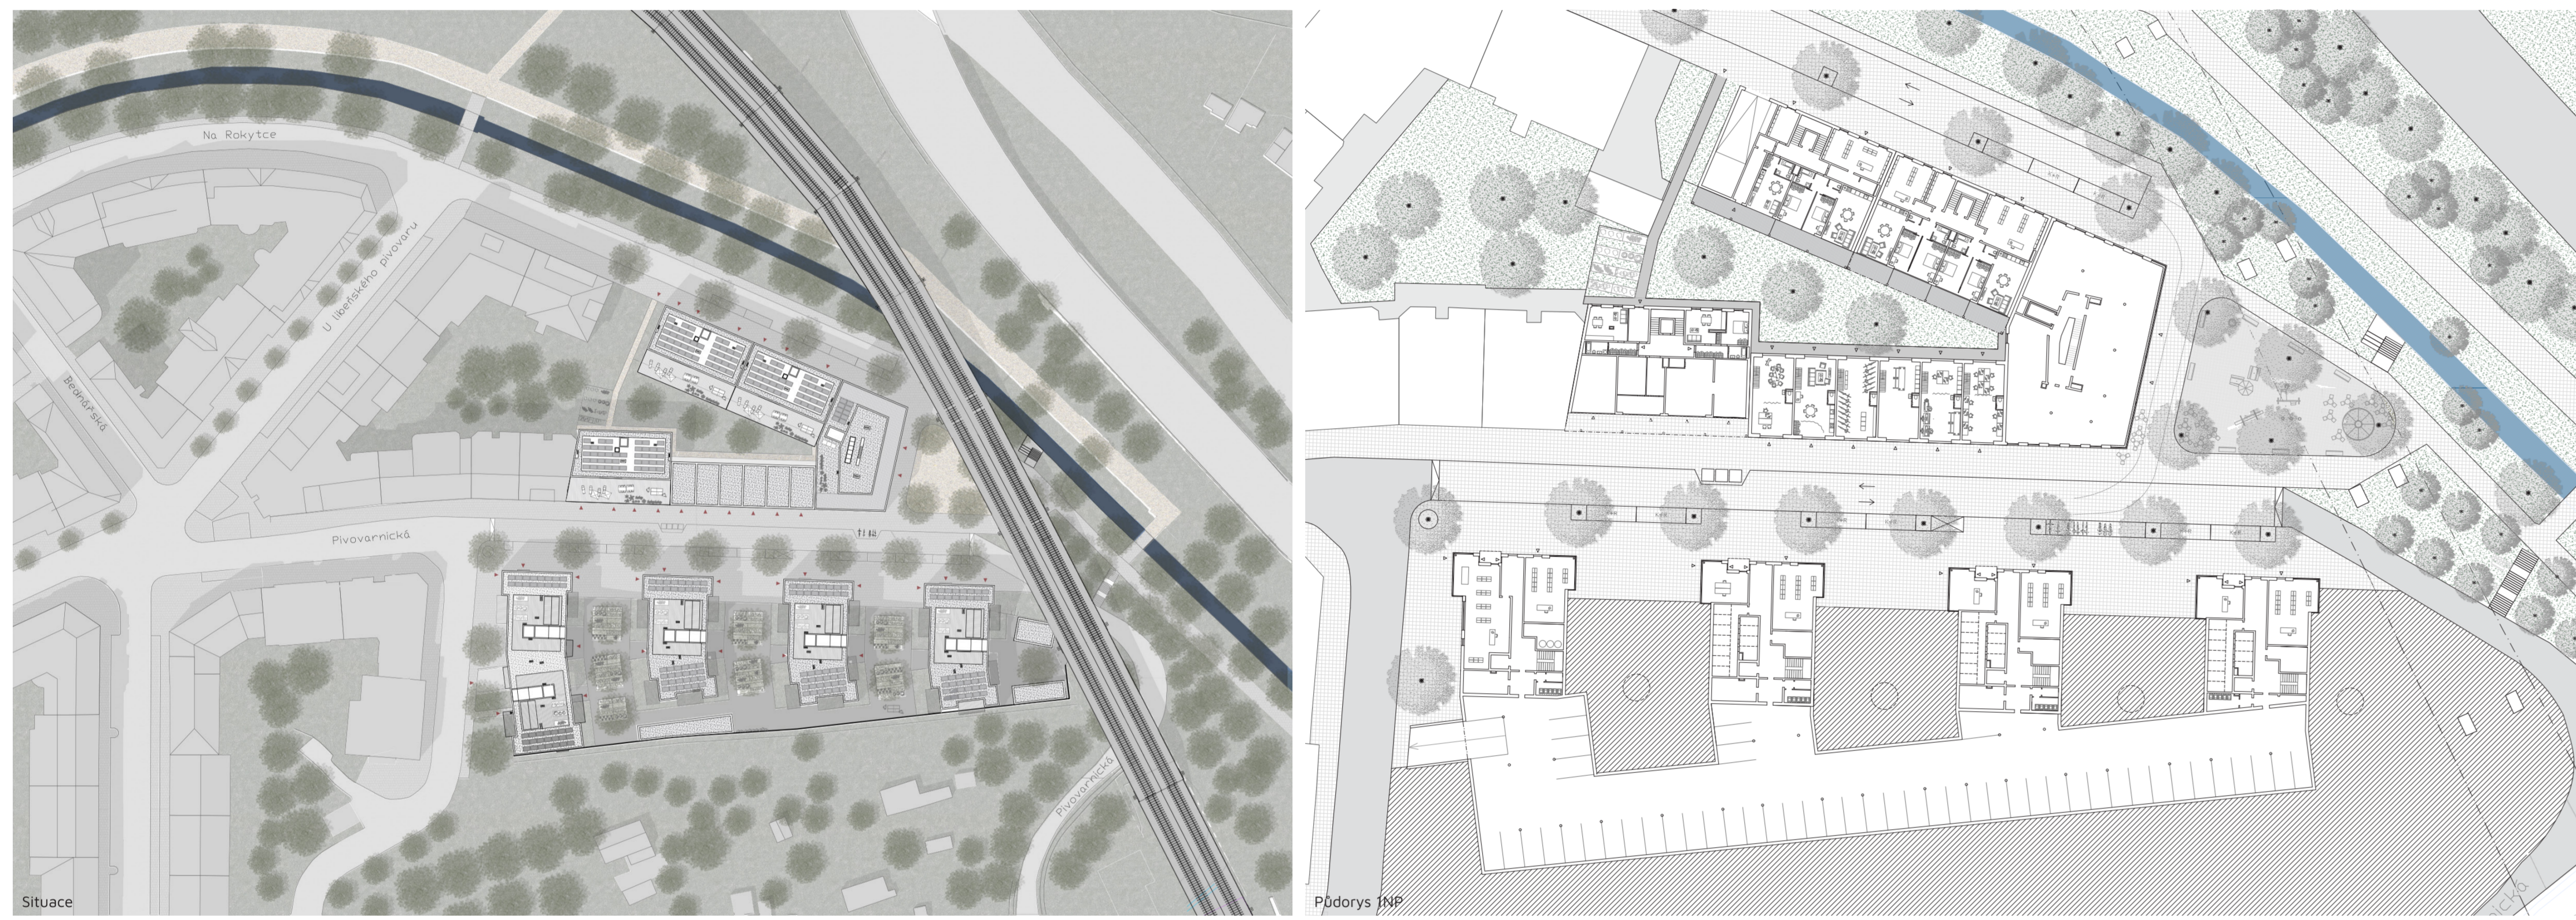

Bilance:	
