





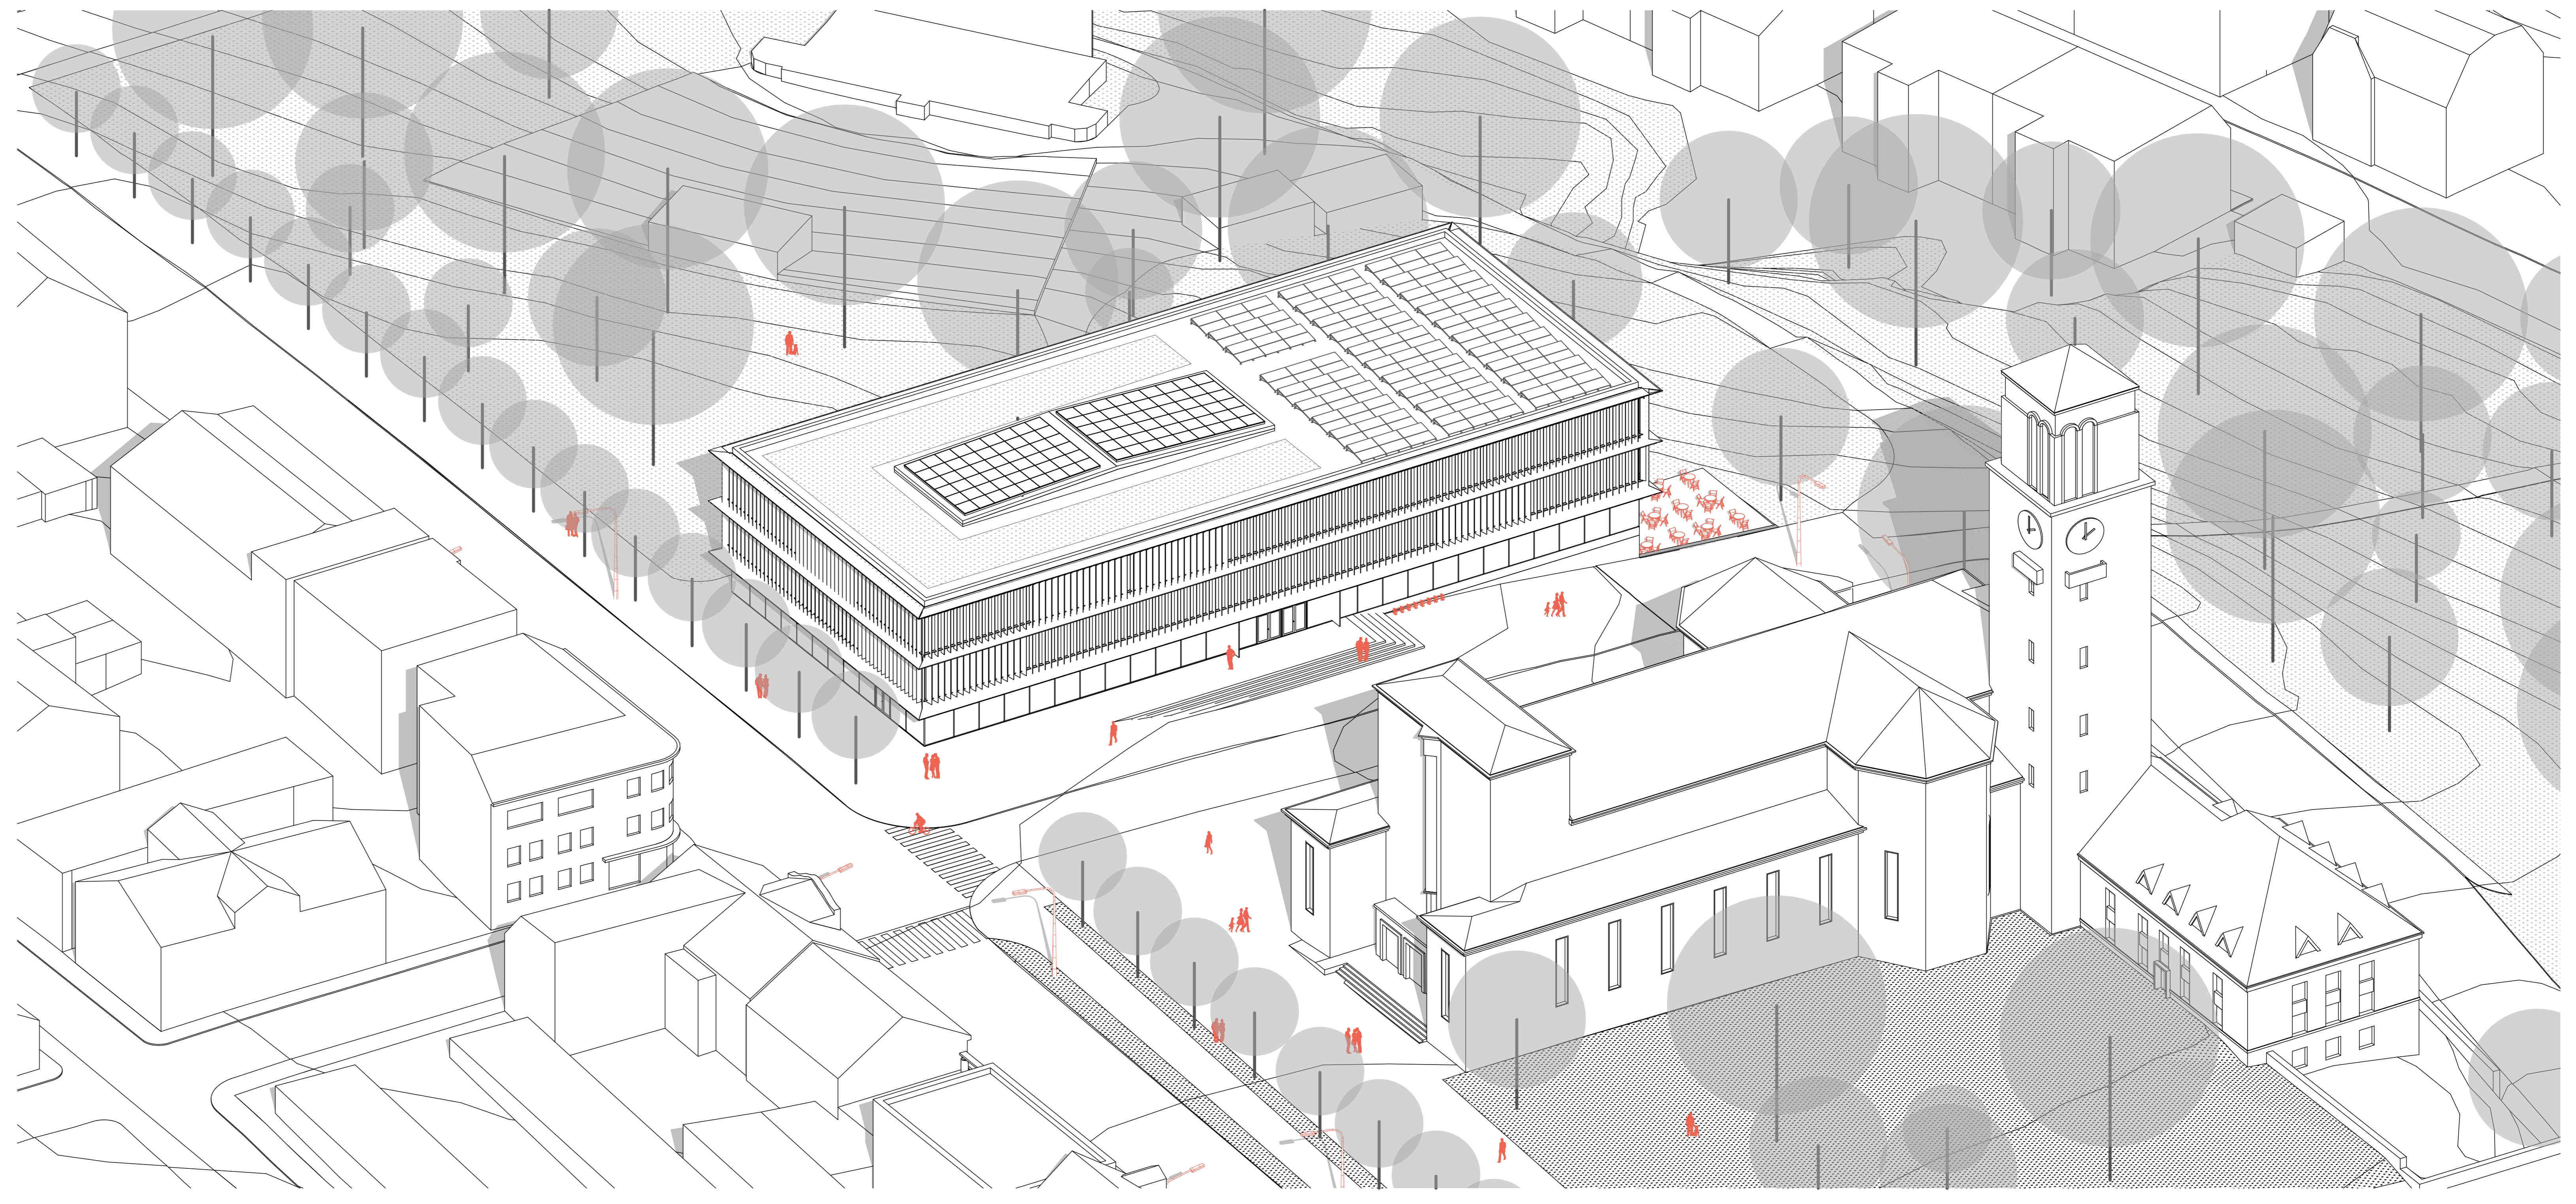


MĚSTSKÁ KNIHOVNA

Václav Havránek / ateliér Plicka - Škrna / LS 2022 - 2023 / FA ČVUT / diplomní projekt

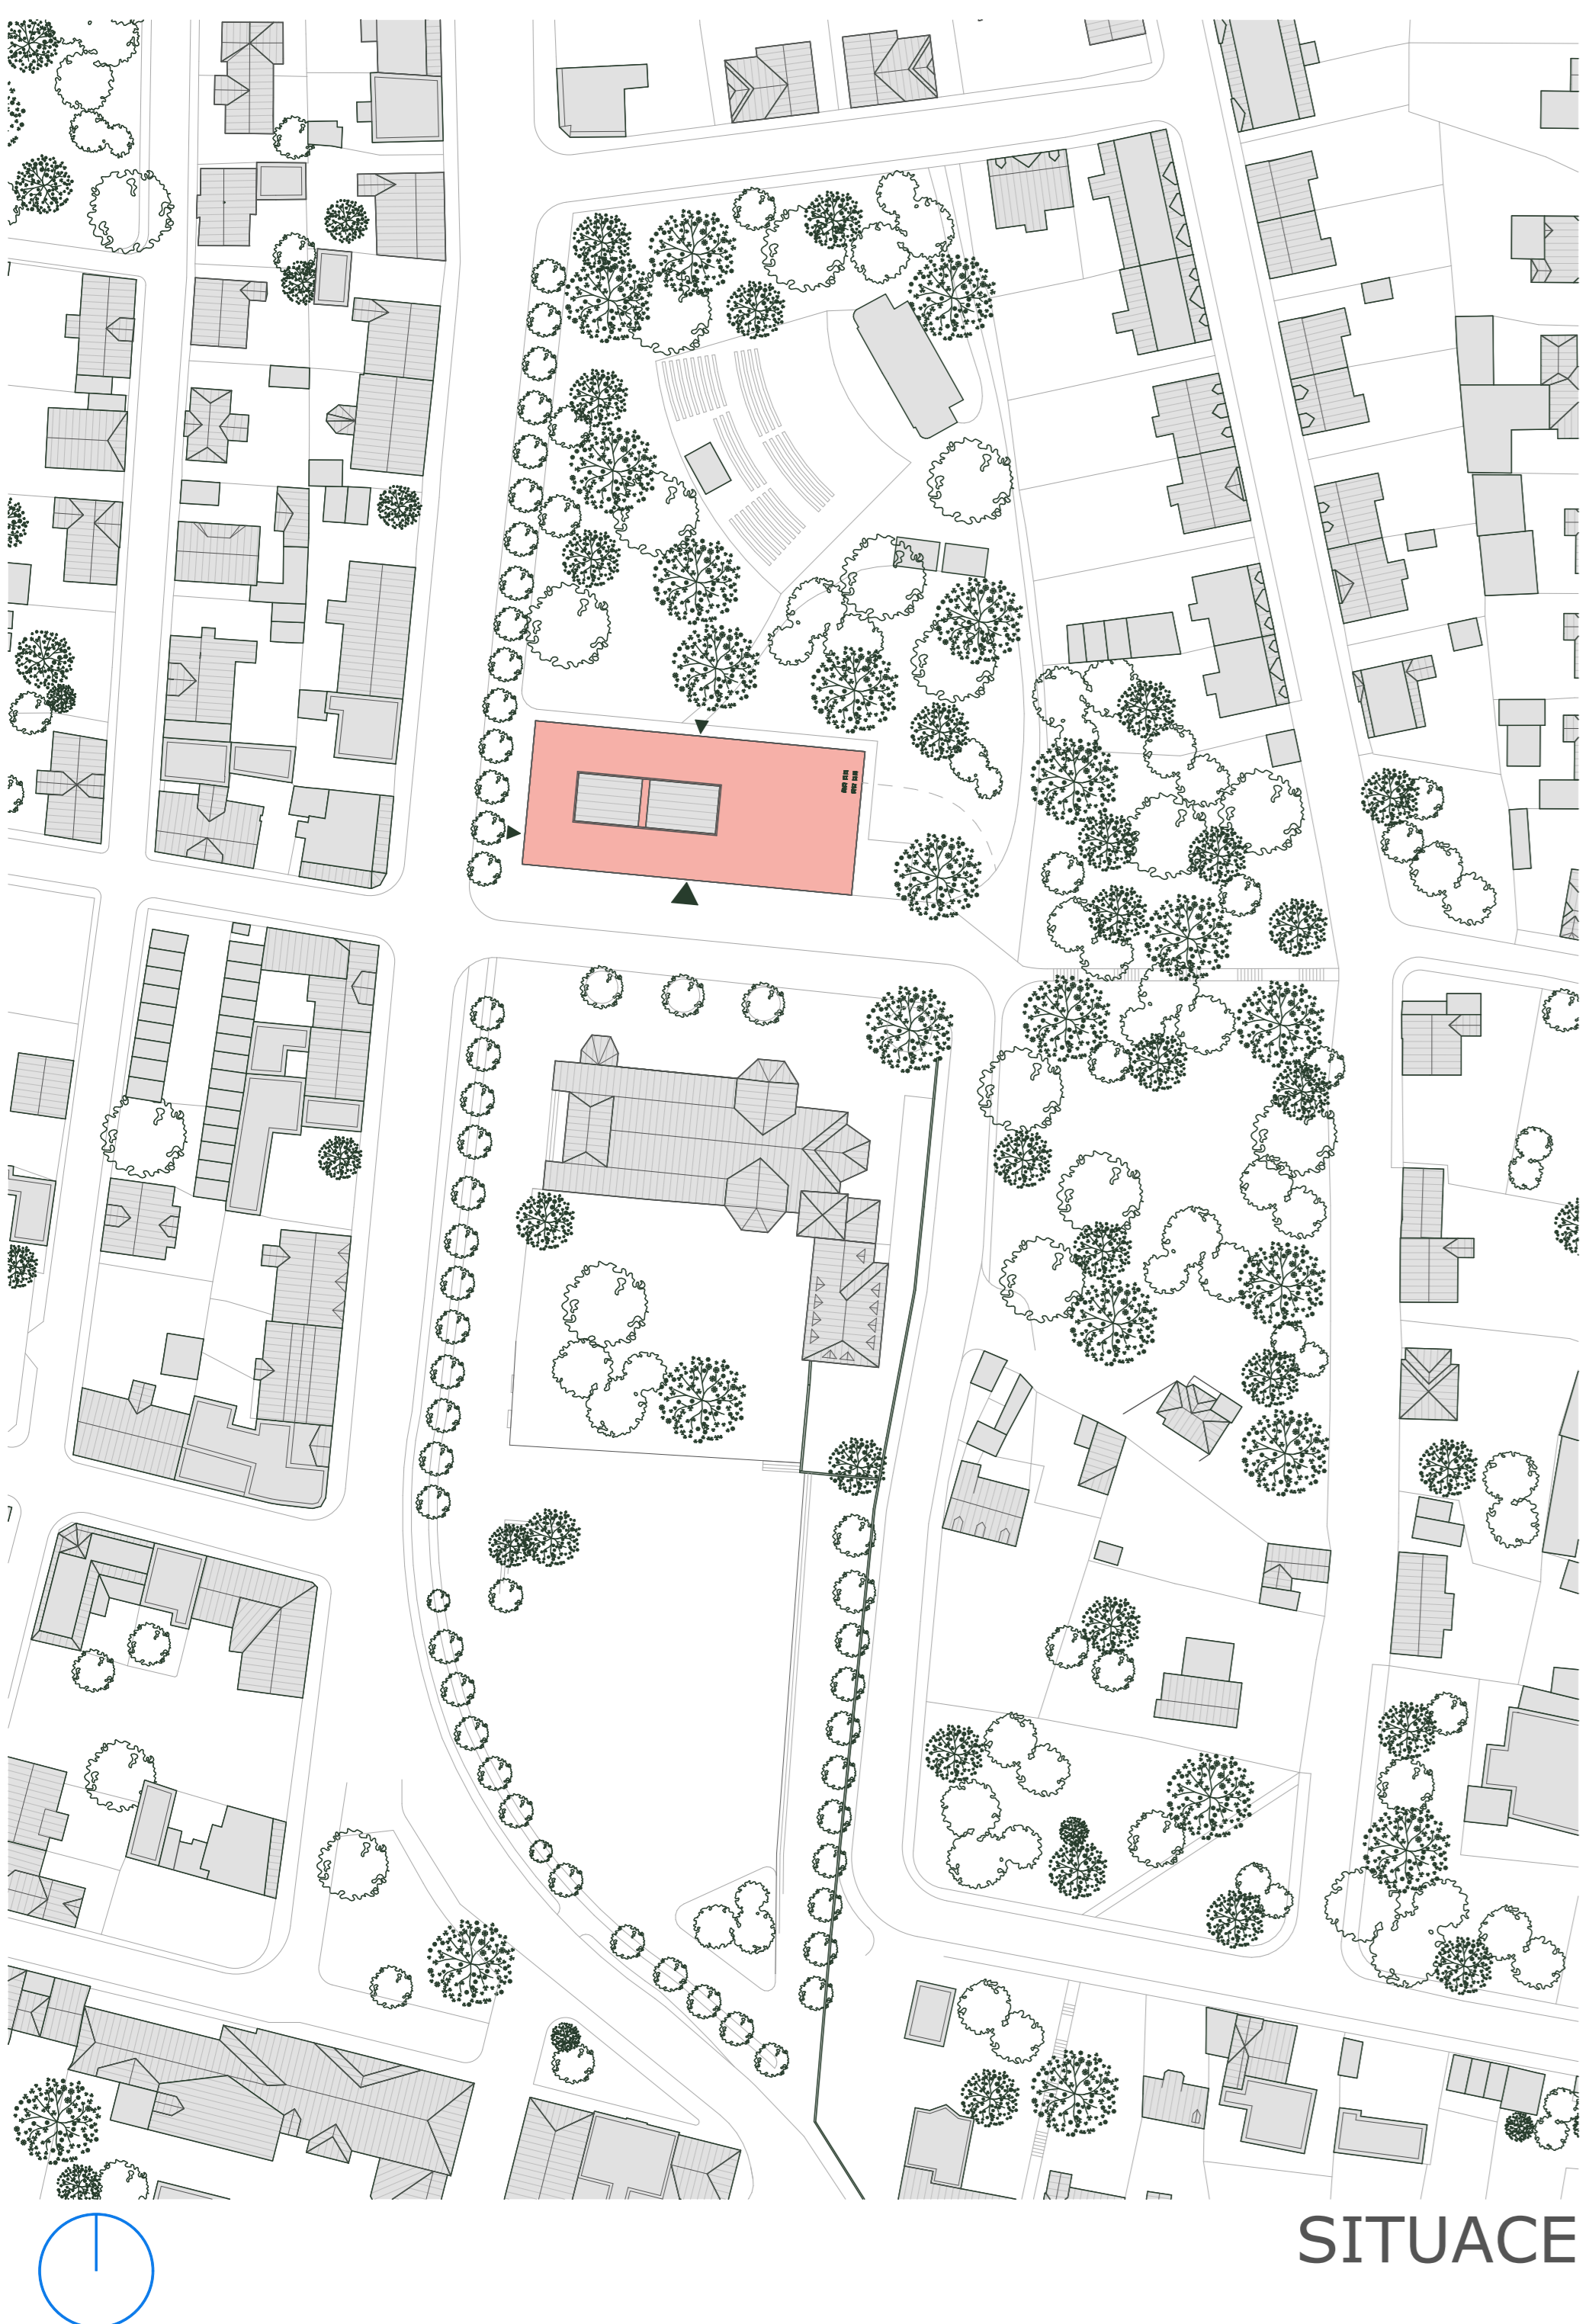

SITUACE

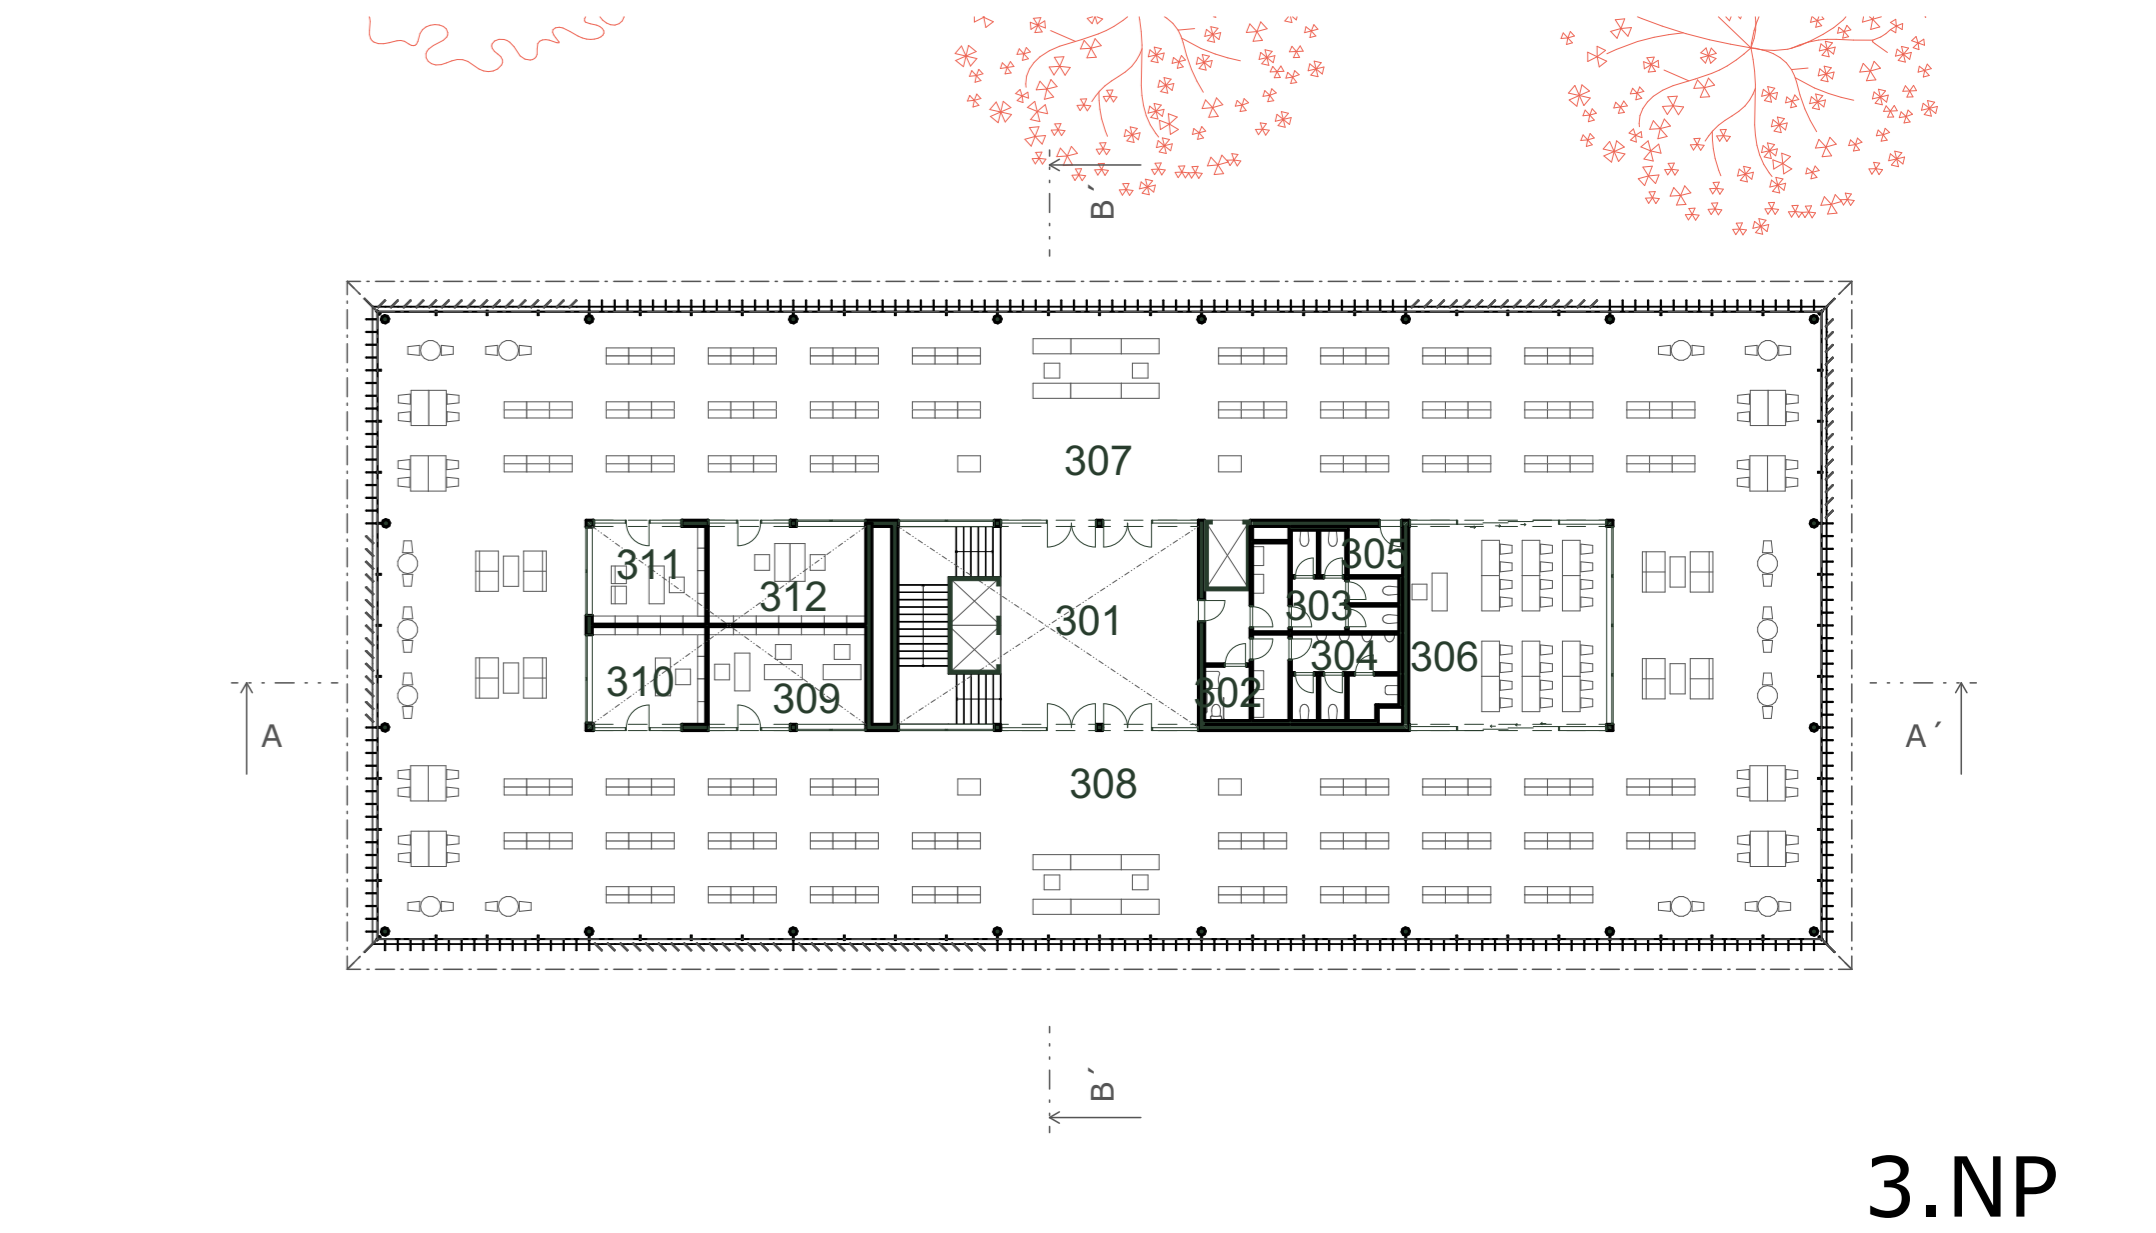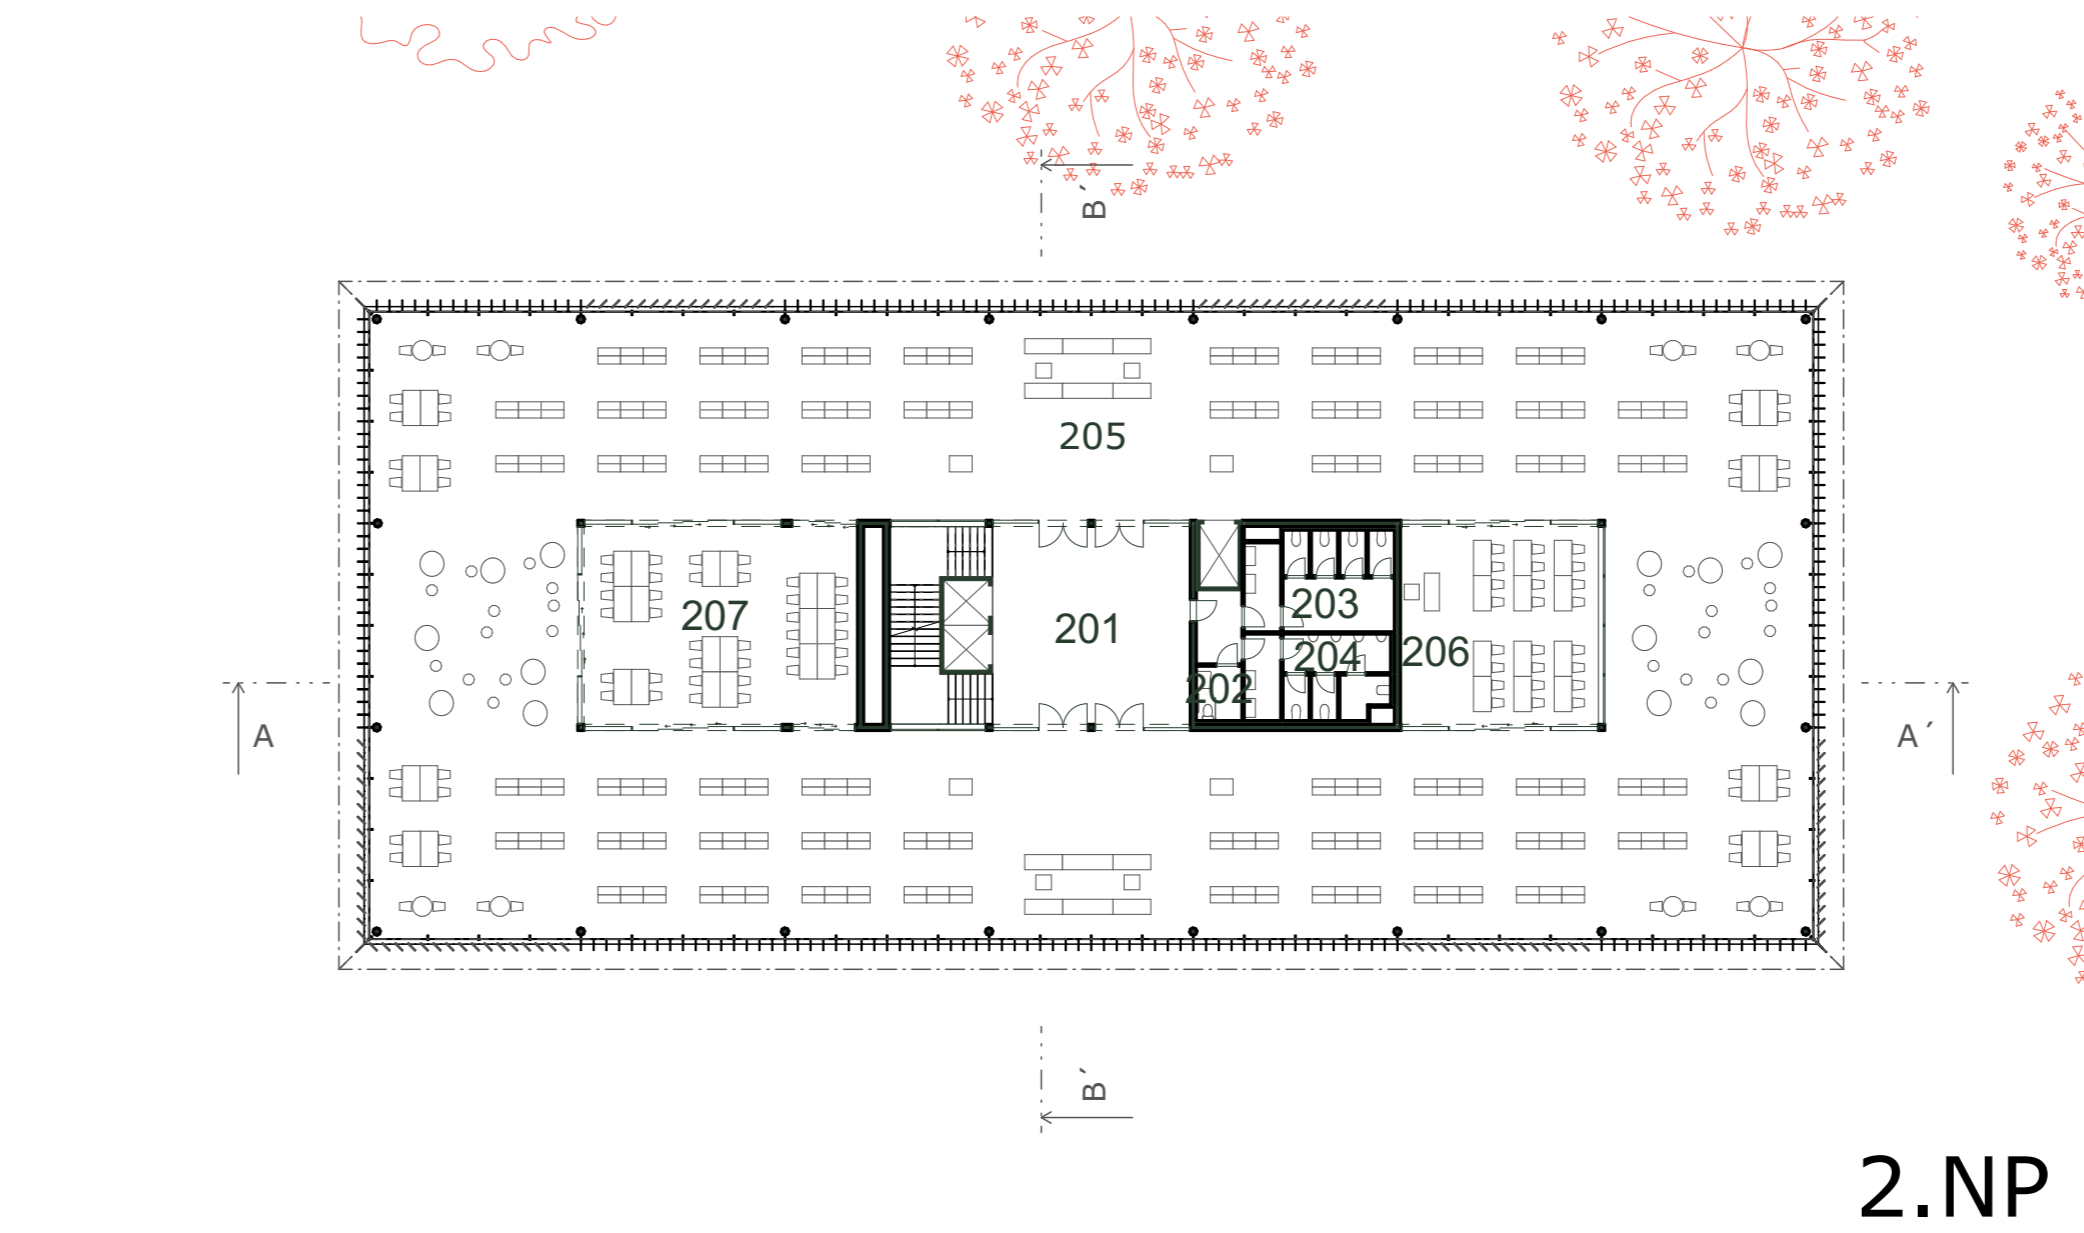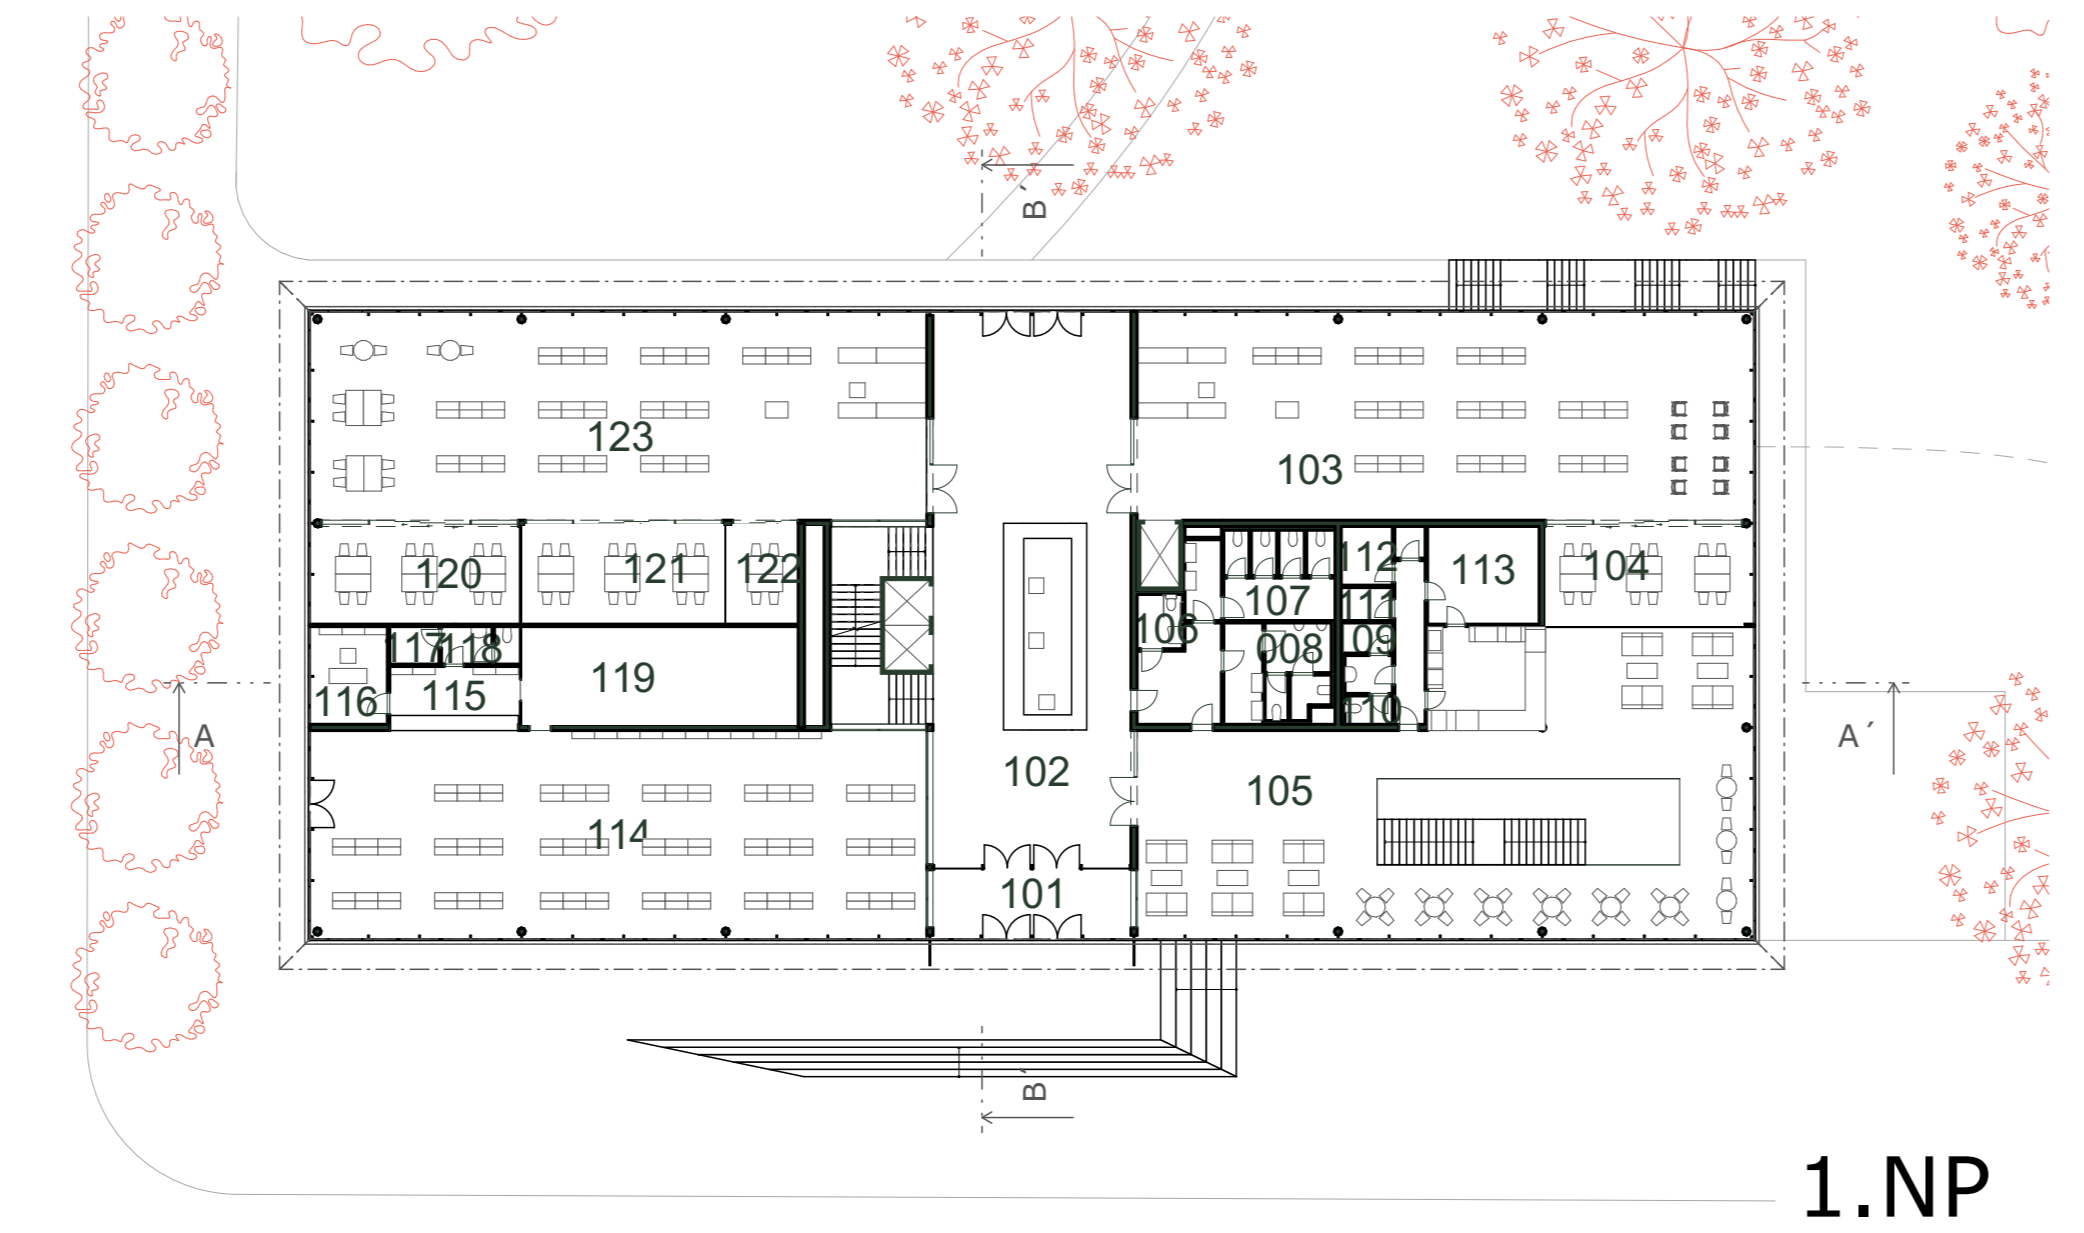


1. PP

1. NP

2. NP

3. NP

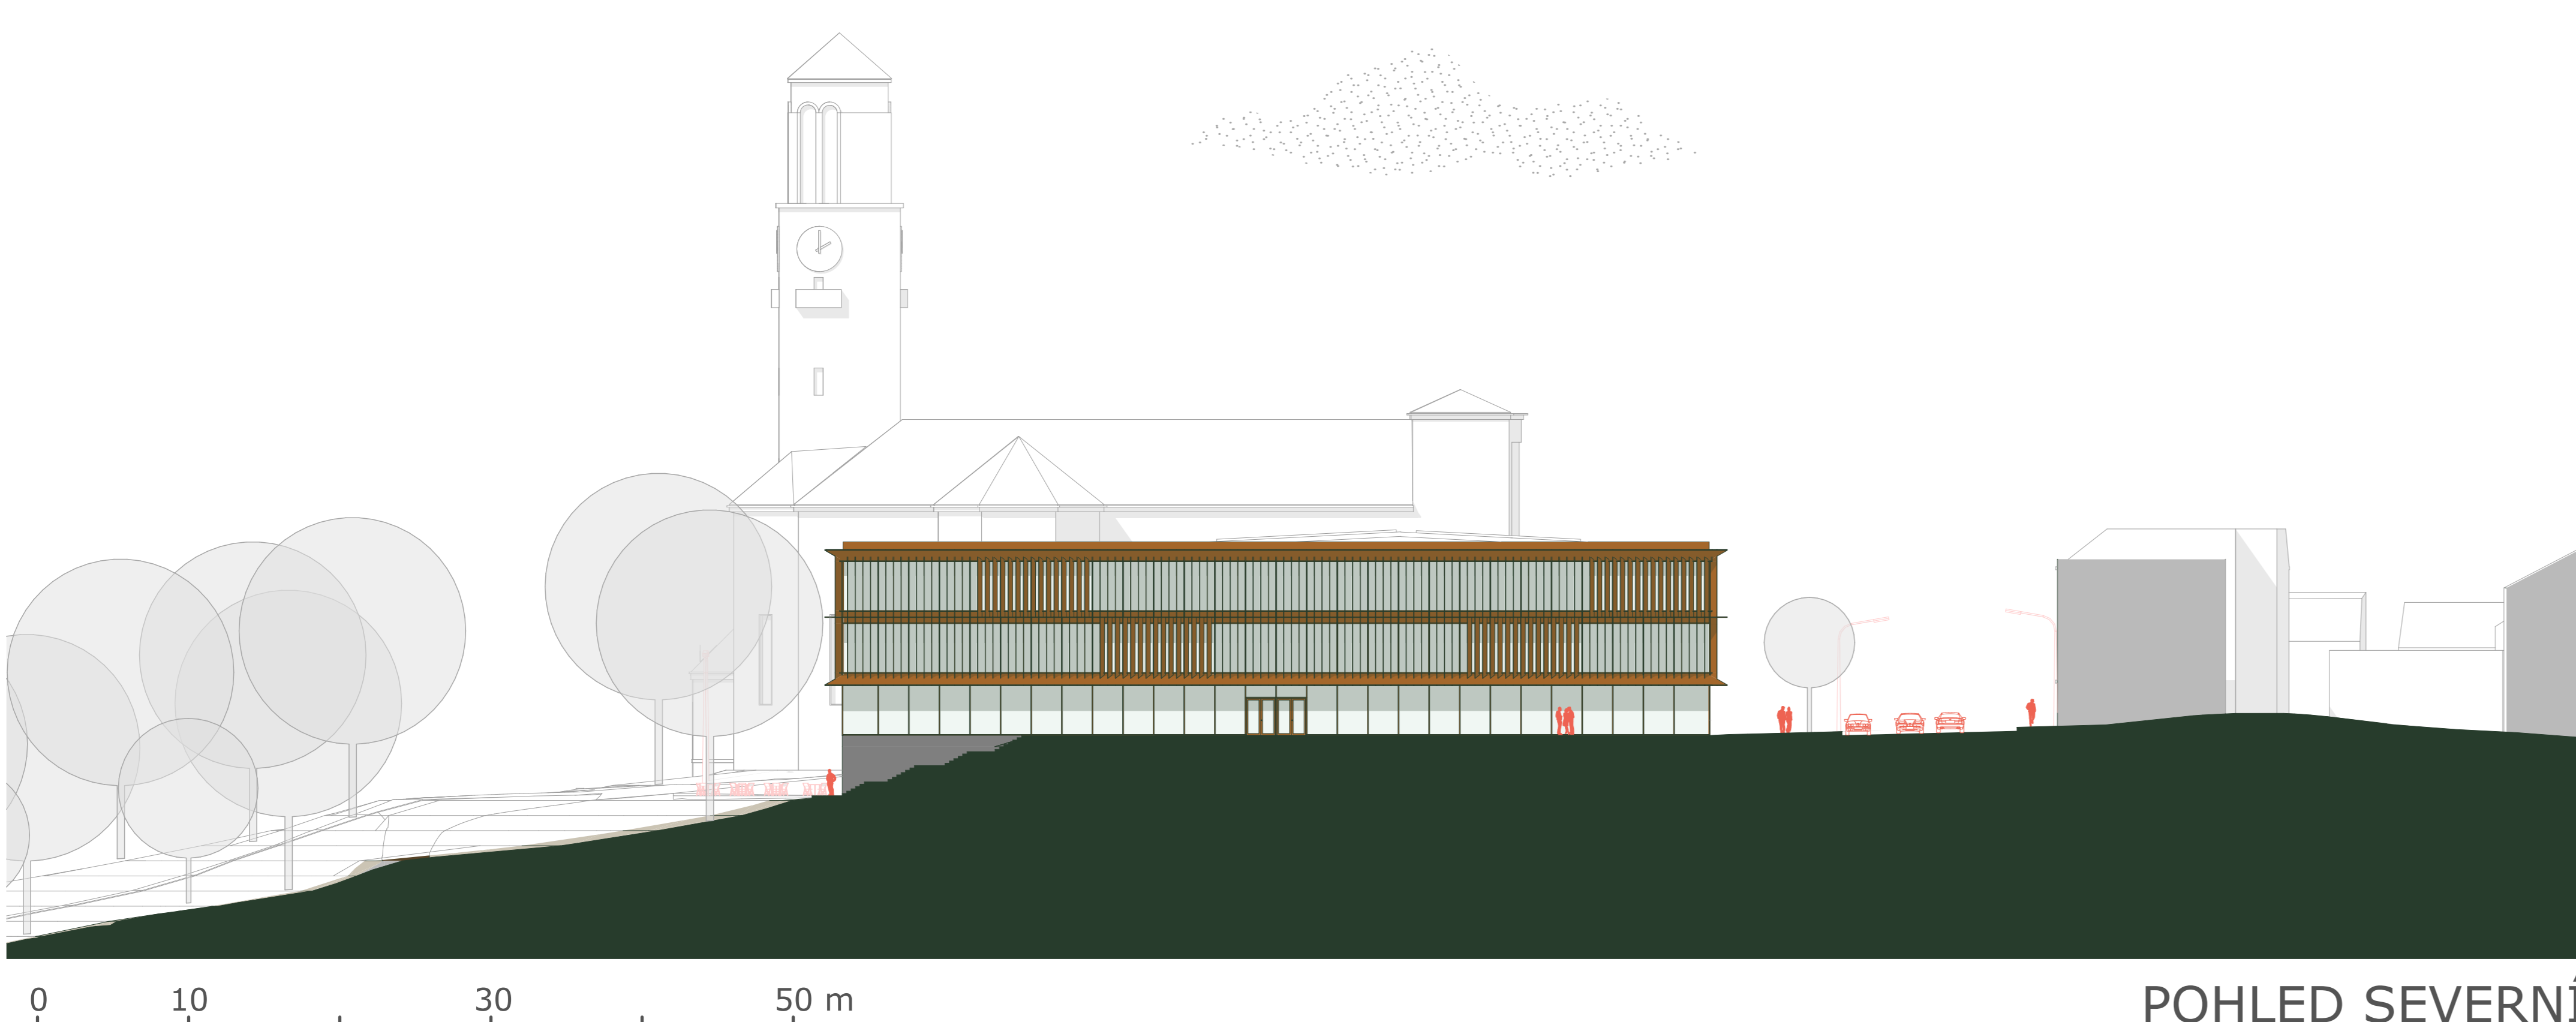


POHLED SEVERNÍ



POHLED ZÁPADNÍ



ŘEZ A-A'

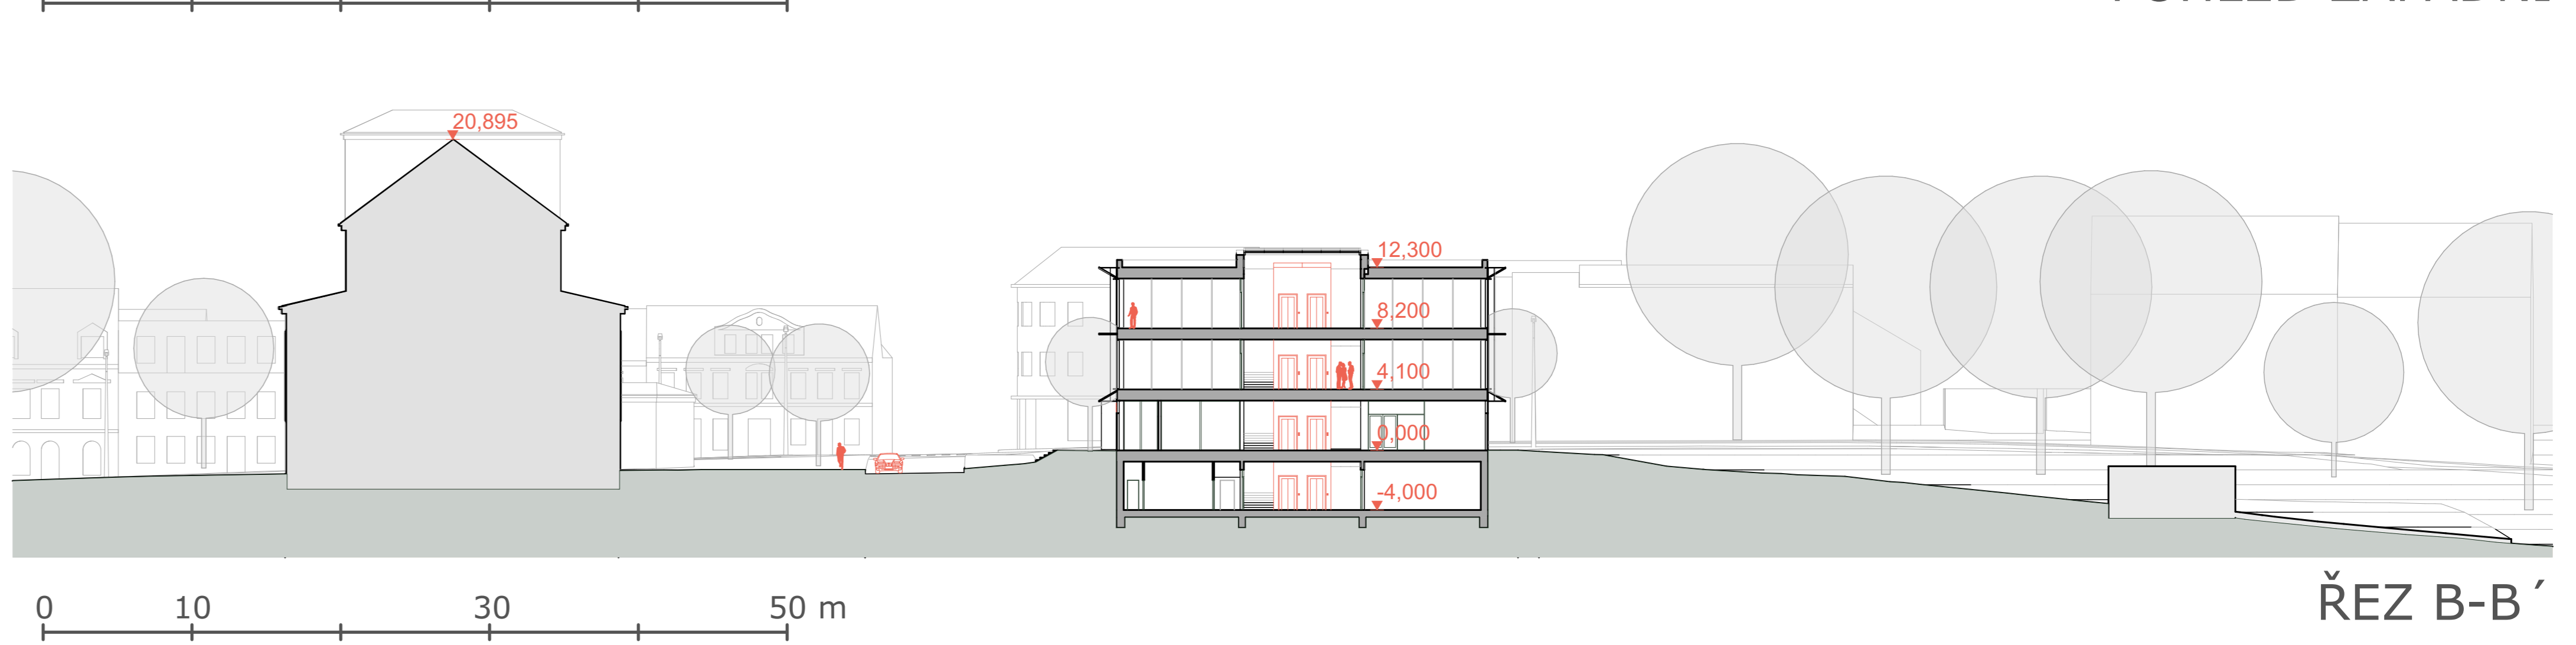

ŘEZ B-B'