
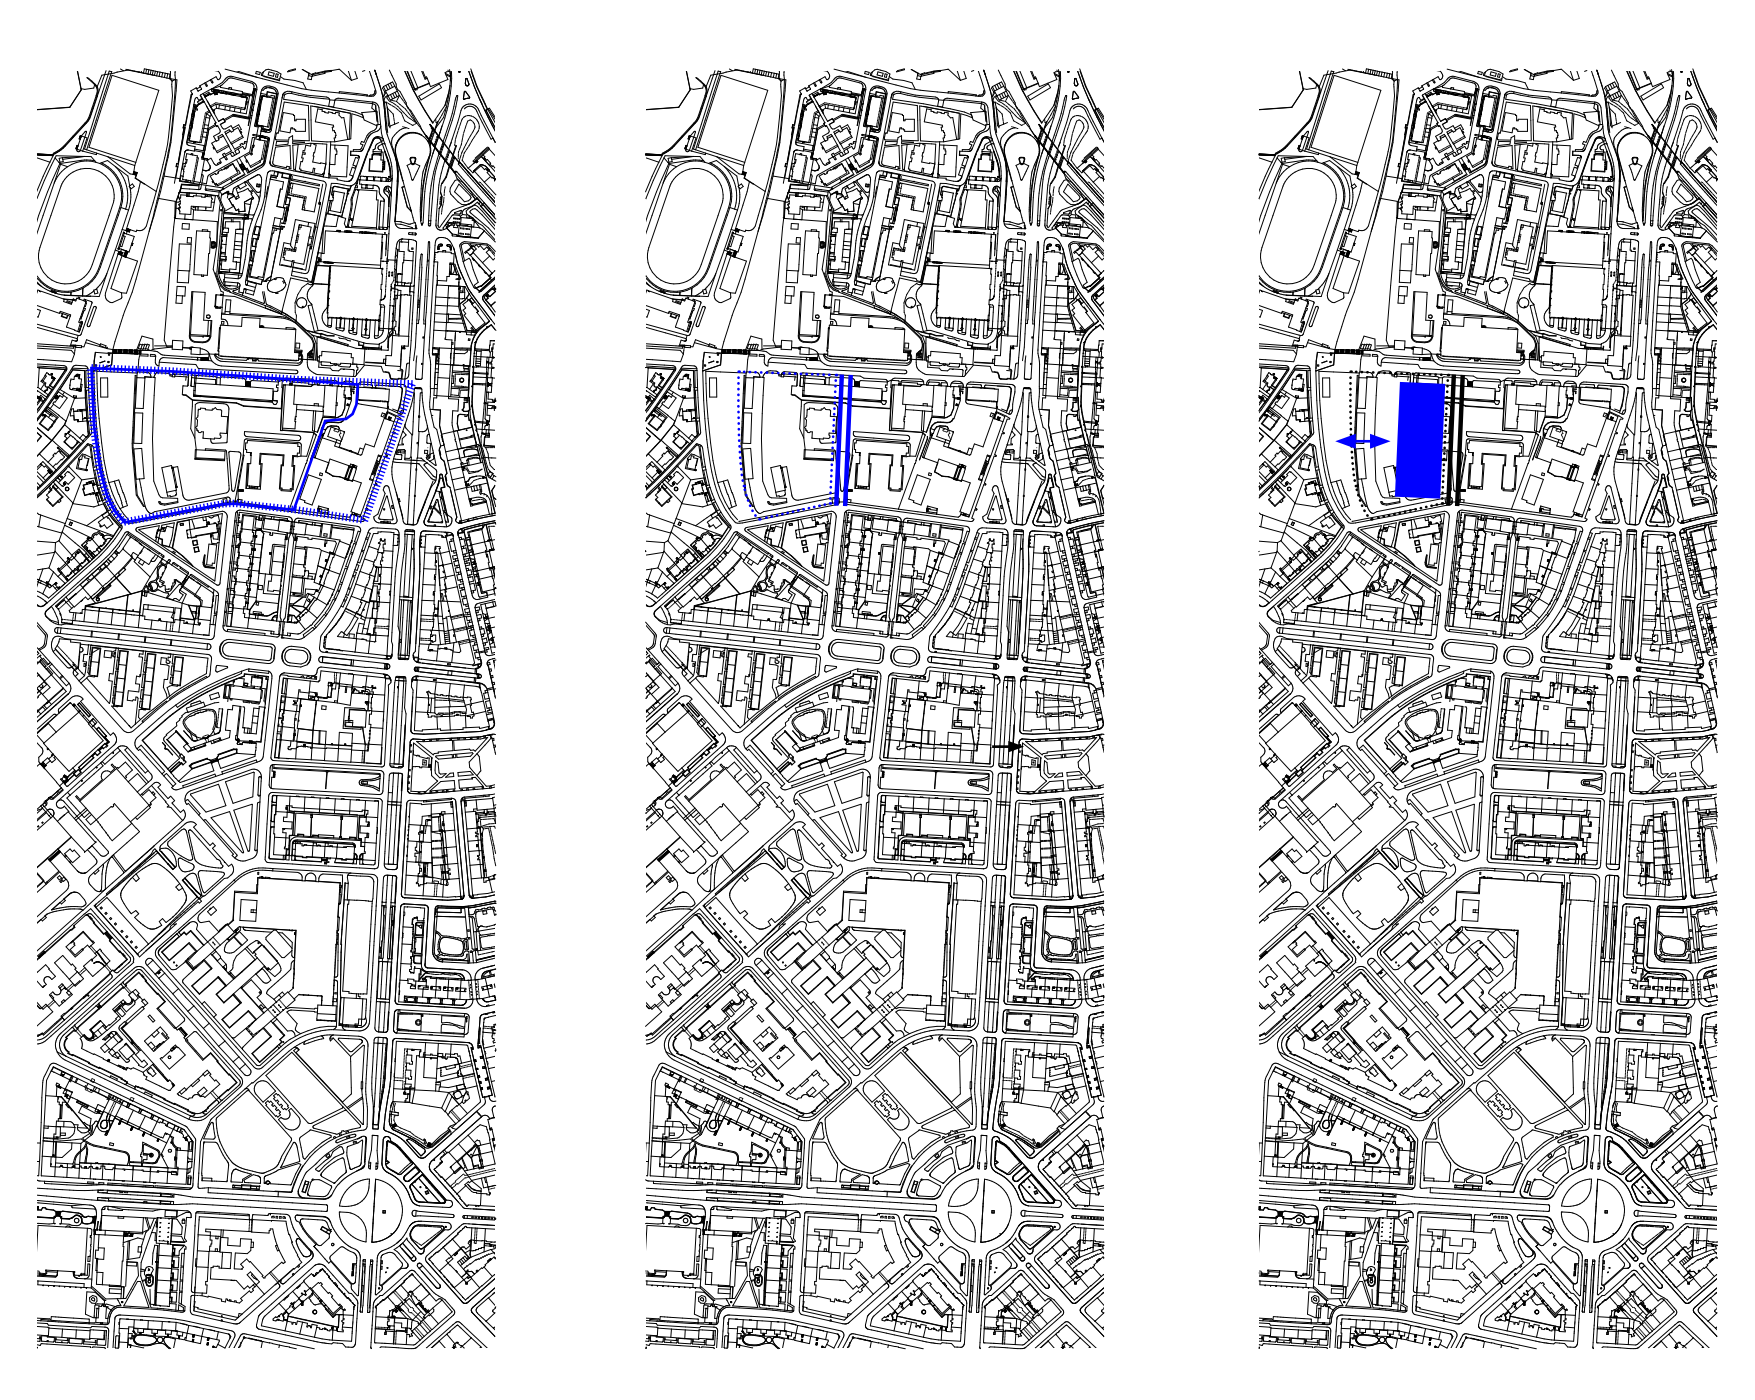
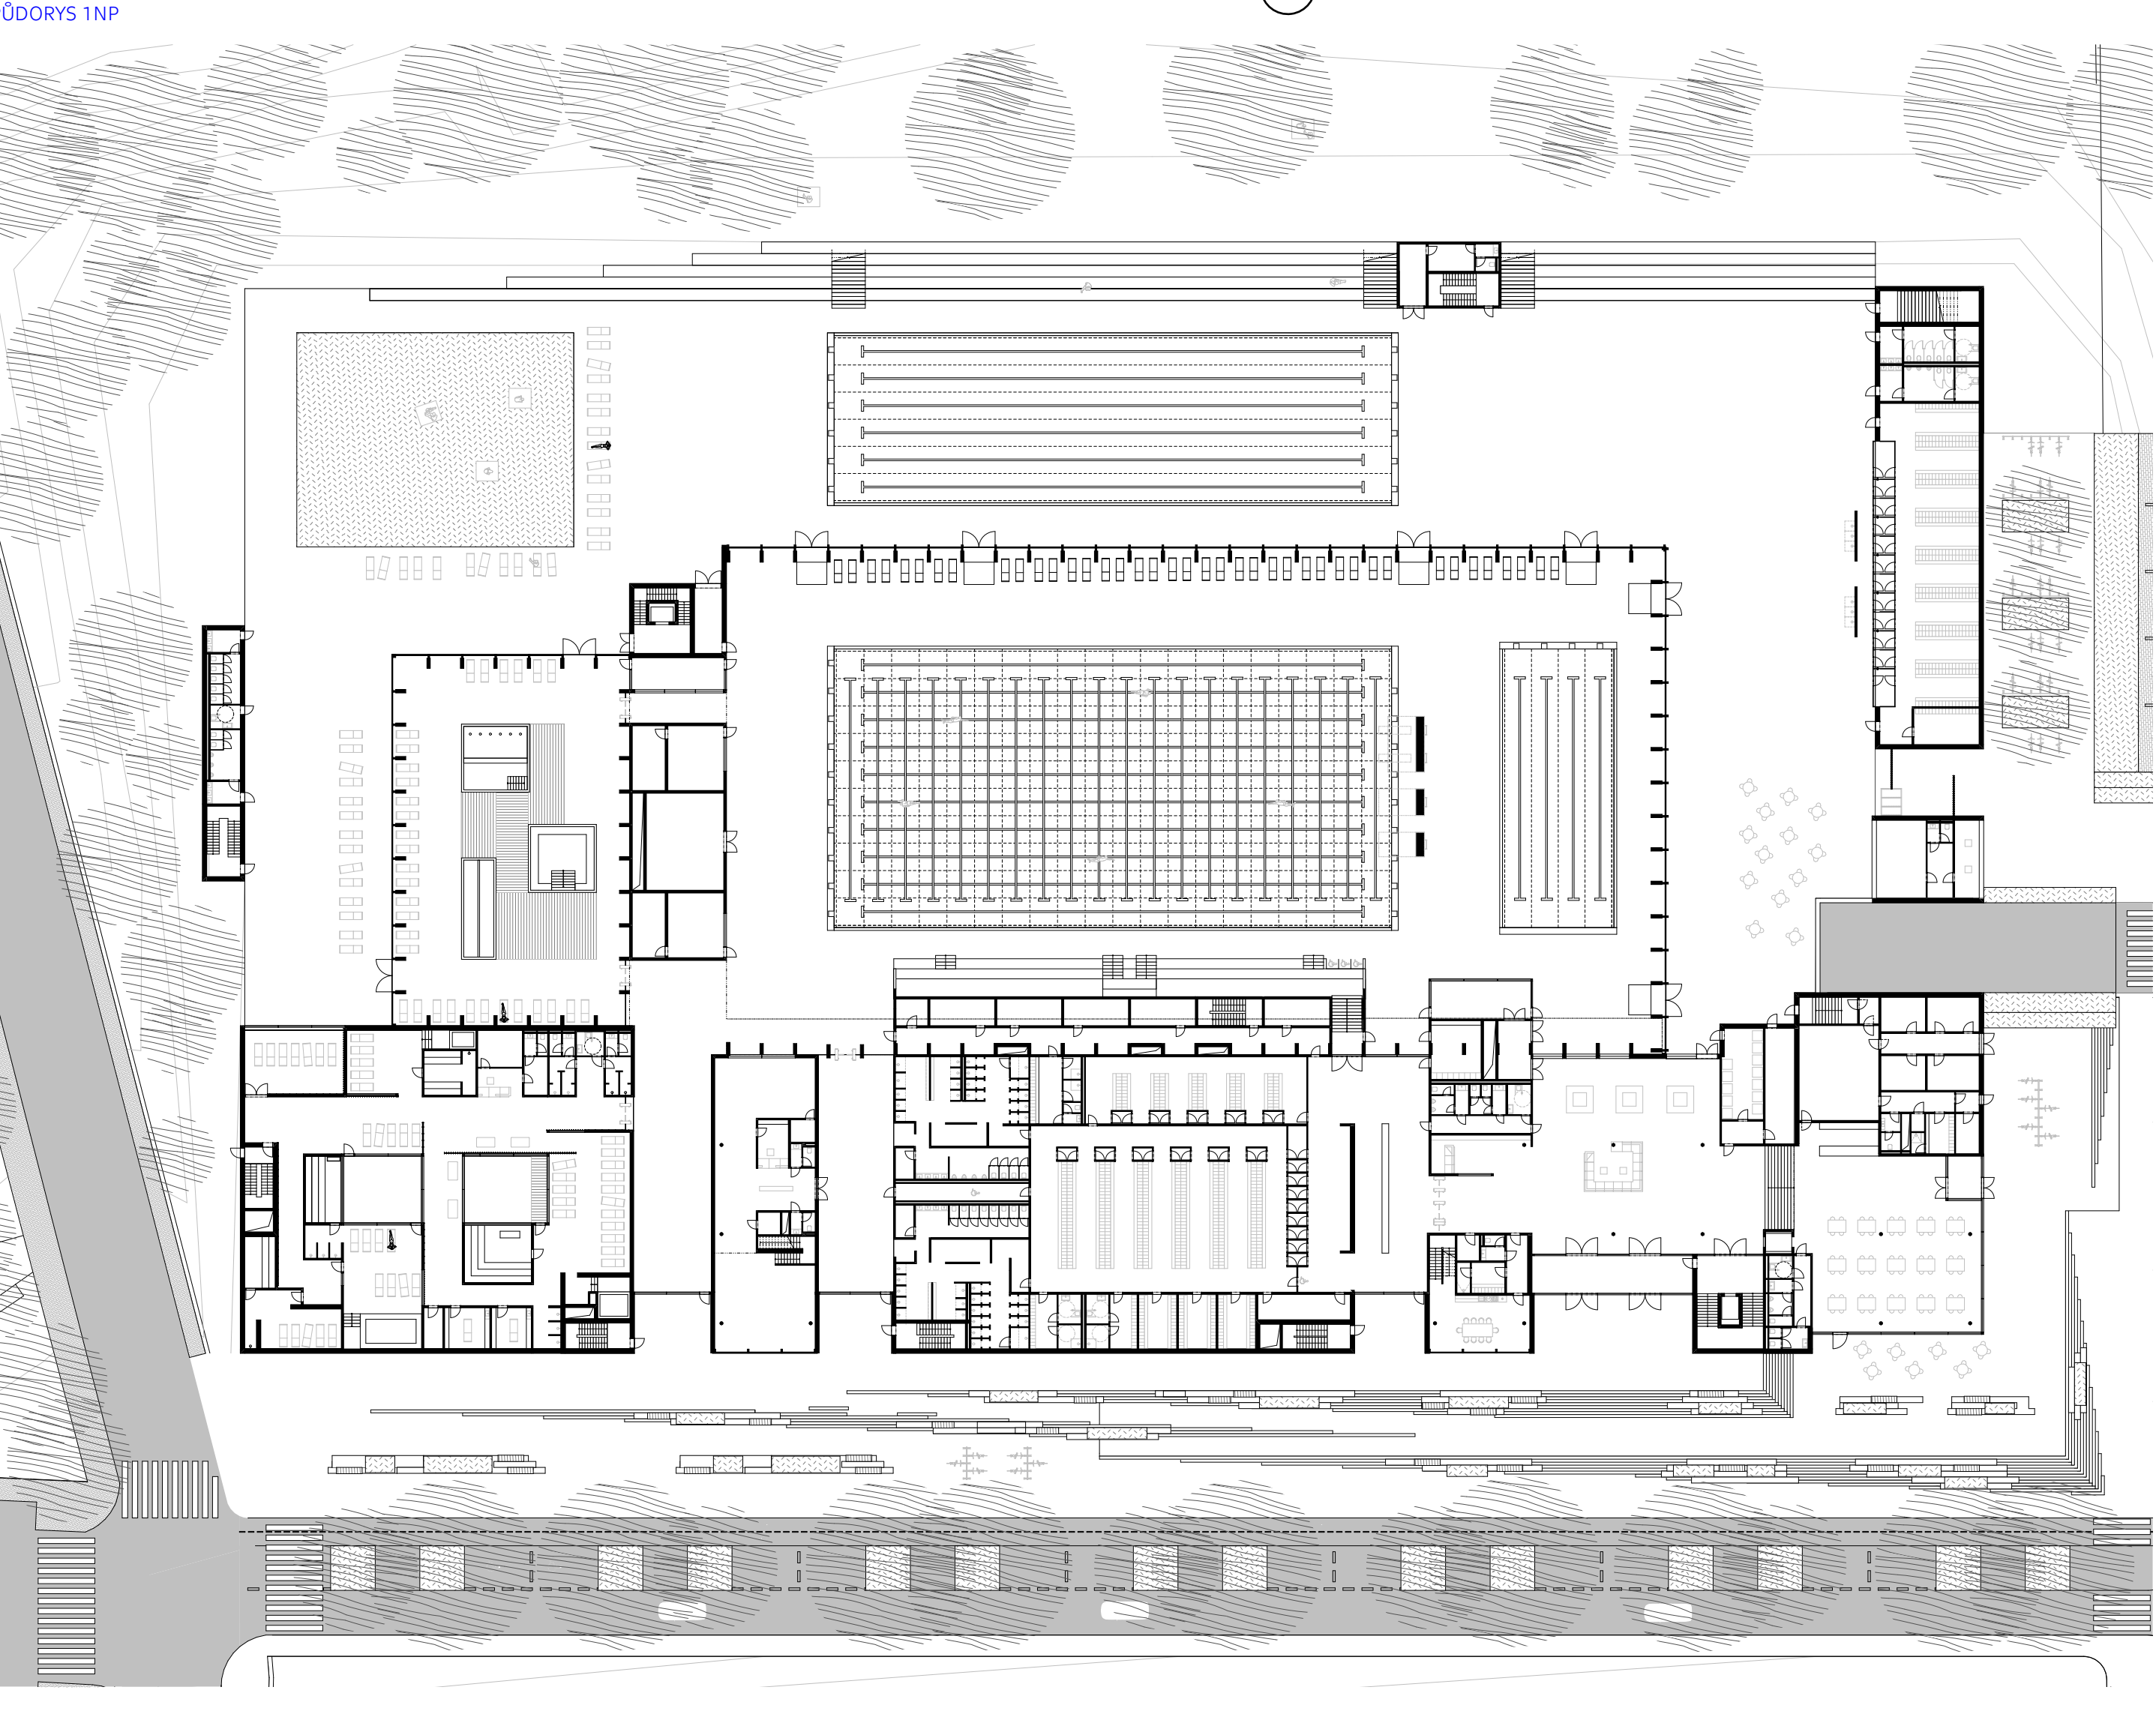
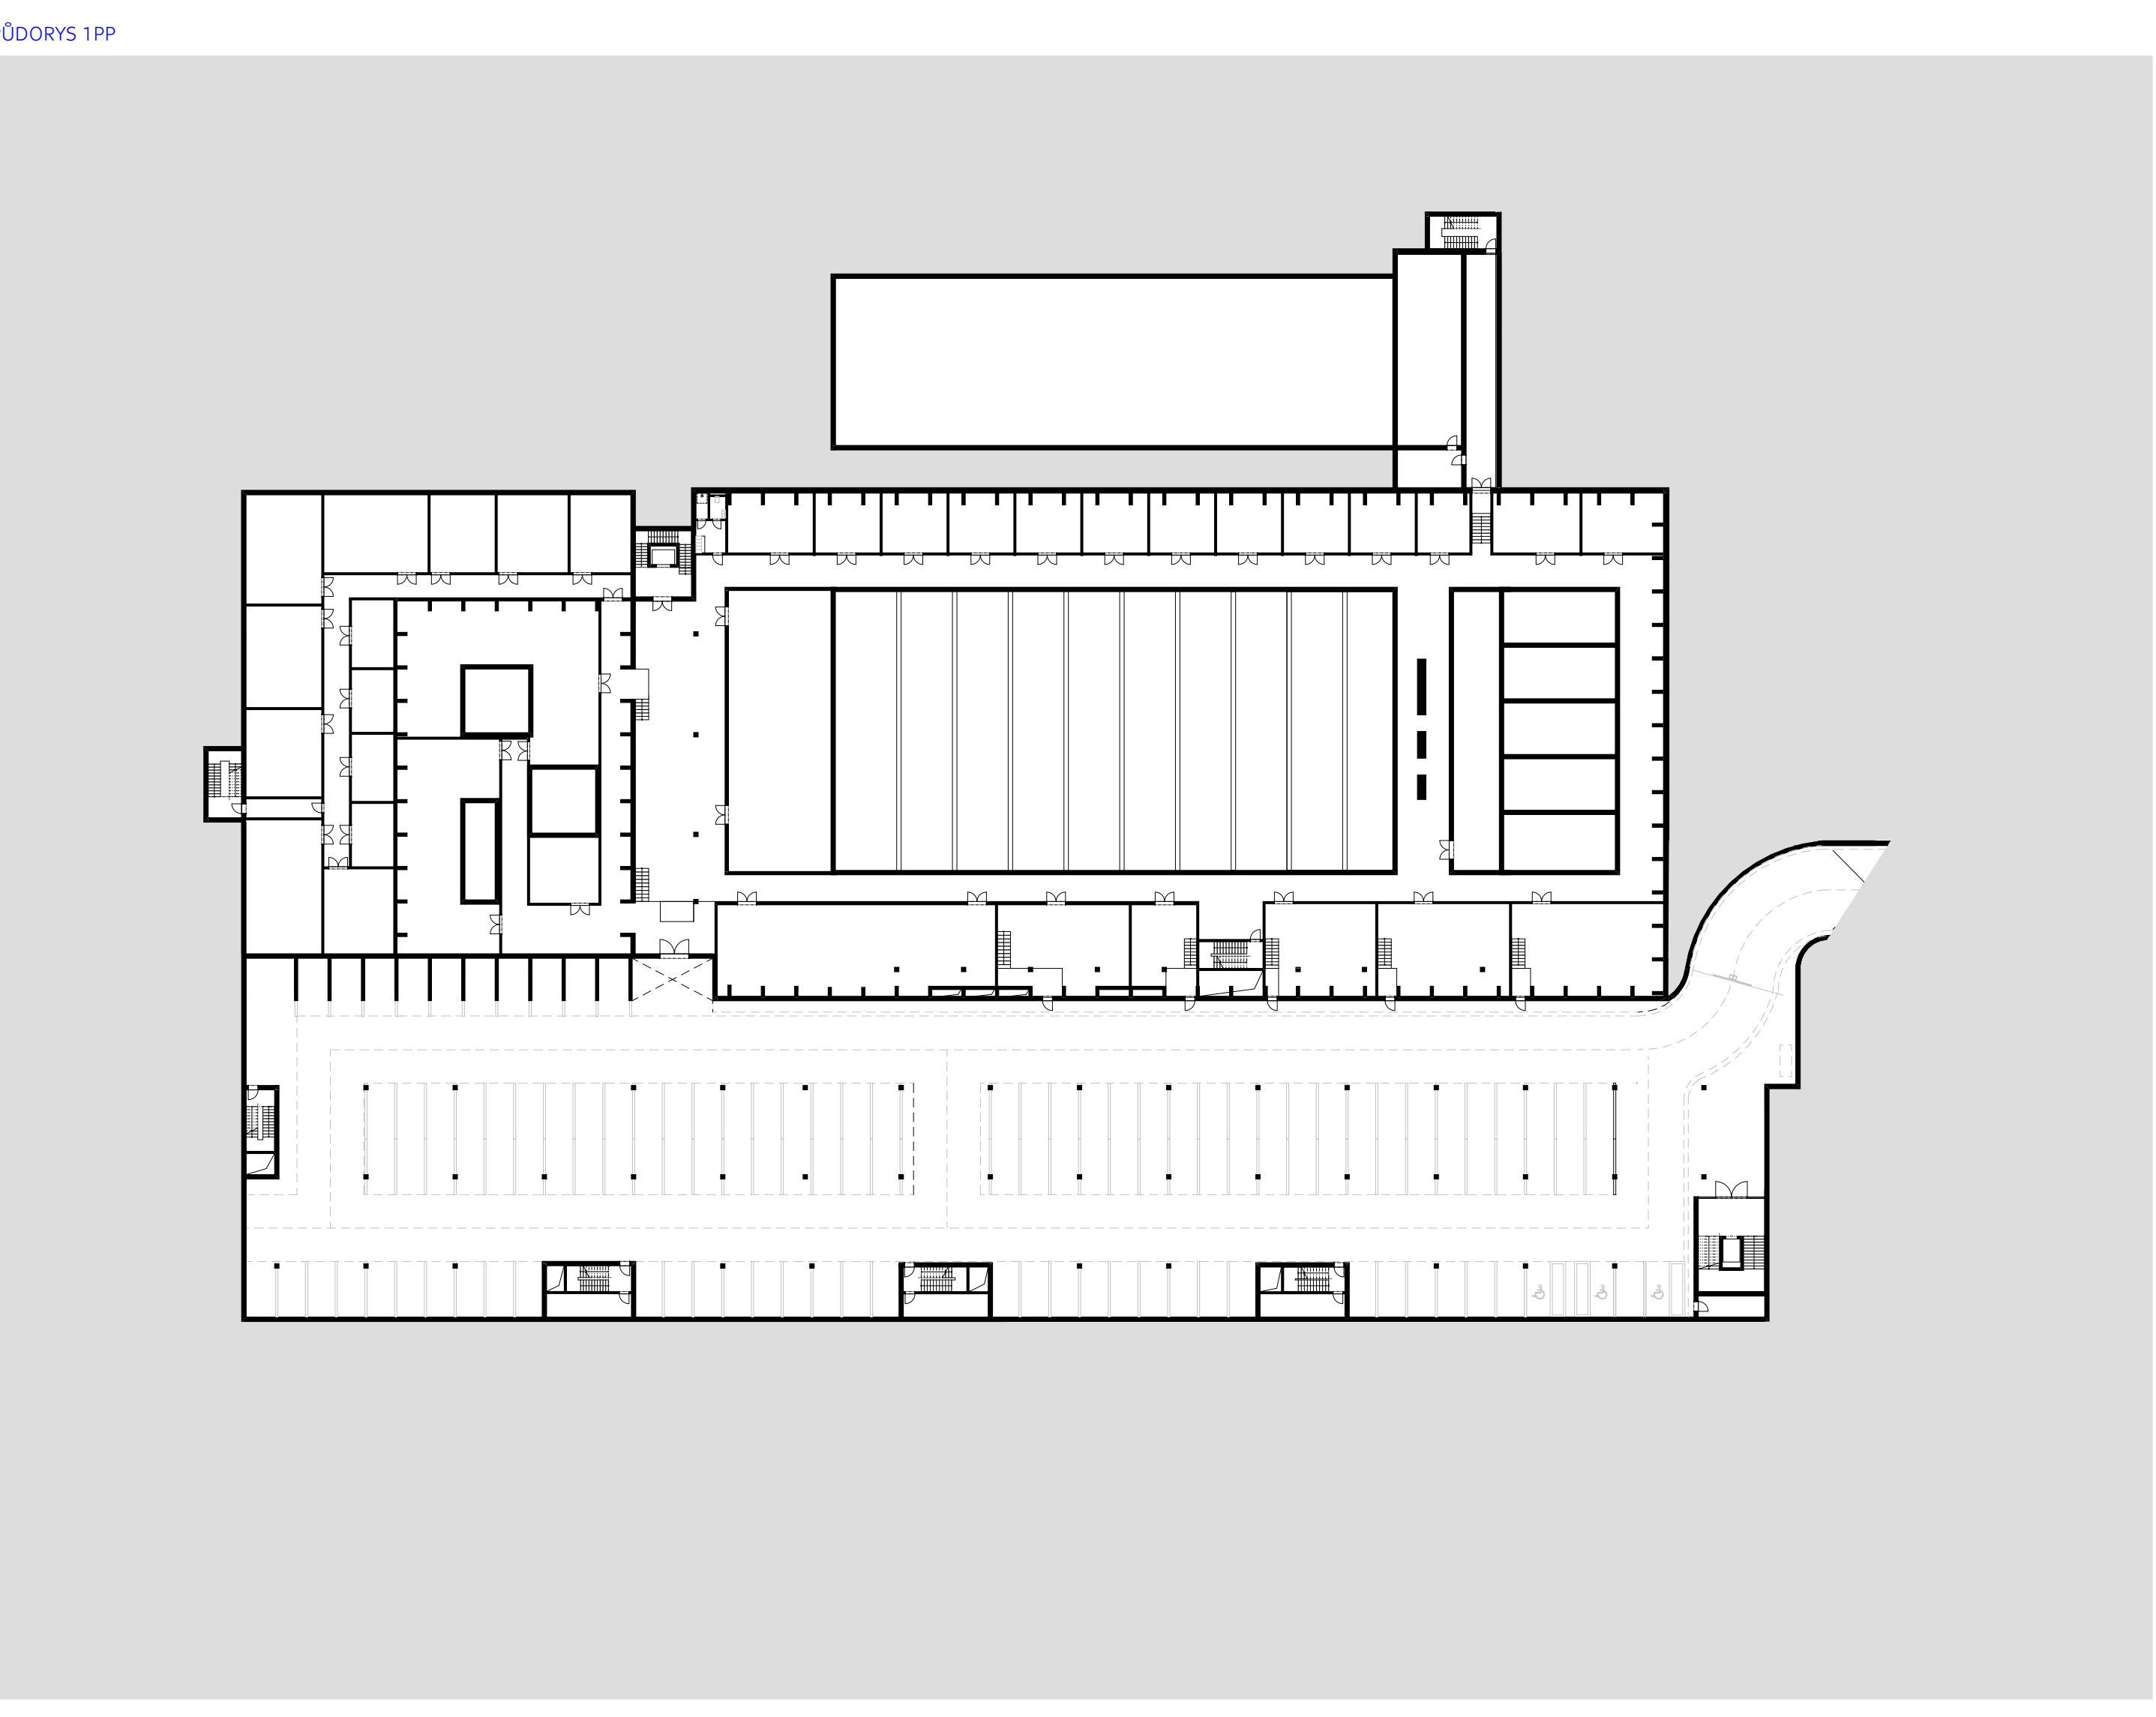
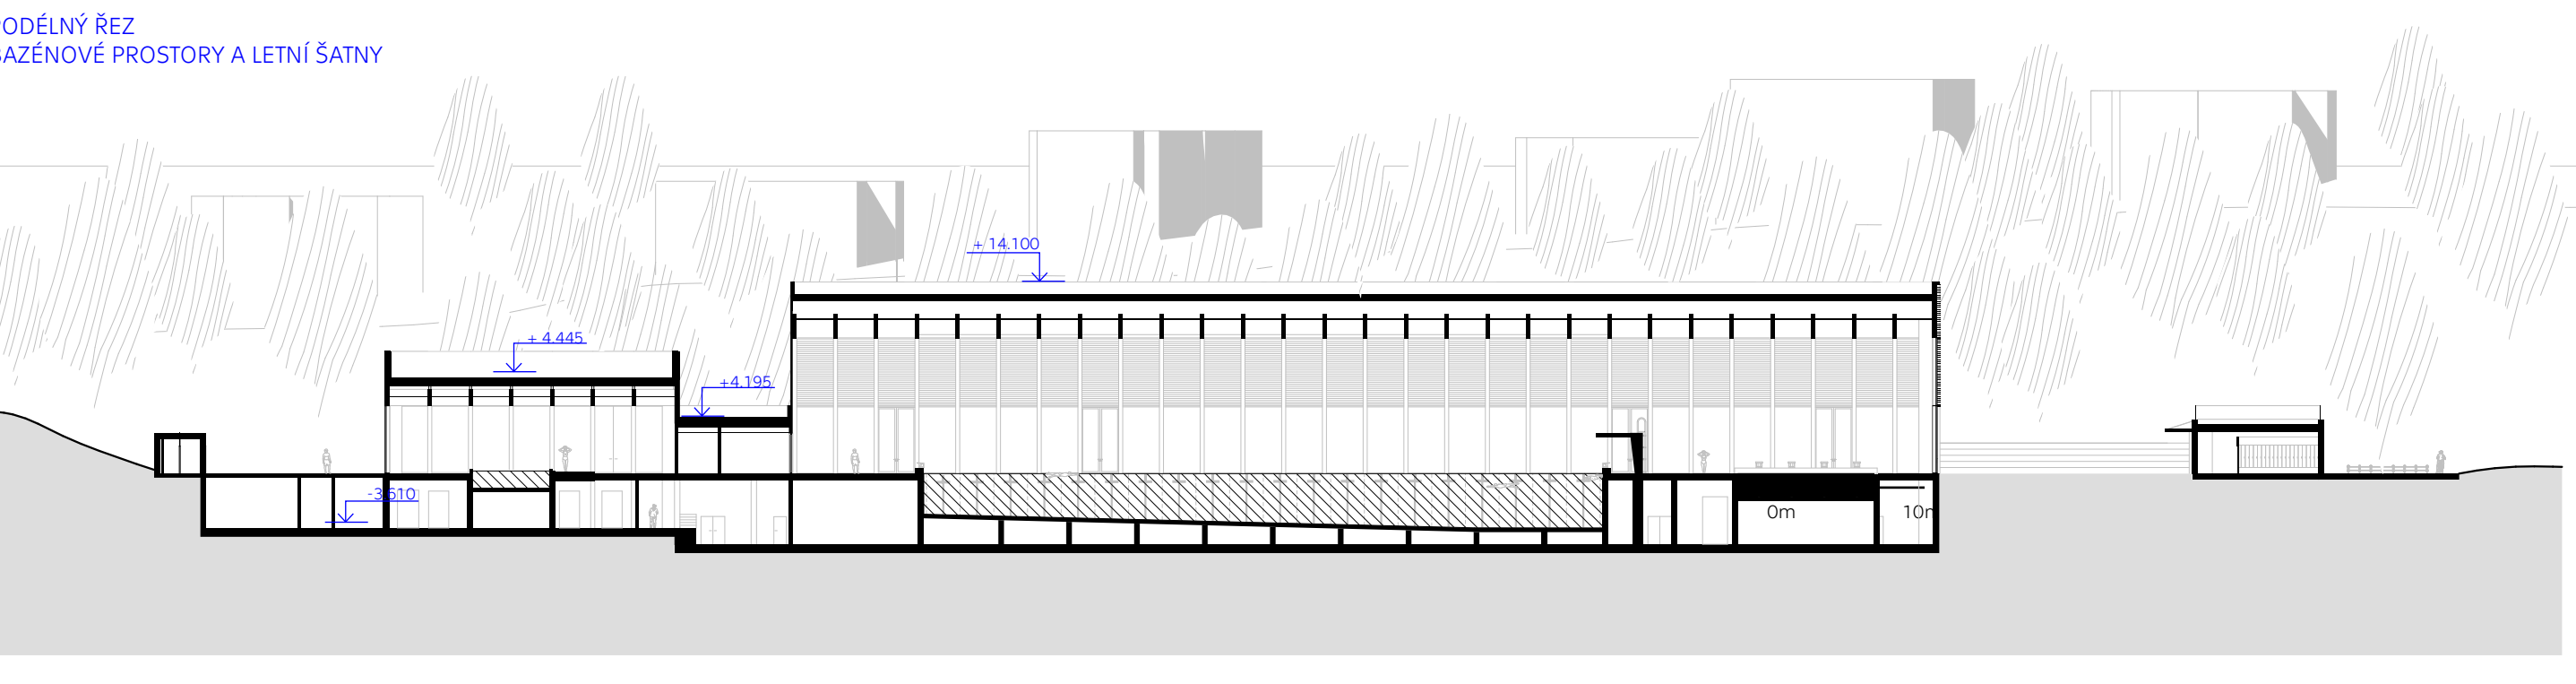


PLAVECKÝ BAZÉN

Bc. Vendula Stehlíková
Fakulta architektury
České vysoké učení technické v Praze

ústav navrhování II
Ateliér Hlaváček-Čeněk-Minarovič

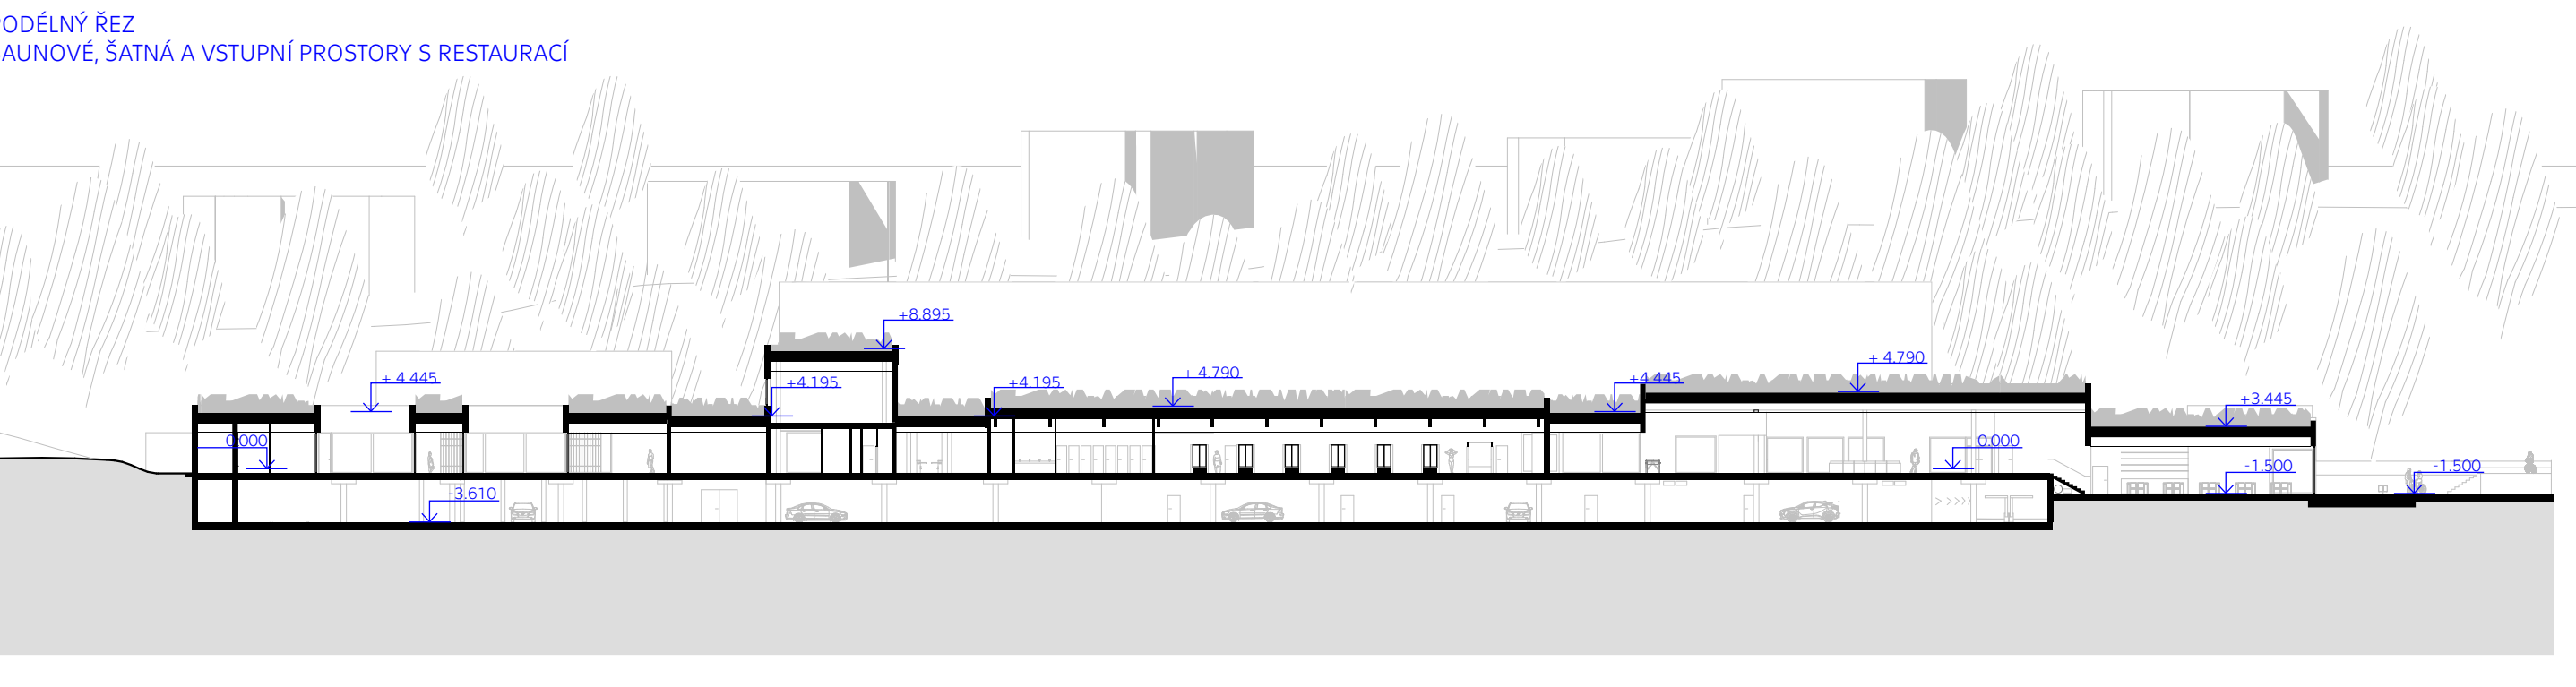

DOPŮLNĚNÍ URBANISMU





PLAVECKÝ BAZÉN




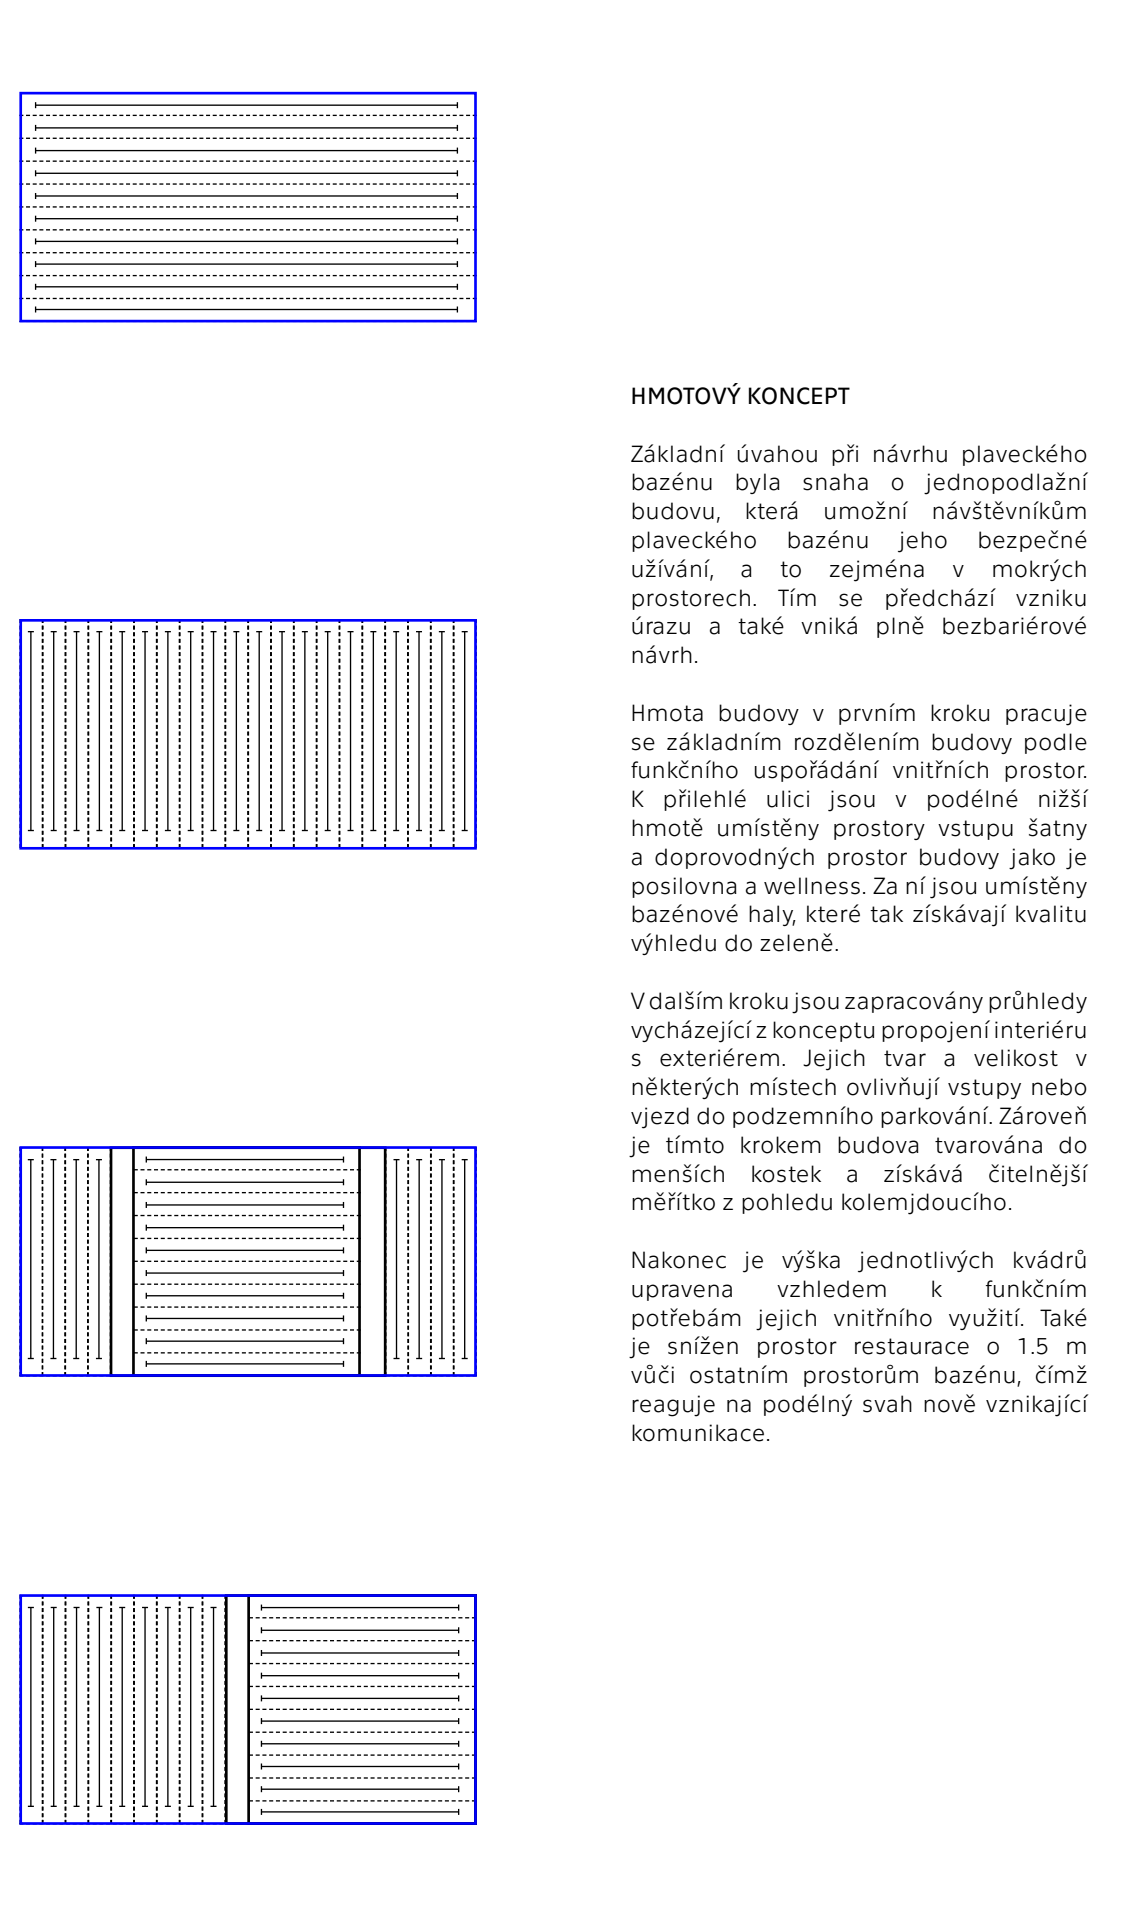




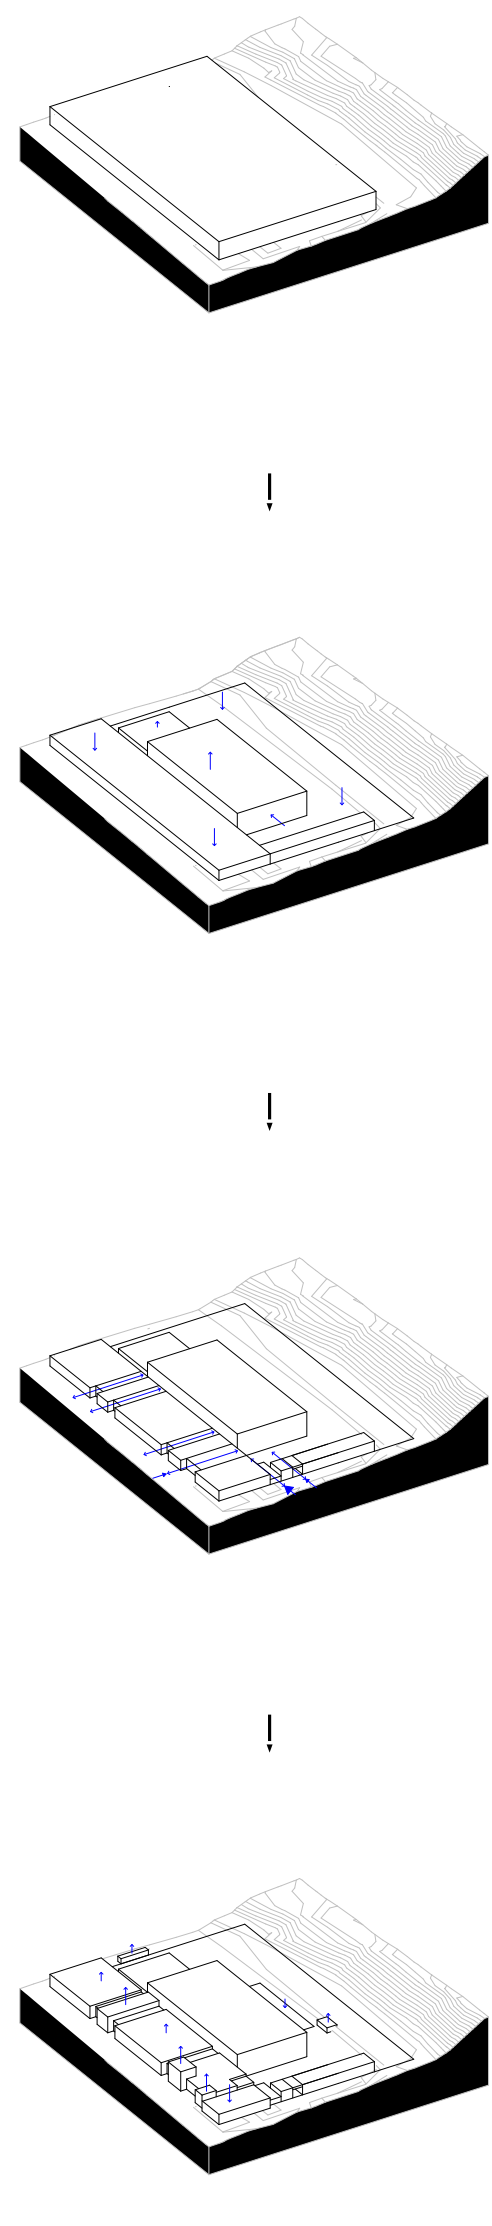



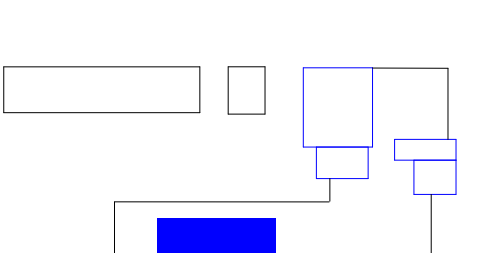


průřez budovy v úrovni

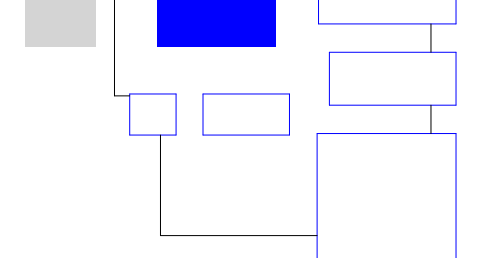






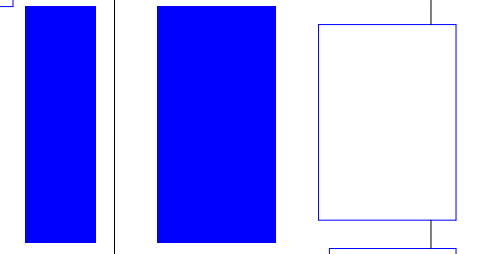


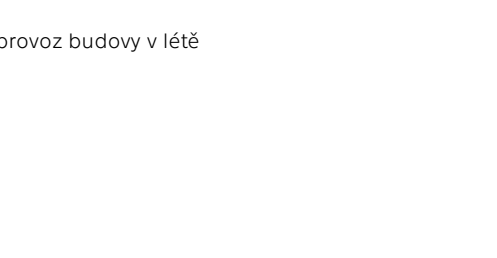




