

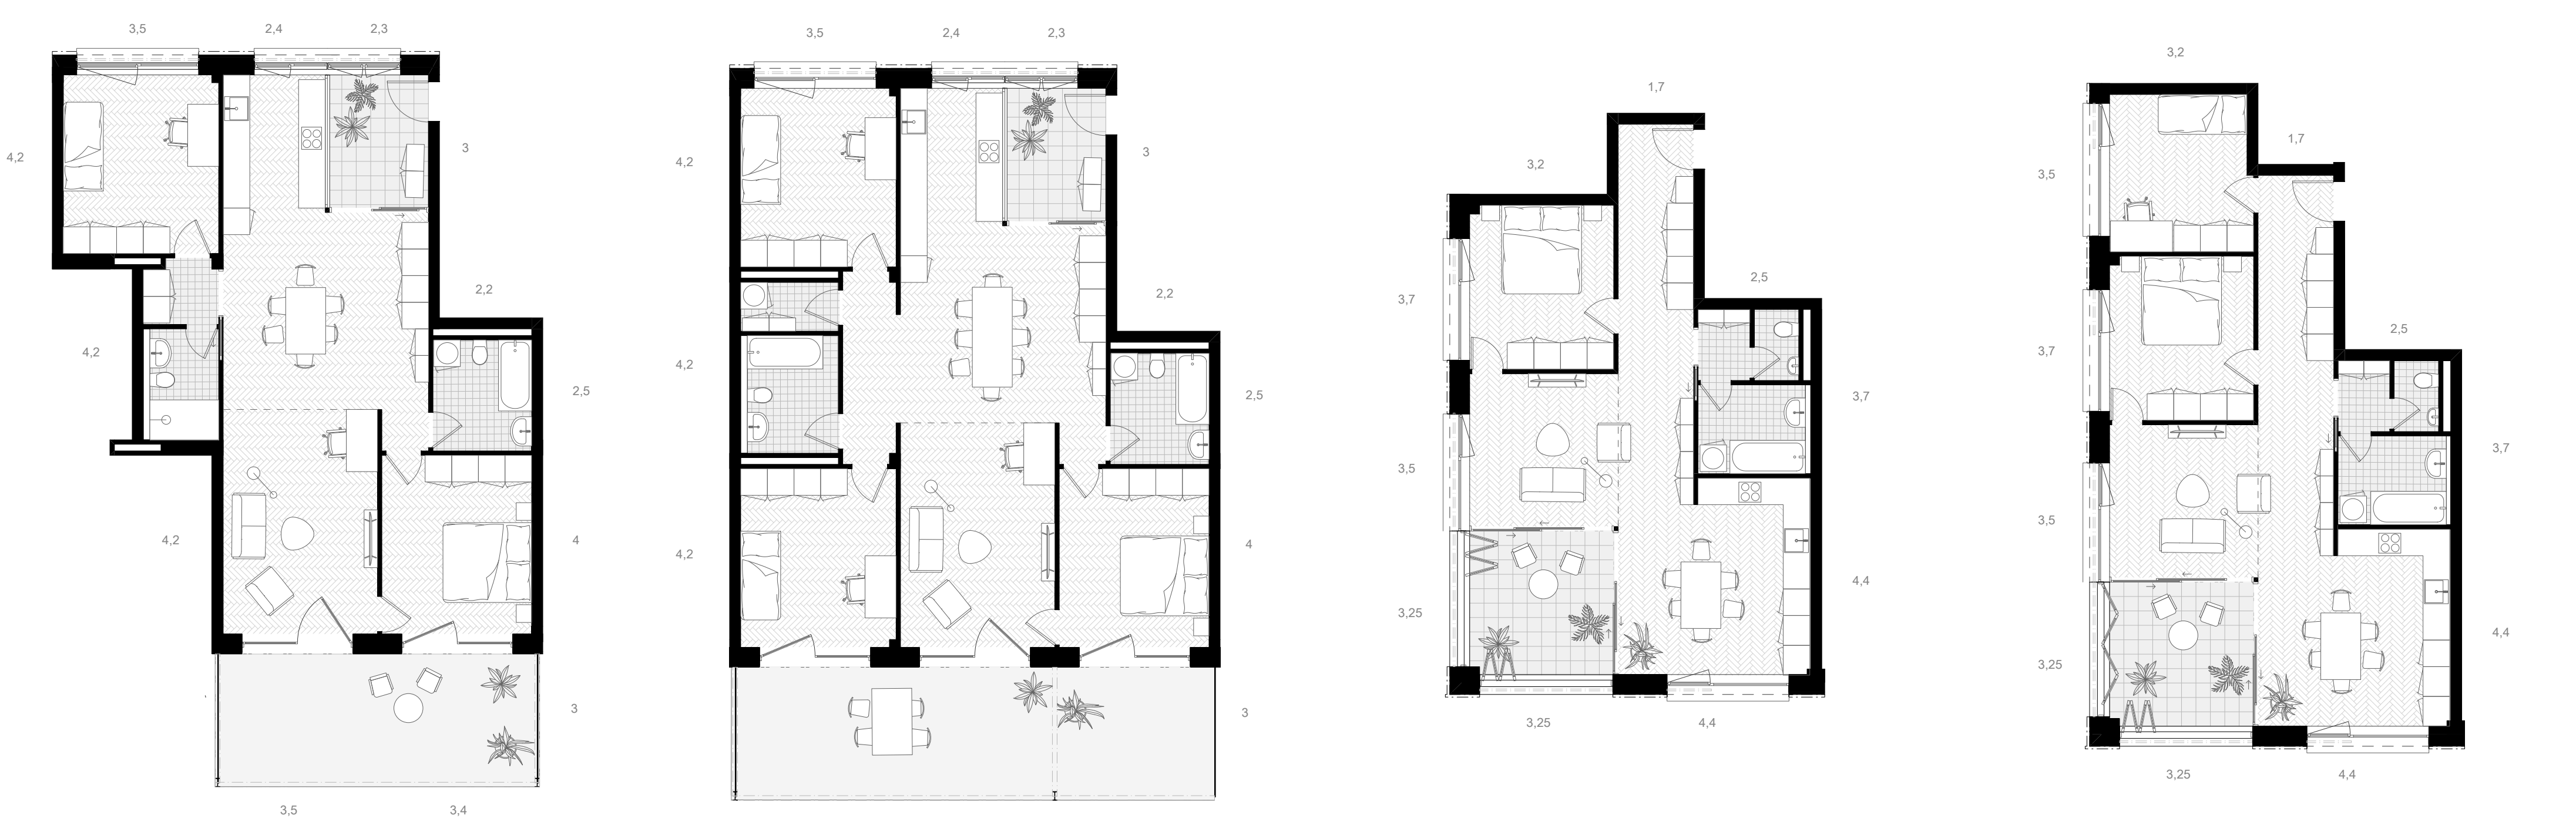
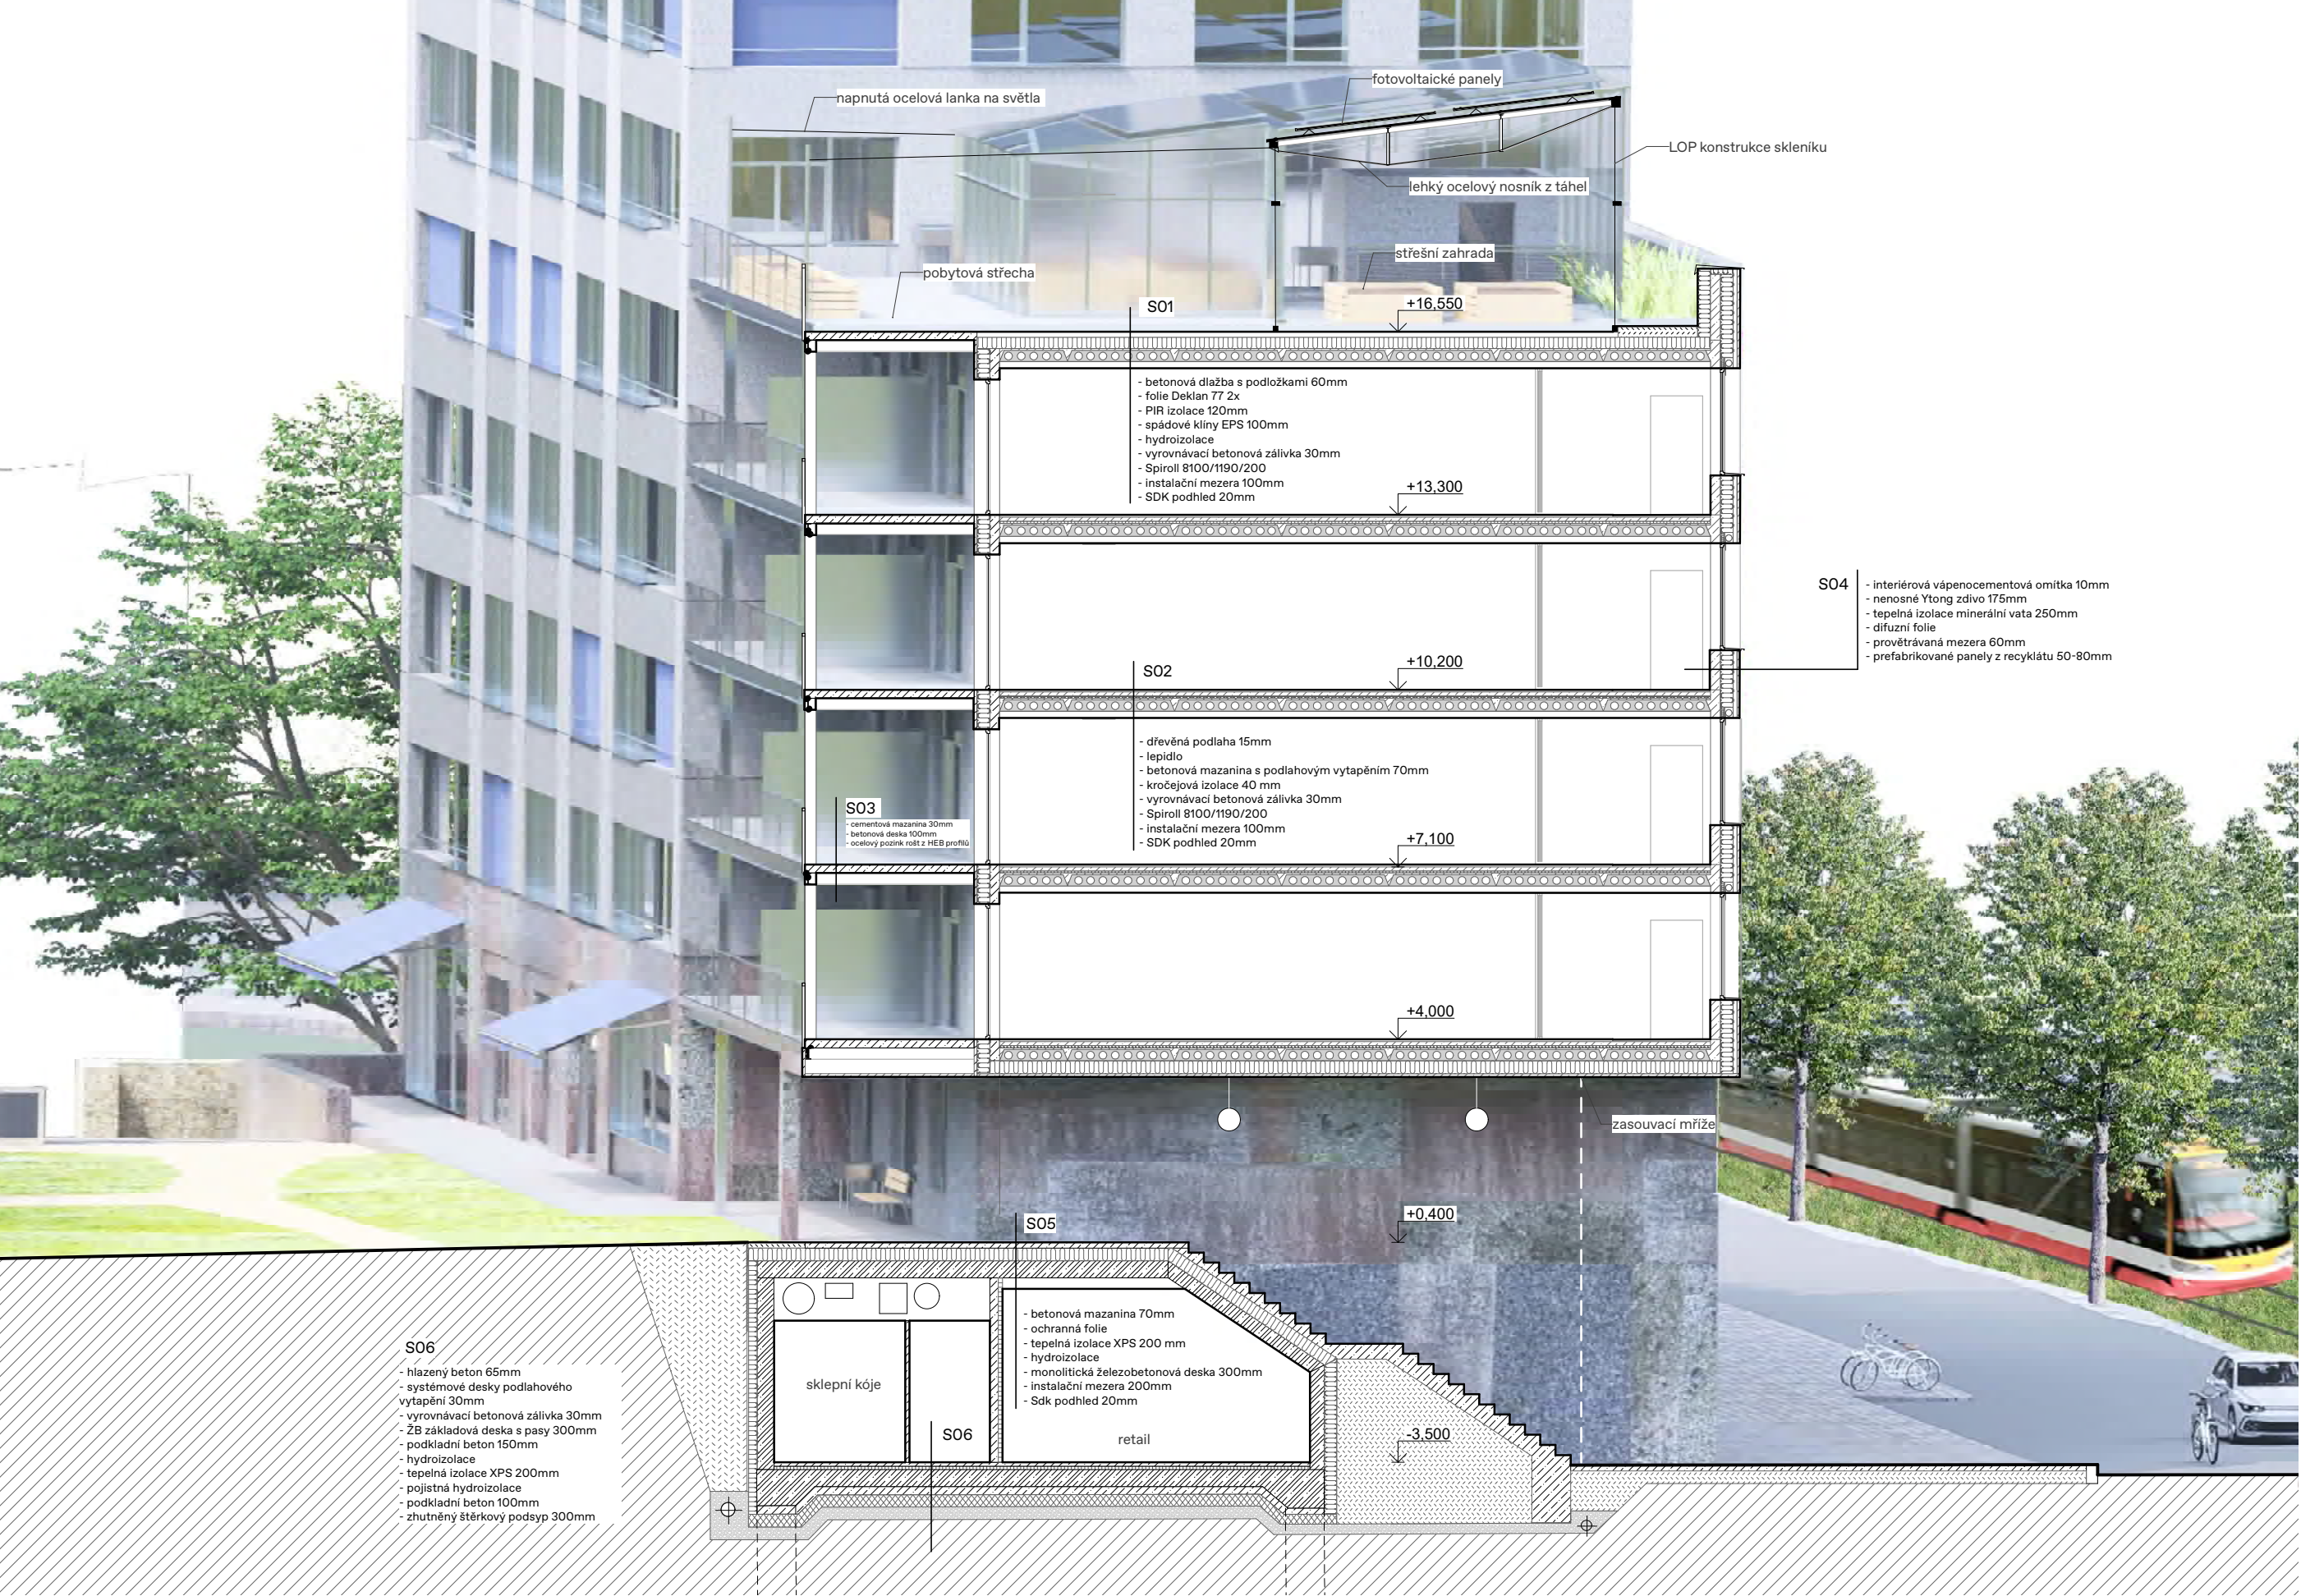
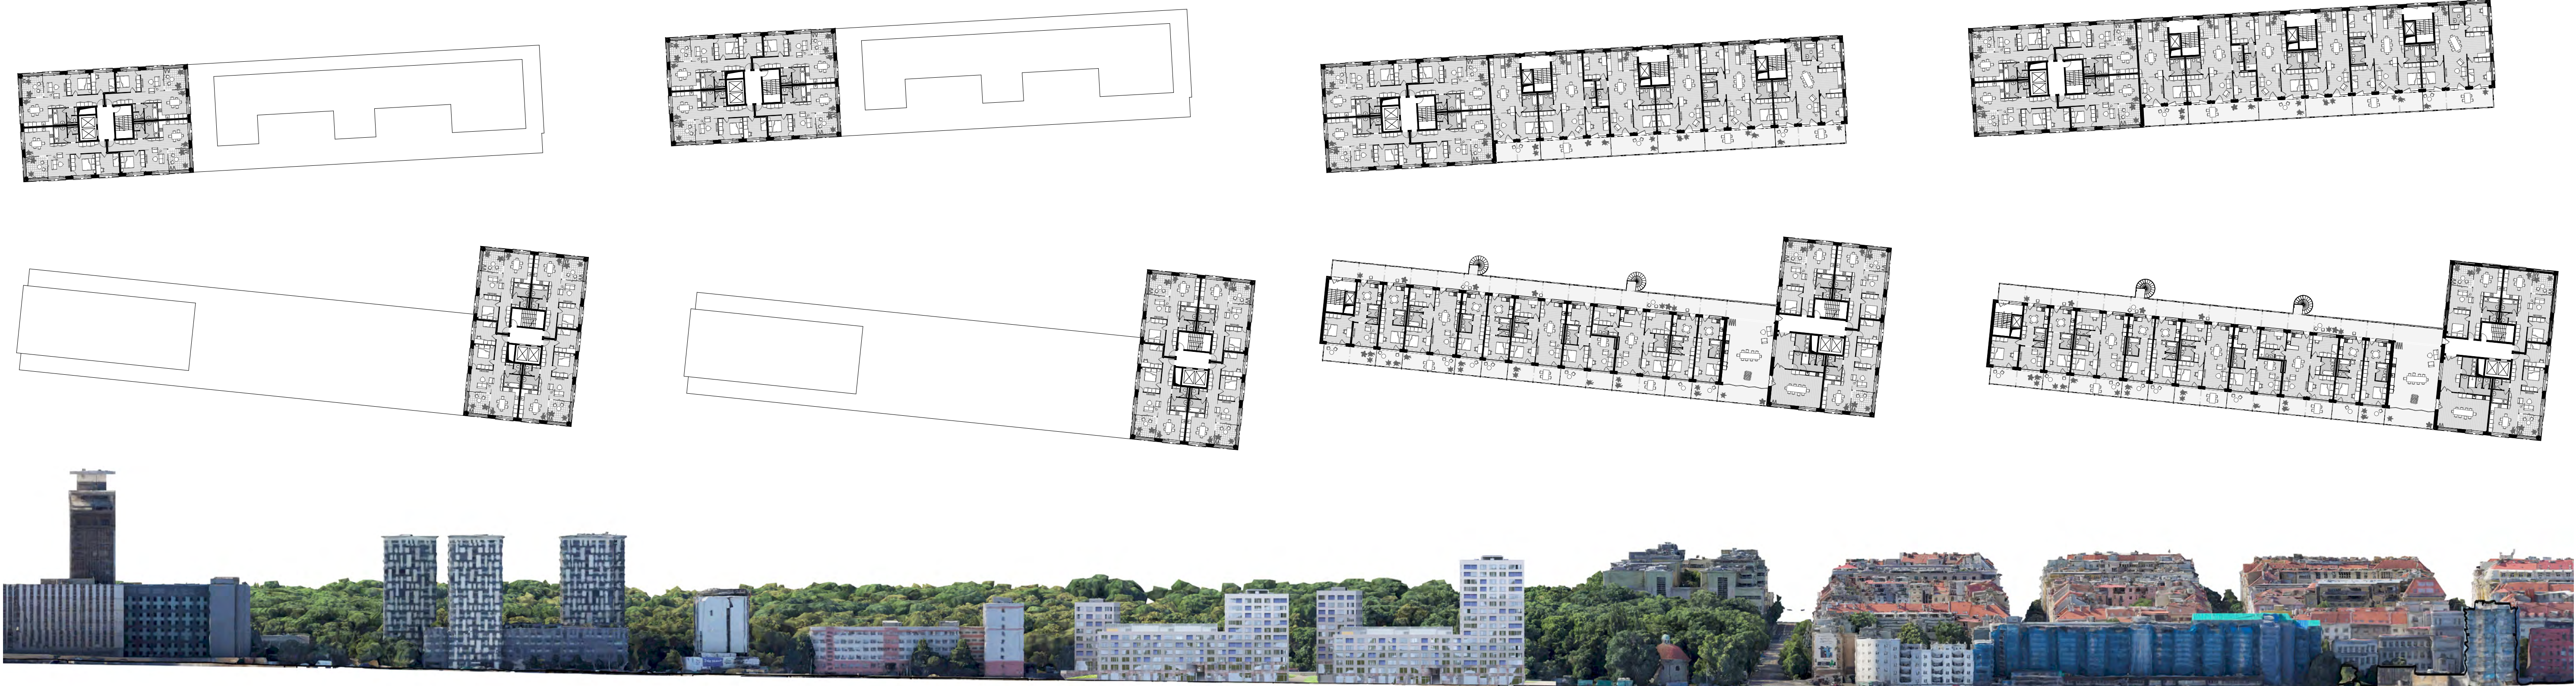
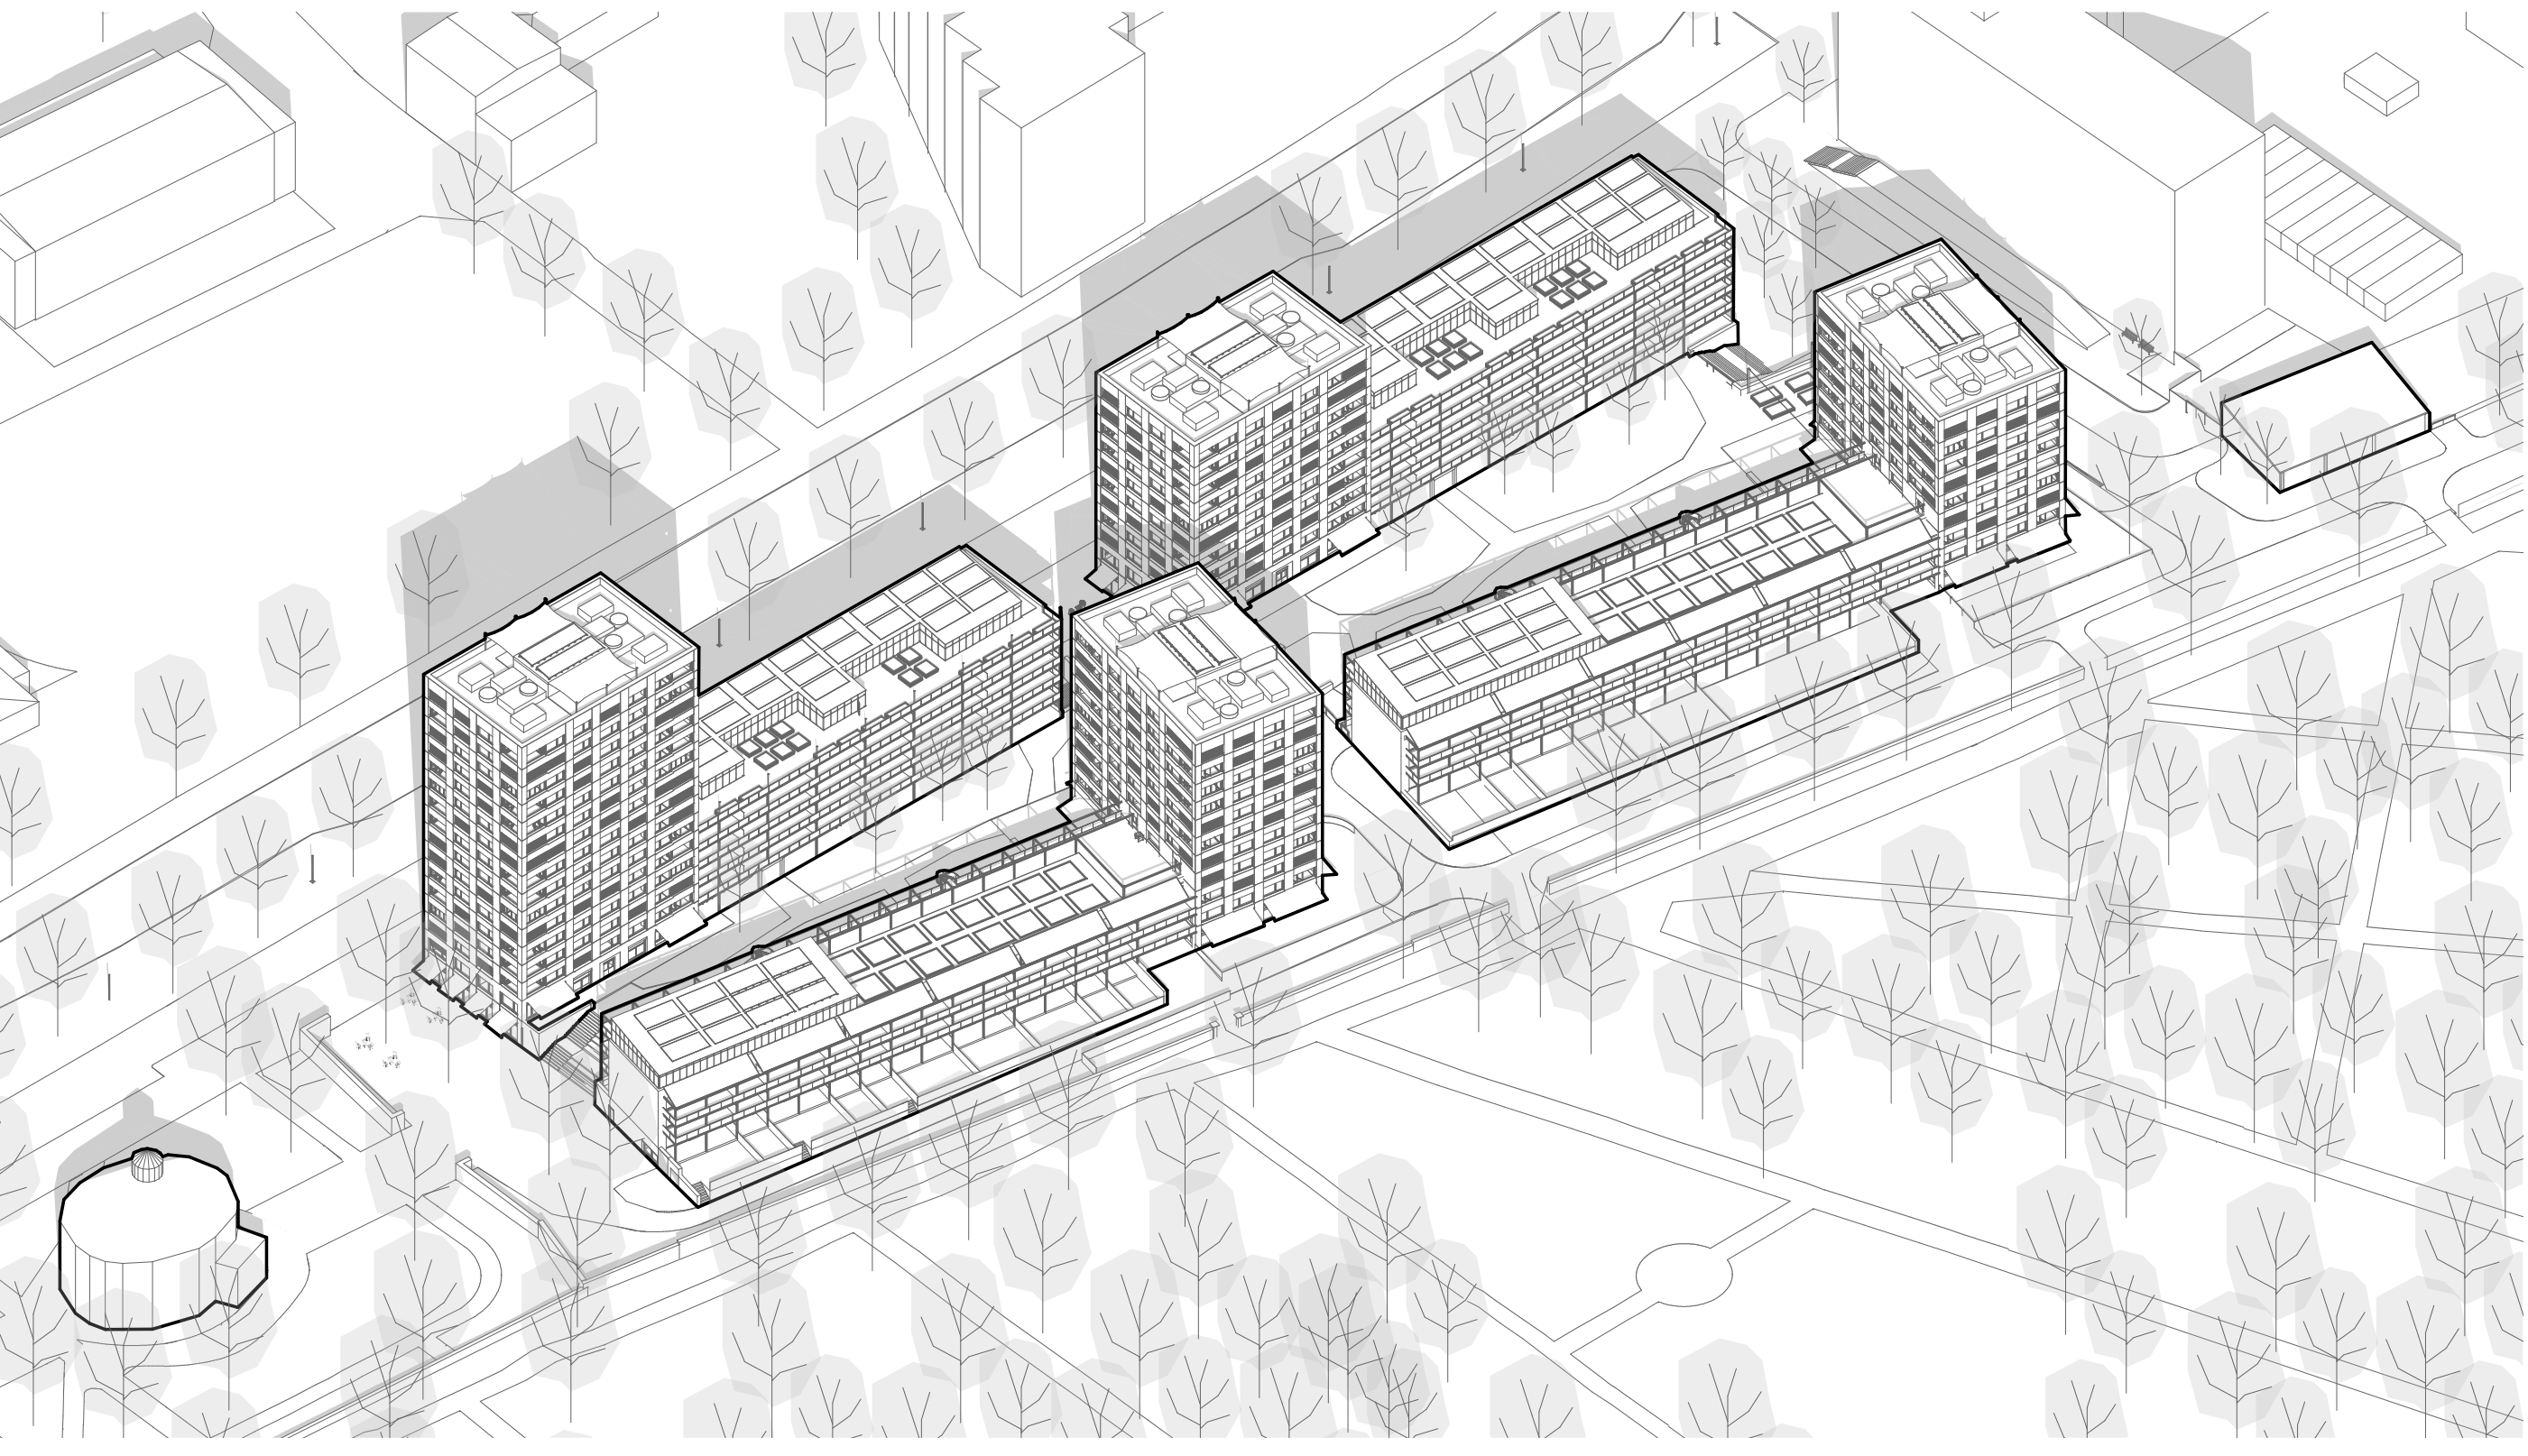


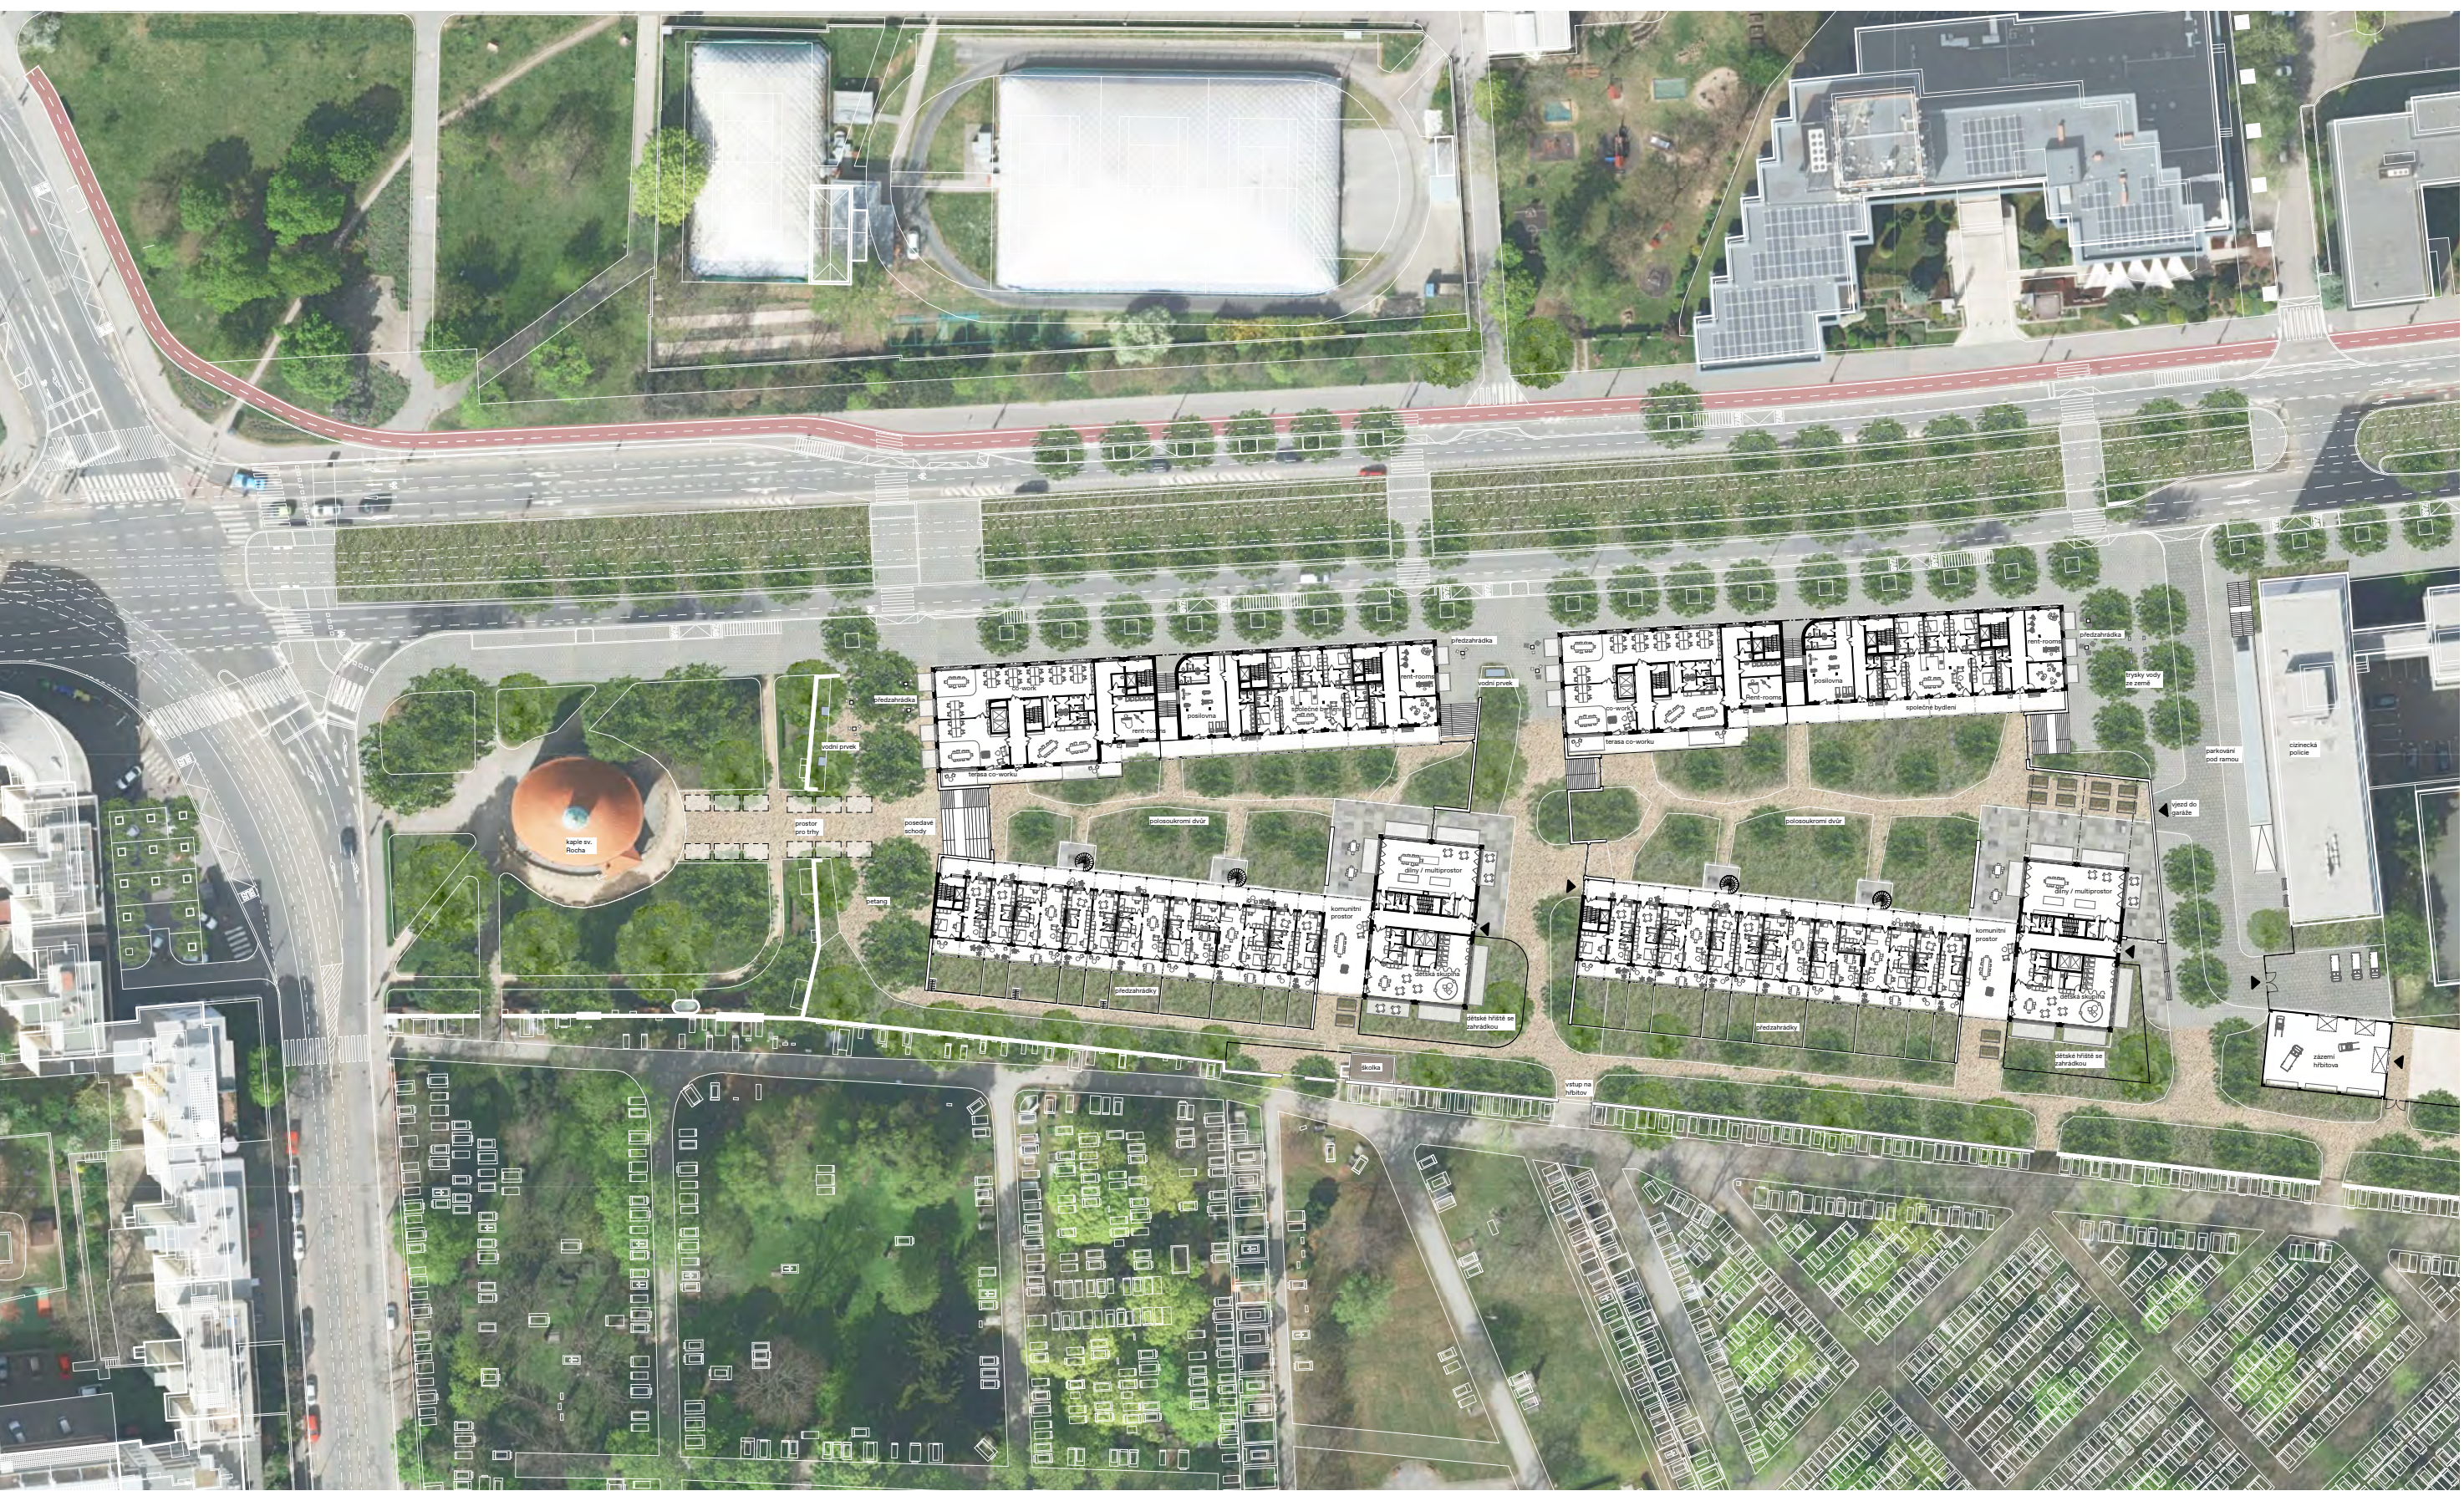

anotace
Navrhují městské nájemní bydlení na Olšanské. Ambicí je vytvořit dům, který by byl svým architektonickým řešením vhodný pro městský životní styl a zároveň klade důraz na těsnou spolupráci s touto formou bydlení: prefabrikace, standard bytů, variabilita a přizpůsobitelnost domu v jeho cyklu, provedení typologie zohledně s různou dostatečnou množstvím komunitních prostor. Dávám domu ambici zapadnout výrazem do městského balíku a formálně se k němu postaví celou. Navázat na výškové uspořádání ulice a zároveň ji. Na druhé straně propast zabydlenost, utvářet a neformální bydlení. Vnímám také jako důležitý kompoziční prvek zapořádání barevně klapu do návrhu. Věřím, že jsou přidány společné prostory plnětým dodatkem k soukromým jednotkám, a to především pokud je možné je spravovat jednoduše s celkem.

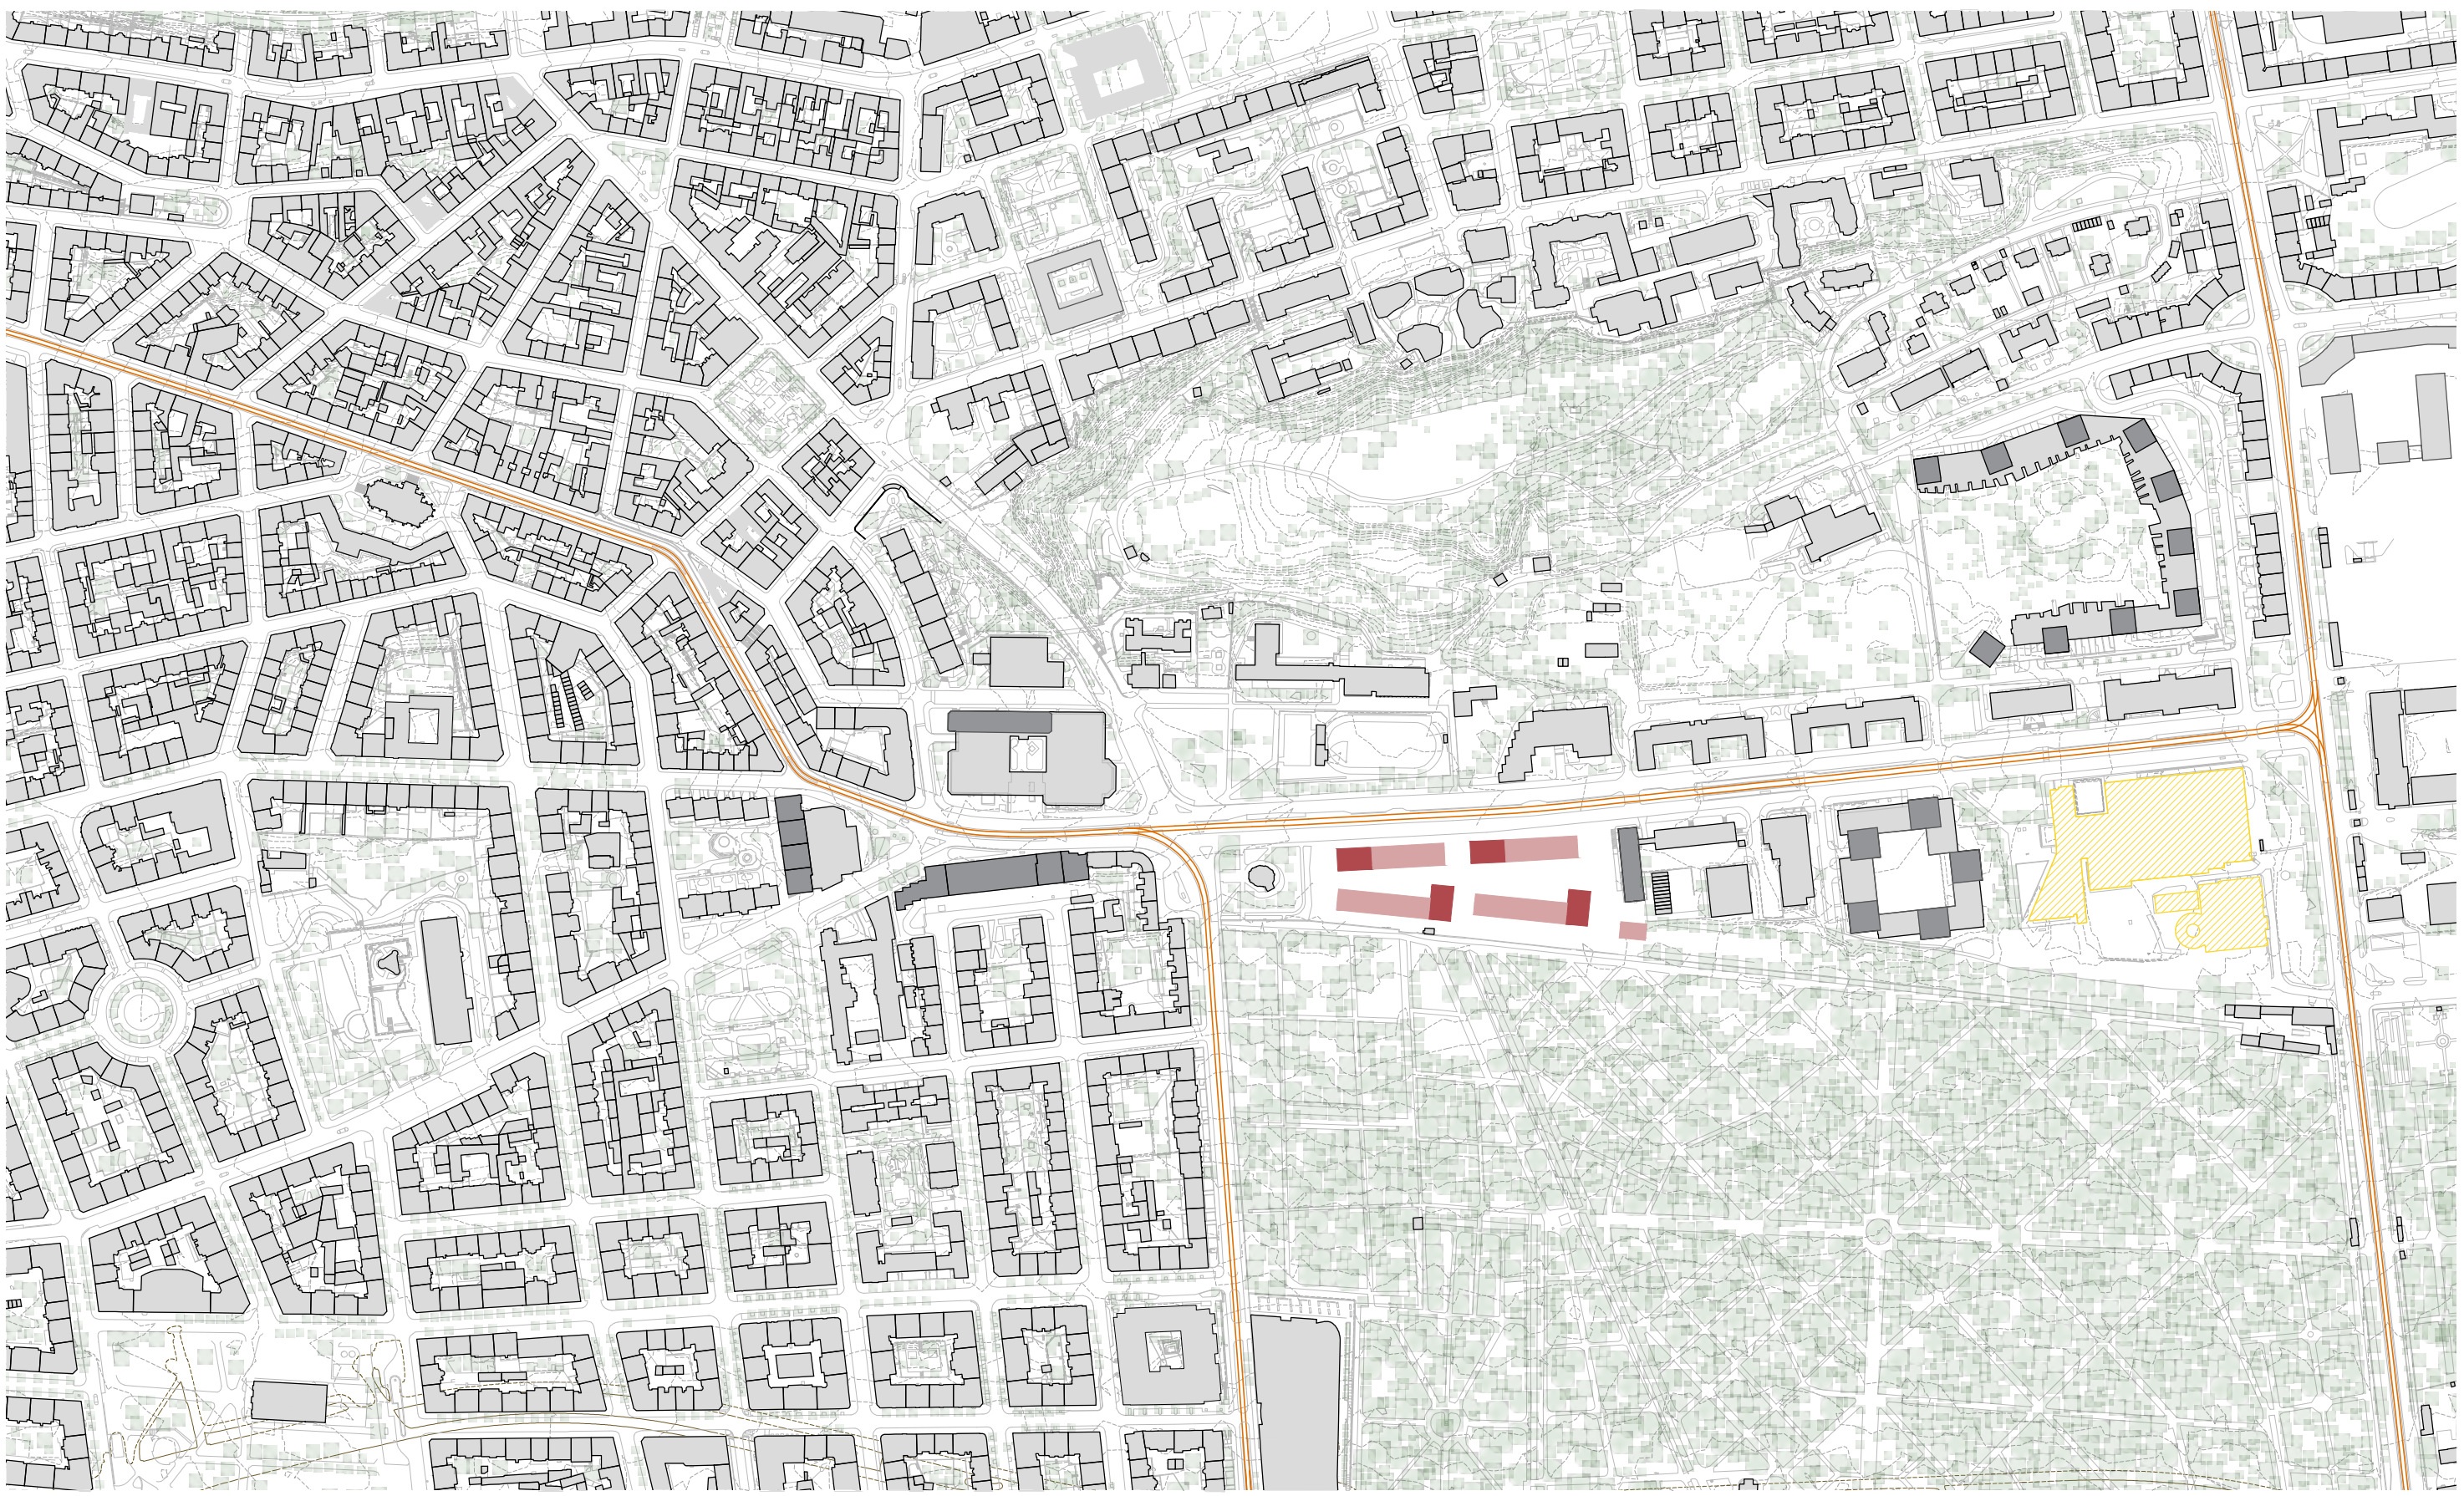

BYDLENÍ OLŠANSKÁ