




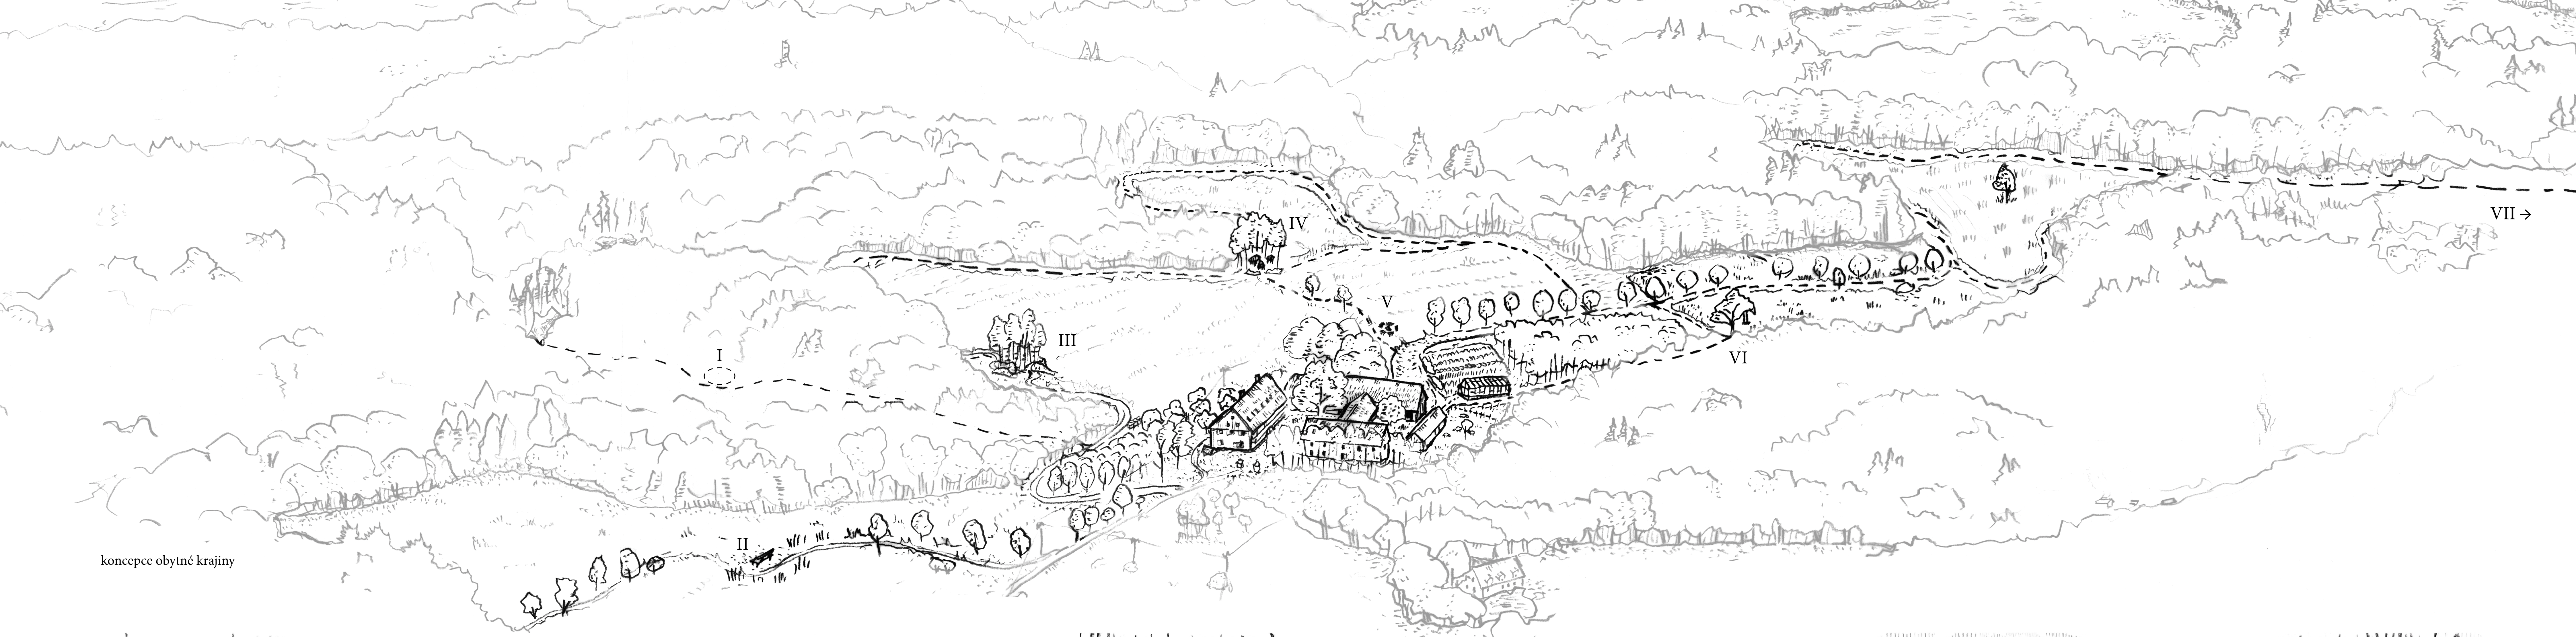

koncepte obytné krajiny

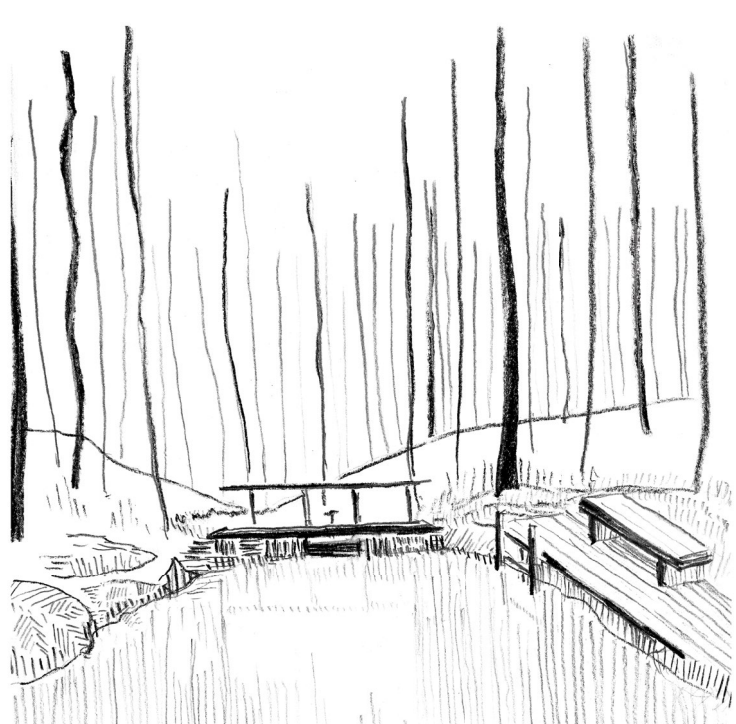

I - roztěsnění jehličky

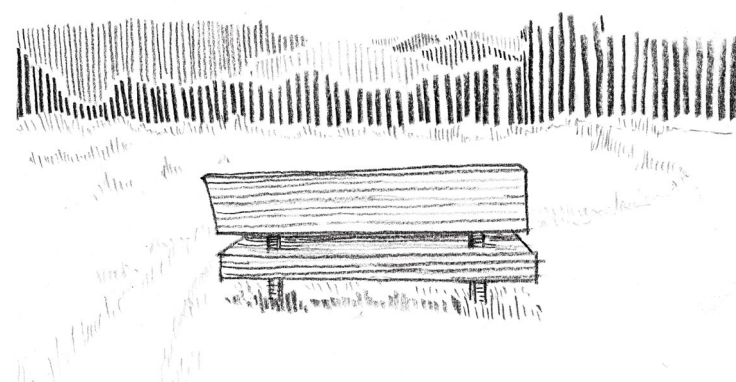


II - vyhlídka



III - meditační hájek




IV - obyčej

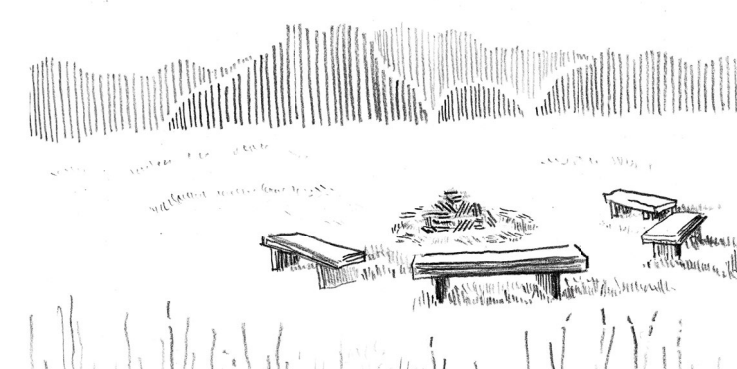


V - obnův



VI - hospůčka pod dubem

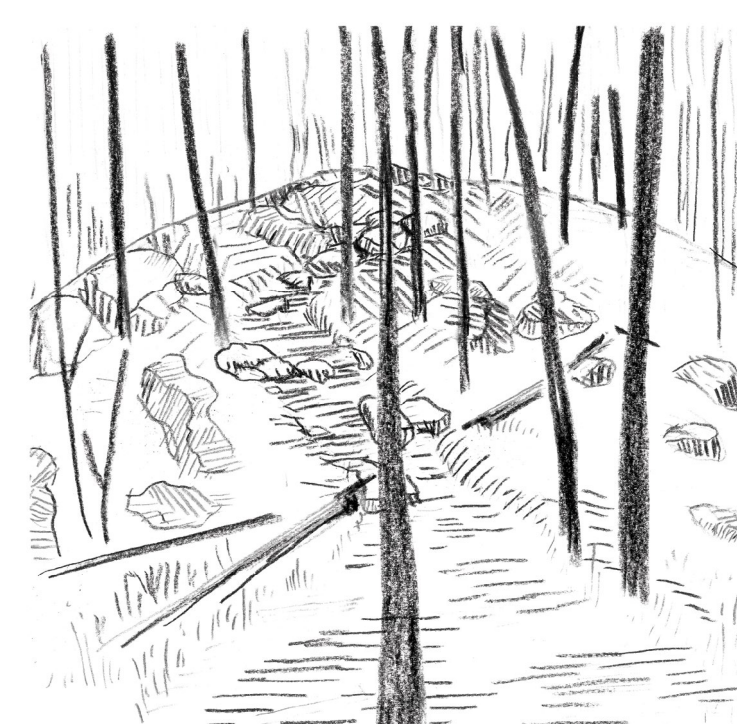

VII - ofícinní brána kluk

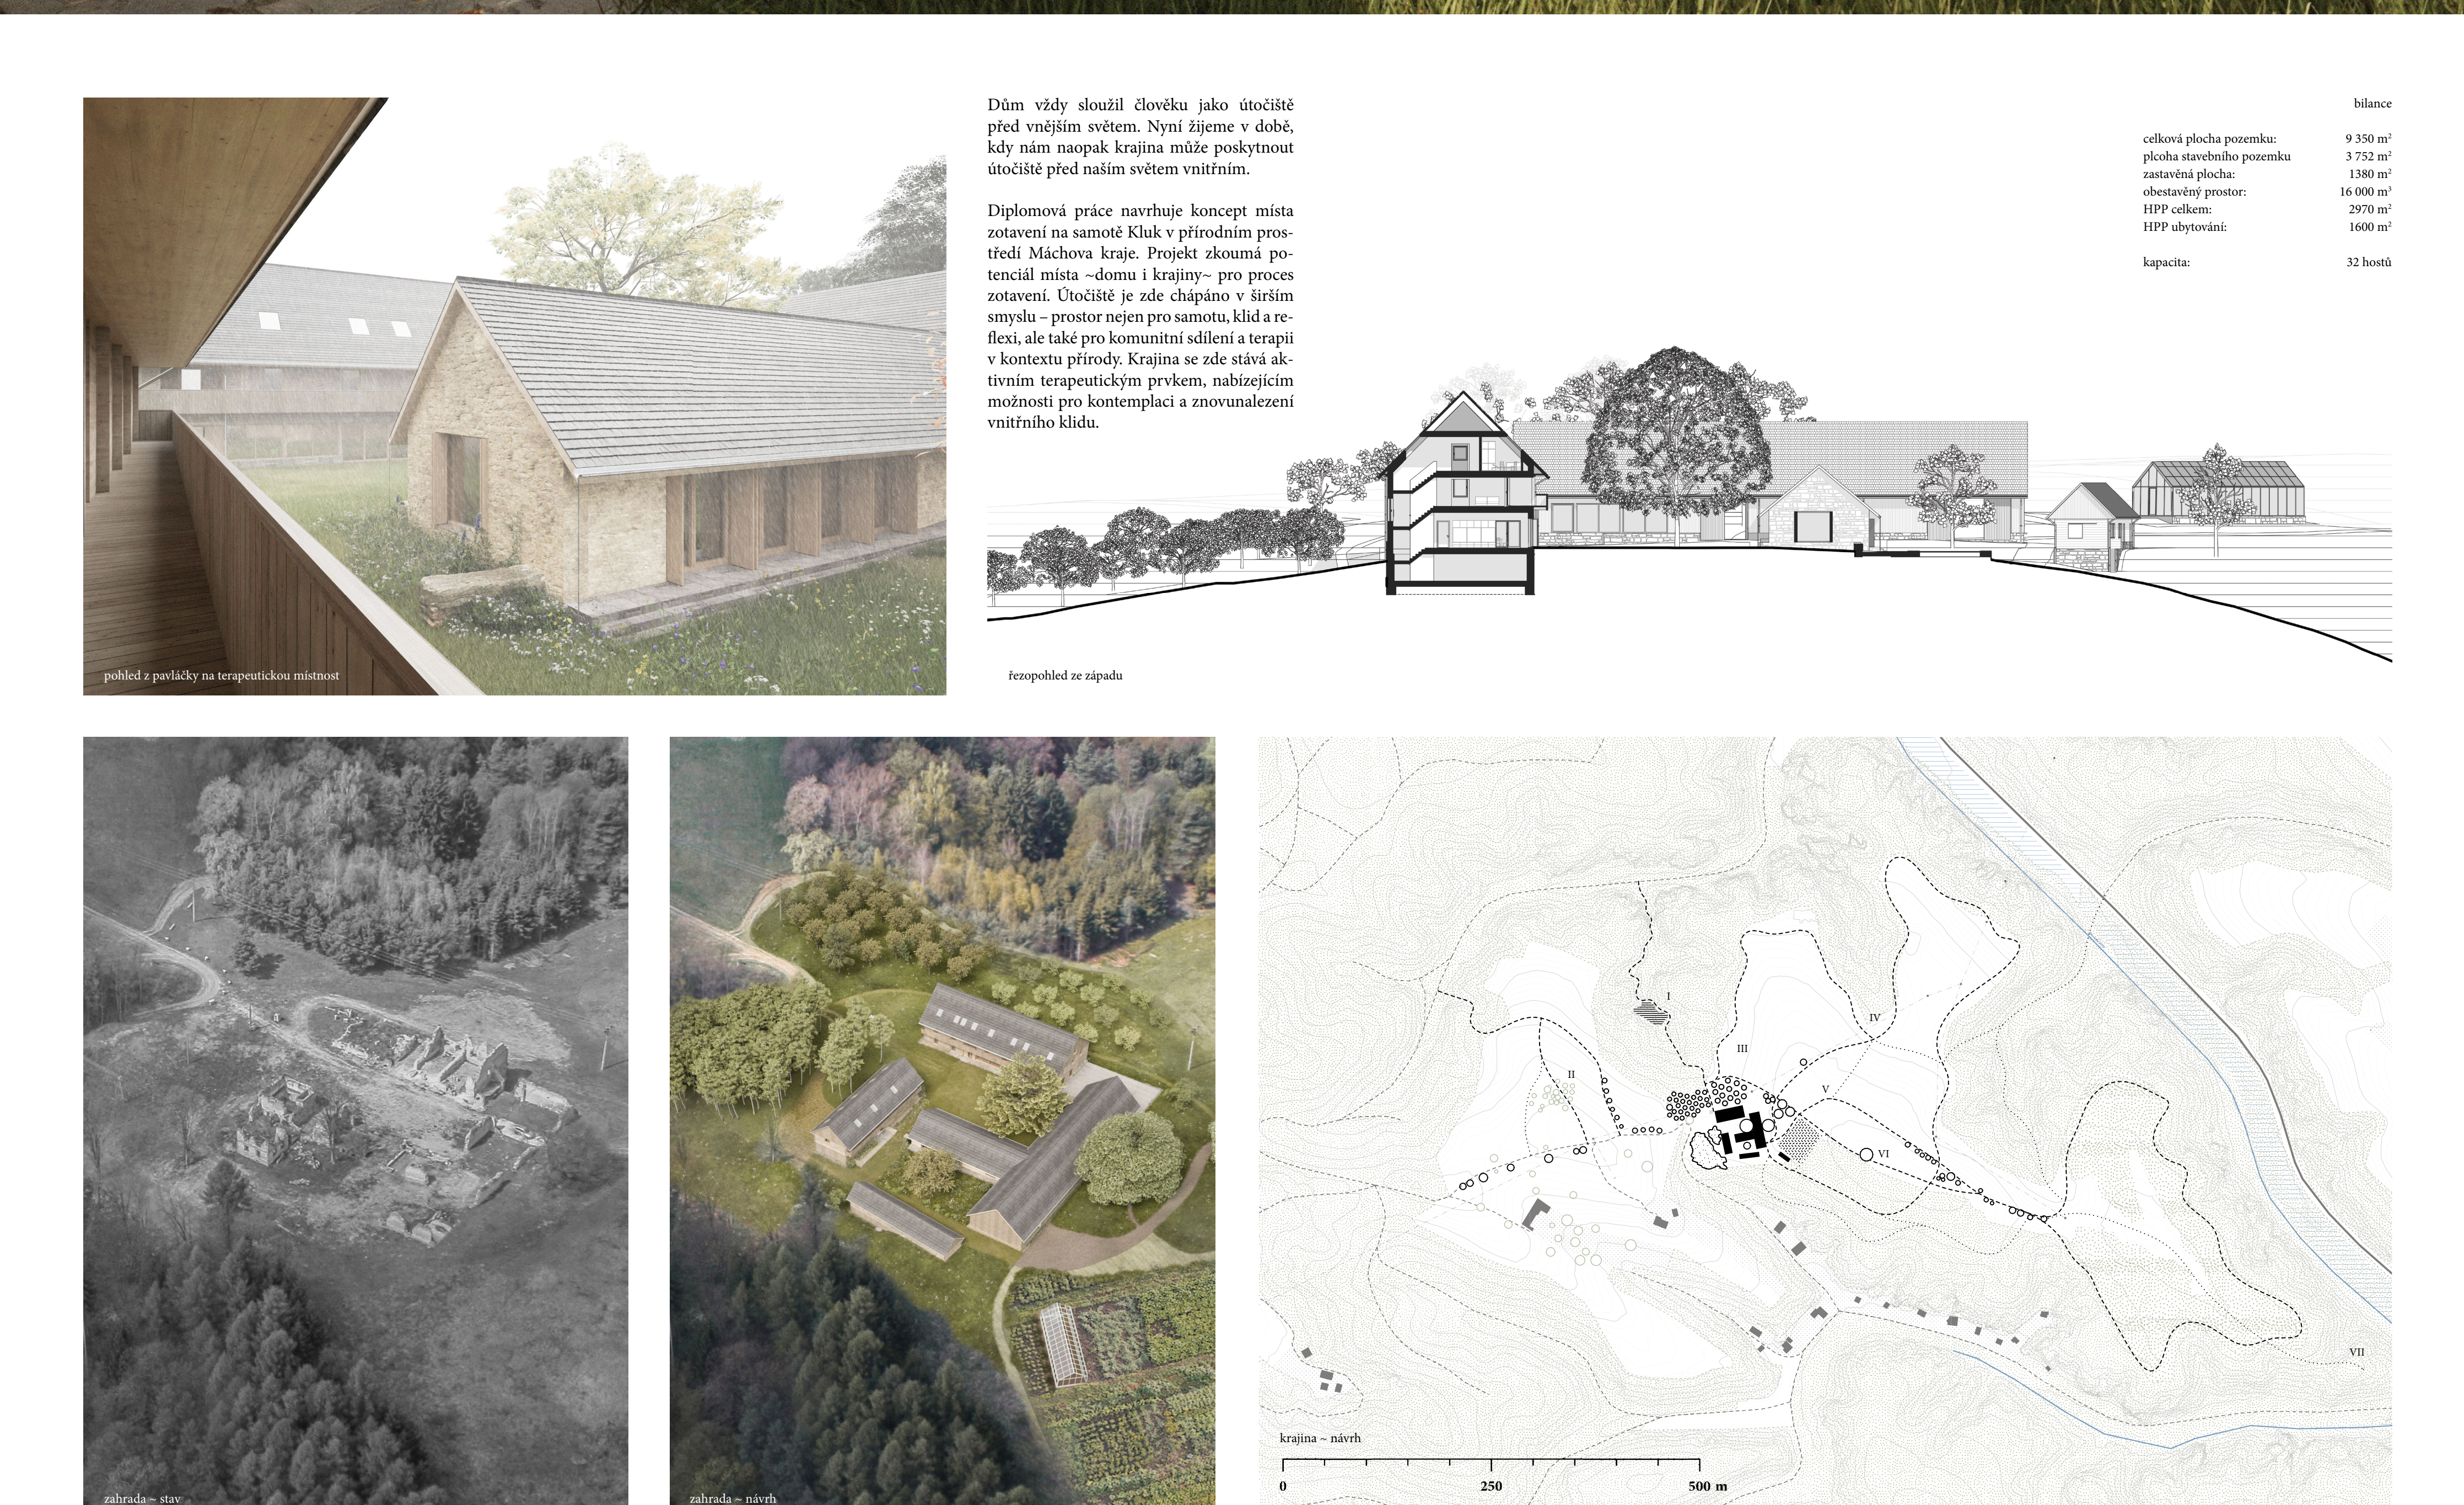

MÍSTO ZOTAVENÍ ~ SAMOTA KLUK

diplomová práce

autor: Bc. Štěpán Mašek
vedoucí práce: Ing. arch. Alena arch. Václav Gíra
Ing. arch. Hana Špeltová

škola: Fakulta architektury ČVUT
program: Architektura, urbanismus, krajinná architektura
úroveň: 1. ročník
akademický rok: zimní semestr 2024/25