



MALEŠICKO-HOSTIVAŘSKÁ PRŮMYSLOVÁ OBLAST




MASTERPLAN

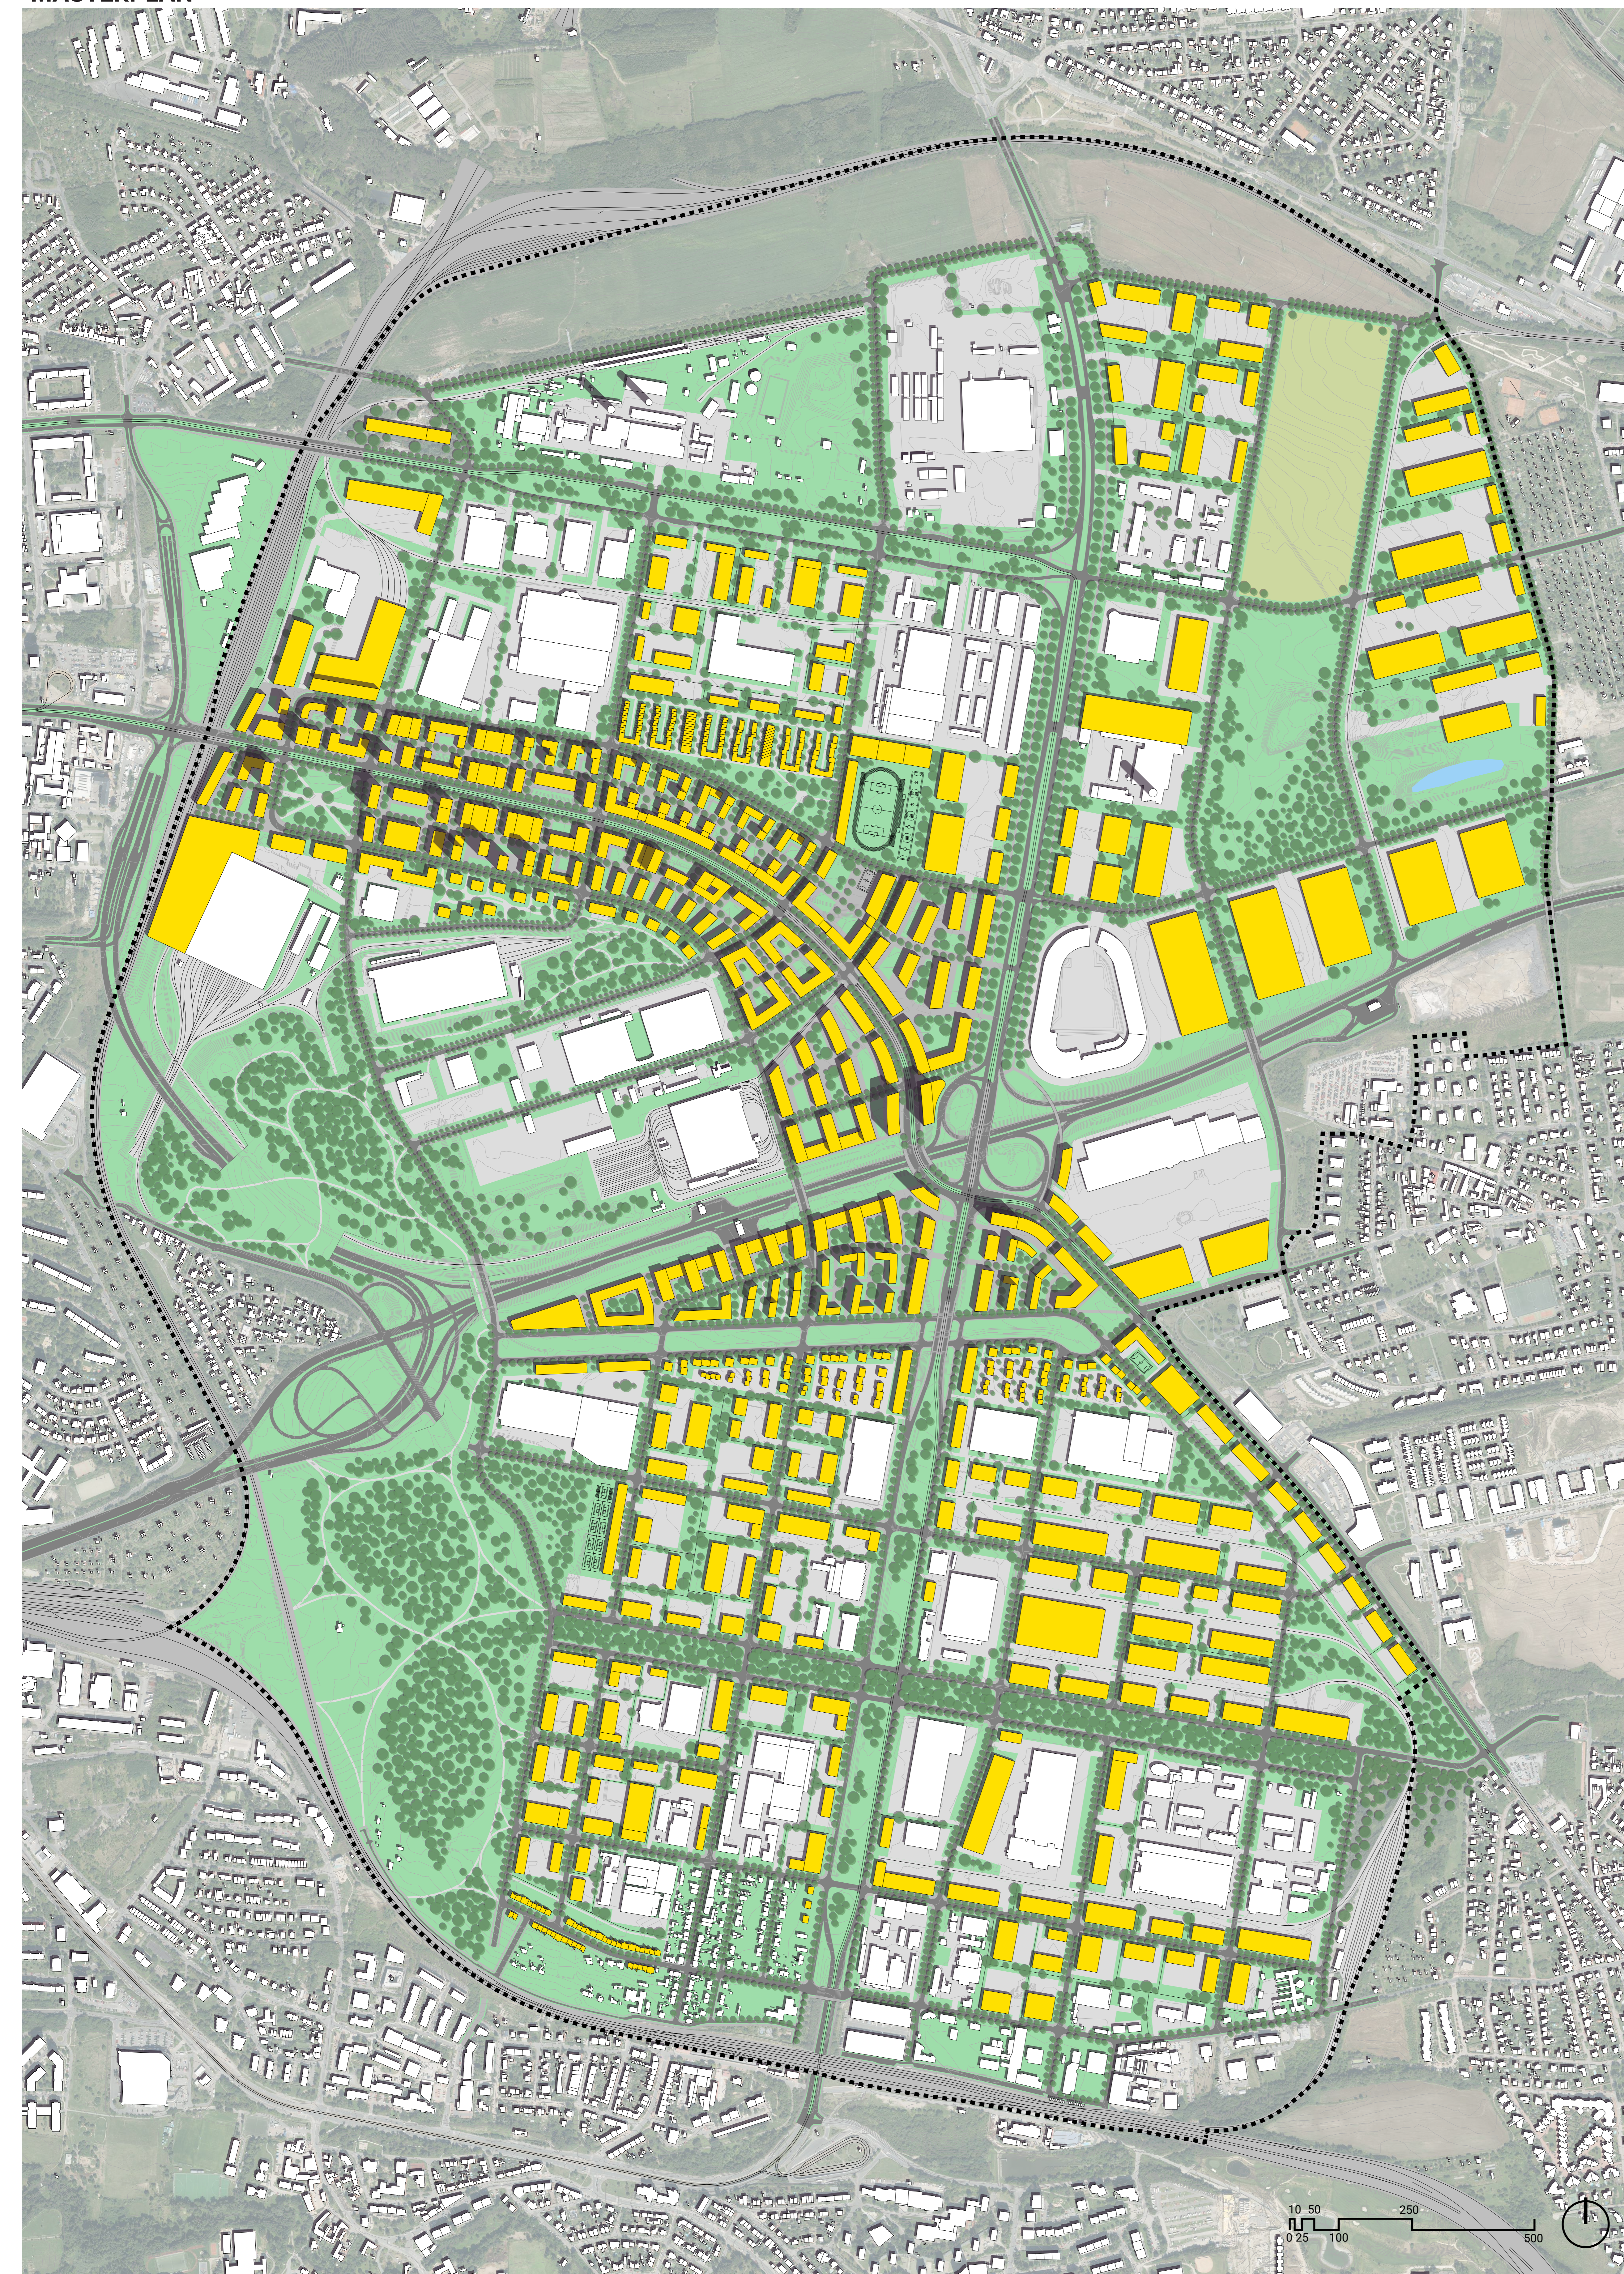


REZ 1

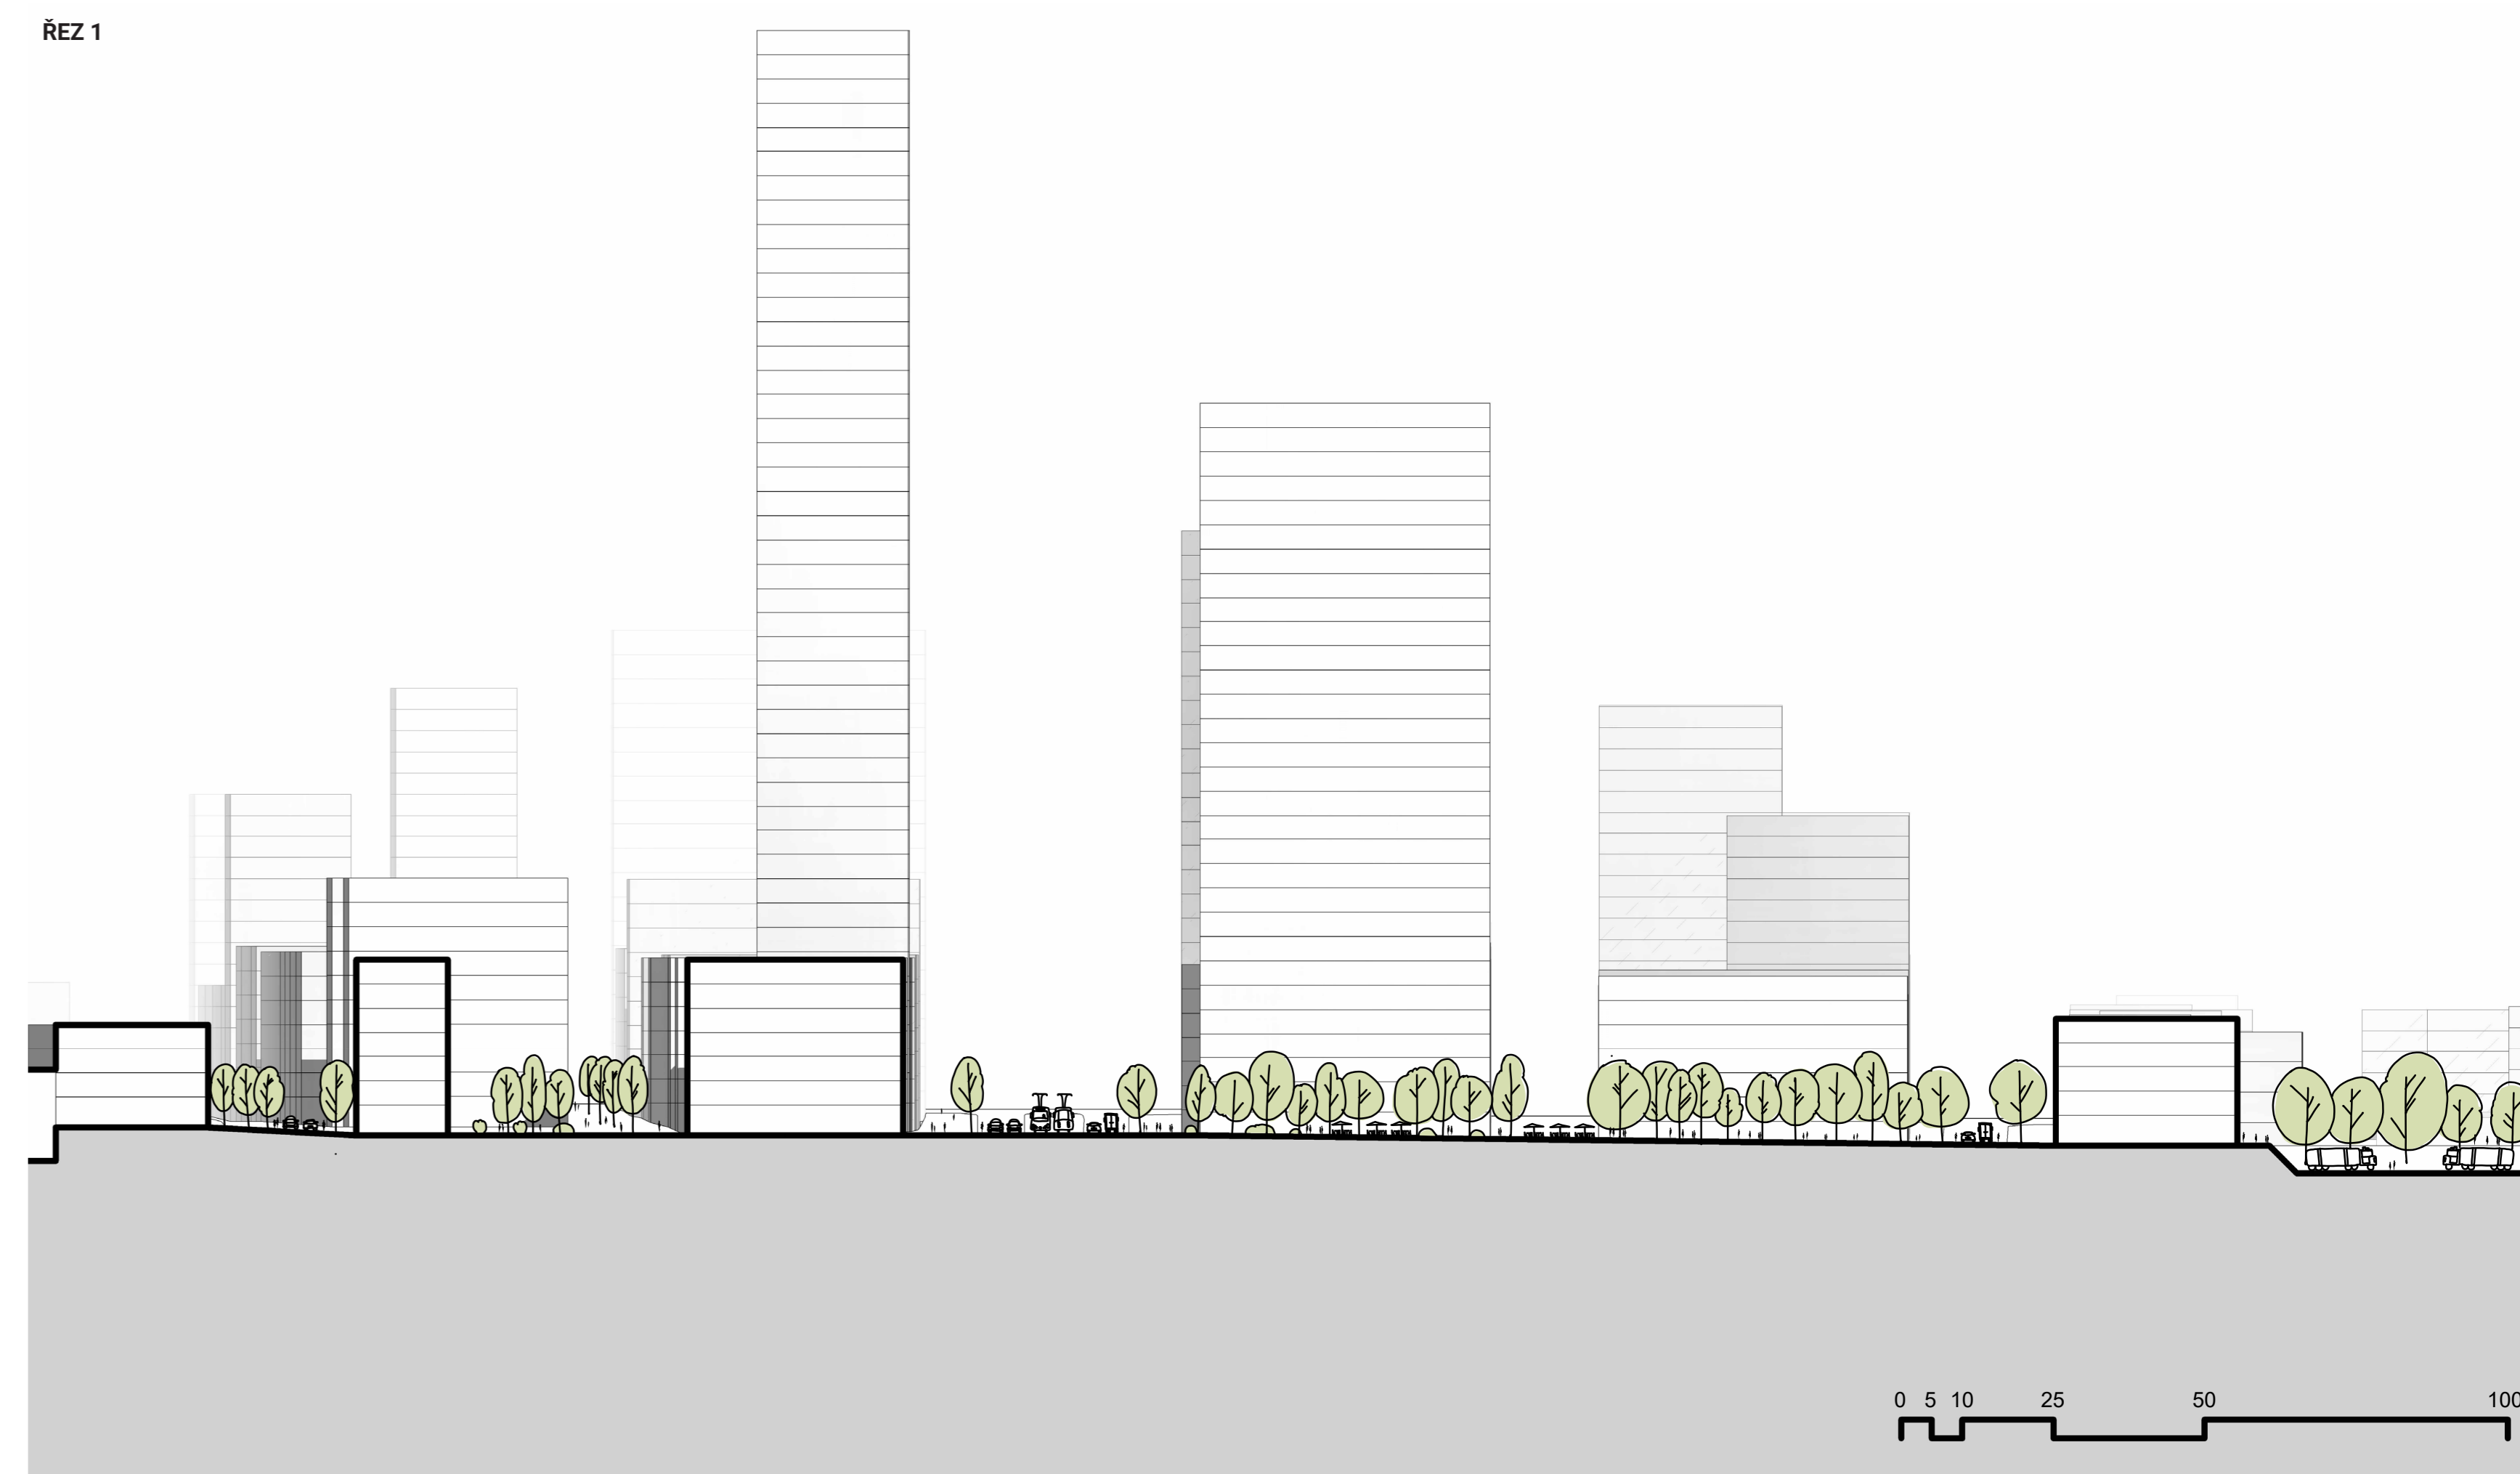


REZ 2

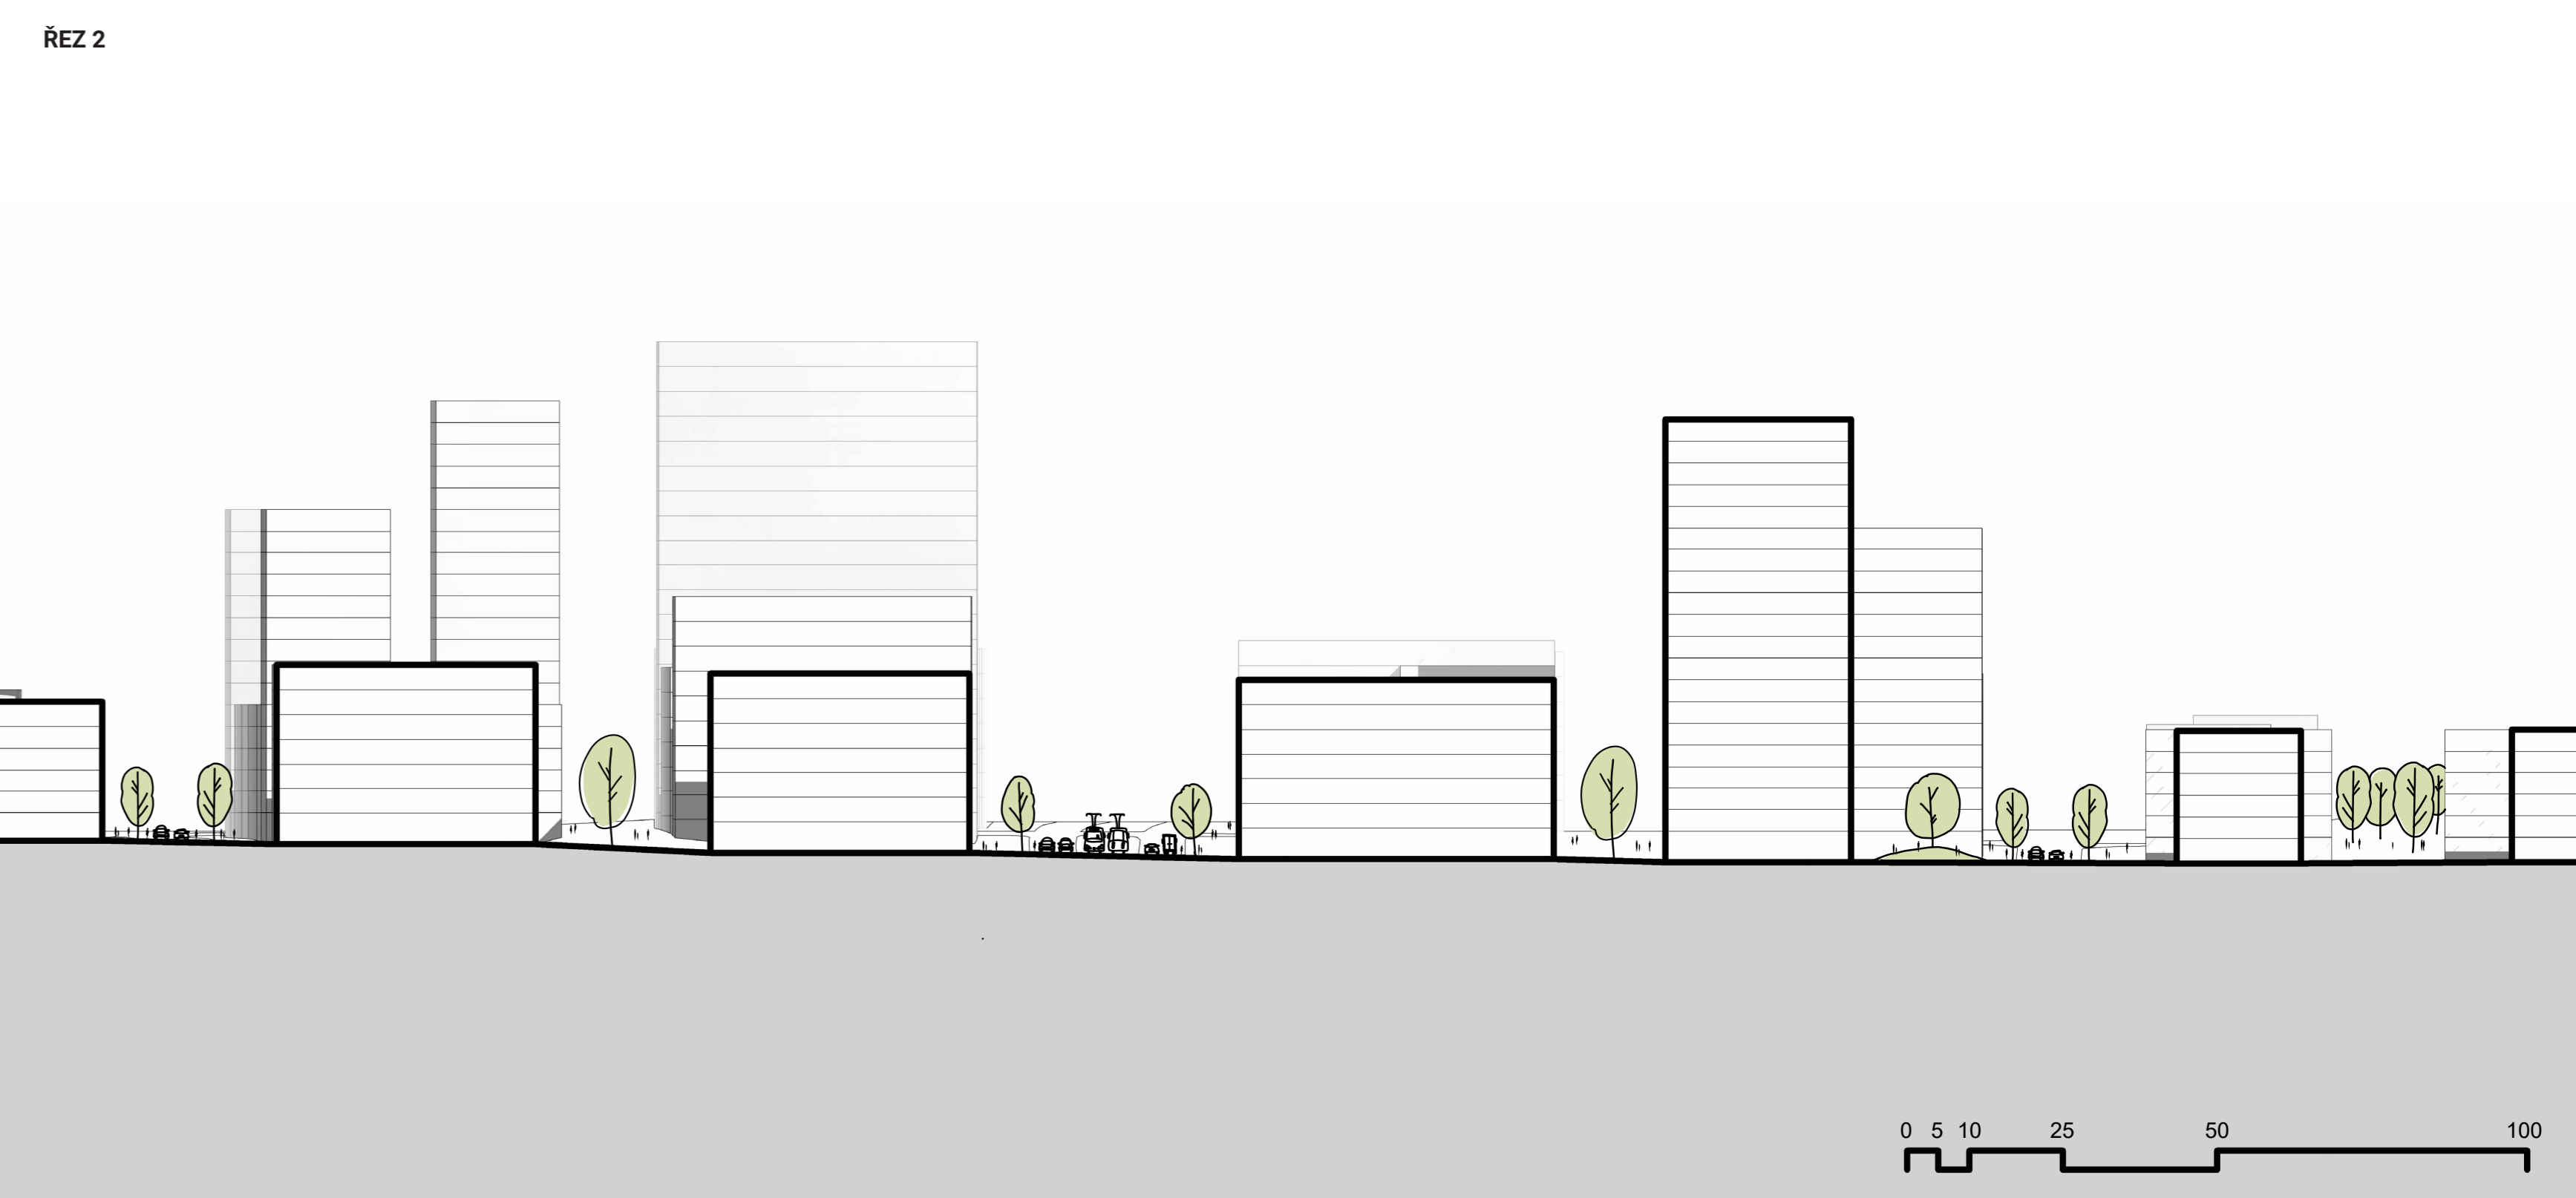


REZ 3

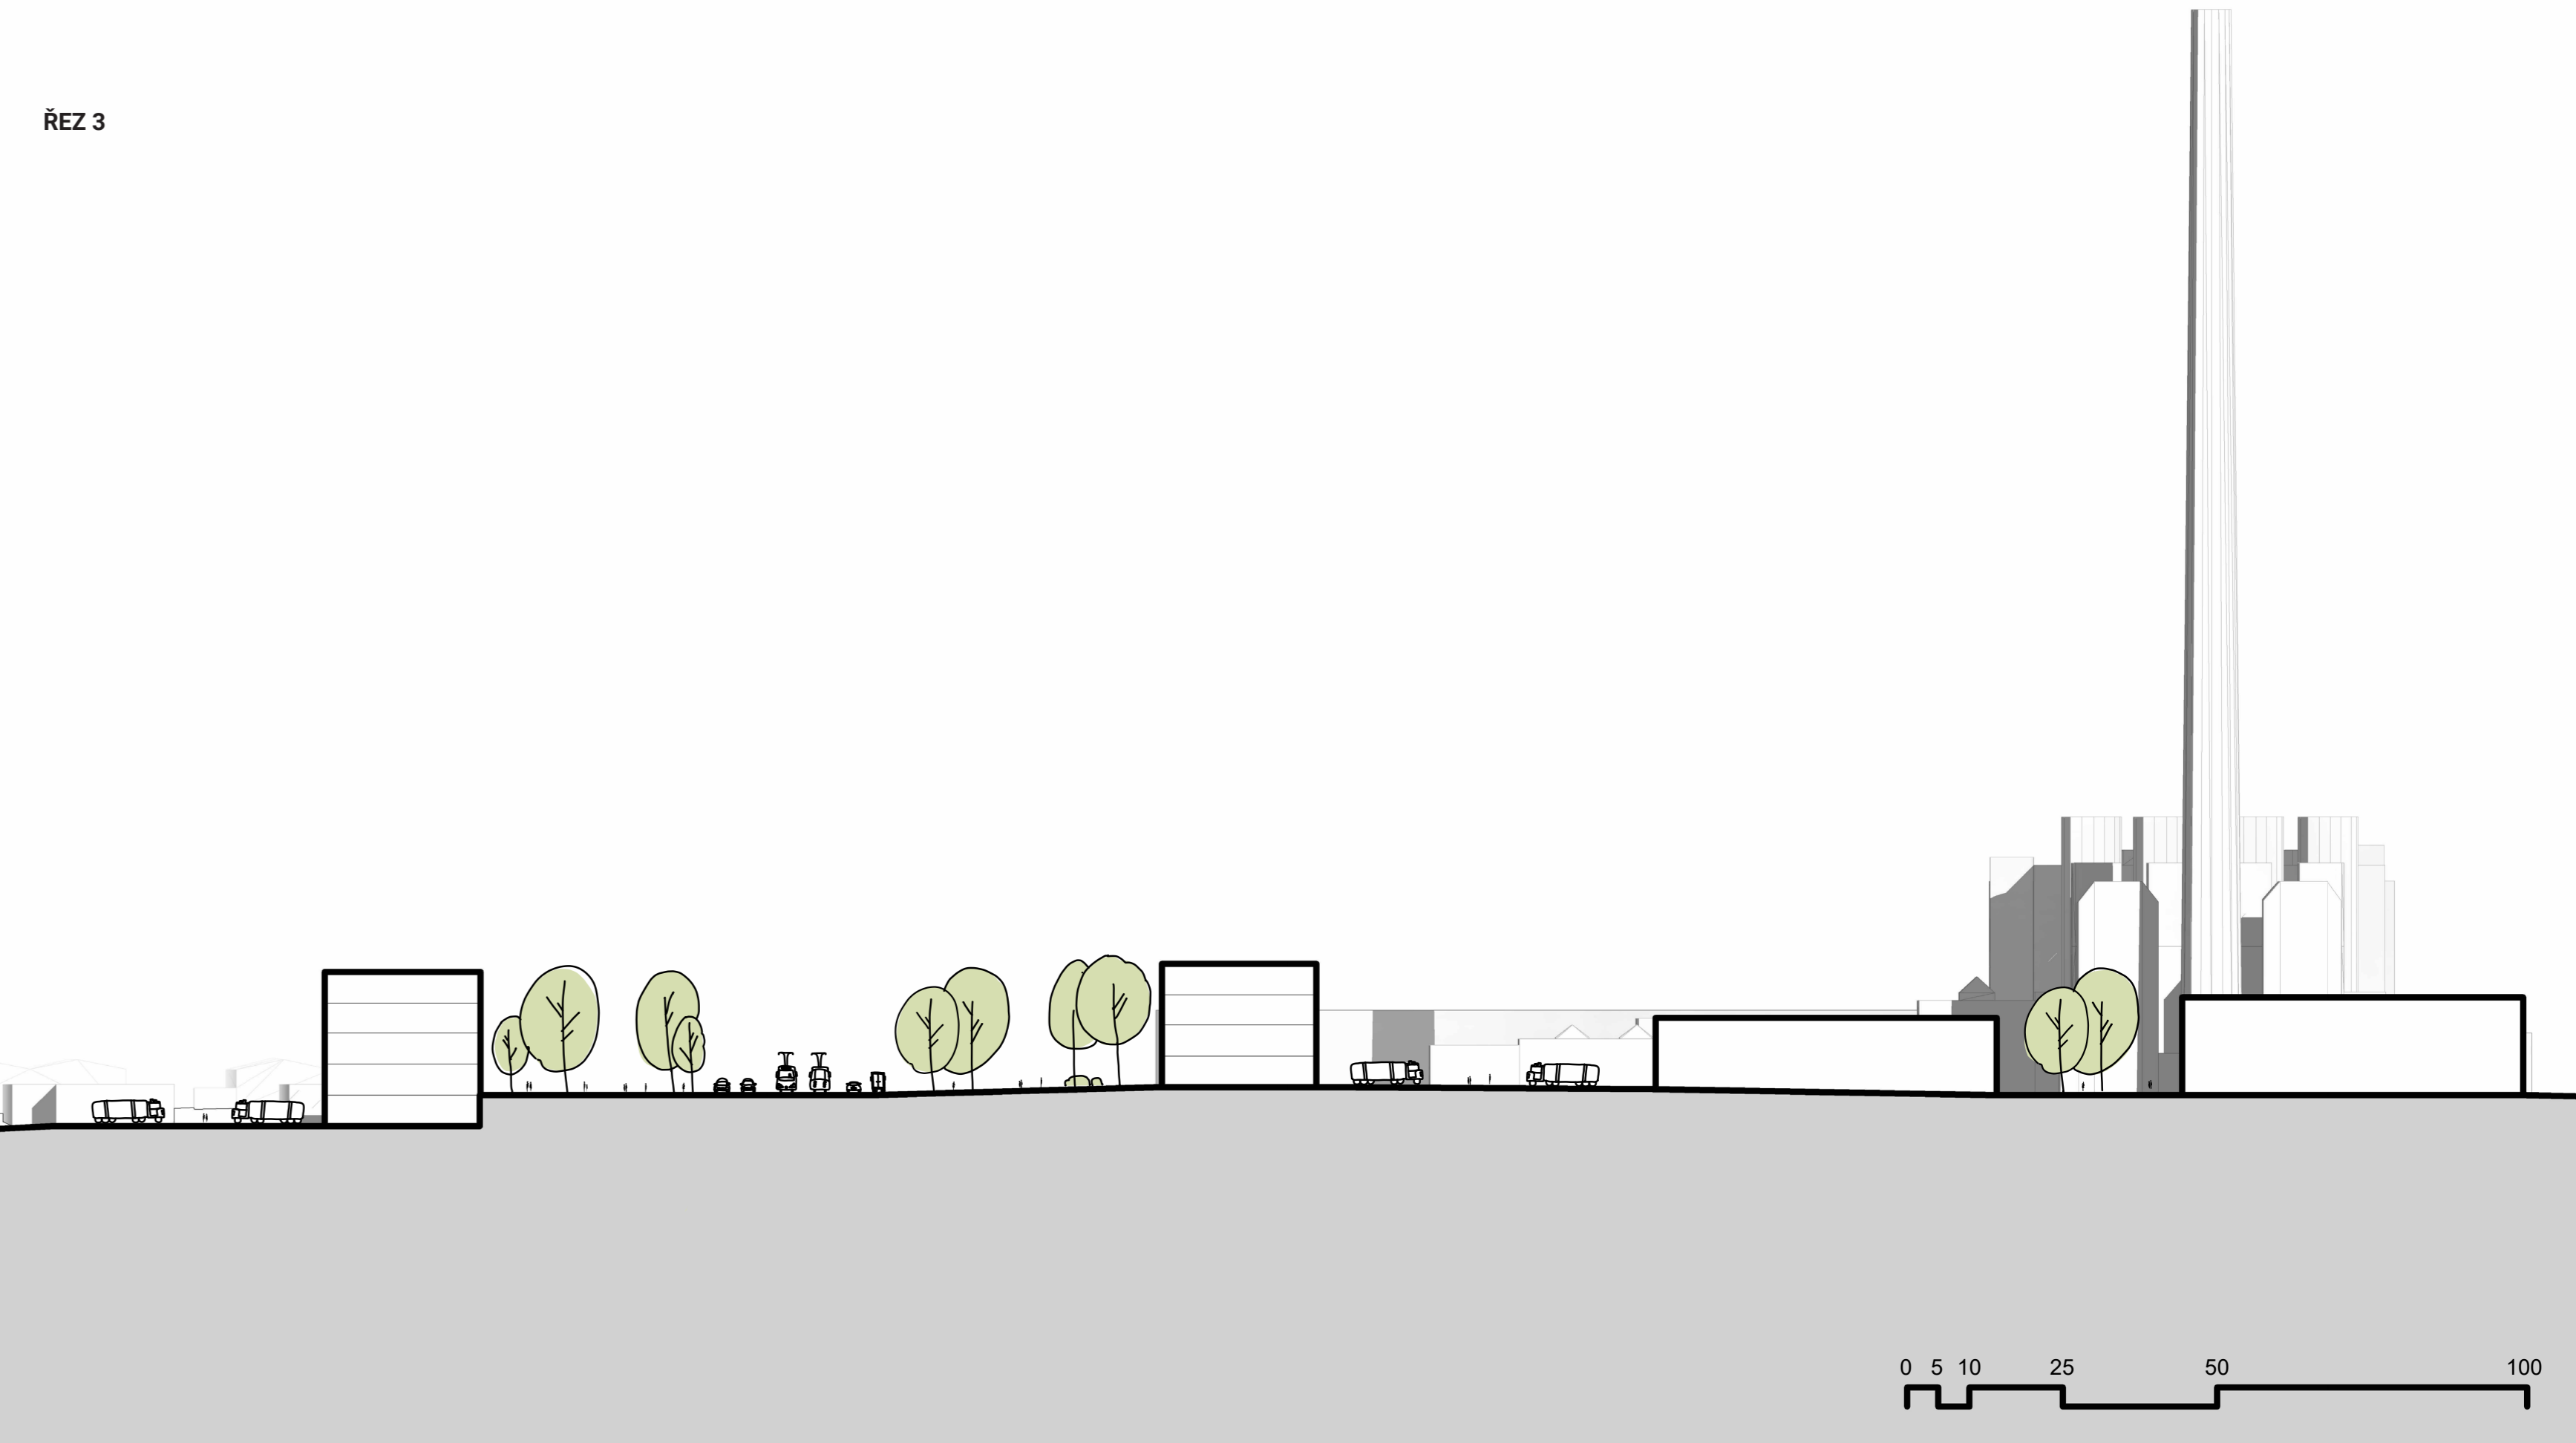


REZ 4

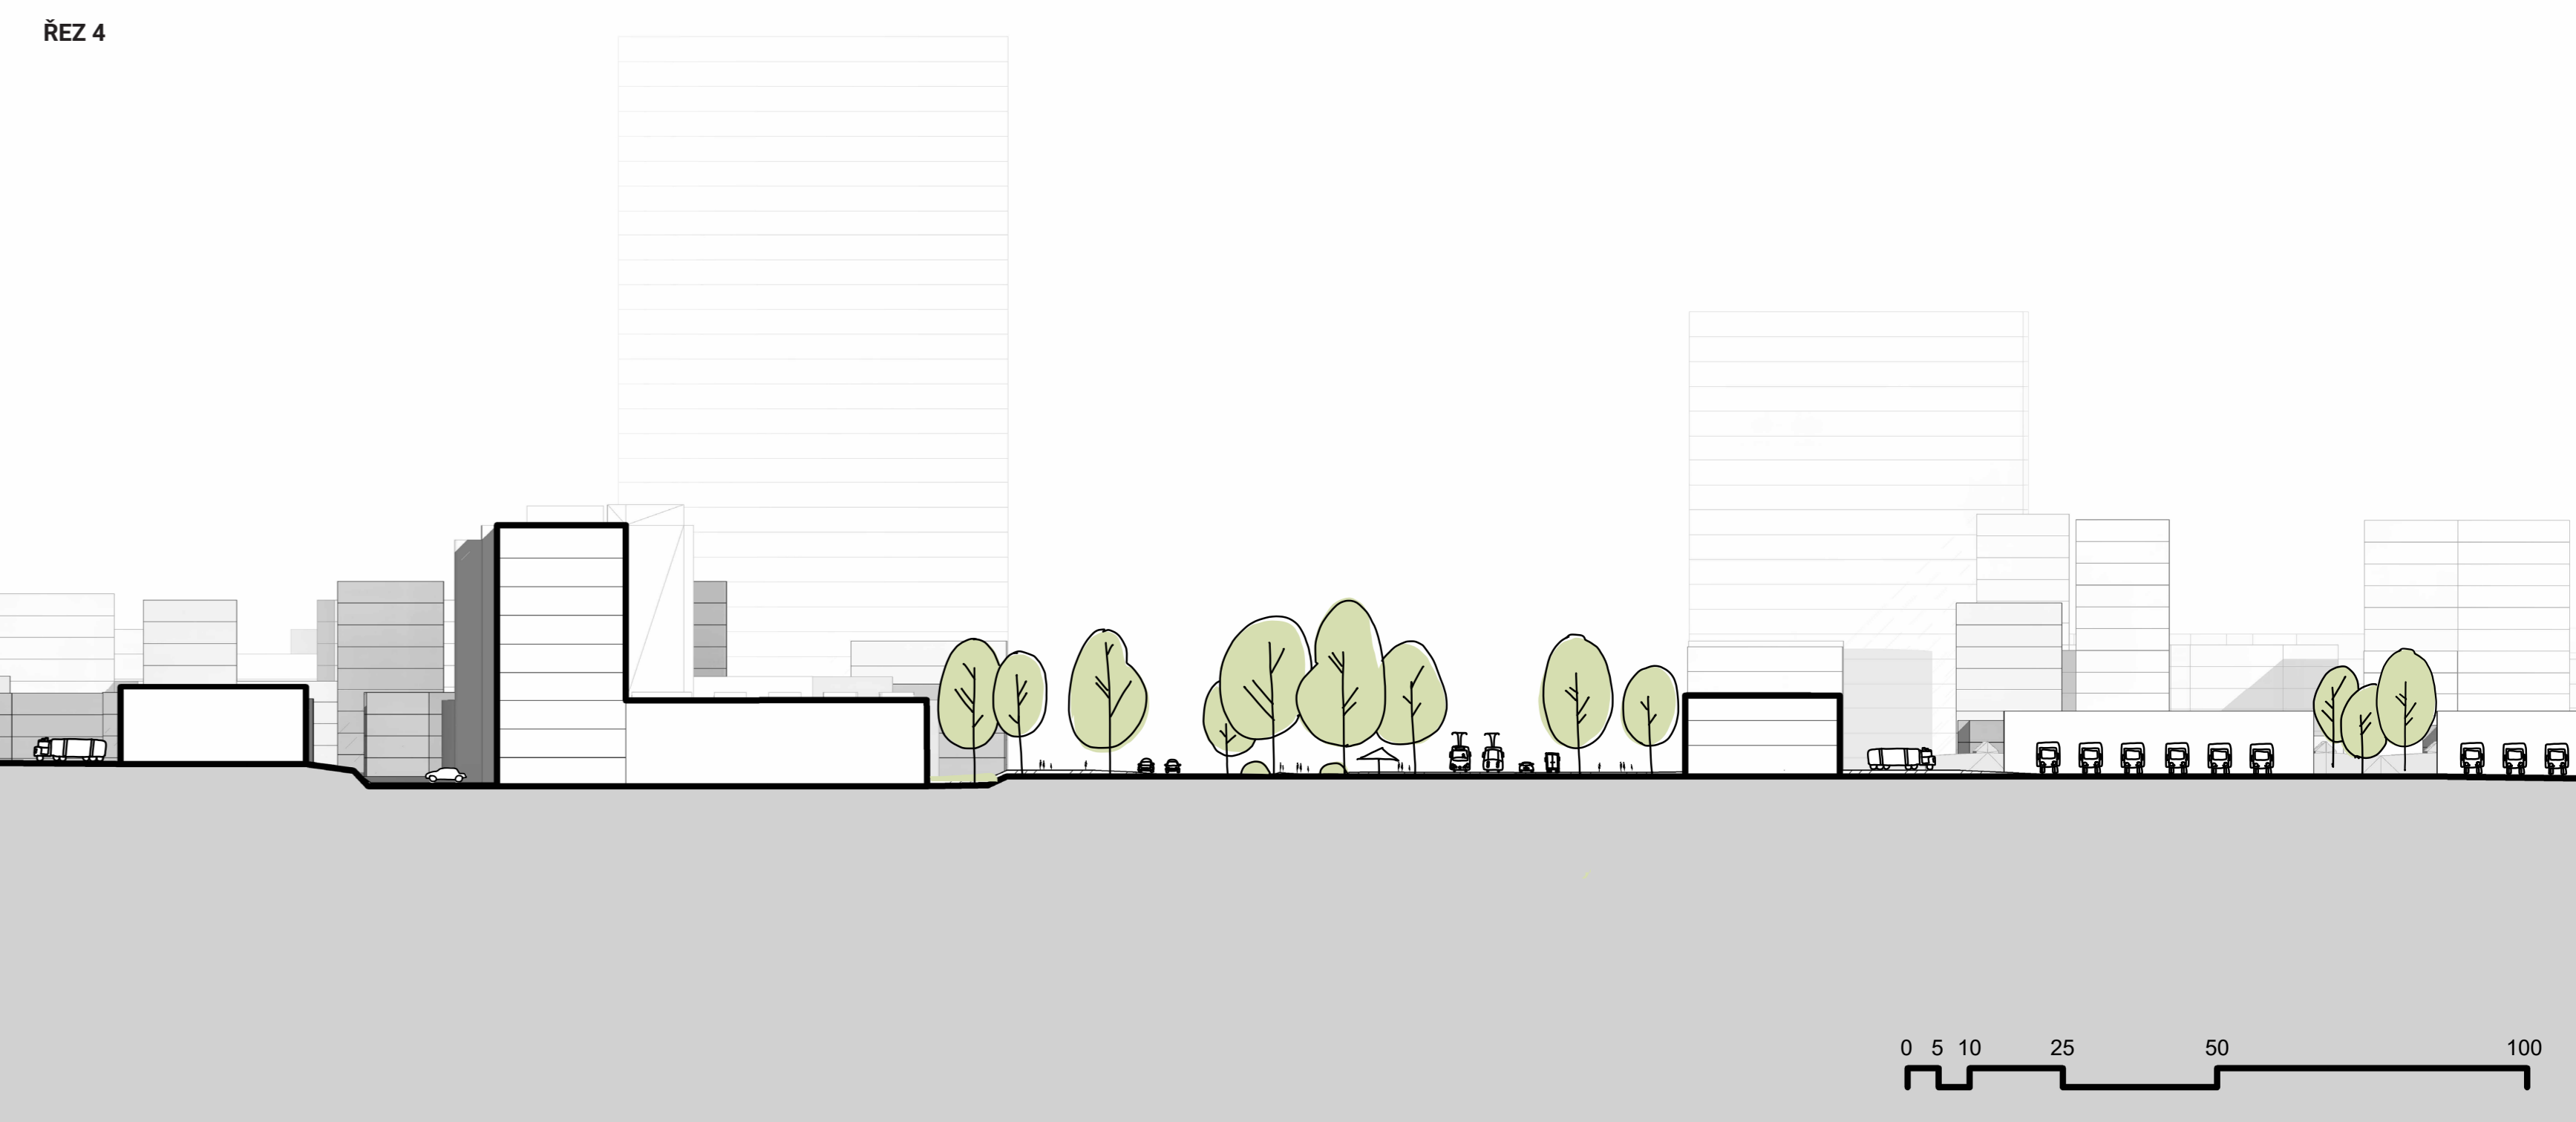


SCHEMA | KRAJINA A REKREACE

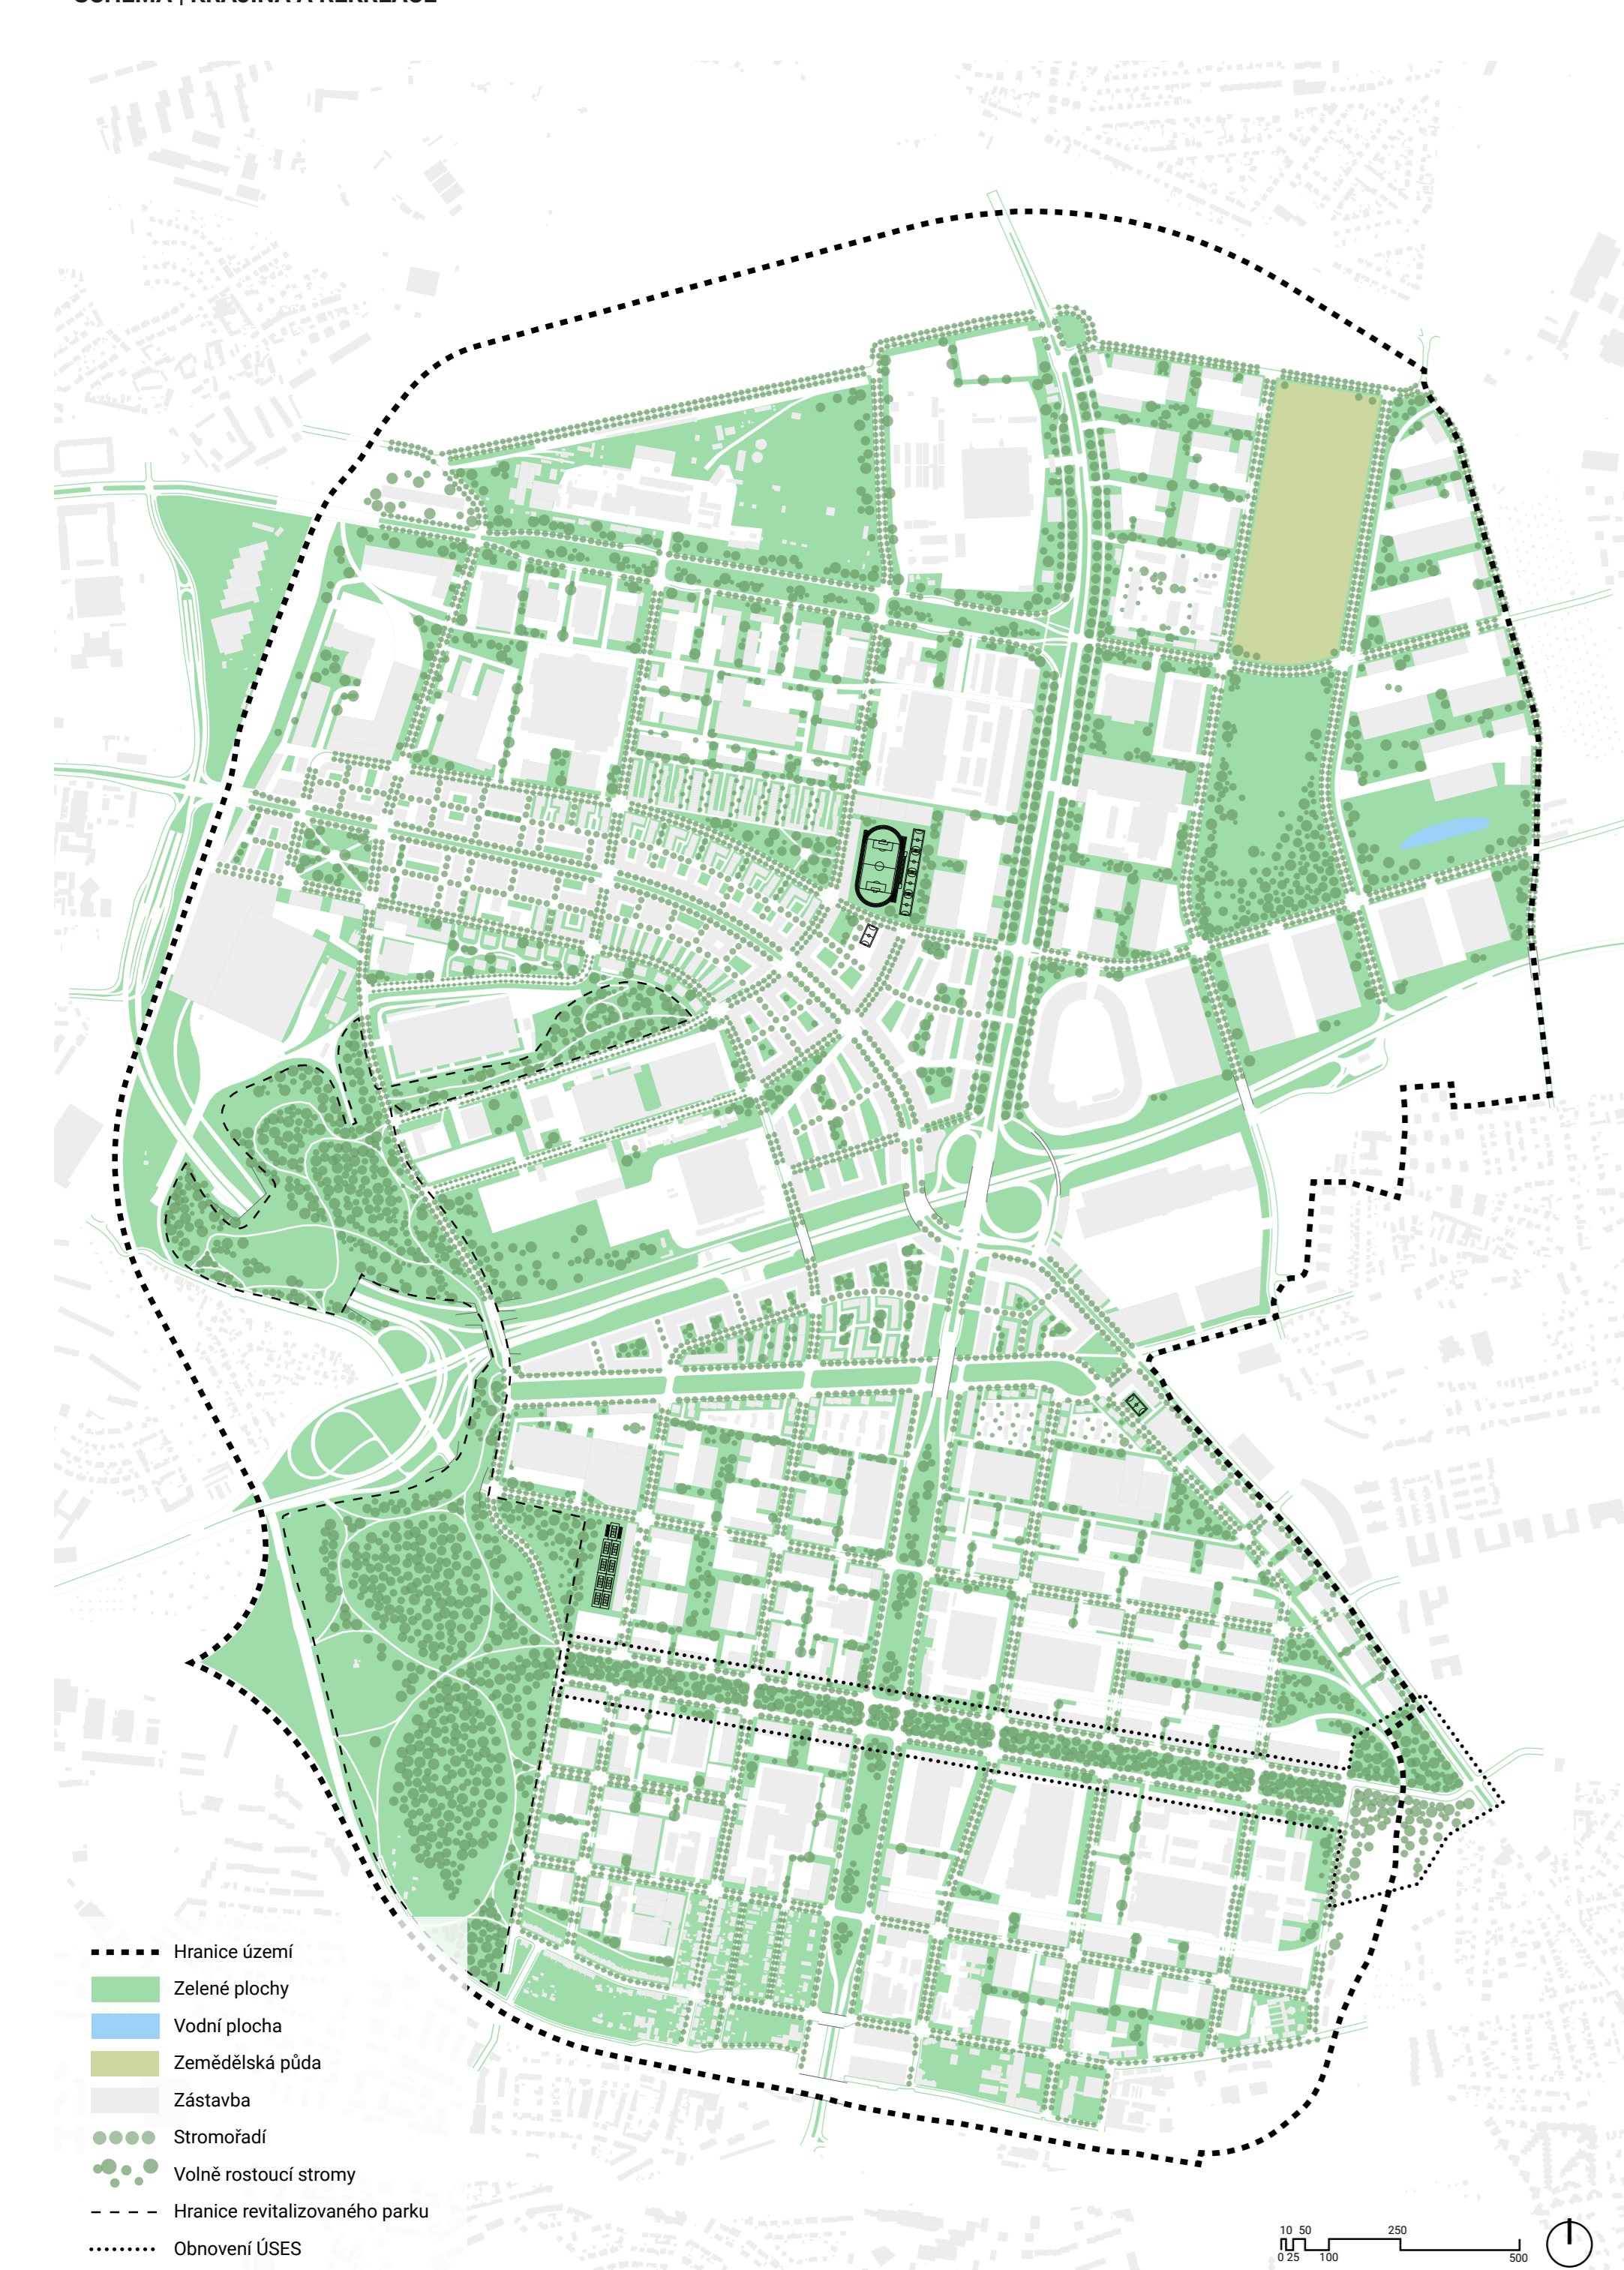

SCHEMA | FUNKČNÍ VYUŽITÍ

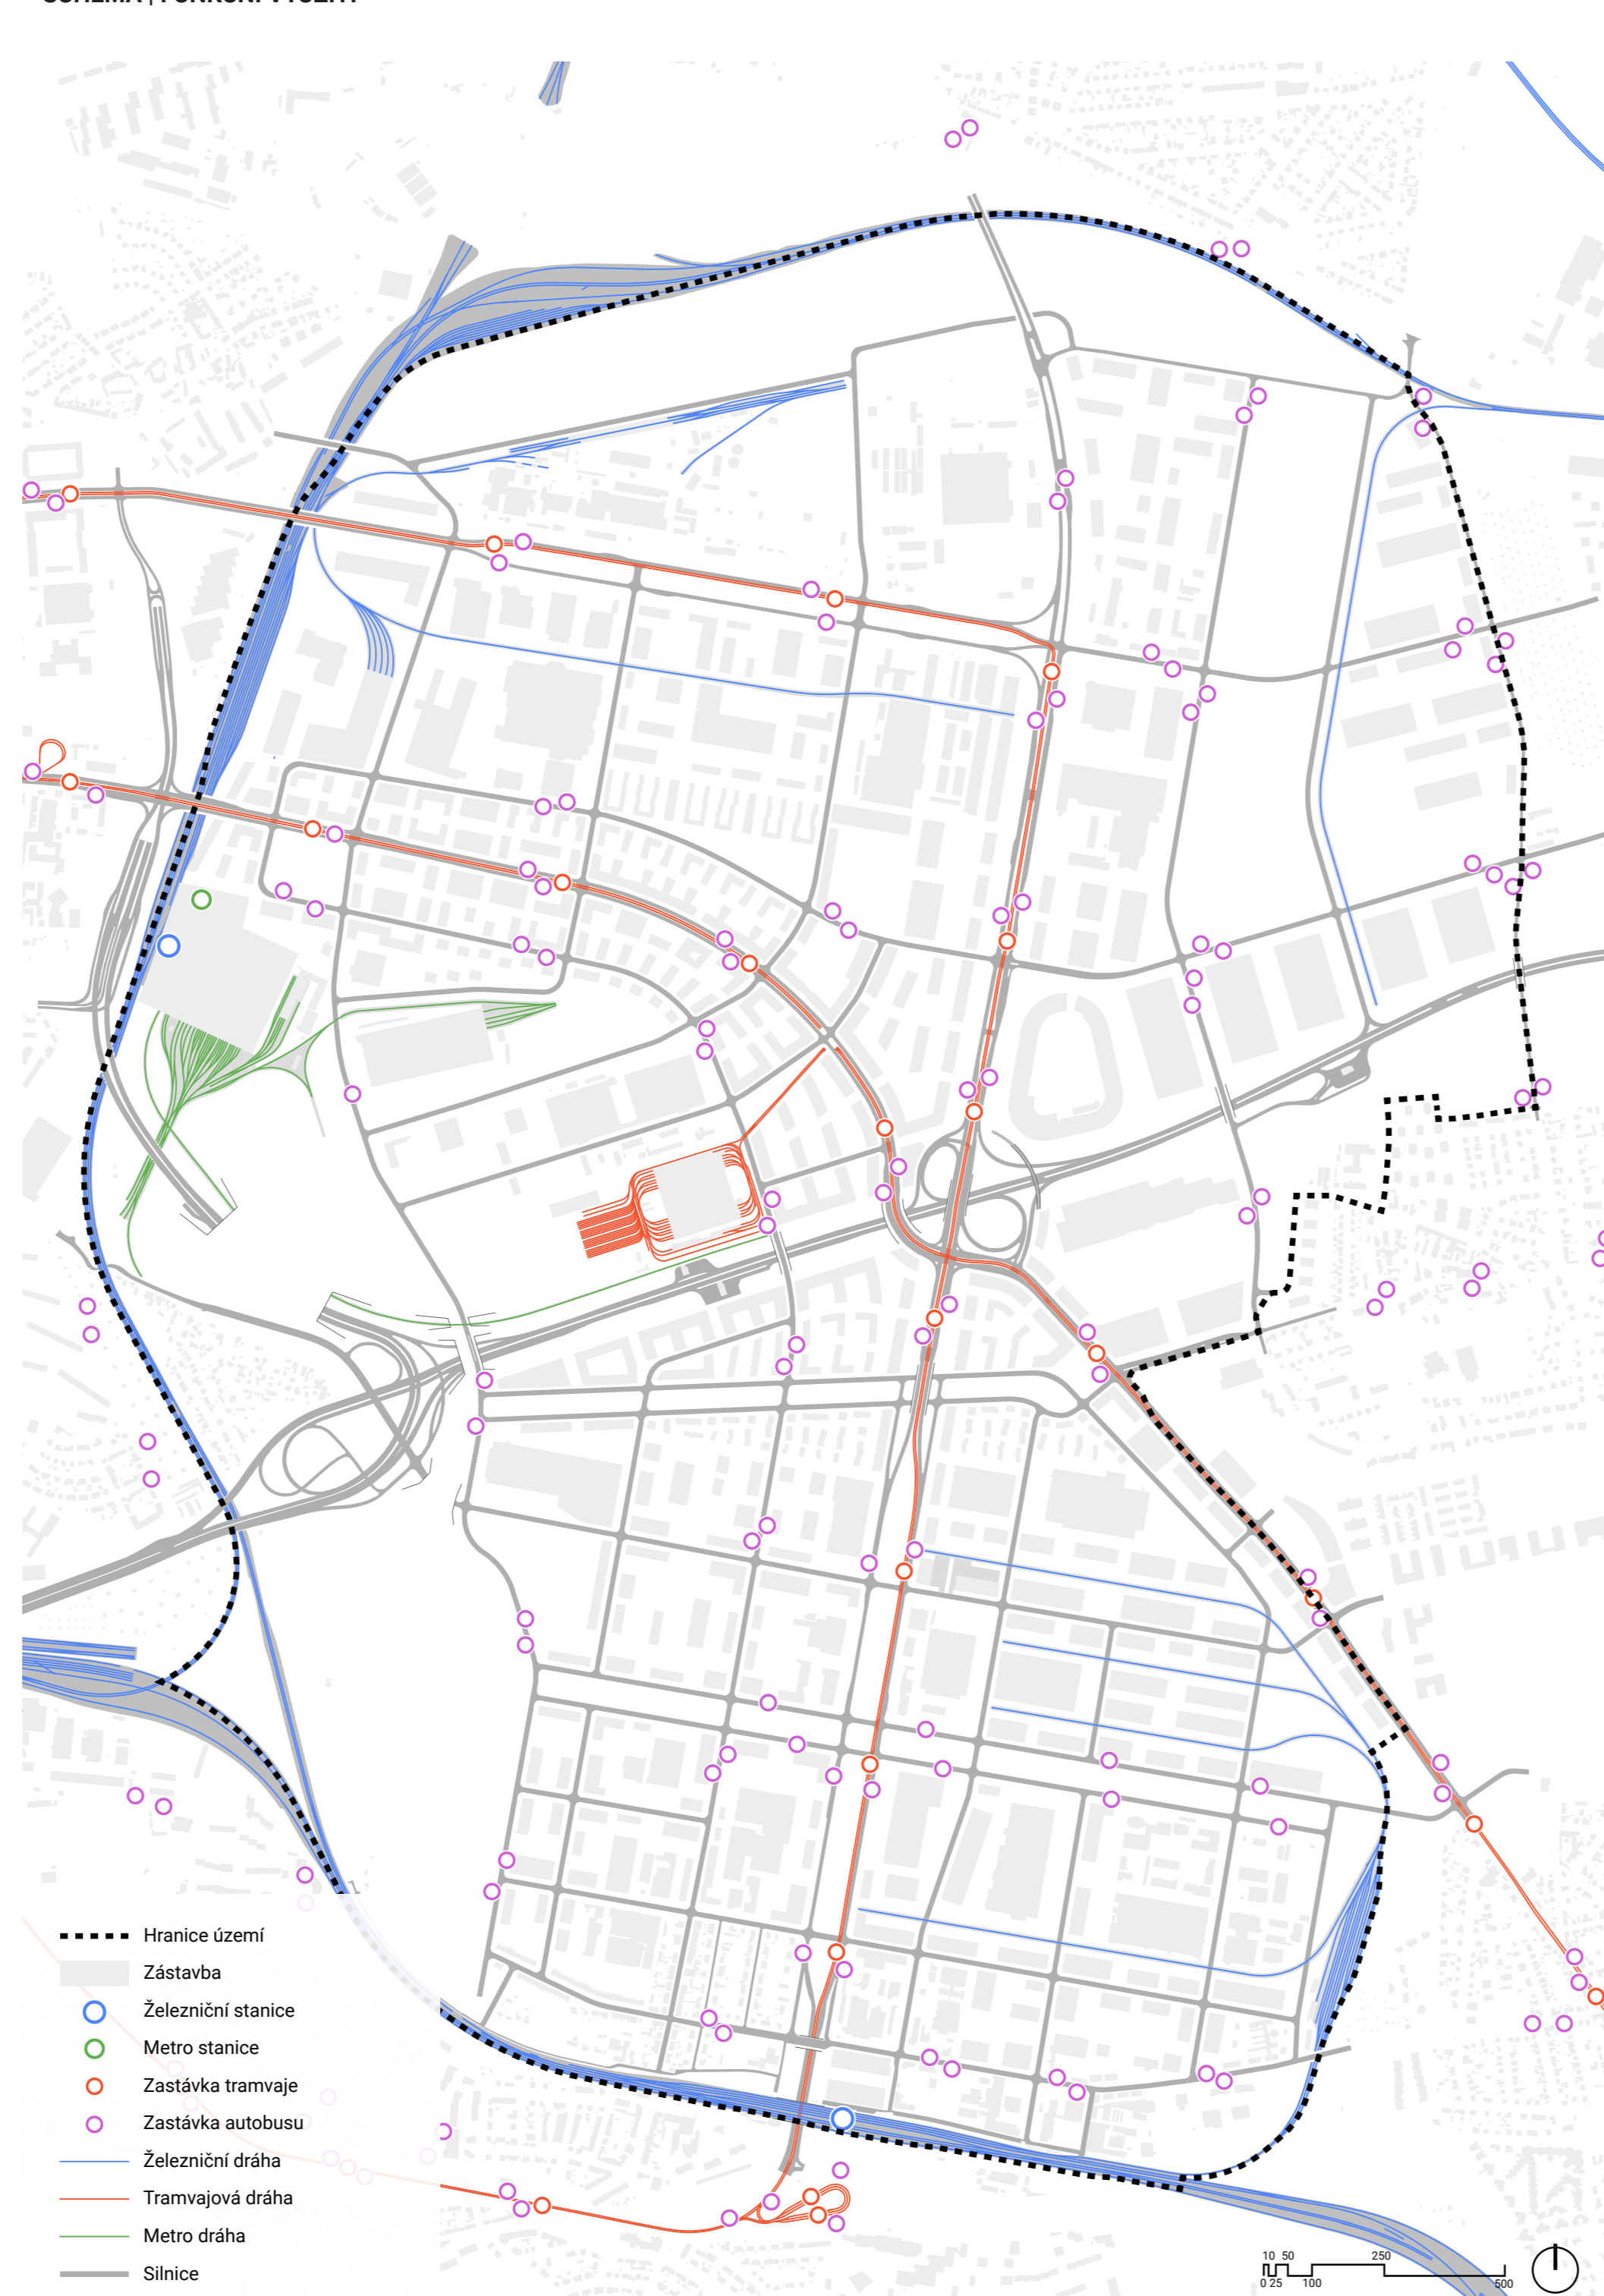

SCHEMA | FUNKČNÍ VYUŽITÍ

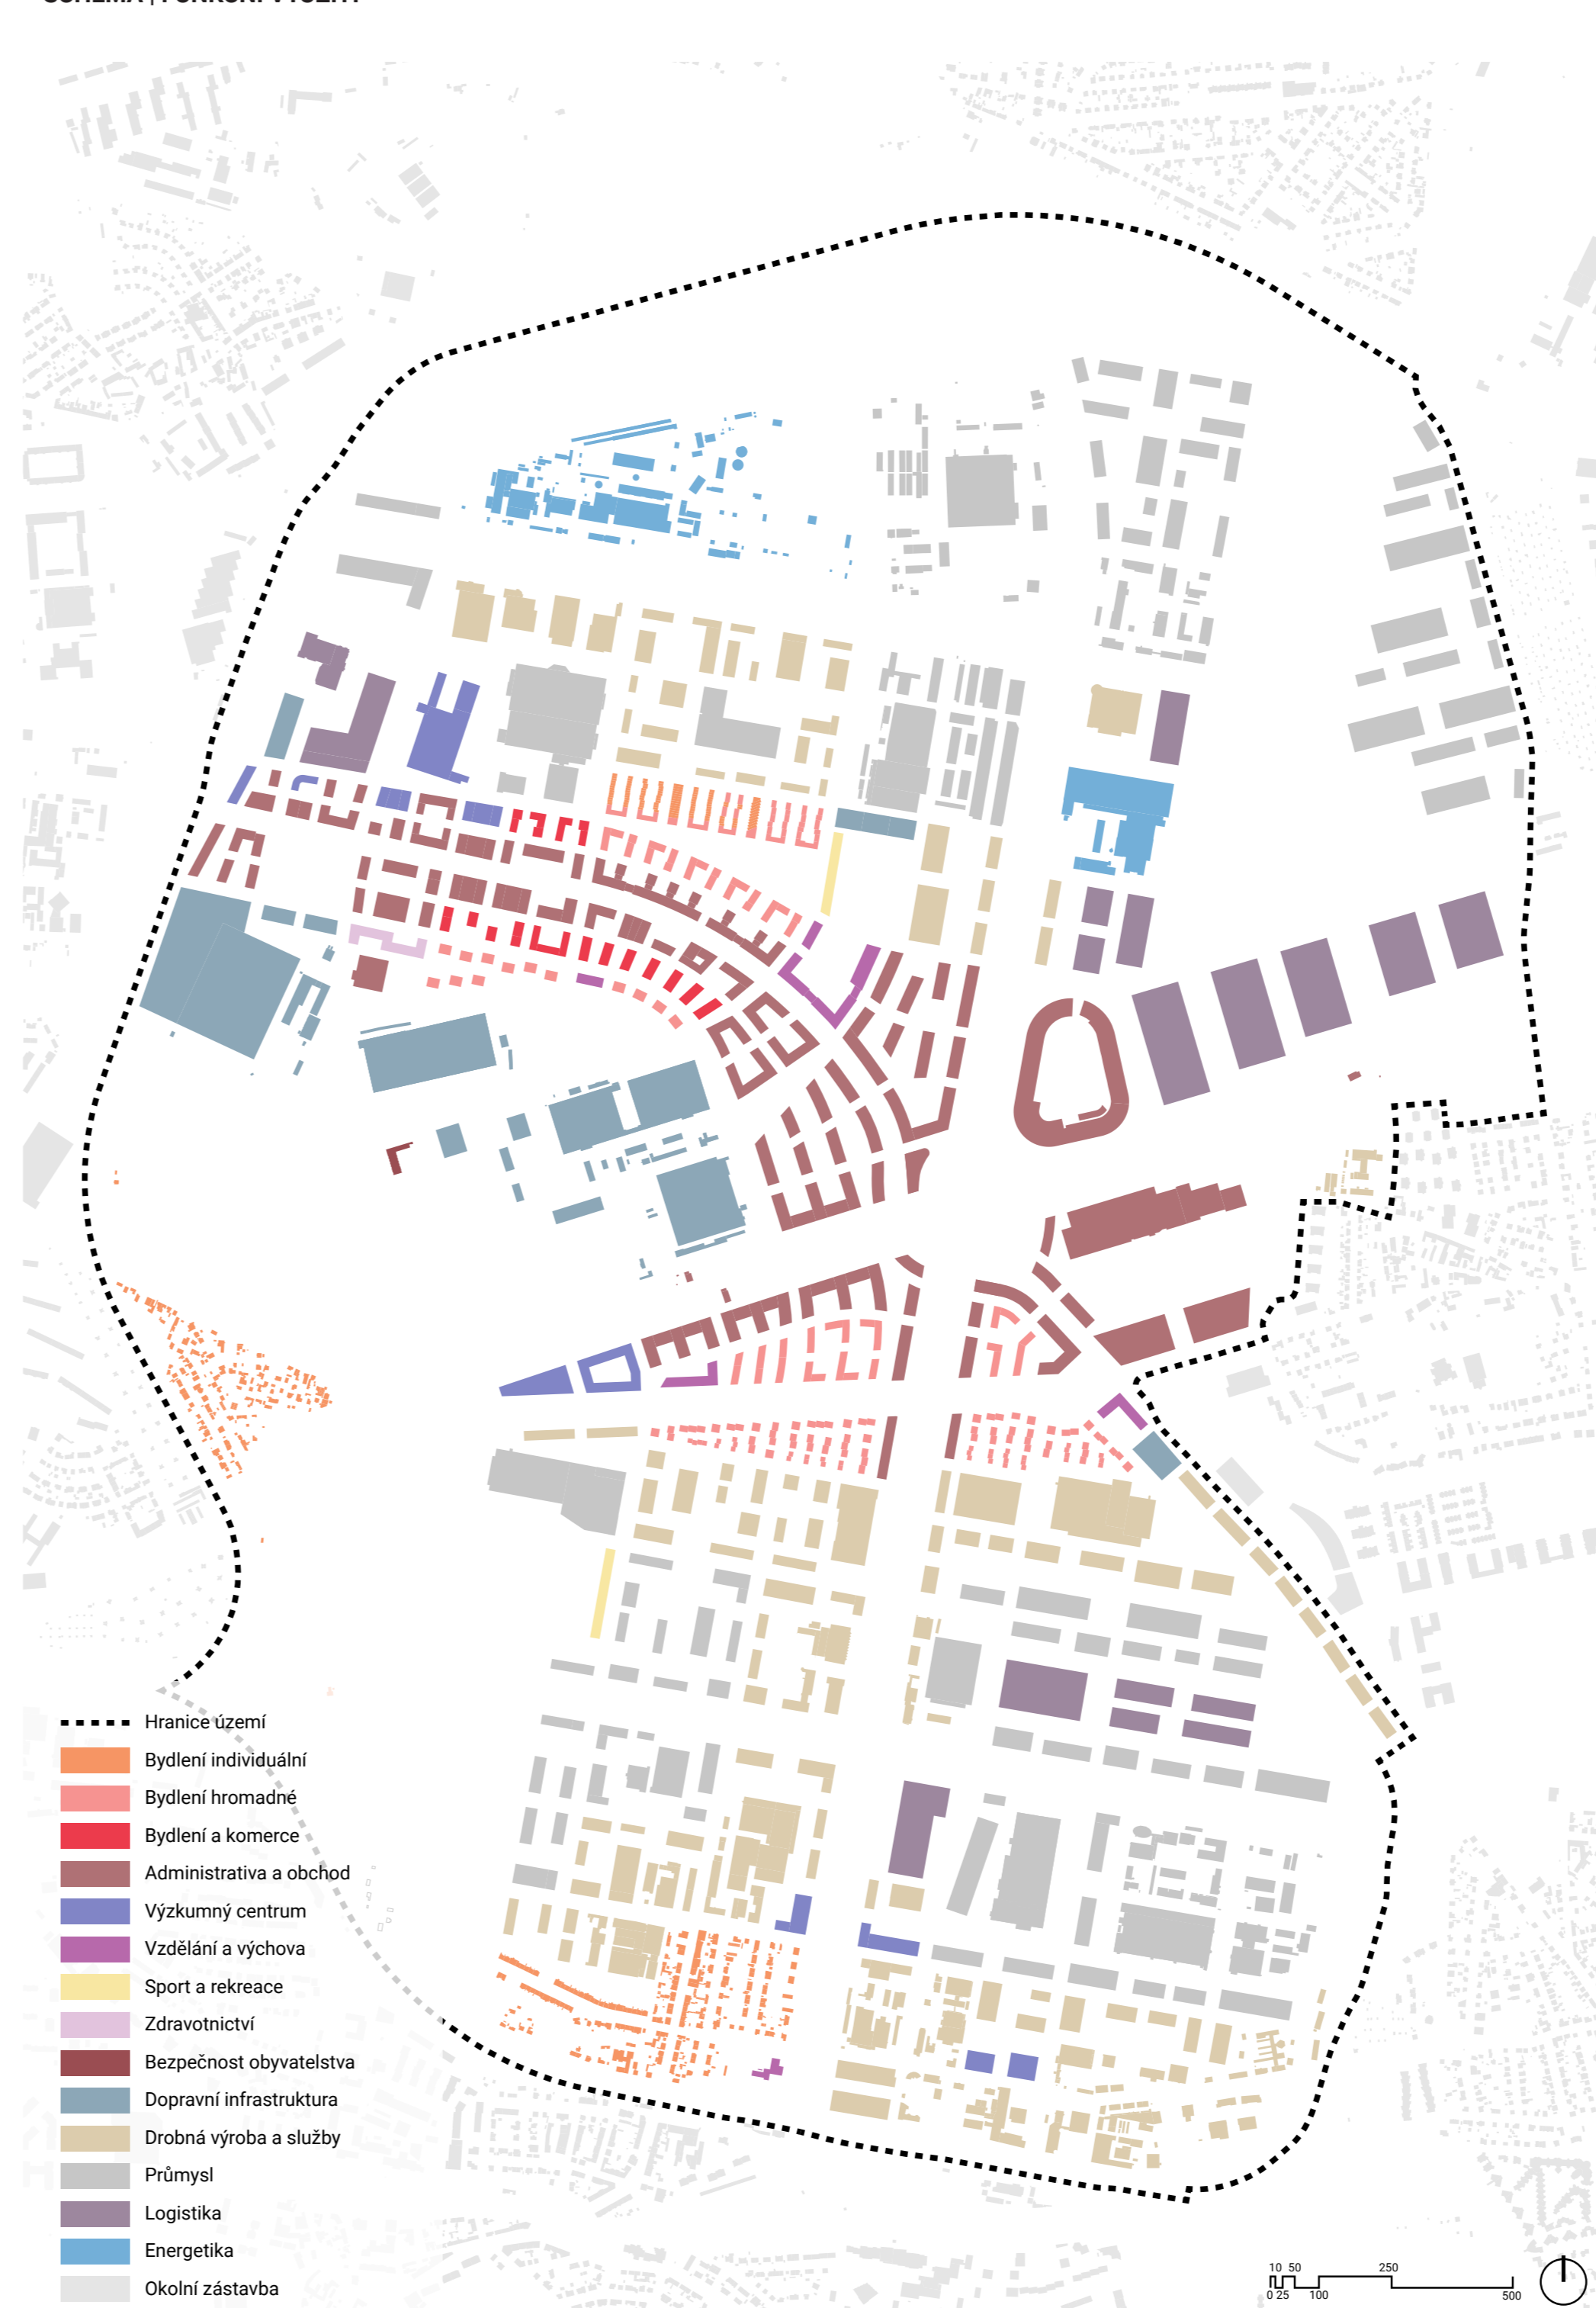

SCHEMA | SYSTÉM VEŘEJNÝCH PROSTRANSTVÍ

