





BC. TEREZA RIEGEROVÁ
ATELIÉR GIRSA

OBNOVA A NOVÉ VYUŽITÍ HOSPODÁŘSKÉHO DVORA CHRÁST
DIPLOMNÍ PROJEKT

ÚSTAV PAMÁTKOVÉ PÉČE
LS 2024, FA ČVUT PRAHA







Cílem diplomové práce je revitalizace hospodářského dvora Chrast v obci Křupa. Jedná se o kombinaci obnovy stávajících objektů společně s novostavbou, jelikož jednotlivé stavení části dvora jsou různě zachovalé. 

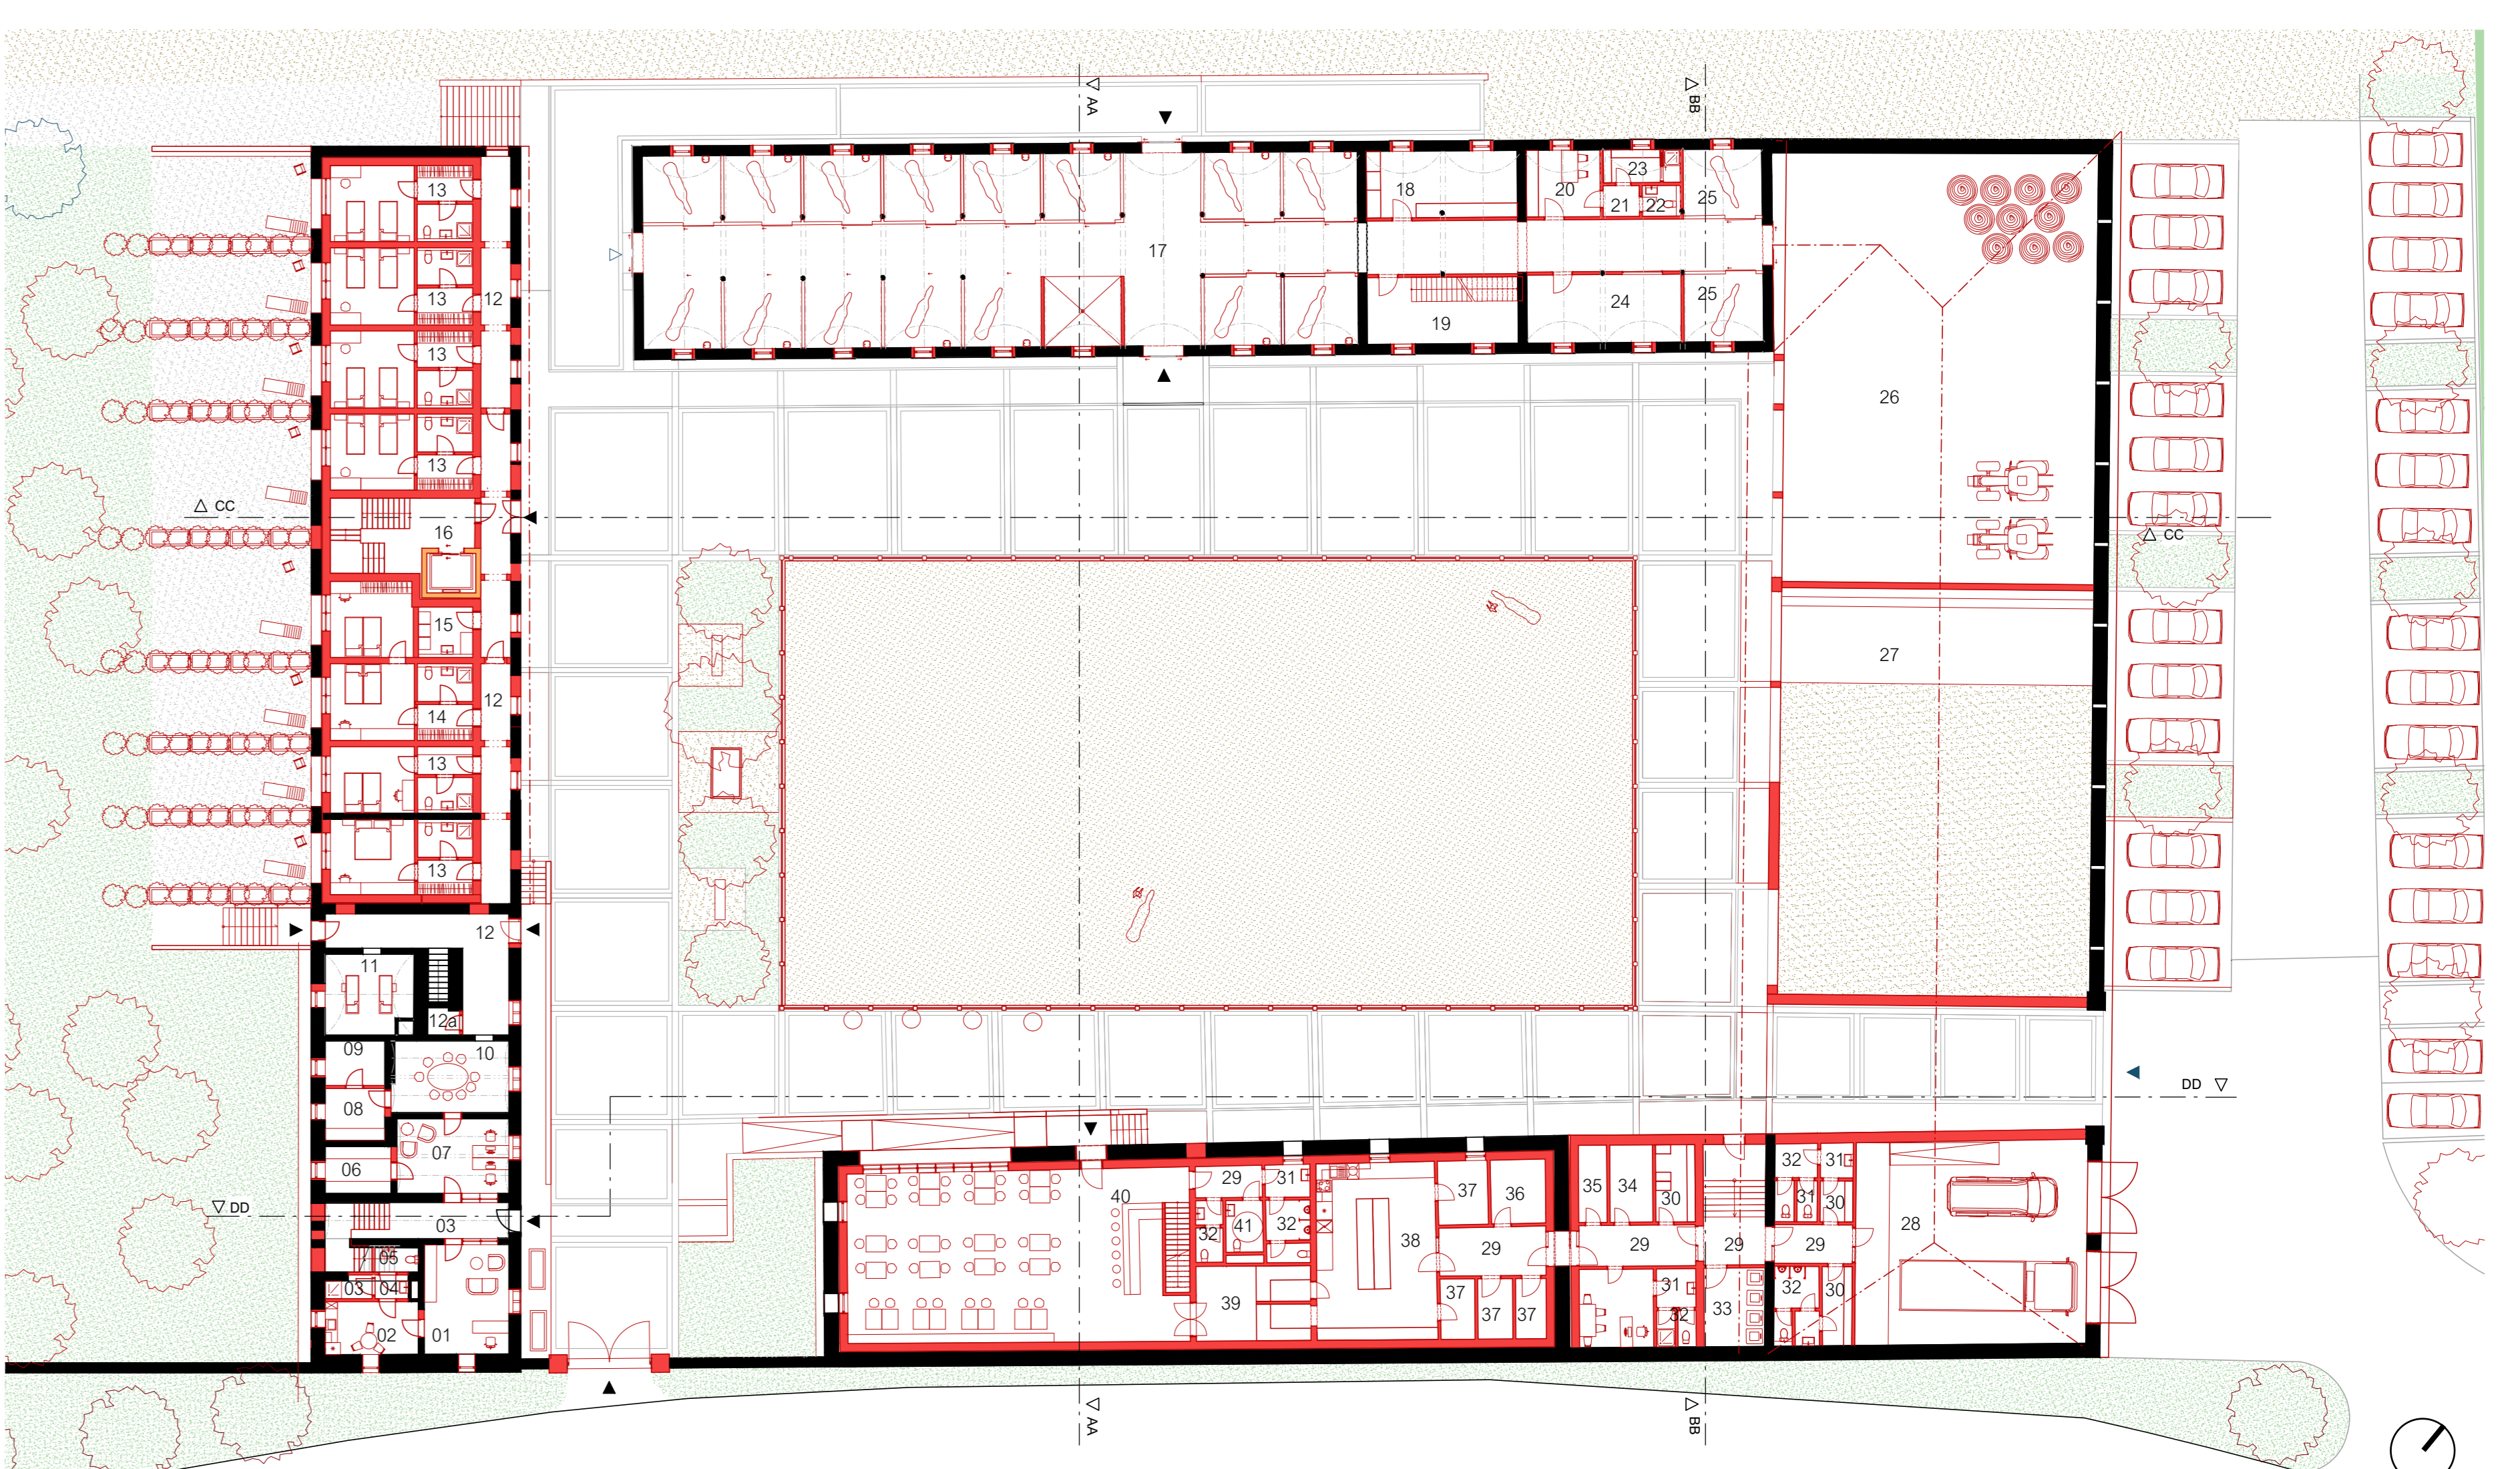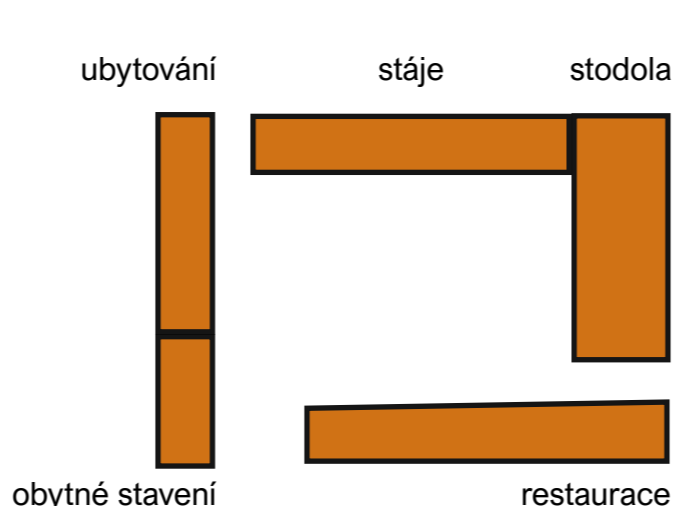

LEGENDA


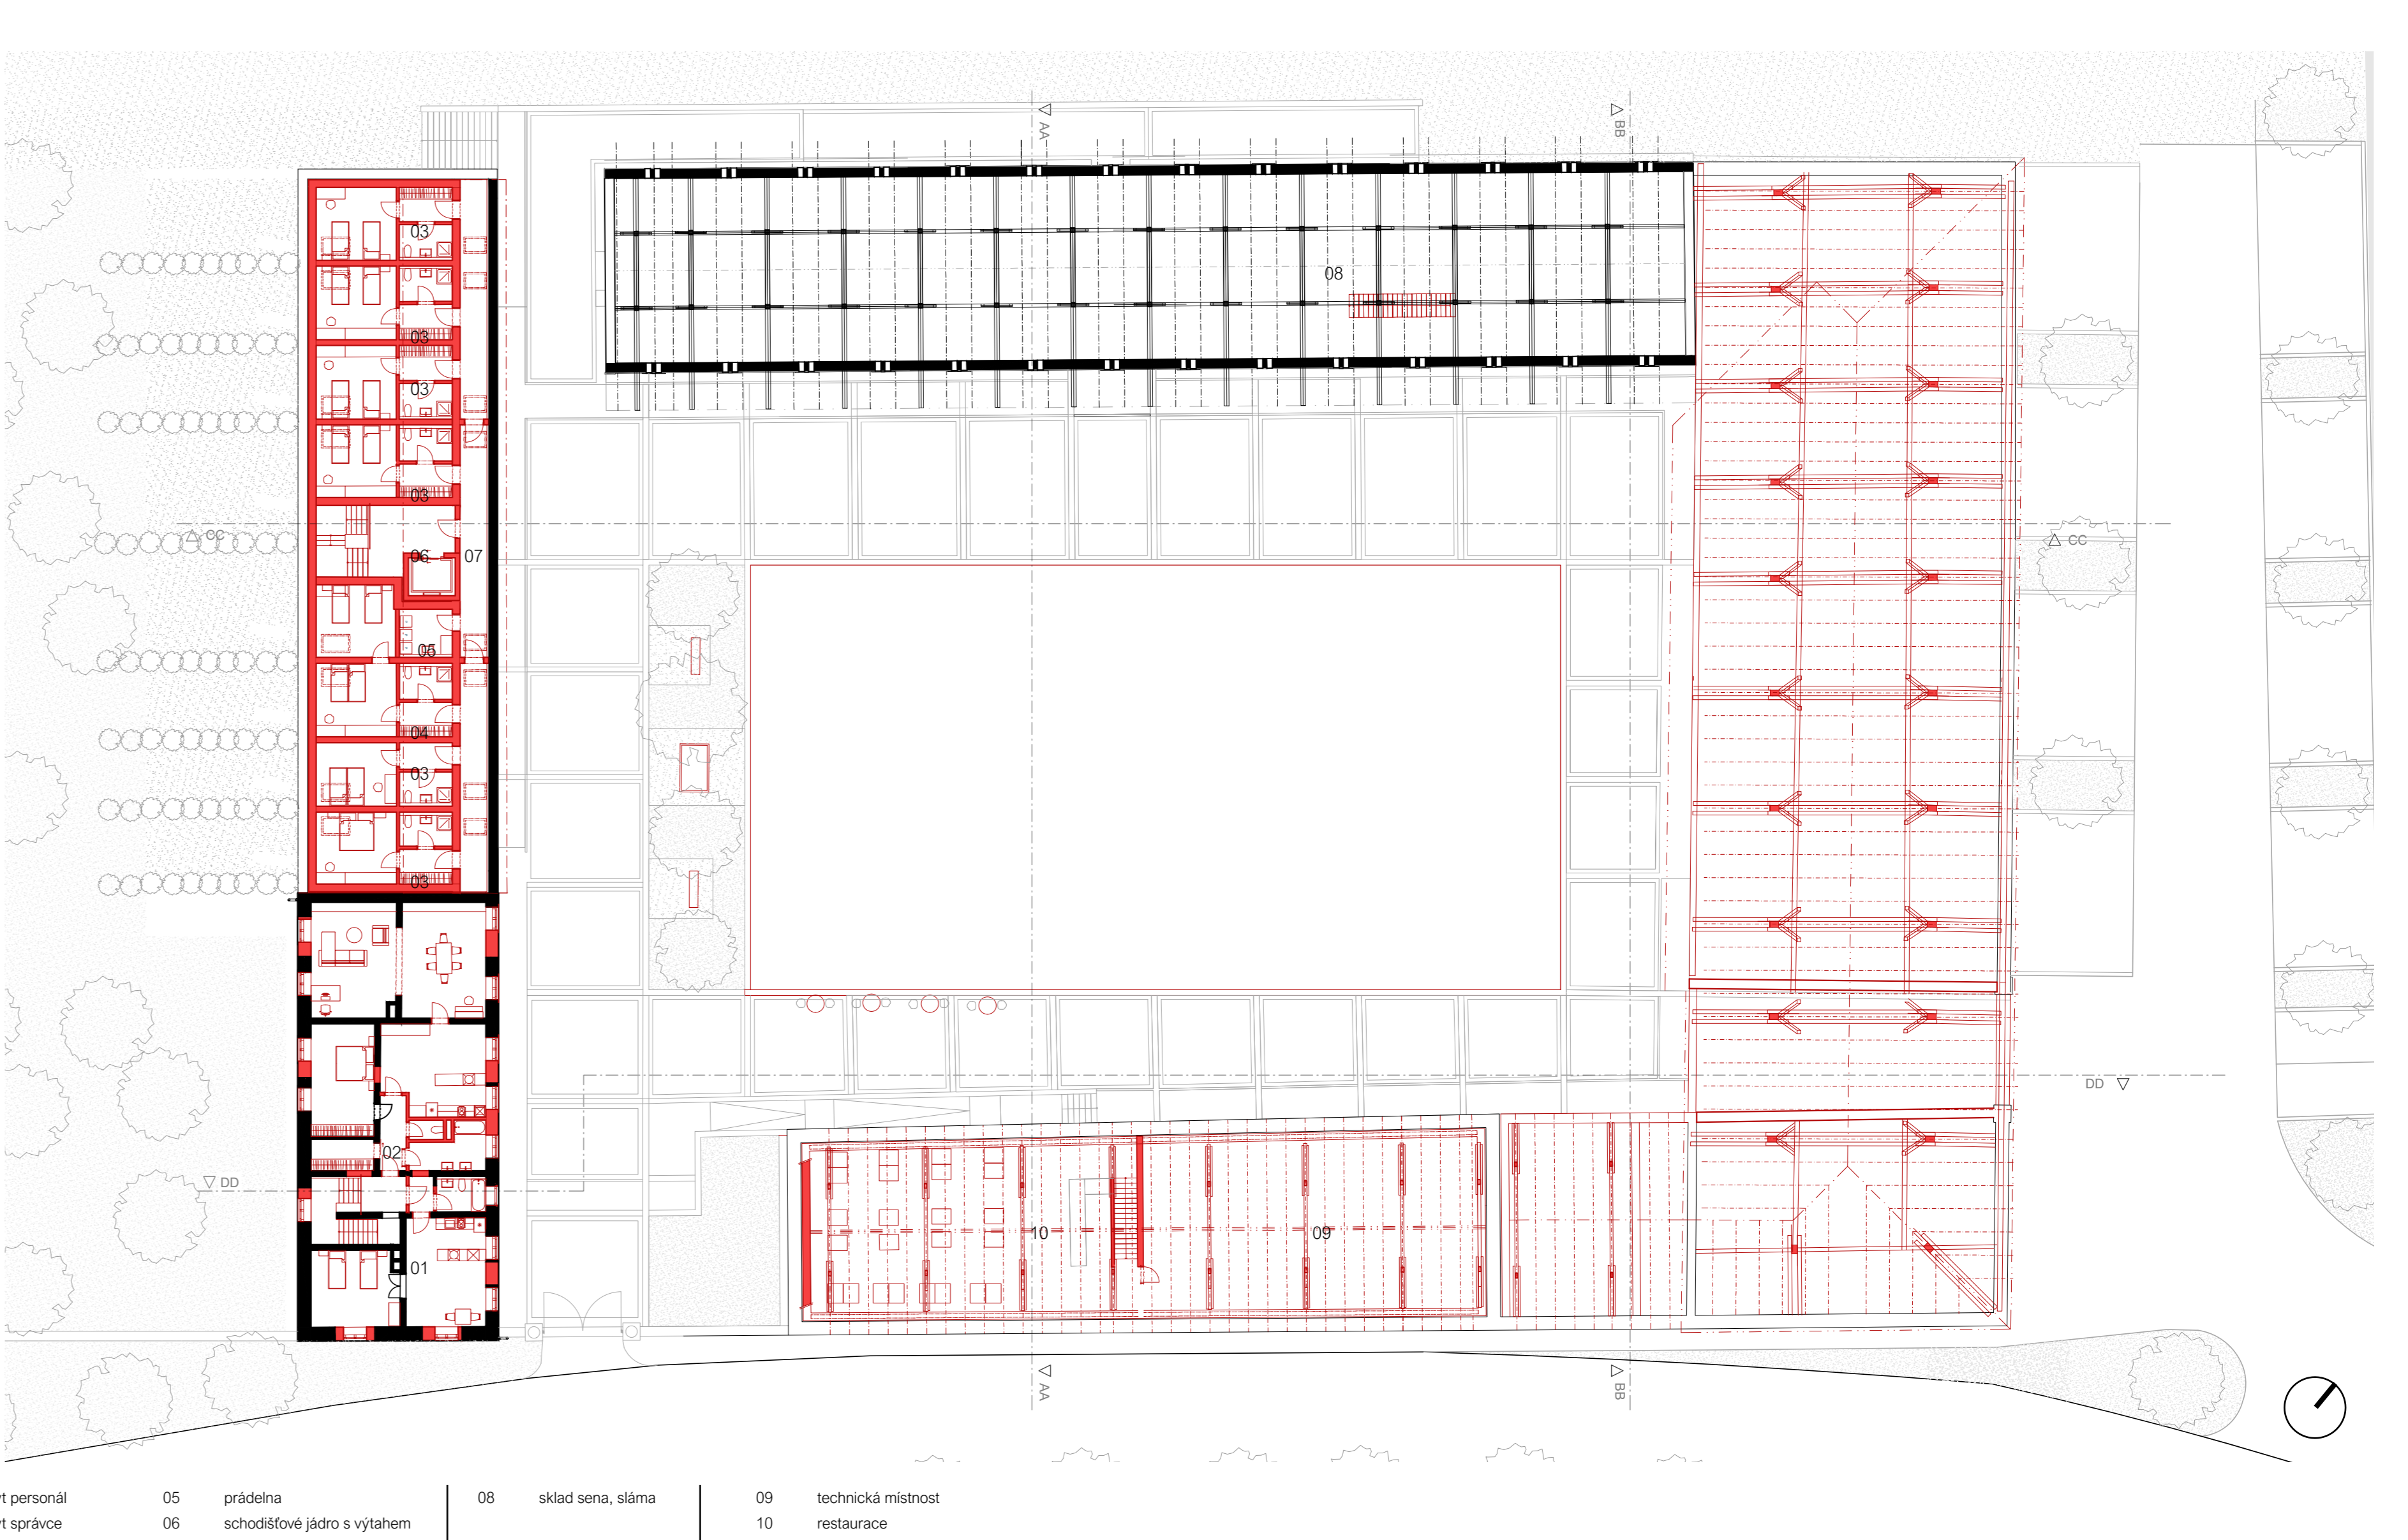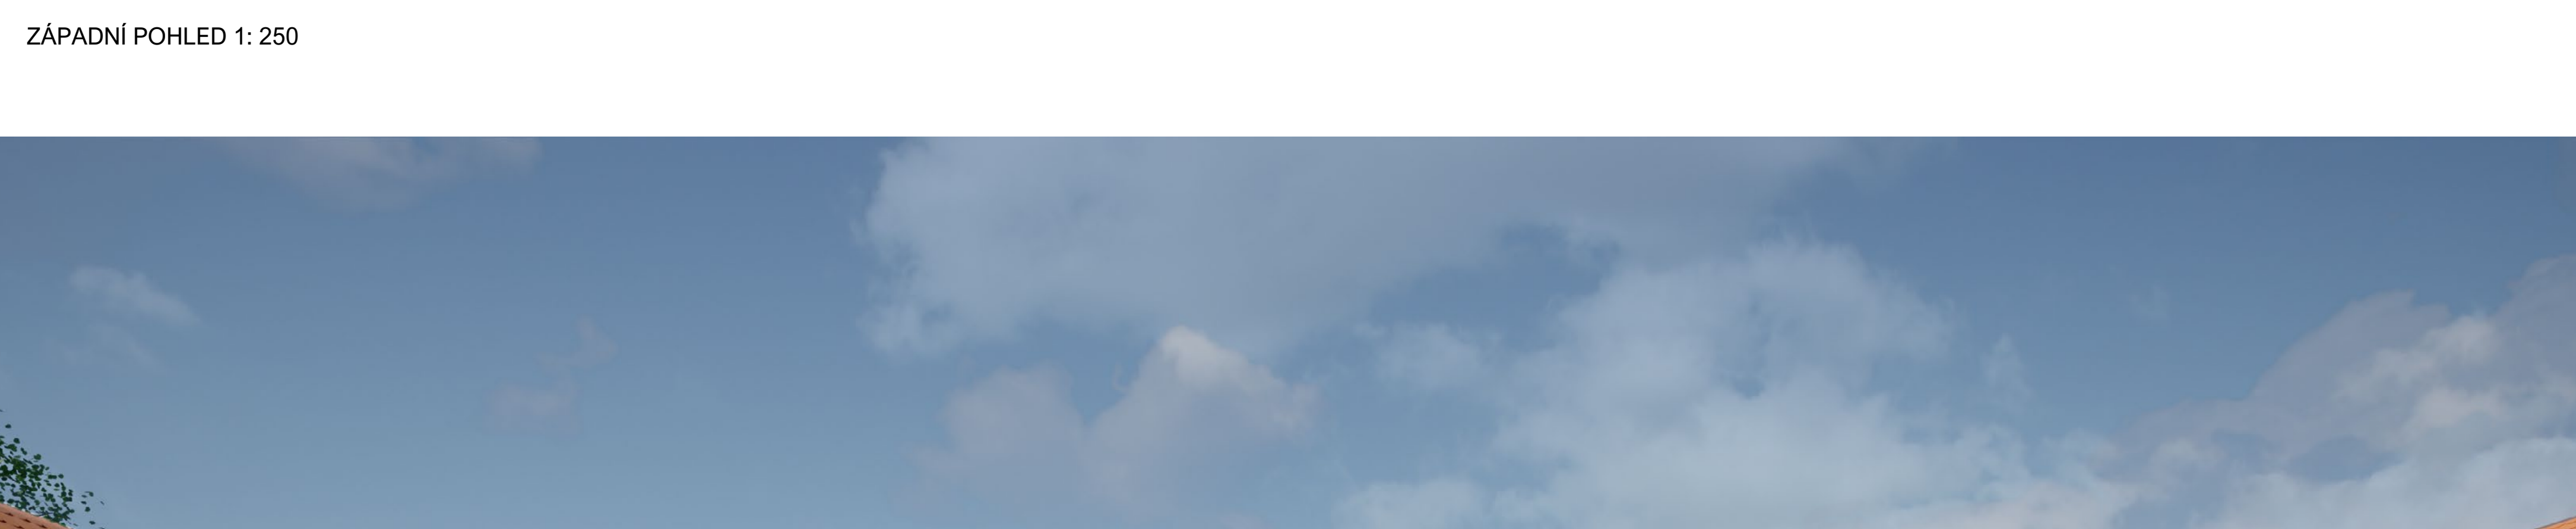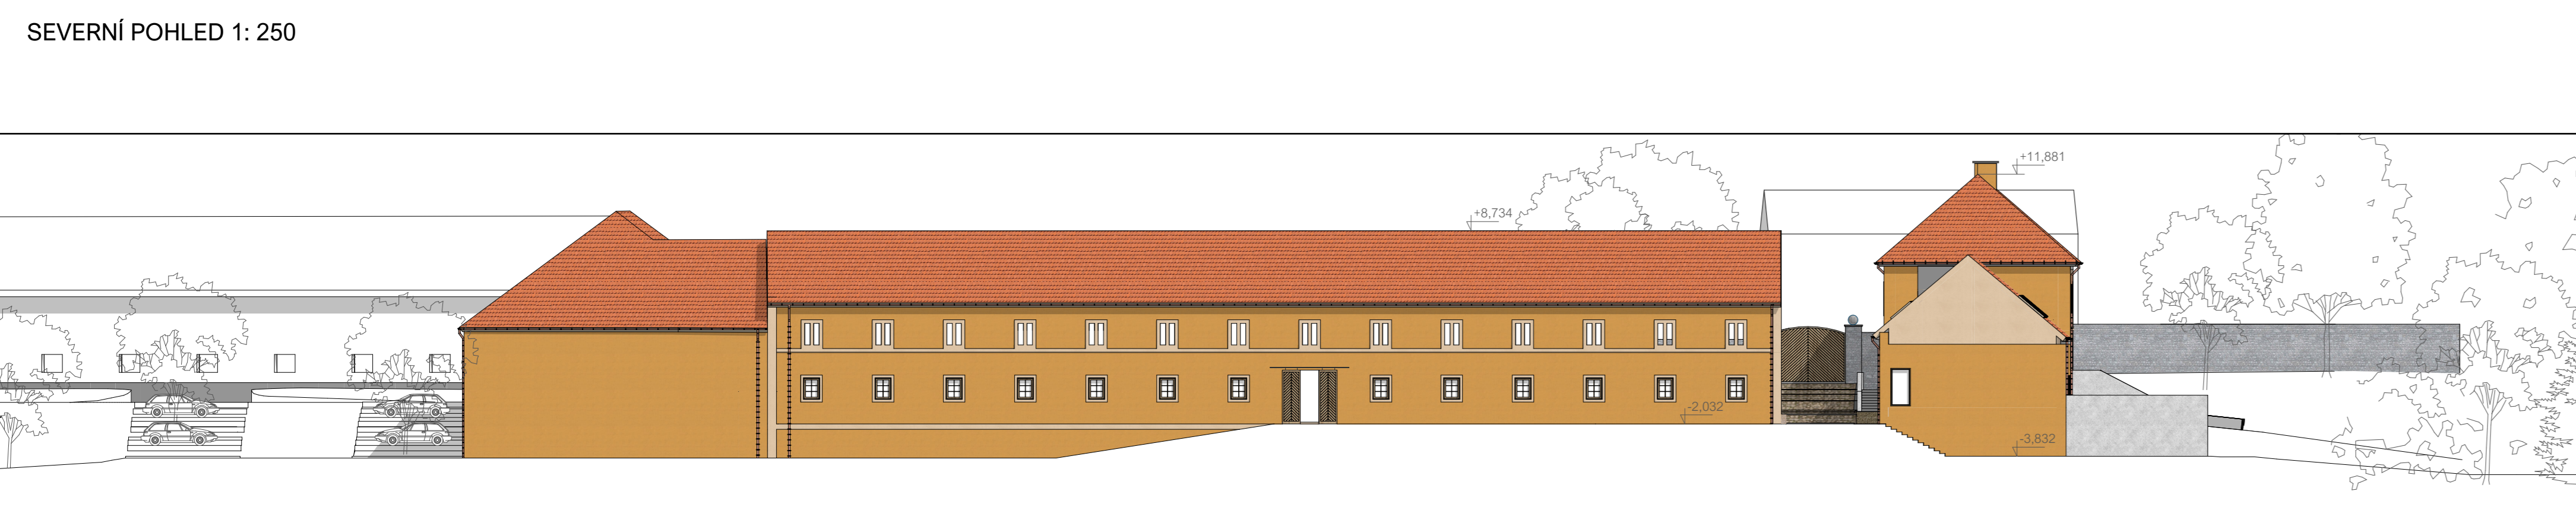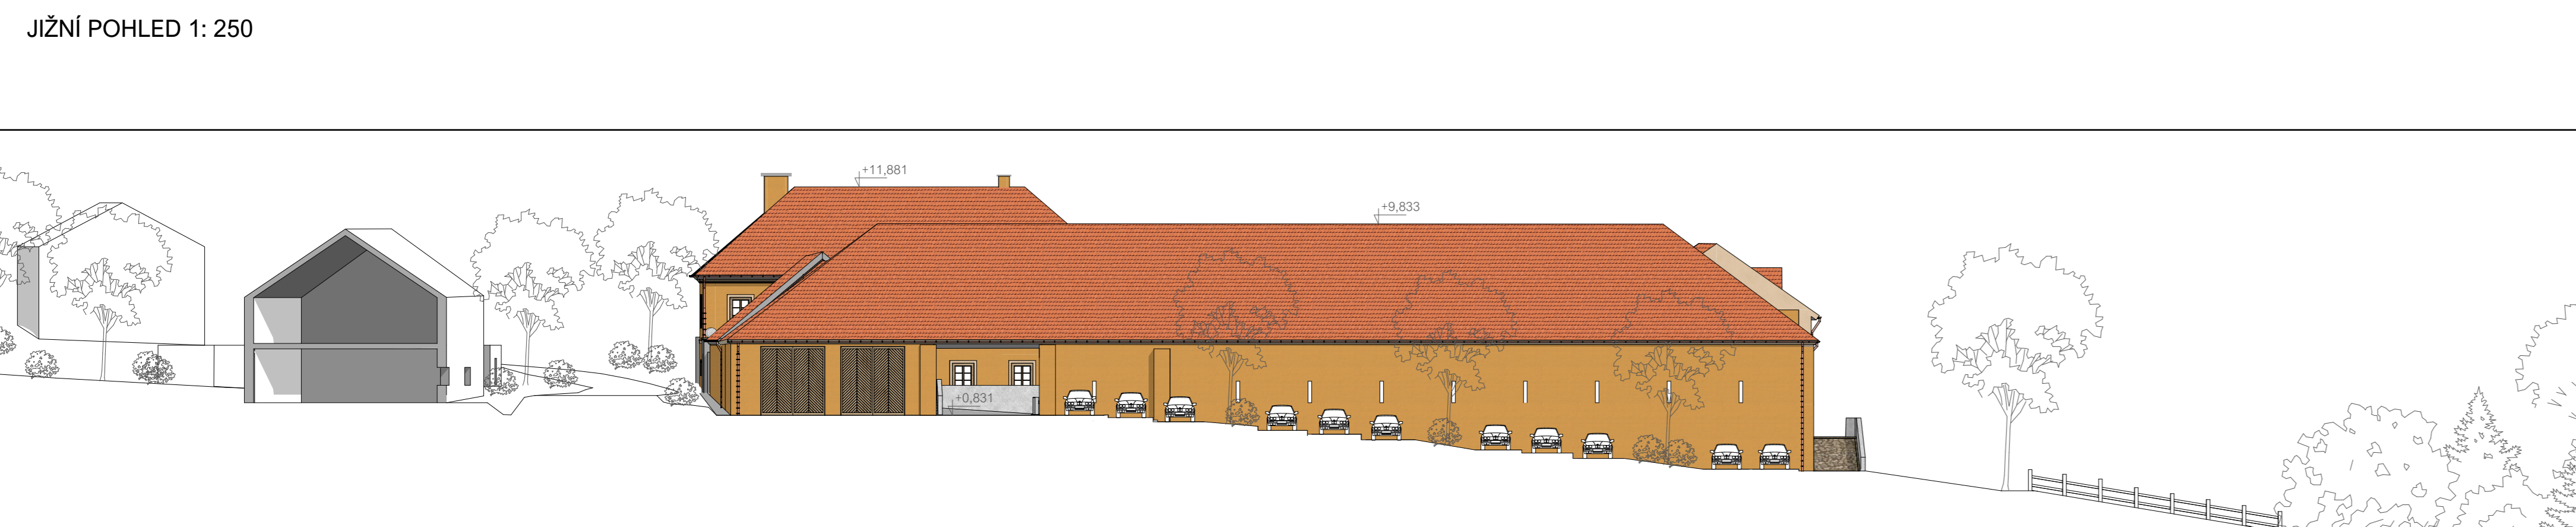

LEGENDA


