


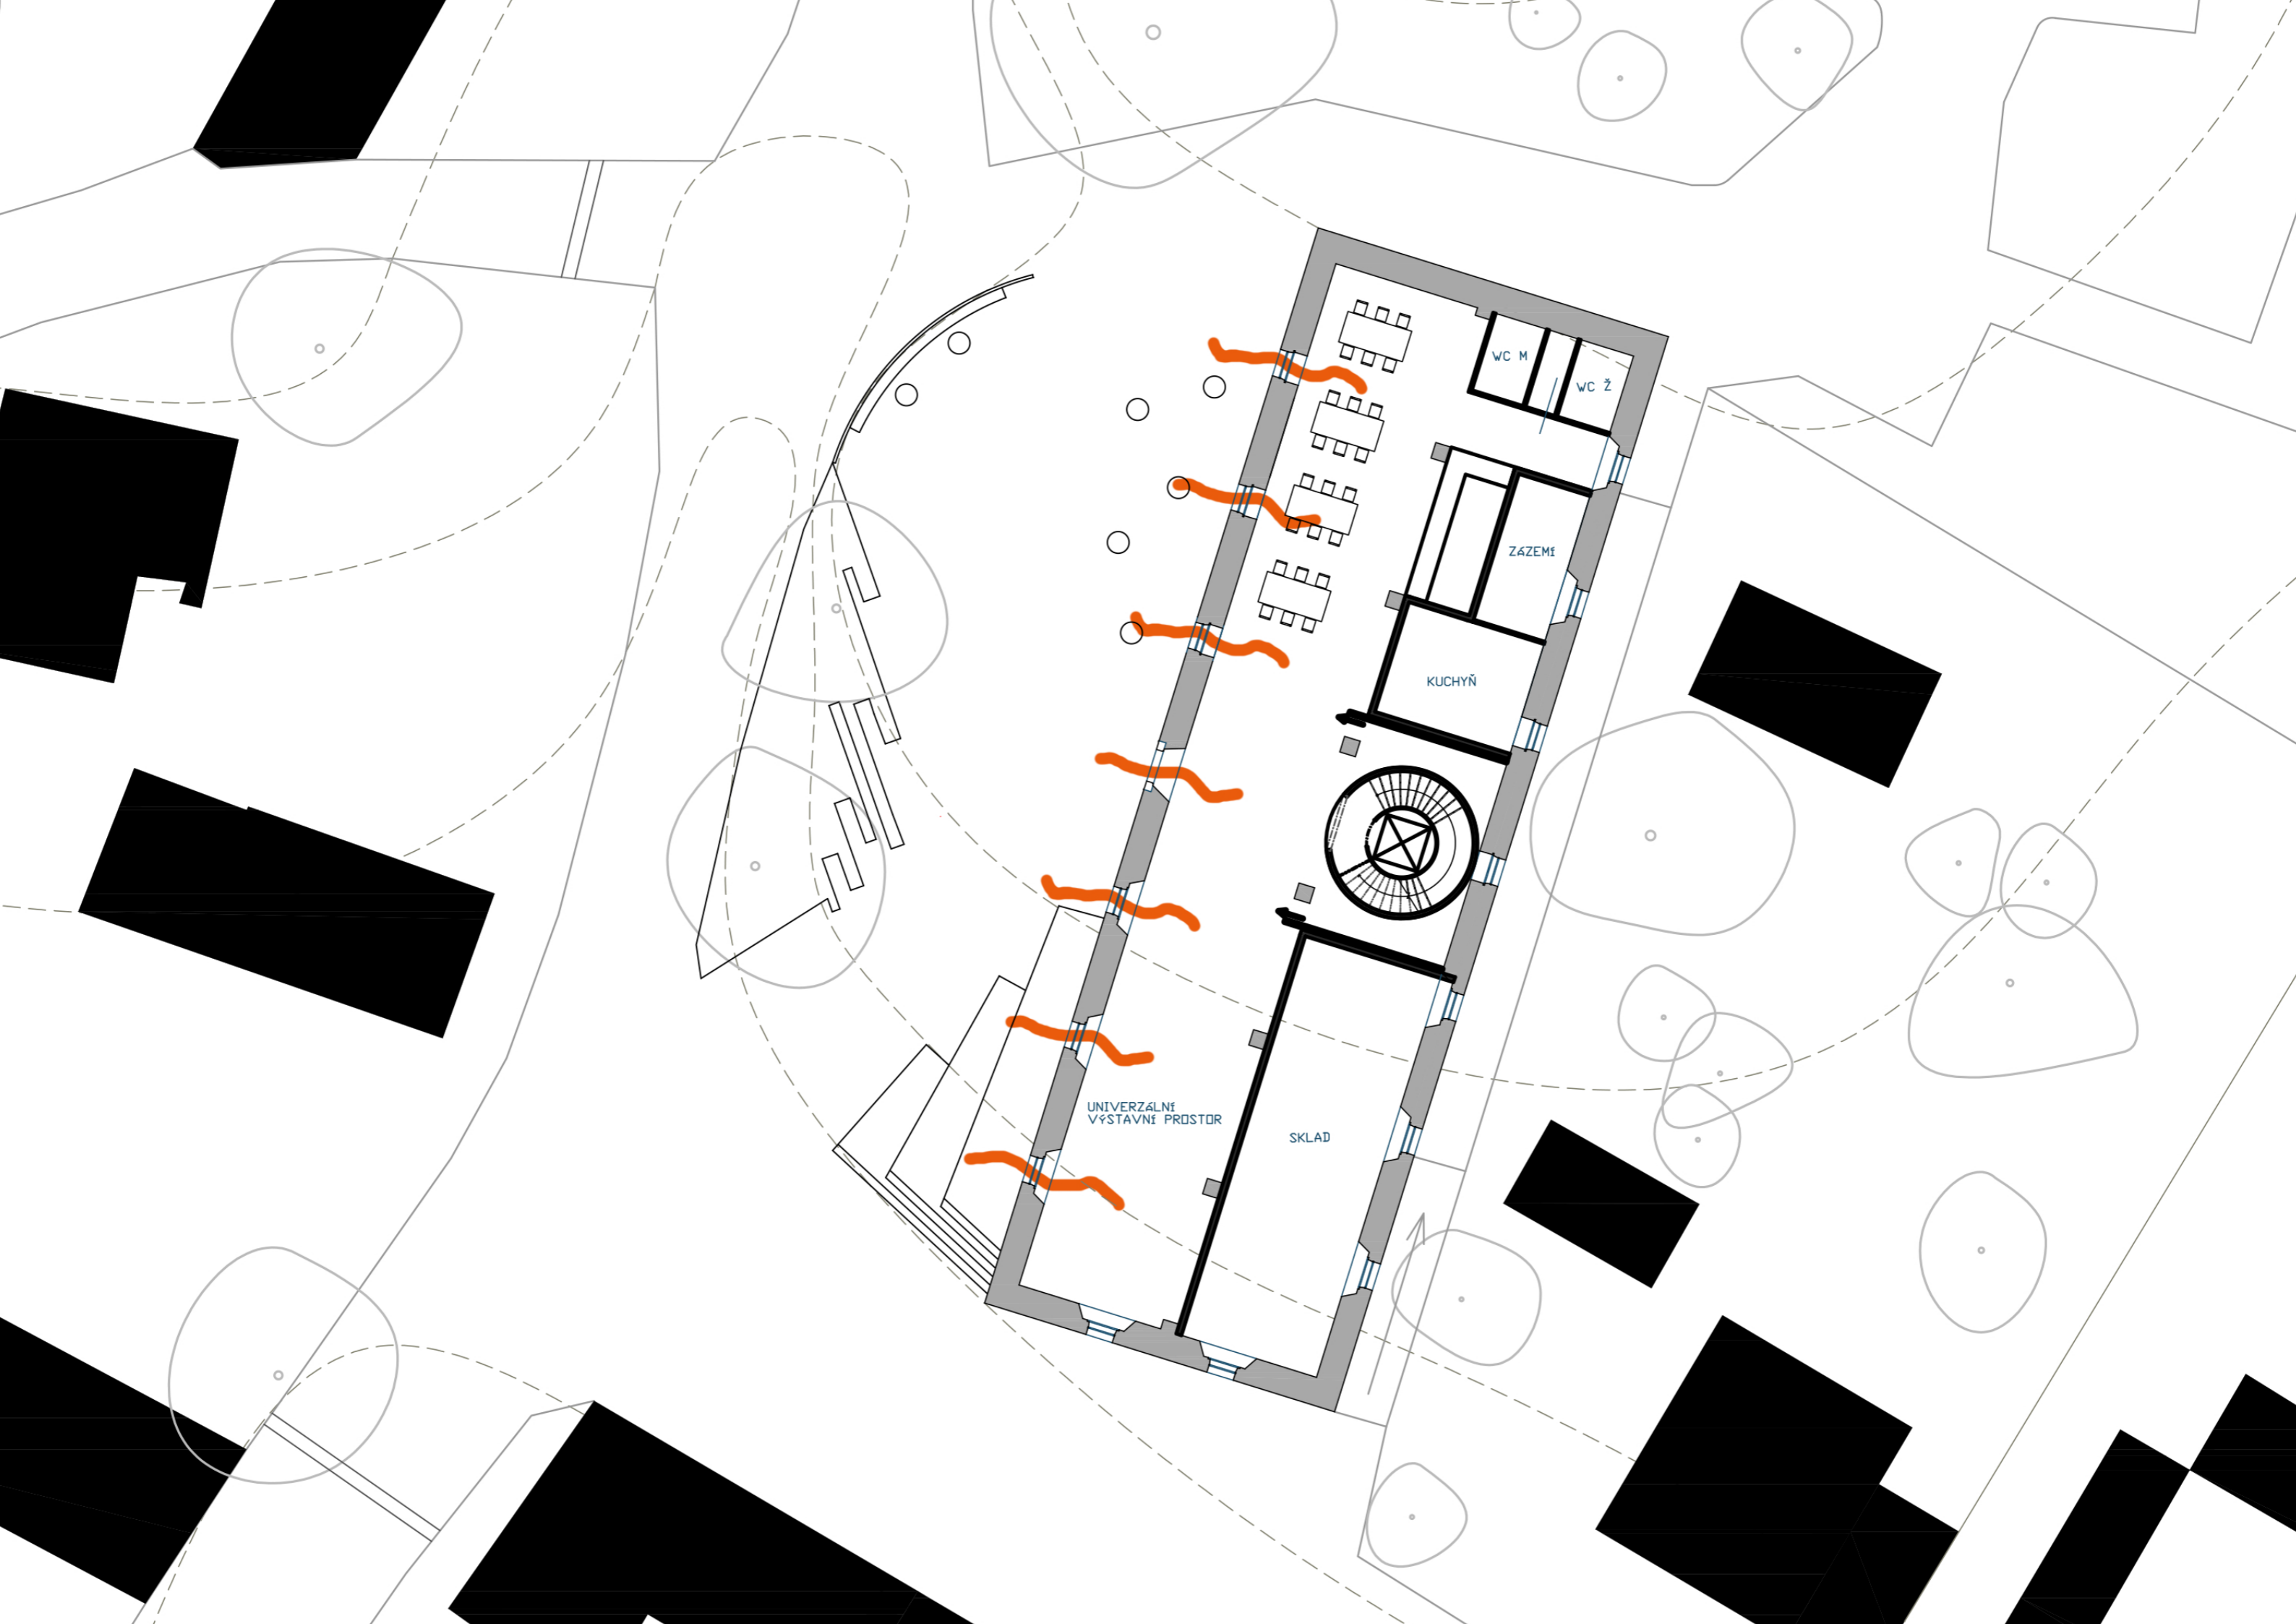


SÝPKA = a


a²








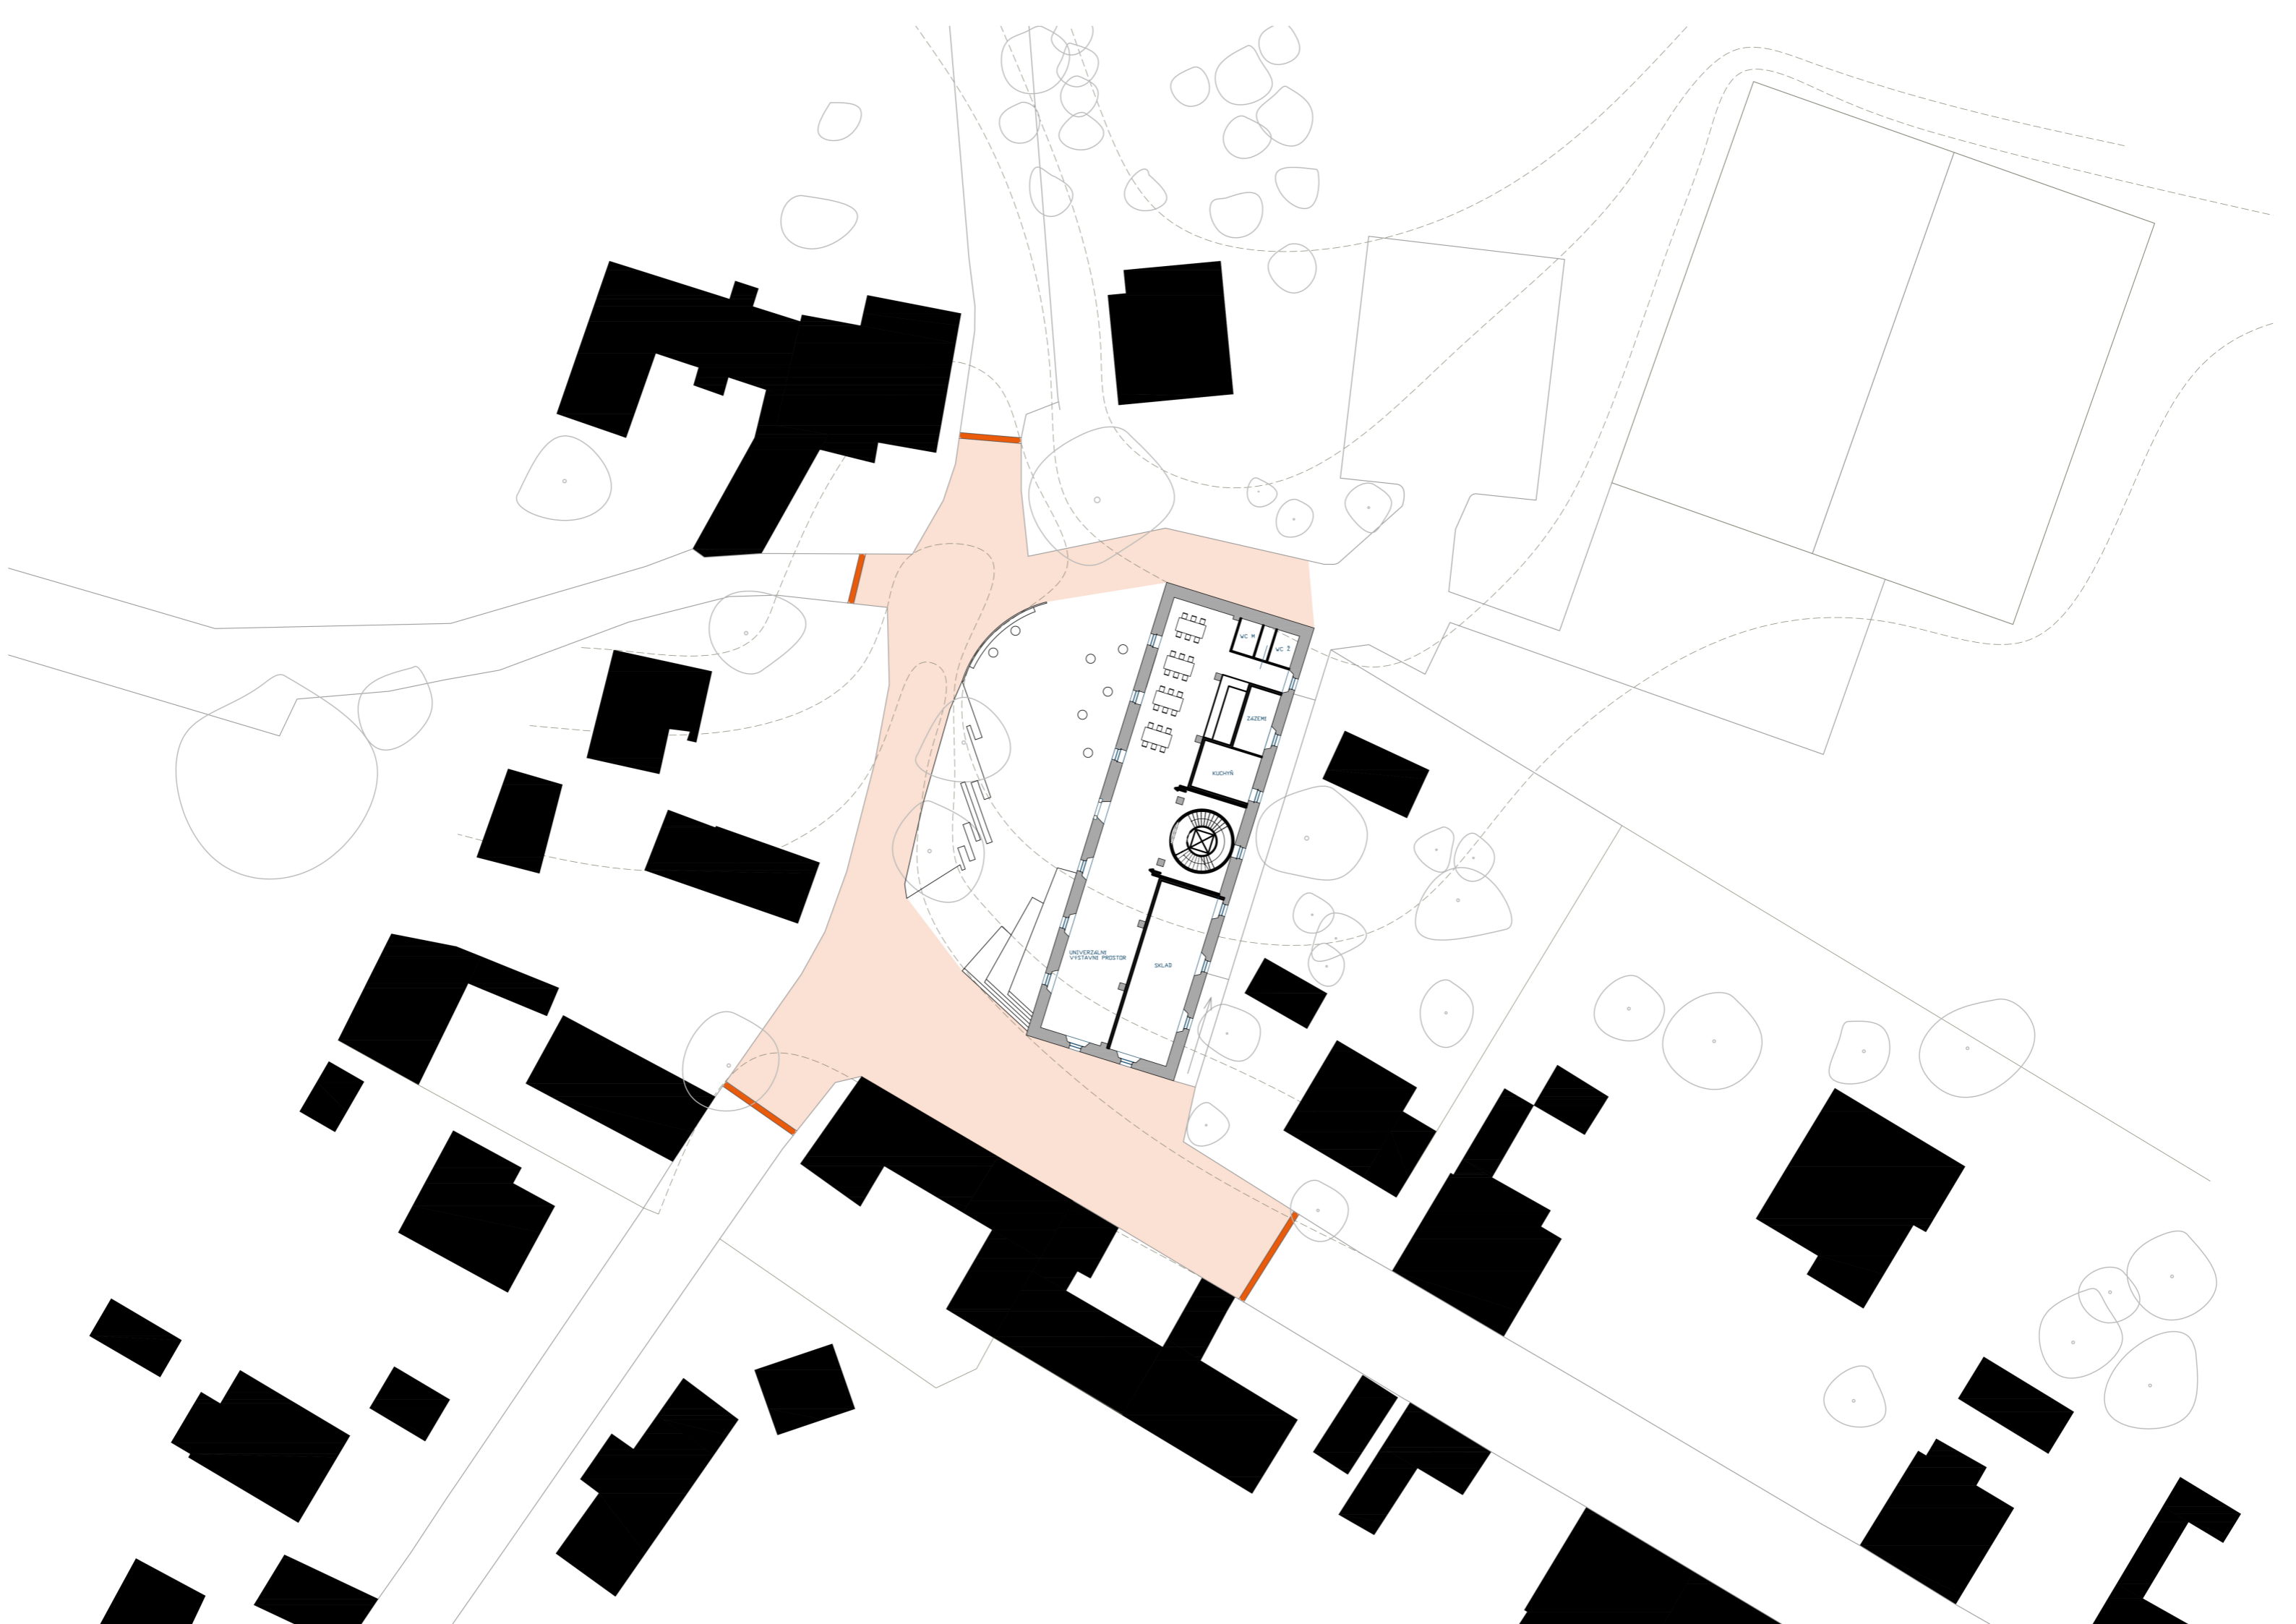

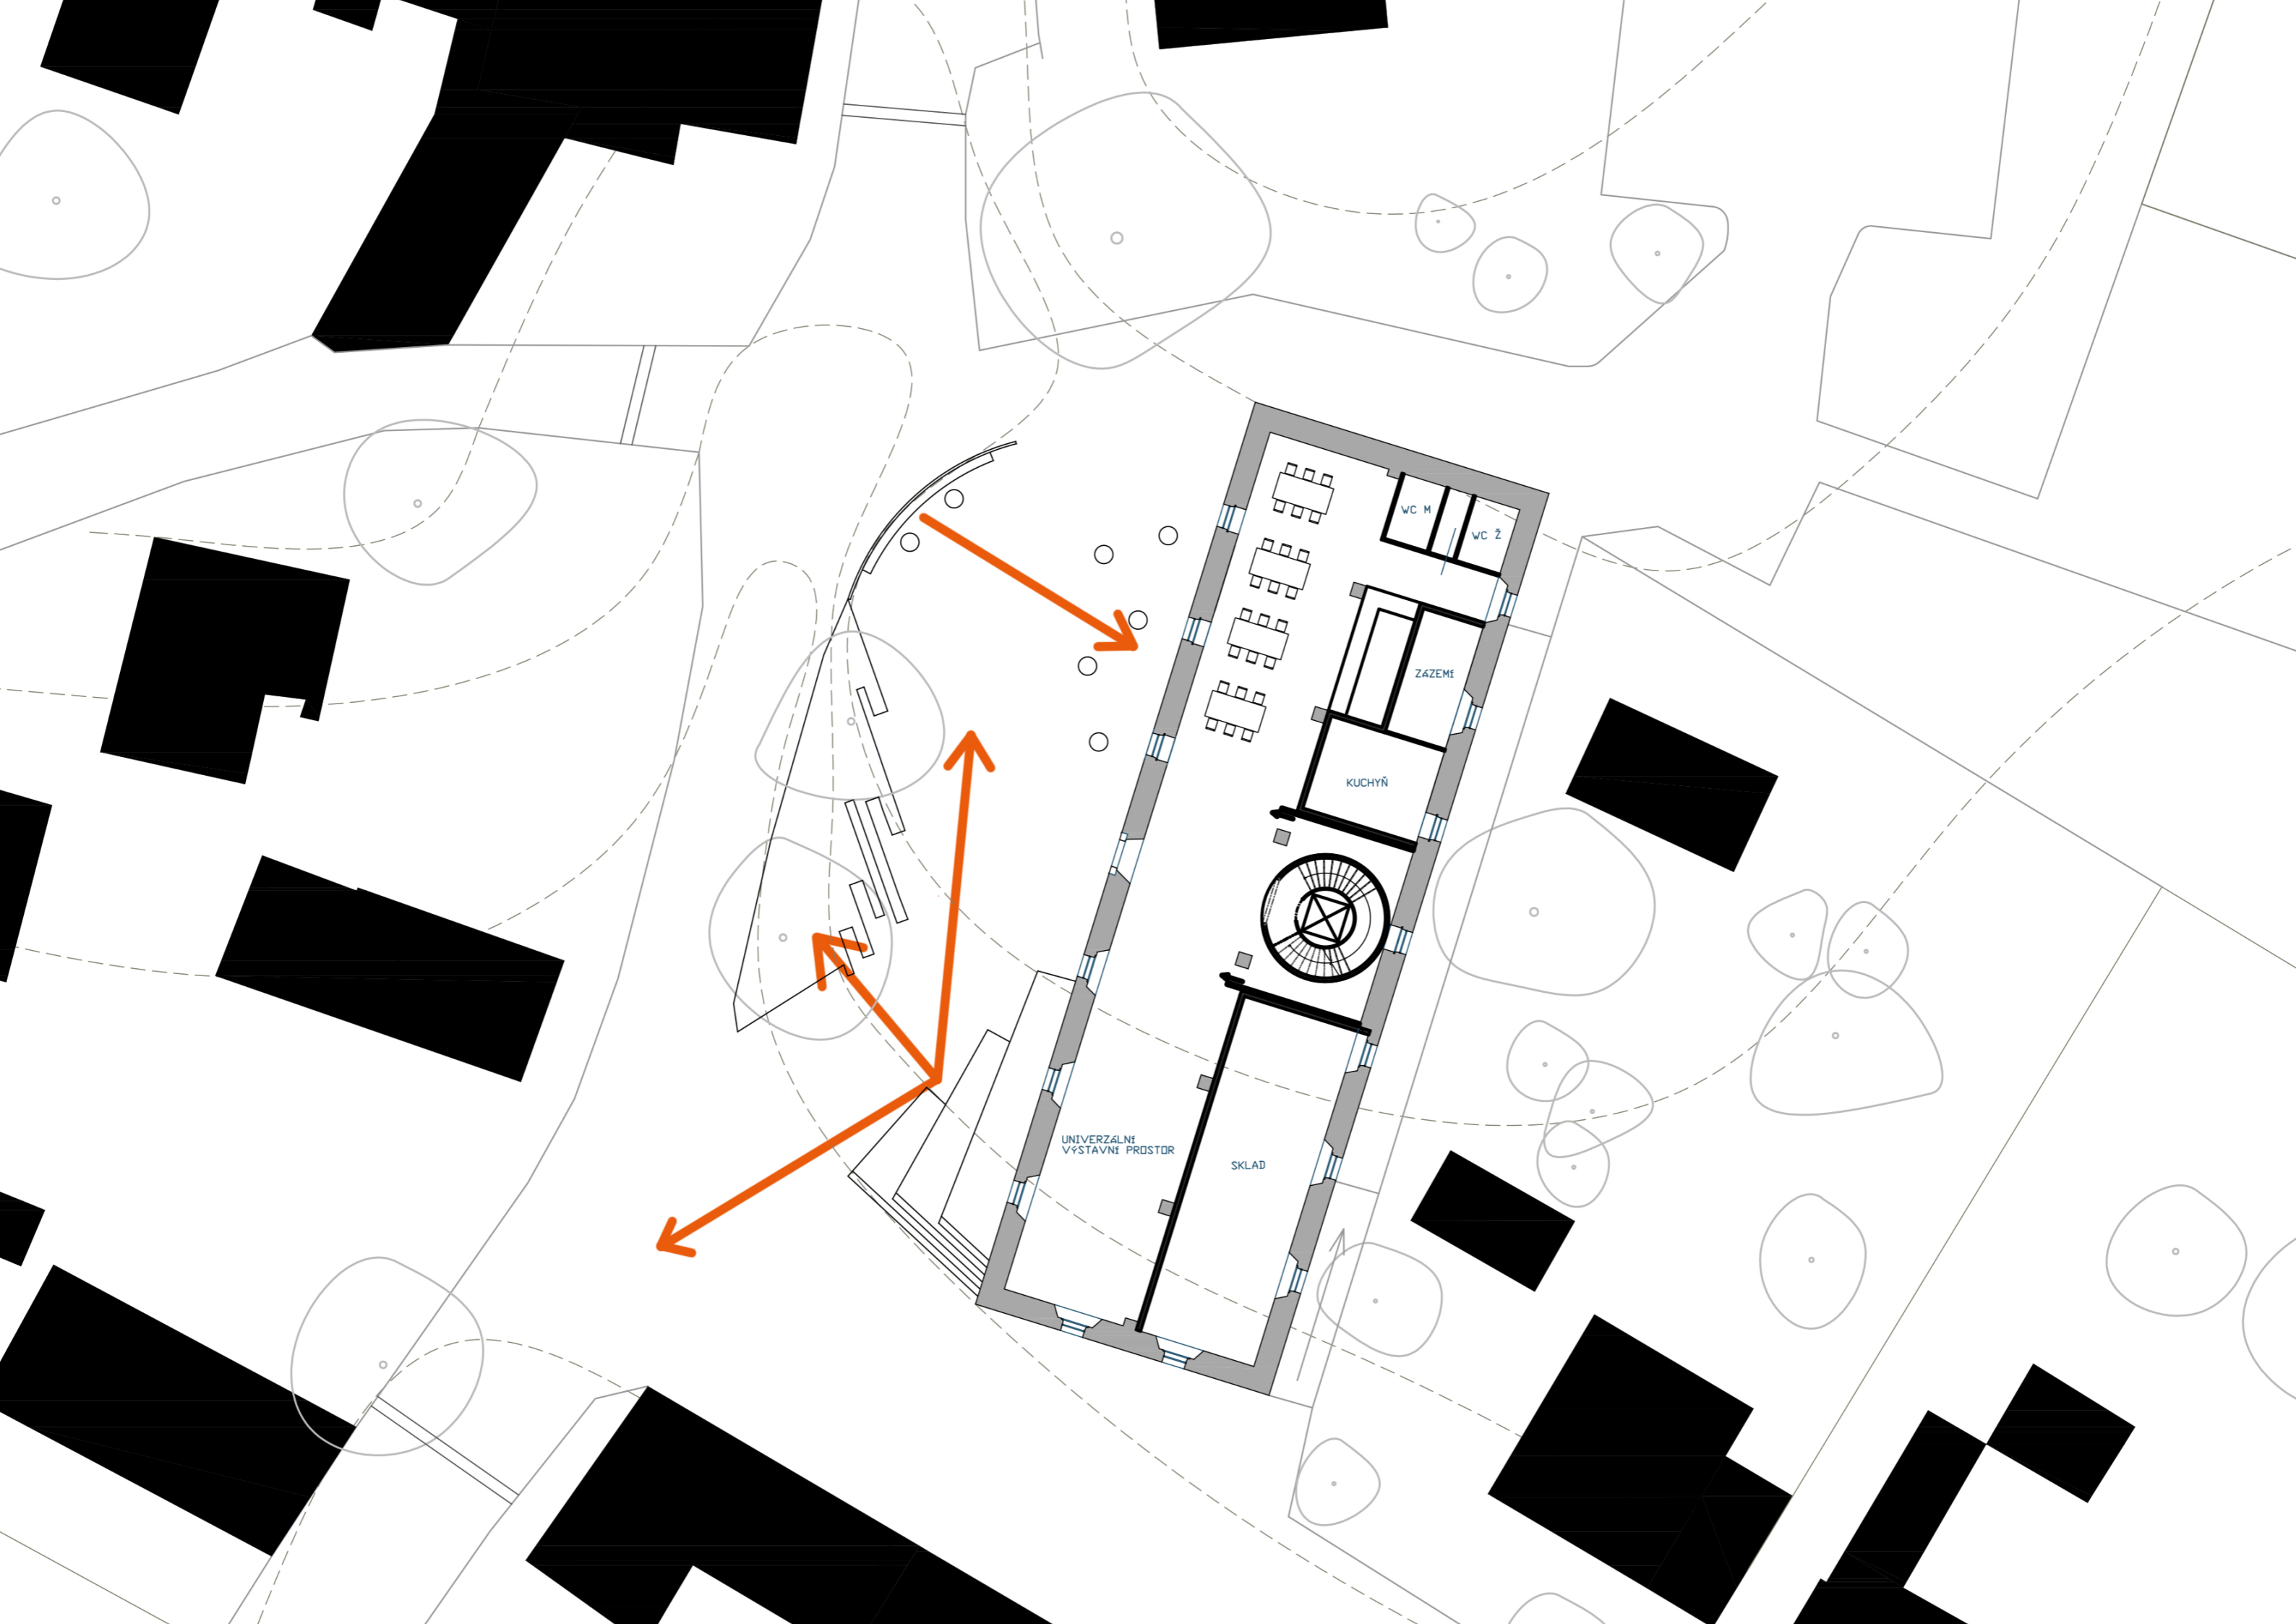

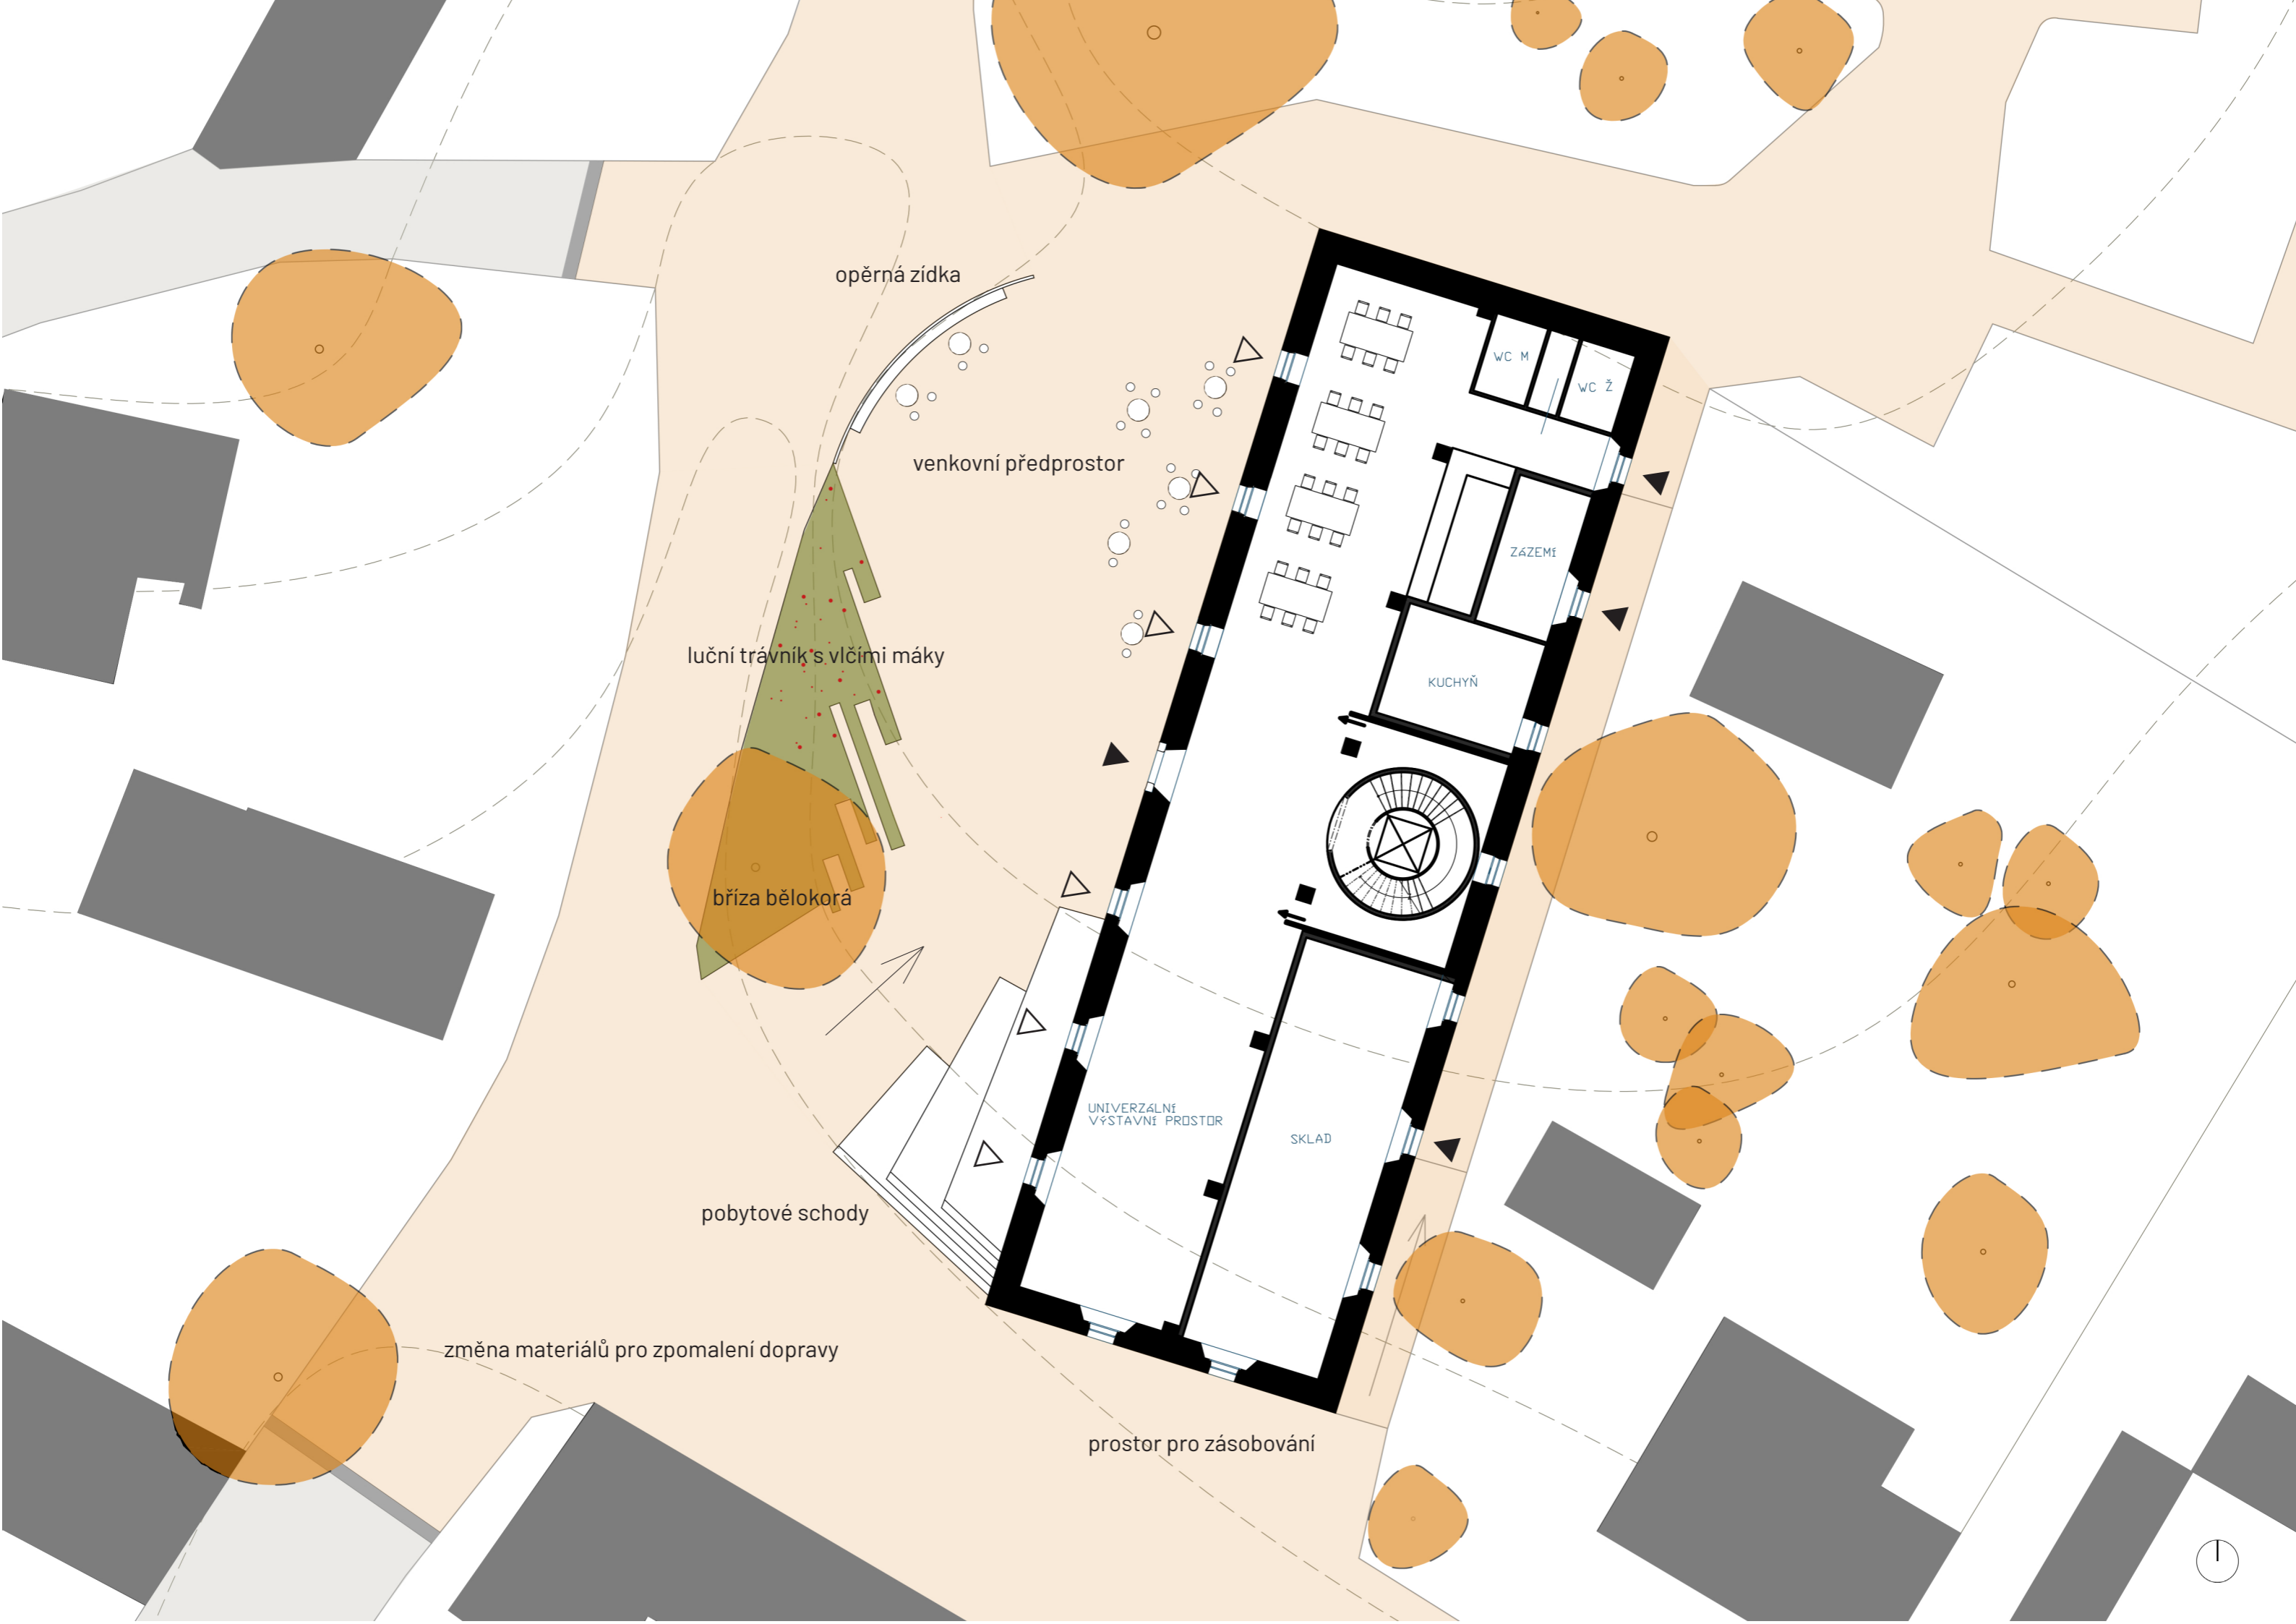

opěrná zidka

venkovní předprostor

luční trávník s vlčími máky

bříza bělokorá

pobytové schody

změna materiálů pro zpomalení dopravy

prostor pro zásobování

WC M

WC Ž


ZAZEMĚ

KUCHYŇ


UNIVERZÁLNÍ
VÝSTAVNÍ PROSTOR

SKLAD



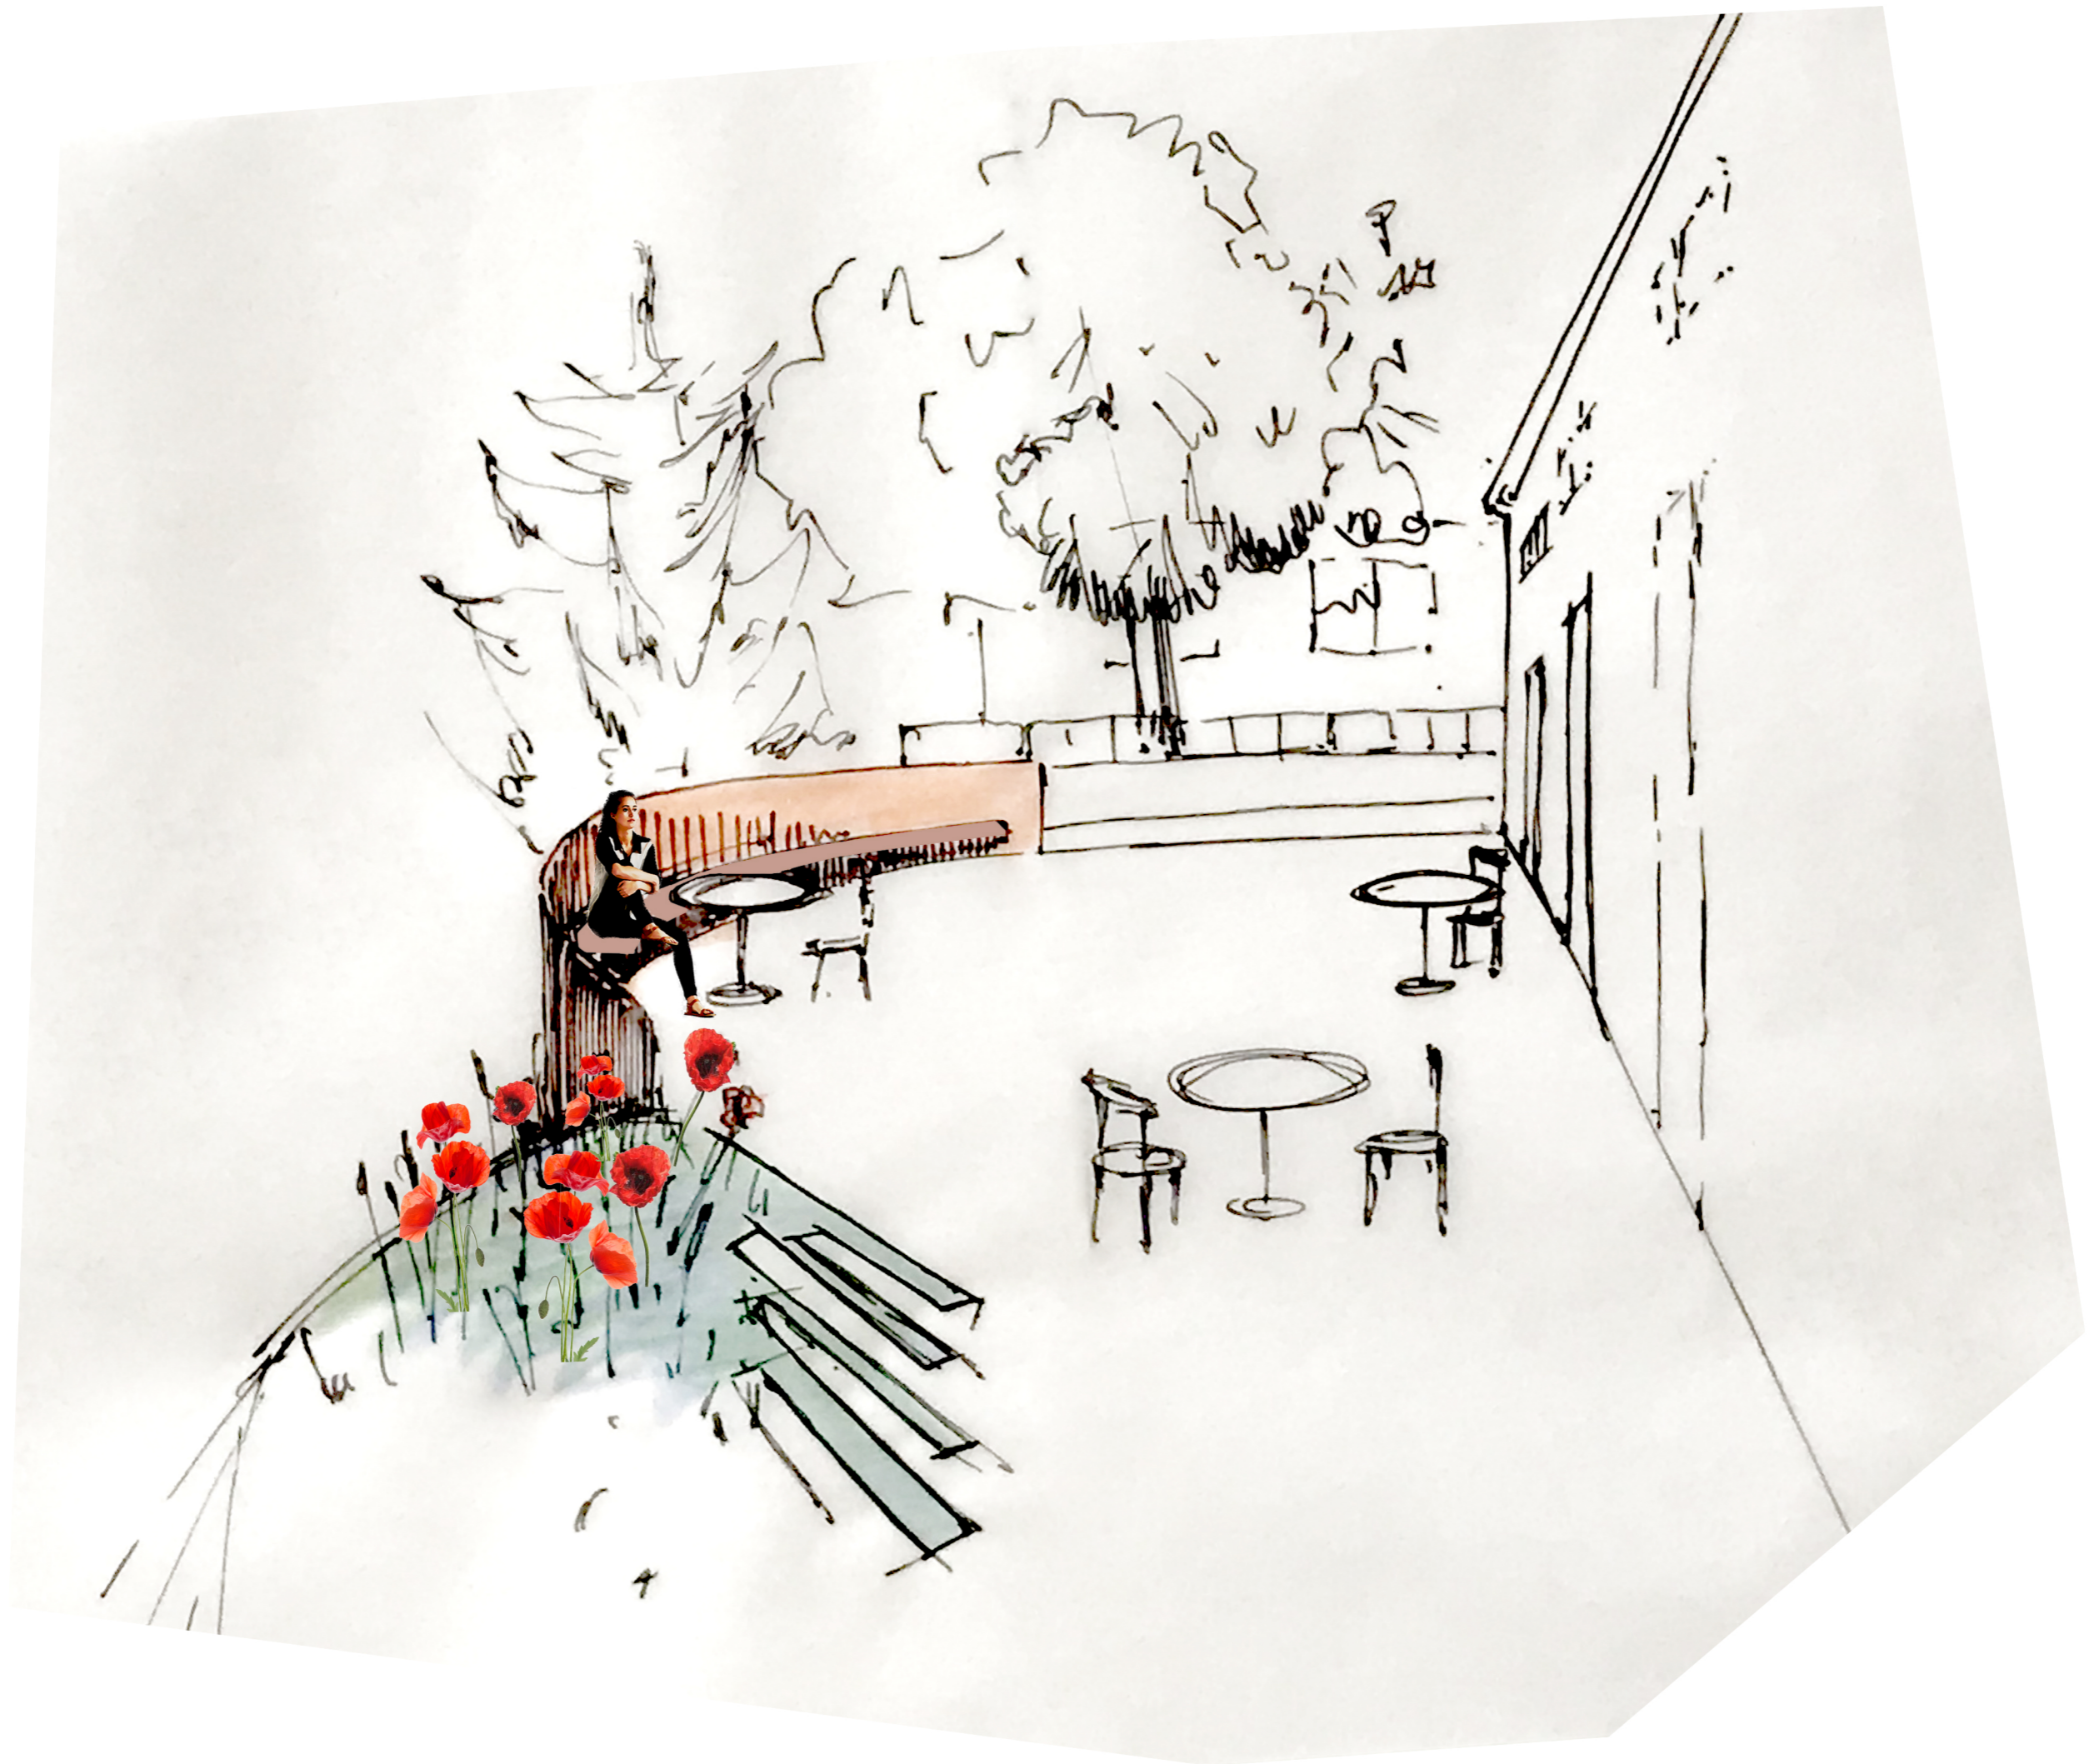

možnost rozšíření parkování

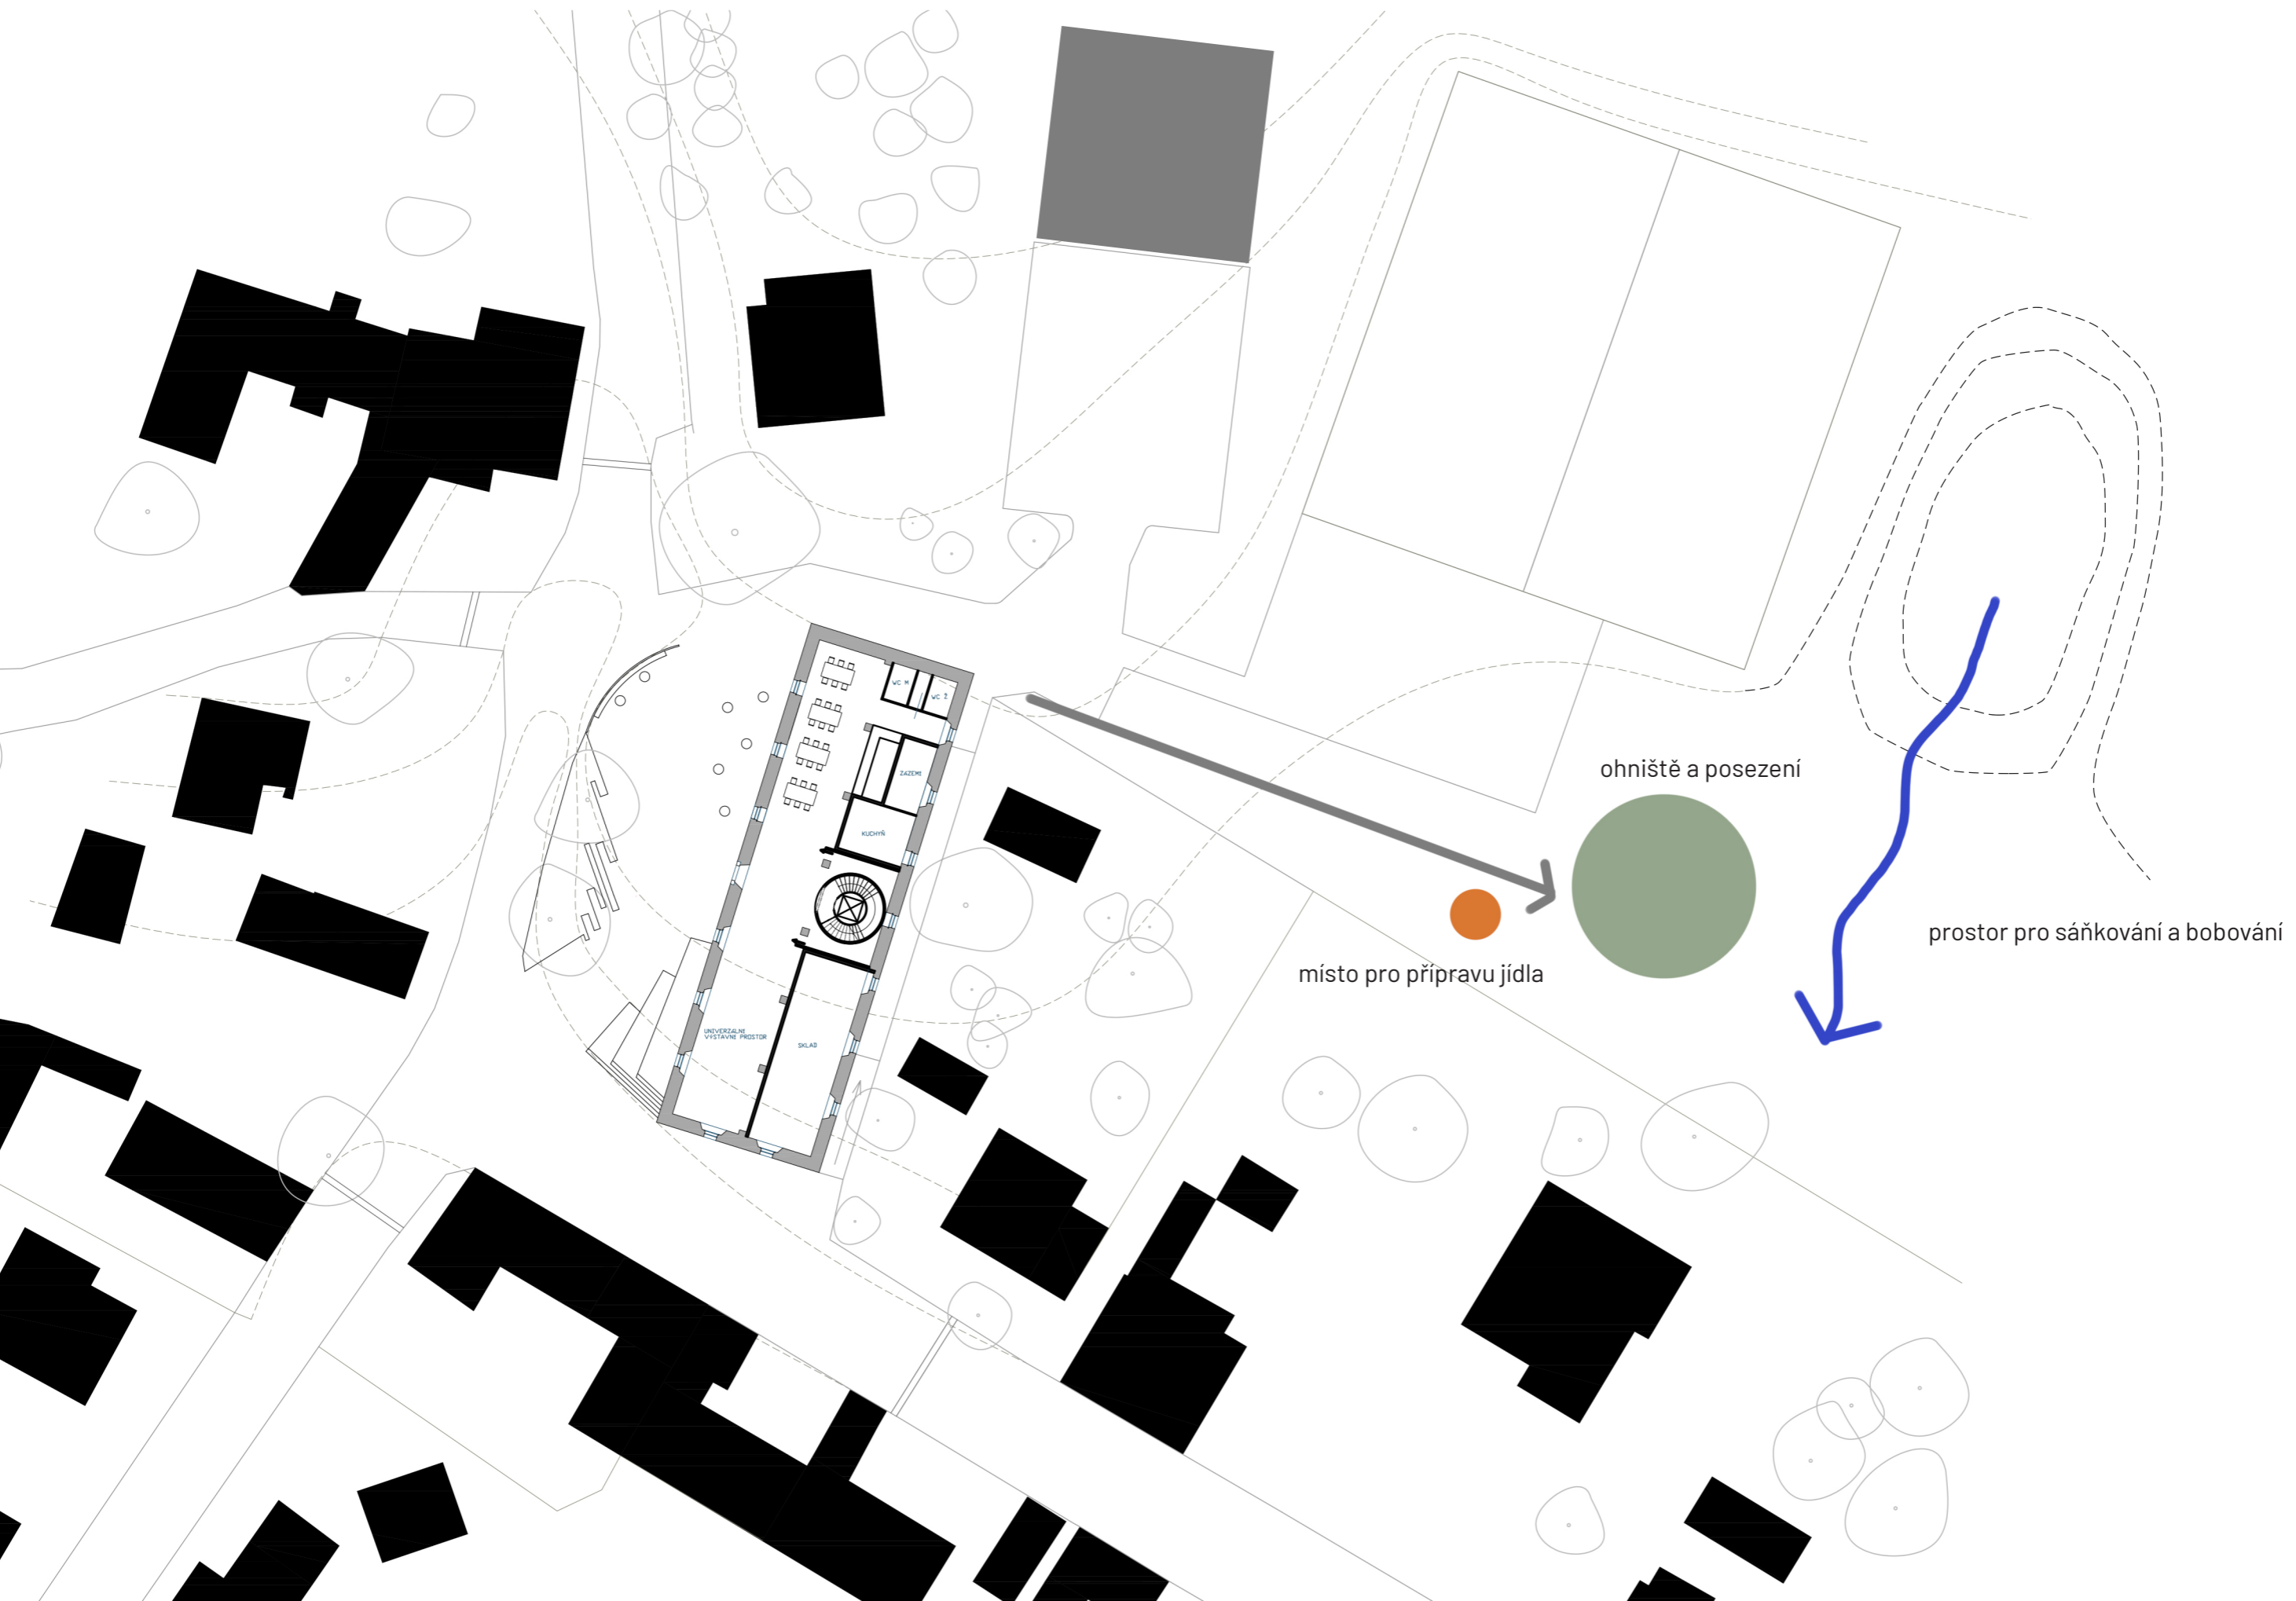

ohniště a posezení

místo pro přípravu jídla


prostor pro sáňkování a bobování



SÝPKA = a

a²



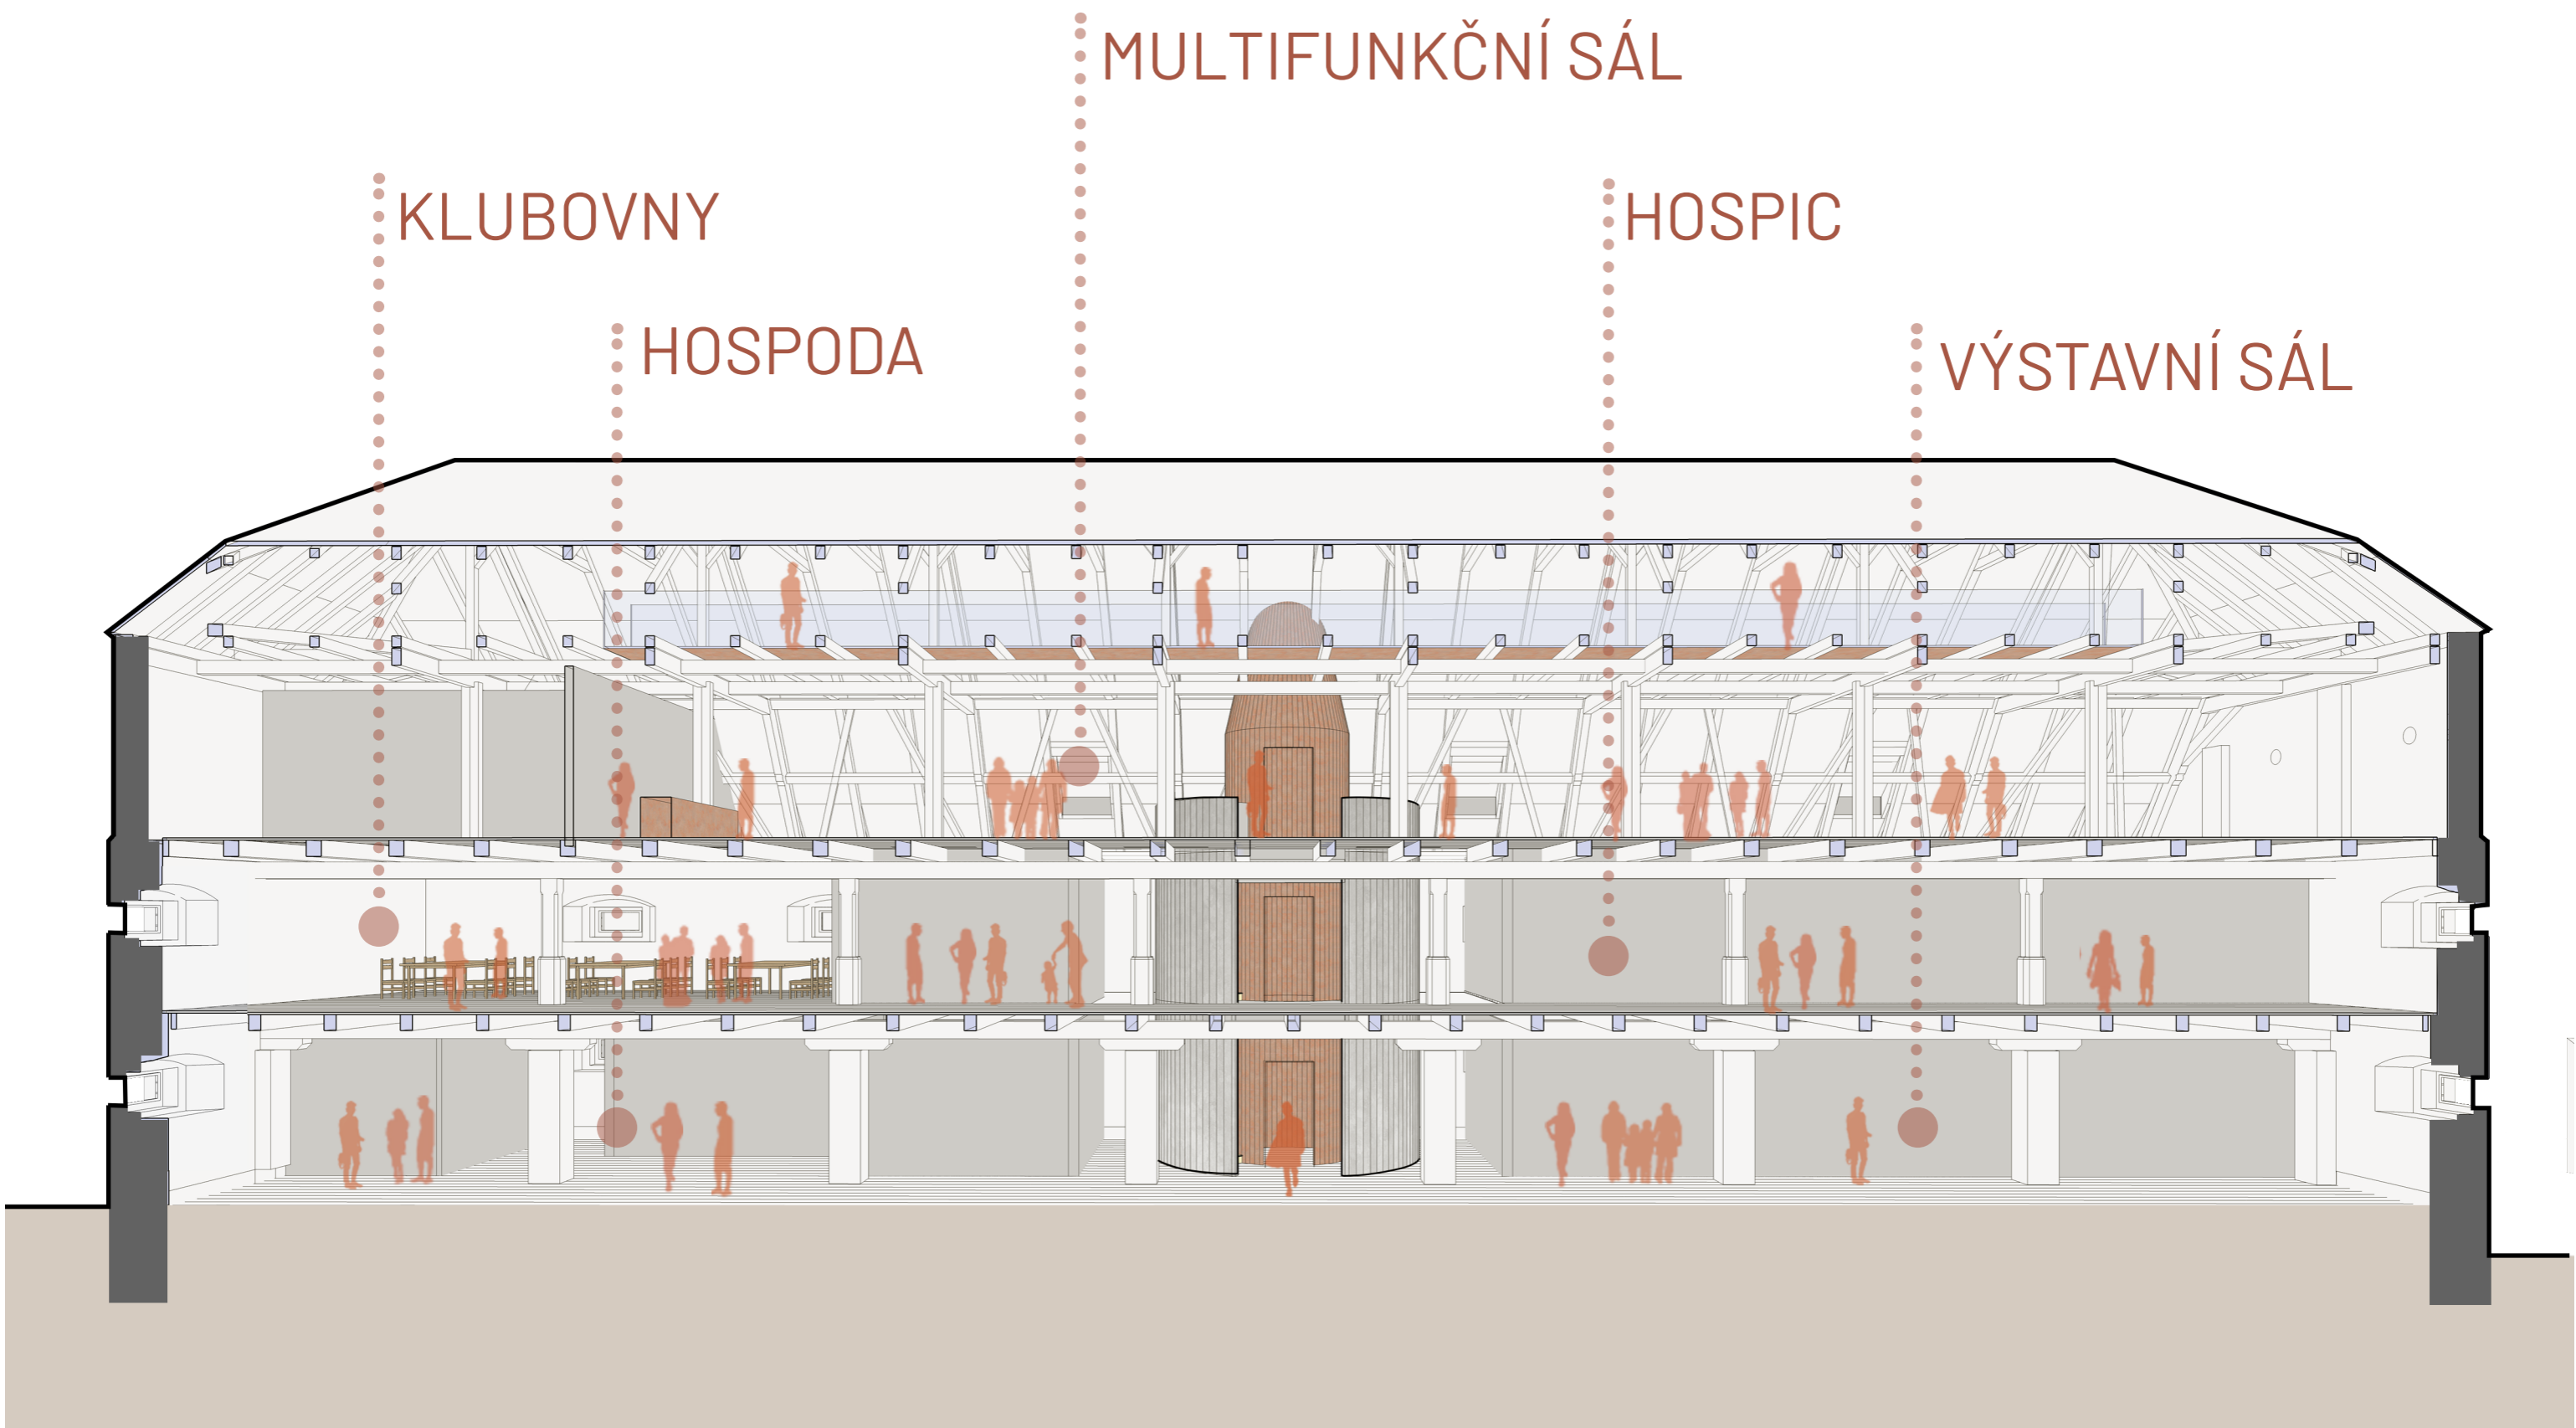

MULTIFUNKČNÍ SÁL

KLUBOVNY

HOSPIC

HOSPODA

VÝSTAVNÍ SÁL

VÝSTAVNÍ LÁVKA




MULTIFUNKČNÍ SÁL




KLUBOVNY




HOSPODA

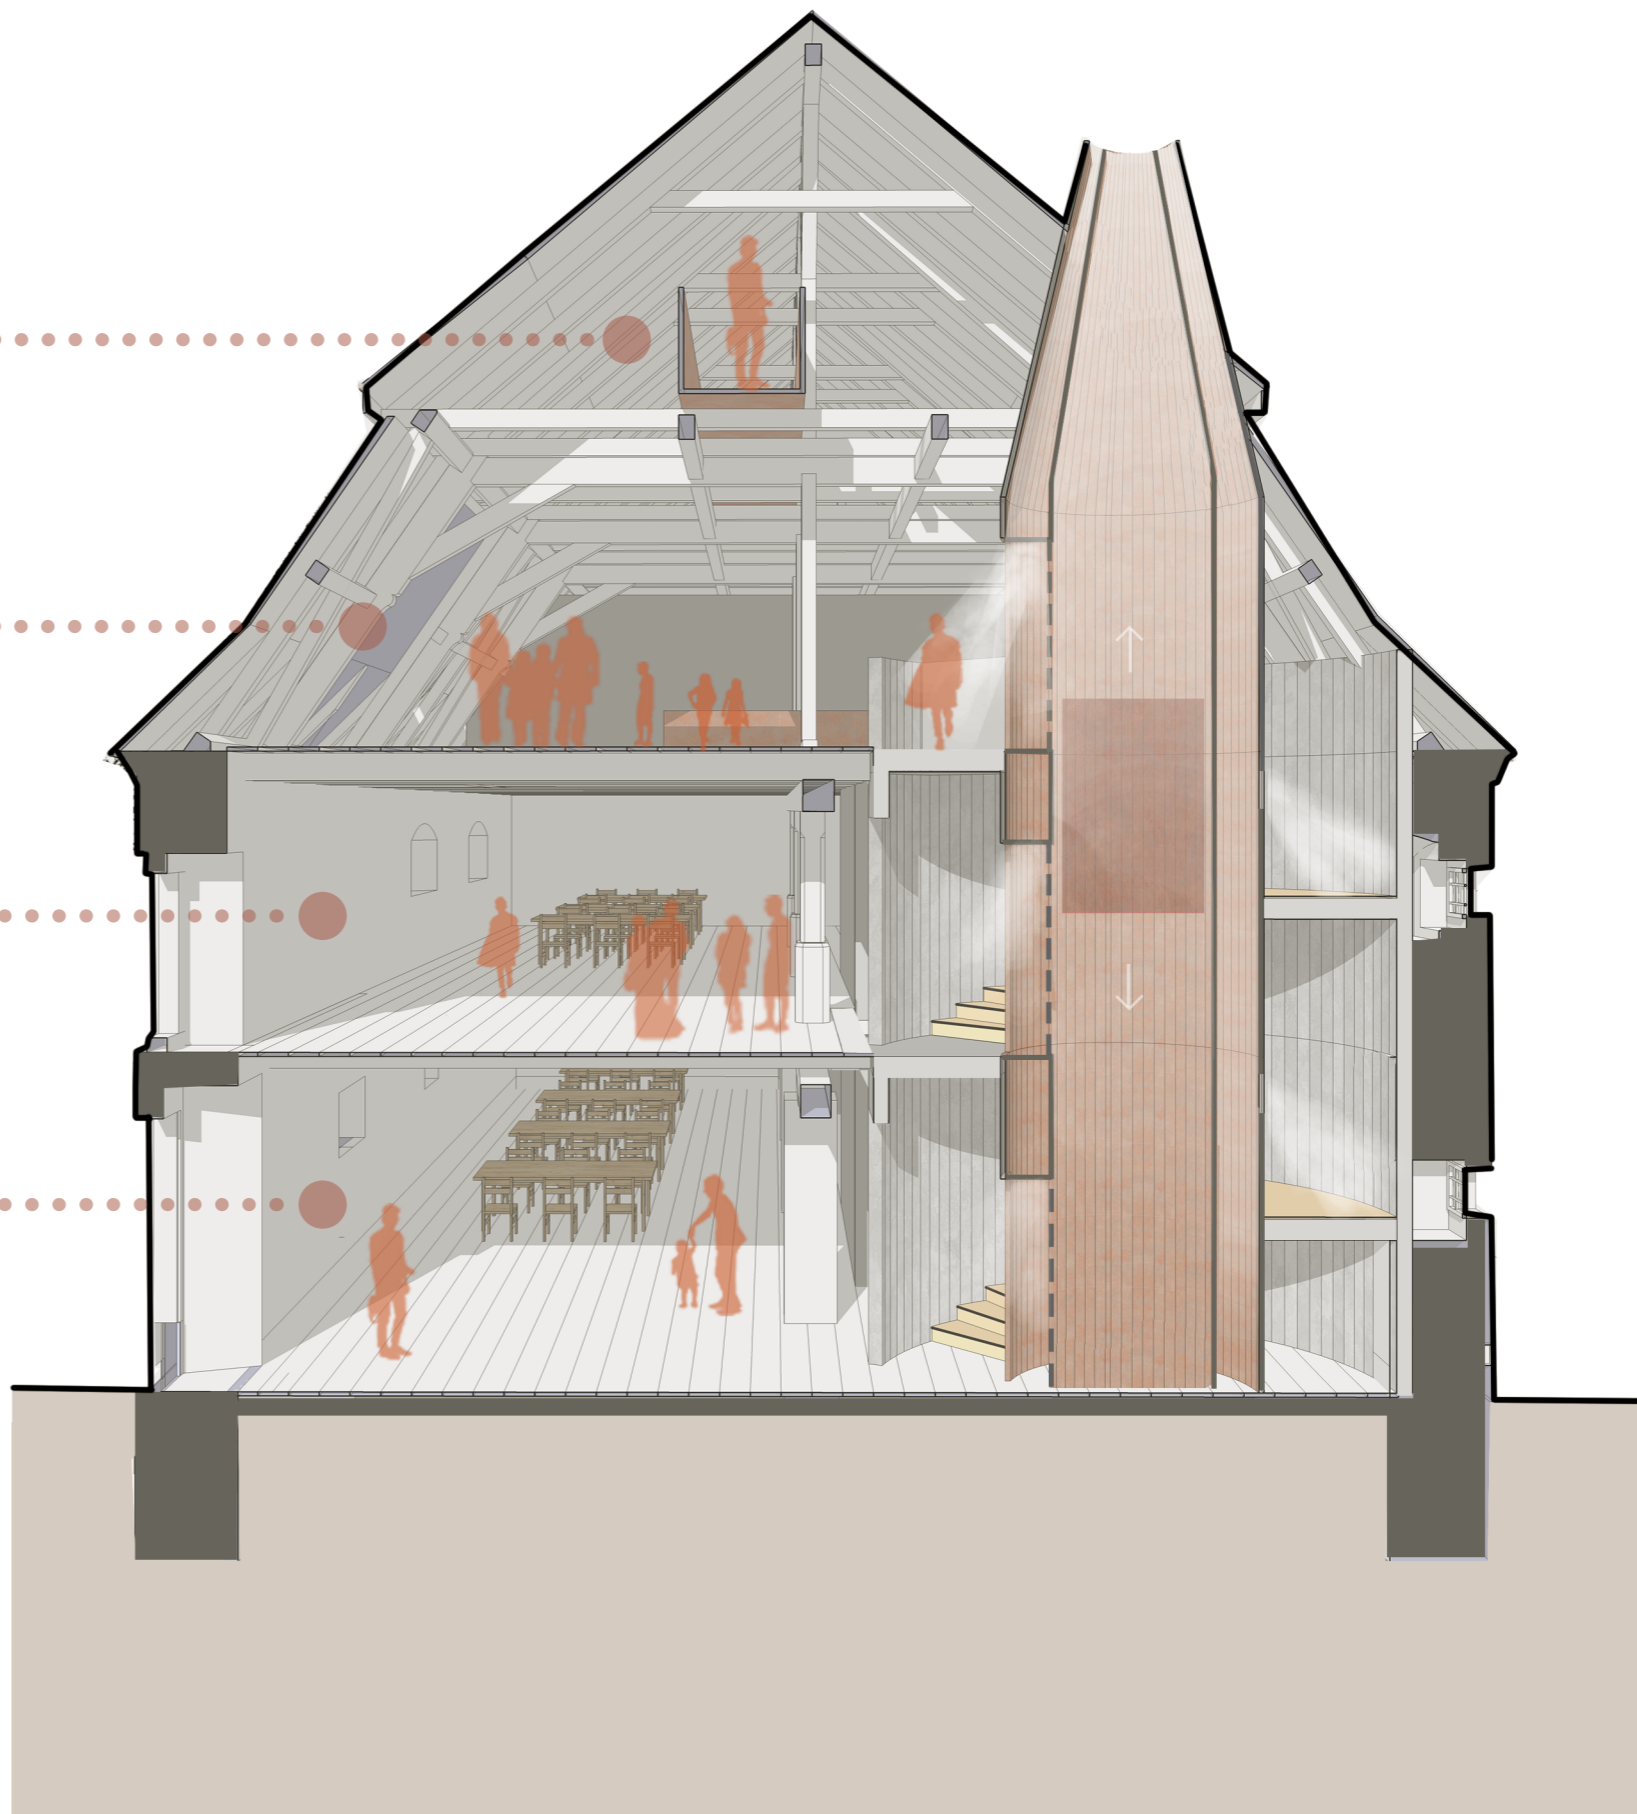


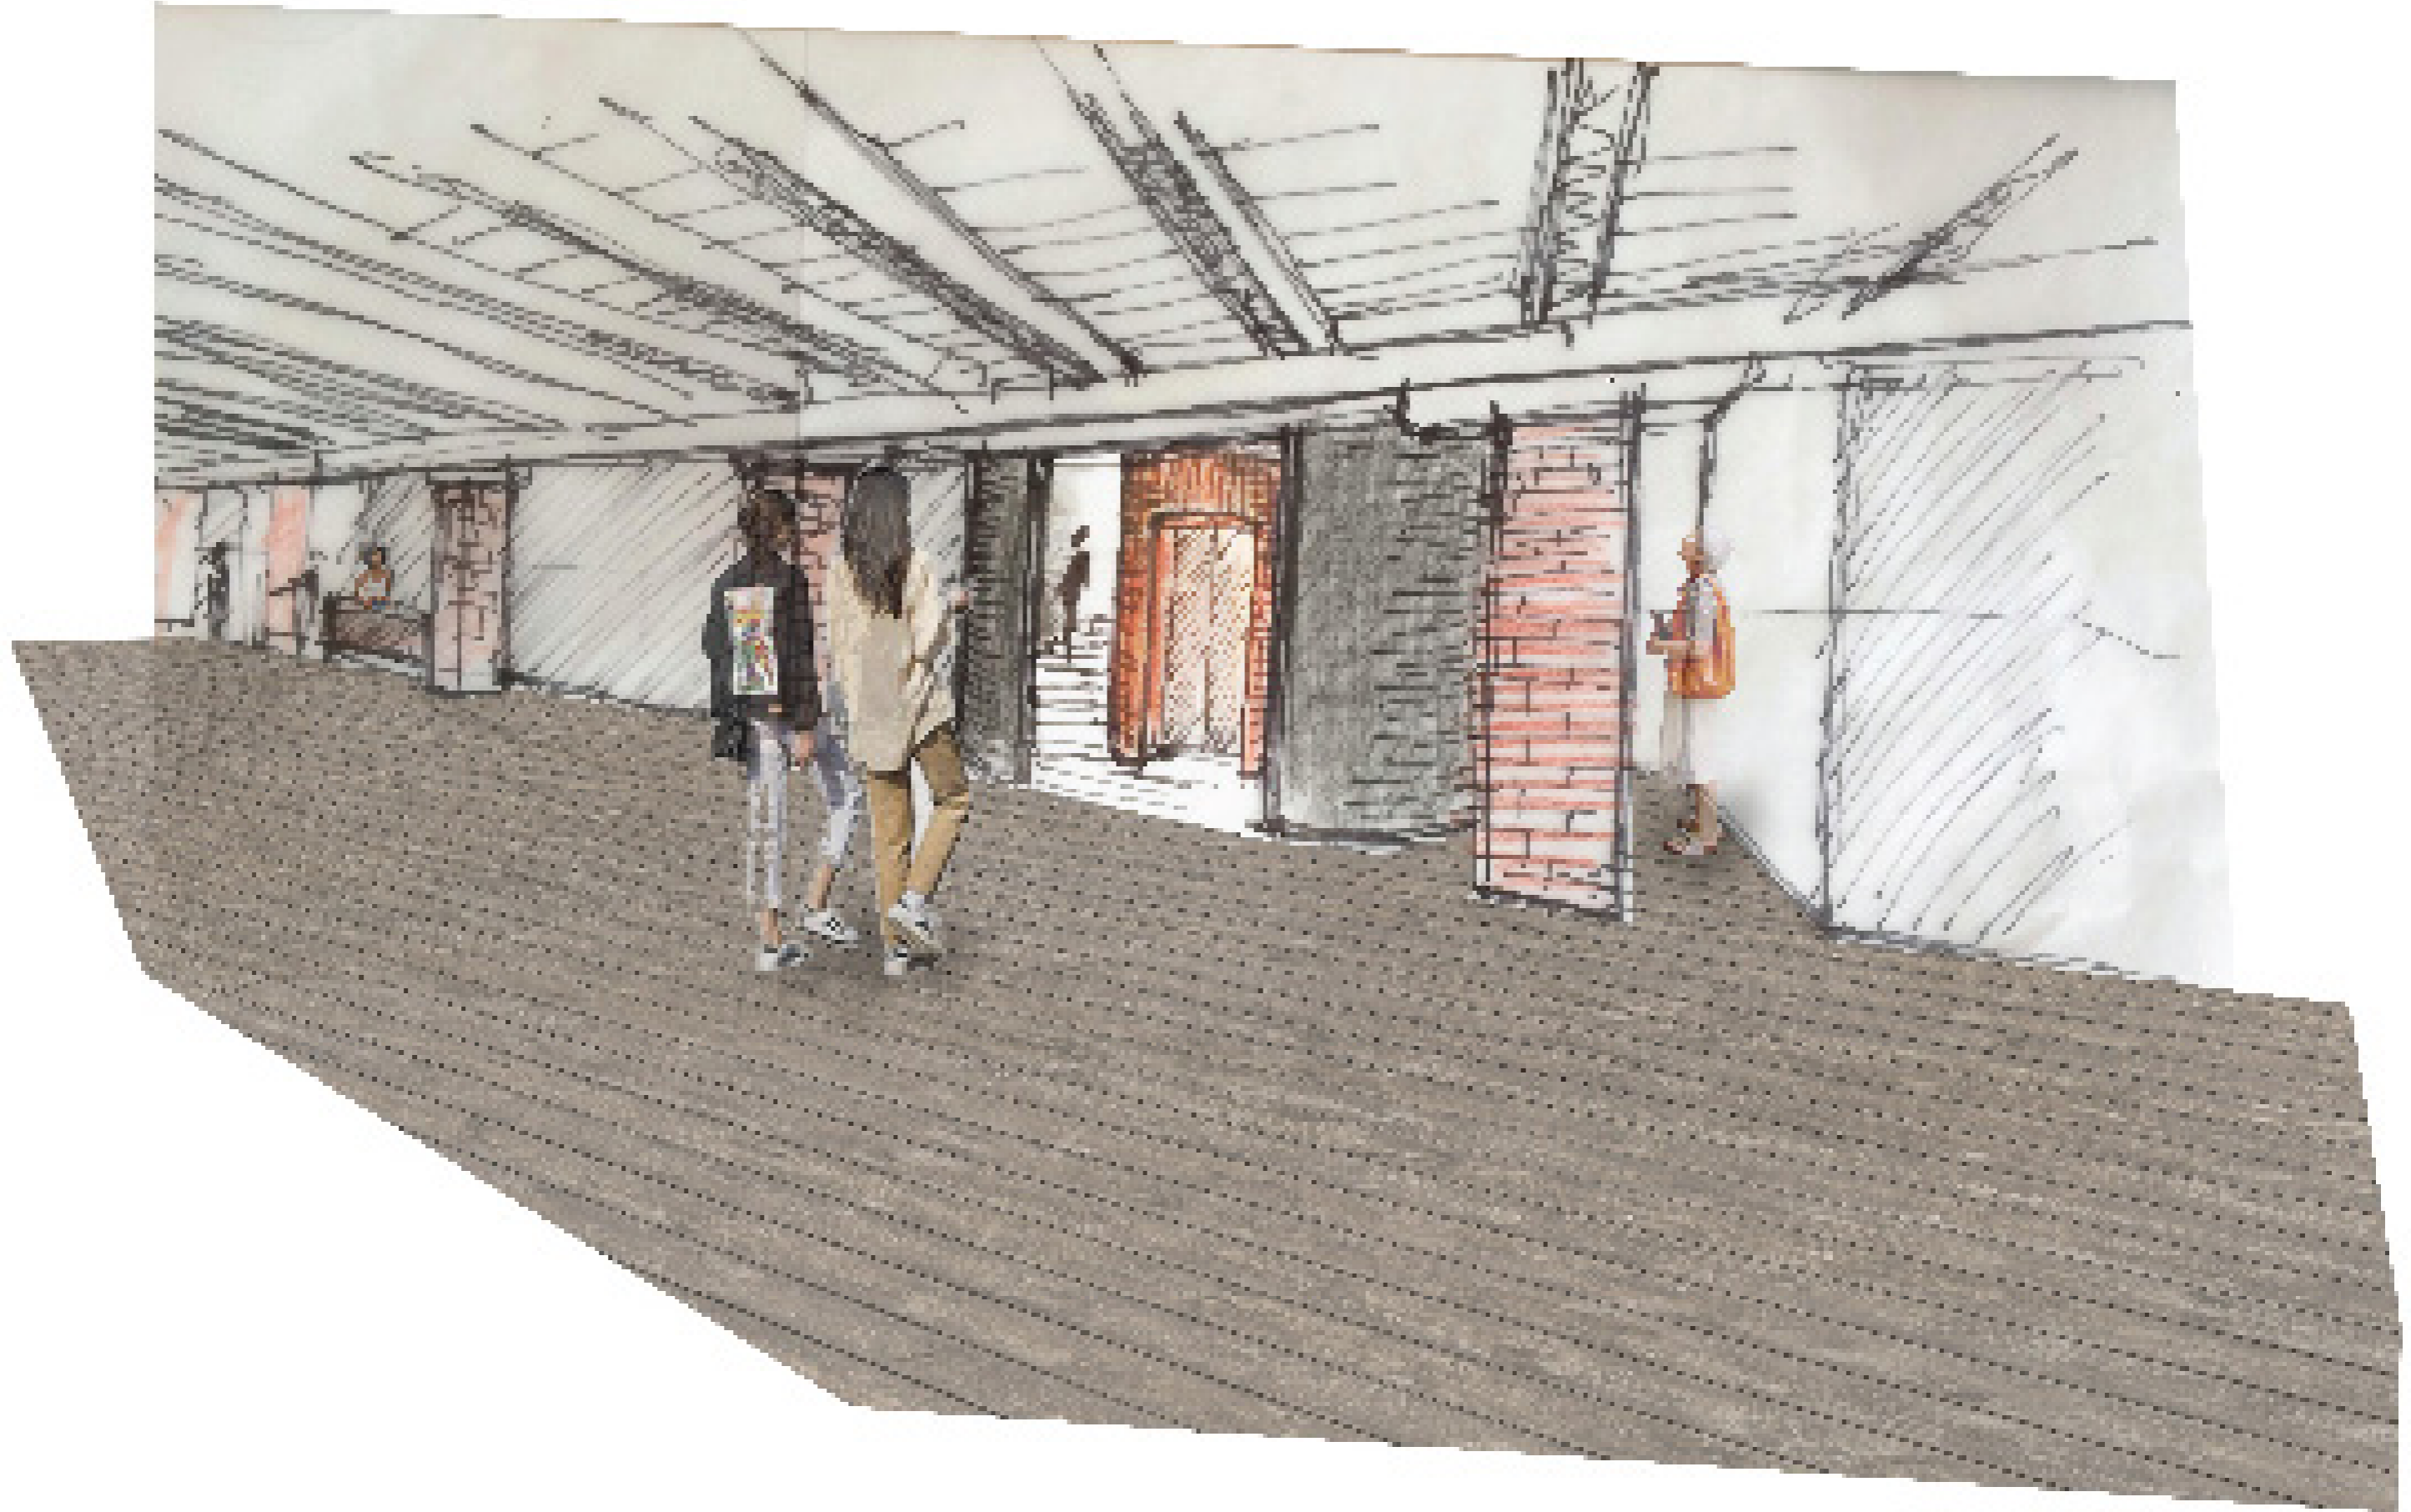


1. NP

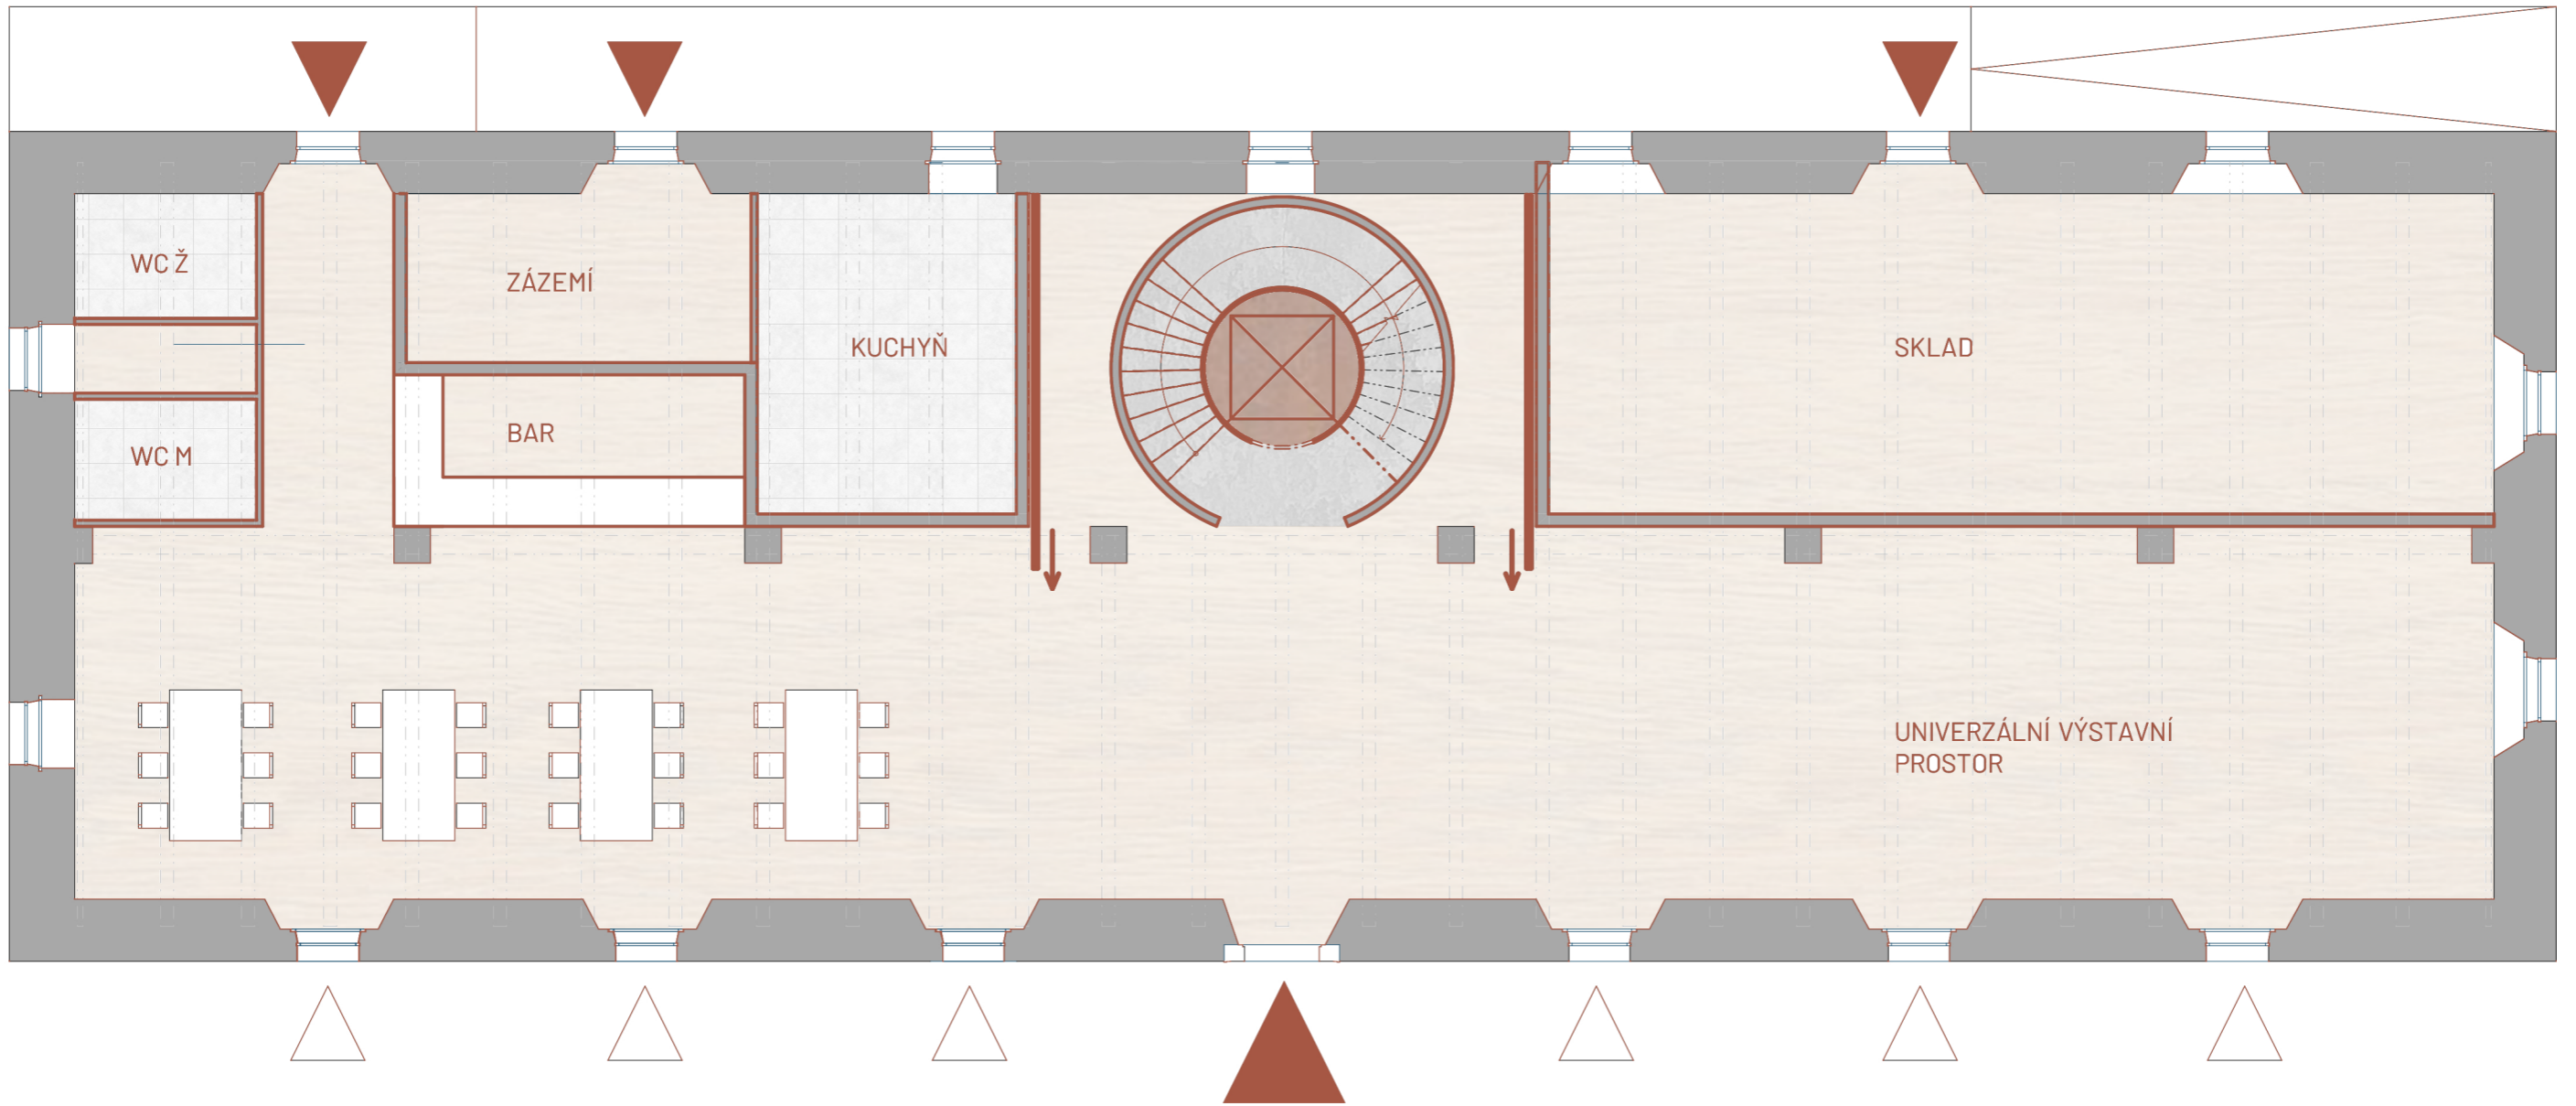


2. NP

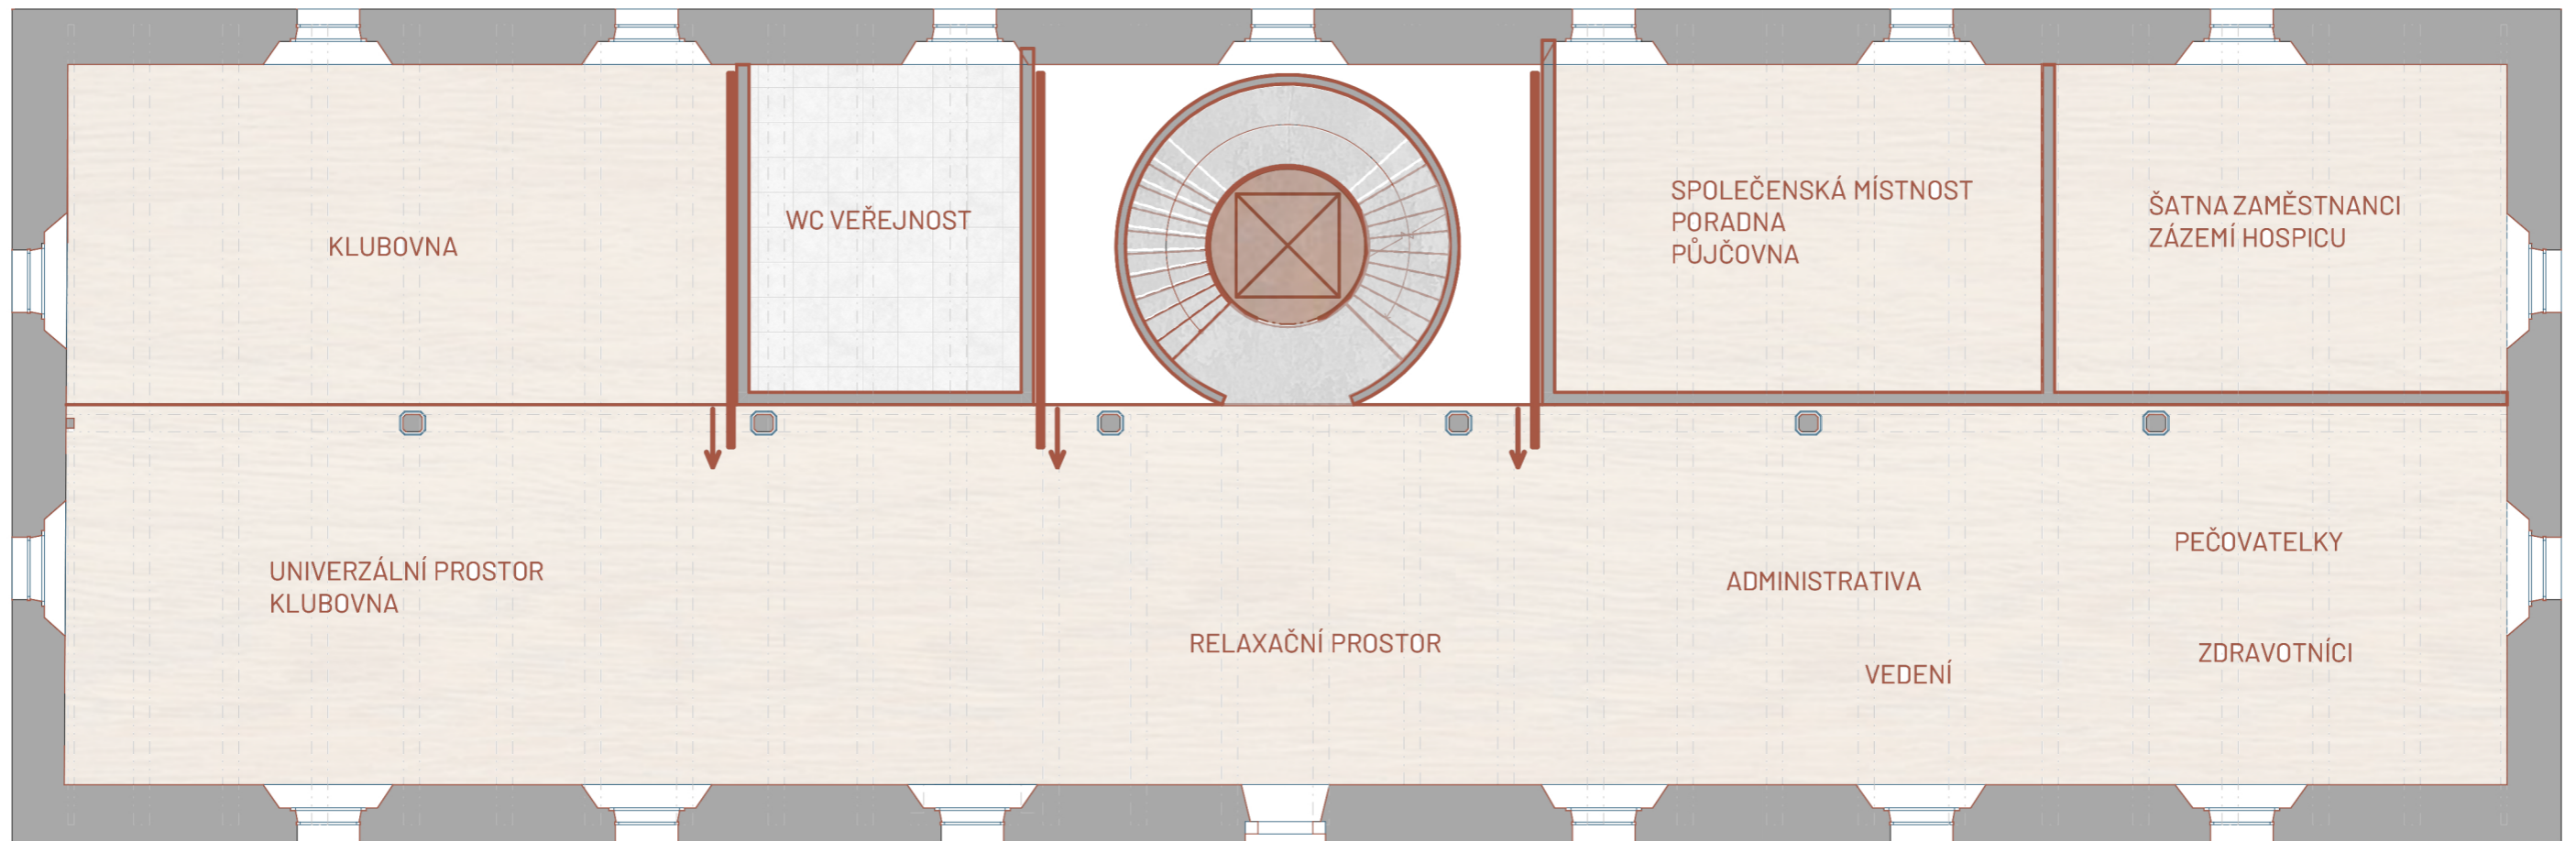


PODKROVÍ

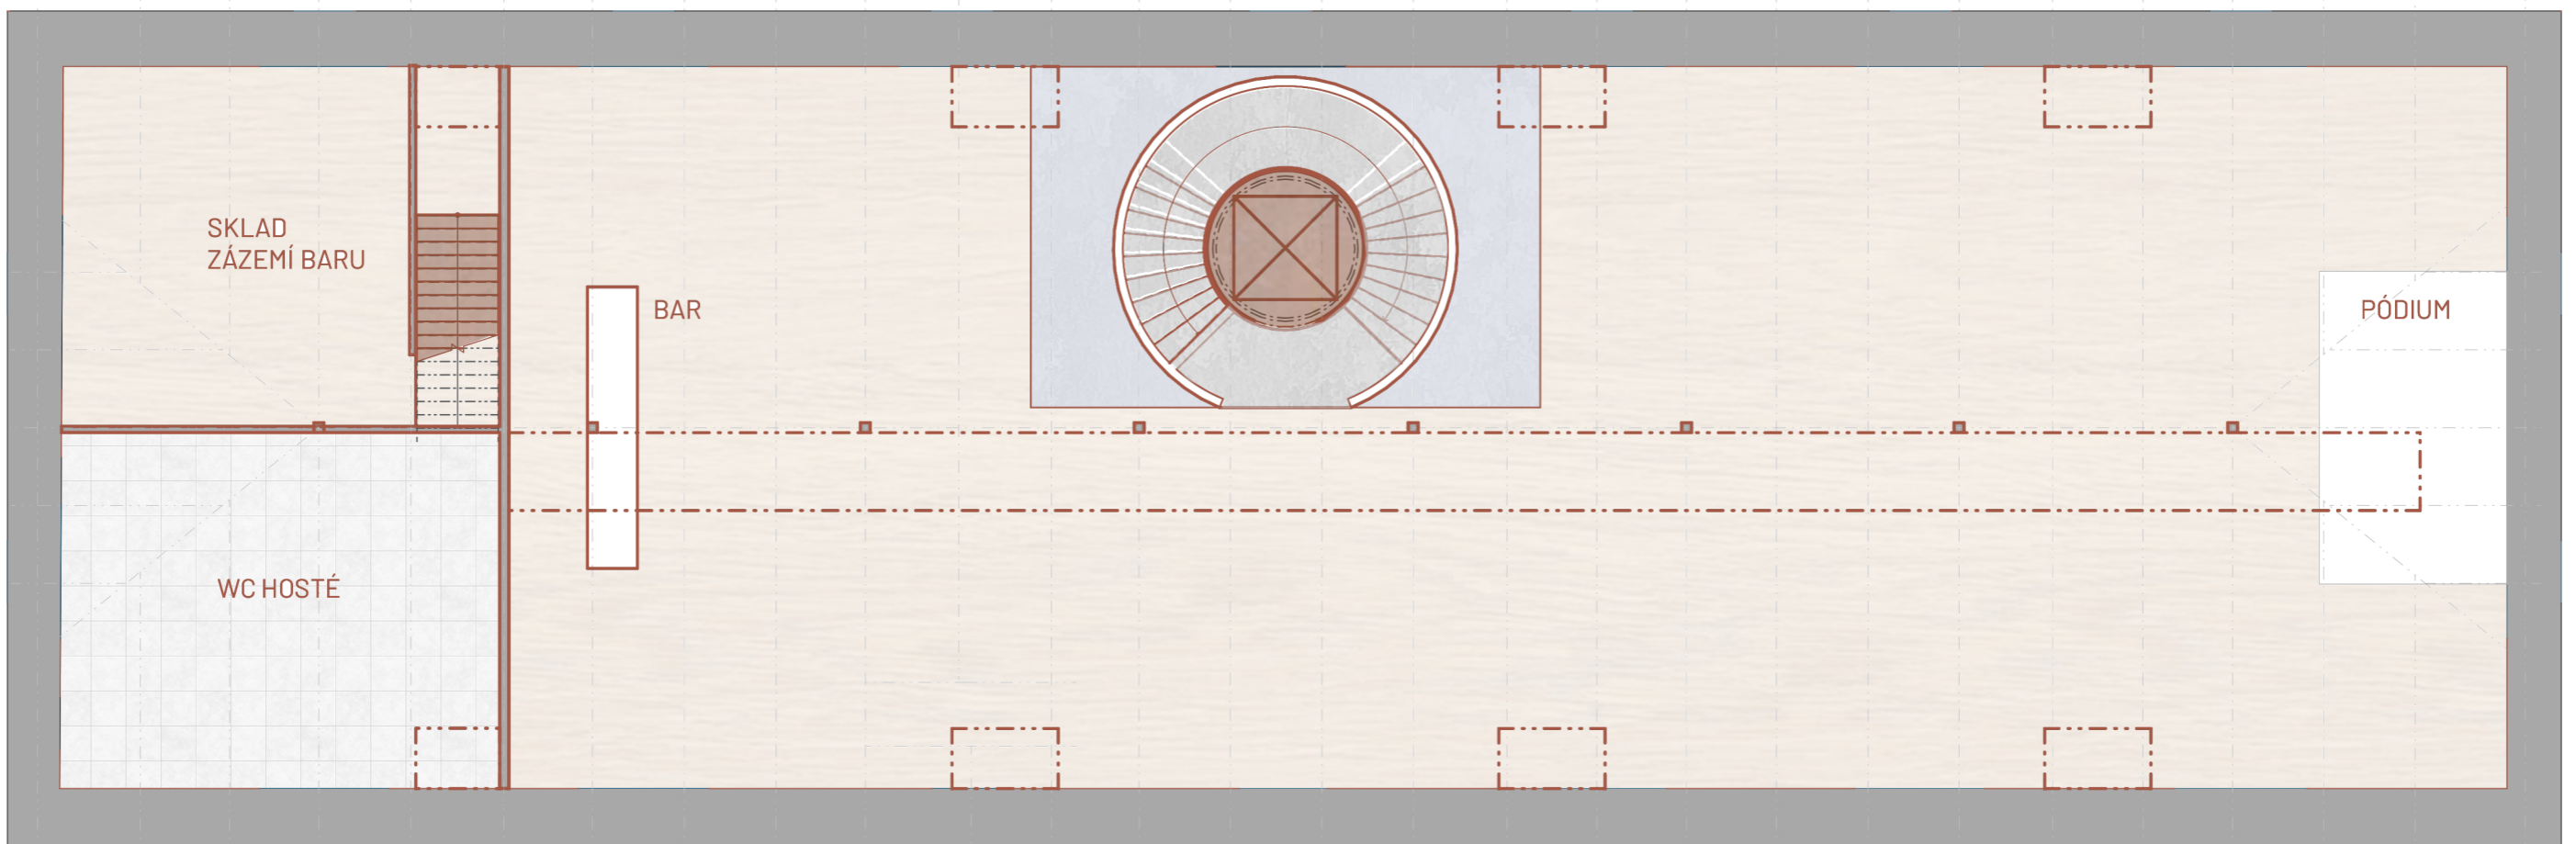


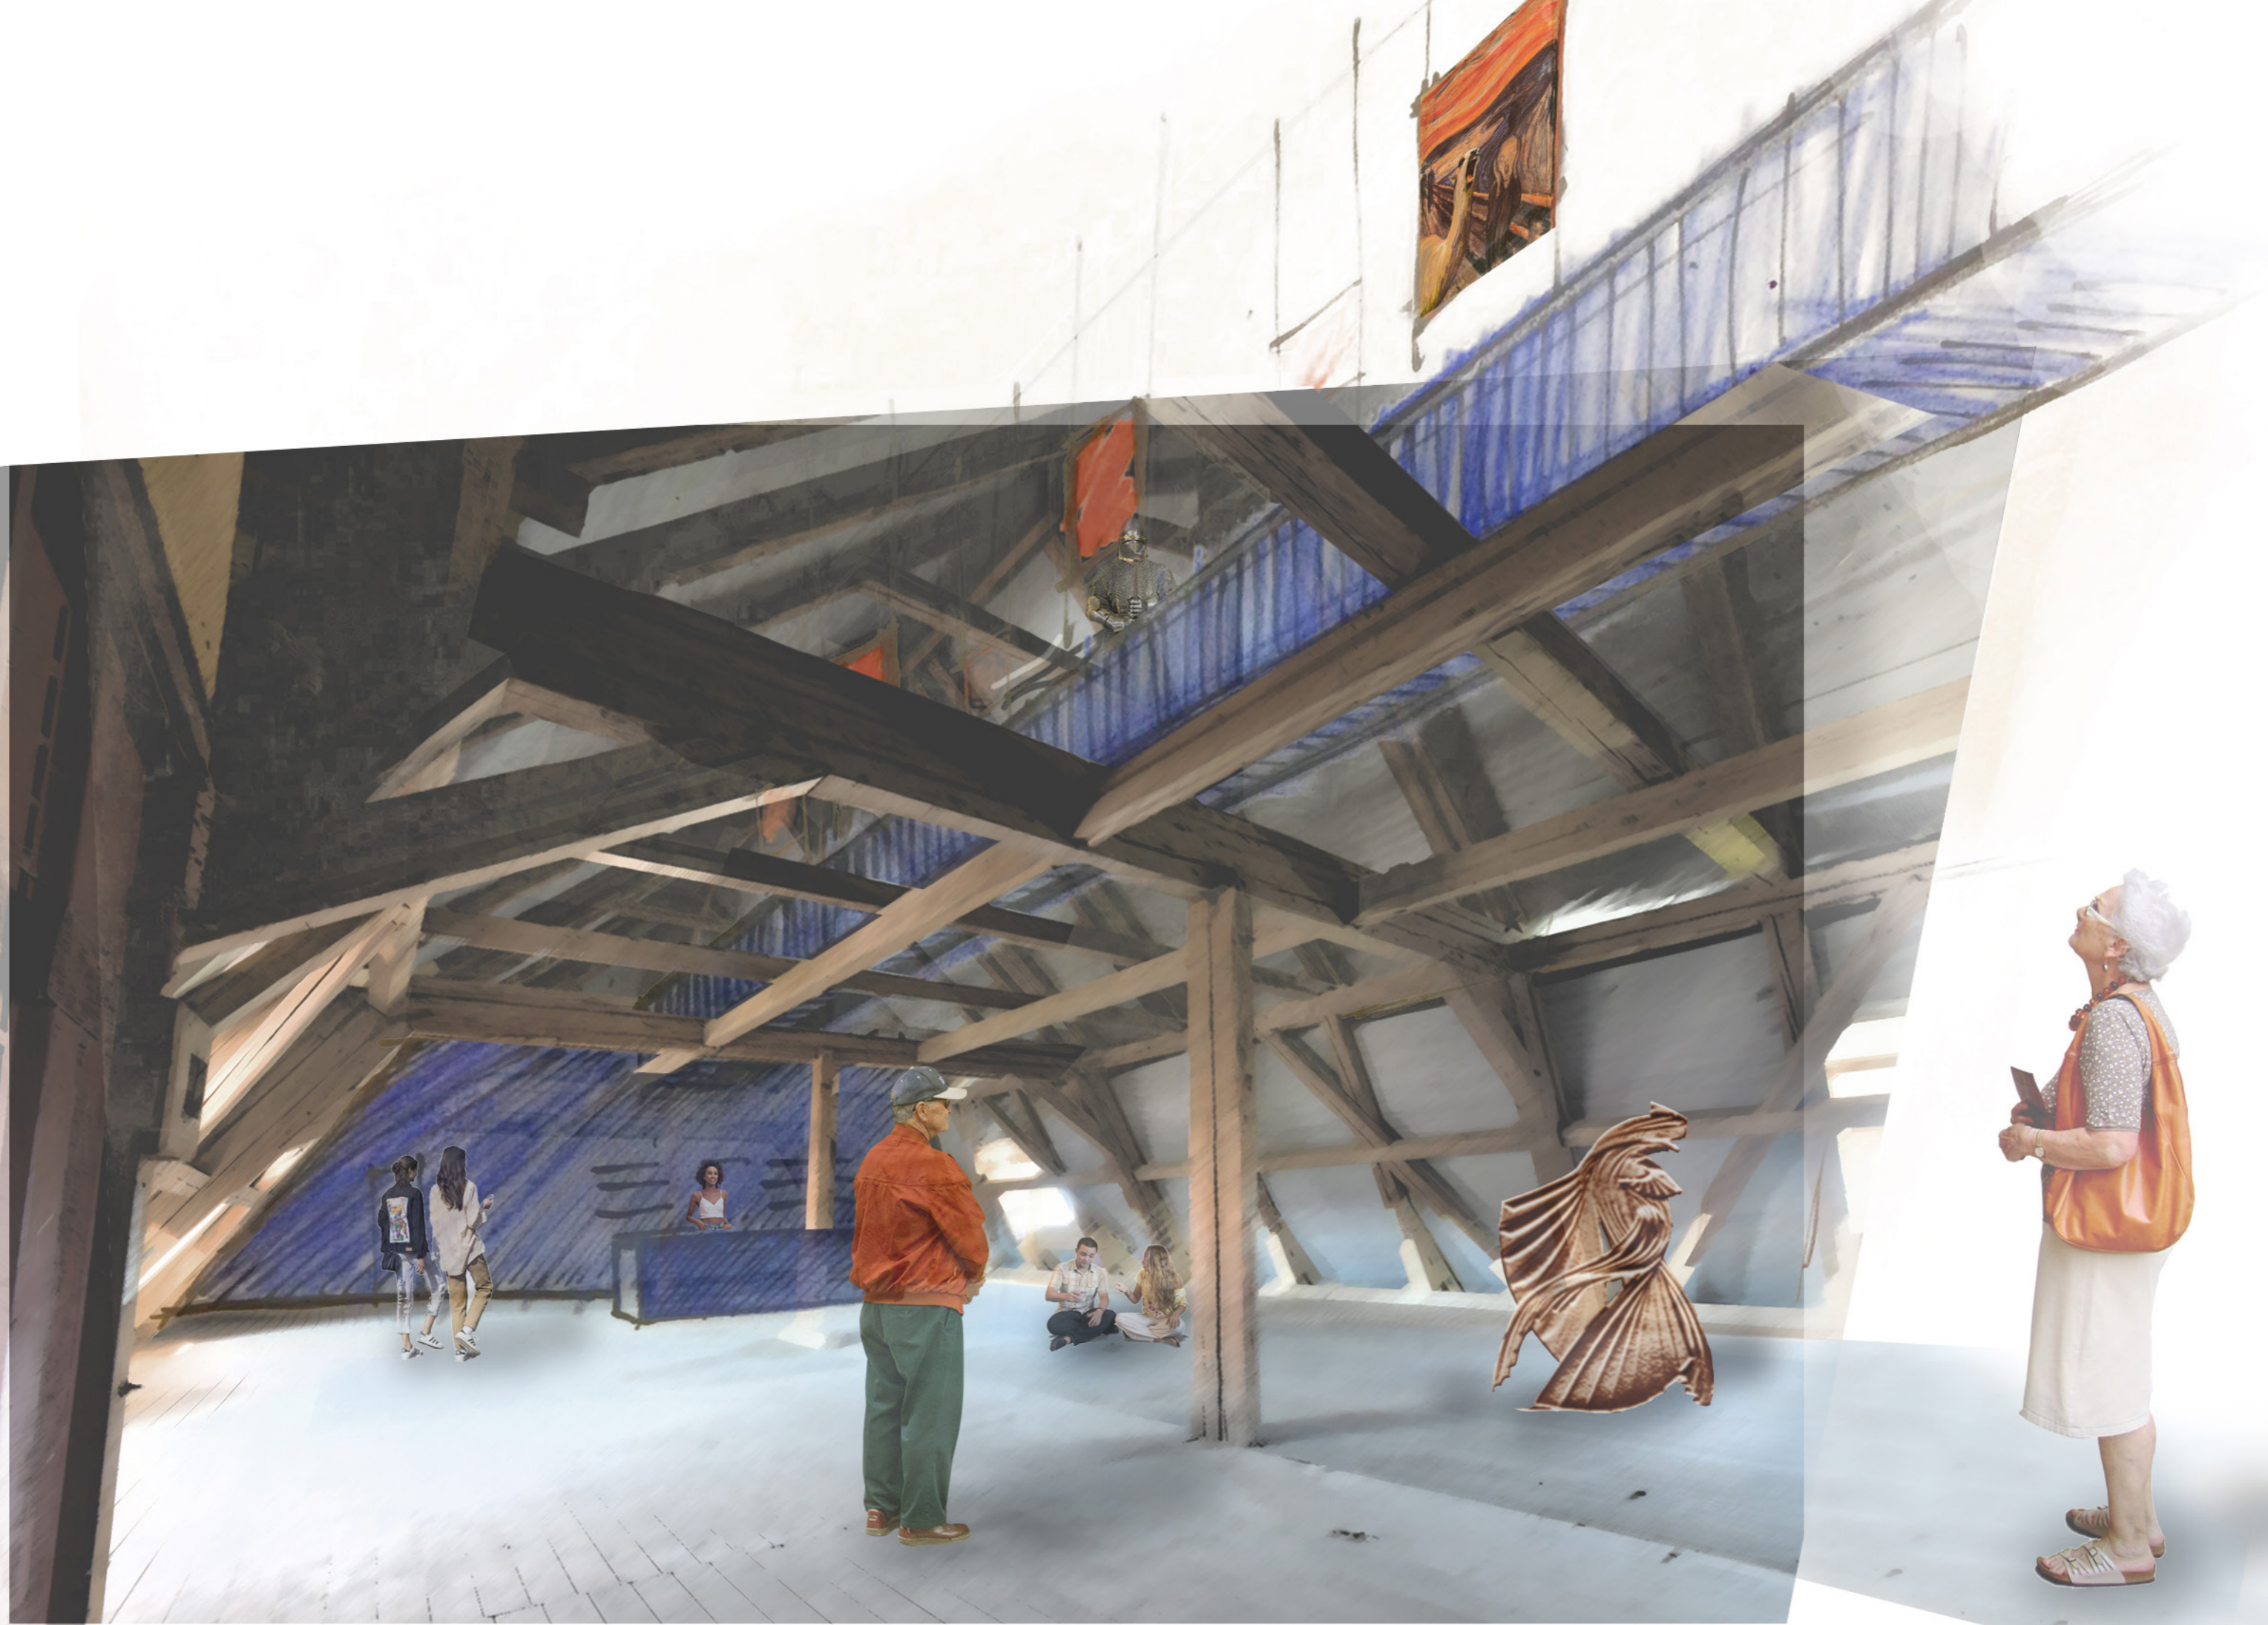


POHLED SEVERNÍ

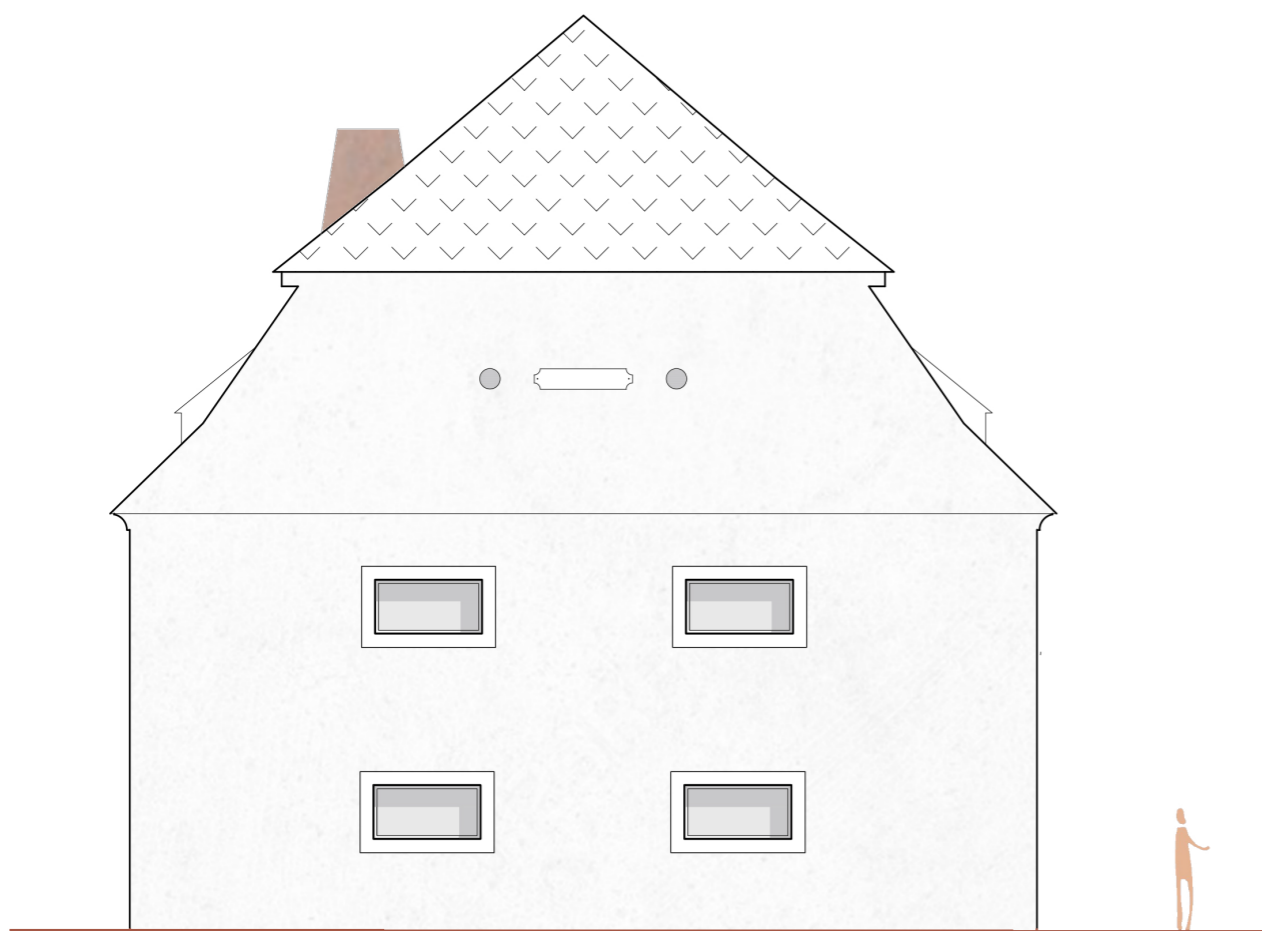

POHLED JIŽNÍ

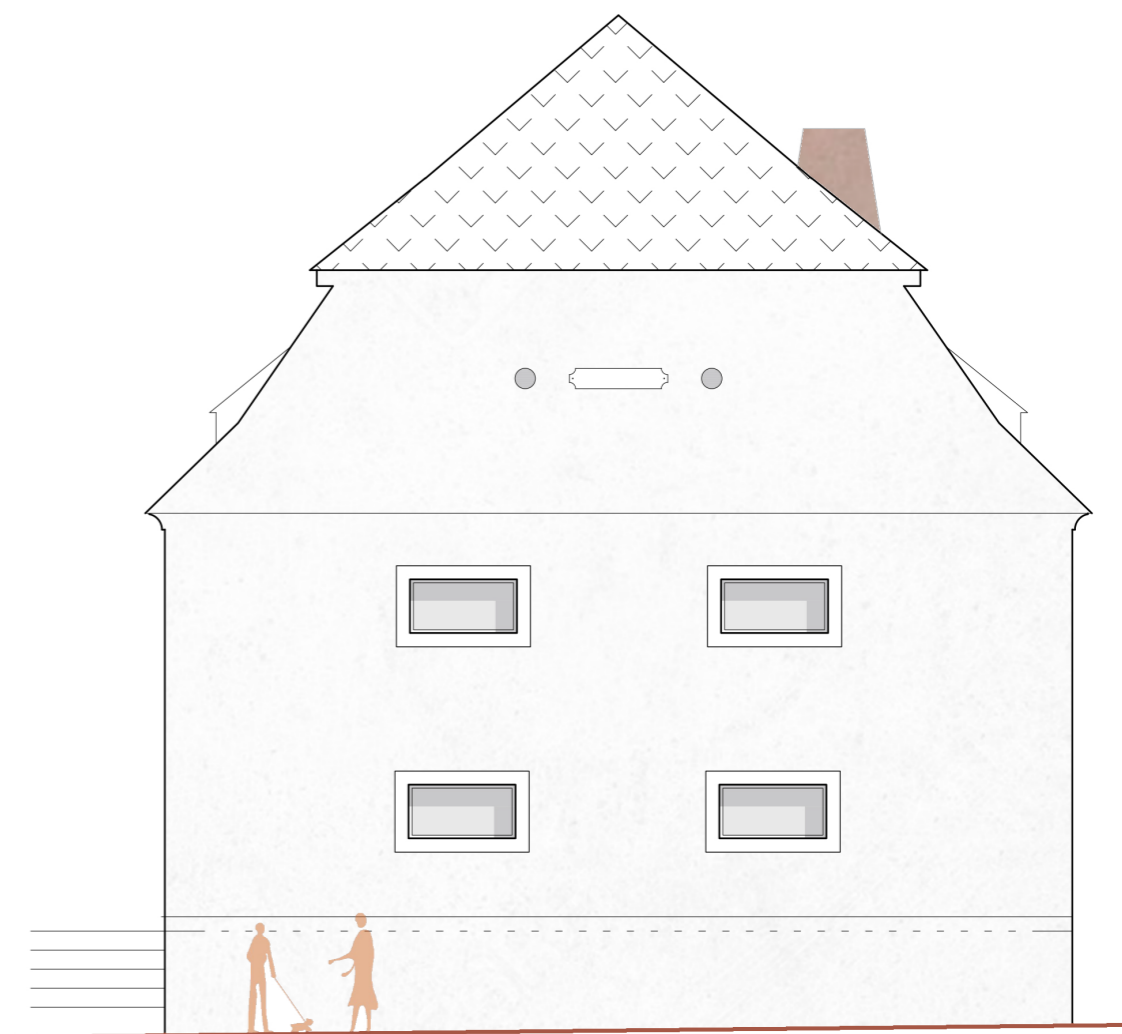

POHLED ZÁPADNÍ

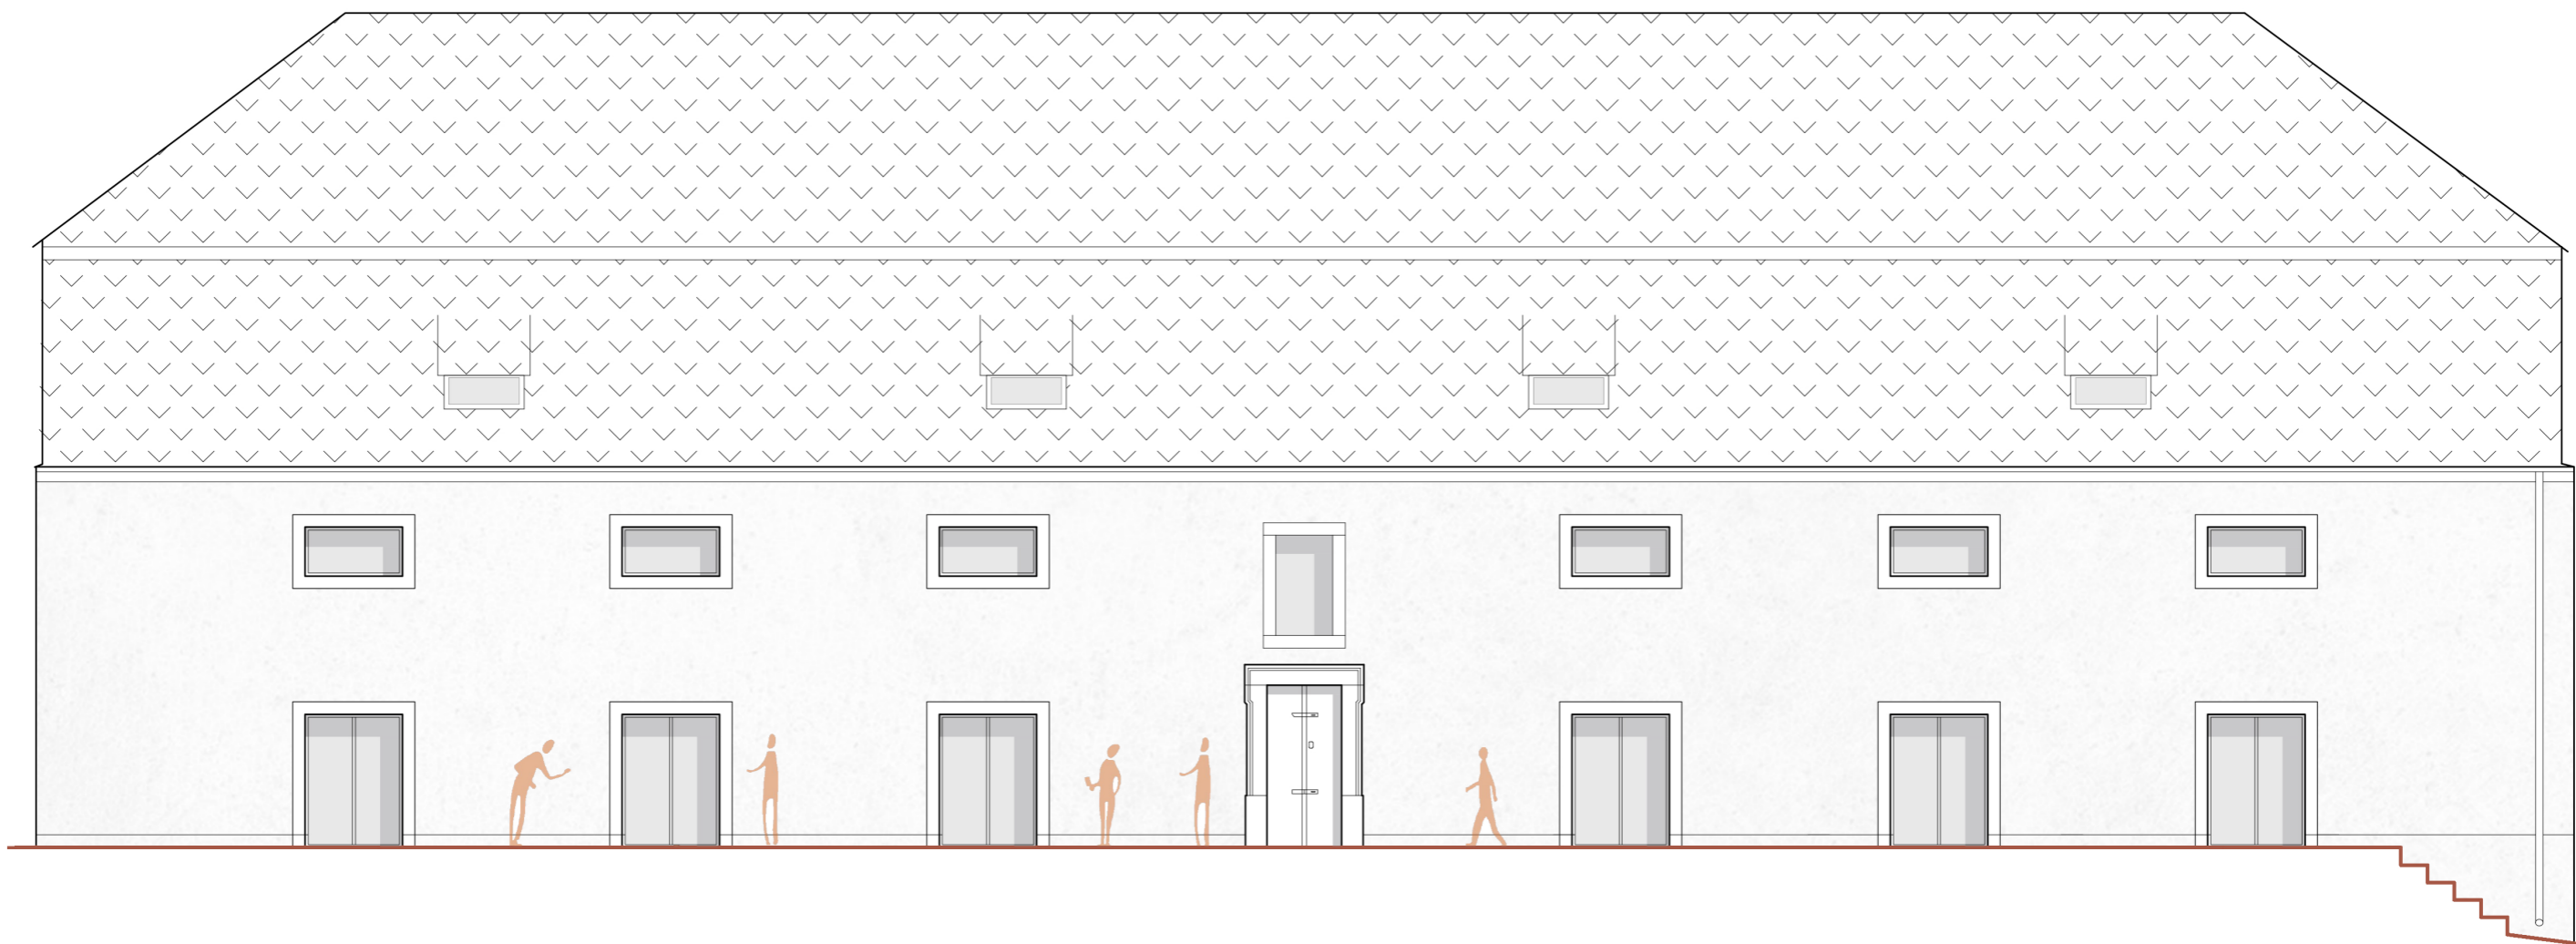

POHLED VÝCHODNÍ

