



10 m

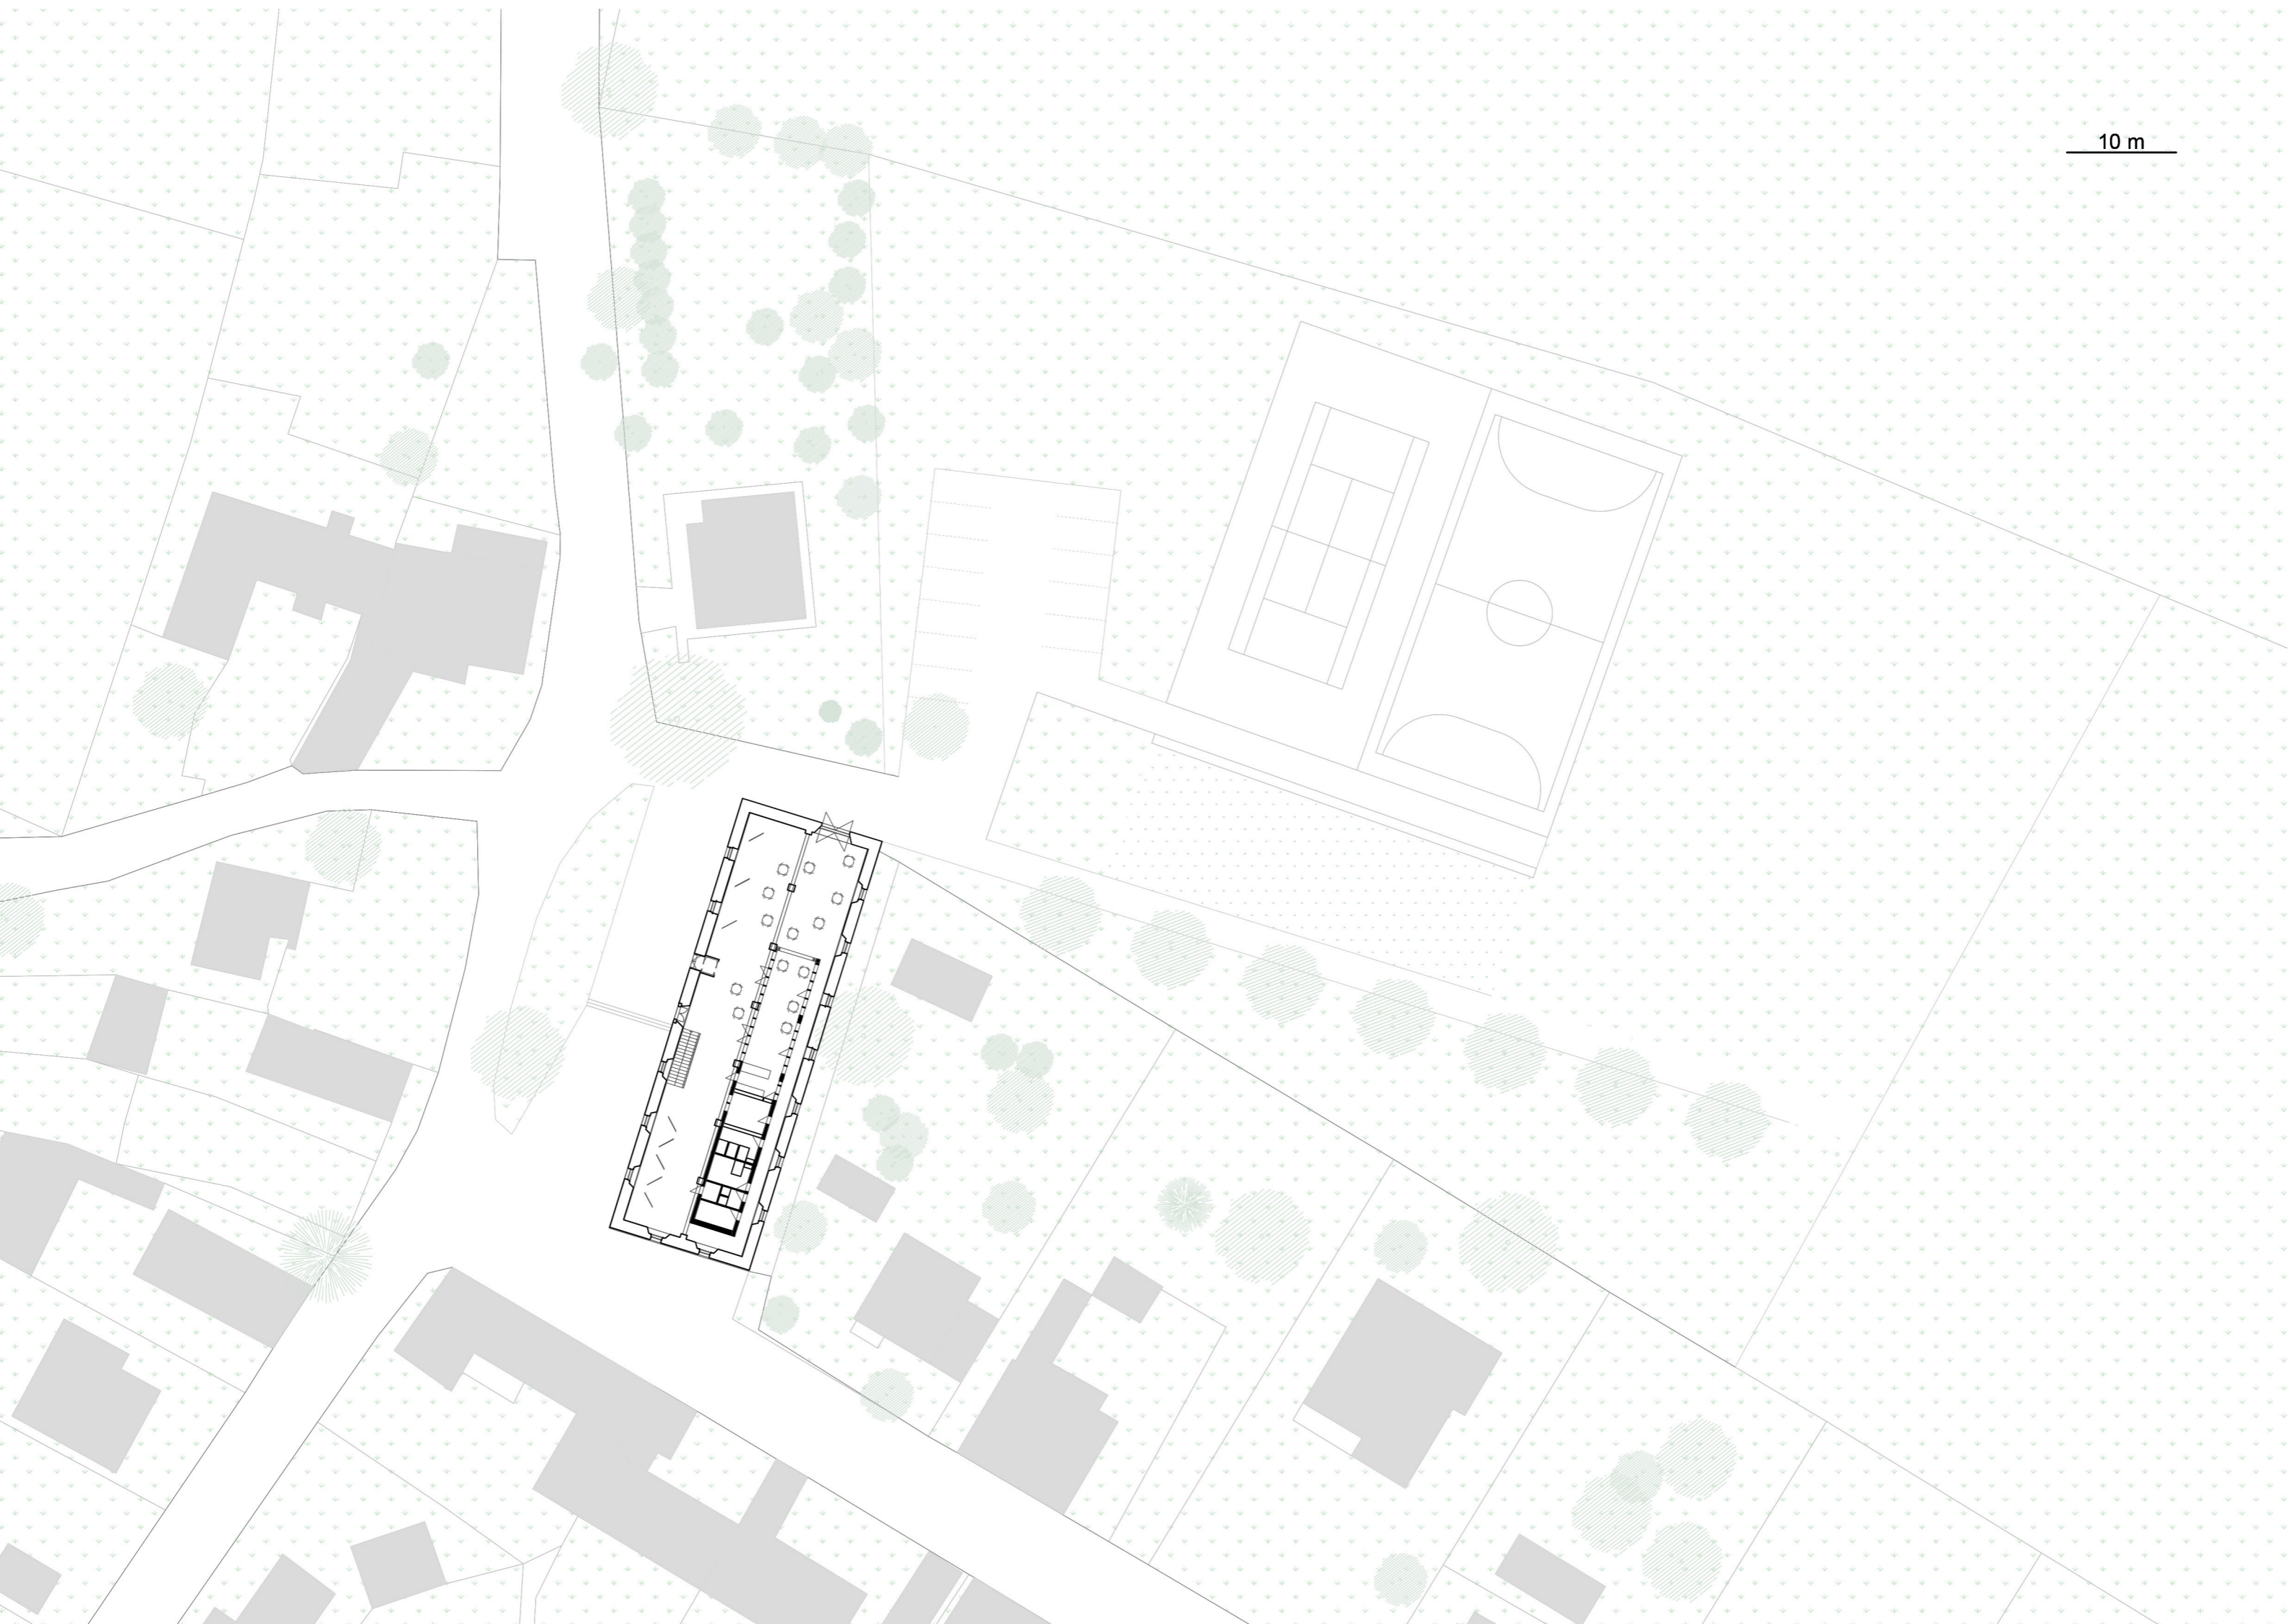

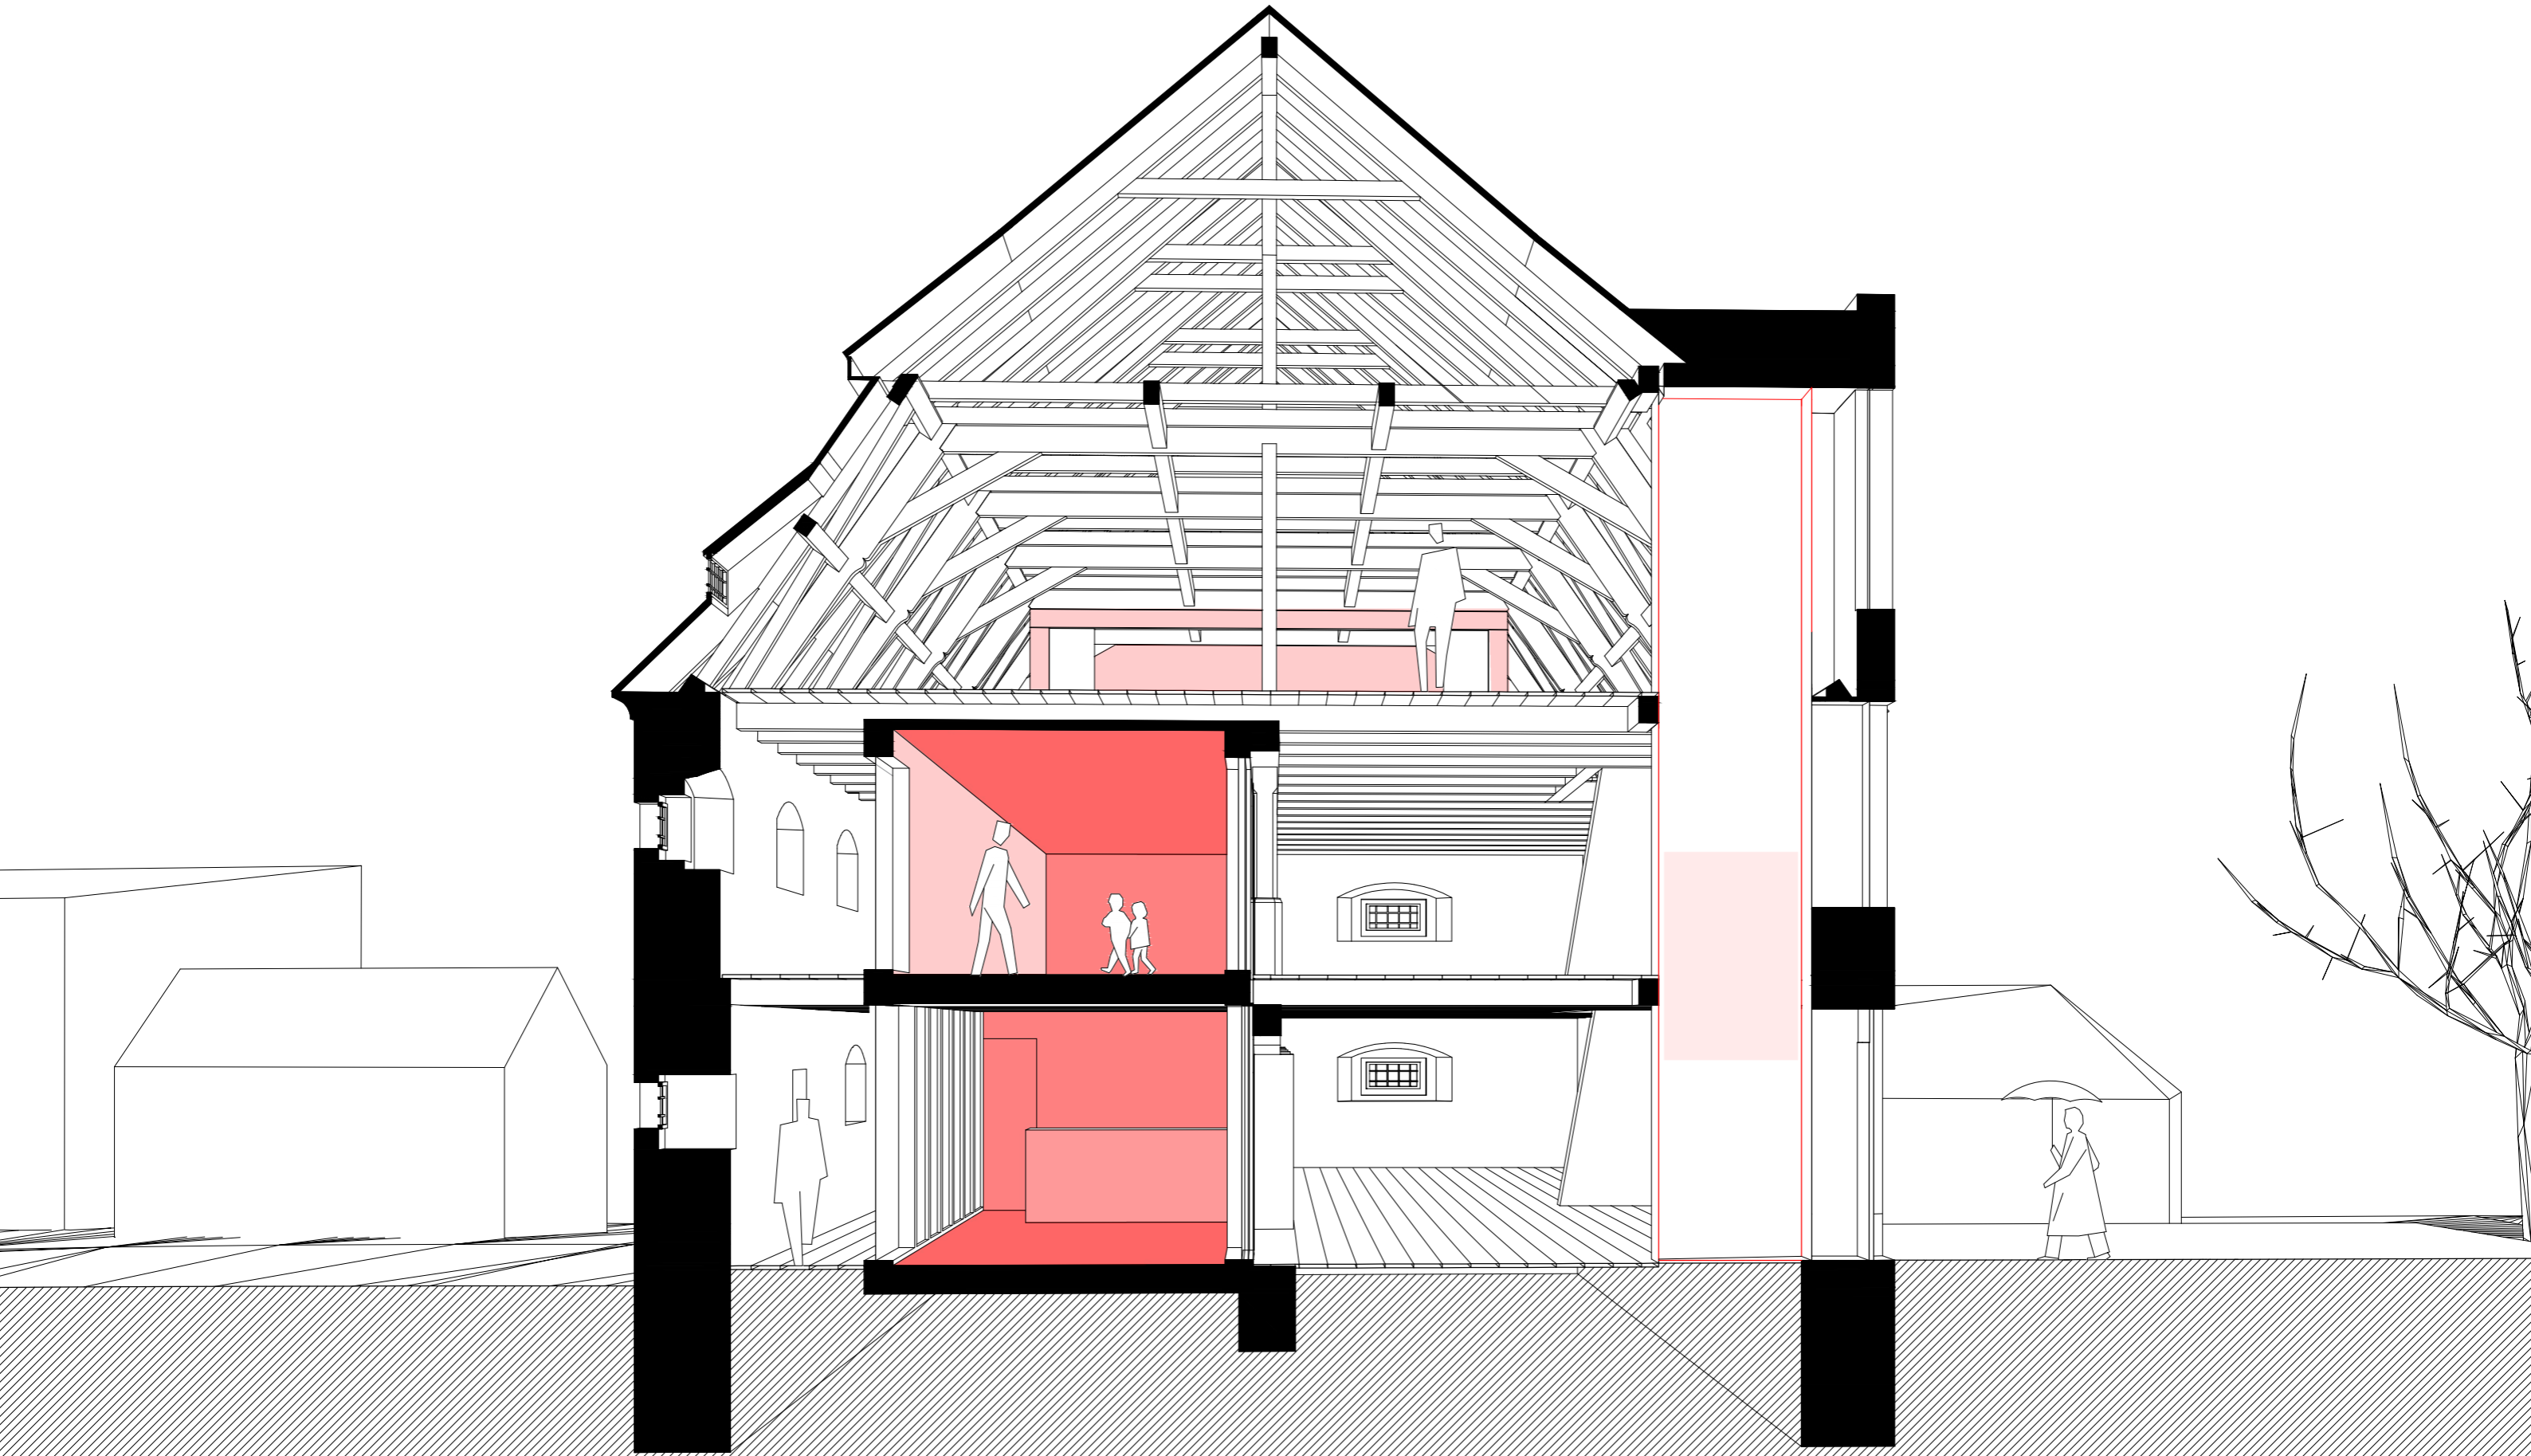






Pohled

kavárna


zázemí

wc

wc, sprchy, sklad

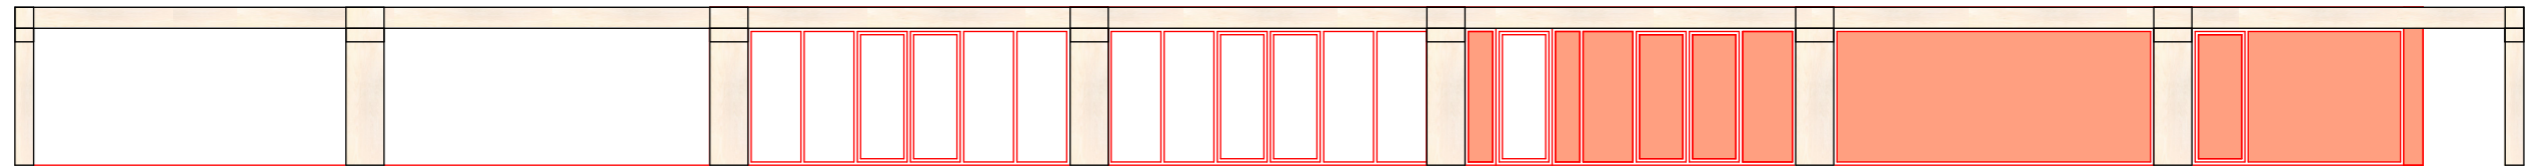

Půdorys

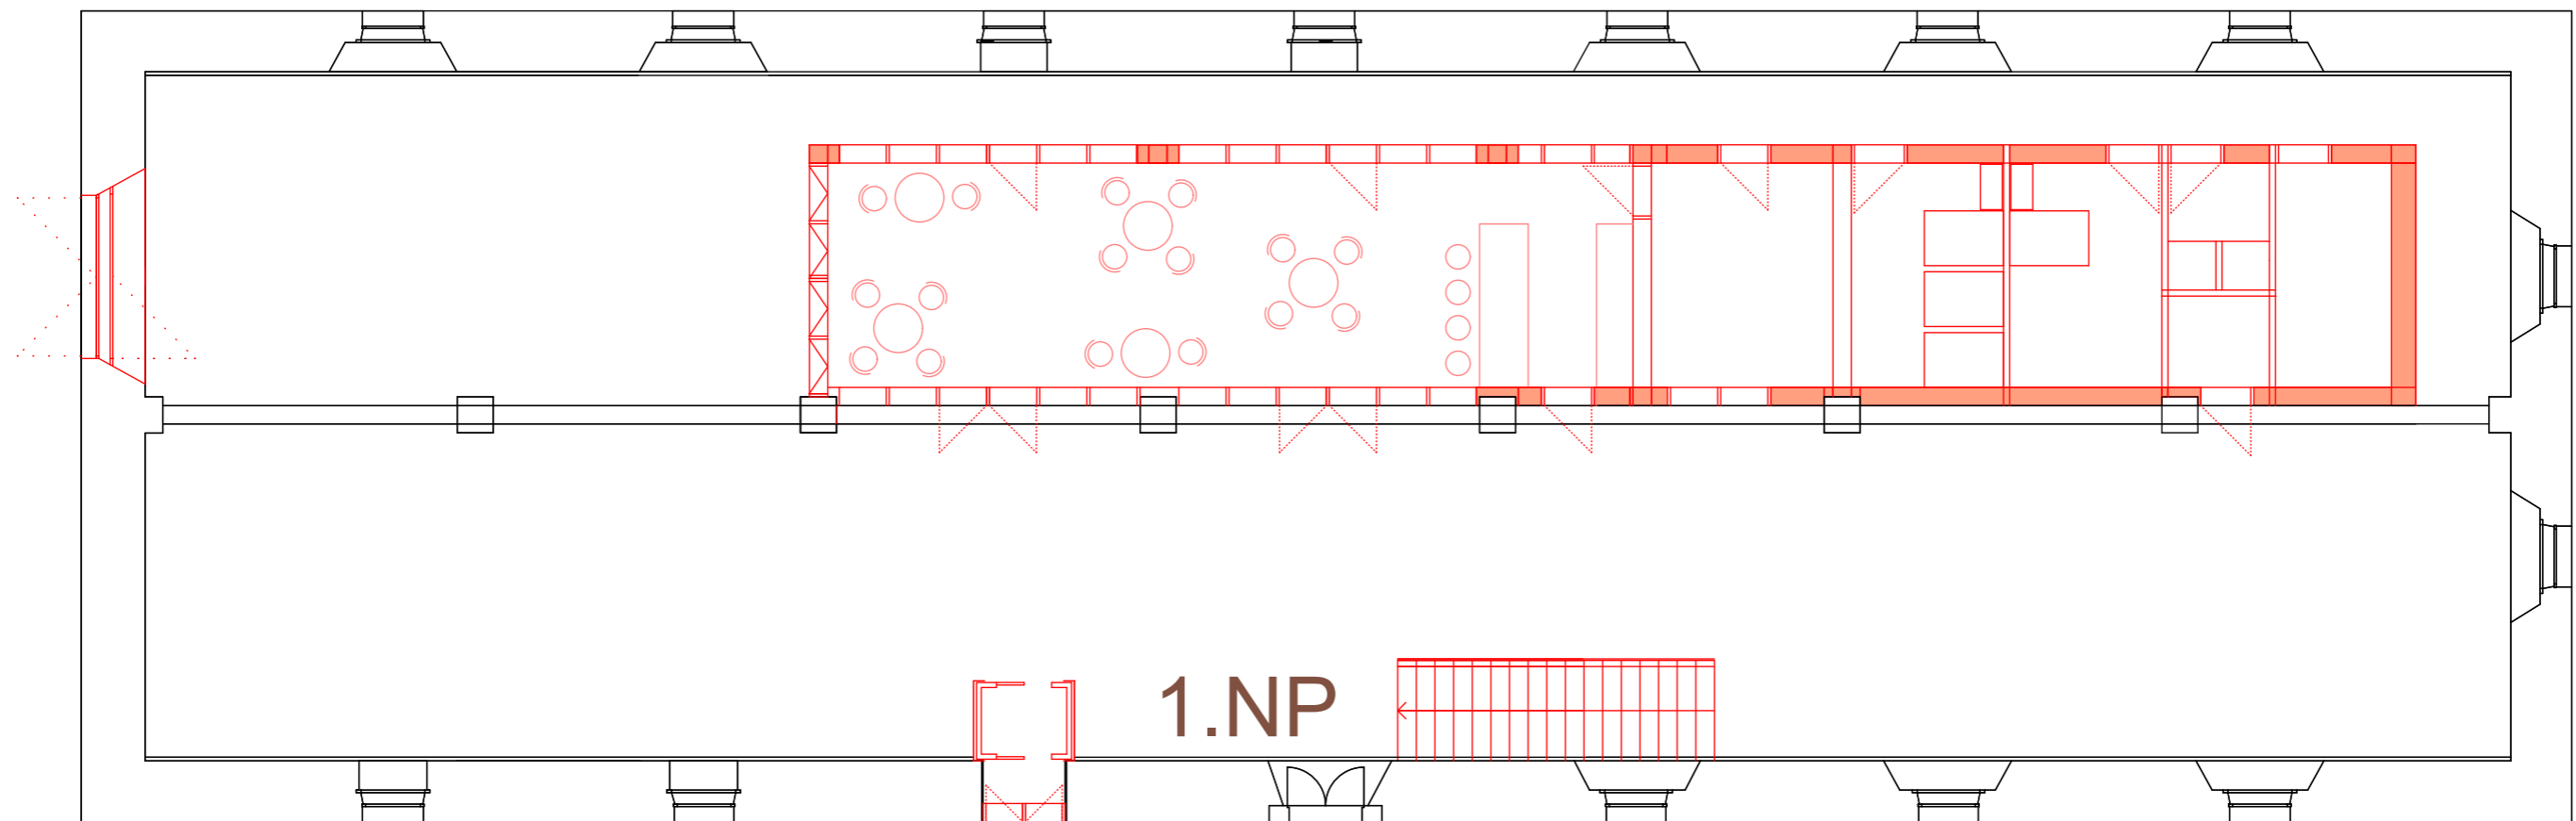


Pohled

kavárna


zázemí

wc

wc, sprchy, sklad

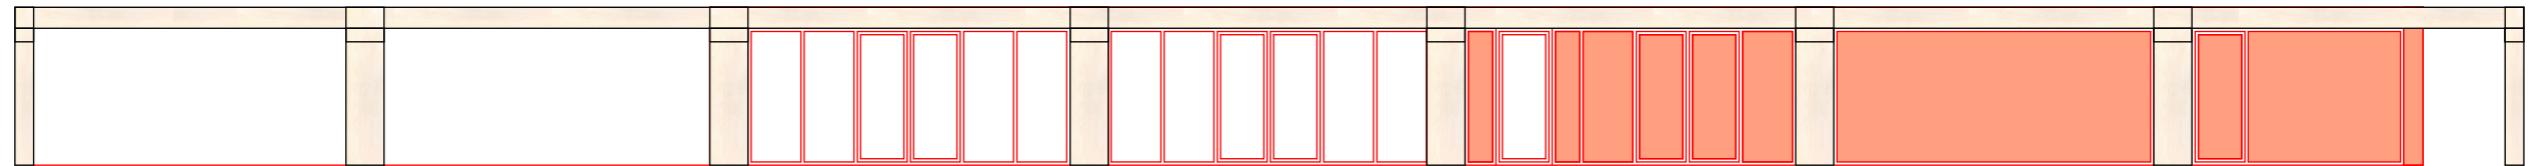

Půdorys

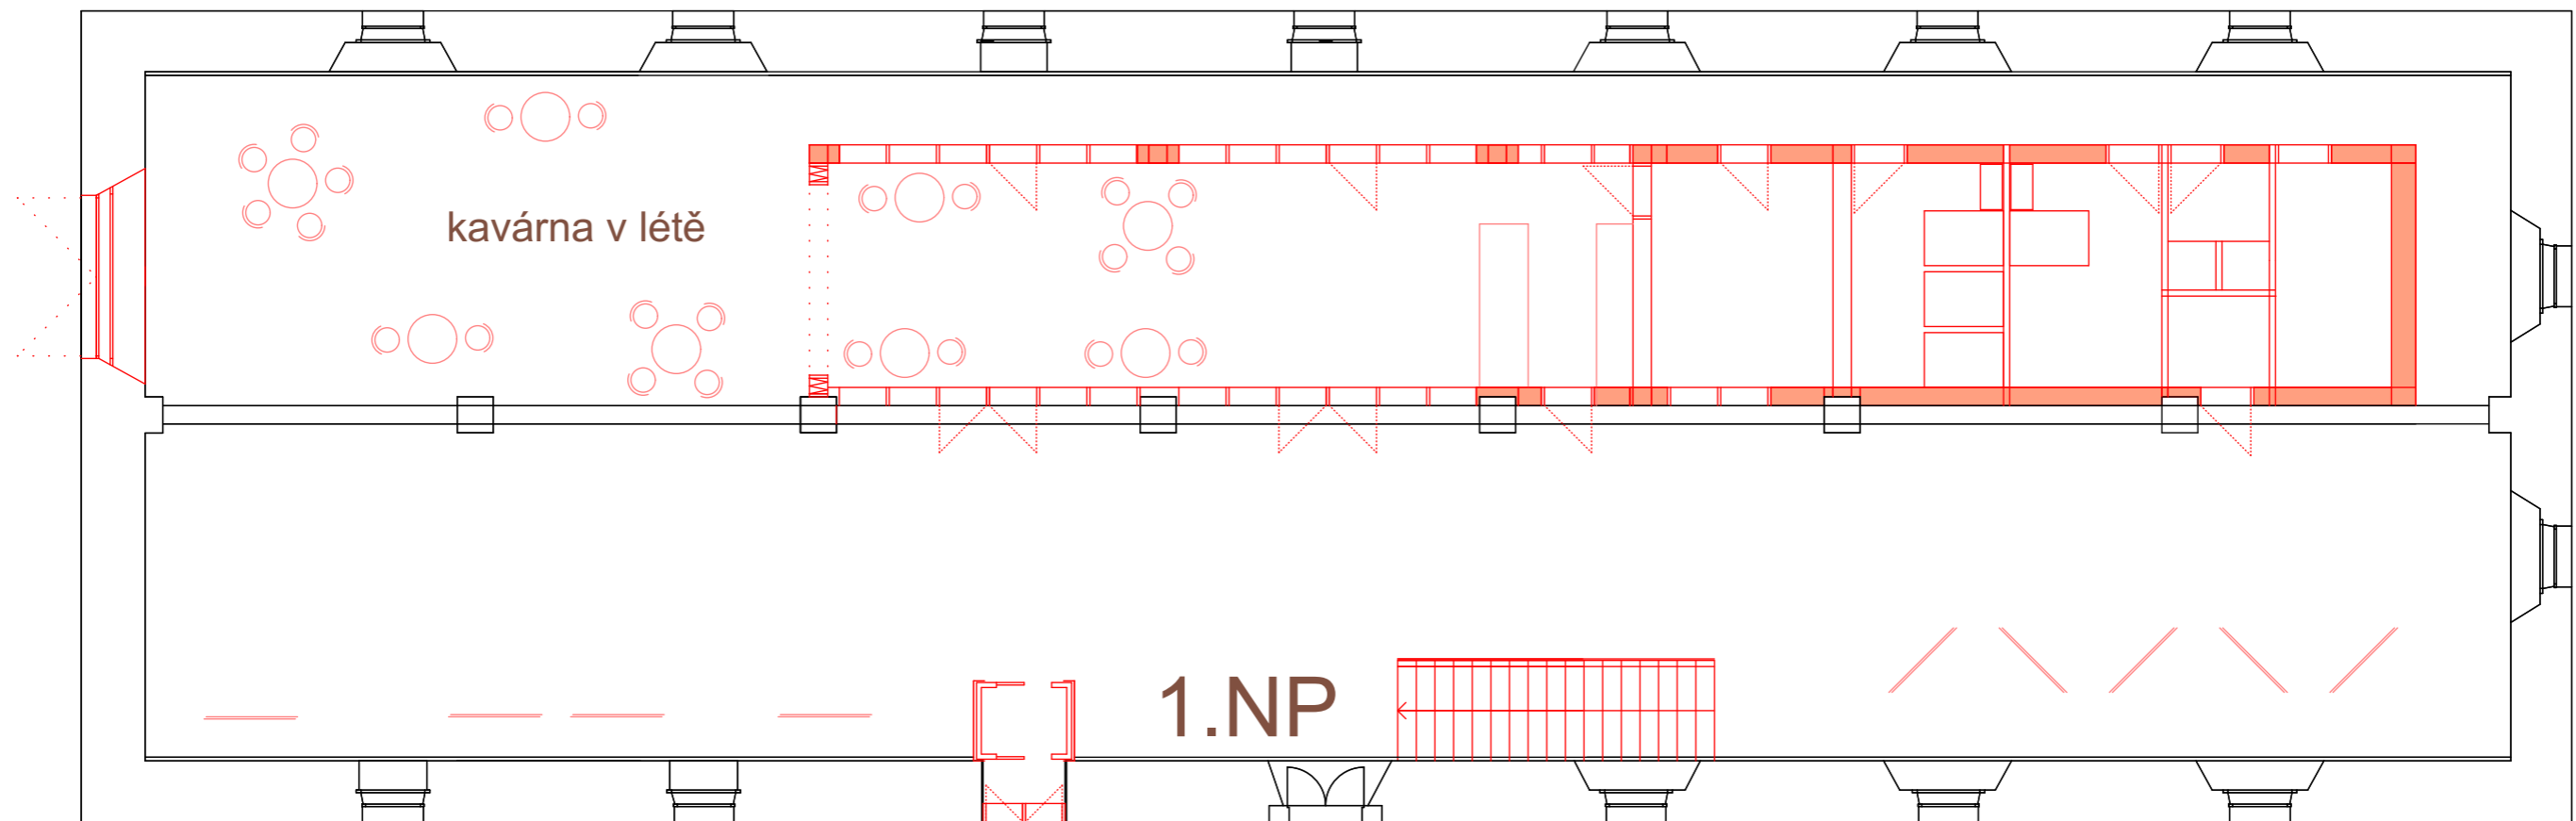




Pohled

kavárna


zázemí

wc

wc, sprchy, sklad

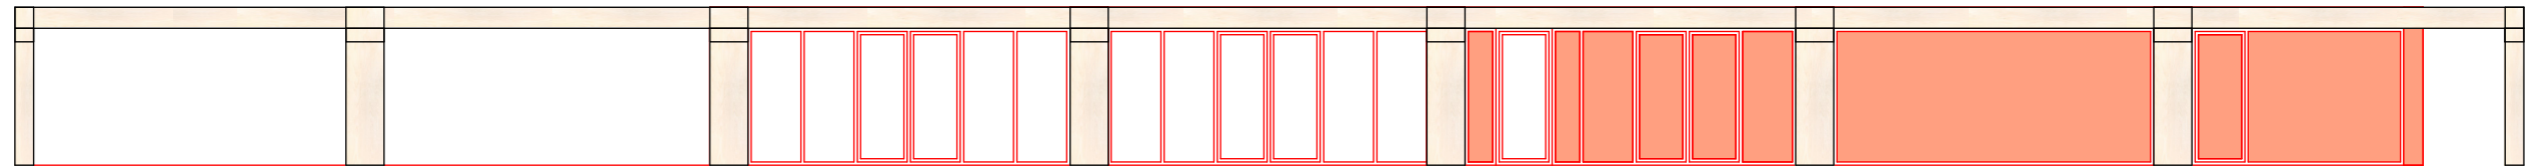

Půdorys

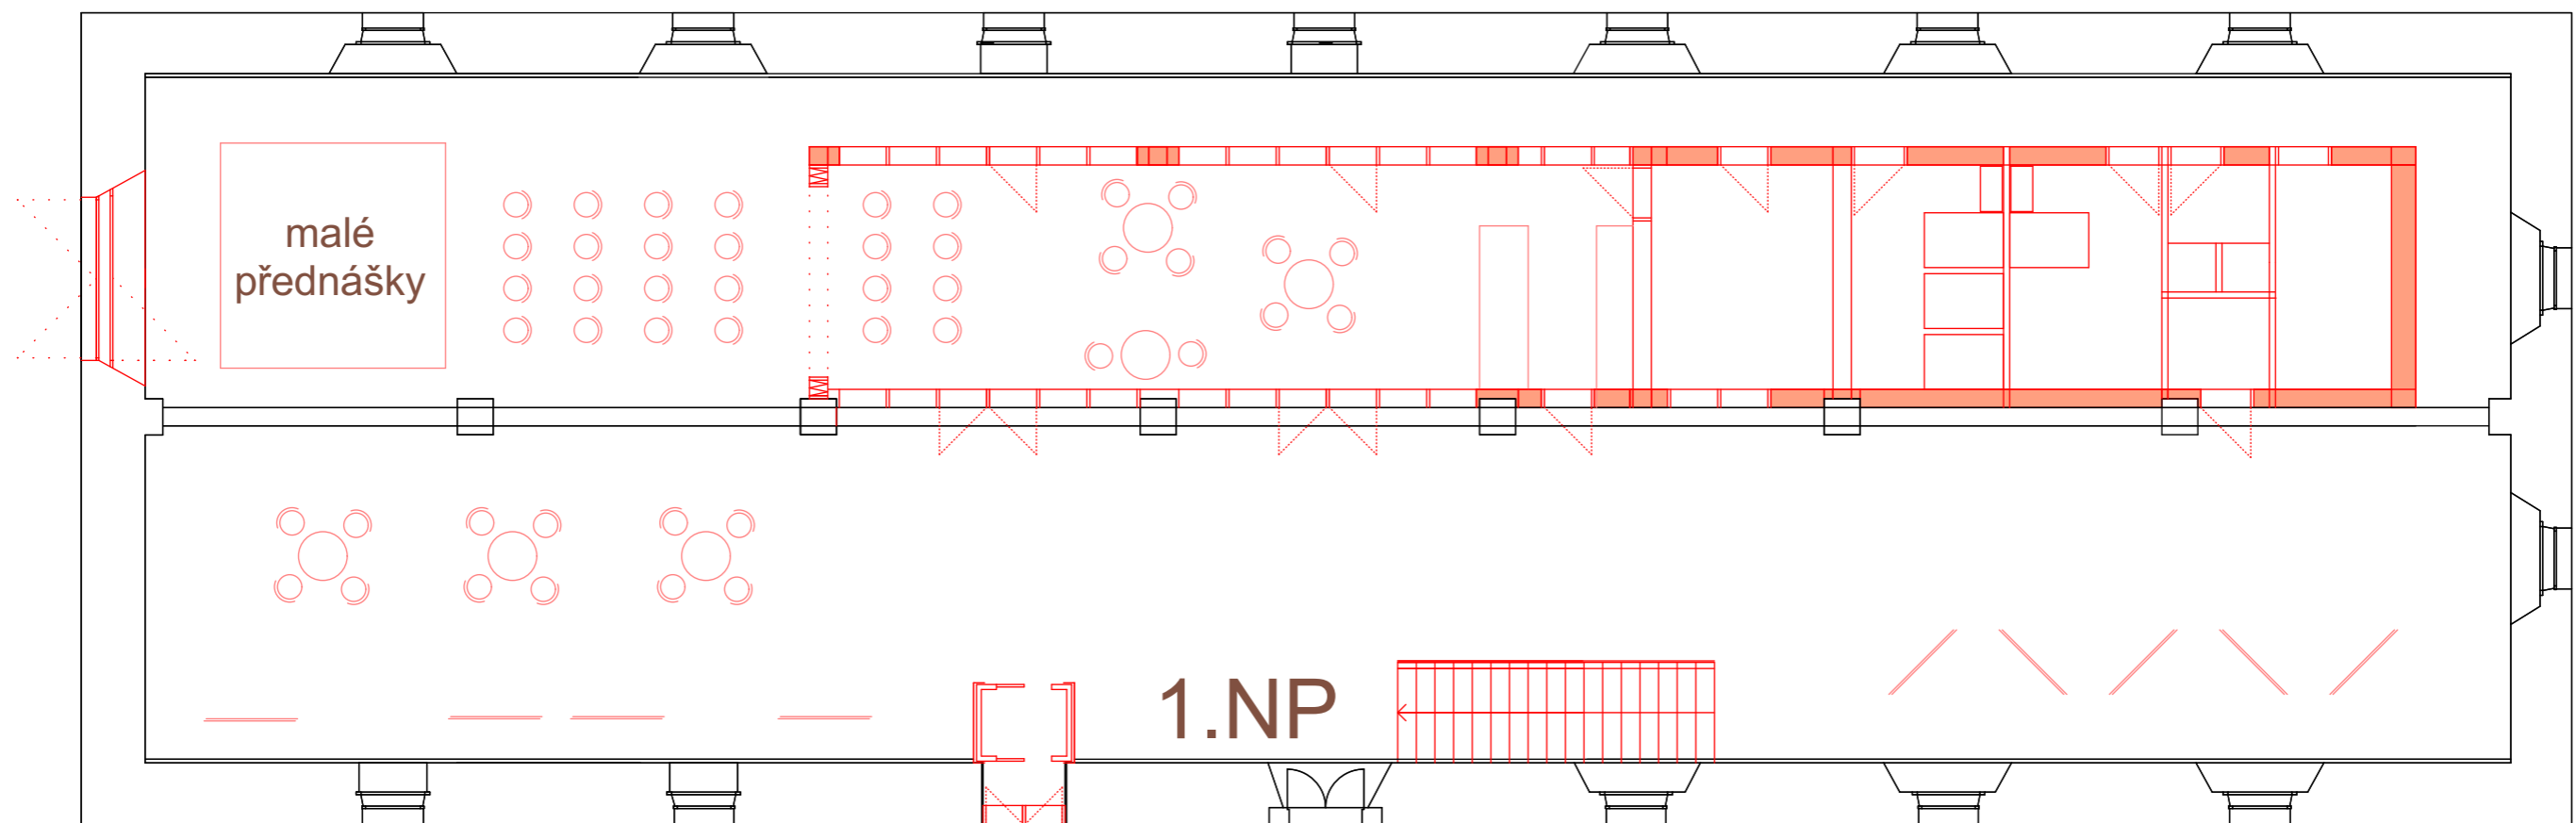


Pohled

kavárna


zázemí

wc


wc, sprchy, sklad

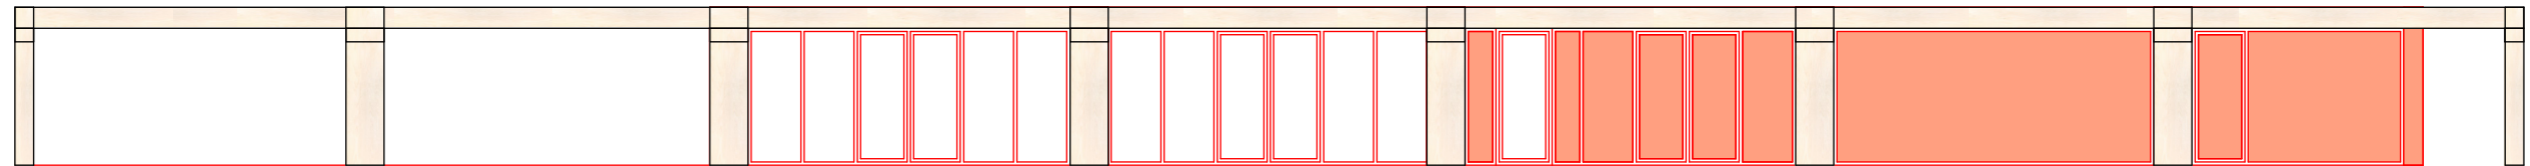


Půdorys

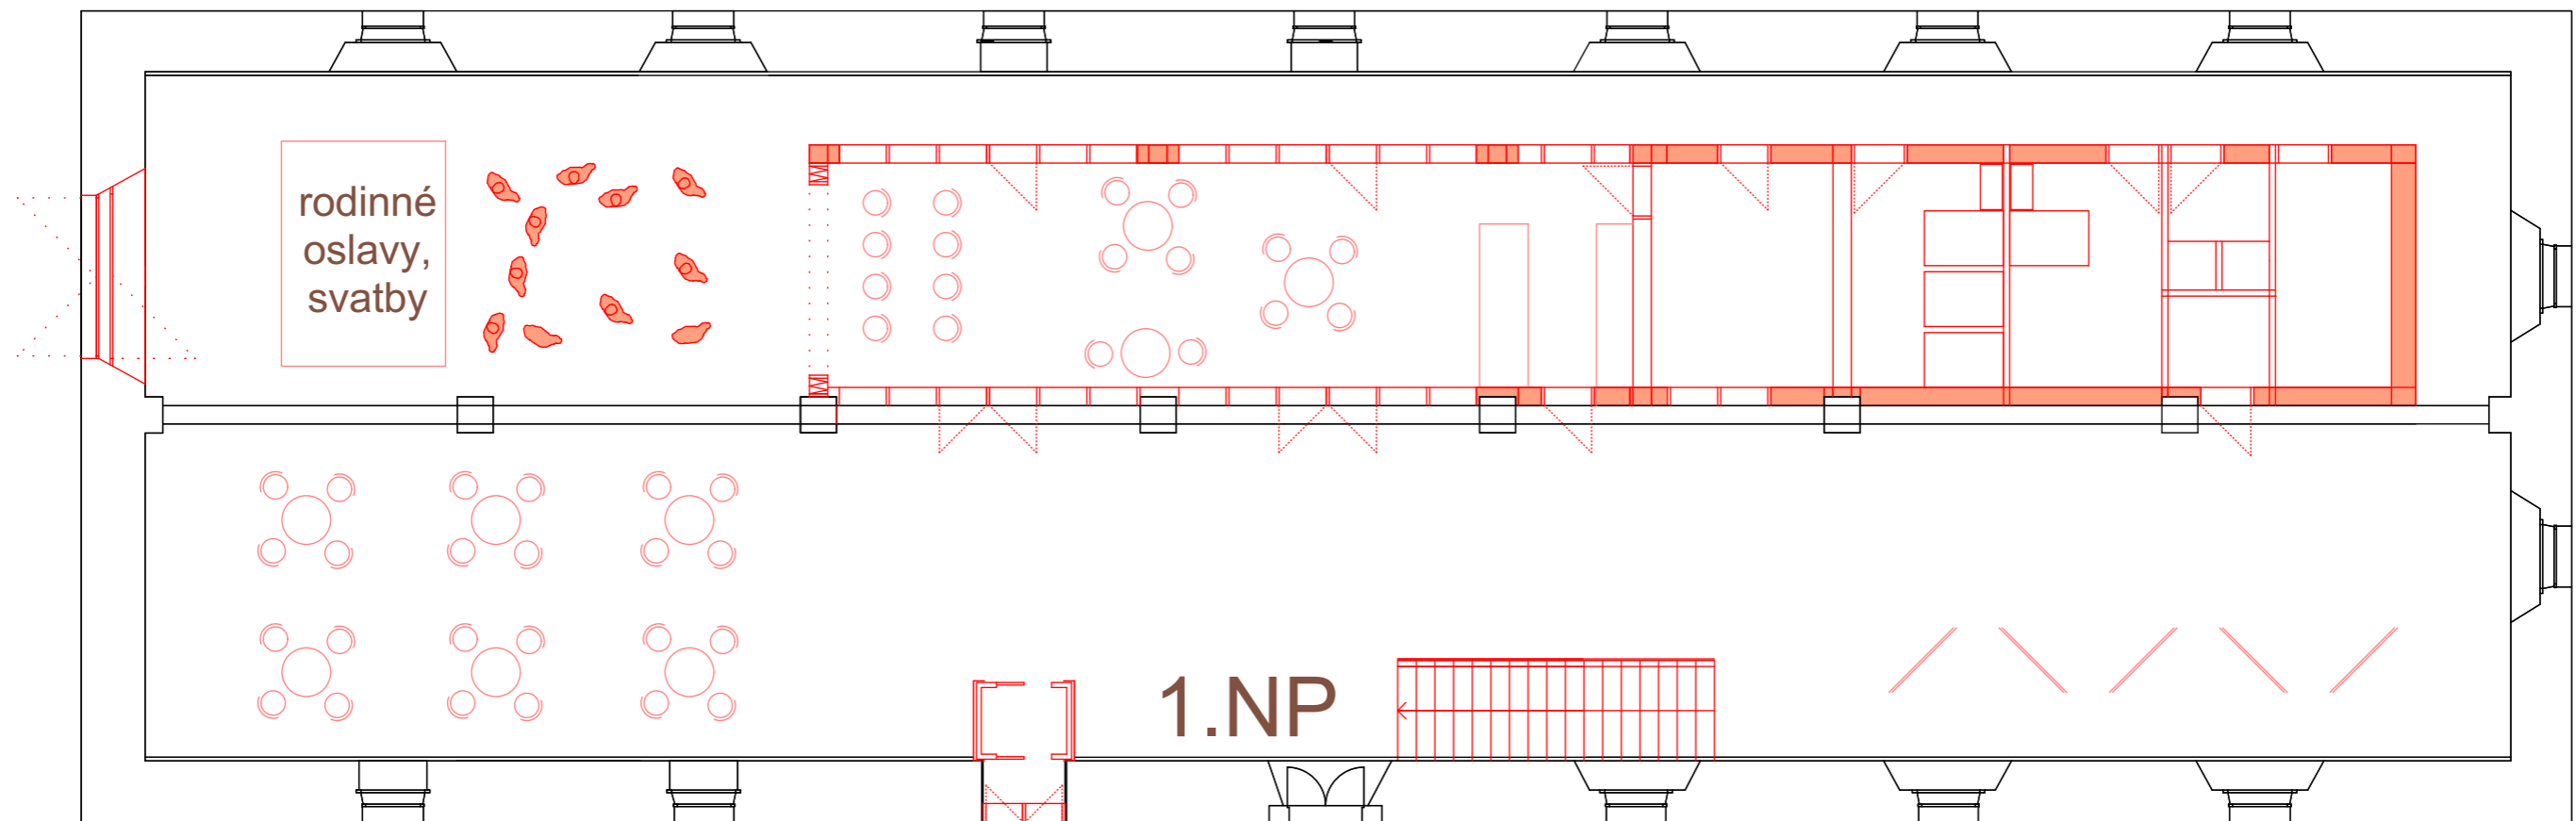

Půdorys

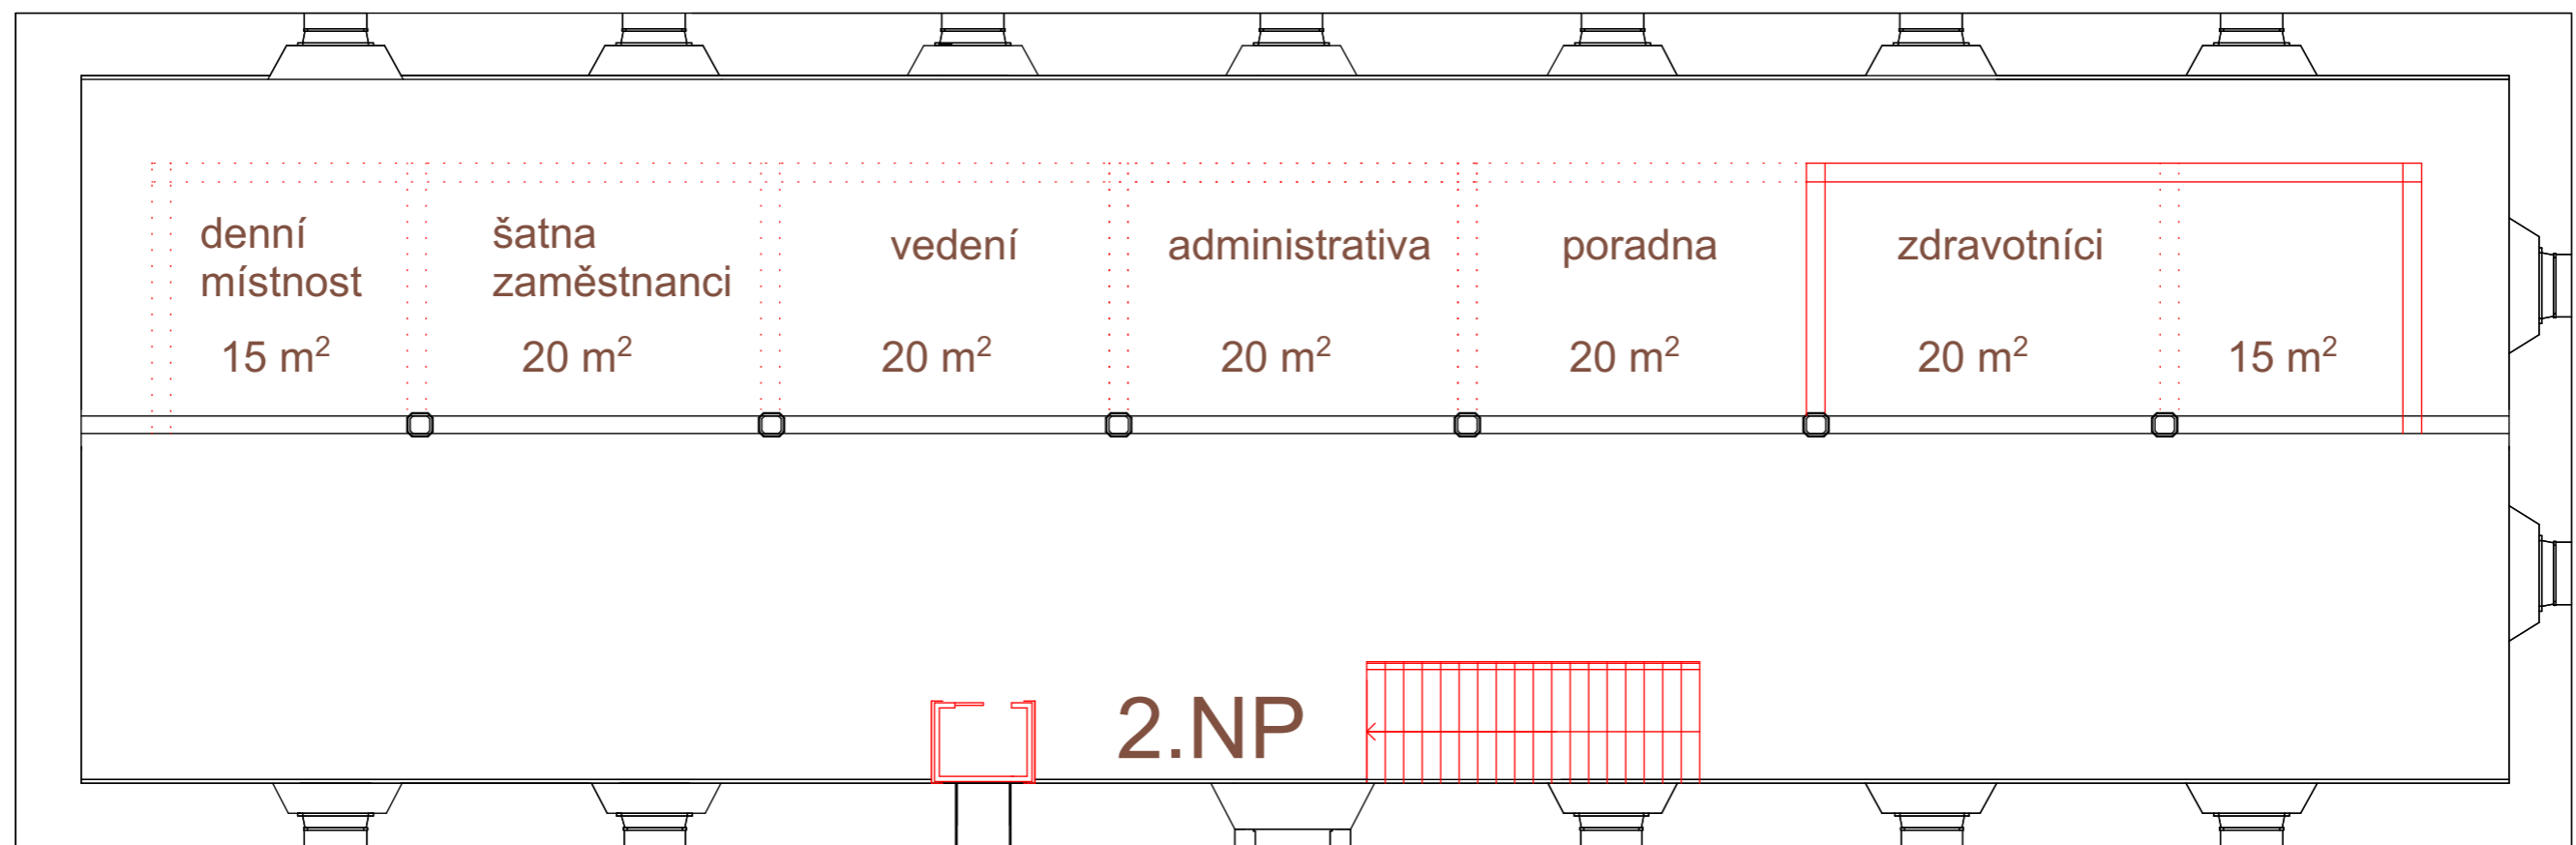

Půdorys

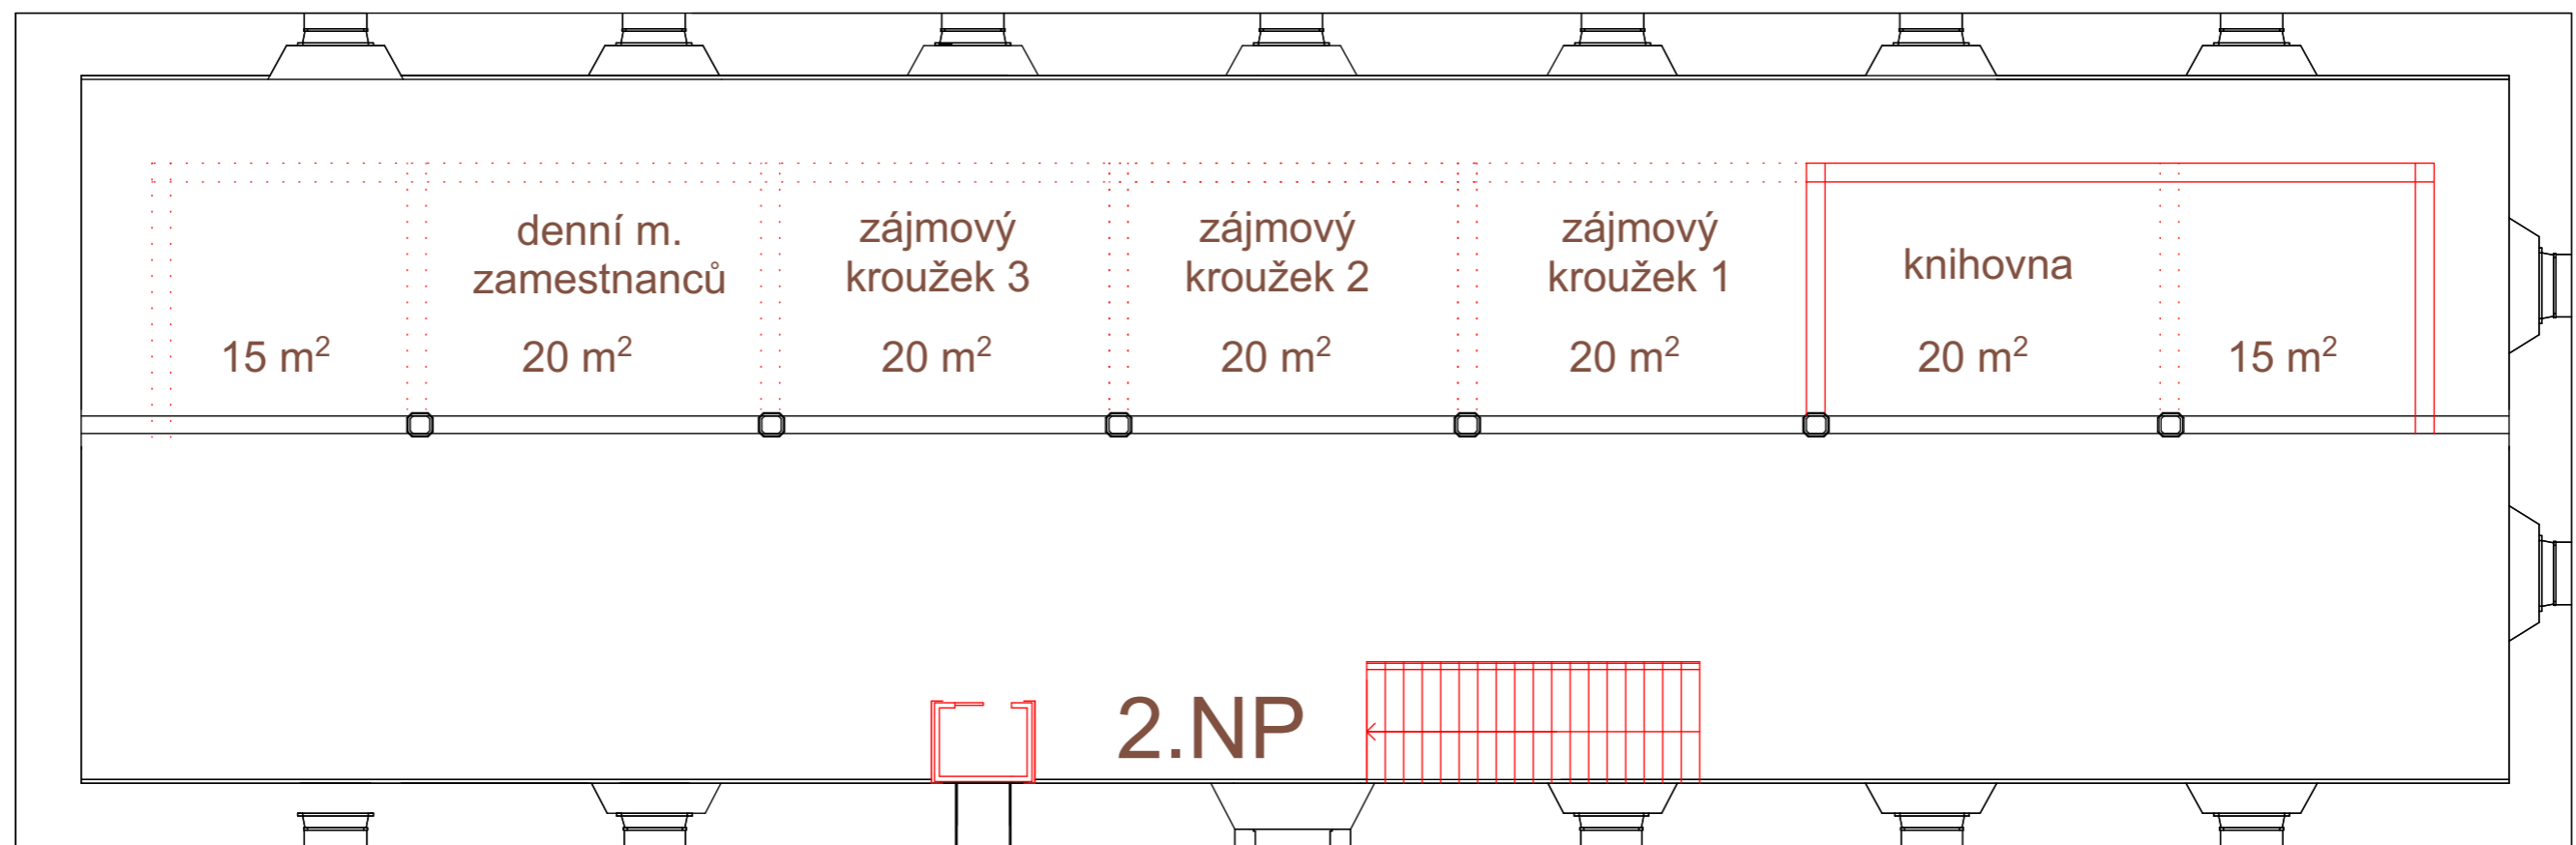

Půdorys

zájmový
kroužek 1
20 m²

denní m.
zamestnanců
20 m²


knihovna
35 m²

15 m²


denní m.
zamestnanců
20 m²

zájmový
kroužek 3
20 m²

2.NP

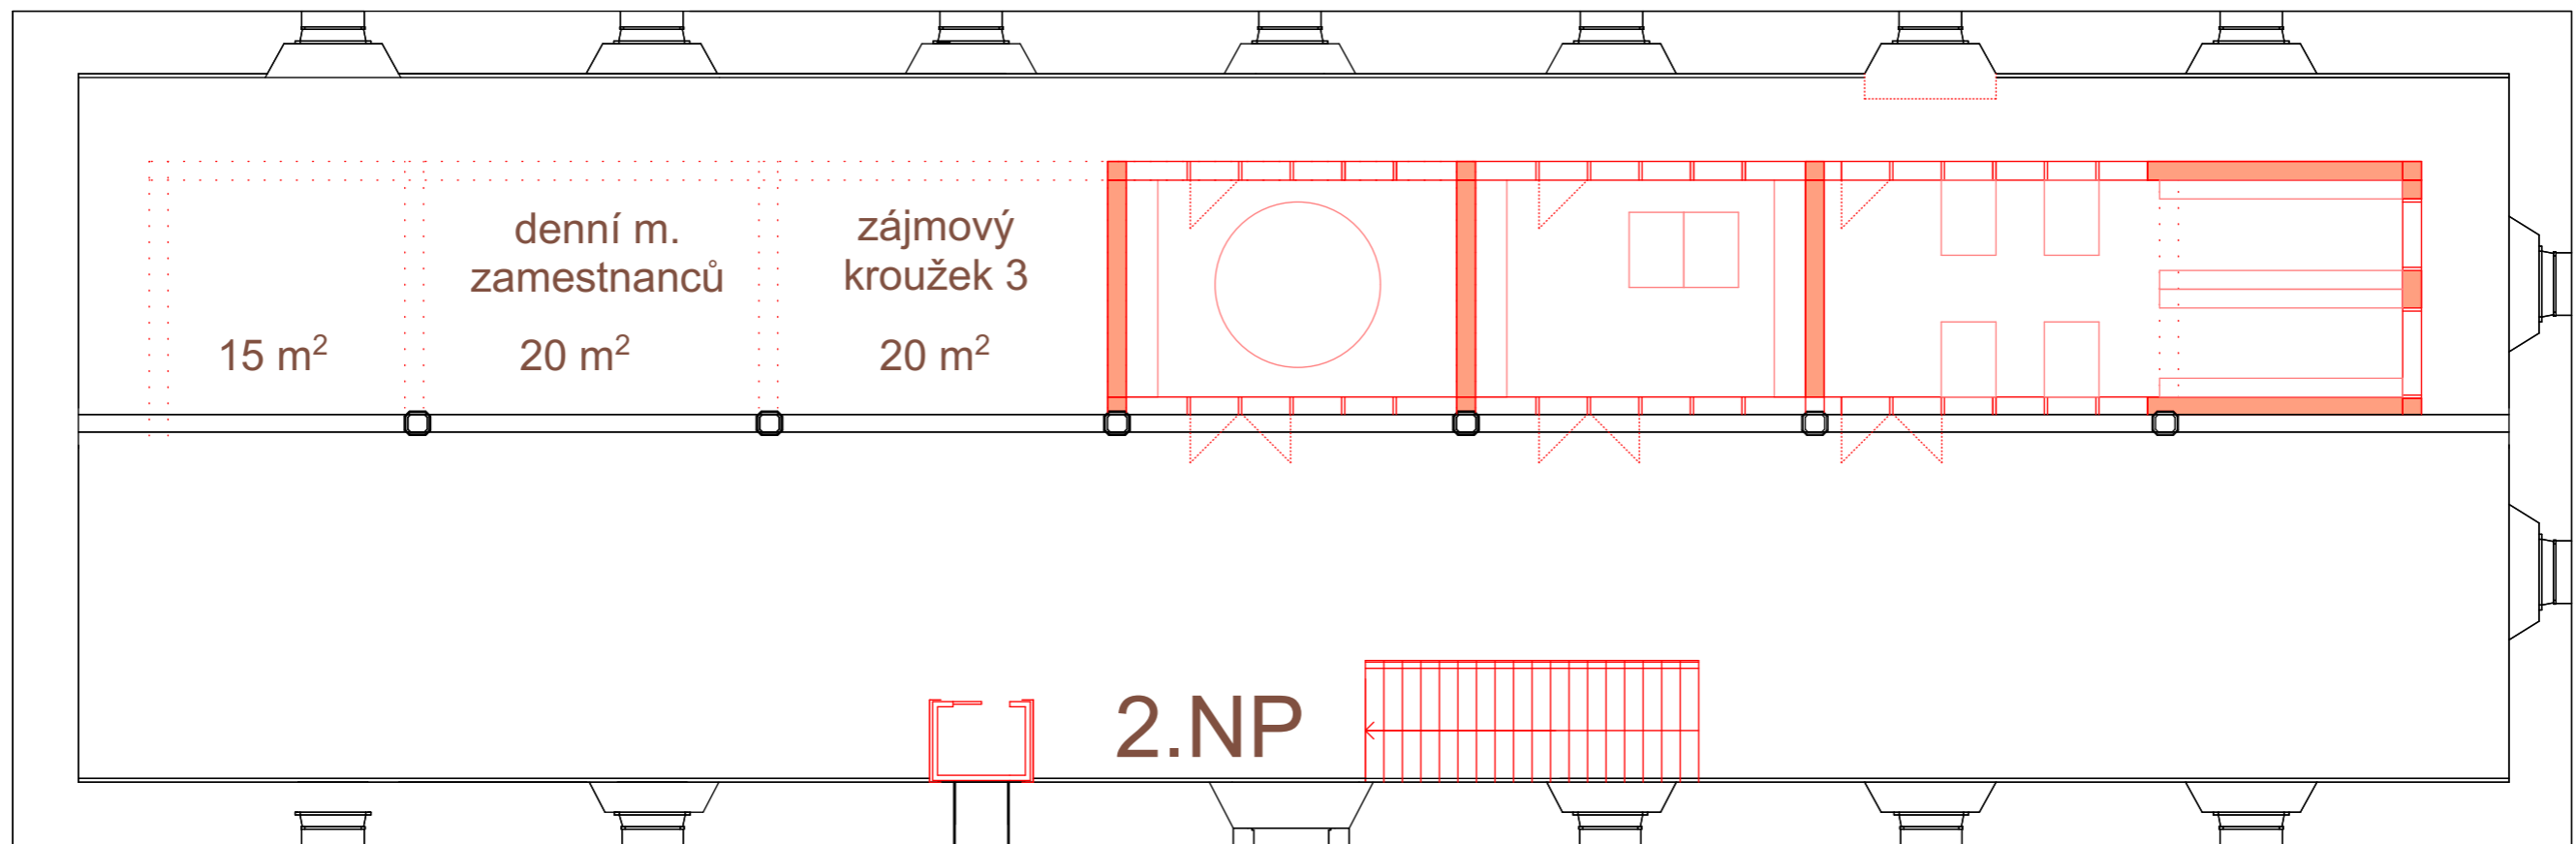


sklad 15 m² výtvarný kroužek 37 m² hudební kroužek 1 18 m² denní m. zaměstnanců 18 m² knihovna 32 m²

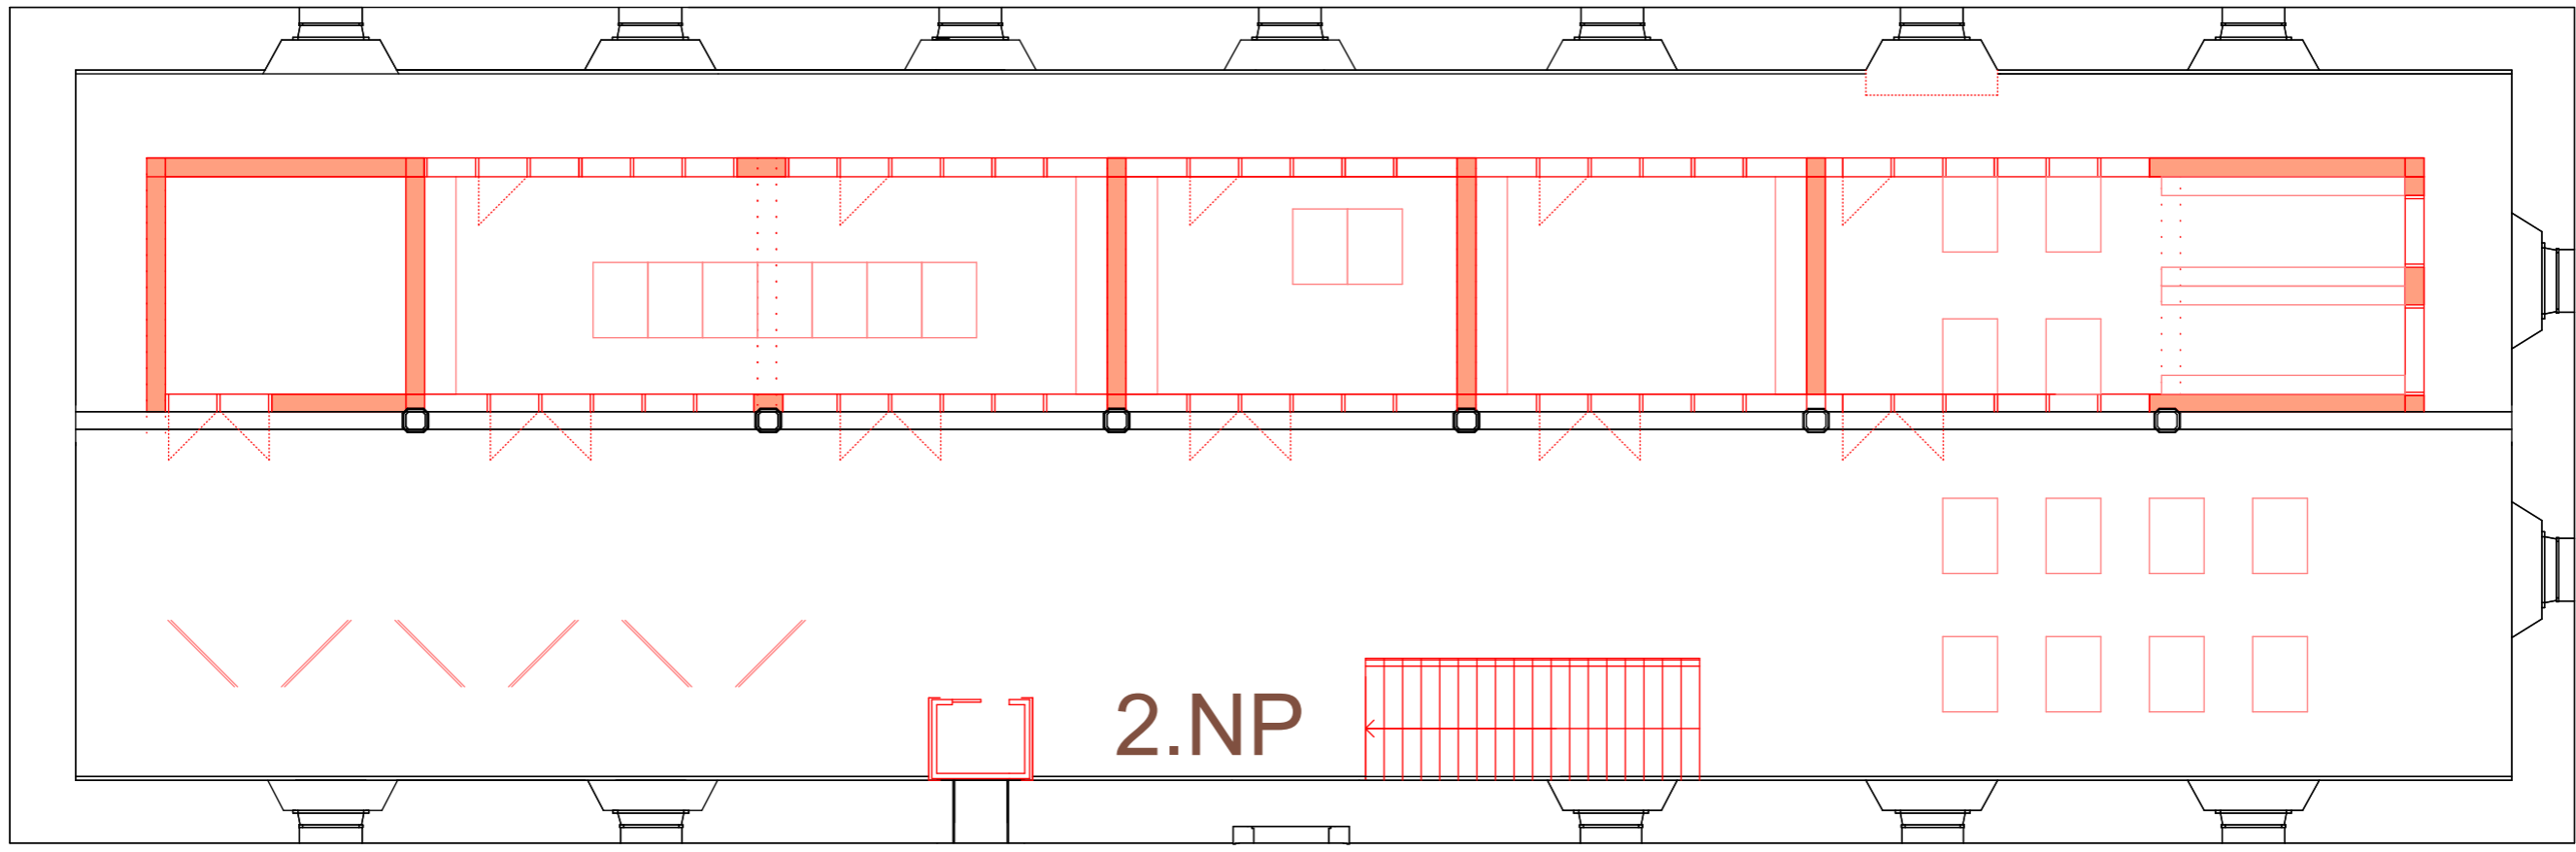


2.NP

Půdorys

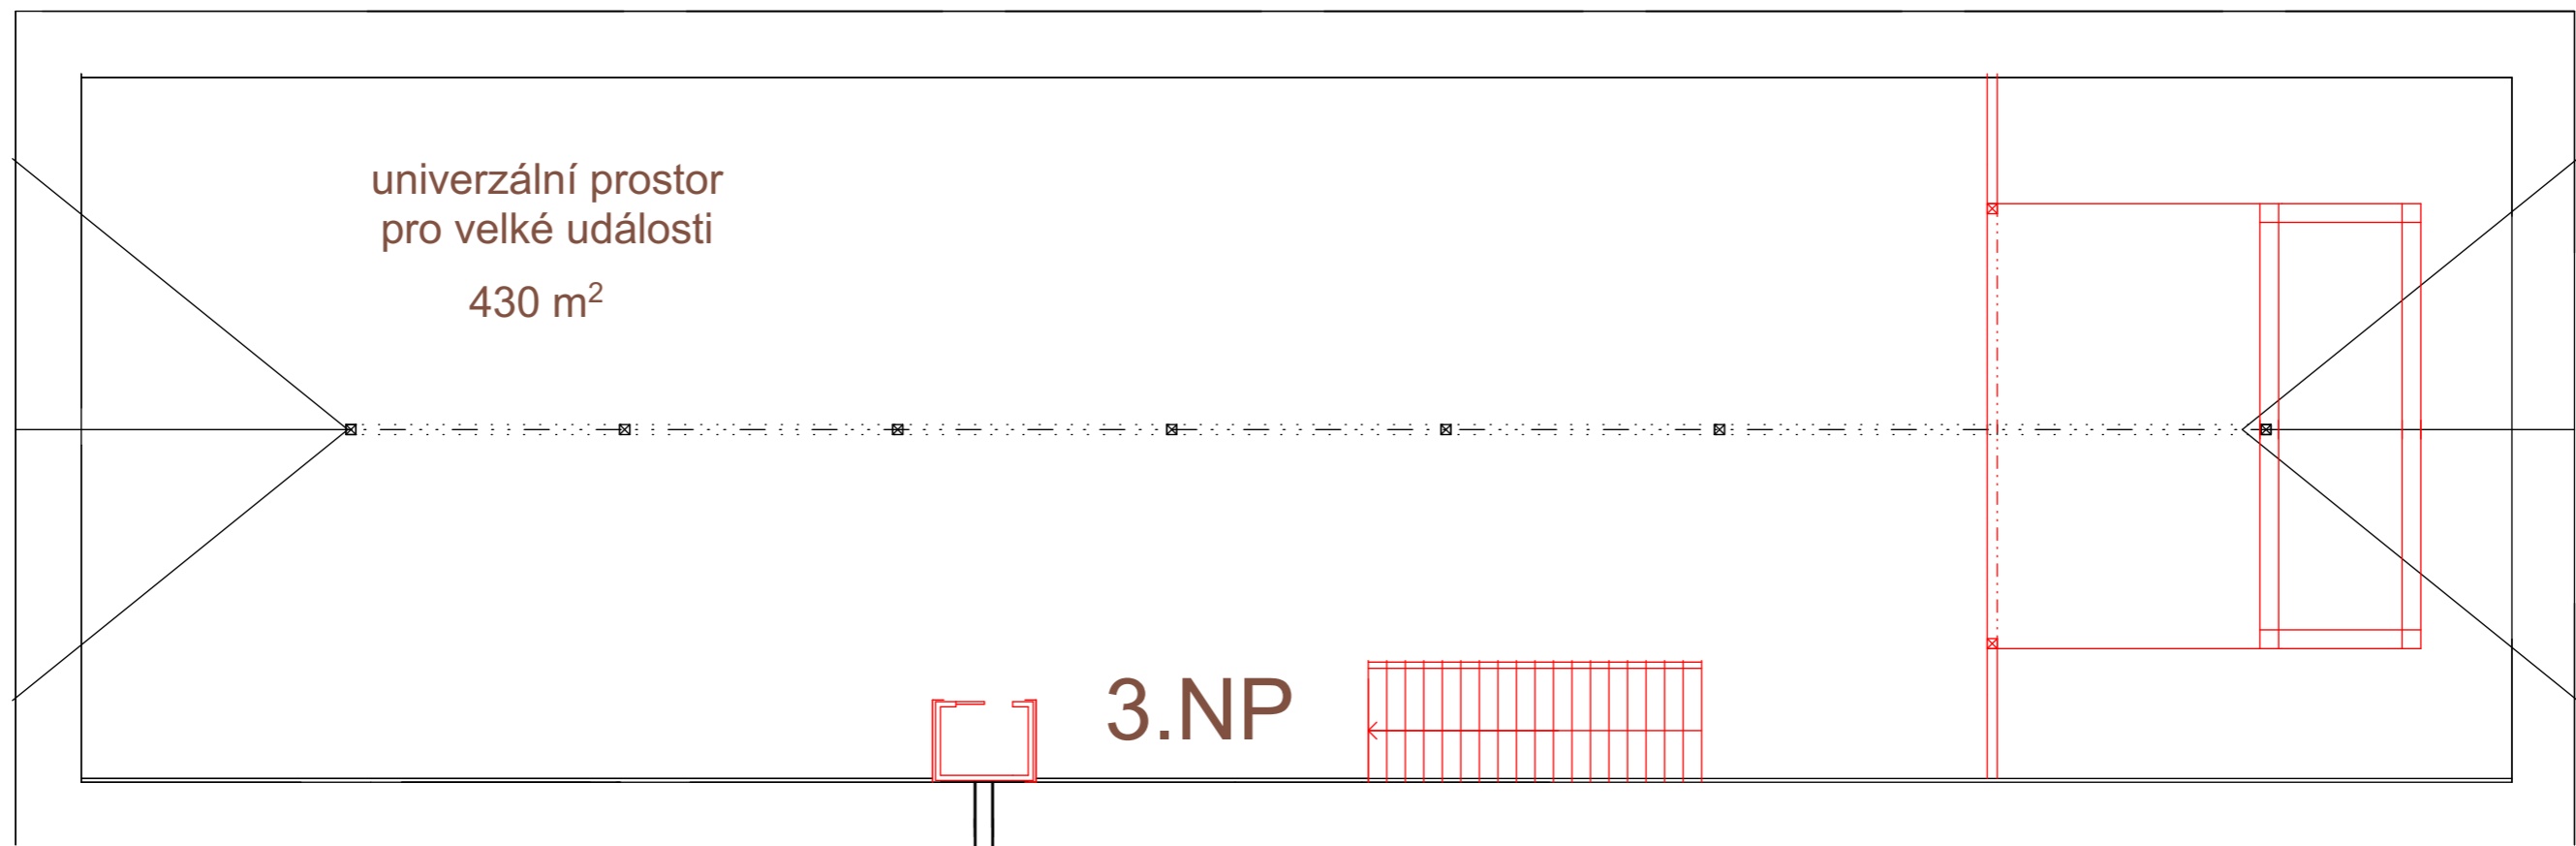

Půdorys

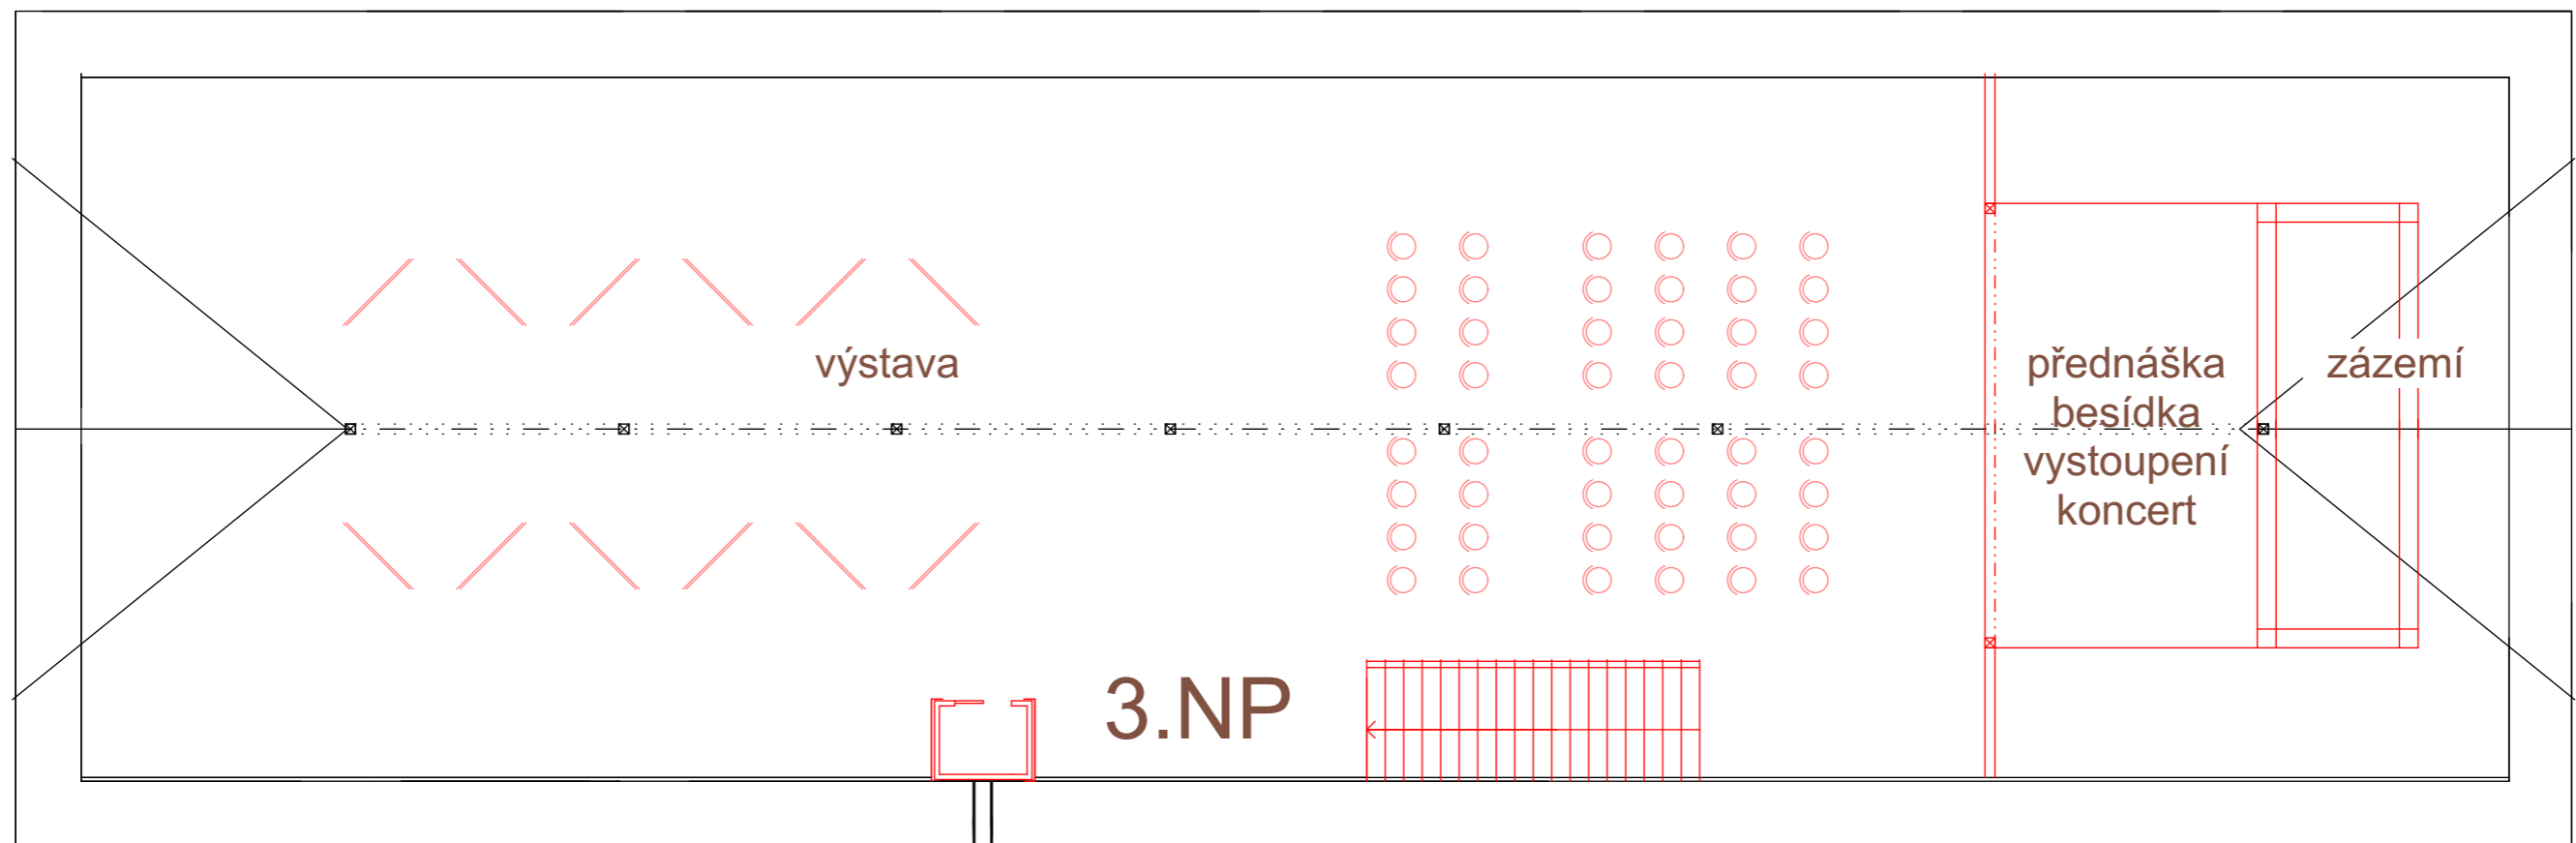

Pūdorys

