



POHLED JIŽNÍ Z ULICE S. KVĚTNA



POHLED SEVERNÍ




POHLED JIŽNÍ



ŘEZPOHLED



URBANISTICKÁ SITUACE

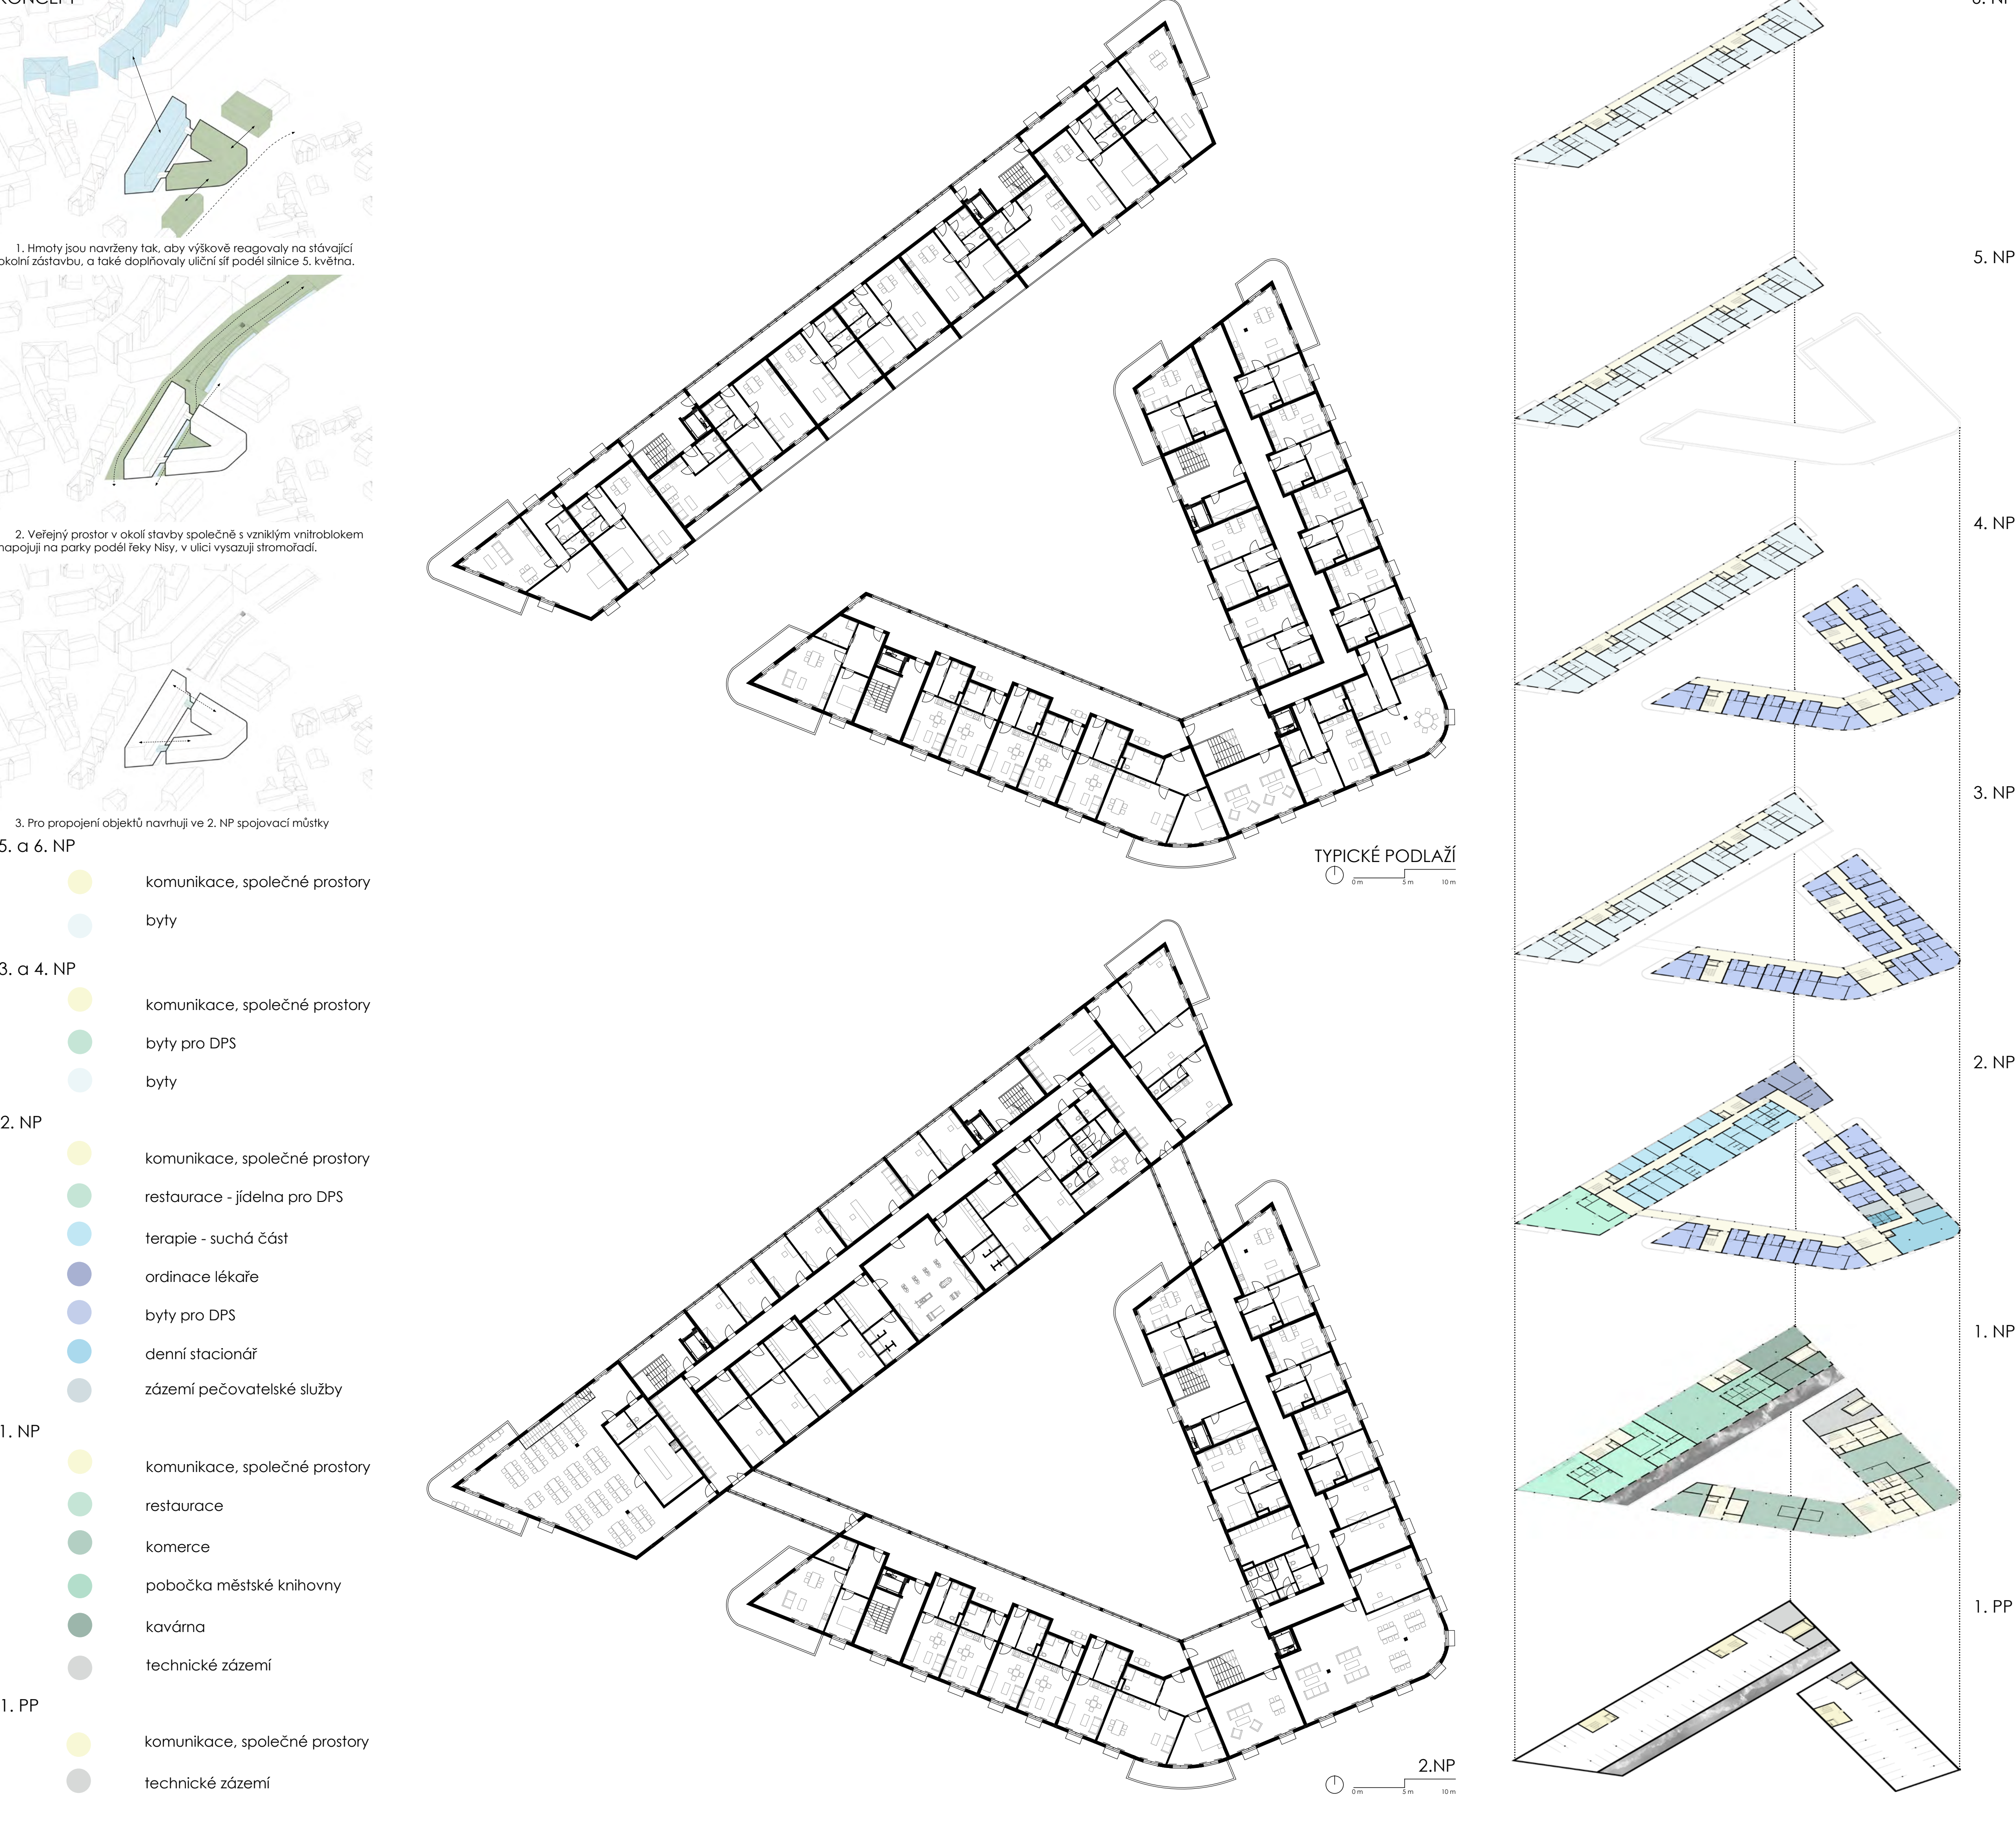

SITUACE 1 NP

