






celková situace 1:2500

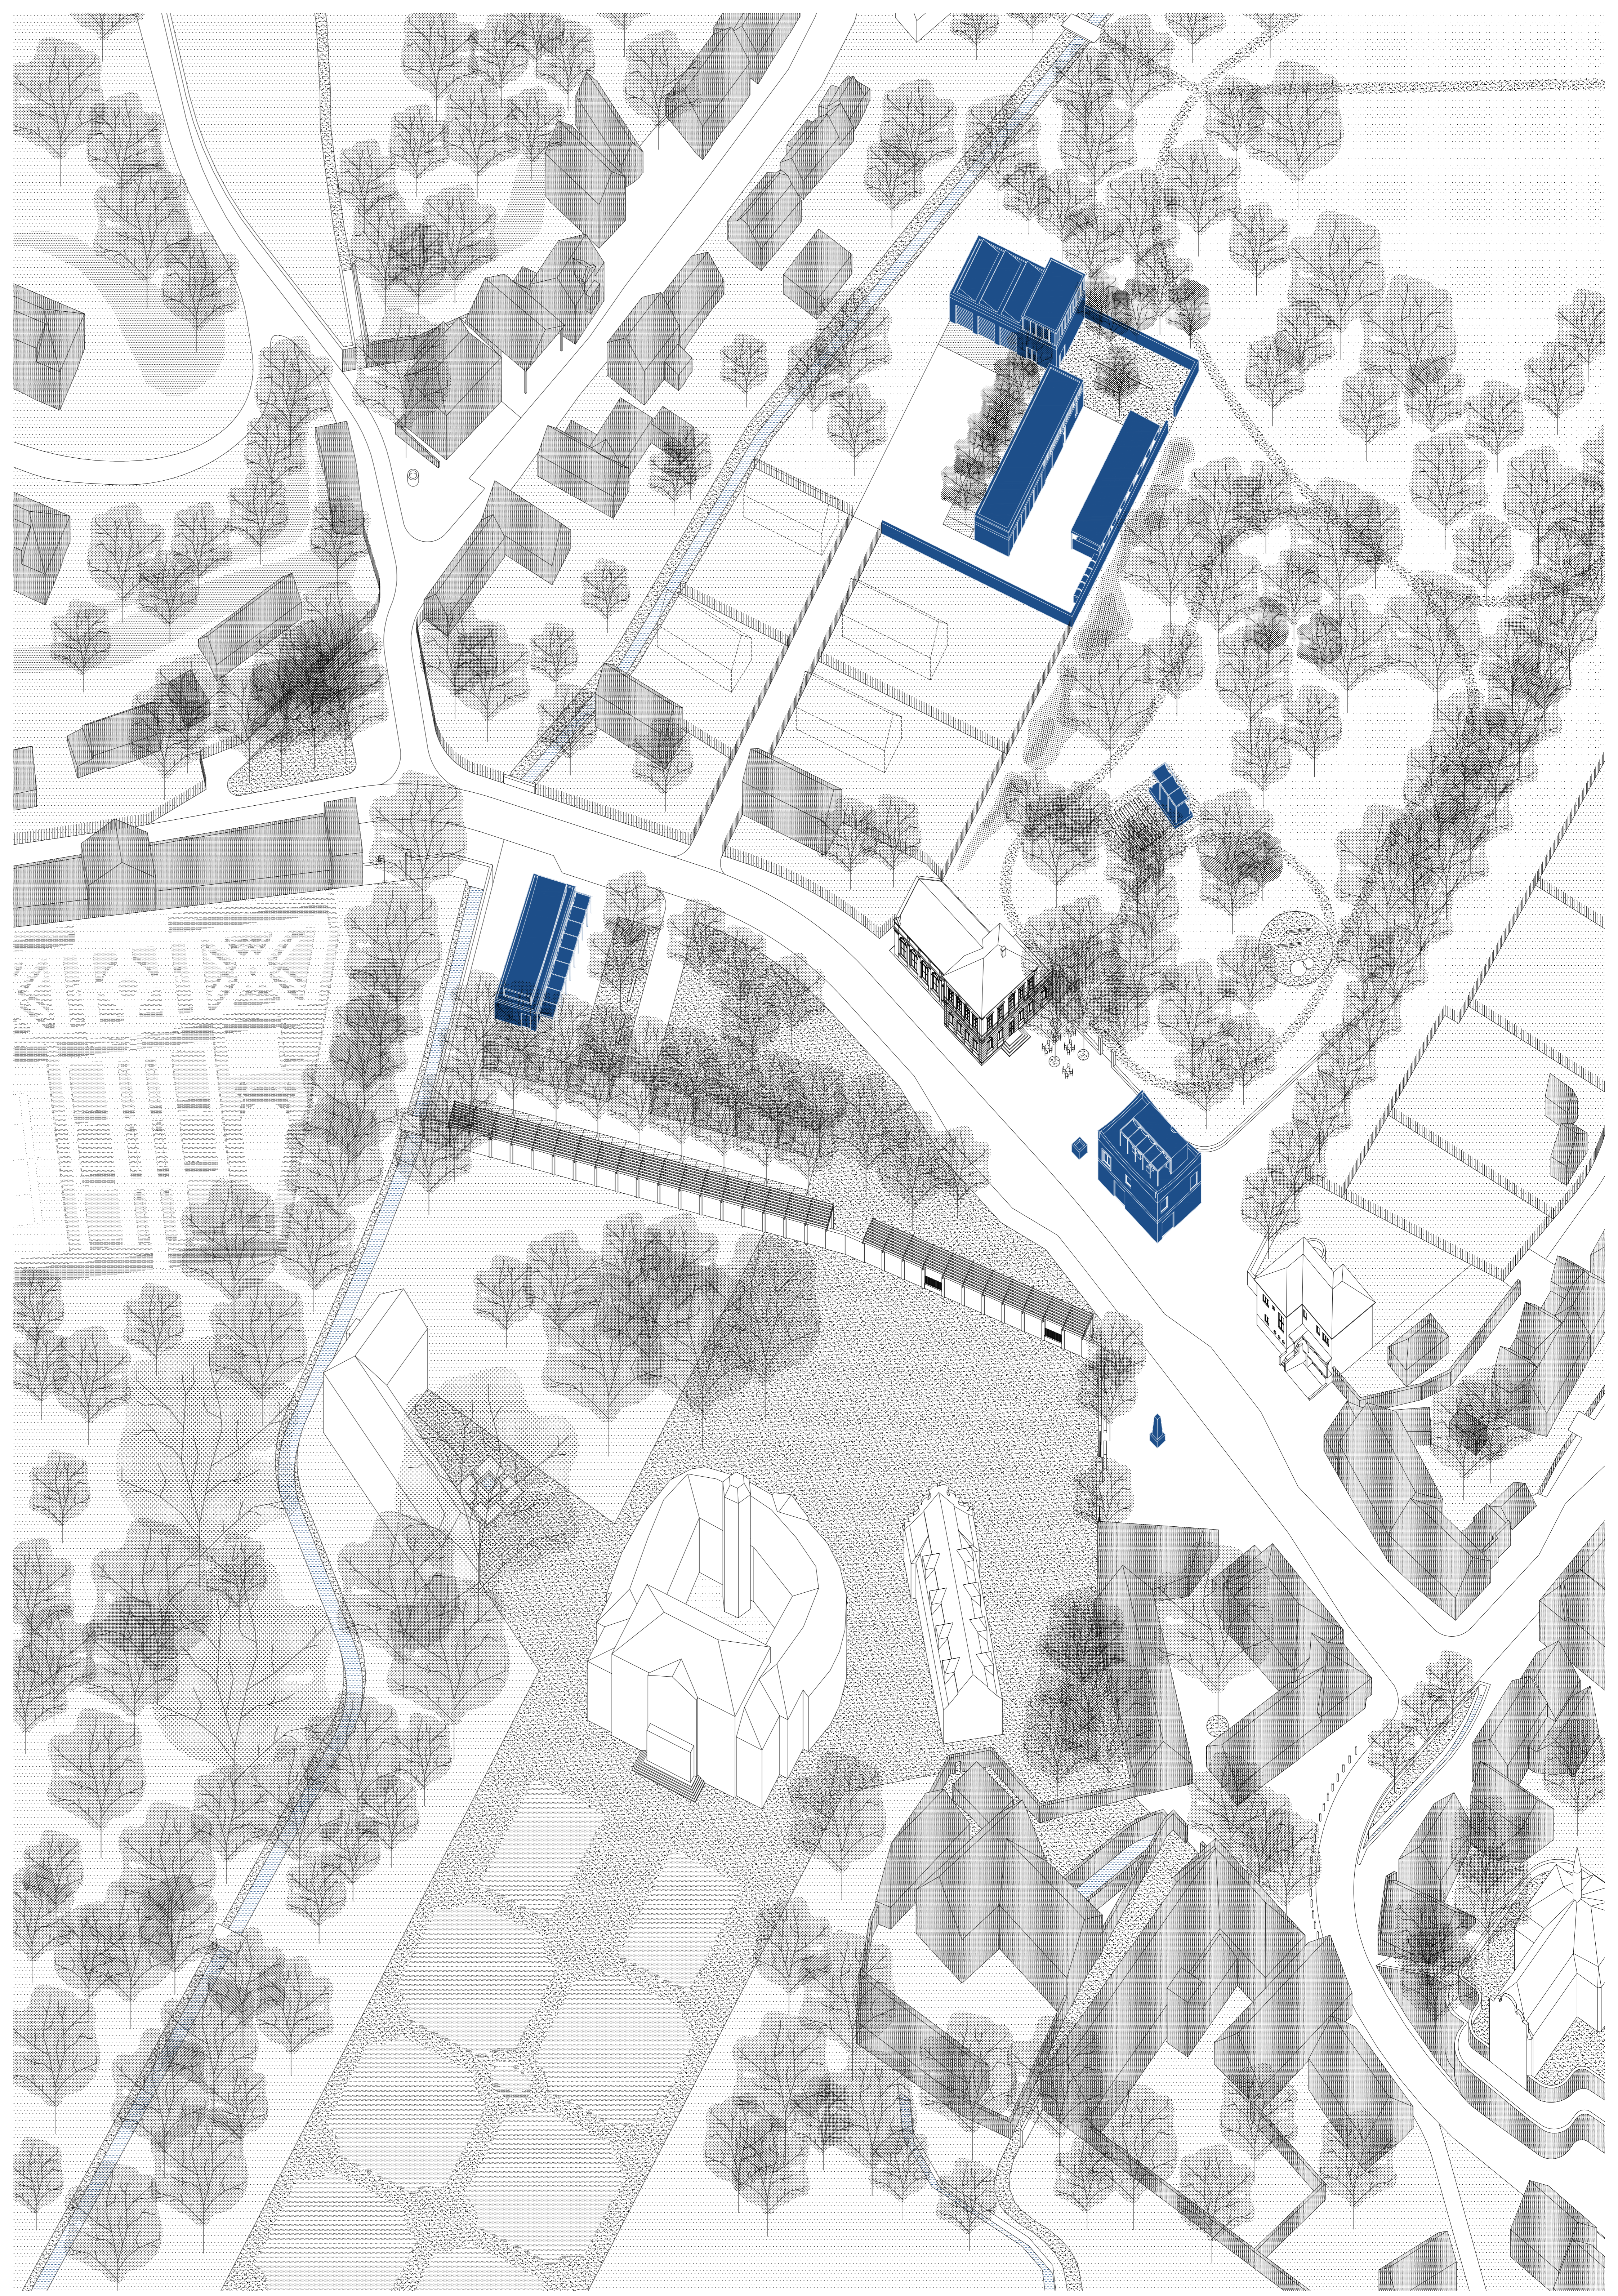

axonometrie centra obce 1:500

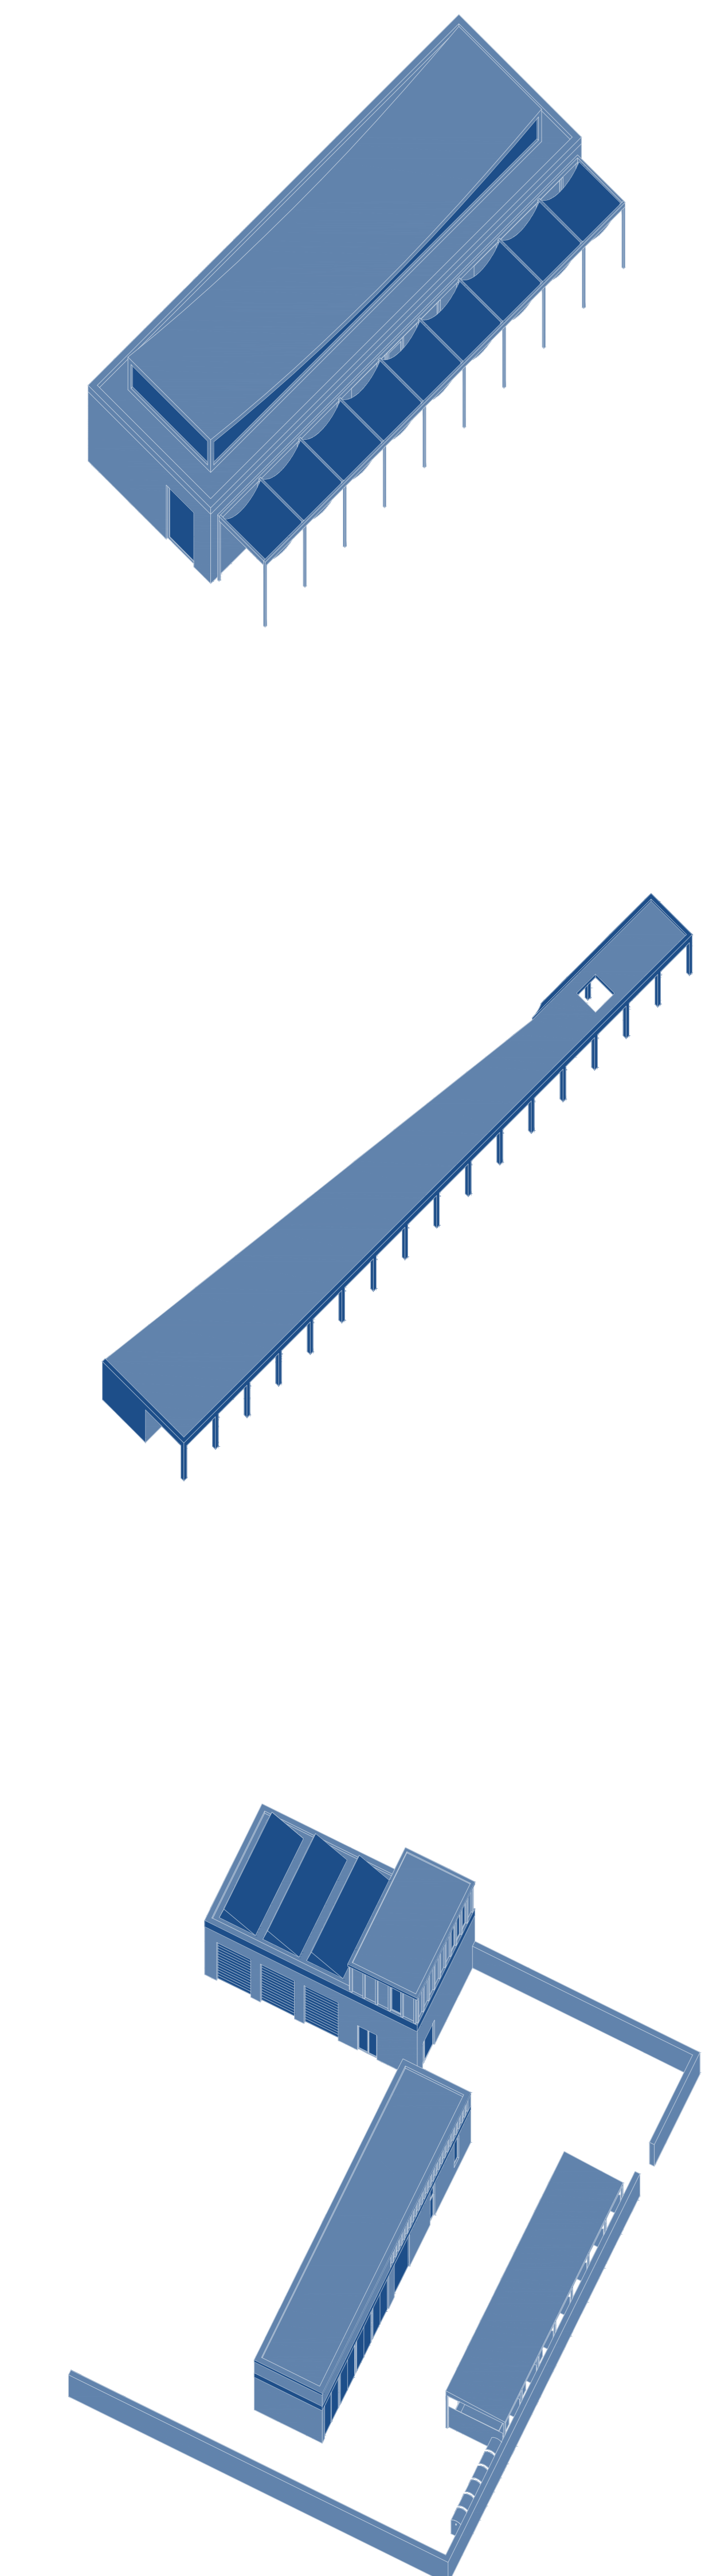

situace centra obce 1:500

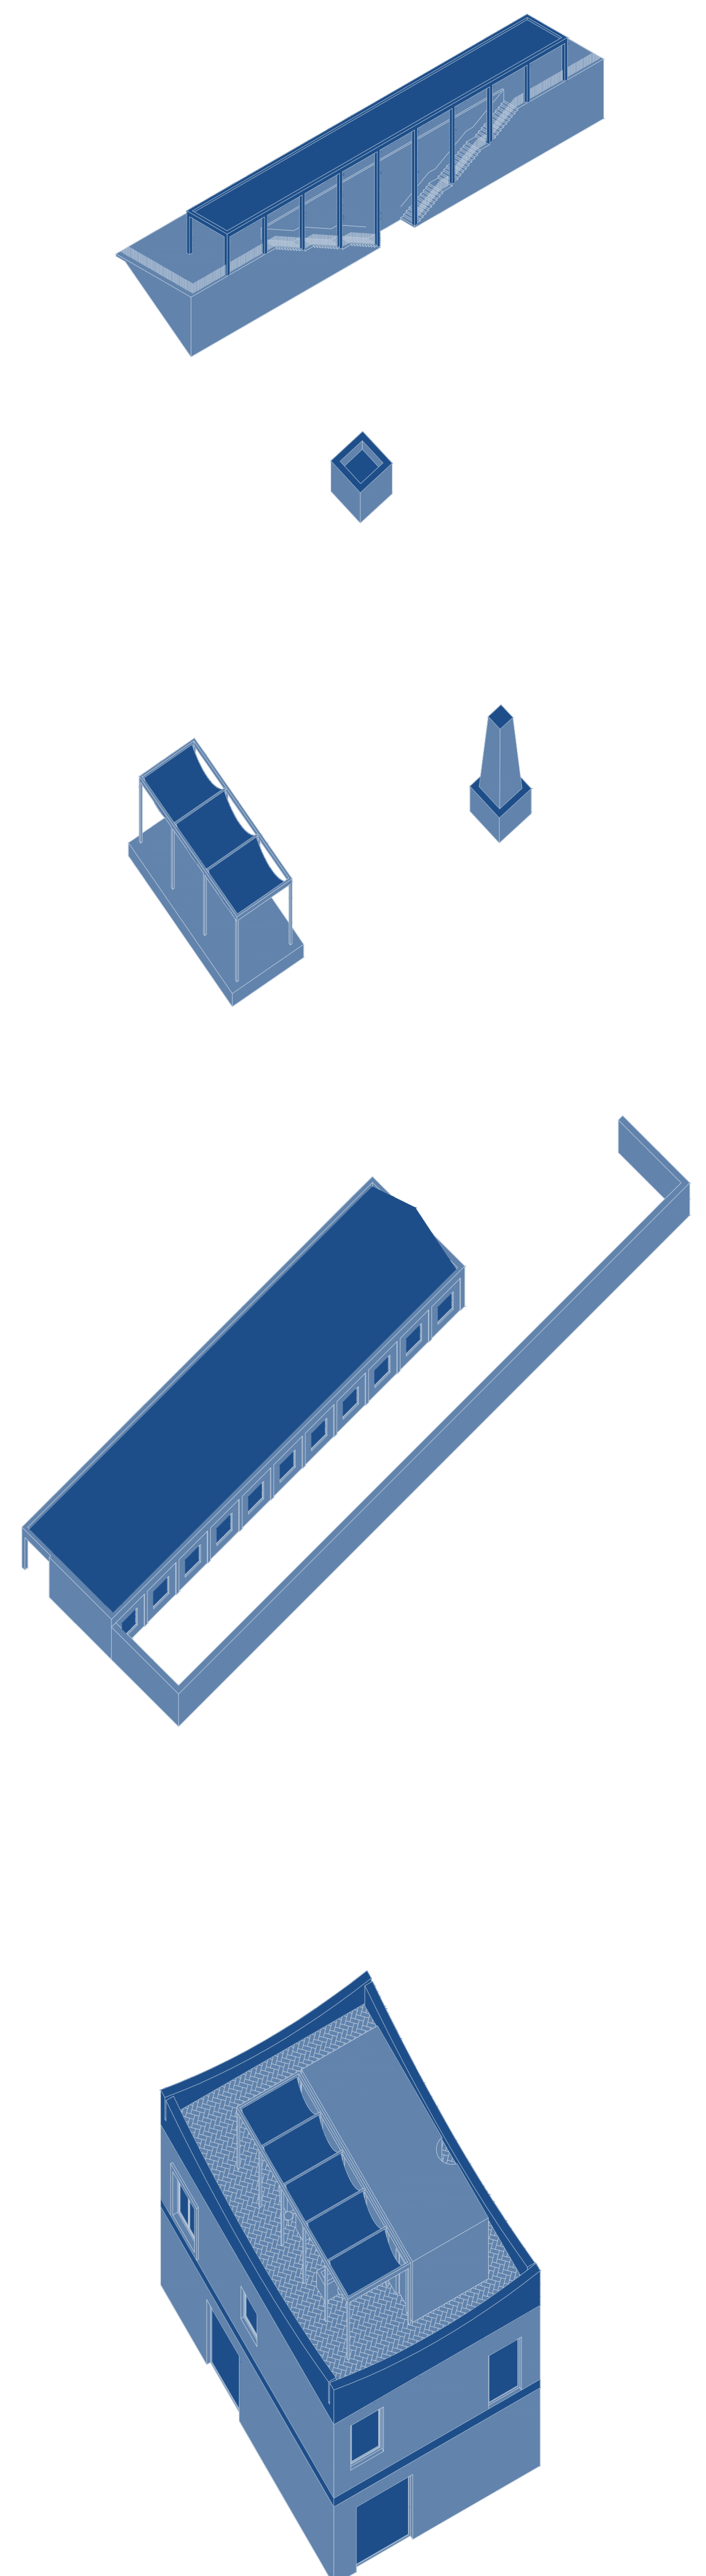

- | | | | |
|---|-----------------------|---|------------------------|
| 1 | městský úřad | a | centrální prostranství |
| 2 | společný dům | b | výstavní síň |
| 3 | obchod | c | vstupní prostor zámku |
| 4 | hasiči | d | náměstí V. Levého |
| 5 | technické služby | e | náves |
| 6 | zámeček | f | prostor před obchodem |
| 7 | socha českých patronů | g | obecní louka |
| 8 | lékařský dům | | |
| 9 | hospoda a dvůr | | |