


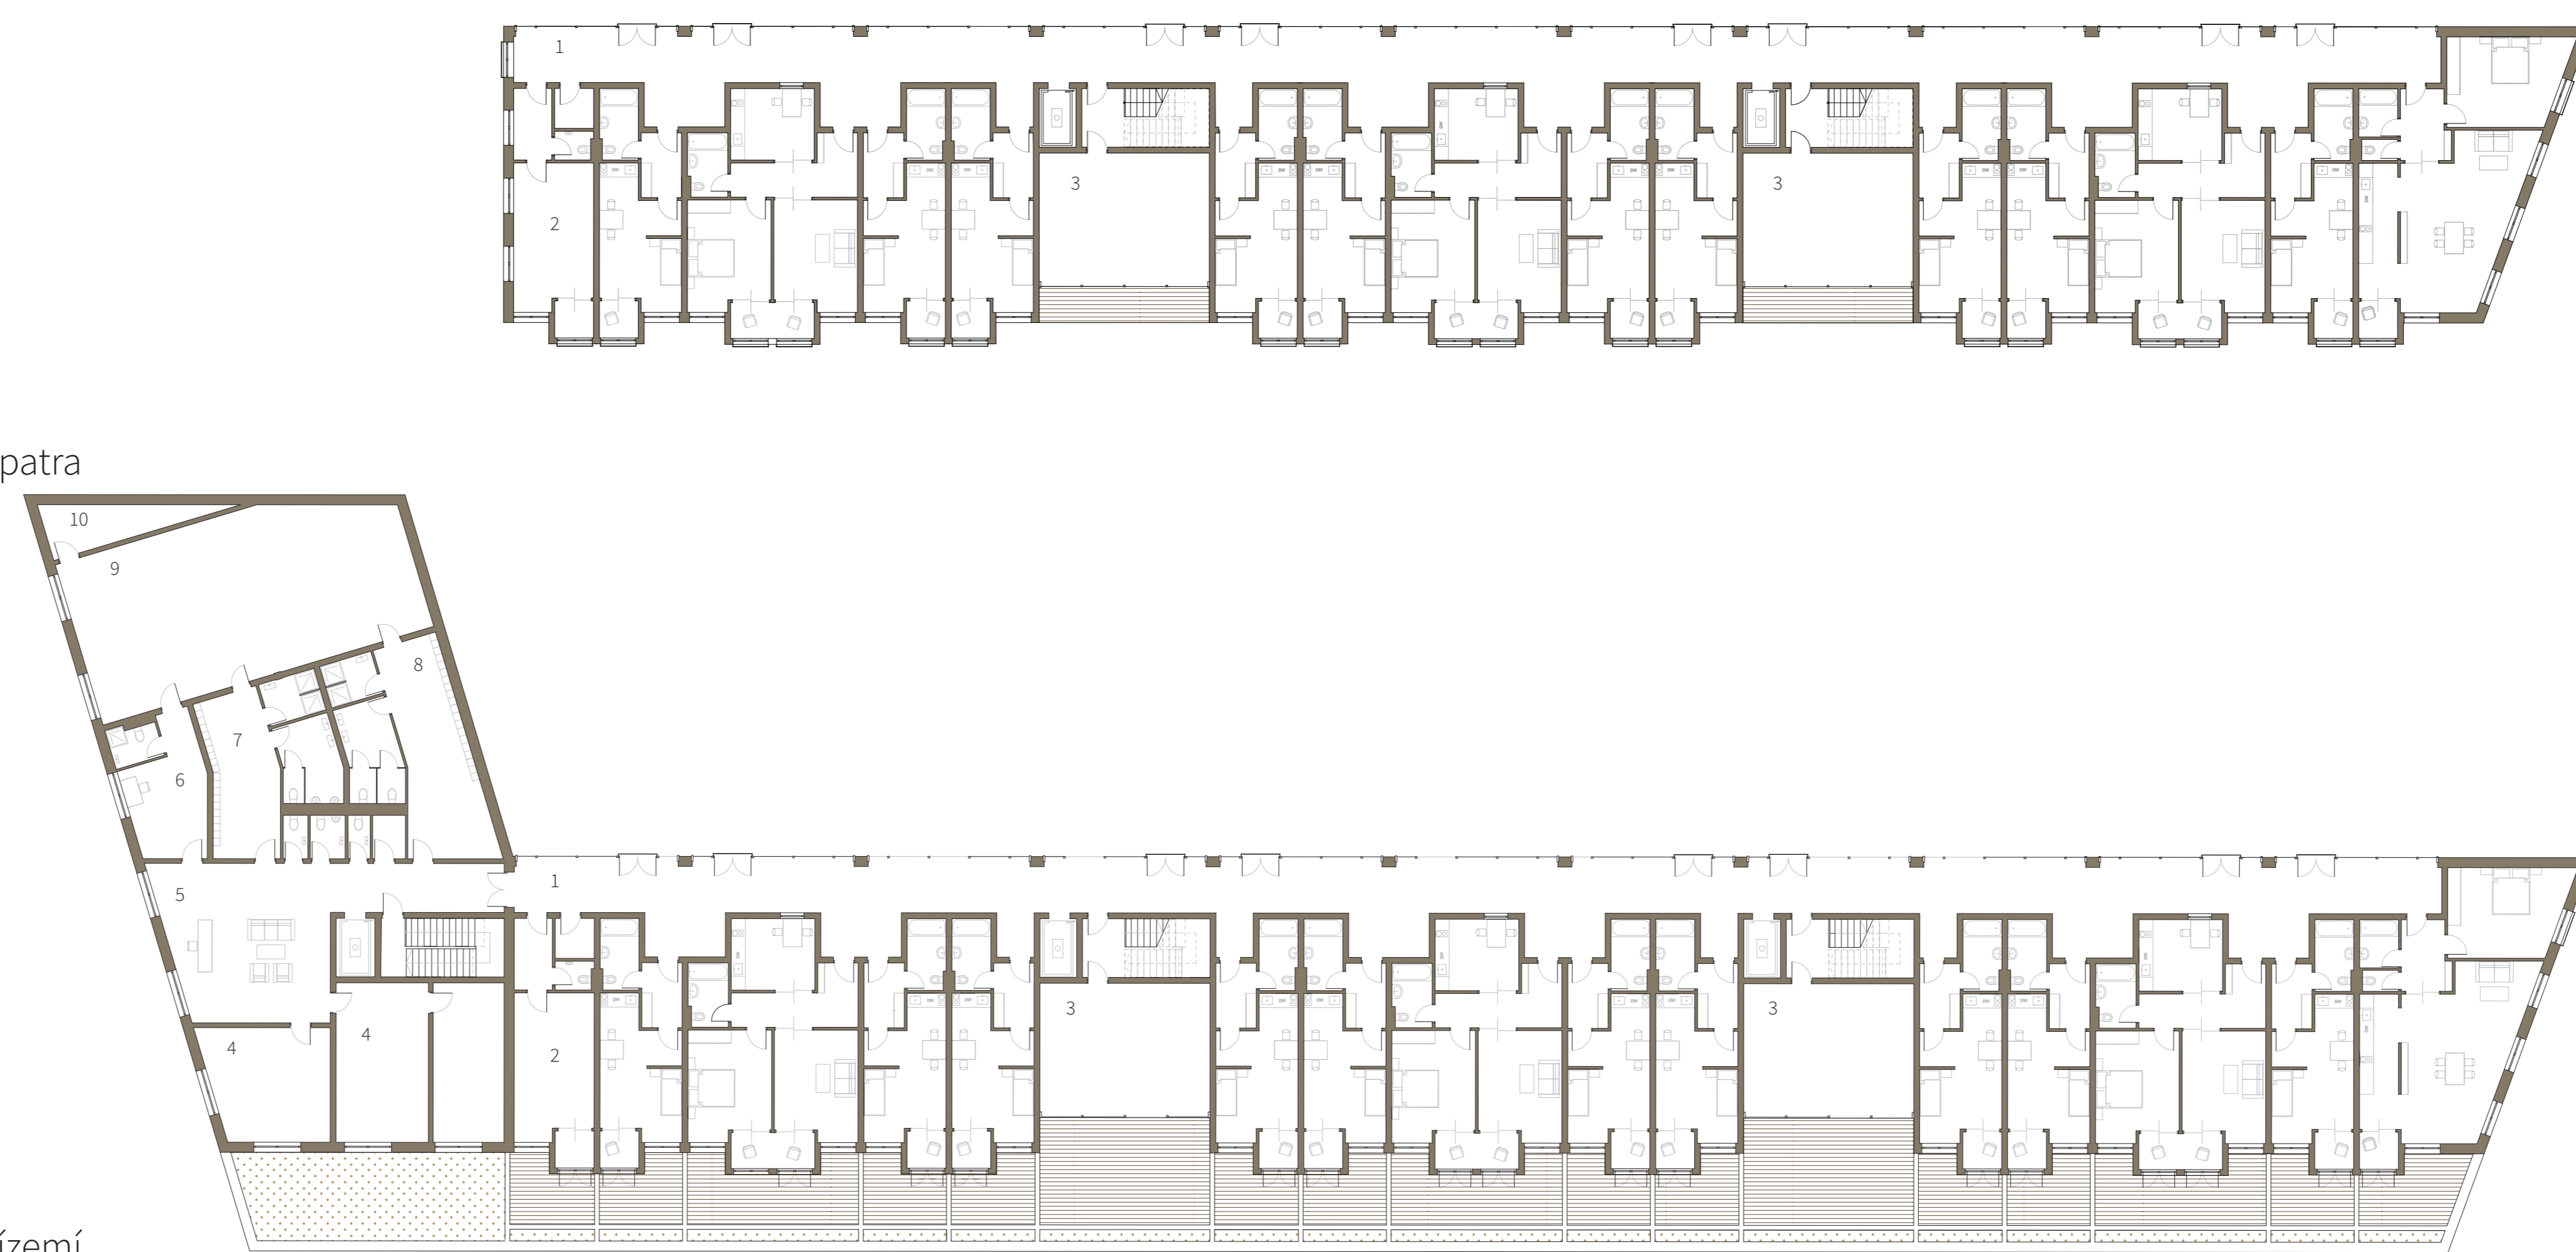

Půdorys typického patra

Půdorys 1. patra

Půdorys přízemí



Legenda

- strom
- plochy zeleně
- terasa
- pěší zóna
- Nisa
- pojízdná plocha/ parkování
- zástavba
- opěrná zeď

- 1 obytná chodba
- 2 sesterna
- 3 klubovna
- 4 praktický lékař
- 5 čekárna
- 6 zázemí personal
- 7 šatna návštěvníky — muži
- 8 šatna návštěvníky — ženy
- 9 tělocvična
- 10 sklad
- 11 recepce
- 12 obchod
- 13 jazyková škola
- 14 vstup
- 15 odpad
- 16 restaurační místnost
- 17 varna
- 18 plocha pro pronajem
- 19 rampa do podzemní garáže
- 20 skladování pro údržbu pozemku/ rezerva

