



LÁZNĚ HOUŠTKA










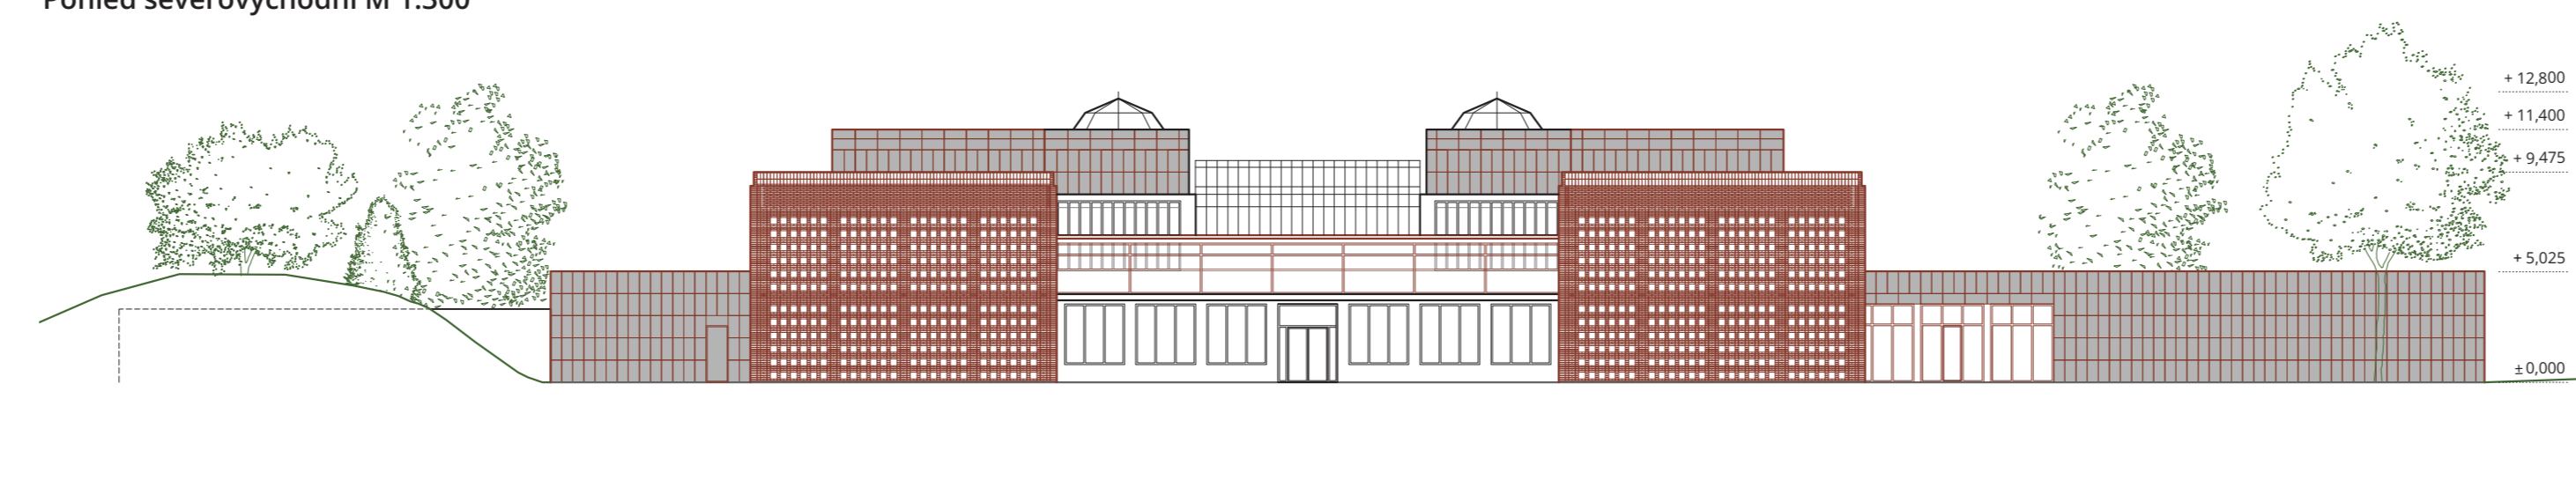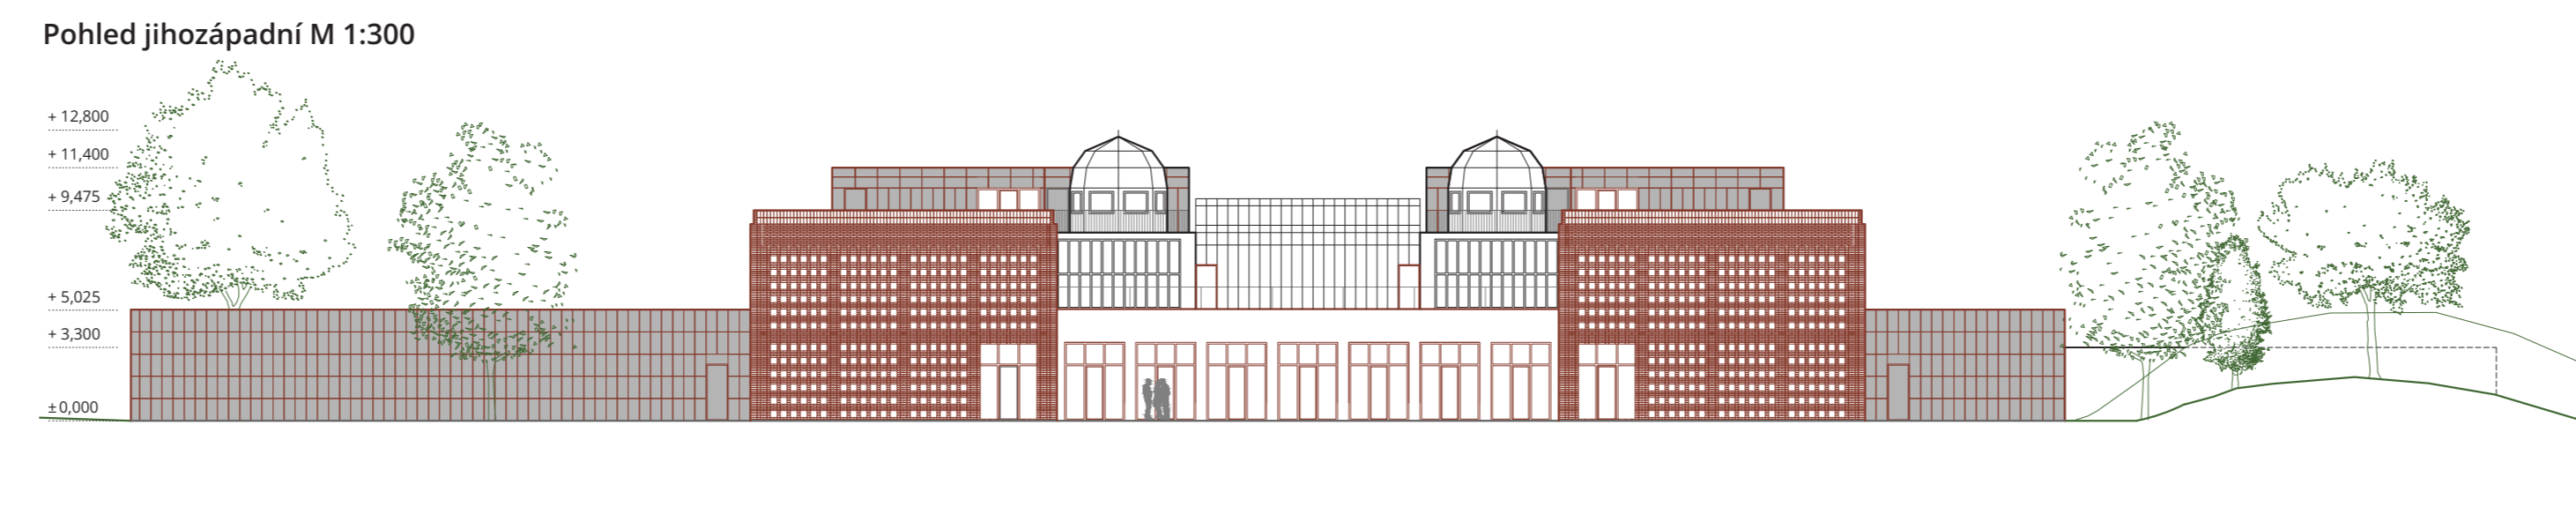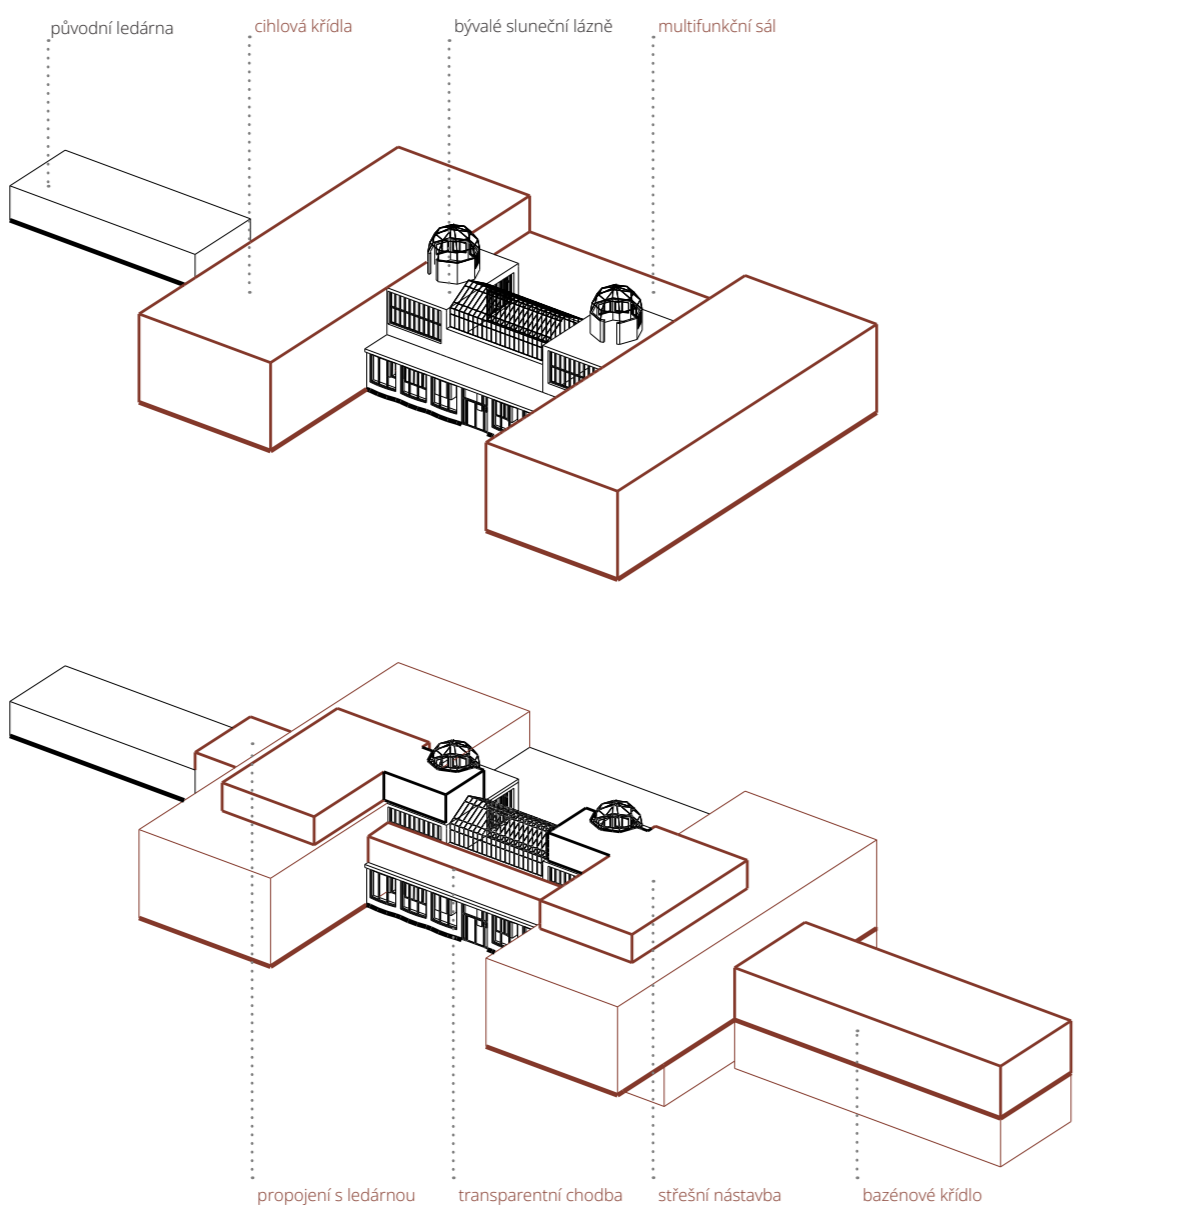

Bc. Johana Zafarová | ateliér Hradečný - Hradečná | FA ČVUT | DP | LS 2023

