




jednoduchá výstavba pomocí prefabrikovaných dřevěných panelů

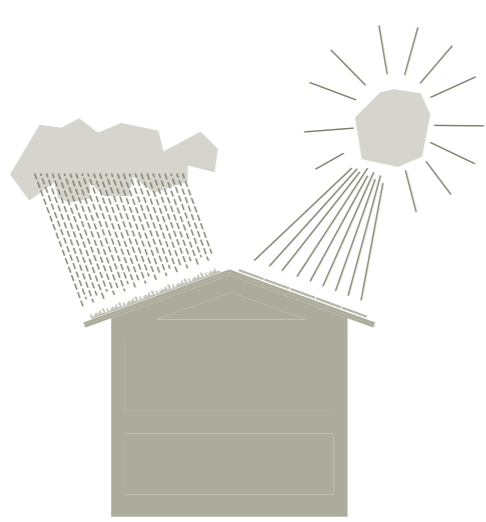

využití zelených střech a fotovoltaických panelů pro ekologické, soběstačné bydlení

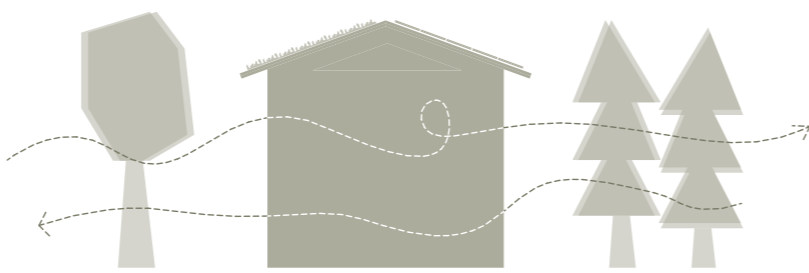


bydlení v lese, mírné klima

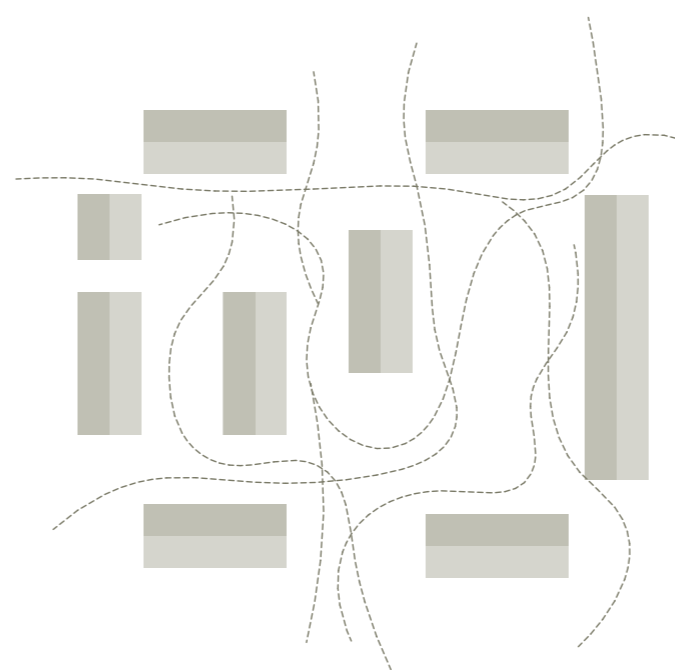

průchodnost bloků, přirozený vzájemný dohled



komunitní jádra, inkluze vojáků a posílení morálky

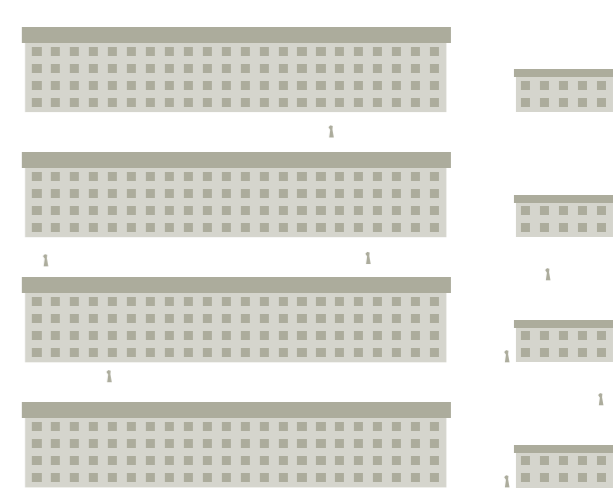

lidské měřítko, zapojení jednotlivců do komunity

Velitelství základního vojenského výcviku Klondajk vzniká jako reakce na dvě věci. Tou první je ambice Armády ČR mít do roku 2030 až 5 000 nových profesionálních vojáků a o 5 000 více vojáků v aktivní záloze. K dosažení tohoto cíle je potřeba nárůst příslušných jednotek o 20 % a o 50 %. Nové velitelství by umožnilo příjem a výcvik až 2 000 nových vojáků ročně, snížilo by zátěž na Vojenskou akademii Vyškov a rozložilo kapacity vojenského výcviku mezi Čechy a Moravu. Druhým faktorem, který stál za návrhem vojenského výcvikového střediska, je agrese ruského diktátu na Ukrajině, která vnesla do povědomí společnosti důležitost otázky obrany státu, svobody a demokracie. Nové velitelství vzniká jako reakce na tyto dva faktory v místě, kde historicky došlo k "výměně stráží", když v areálu dotovaném Sovětským Svazem v roce 2000 krátce působily obranné jednotky NATO.



Areál nového velitelství se nachází na místě bývalé raketové základny VÚ 5180, známém pod přezdívkou „Klondajk“. Izolace areálu na hřebenech Brdské vrchoviny spolu s pozůstalými radarovými můstky udržují v areálu vojenské genius loci. Tajuplný nádech místa spojený s jeho historií a umístěním byly jedním z důvodů, proč jsem pro vojenské středisko vybral zrovna tuto parcelu.


Prostředí armády je často notoricky spojováno s šikanou a nepříznivými životními podmínkami. Díky pokročilým technologiím jsme byli schopni postupně eliminovat nepříznivé podmínky ubytoven a s postupným intelektuálním vývojem společnosti i do jisté míry projevy šikany. Návrh ubytovacího zázemí pro vojáky ve výcviku se však díky své struktuře a rozmístění v přírodě snaží posunout psychickou pohodu vojáků ještě dál a vytvářením vzájemných interakcí u aktivit mimo cvičení posílit v mužstvu pocit důvěry, odhodlání a morálky, pocit bratrství. Od výstavby areálu až po společný pobyt má výcvikové středisko za cíl, aby se v něm vojáci necítili anonymně, ale jako součást komunity. K podporování vzájemného přijetí je každý ubytovací klastér doplněn o komunitní prostory uprostřed bloku a venkovní hřiště pro společné aktivity vojáků během dnů volna.

Návrh vojenského výcvikového centra by měl sloužit jako konkrétní příklad využitelnosti opuštěných vojenských areálů na území ČR. Vzhledem k velikosti zadání a jeho koncepčnímu pojetí se však jedná pouze o ilustraci jedné z možností, jak by se dalo s podobnými areály pracovat. Dále bych projektem rád upozornil na téma vojenských staveb v architektuře, které bývá v moderní době často opomíjeno a utlačováno katalogovými projekty nebo projekty, které vznikají za absence významnějšího slova ze strany architekta. V dobách mírové nejistoty jsou podobné projekty určité na stole, tak by bylo vhodné, aby jejich případná realizace byla doprovázena i estetickým pohledem na věc.

Na úplný závěr bych rád řekl, že jsem si díky ponoření se do tématu připomněl, jak významnou práci pro nás odvádí Armáda ČR a že jsou věci, jako je demokracie a svoboda, za které je potřeba bojovat. Svou ruku k dílu se chystám přiložit letos v srpnu, kdy se osobně chystám na vojenské cvičení do Vyškova, který byl jednou z inspirací při návrhu nového velitelství „Klondajk“.



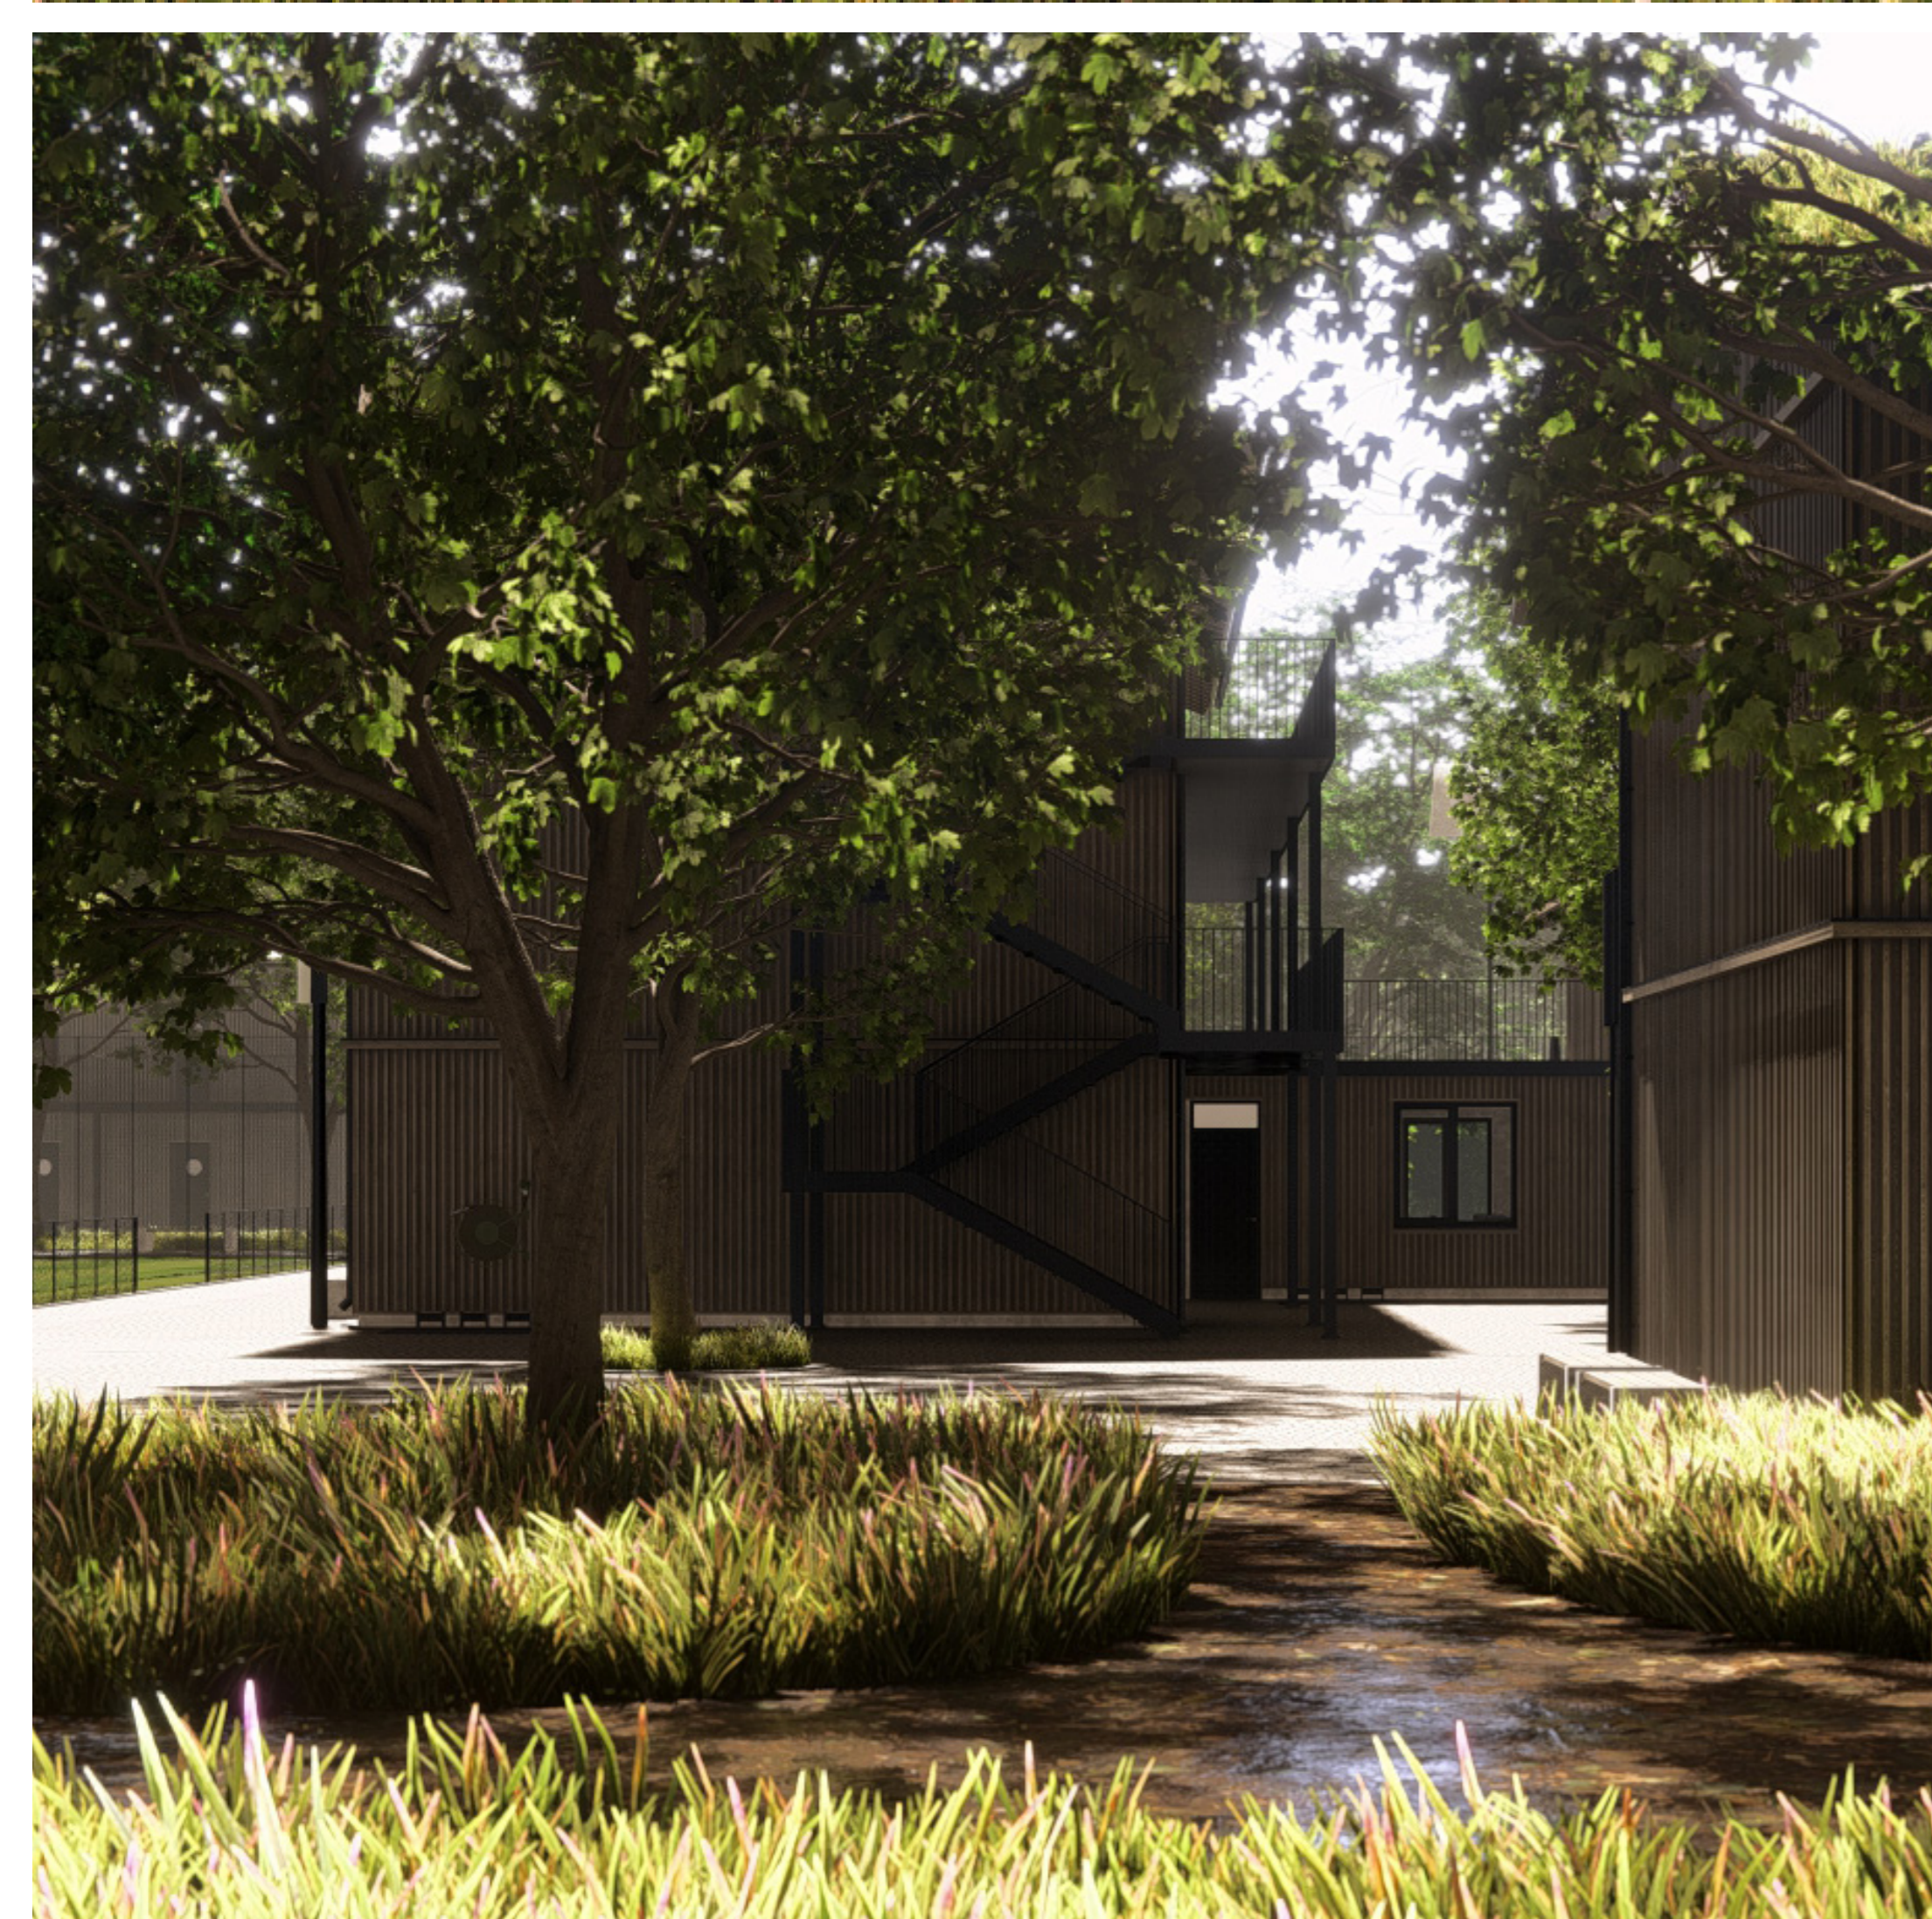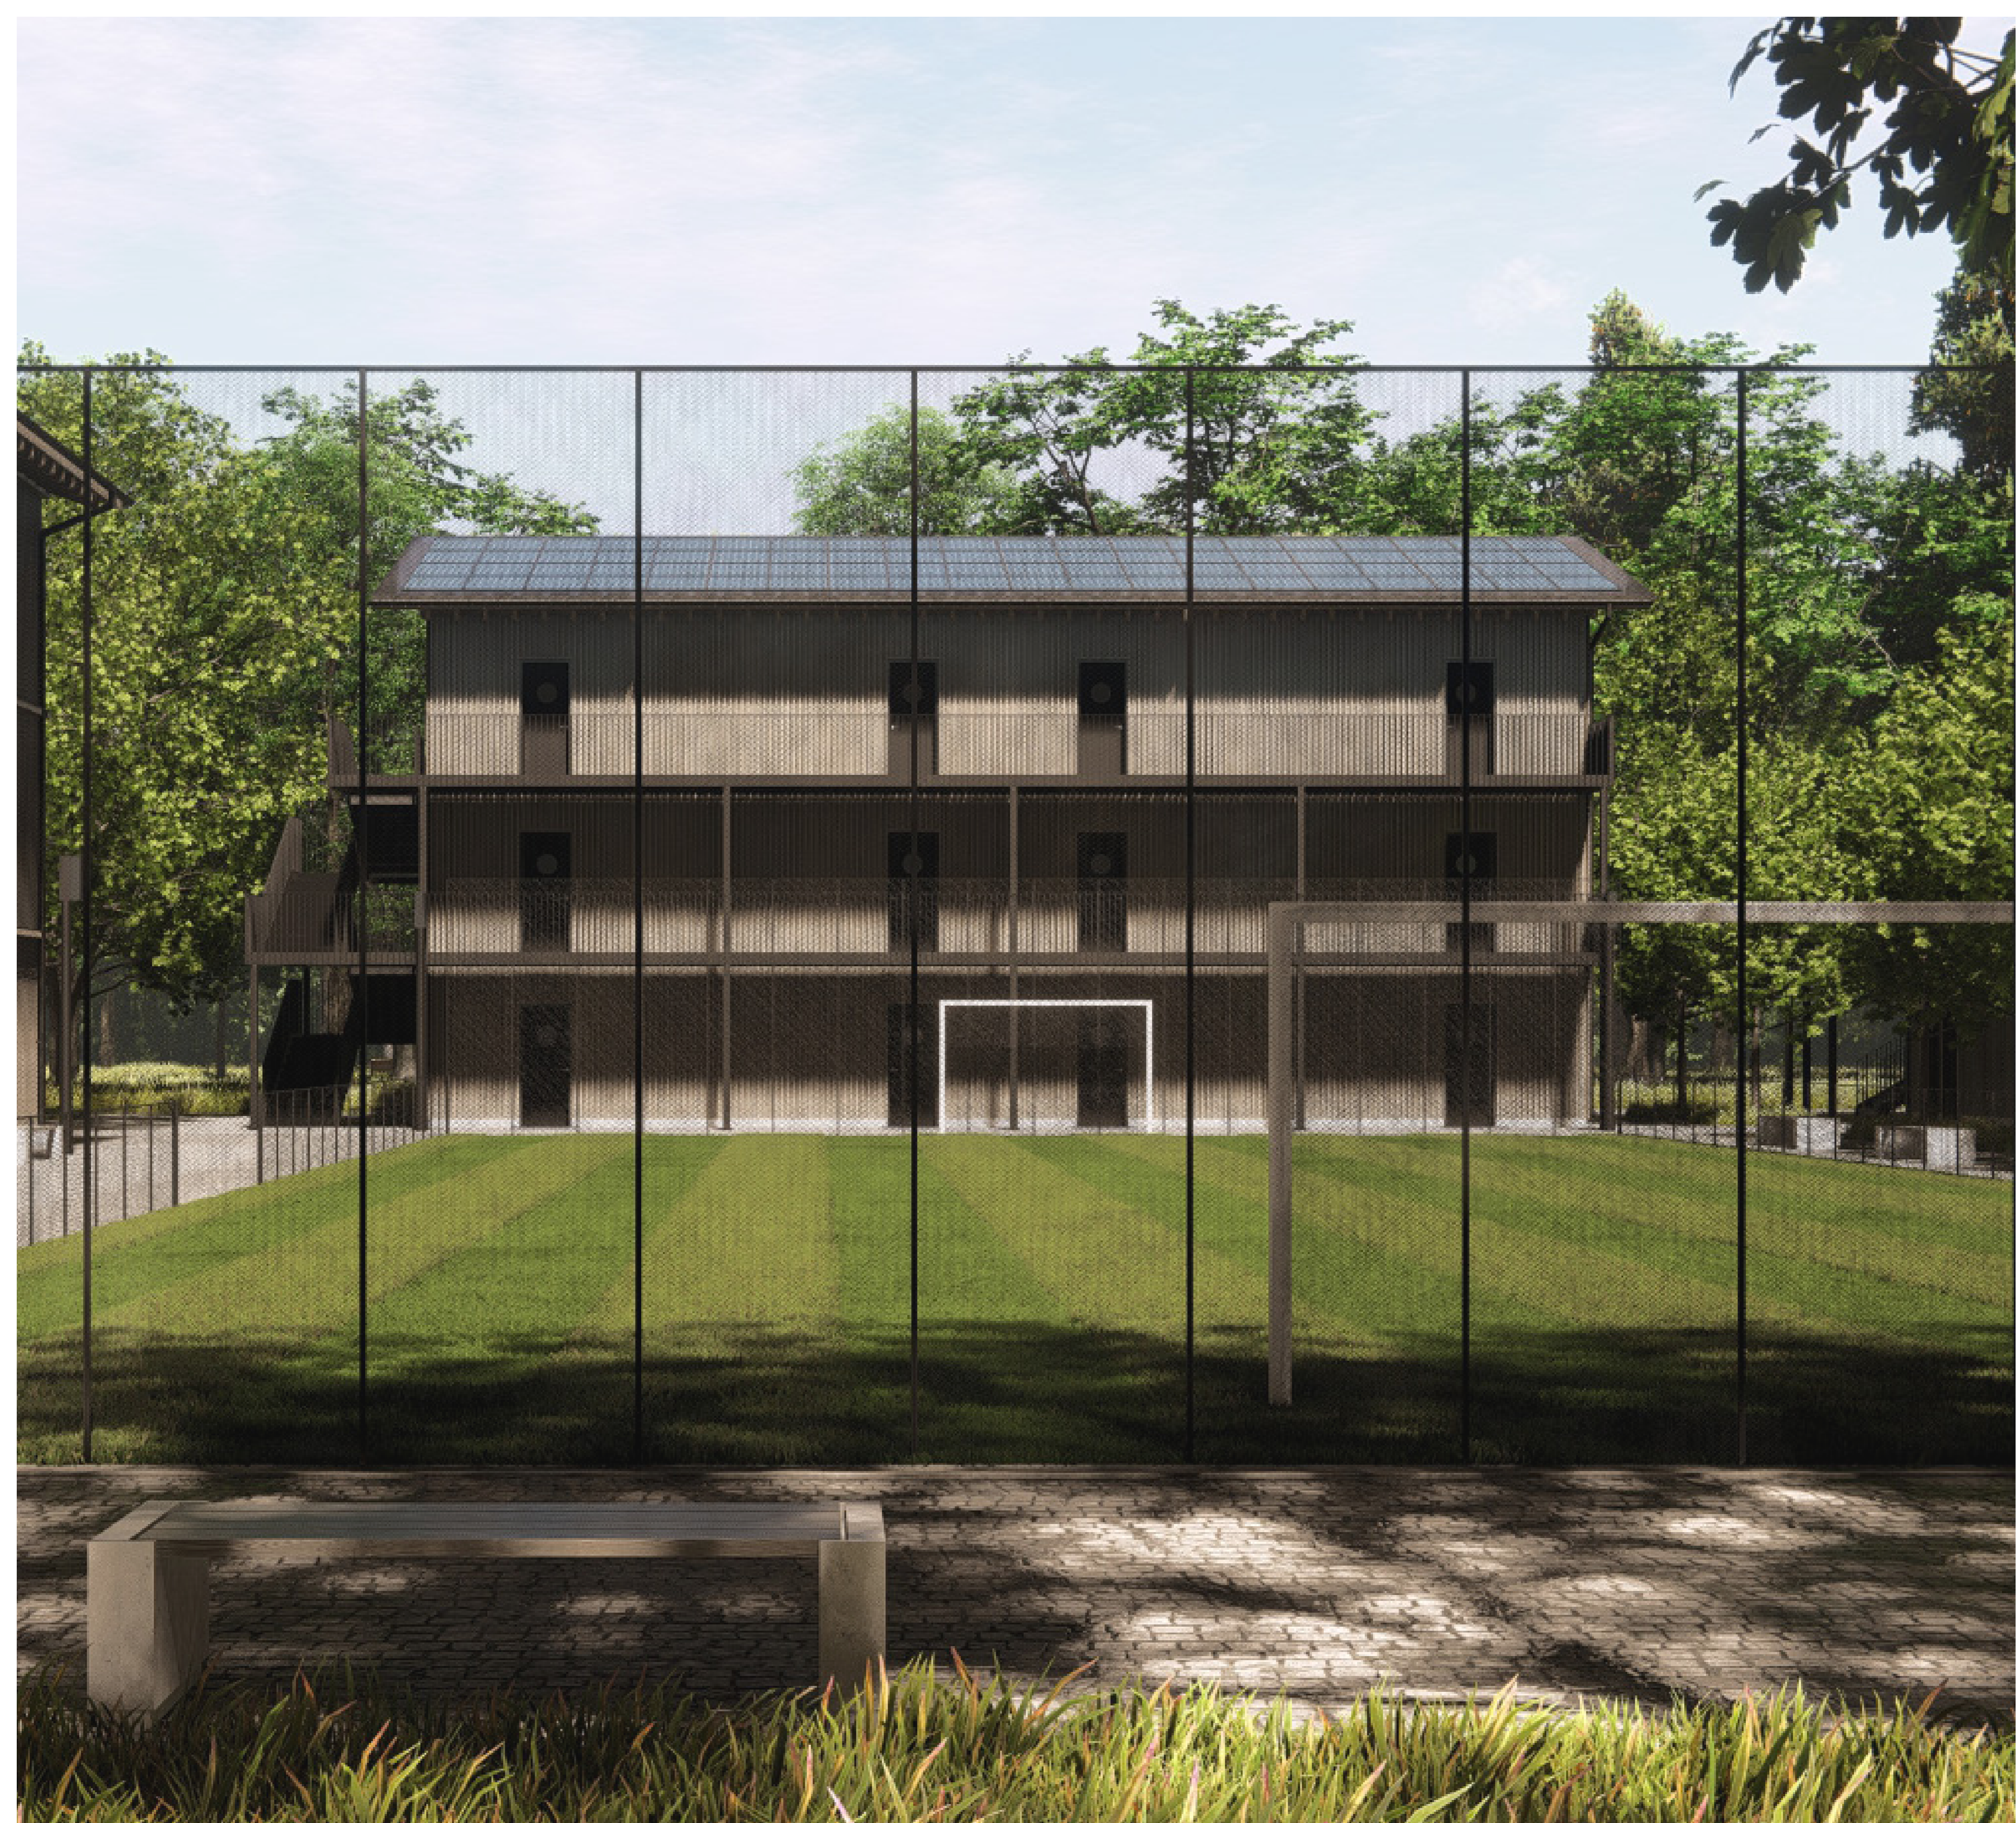

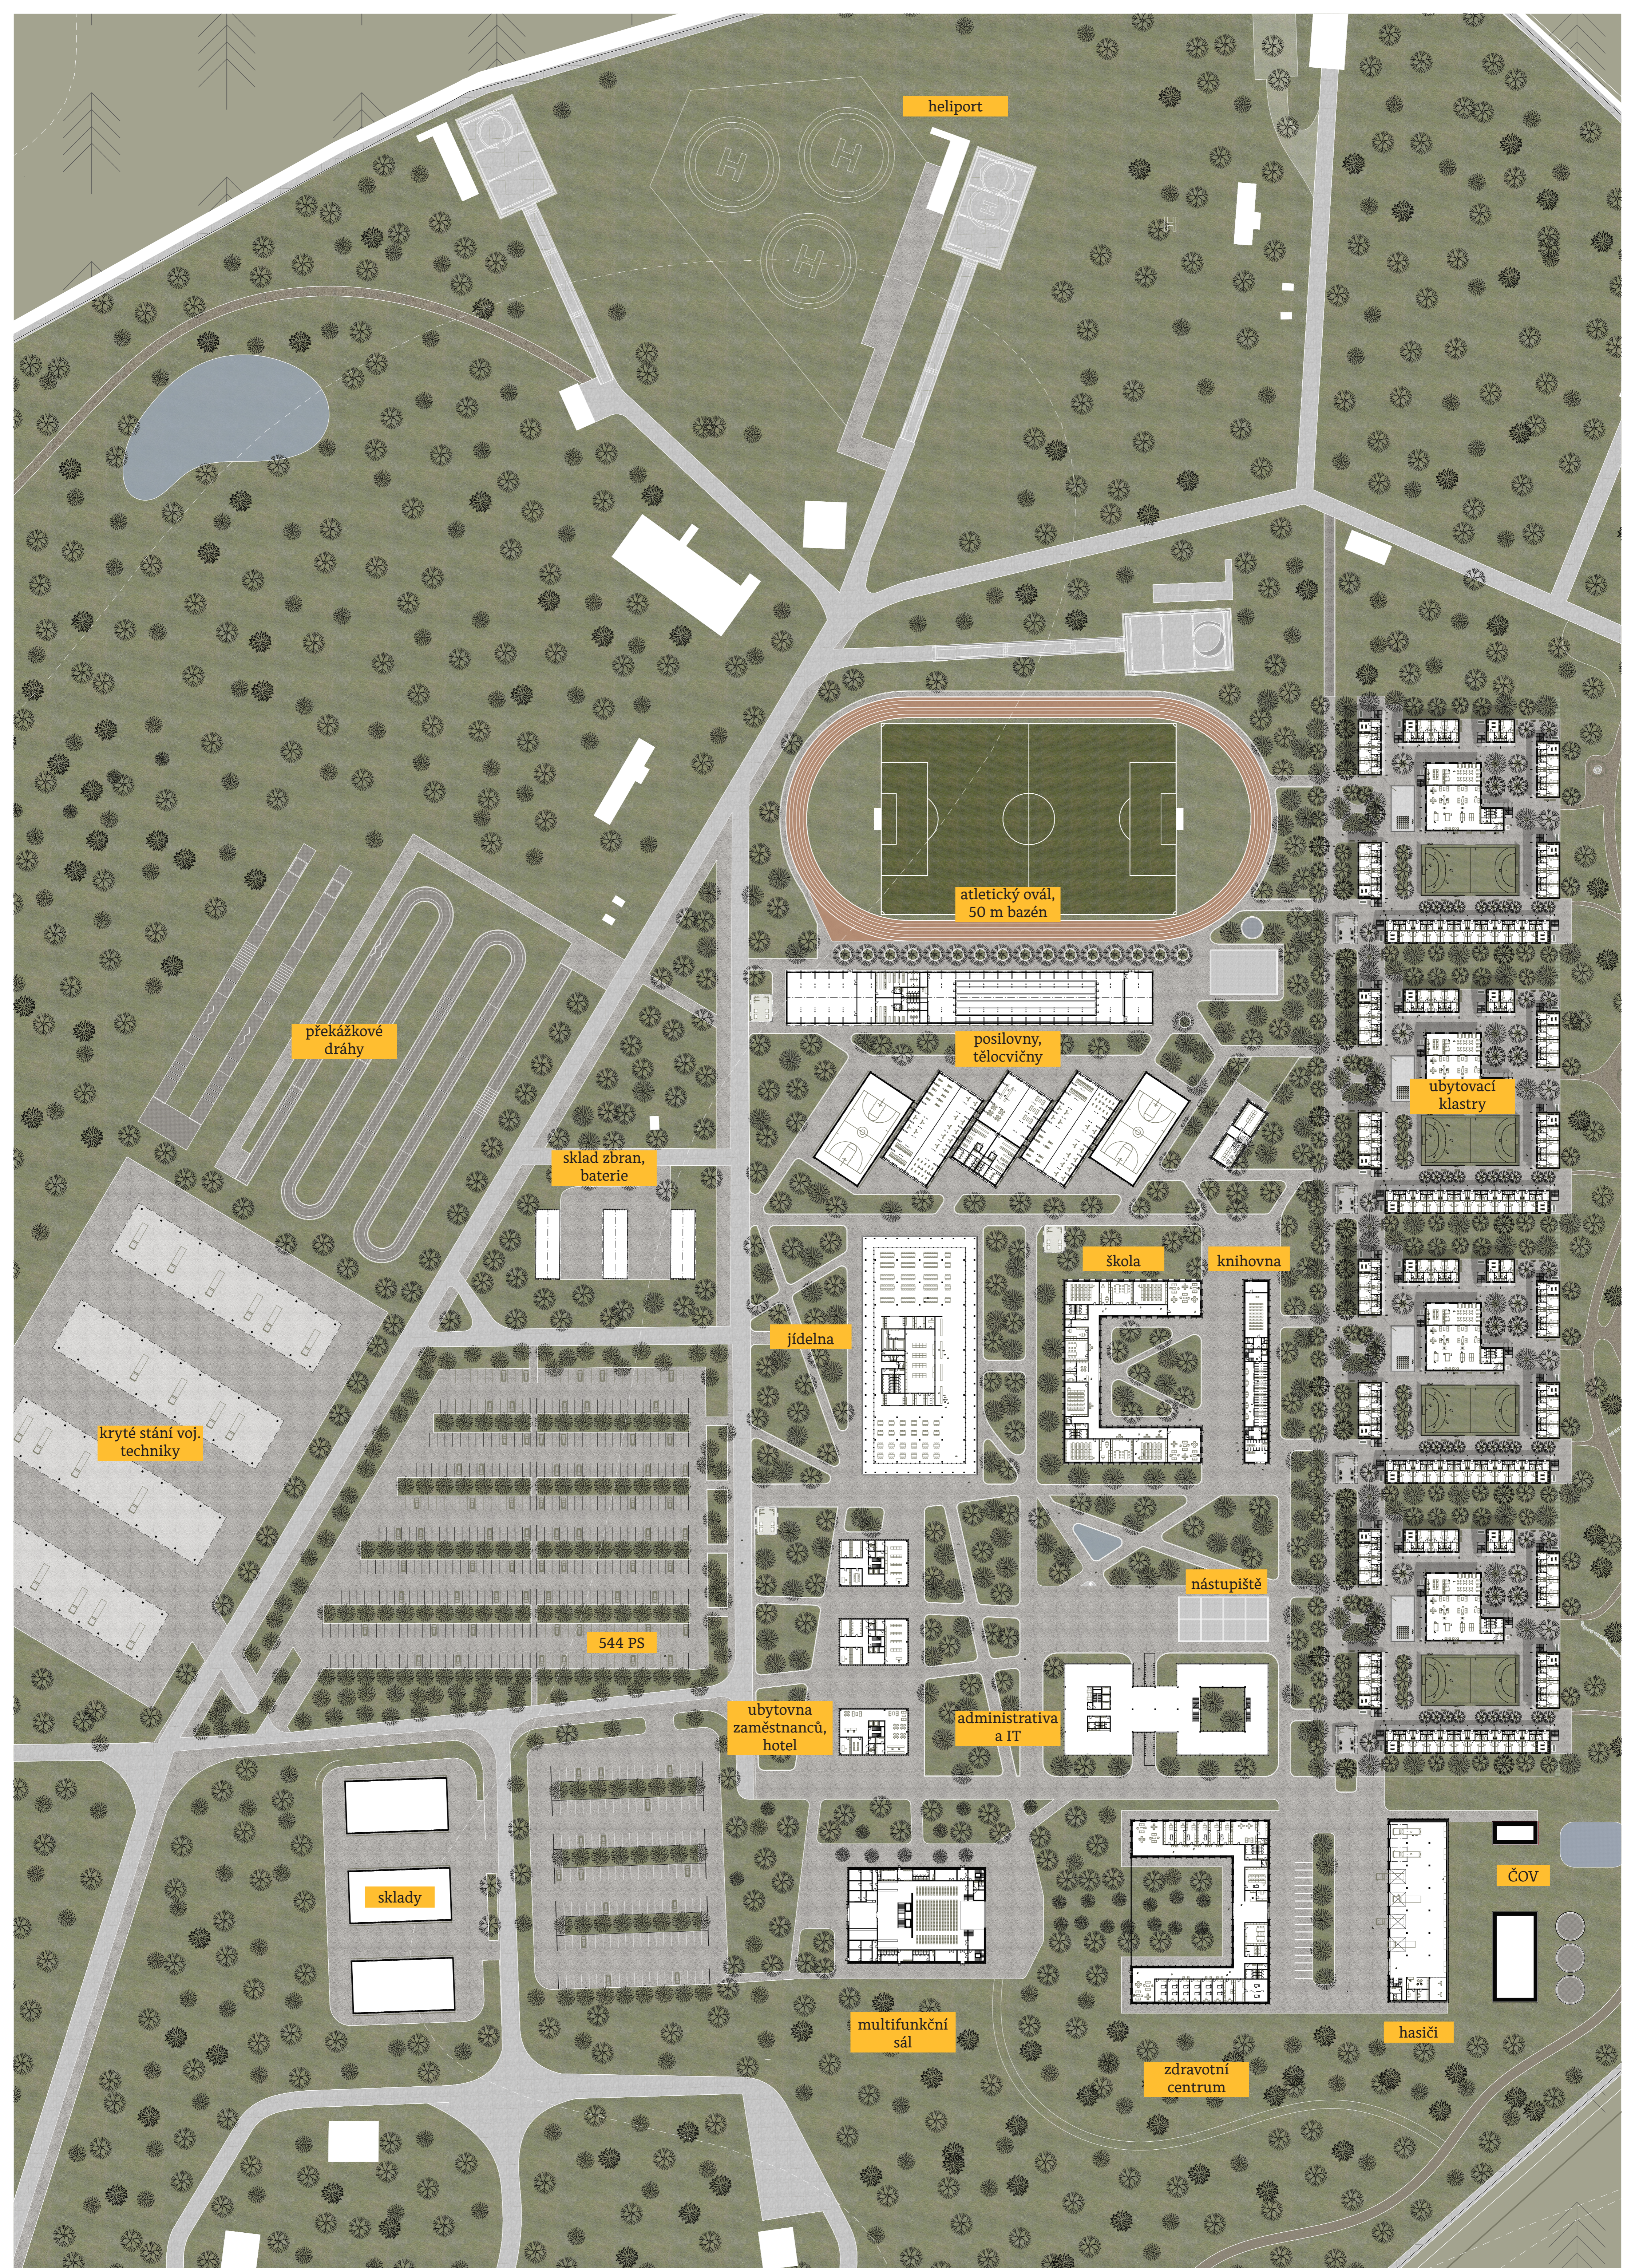

heliport

atletický ovál,
50 m bazén

překážkové
dráhy

posilovny,
tělocvičny

ubytovací
klastry

sklad zbran,
baterie

škola

knihovna

kryté stání voj.
techniky

jídlna

544 PS

nástupiště

ubytovna
zaměstnanců,
hotel

administrativa
a IT

sklady

čOV


multifunkční
sál

hasiči

zdravotní
centrum




situace ubytovacího klastru

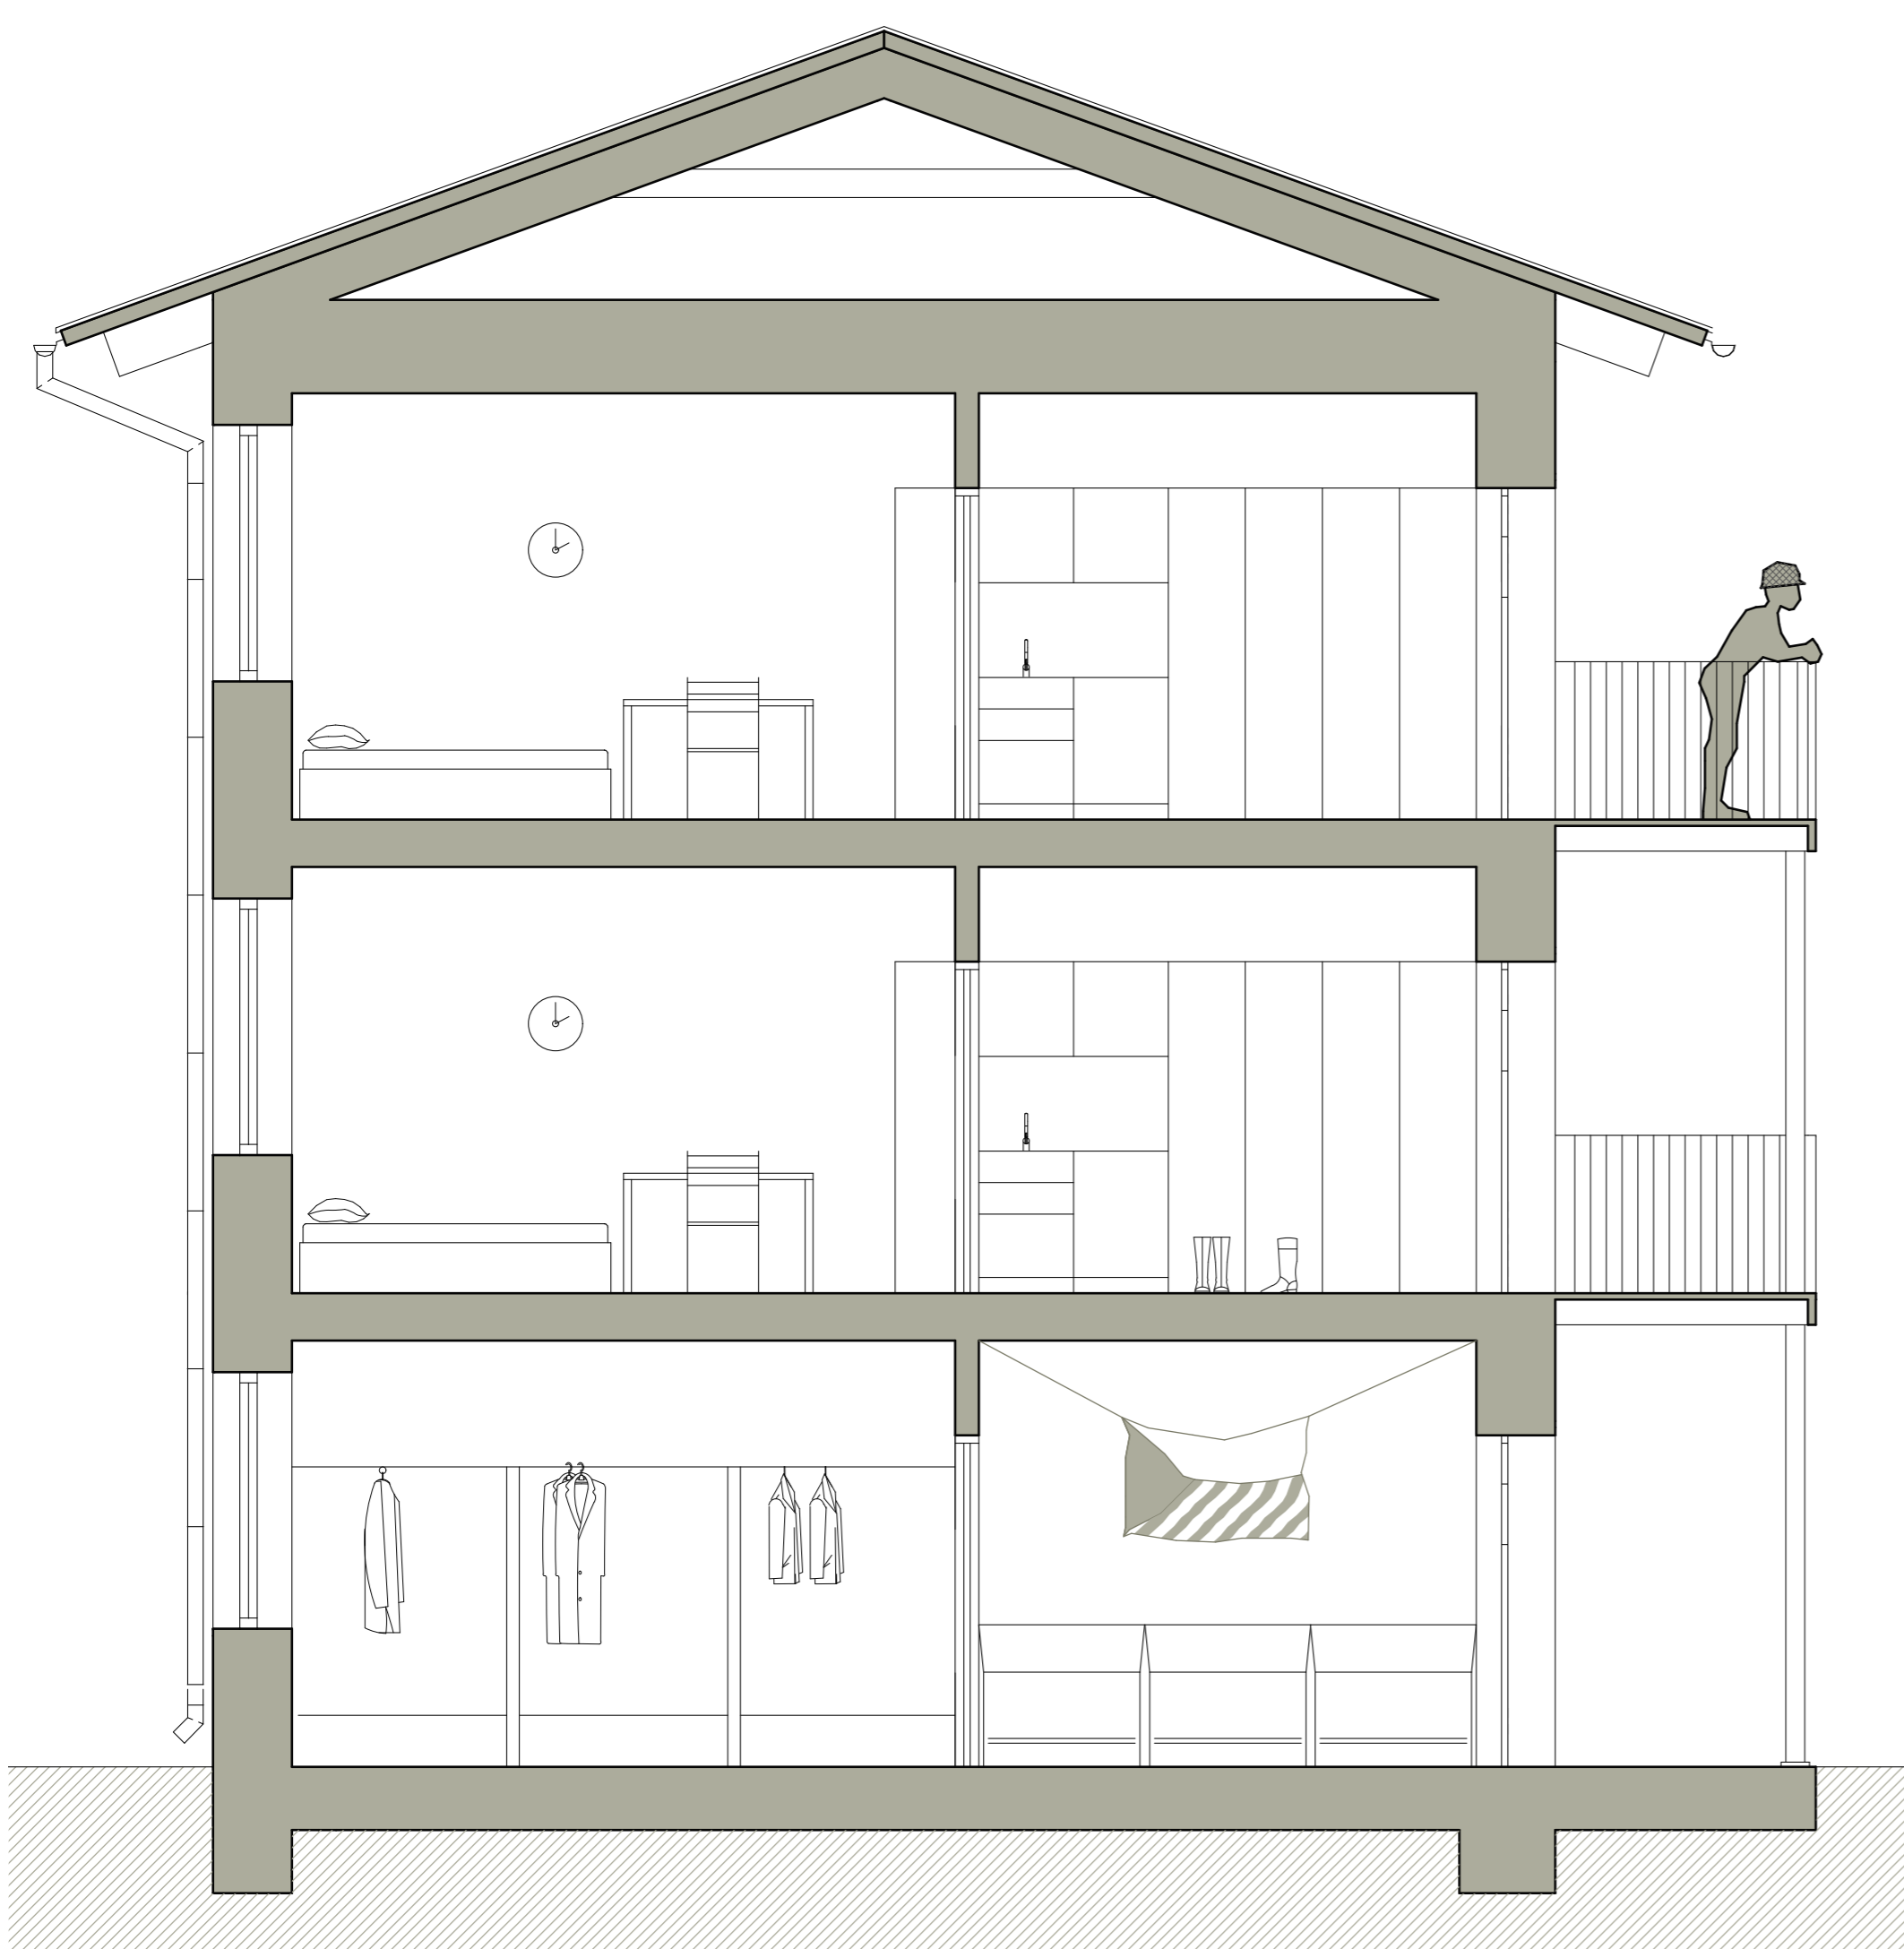

schematický řez objektem ubytovny



půdorys 2 - 3 np, m 1:75

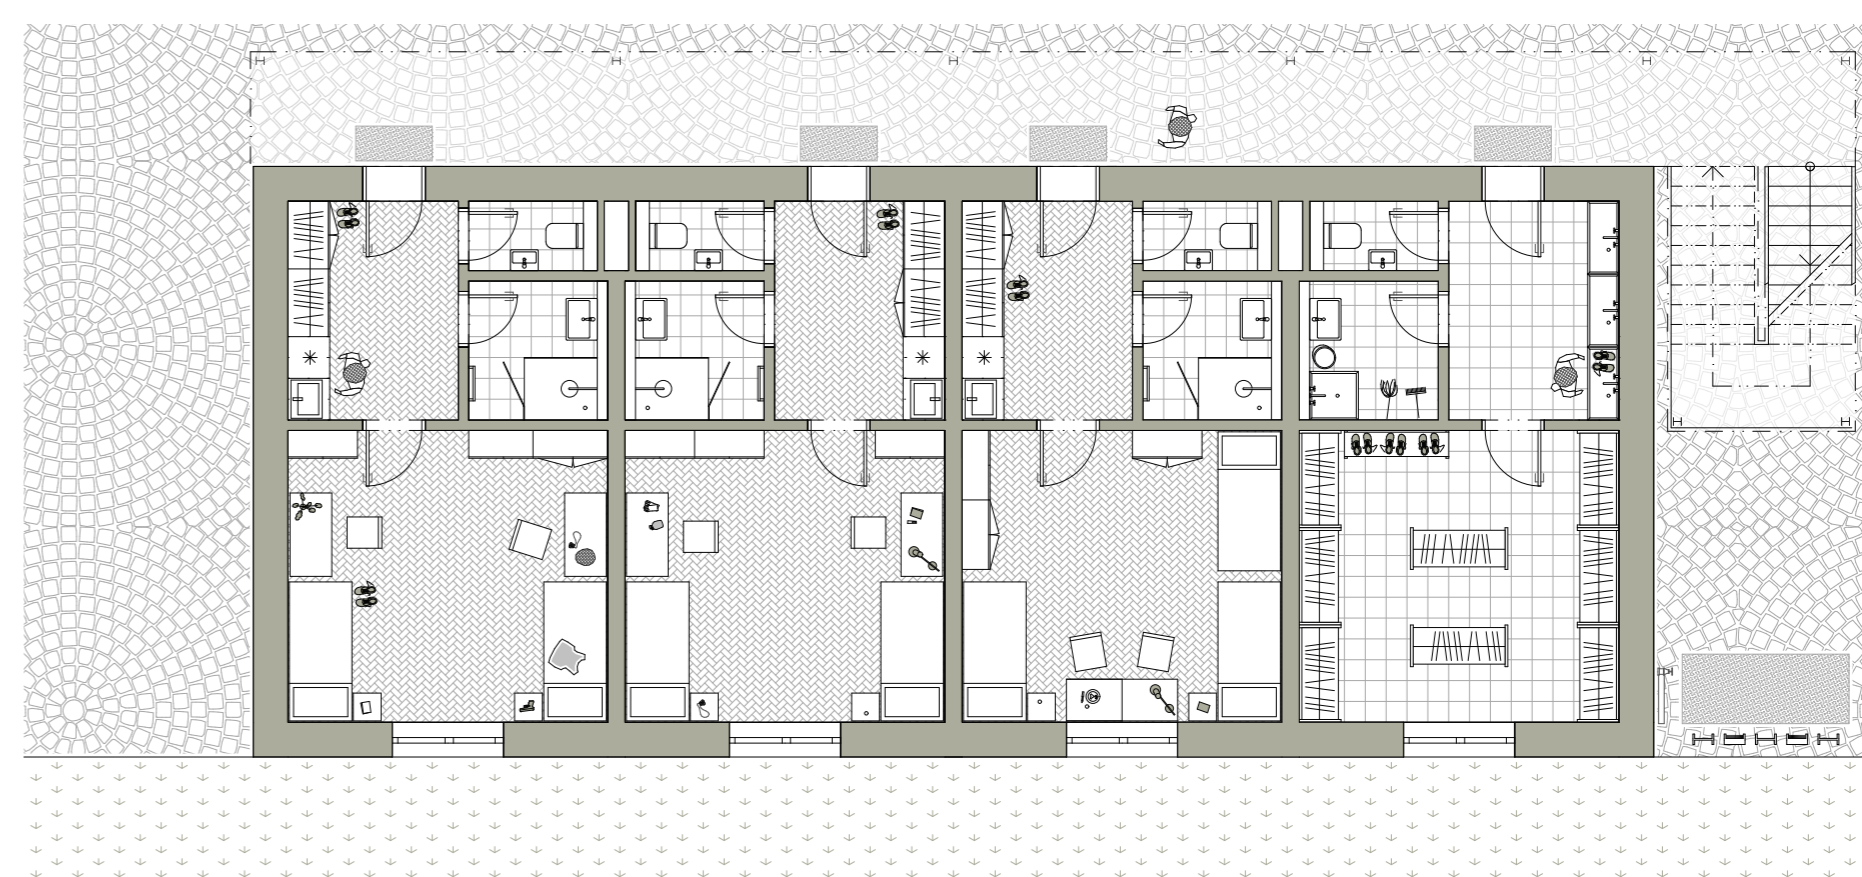

půdorys 1 np, m 1:75