




# BYLINKOVÉ RELAXAČNÉ CENTRUM


**KONCEPT**  
Stavba je navrhovaná s cieľom poskytnúť hosťom komplexný zážitok spojený s oddychom, zdravím a krásou. Celkové konceptom tejto stavby je zosúladiť na integrácii jednotlivých častí, ako je penzión, wellness centrum a čajovňa. Cieľom konceptu je vyhovieť prírodnému zázraku s interaktívnymi prvkami pre miestnych aj turistov. Relaxačné bylinkové centrum je miestom oddychu s výhľadom na ten bylinkový dvor či drevo a históriu.



## SCHEMA OBJEKTŮV

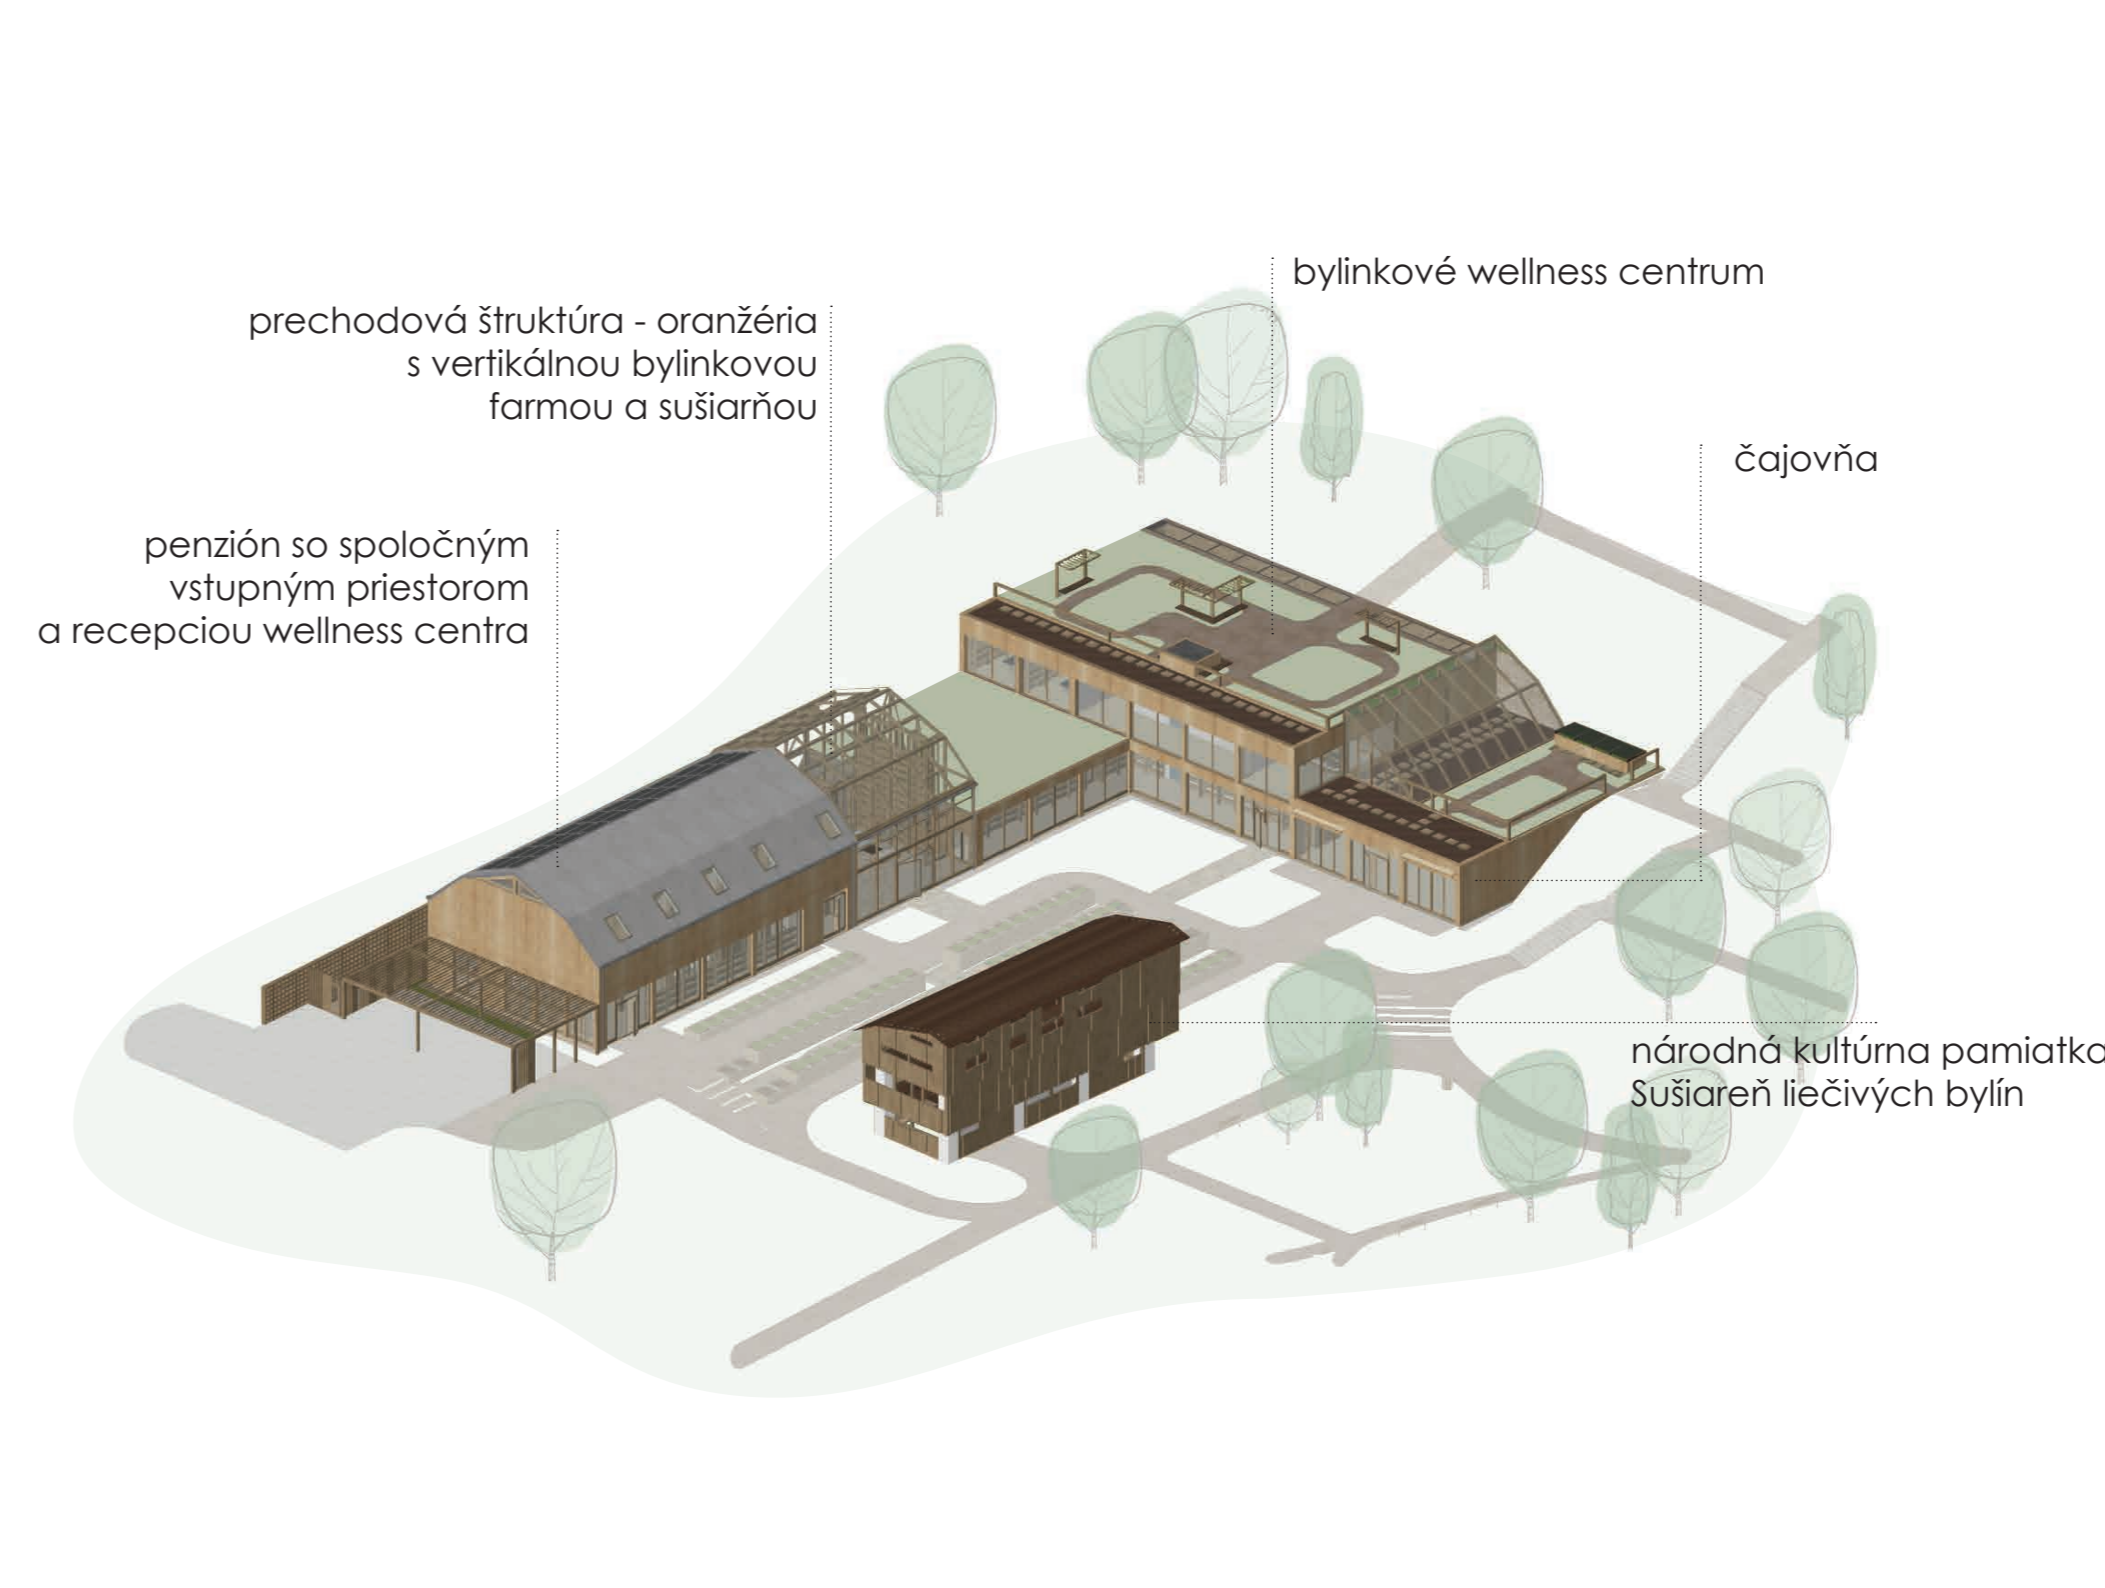

## KONŠTRUKČNÁ SCHEMA

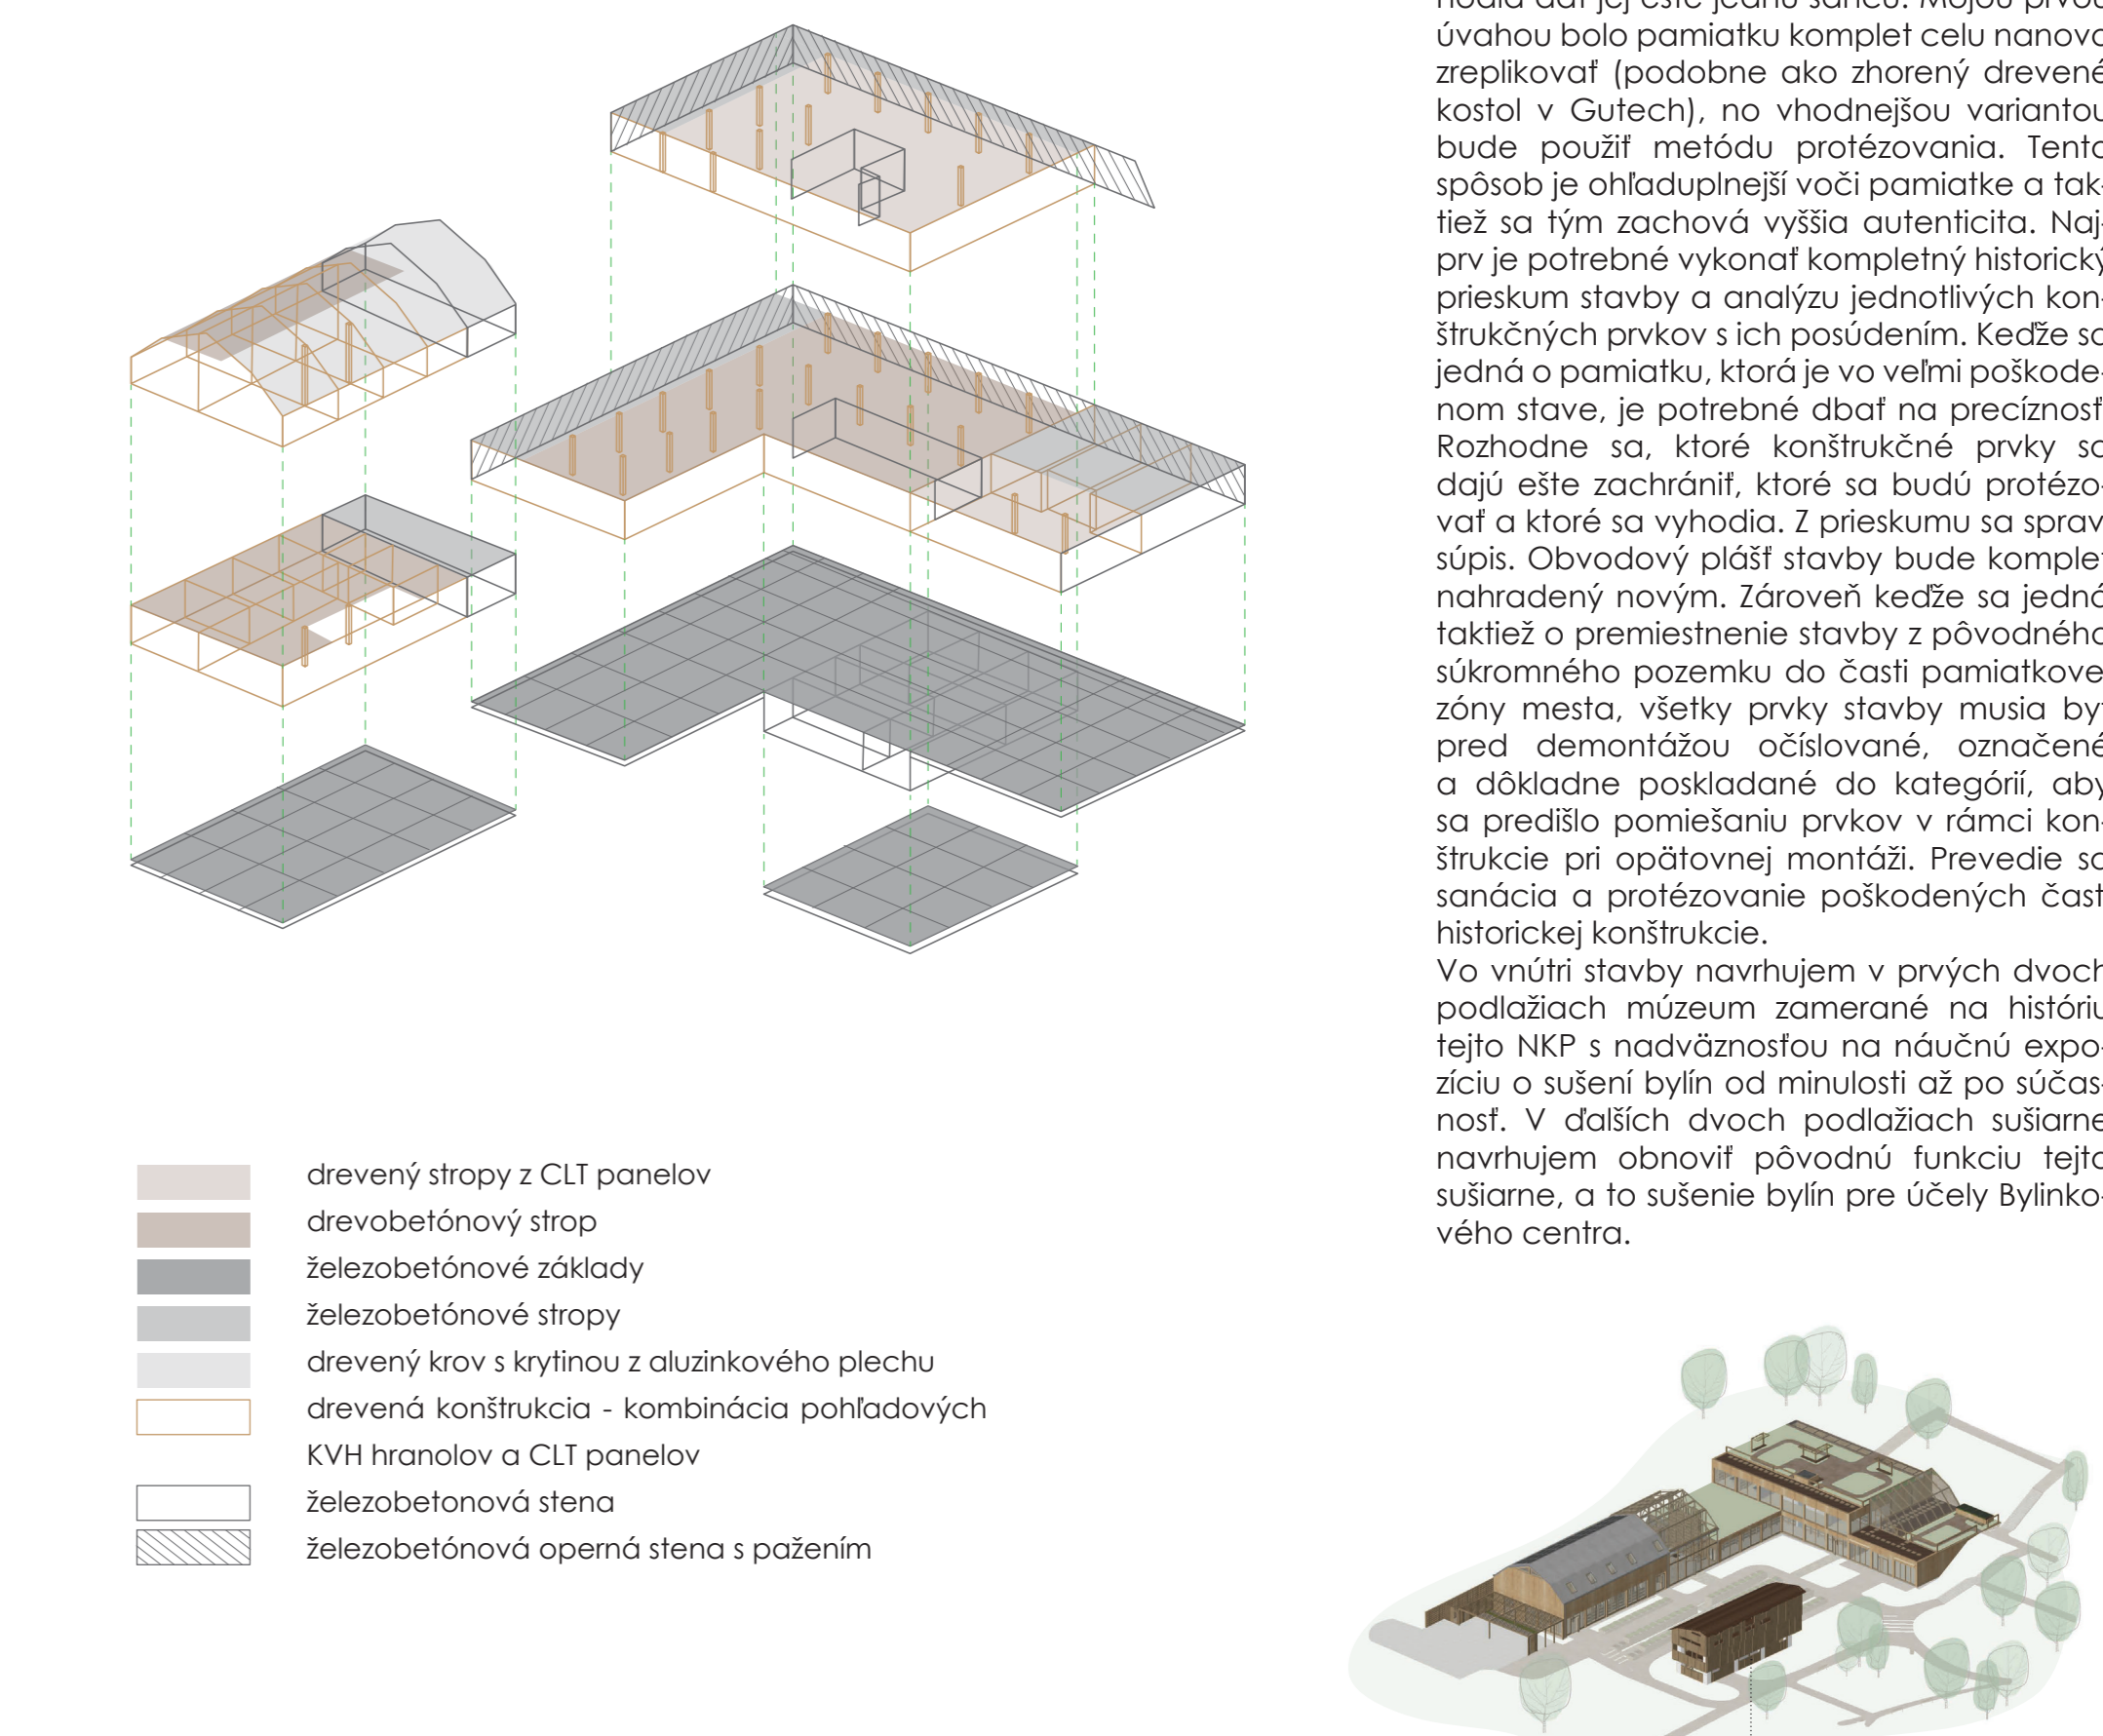

## SPÔSOB ZÁCHRANY NKP SÚŠIAREŇ LEČIVÝCH BYLÍN



## PREVÁZKOVÁ SCHEMA

