



Oldřichov
Oldřichov, zvaný pro svou dějinnou příci, představuje fascinující příklad regionu formovaného historickým a přírodním vlivy. Tato zóna, ležící na dosah pohraničí, byla poznamenaná povodňovými událostmi, které vedly k vyhledání původního obyvatelstva a následně k obnově. Vybíháním je dnes téměř nepostřehnutelná krajina s hlubokou atmosférou, jež je výzvou pro obnovu a celkový rozvoj.

Jedním z hlavních bodů mé analýzy je bývalý vesnice Oldřichov, ležící na úpatí hory Dylen. Tato vesnice, vybudovaná v 19. století, se v druhé polovině stala výhledovou lokalitou s rozlehlými venkovními plochami zůstávajícími patřnými jak z dřívějších map stabilního katastru tak z současných katastrálních vymezení a územního plánu. Někdy bylo historické a krajinné hodnoty jsou klíčem k městu návrhu. Zamekají se na obnovu vesnice prostřednictvím konceptu udržování a ekologického rozvoje, který zachová její původní ráz, avšak přinese nové funkce odpovídající potřebám současnosti.


Můj návrh vychází z myšlenky tradičních obnovených státek, jejichž tvarosloví jsem převzal z historických záznamů. Kompaktní uspořádání vesnice vychází z původního uspořádání a je strukturovaná do bloků, které definují veřejné, polouzavírací a soukromé prostory. Objekt je součástí celkové koncepce, která dává vzhled k obnovení nebo nových. Hlavní úkolem bylo na orientaci a splnění s přírodou, proto jsou objekty hlavními obytnými místy nastaveny do přírody, zatímco polouzavírací hory vytvářejí příjemný prostor pro rekreaci.

Individuální objekty navrhuji jako dřevěné stavby s lehkým dřevěným lakováním na fasádě, doplňované a prvky tradičního českého trávníku přeneseného do interiéru. Celý komplex je navržen jako obnovený zářez a architektury pro „živý“ vesnici, která umožní návštěvníkům zažít propojení s přírodou a klad regionu. Soubor budov je navržen tak, aby splňoval kritéria udržitelnosti – včetně například fotovoltaiku integrovanou do střechových fasád, lokální výroby pro zásobování vodou či pasivní vytápění.



Mým cílem je nejen obnovit Oldřichov jako místo s bohatou historií, ale také přispět k jeho začlenění do regionálního kontextu. Navrhuji propojení této lokality s okolními vesnicemi a horami Dylen prostřednictvím síť cest a přírodních koridorů, čímž vytvořím prostor, který respektuje minulost, ale zároveň otevře budoucnost.

„Anomimetrie“ Oldřichov návrh

„Schwarzplan“ Oldřichov návrh, M 1:2000

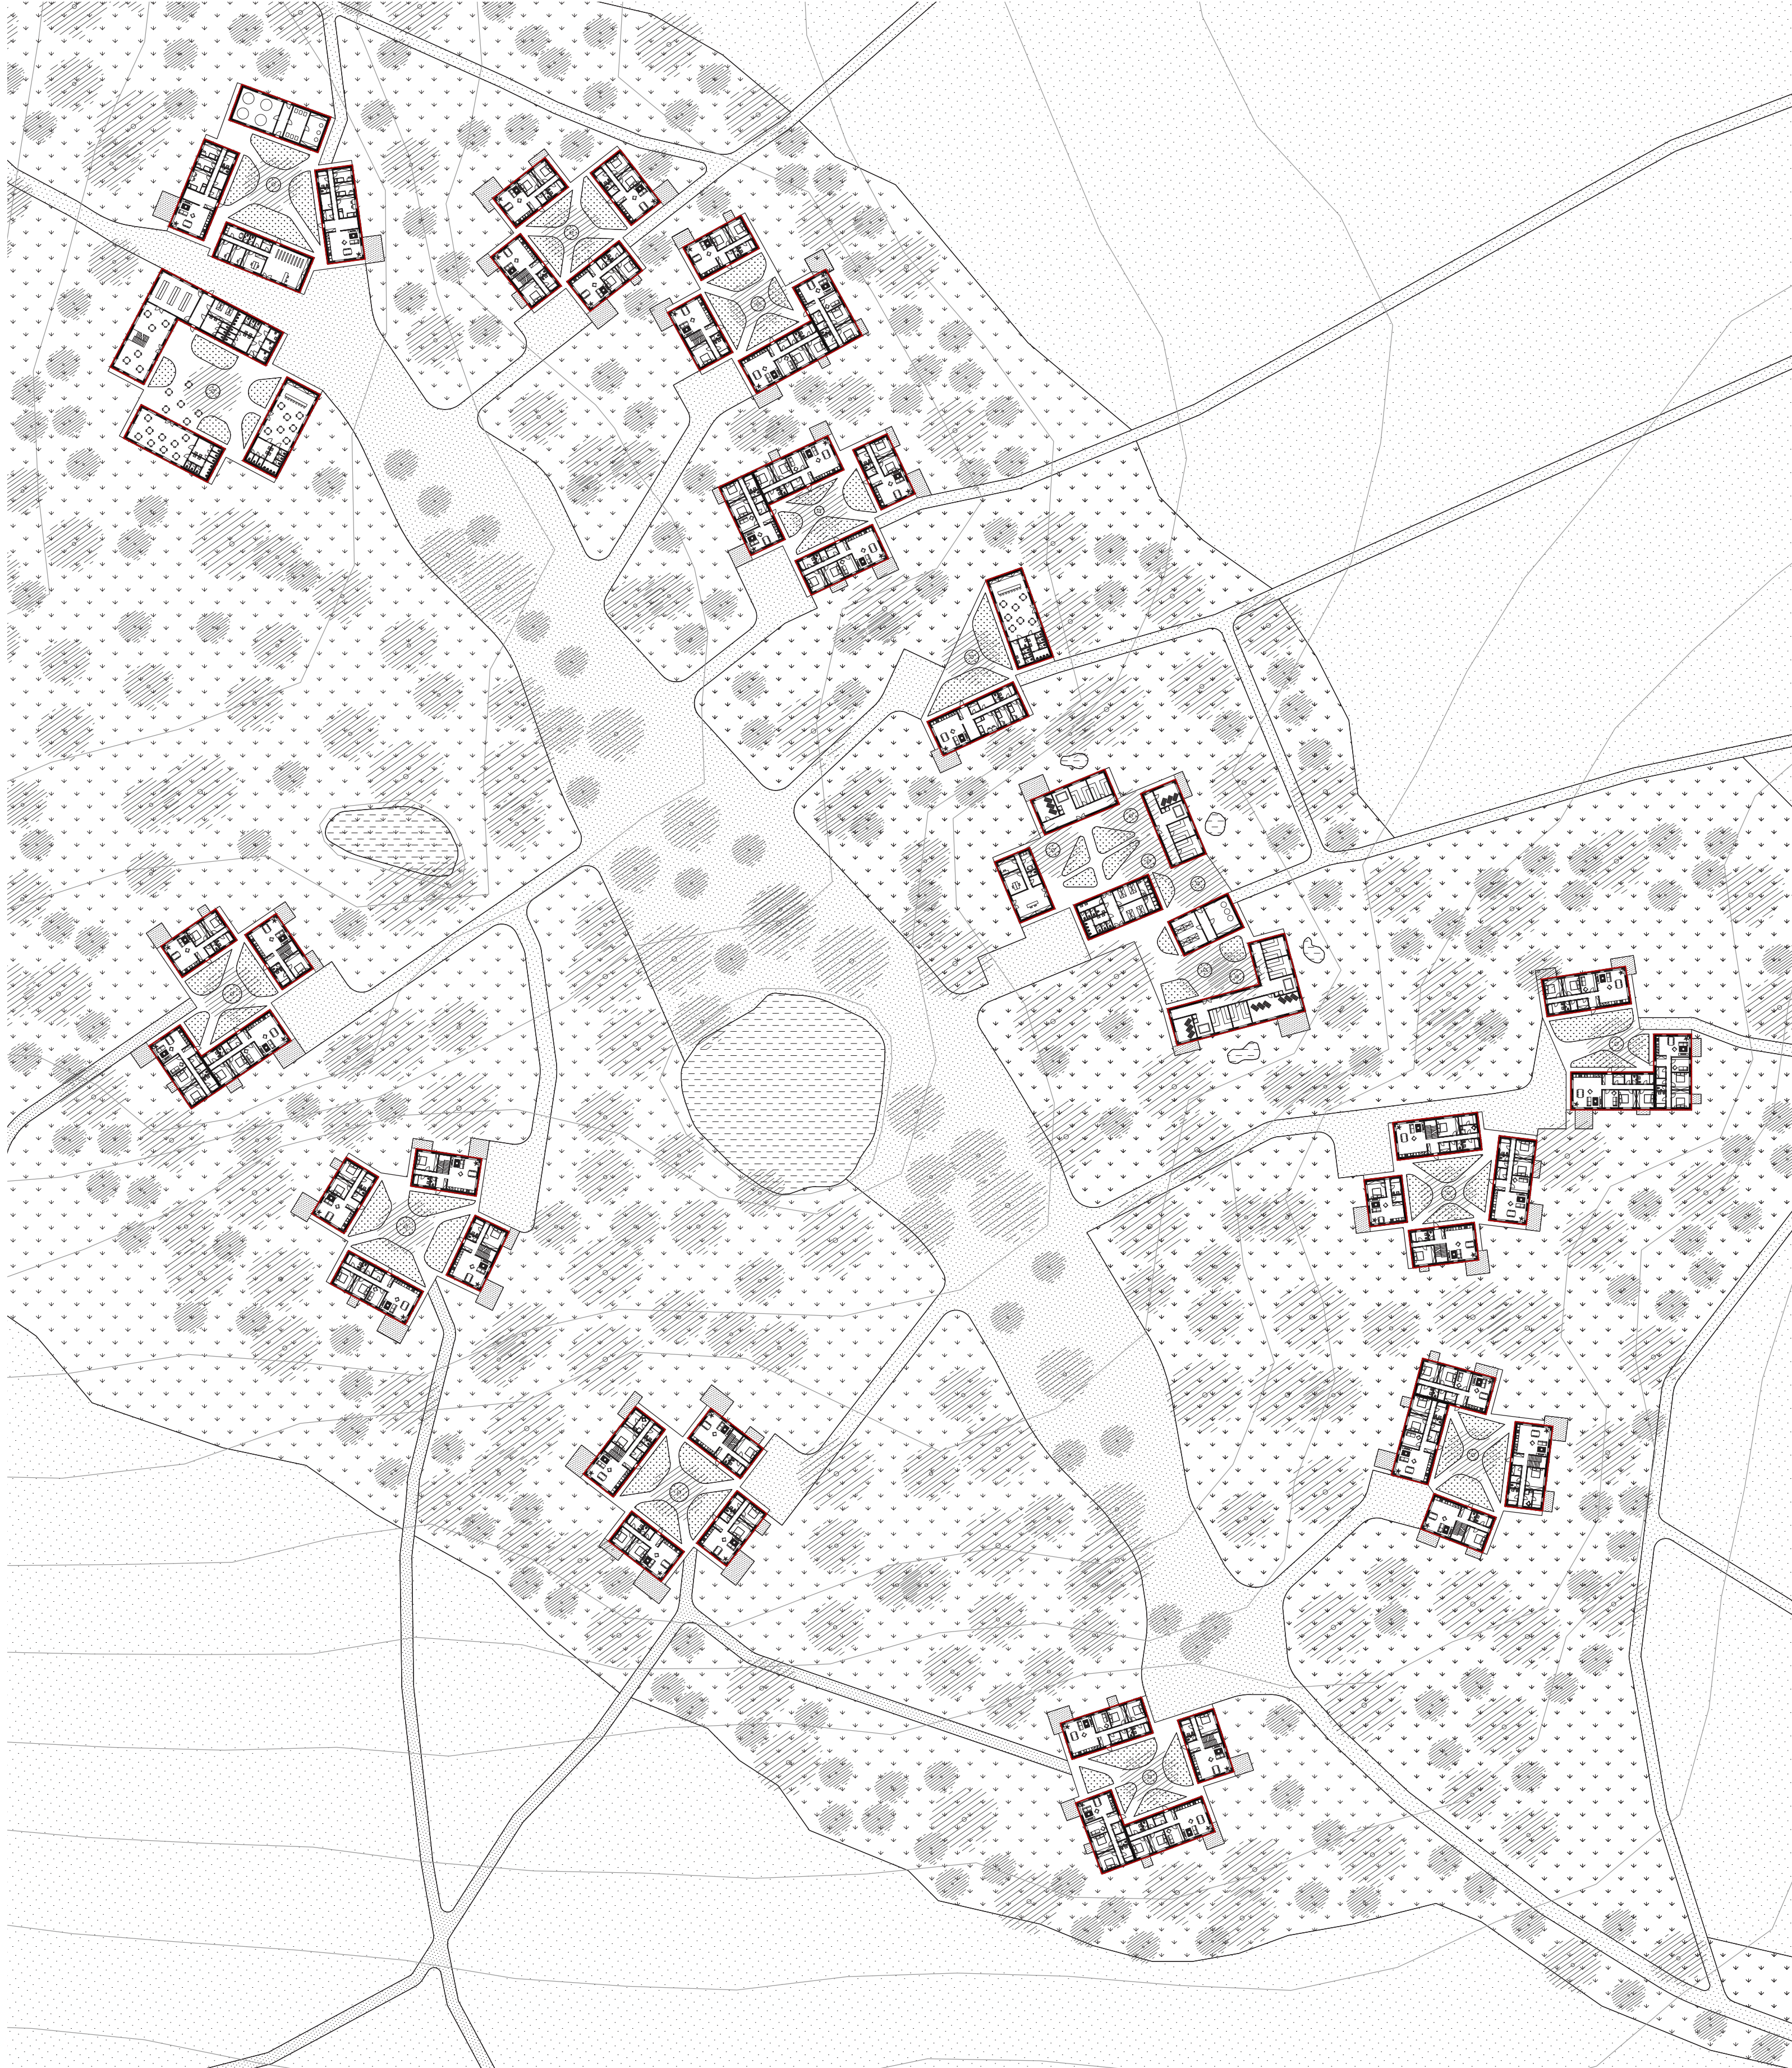

„Situace parteru“ Oldřichov návrh, M 1:800

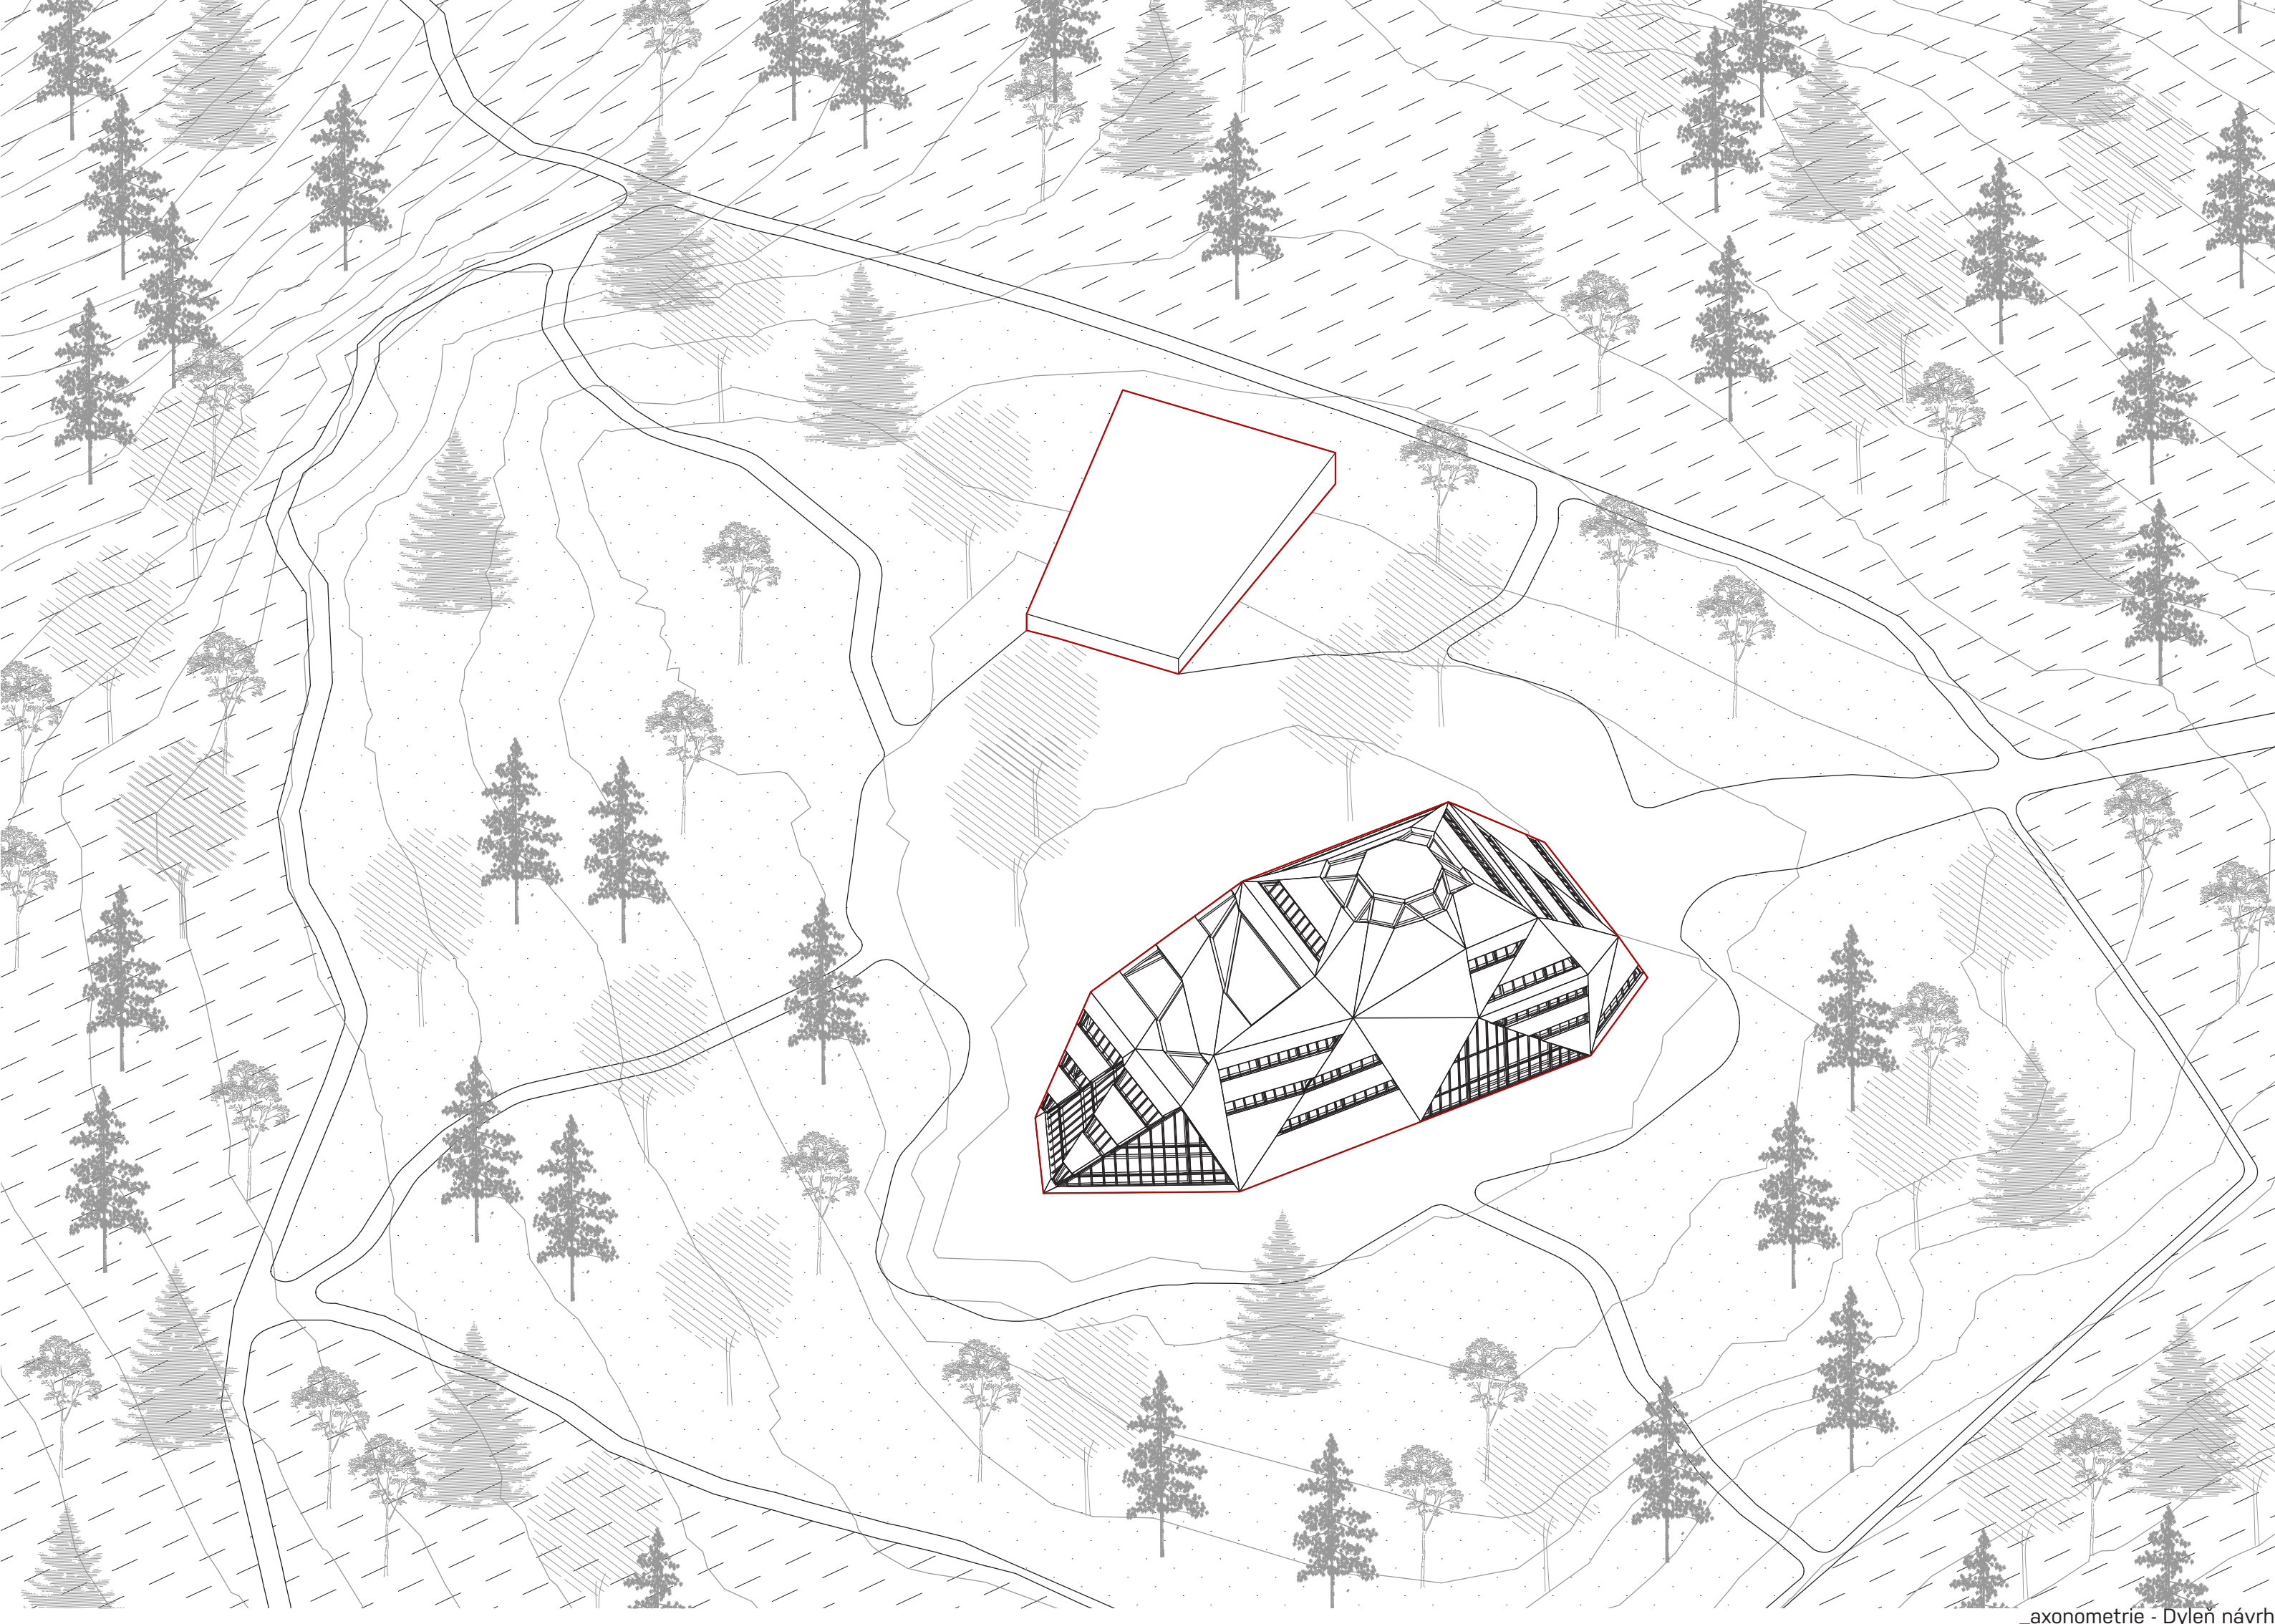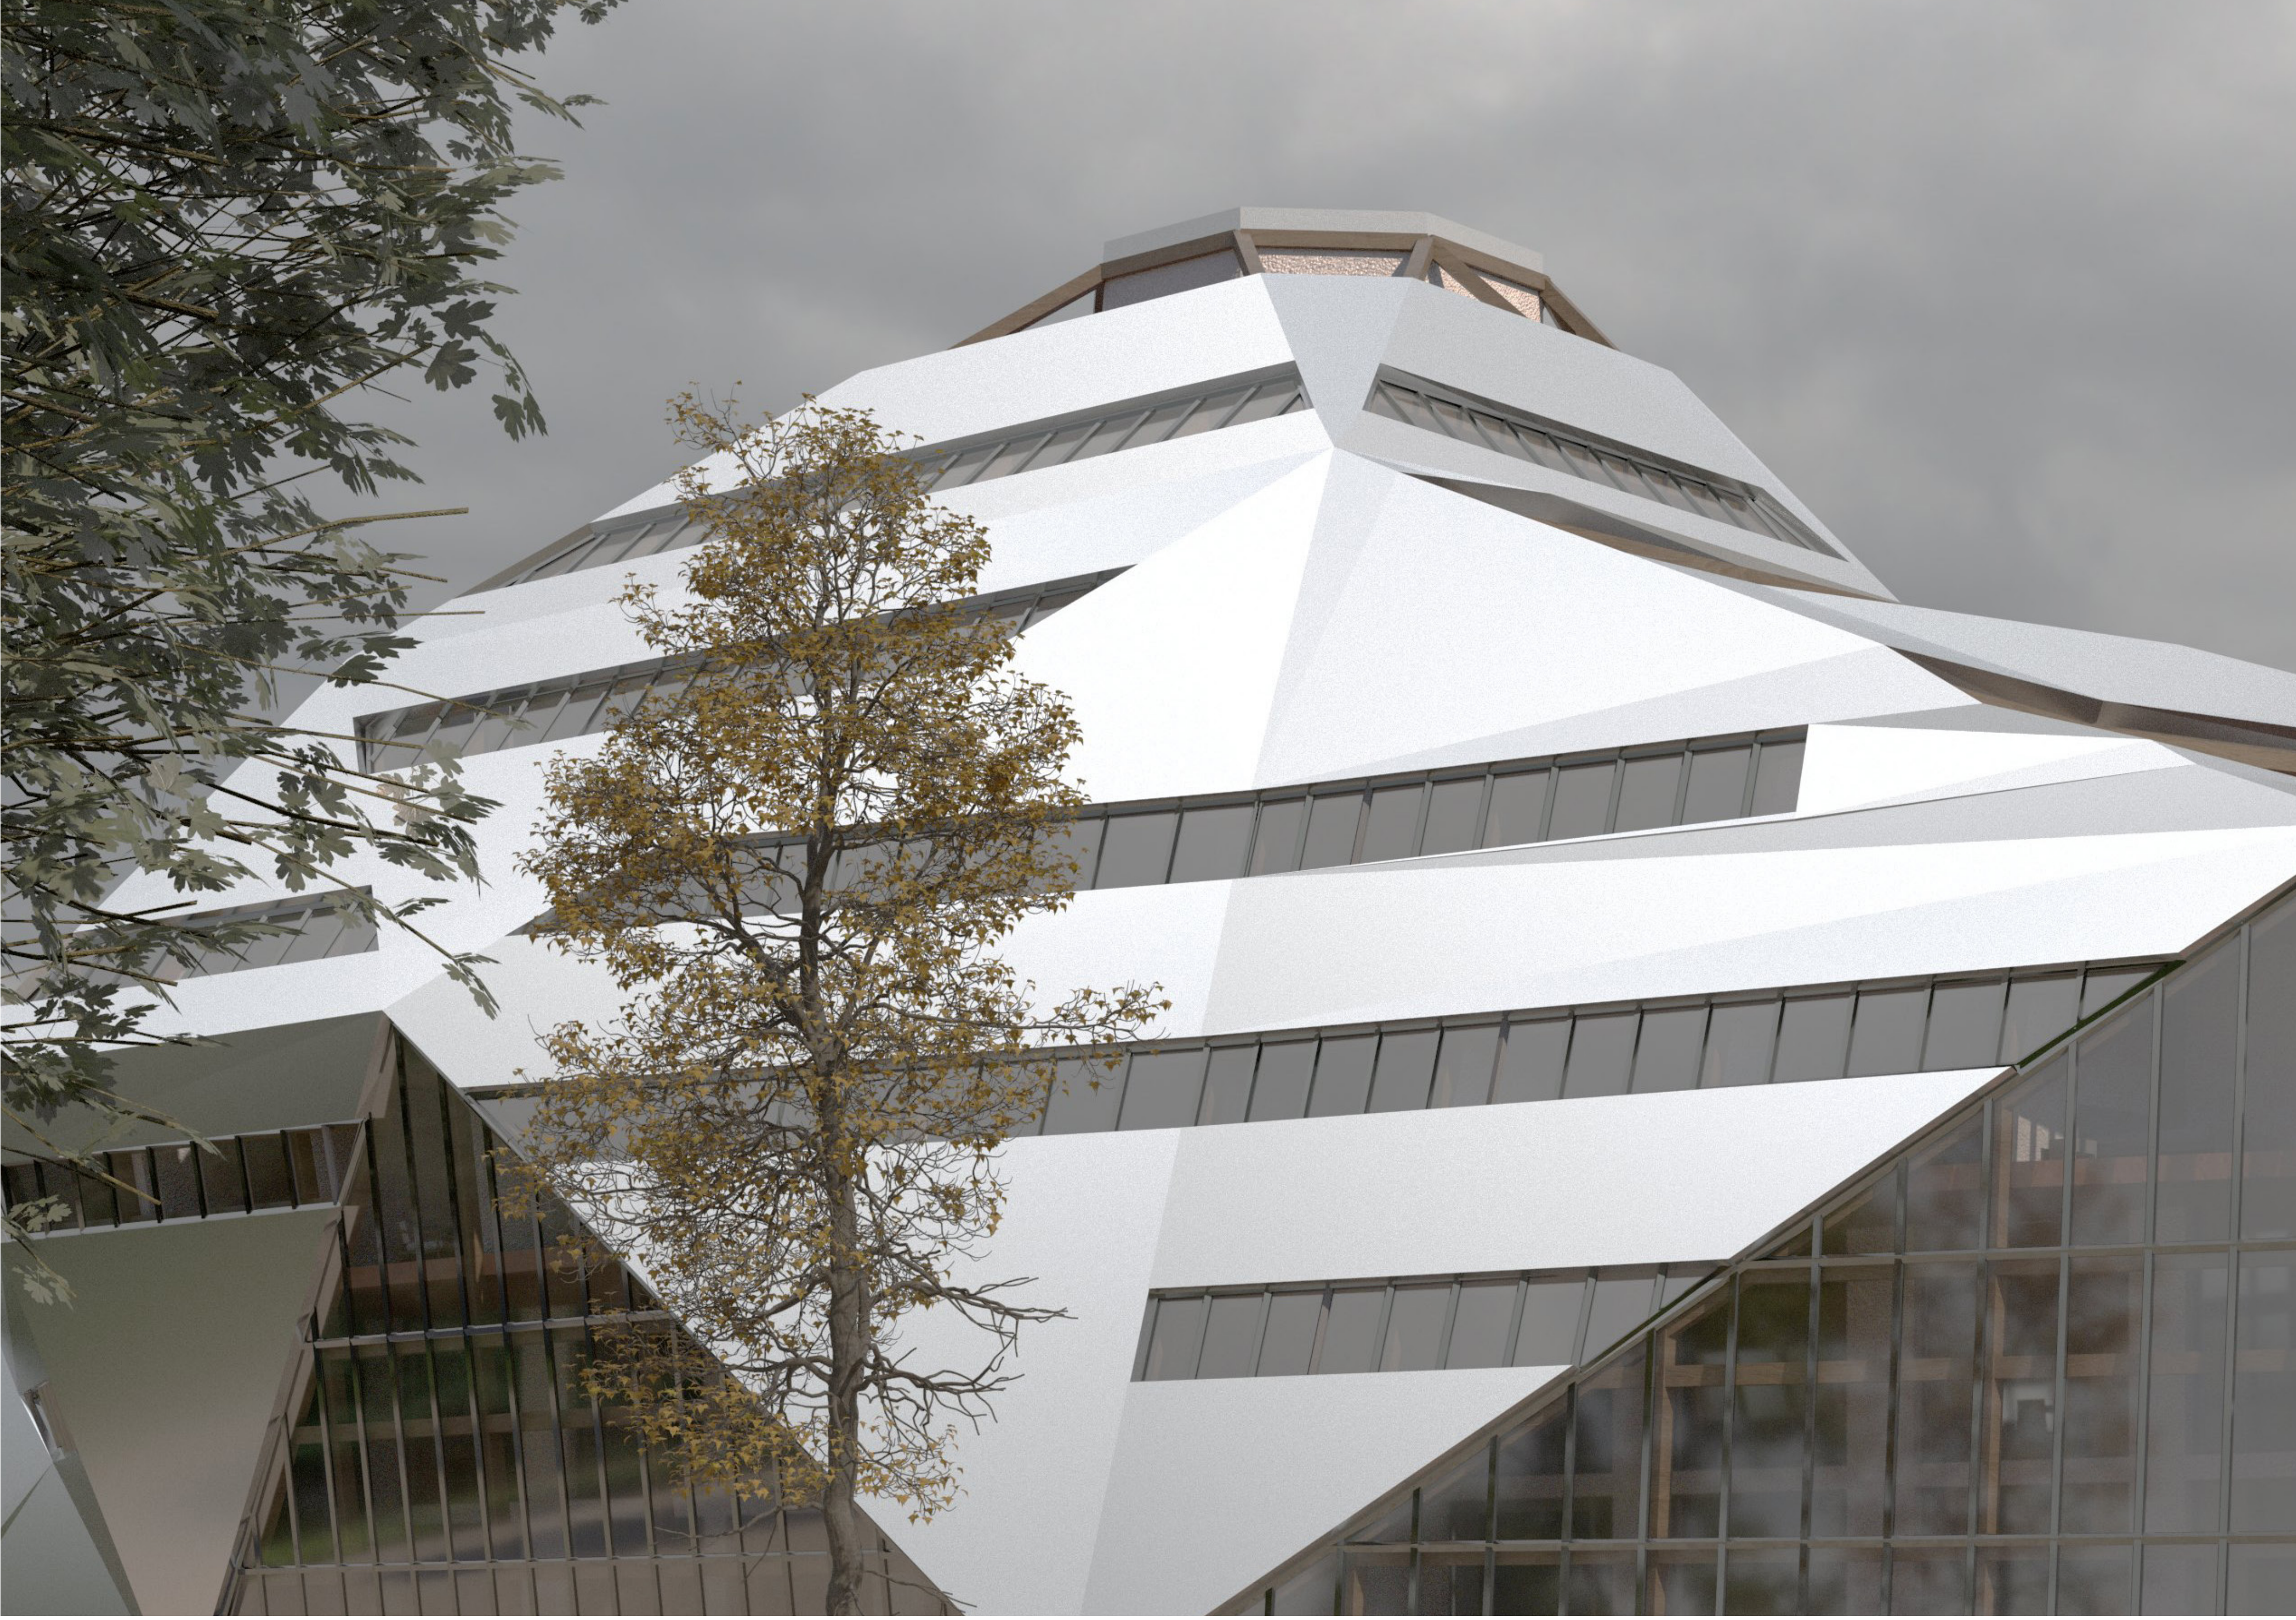

Dylen
Dylenka, region s bohatou historií a jedinečnou krajinou, je středobodem má diplomové práce zaměřené na obnovu rozvoje a přetváření této oblasti. Hora Dylen, s nadmořskou výškou 888 m n. m., je končným bodem, který je dosahem formou podobu a tato část pohraničí. Bohužel, vliv povodňových událostí a rozlezu se minulostí něžná veš k úspadu regionu, který ovšem otevře prostor pro nové příležitosti.


Klíčovým prvkem návrhu je „obživení“ stávající konstrukce vyhlášené a jeho nástavba do podoby, která svým tvarem evokuje vrchol kopce. Nová hmota organicky doplňuje okolní krajinu a vrchol hmoty most technologii a přírodu. Navrhuji zde horký hotel a restauraci, výhledový prostor zaměřený na historii regionu a rozlehu, která návštěvníkům nabídne panoramatické výhledy – ze střechy prostě se na Mlý.

Uživatelskou koncepcí zahrnuje odstranění stávajícího výhledu, zajištění lokality a napojení na okolní cestu, včetně návrhu lanovky spojující vrchol s obcí Oldřichov. Konstrukce nové části vyhlášené a napojena lanovkou vstřítnou, vešle citlivě doplněná v dřívější prvky odkazující na místní tradici. Hlavní nosná konstrukce vychází ze stávajícího modulu nosného systému vyhlášené. Obživení nové podlaží využívá jako nosnou konstrukci dřevěné rmy a trojúhelníkový plášť.

S důrazem na udržitelnost návrh zahrnuje využití tepelných čerpadel, rekuperaci vzduchu a fotovoltaické panely. Ukládání odpadních vod je řešeno čistírnou odpadních vod na pozemku. Zásobování vodou je zajištěno pomocí stávajících vrtů.

Mým cílem je obnovit vrchol Dylen jako místo s příběhem, které bude lákat turisty, ale zároveň respektovat hodnoty a atmosféru tohoto unikátního regionu.

„Schwarzplan“ Dylen návrh, M 1:2000

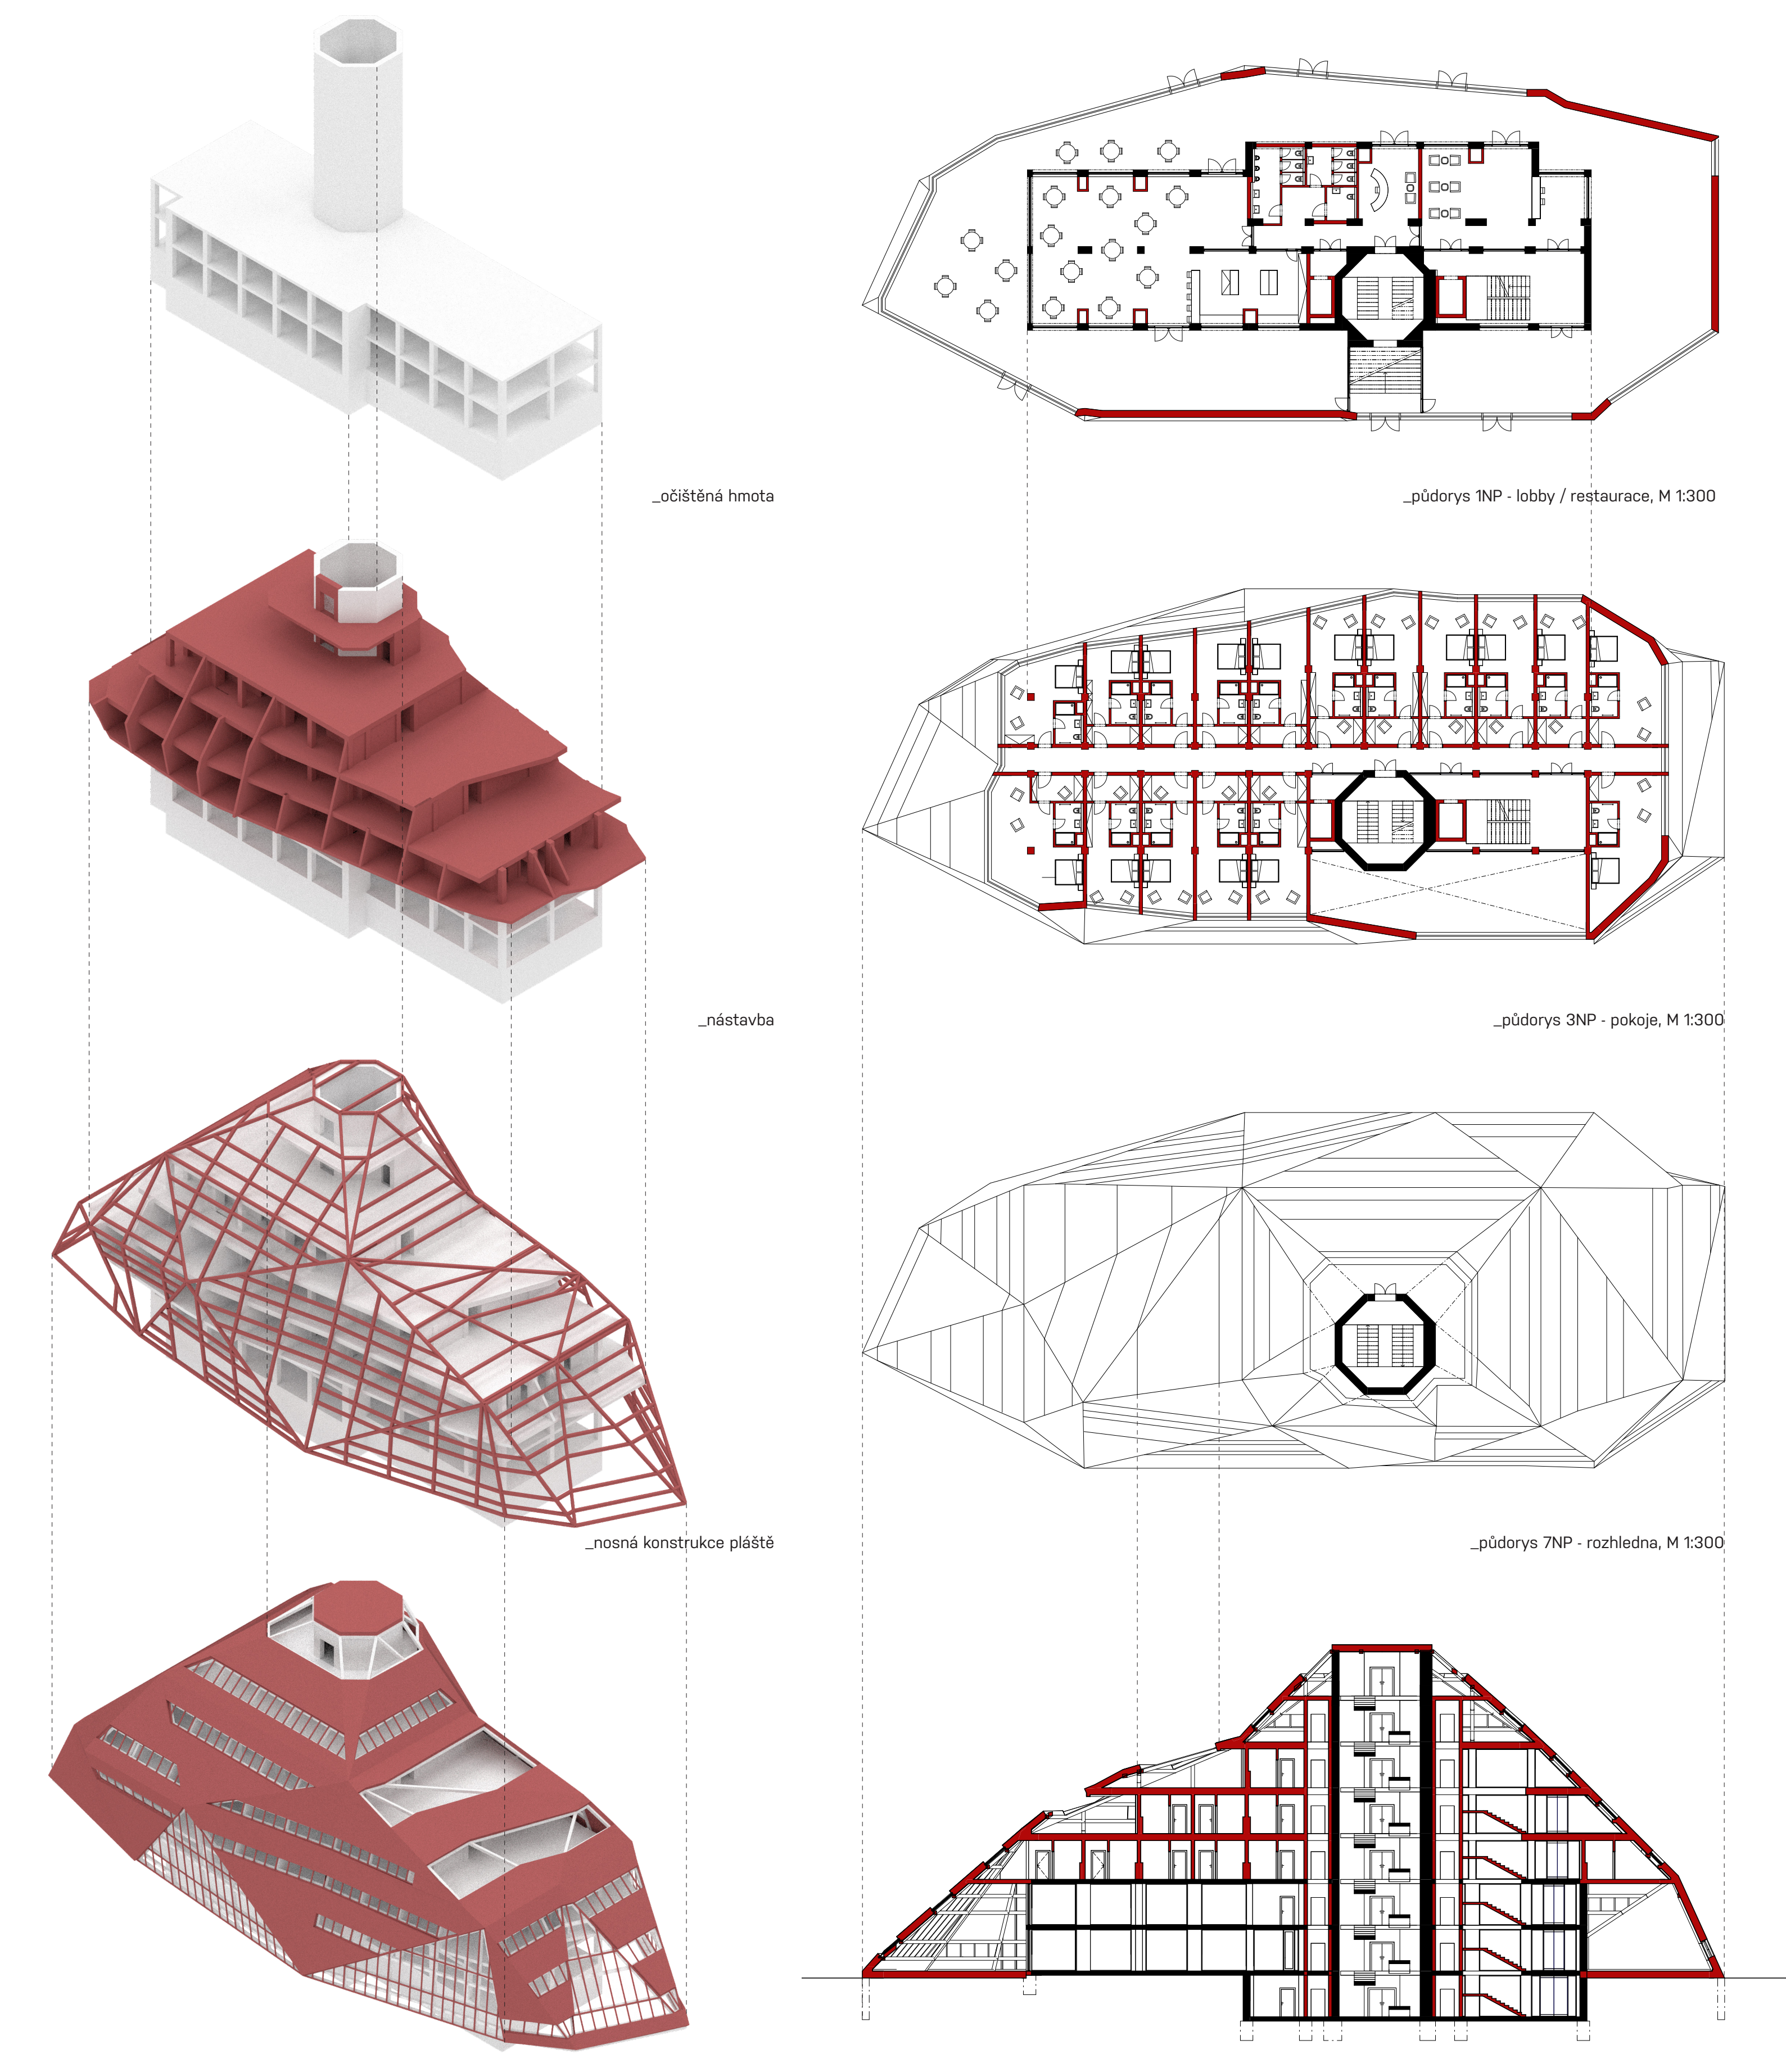

„Očíslená hmota“

„Půdorys 7NP - lobby / restaurant, M 1:300“

„Nástavba“

„Půdorys 3NP - pokoj, M 1:300“

„Nosná konstrukce pláště“

„Půdorys 7NP - rozlehu, M 1:300“

„Trojúhelníkový plášť s prosklením“

„Jez podlíný, M 1:300“

