




a
SKATEPARK

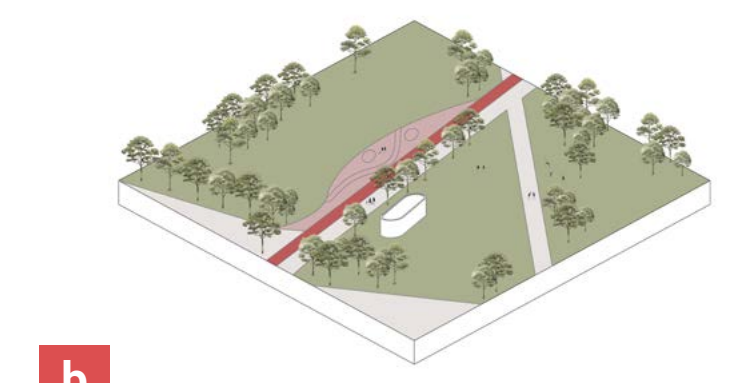


b
IHRISKO

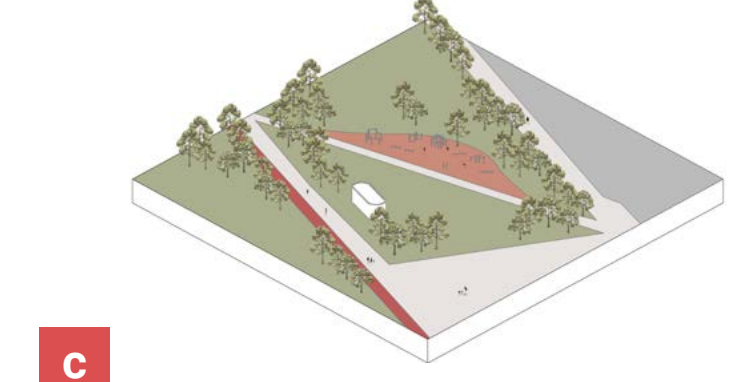

c
WORKOUTOVÉ IHRISKO

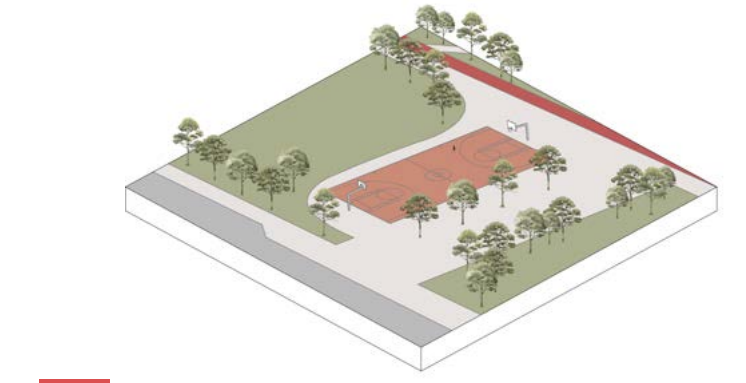


d
SPORTOVÉ IHRISKO

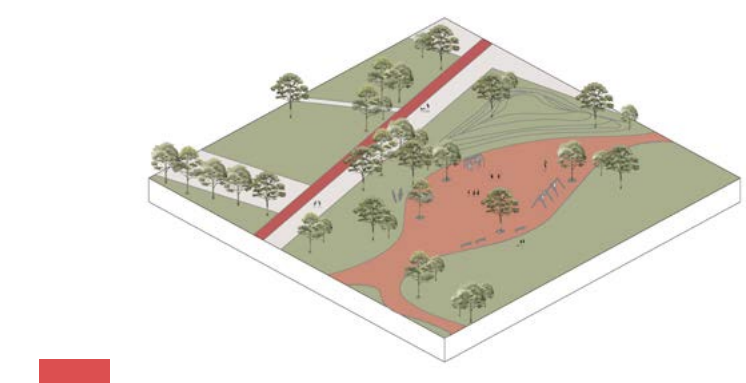


e
DETSKÉ IHRISKO



f
PARK PRE PSOV

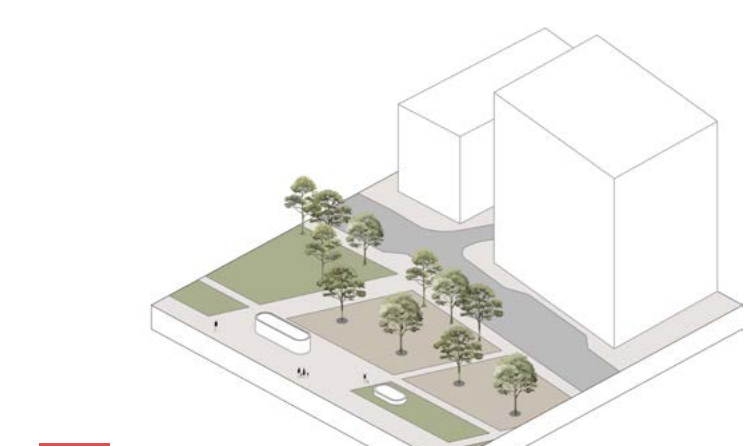


g
MLATOVÉ PLOCHY

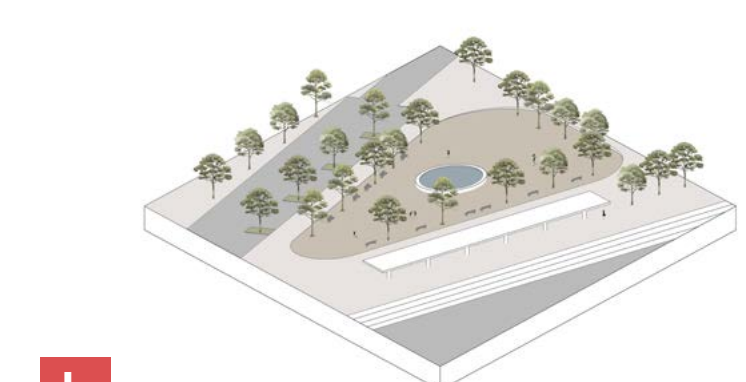


h
NÁMESTIE S FONTÁNOU




MASTERPLAN

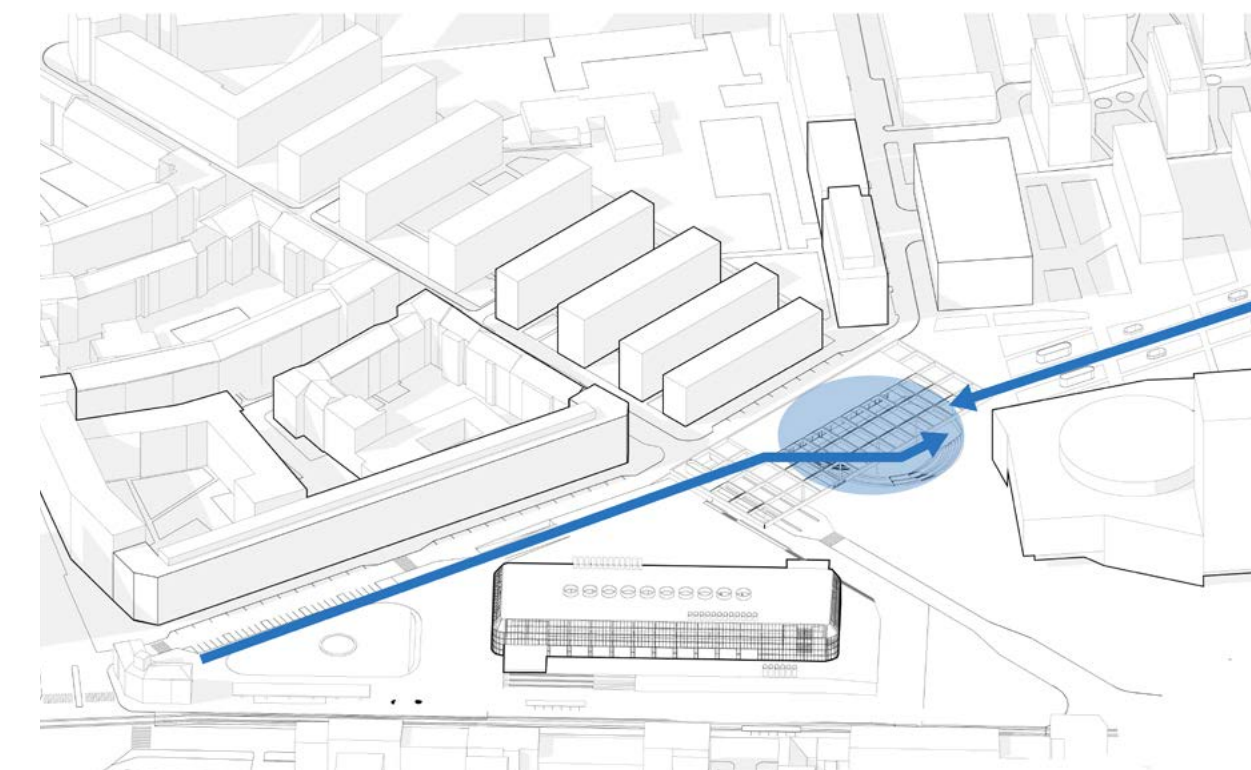


OSA

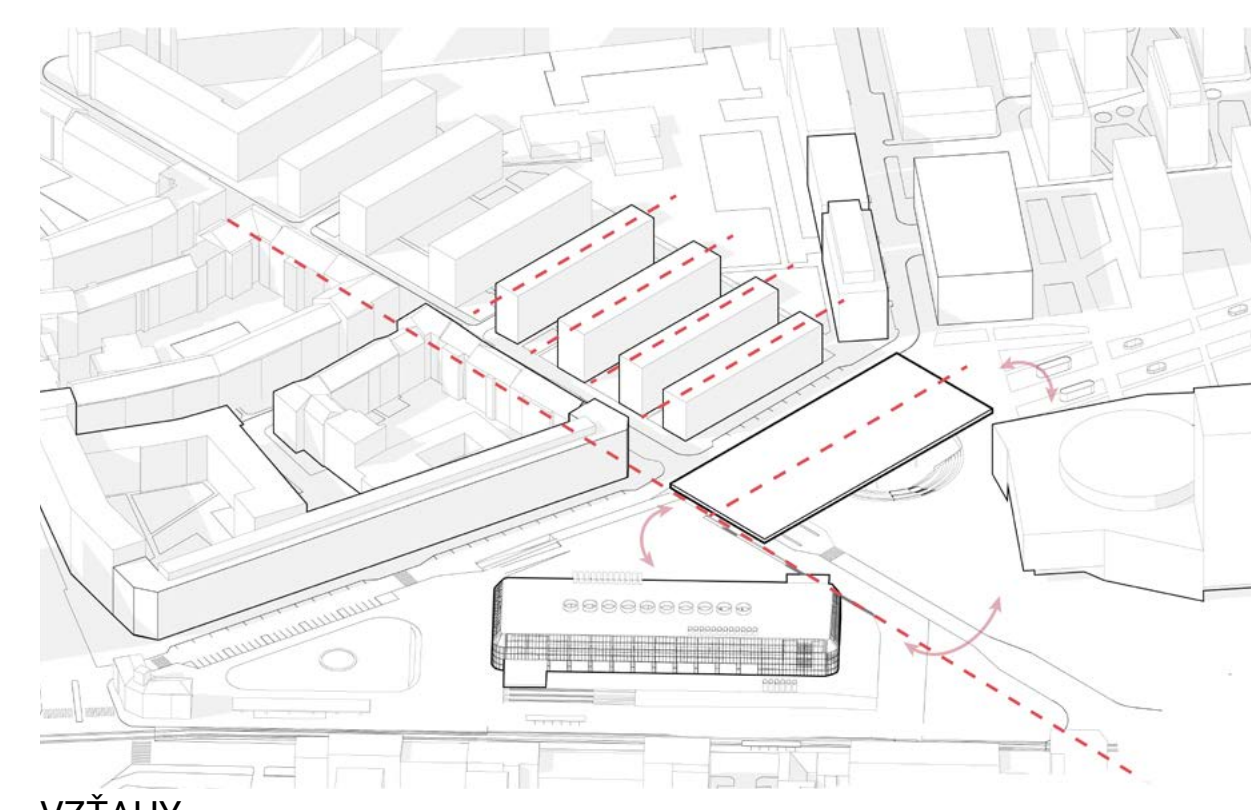


VZŤAHY

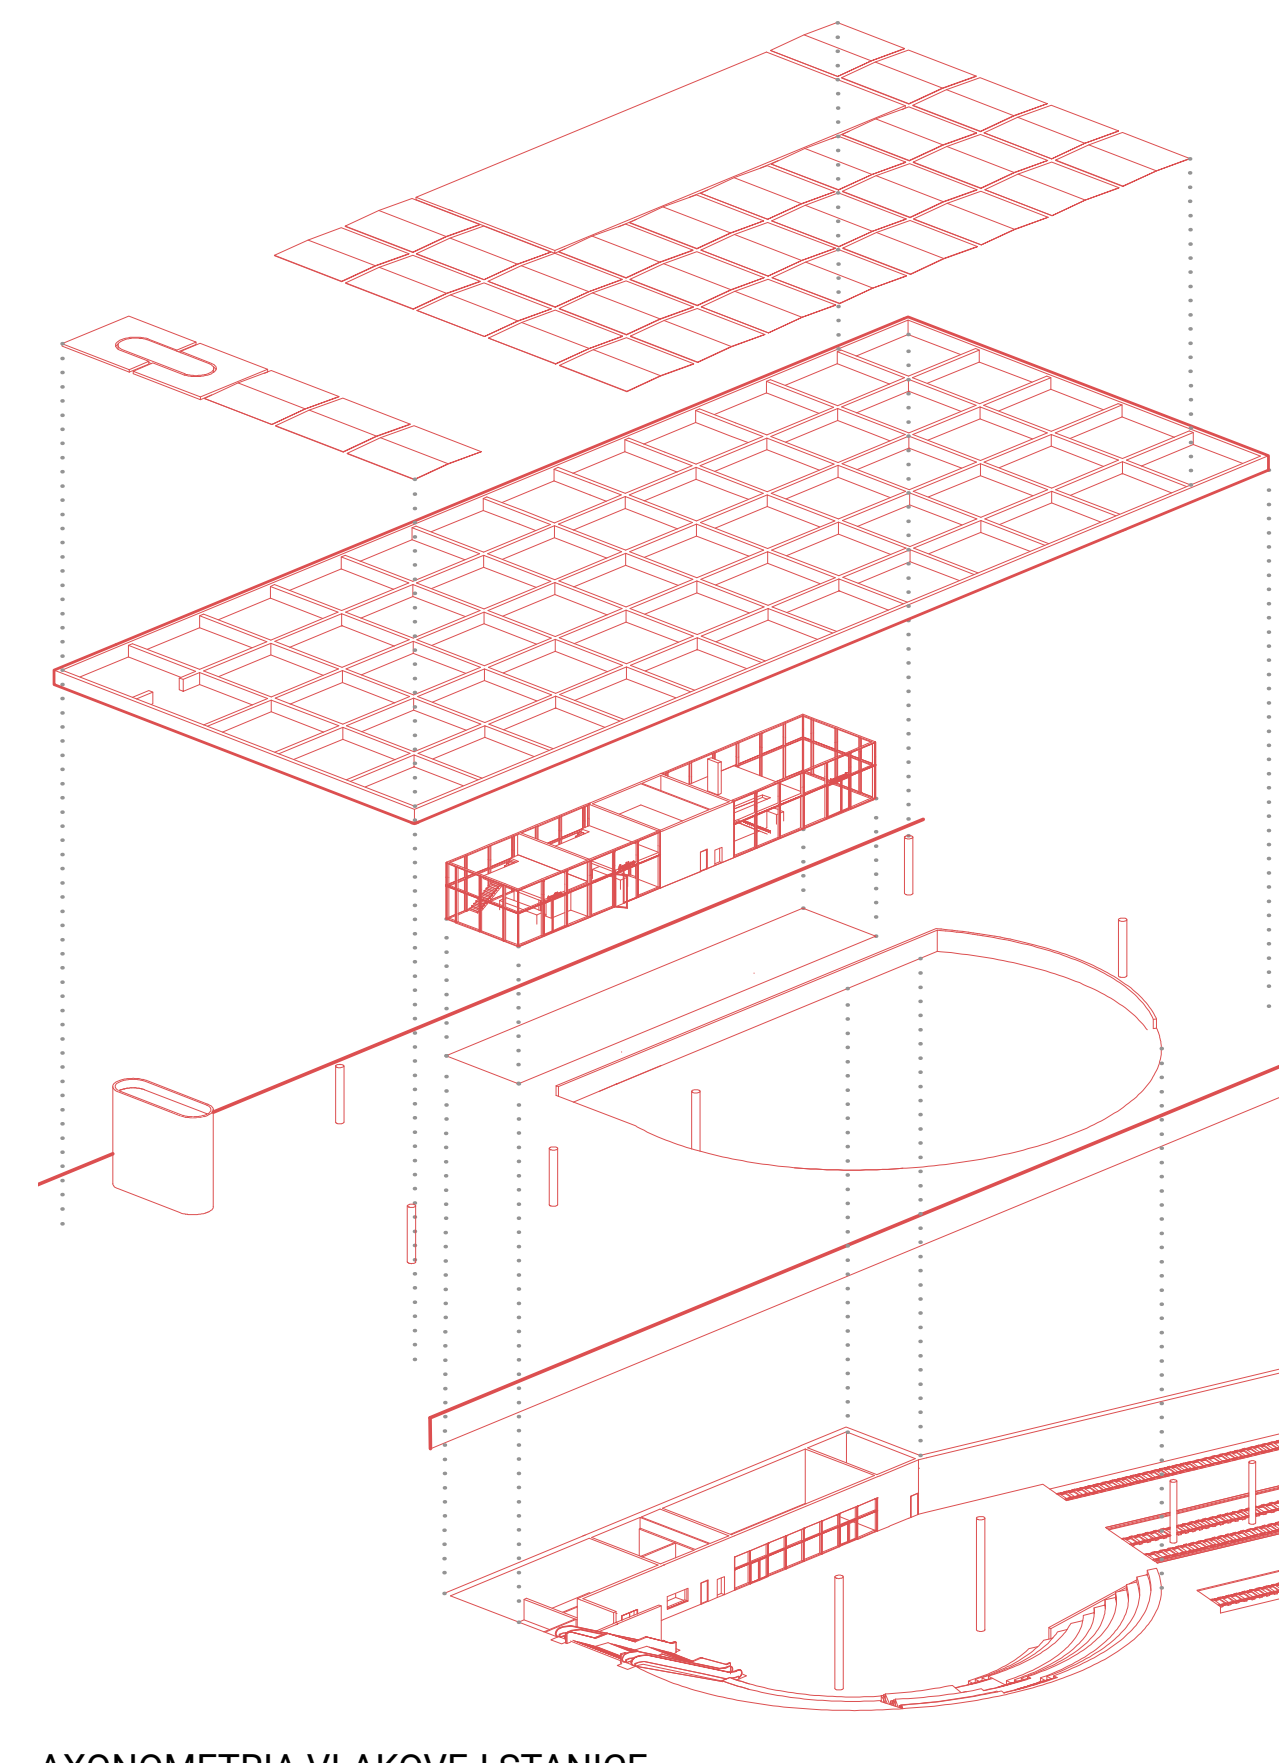

AXONOMETRIA VLAKOVEJ STANICE

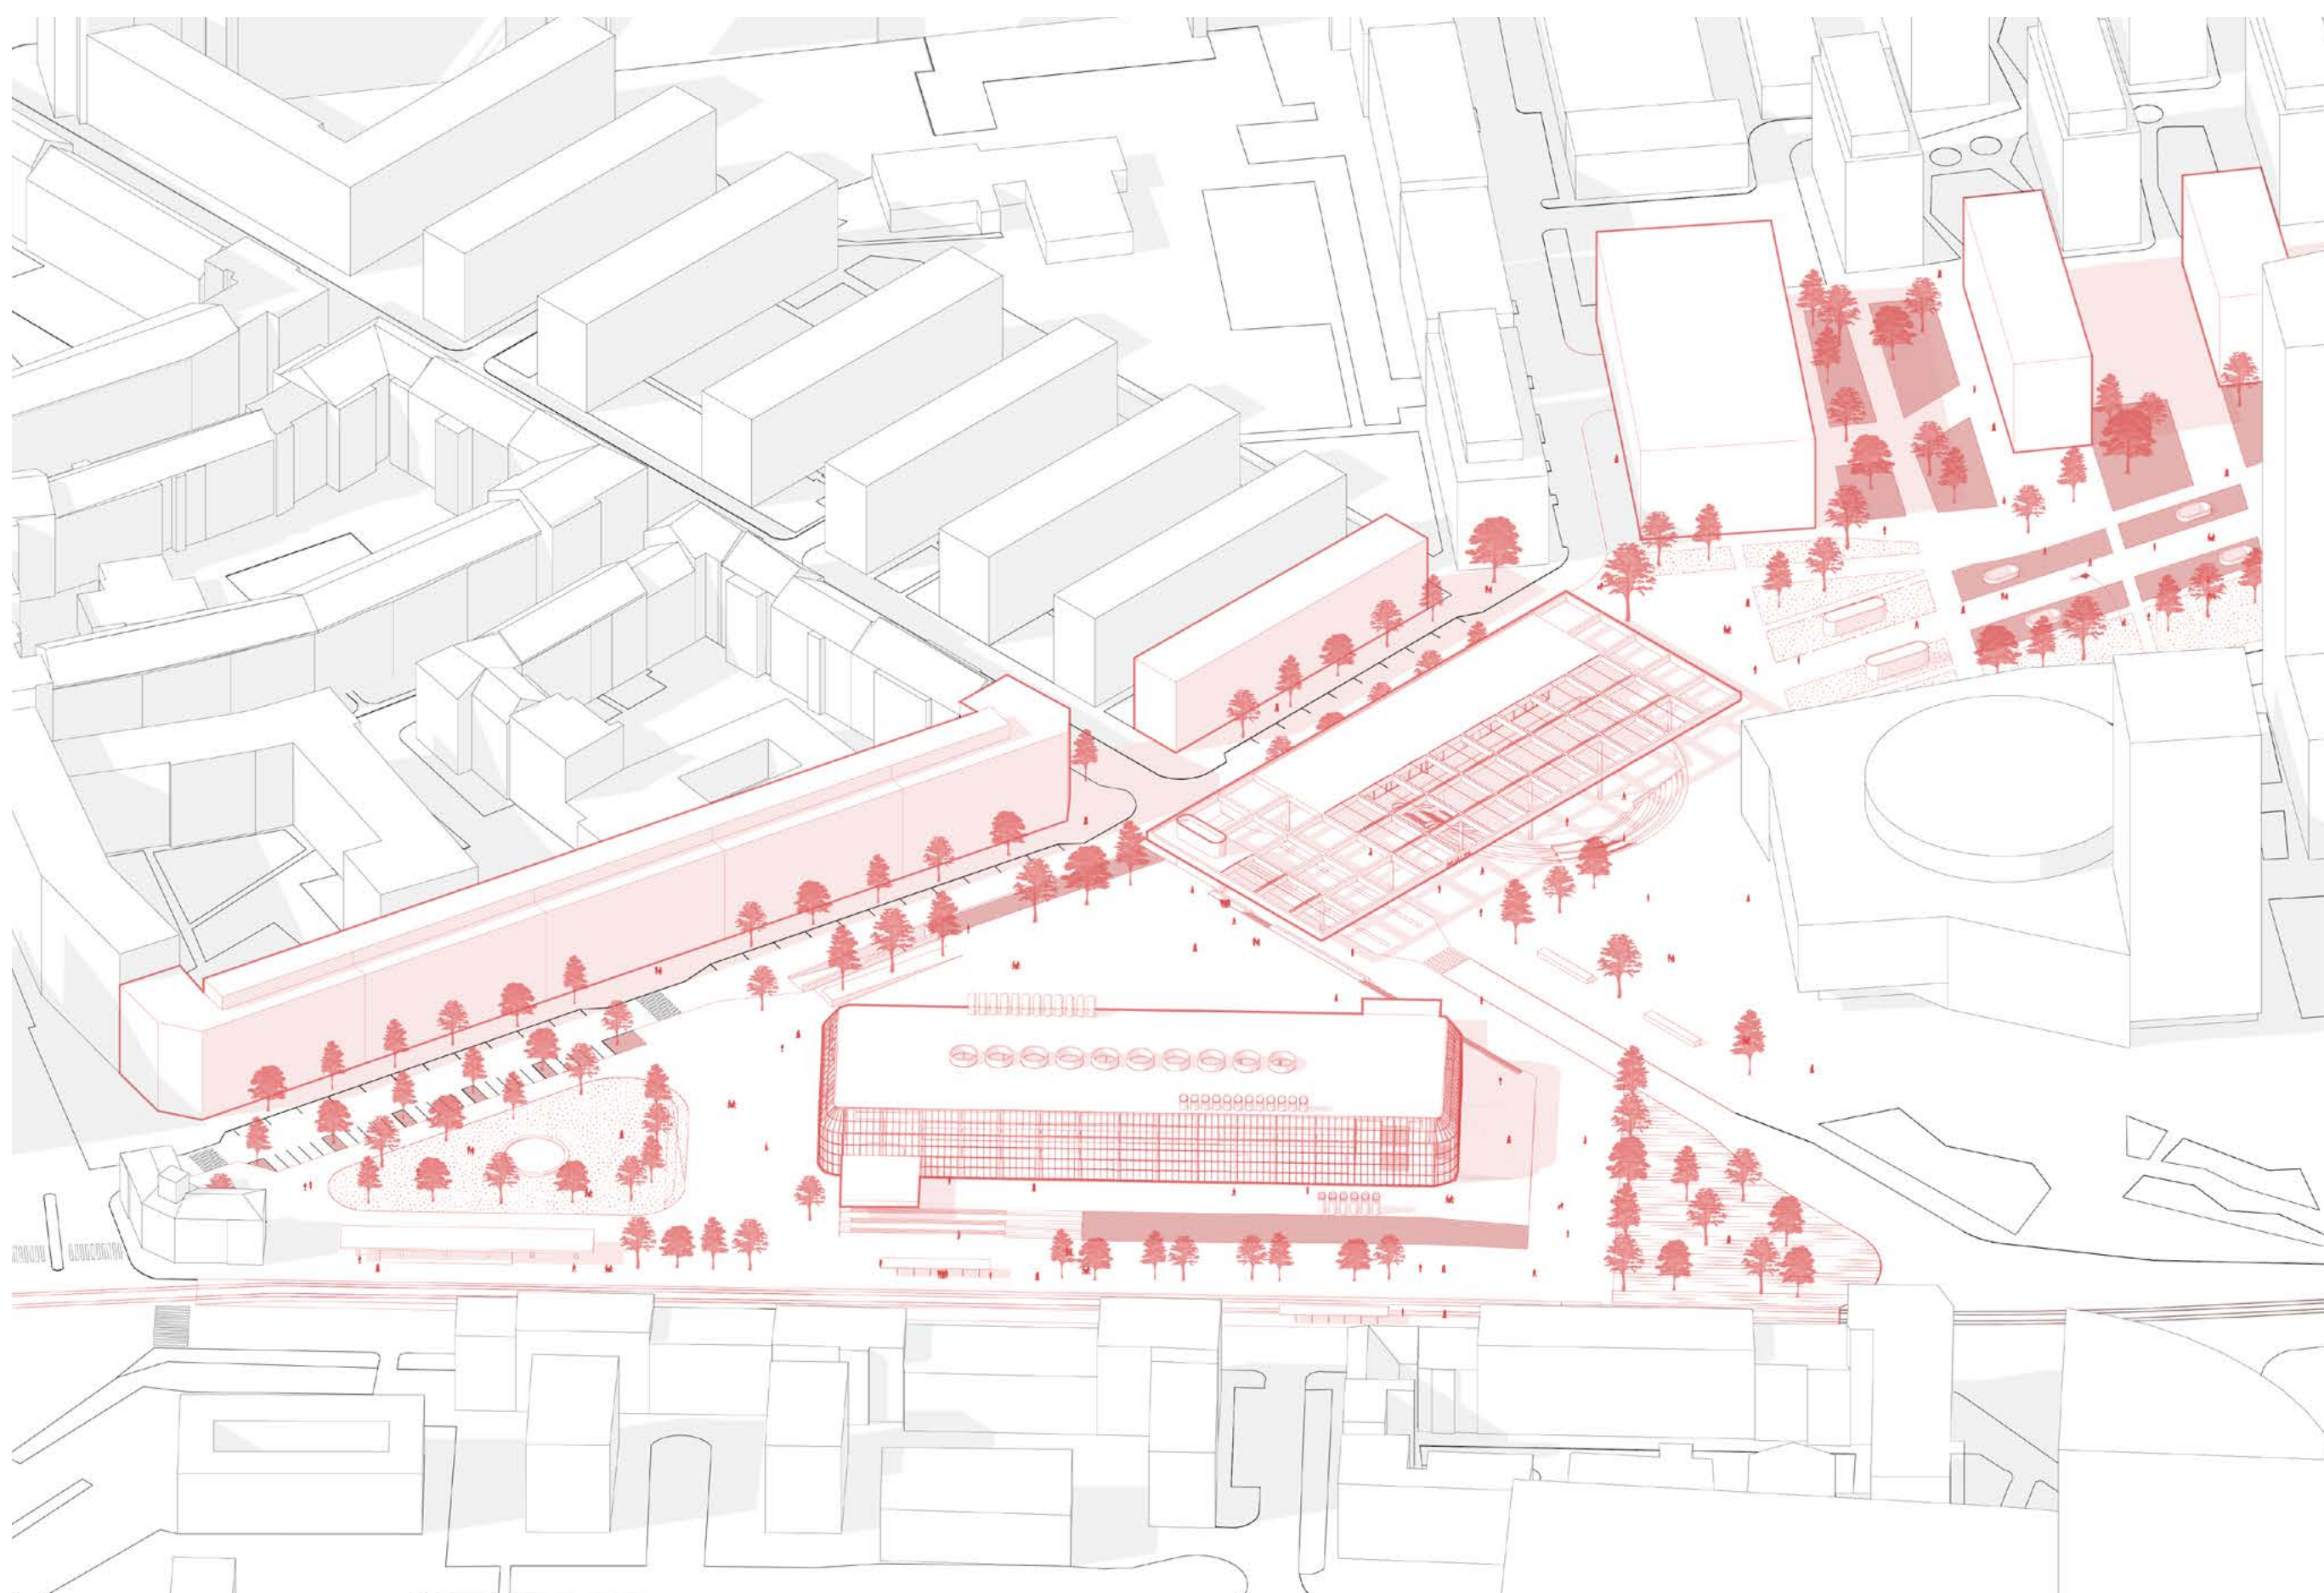


AXONOMETRIA

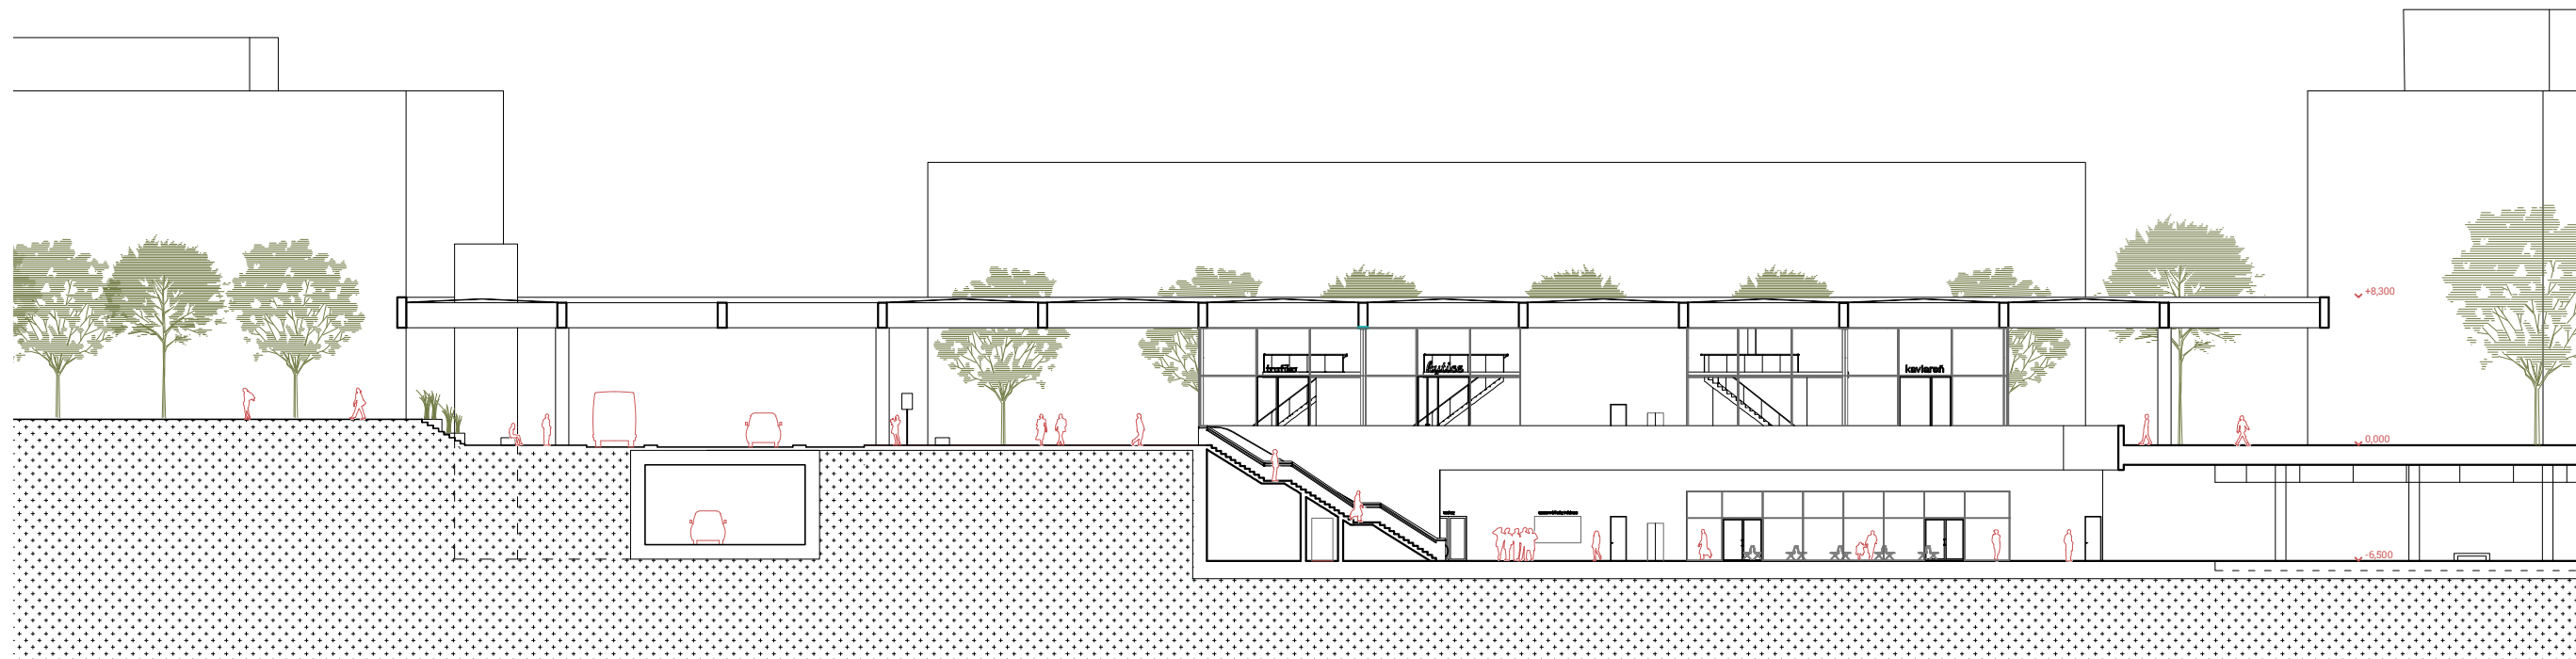

REZ VLAKOVOU STANICOU

0 8

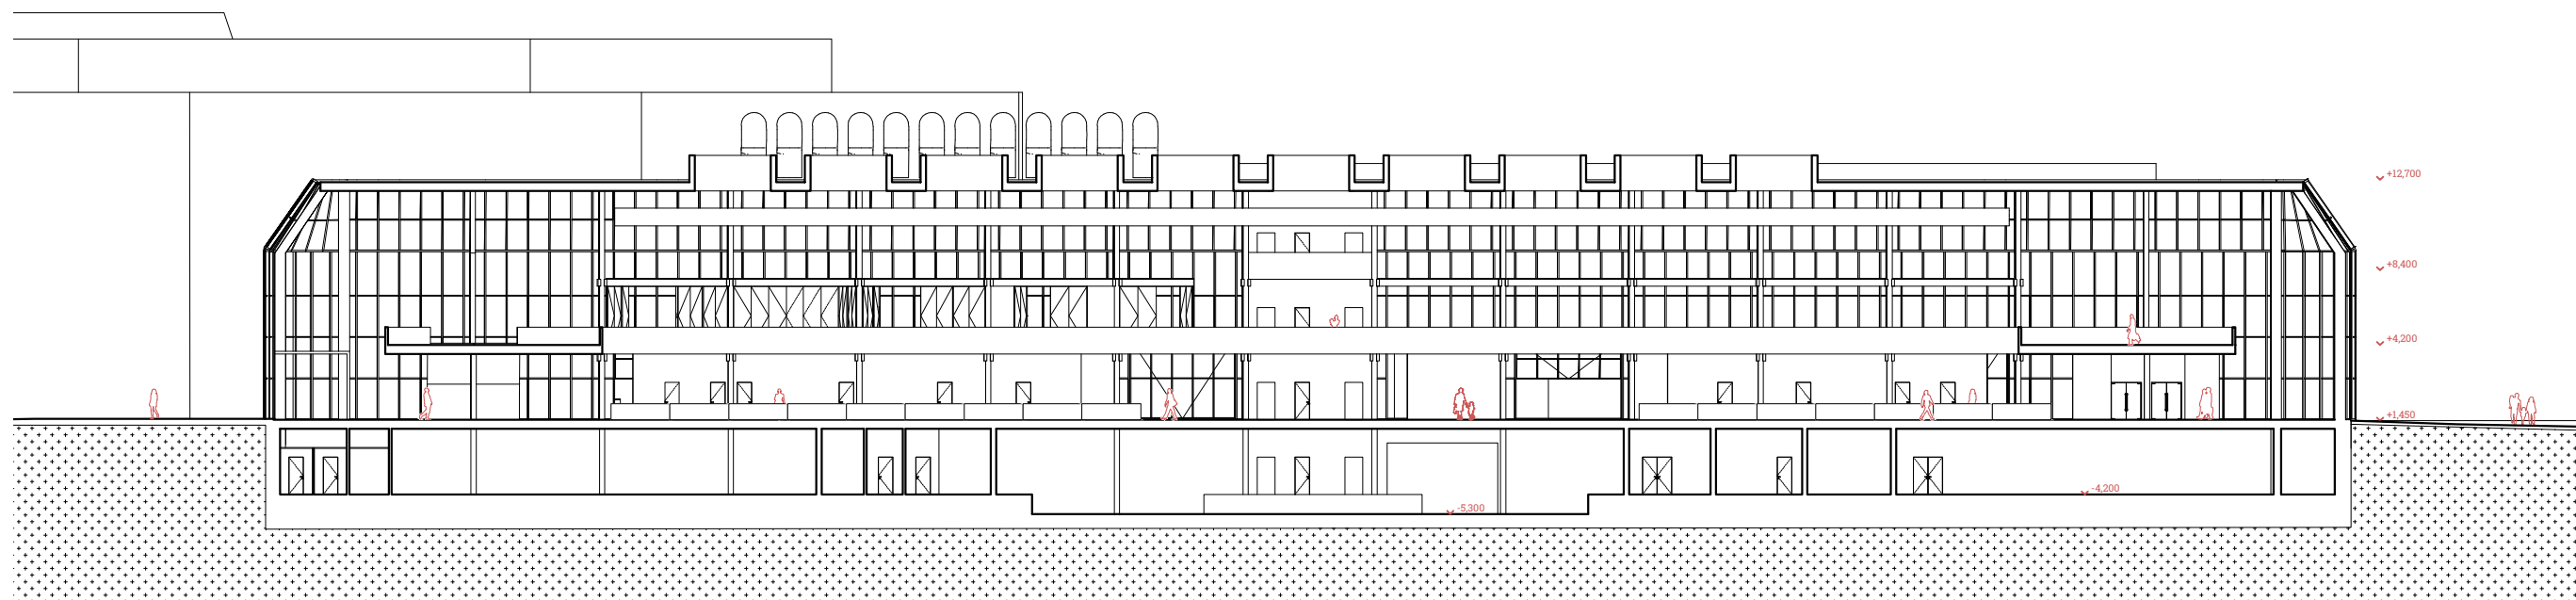

REZ TRŽNICOU

0 8

