

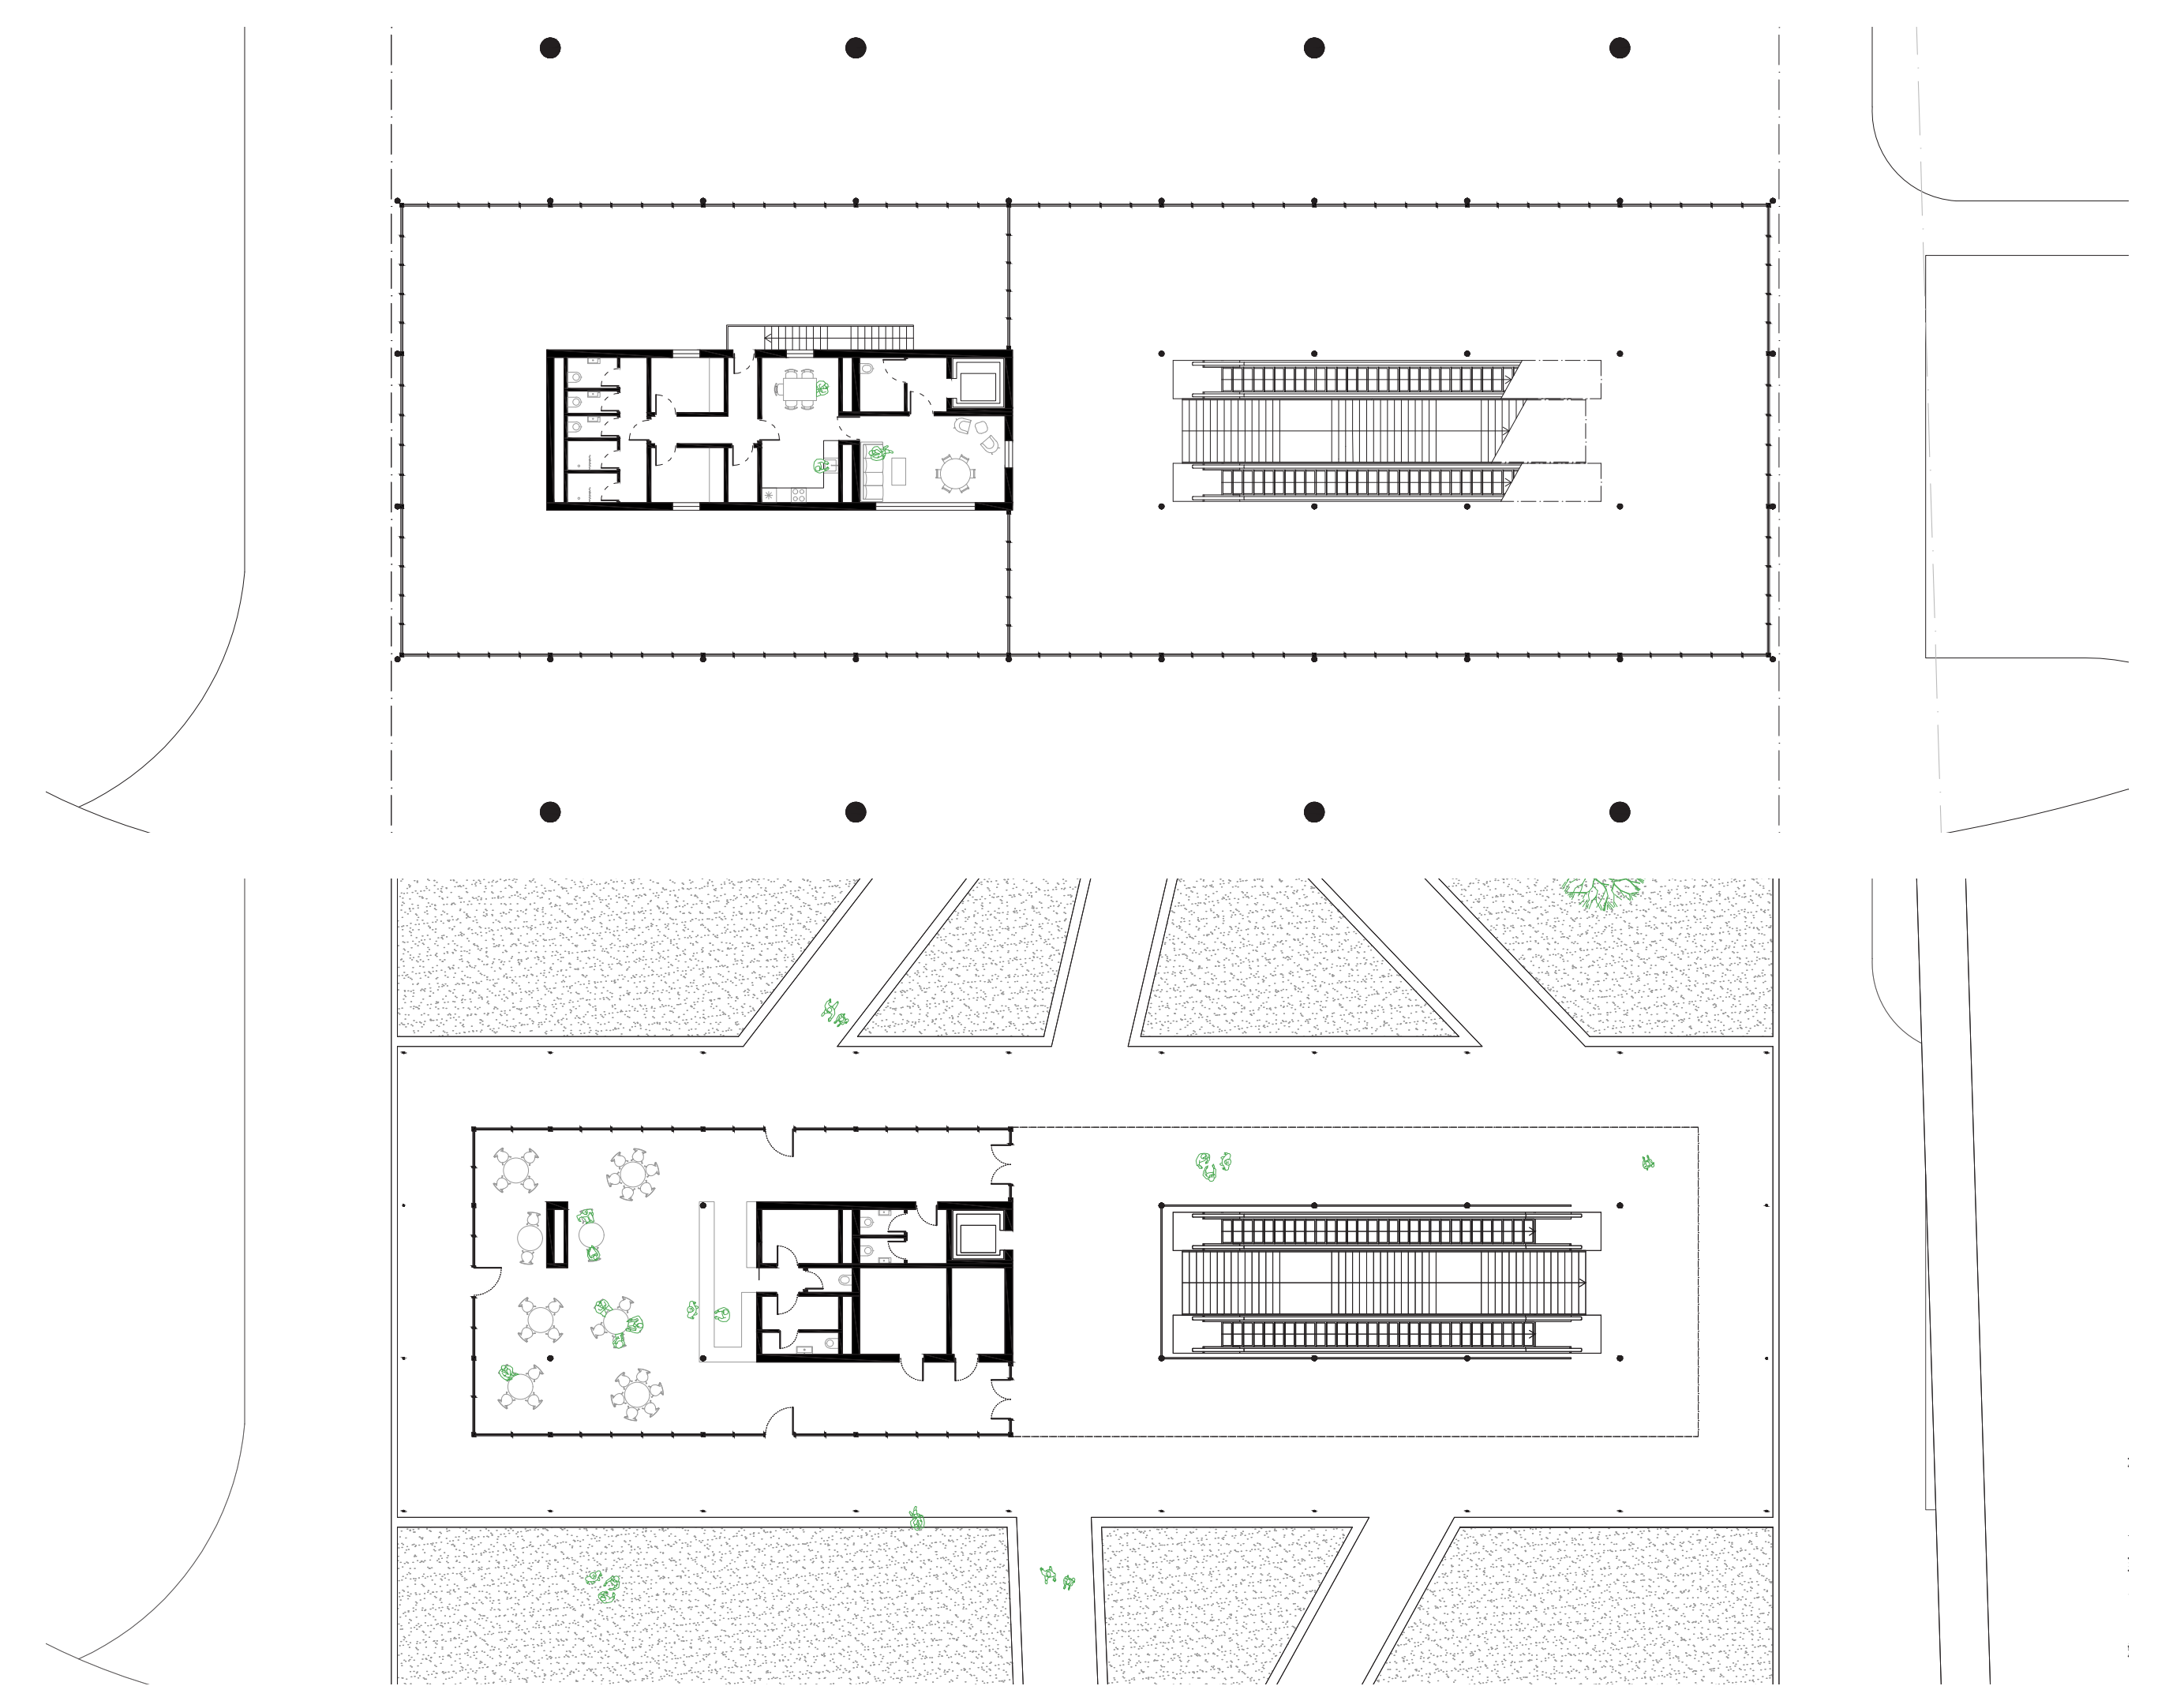
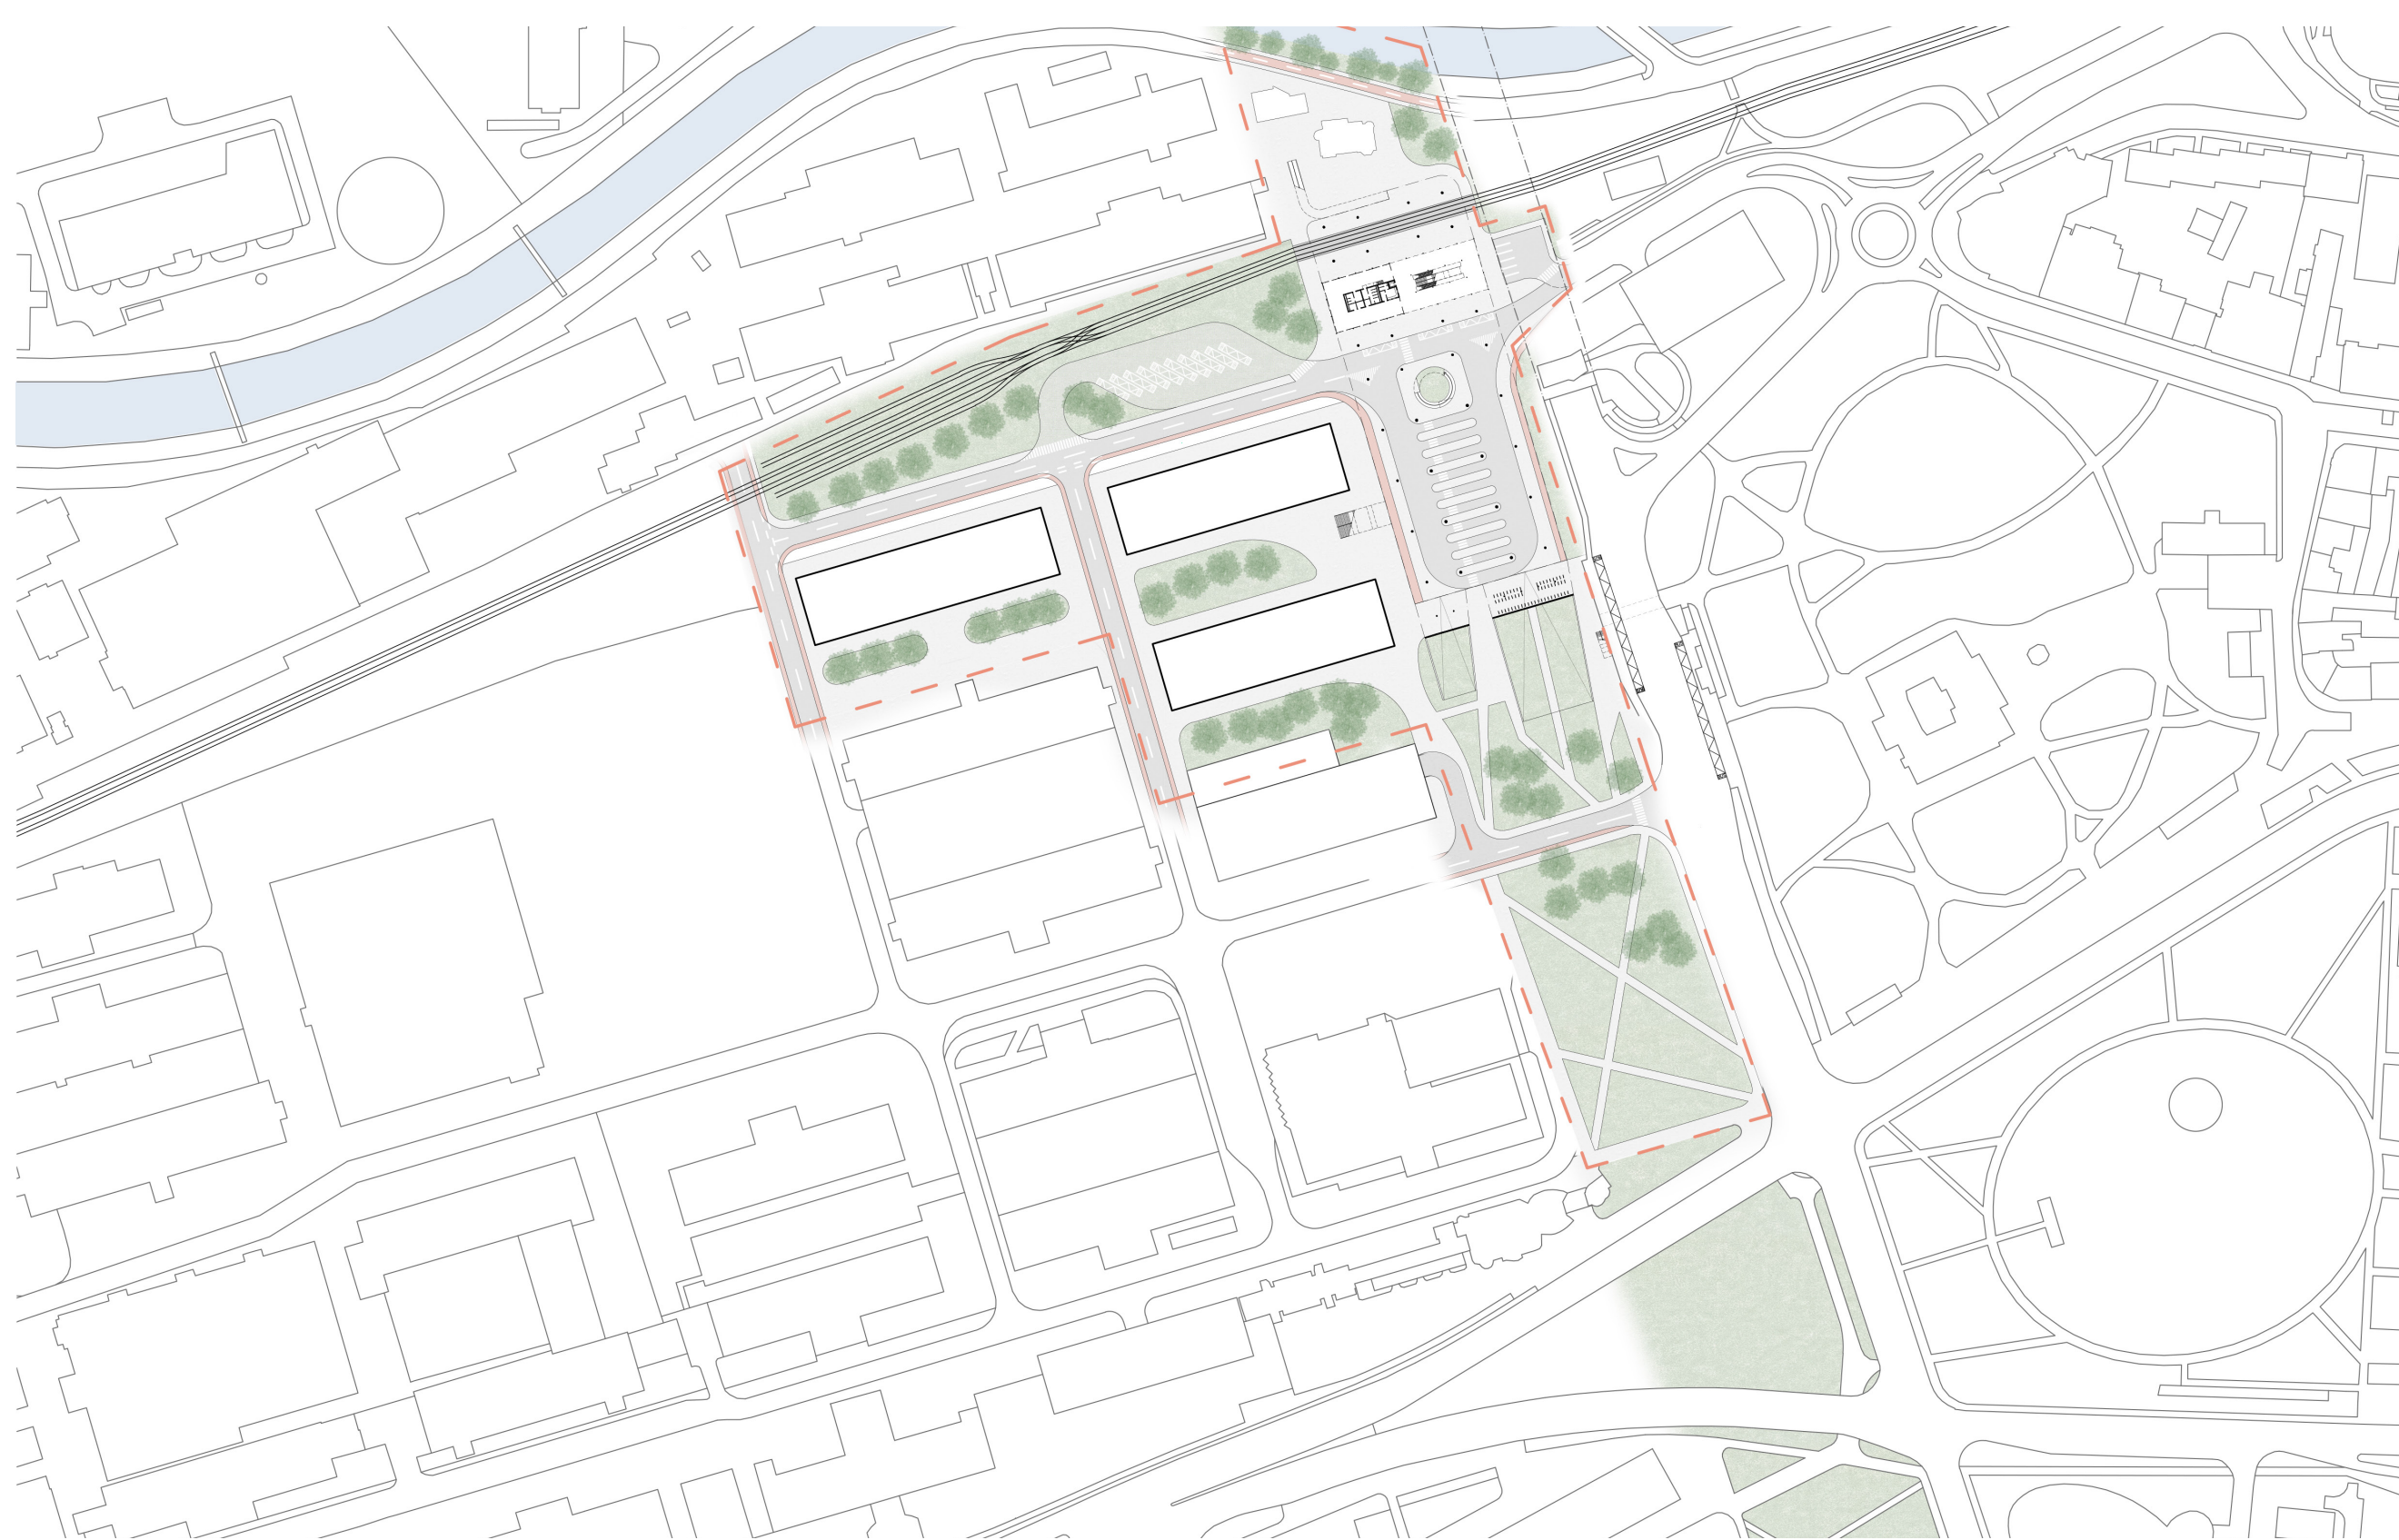
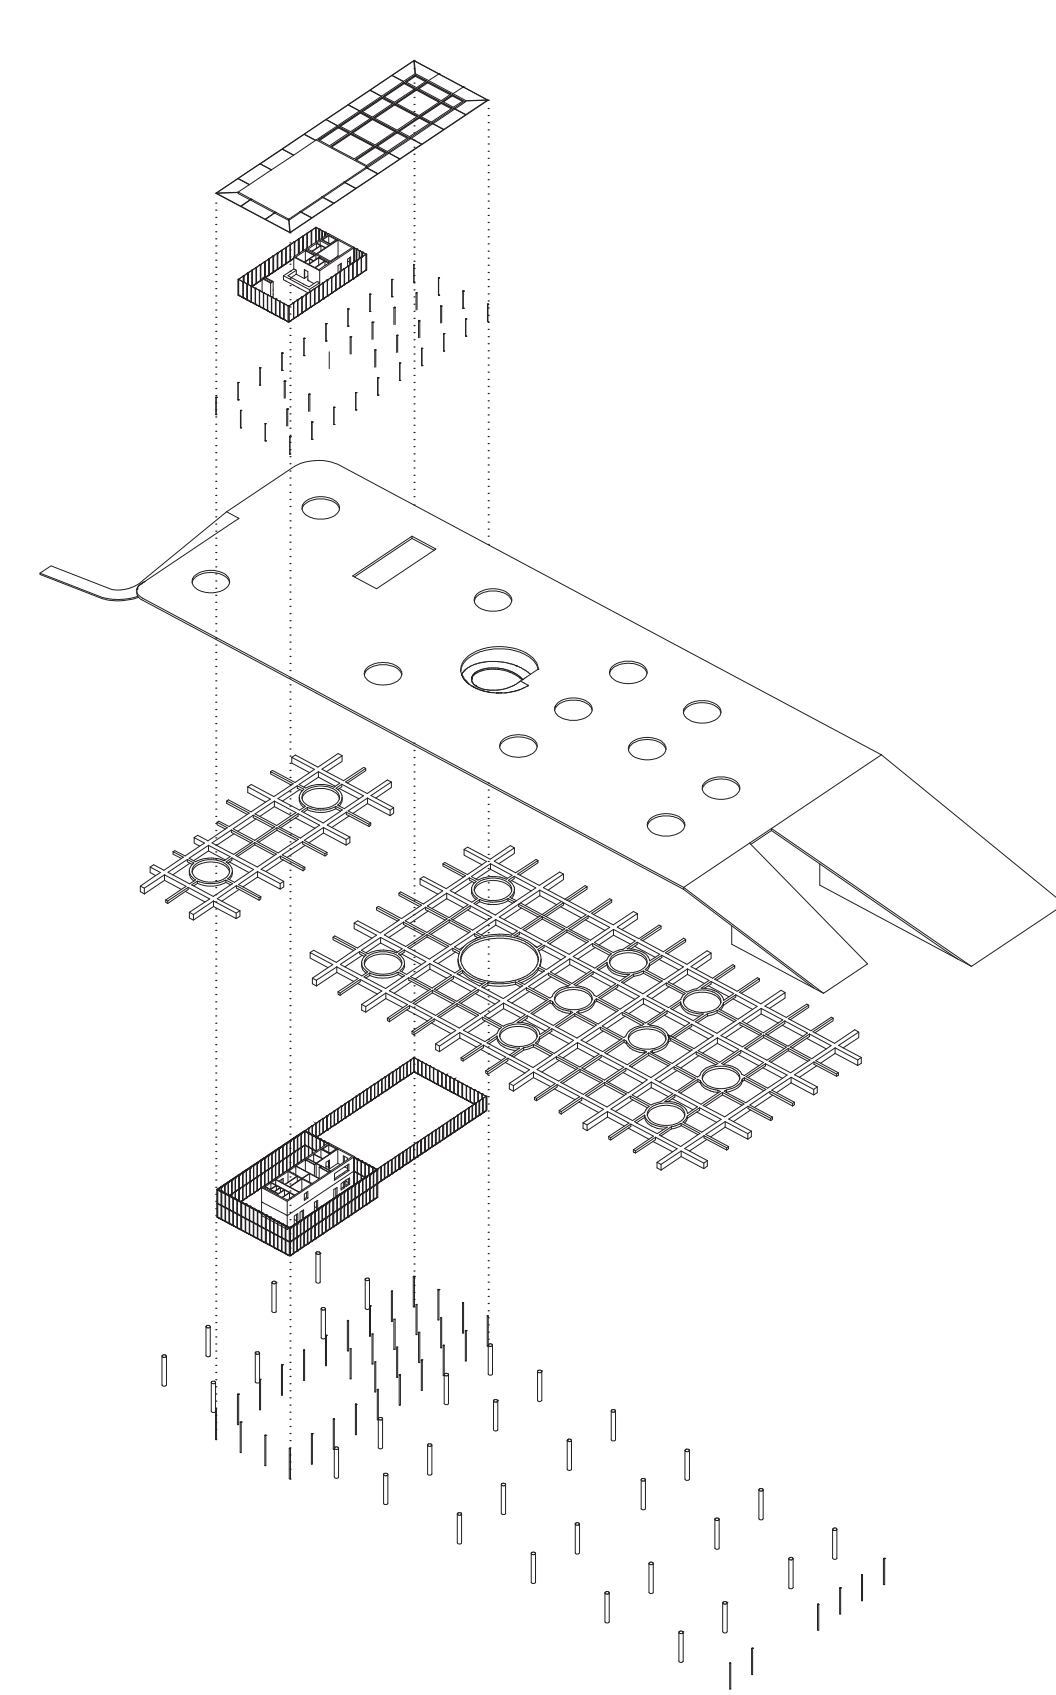
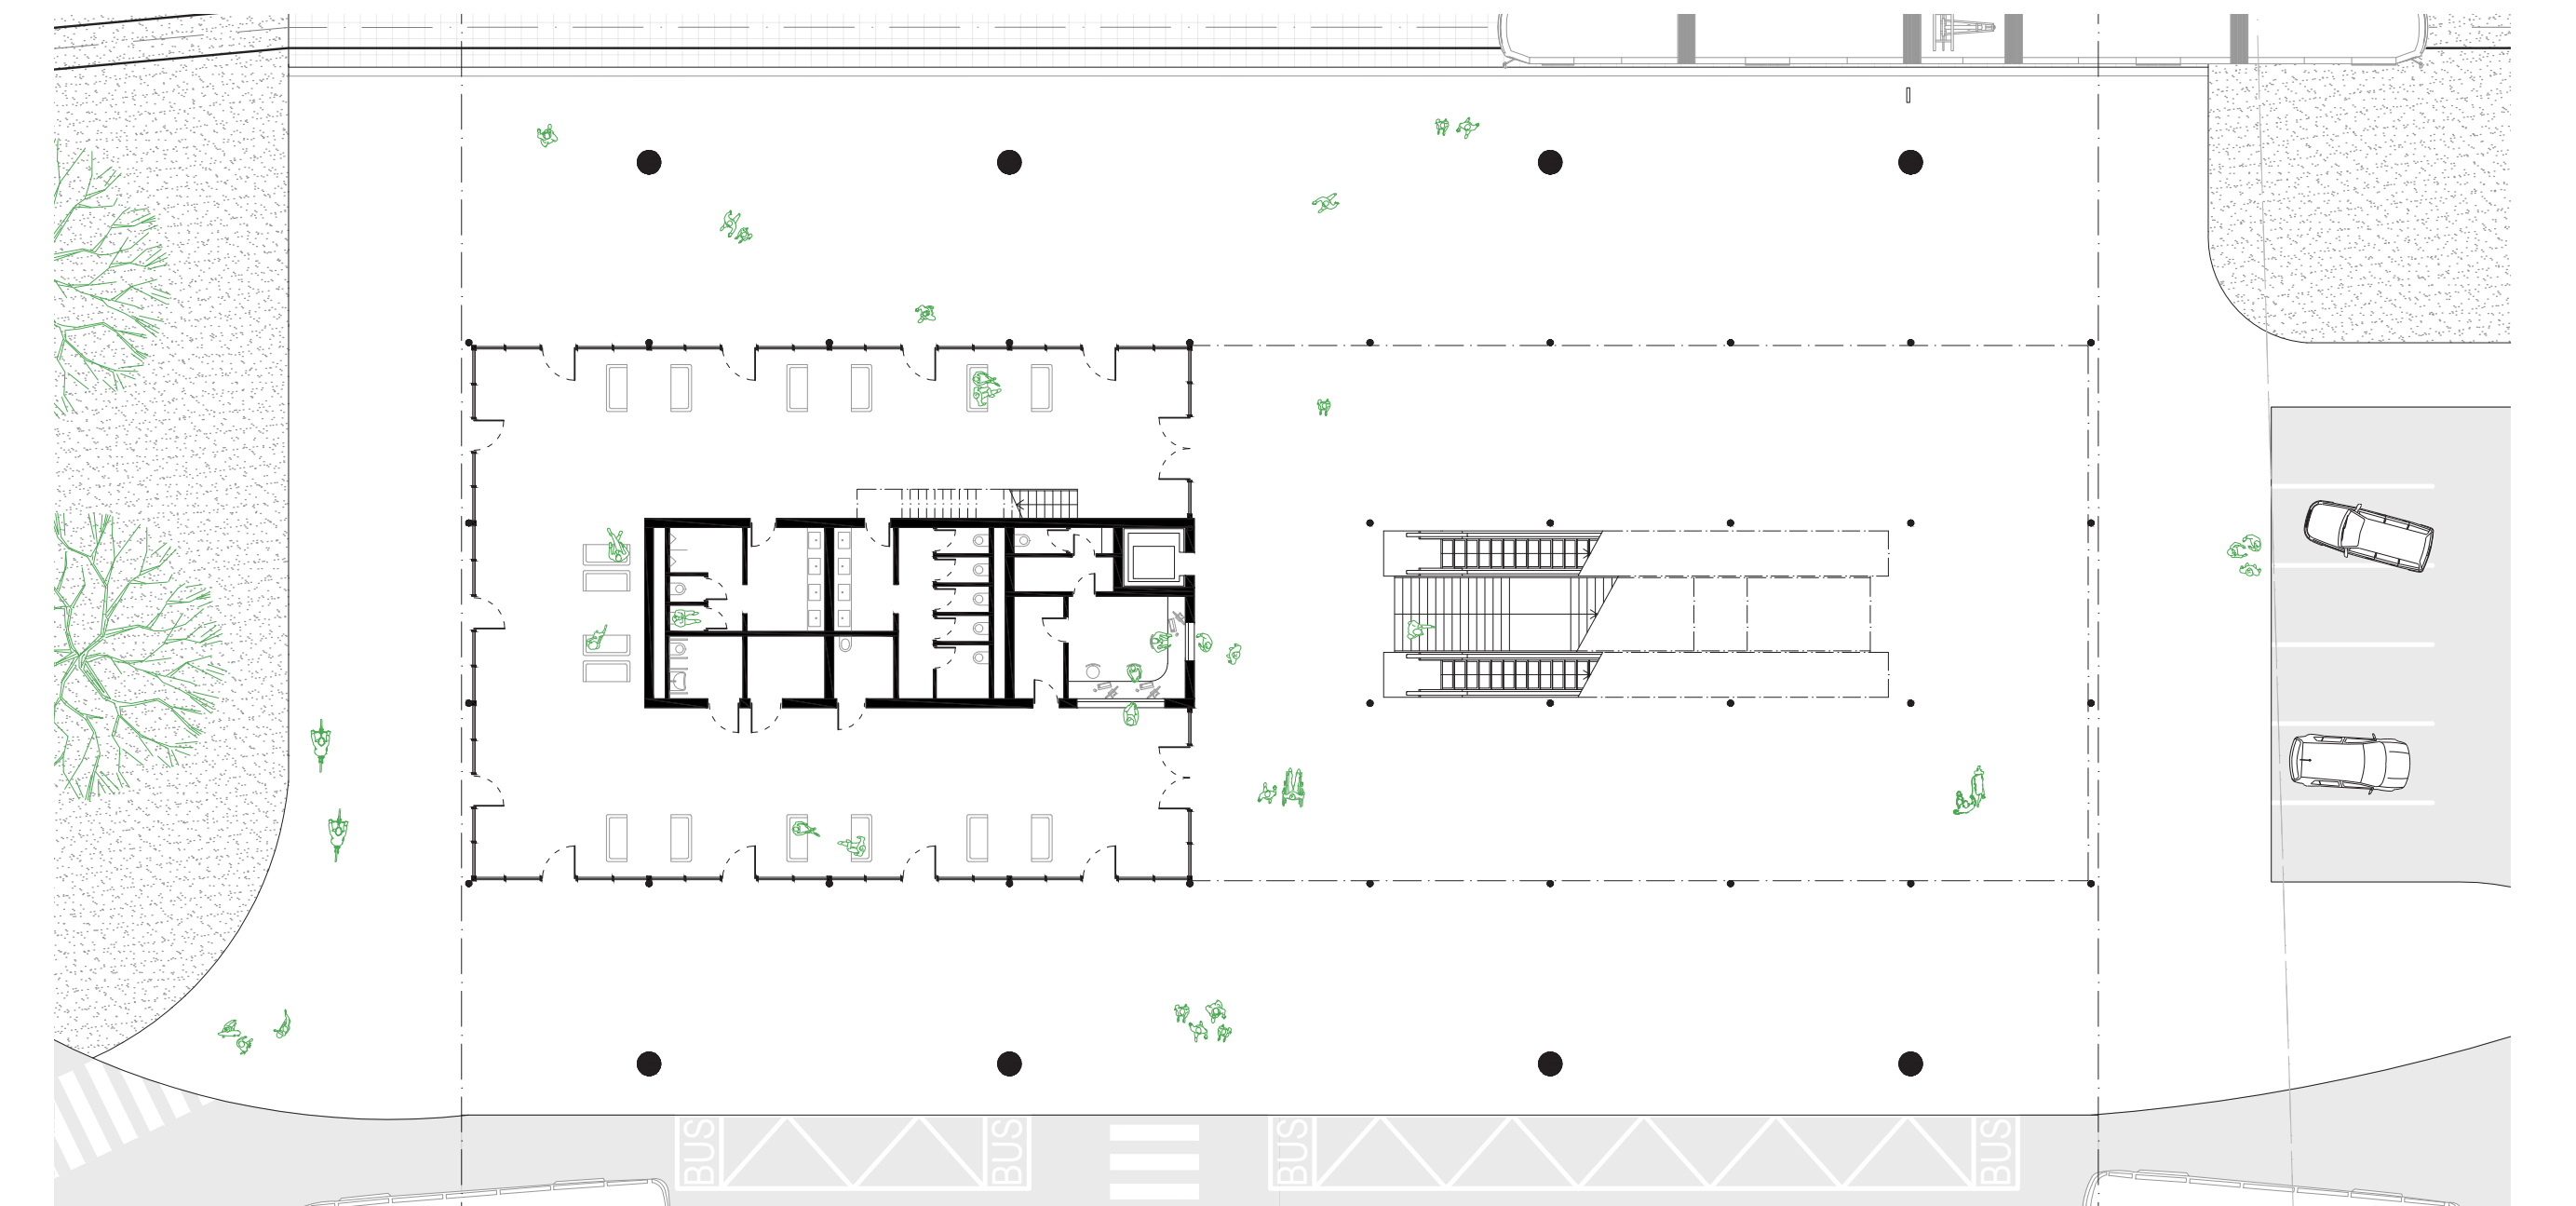
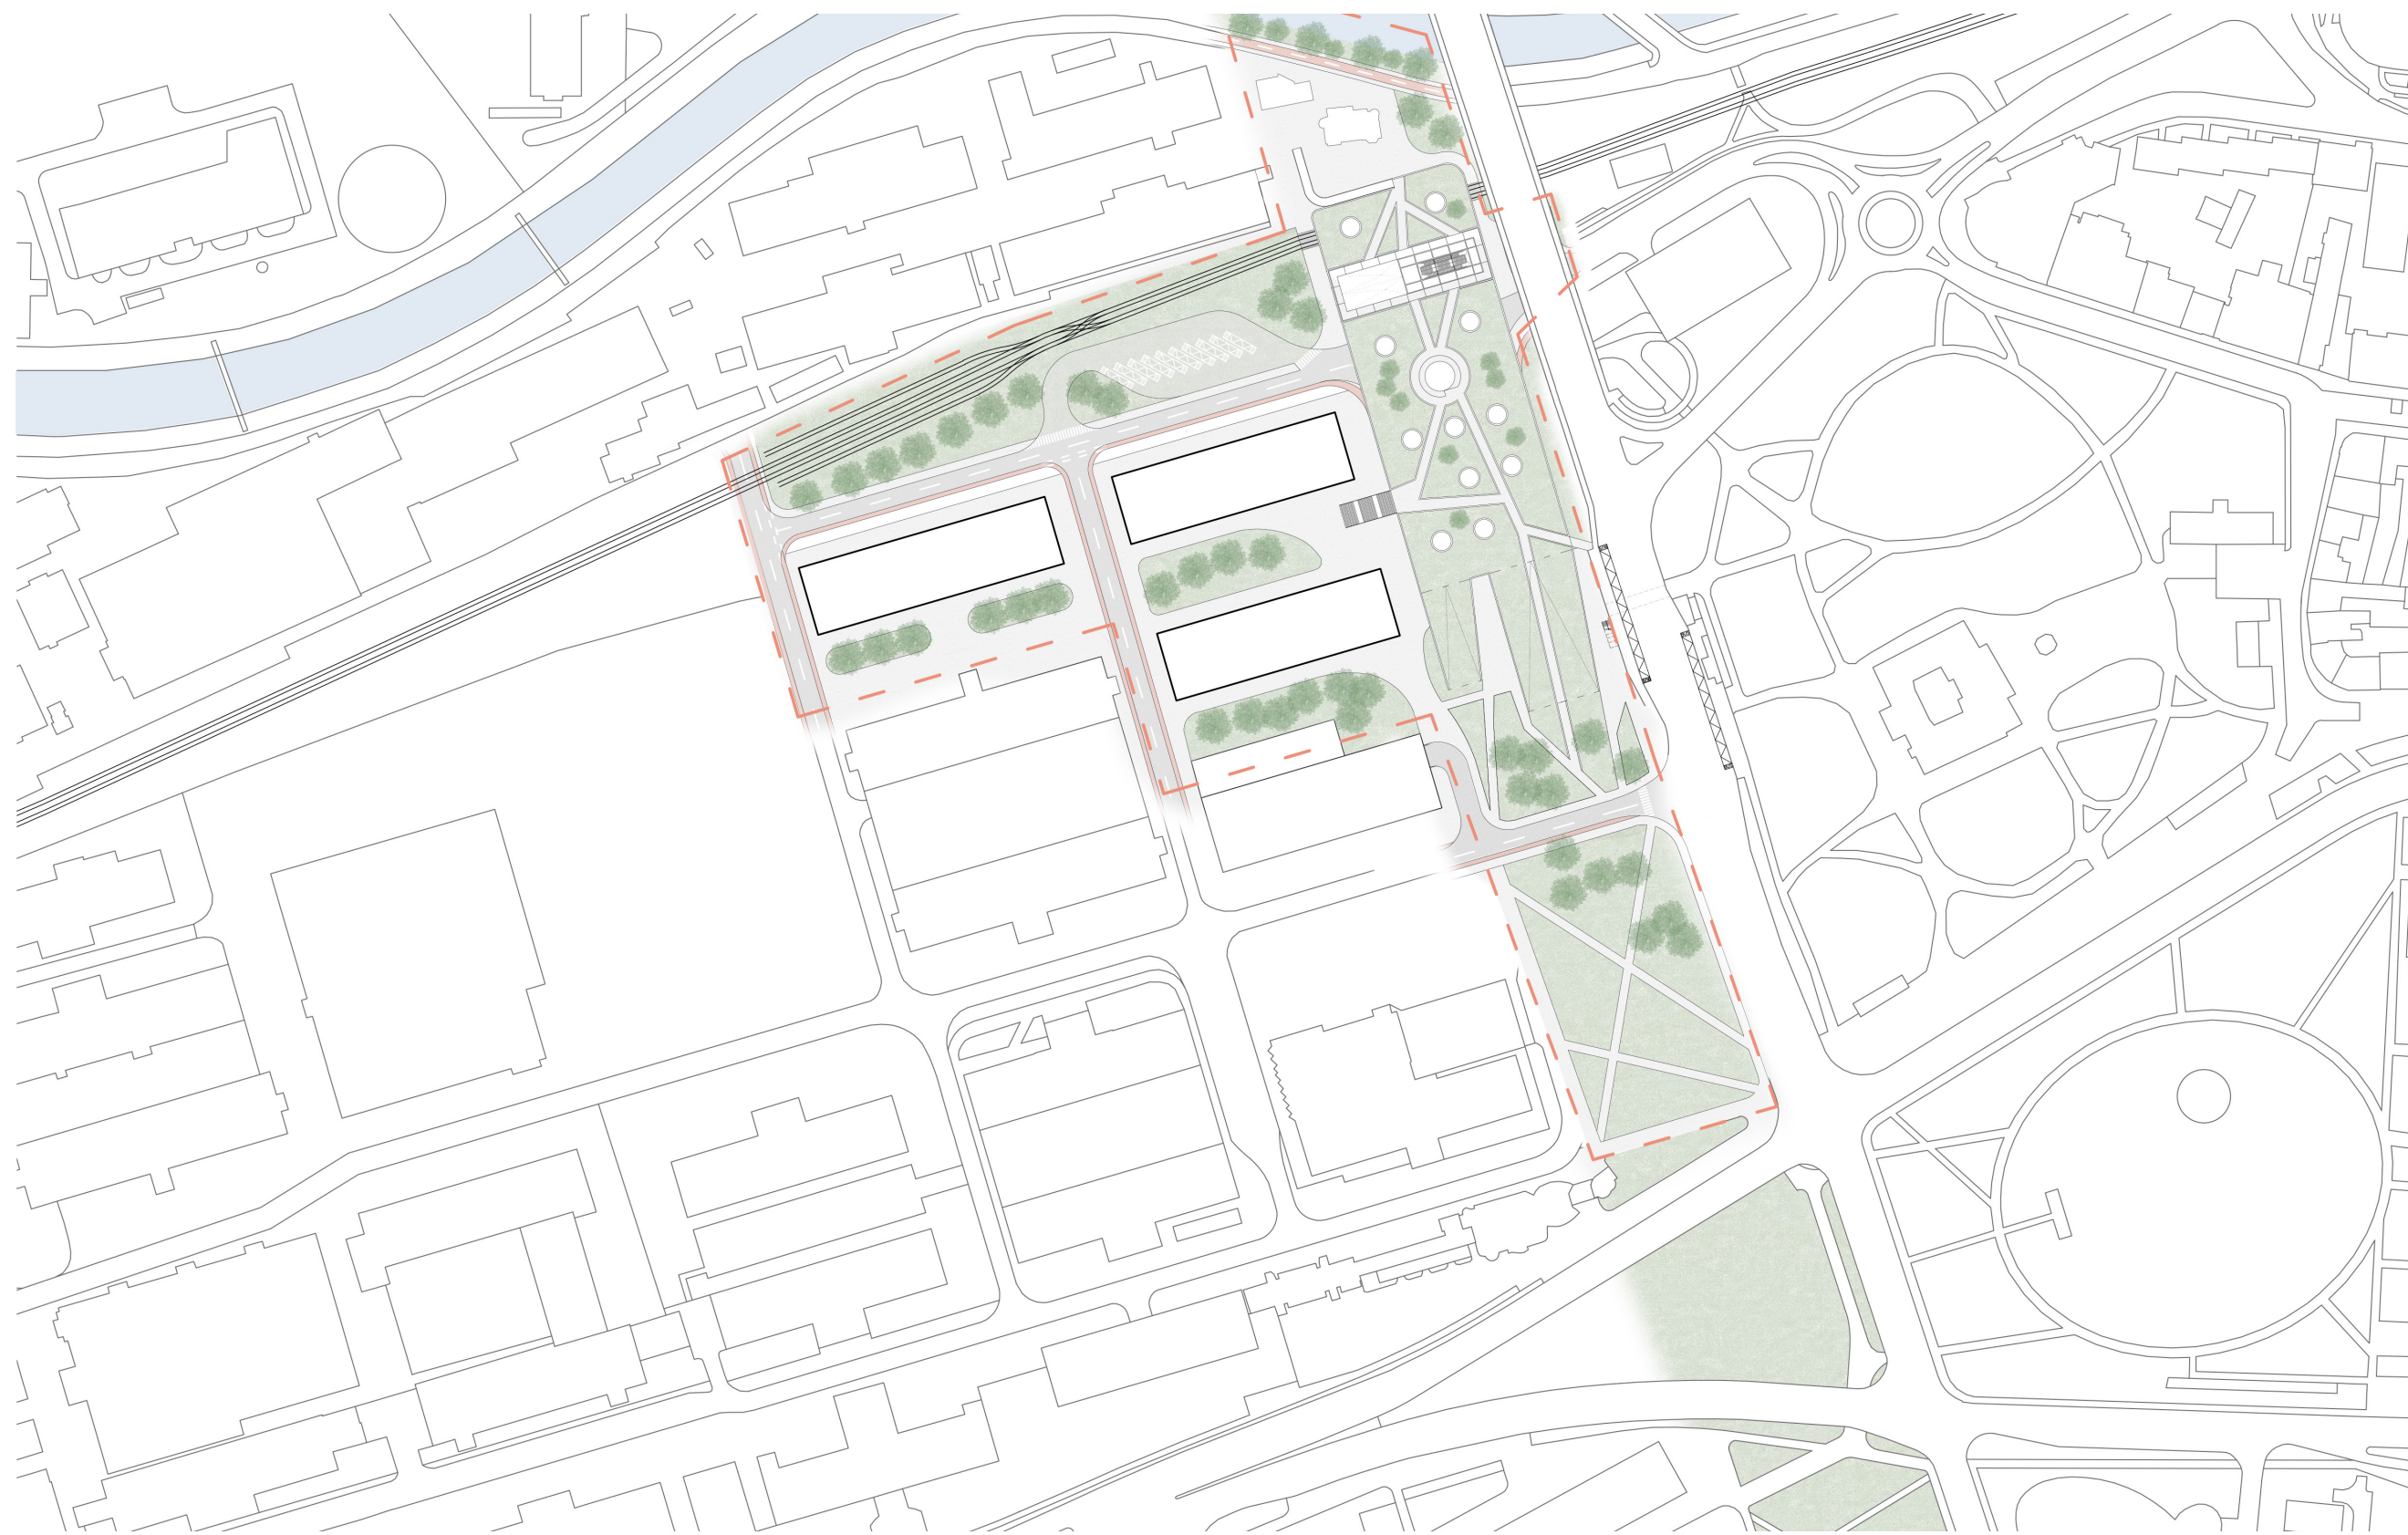


ZLIN

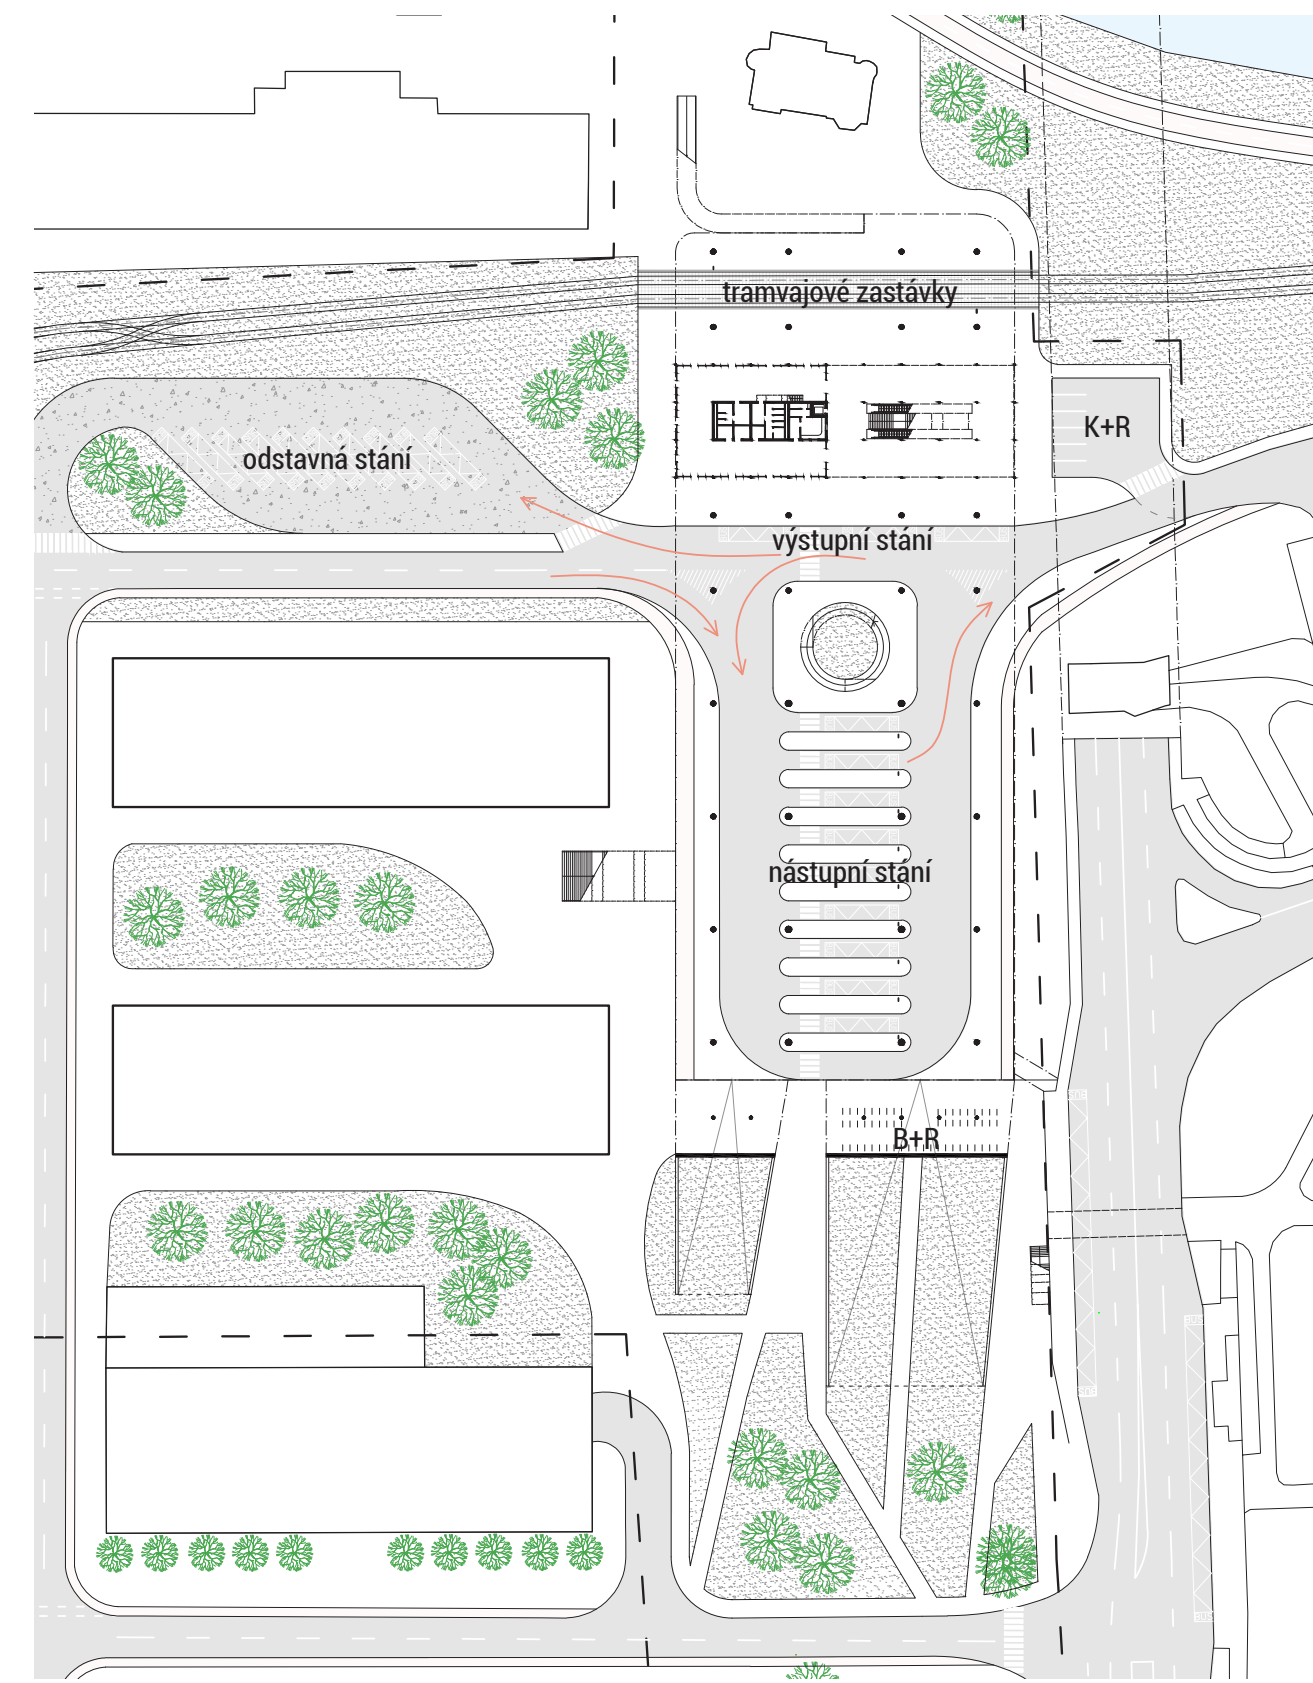

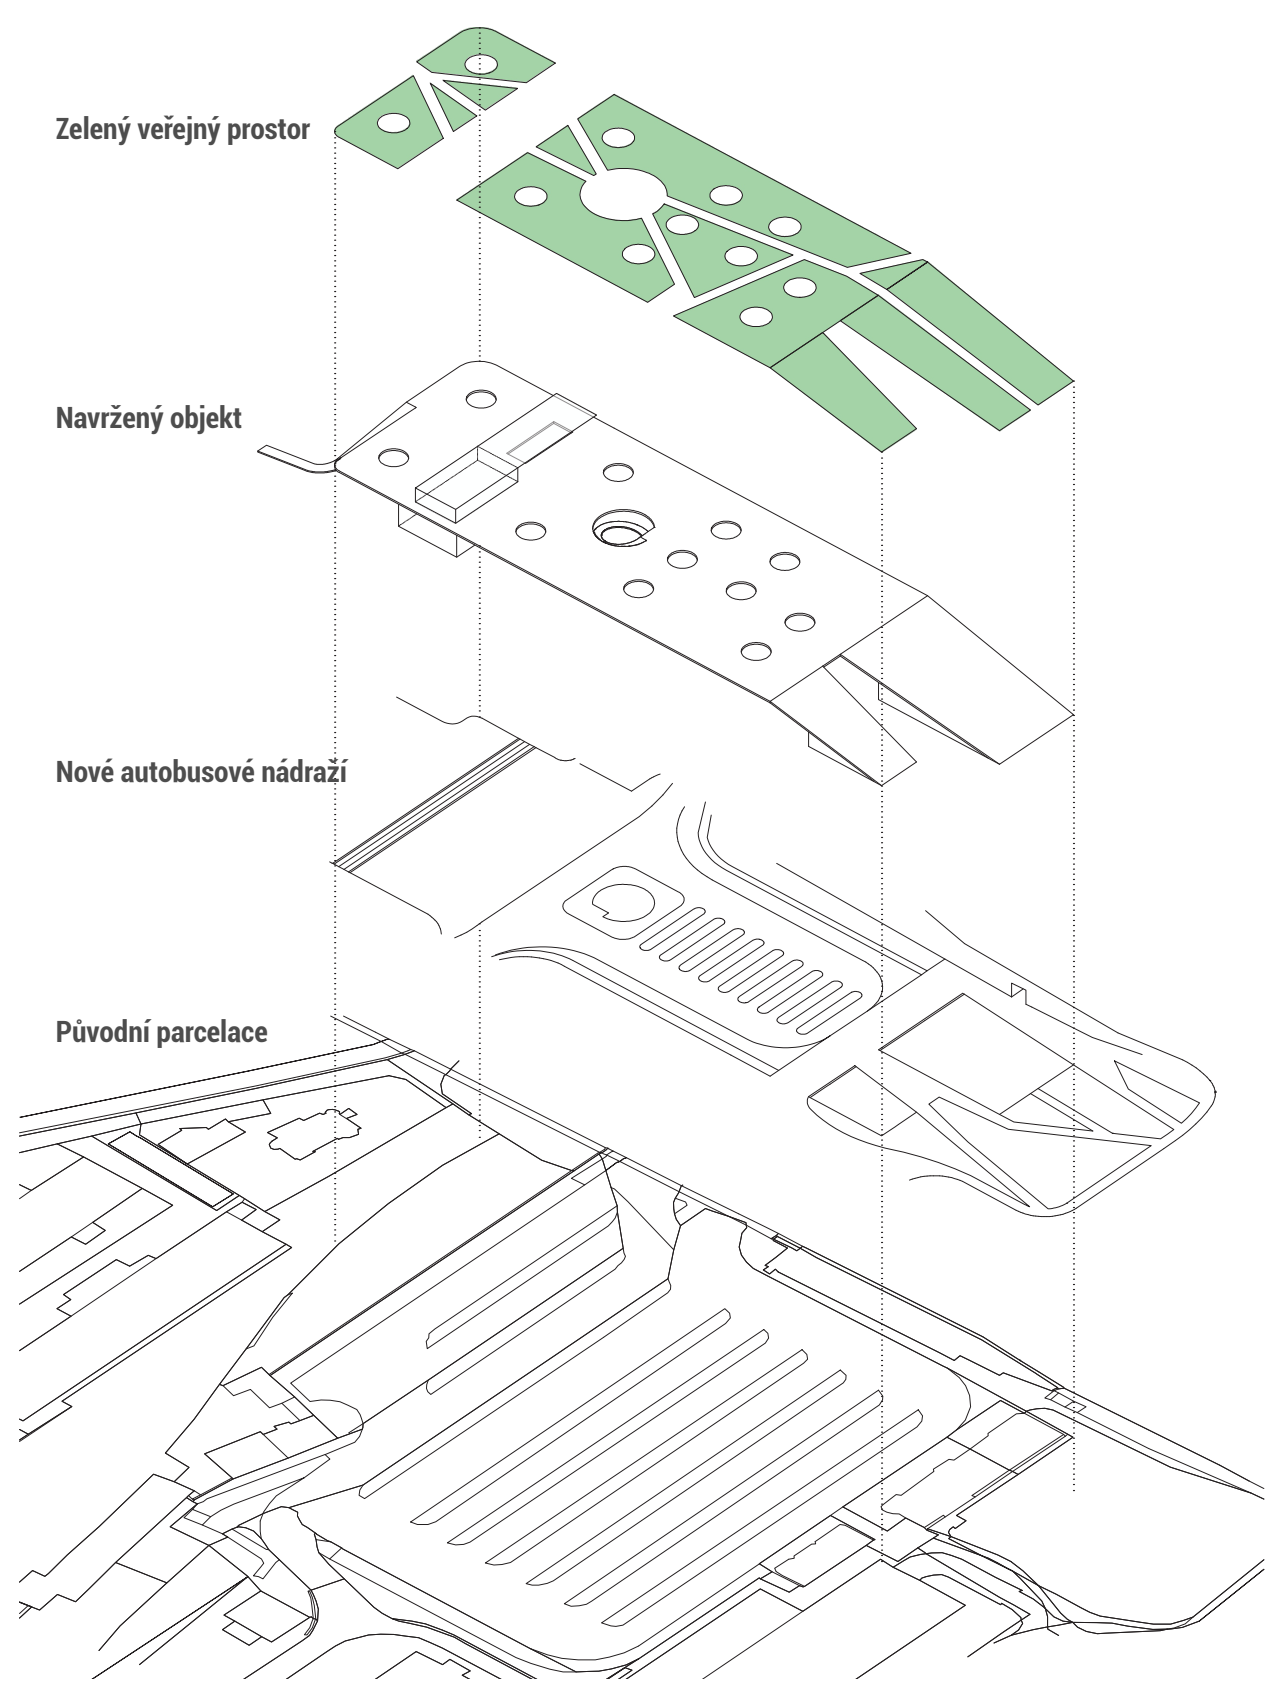

Autor
Bc. Johana Šimkovičová
Vedoucí práce
doc. Ing. arch. Boris Redčenkov

Dopravní terminál Zlín

České vysoké učení technické v Praze
Fakulta architektury

15118 Ústav nauky o budovách
Zimní semestr 2024/2025