

ROZŠÍŘENÍ ZOO LIBEREC

BC. BERENIKA PILÁŘOVÁ | DIPLOMNÍ PROJEKT | FA ČVUT 2023/2024 |
KRAJINÁŘSKÁ ARCHITEKTURA | ATELIER SITTA/CHMELOVÁ

ZADÁNÍ

ROZŠŘENÍ ZOO















































































POSTUPNÝ ROZVOJ

0. SOUČASNÝ STAV


1. ETAPA

- 1.1. Horské kopce


1. ETAPA

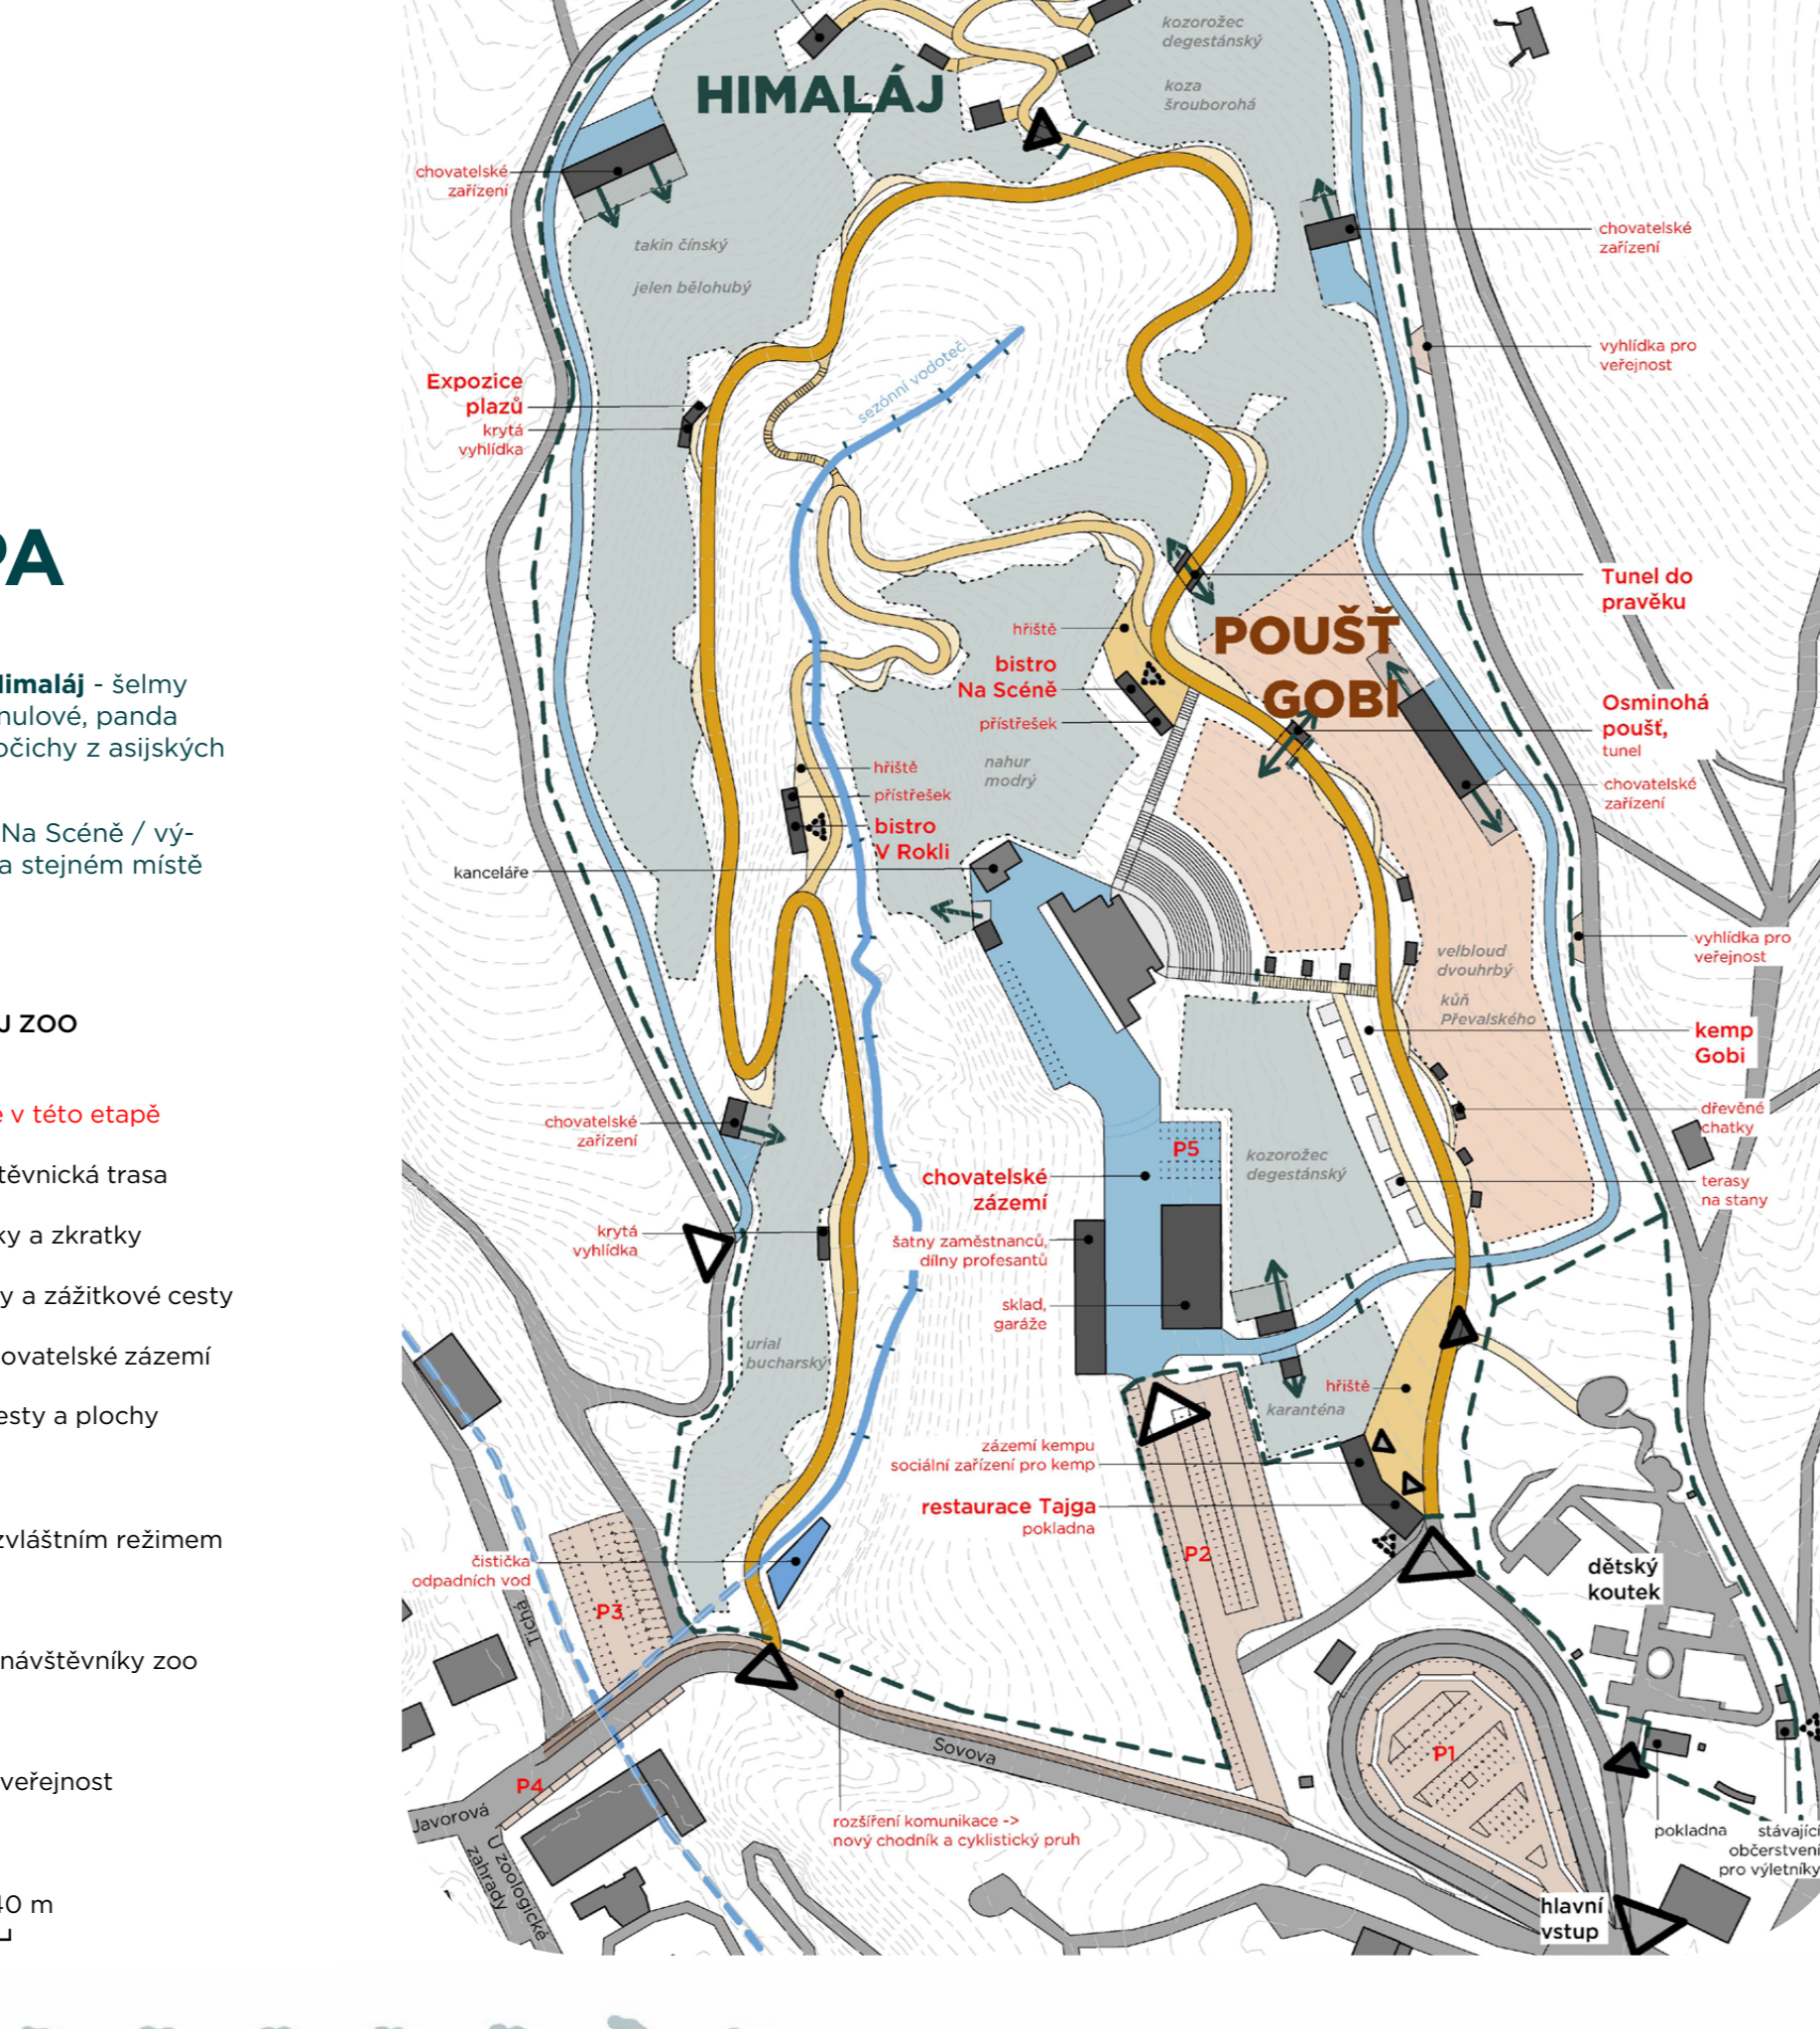


2. ETAPA

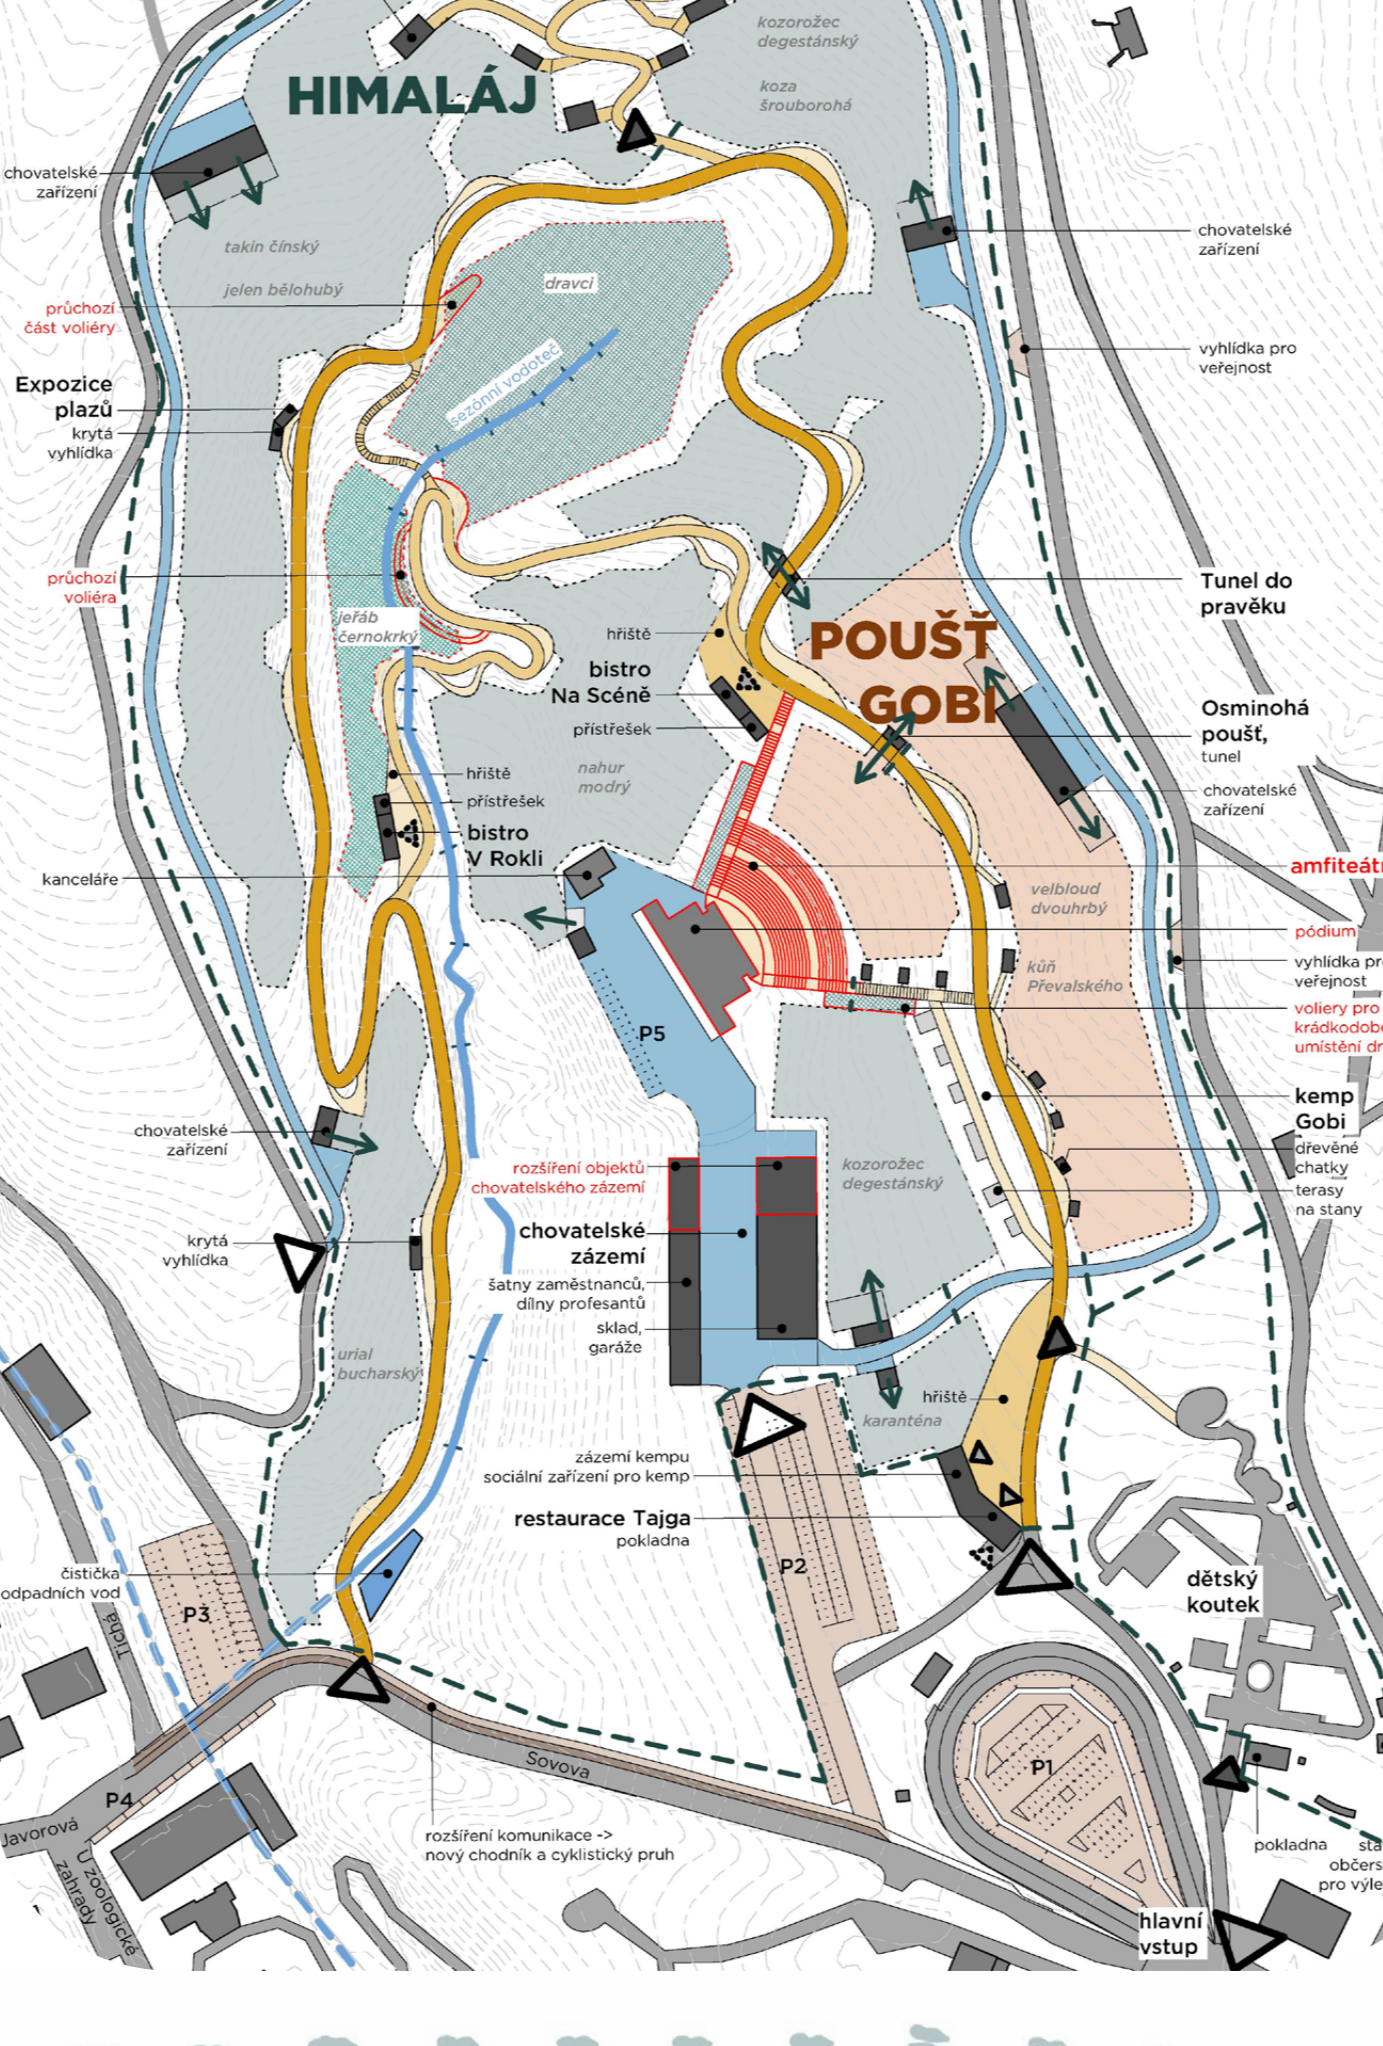

3. ETAPA

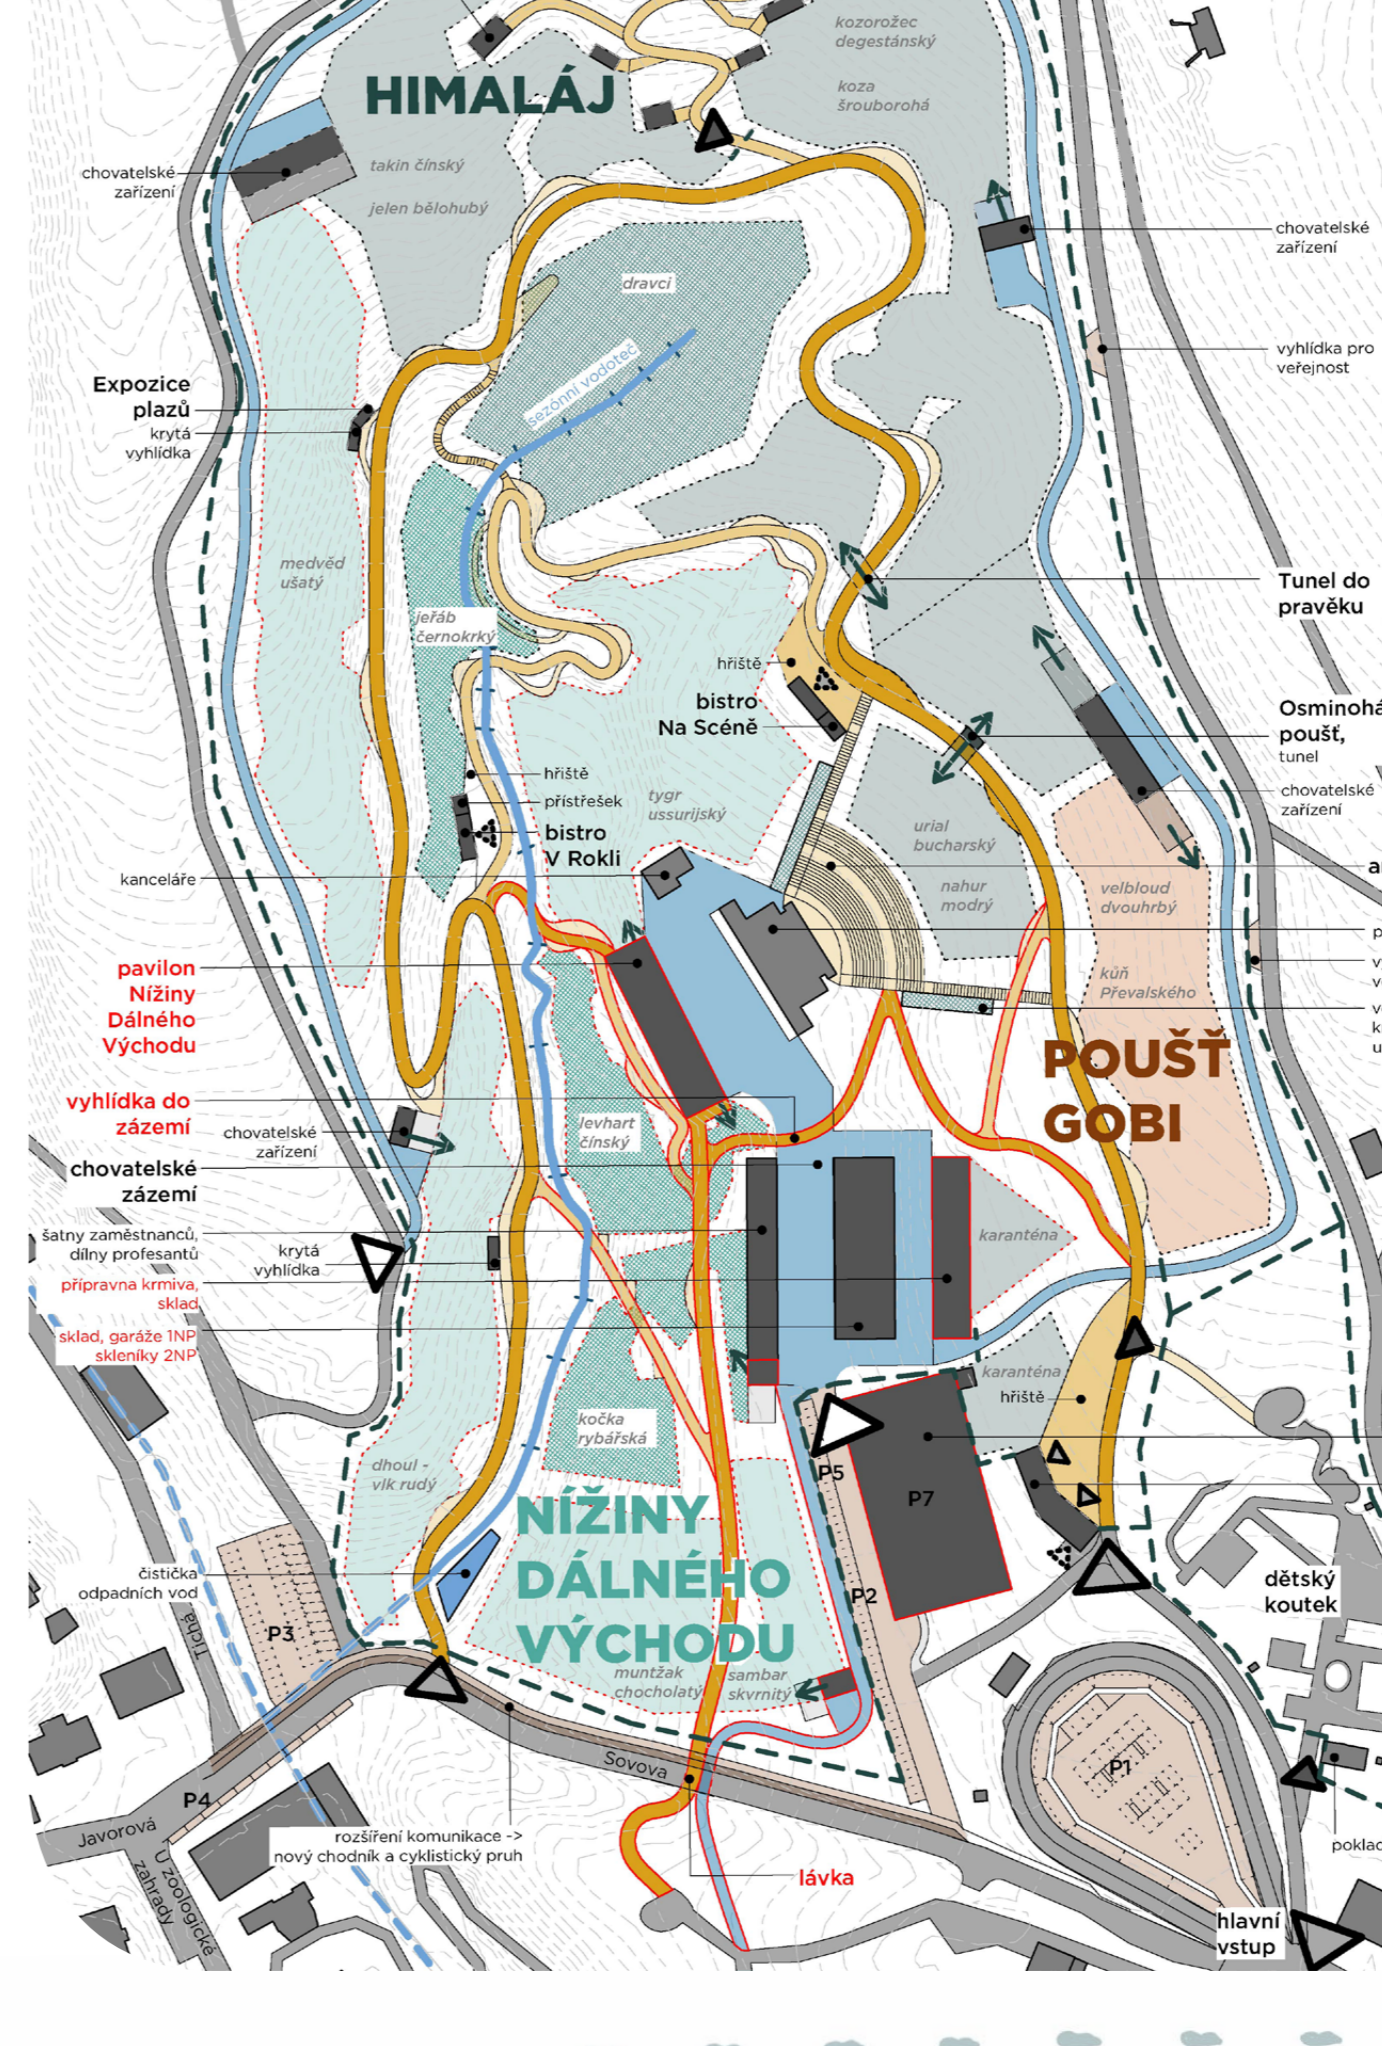

4. ETAPA

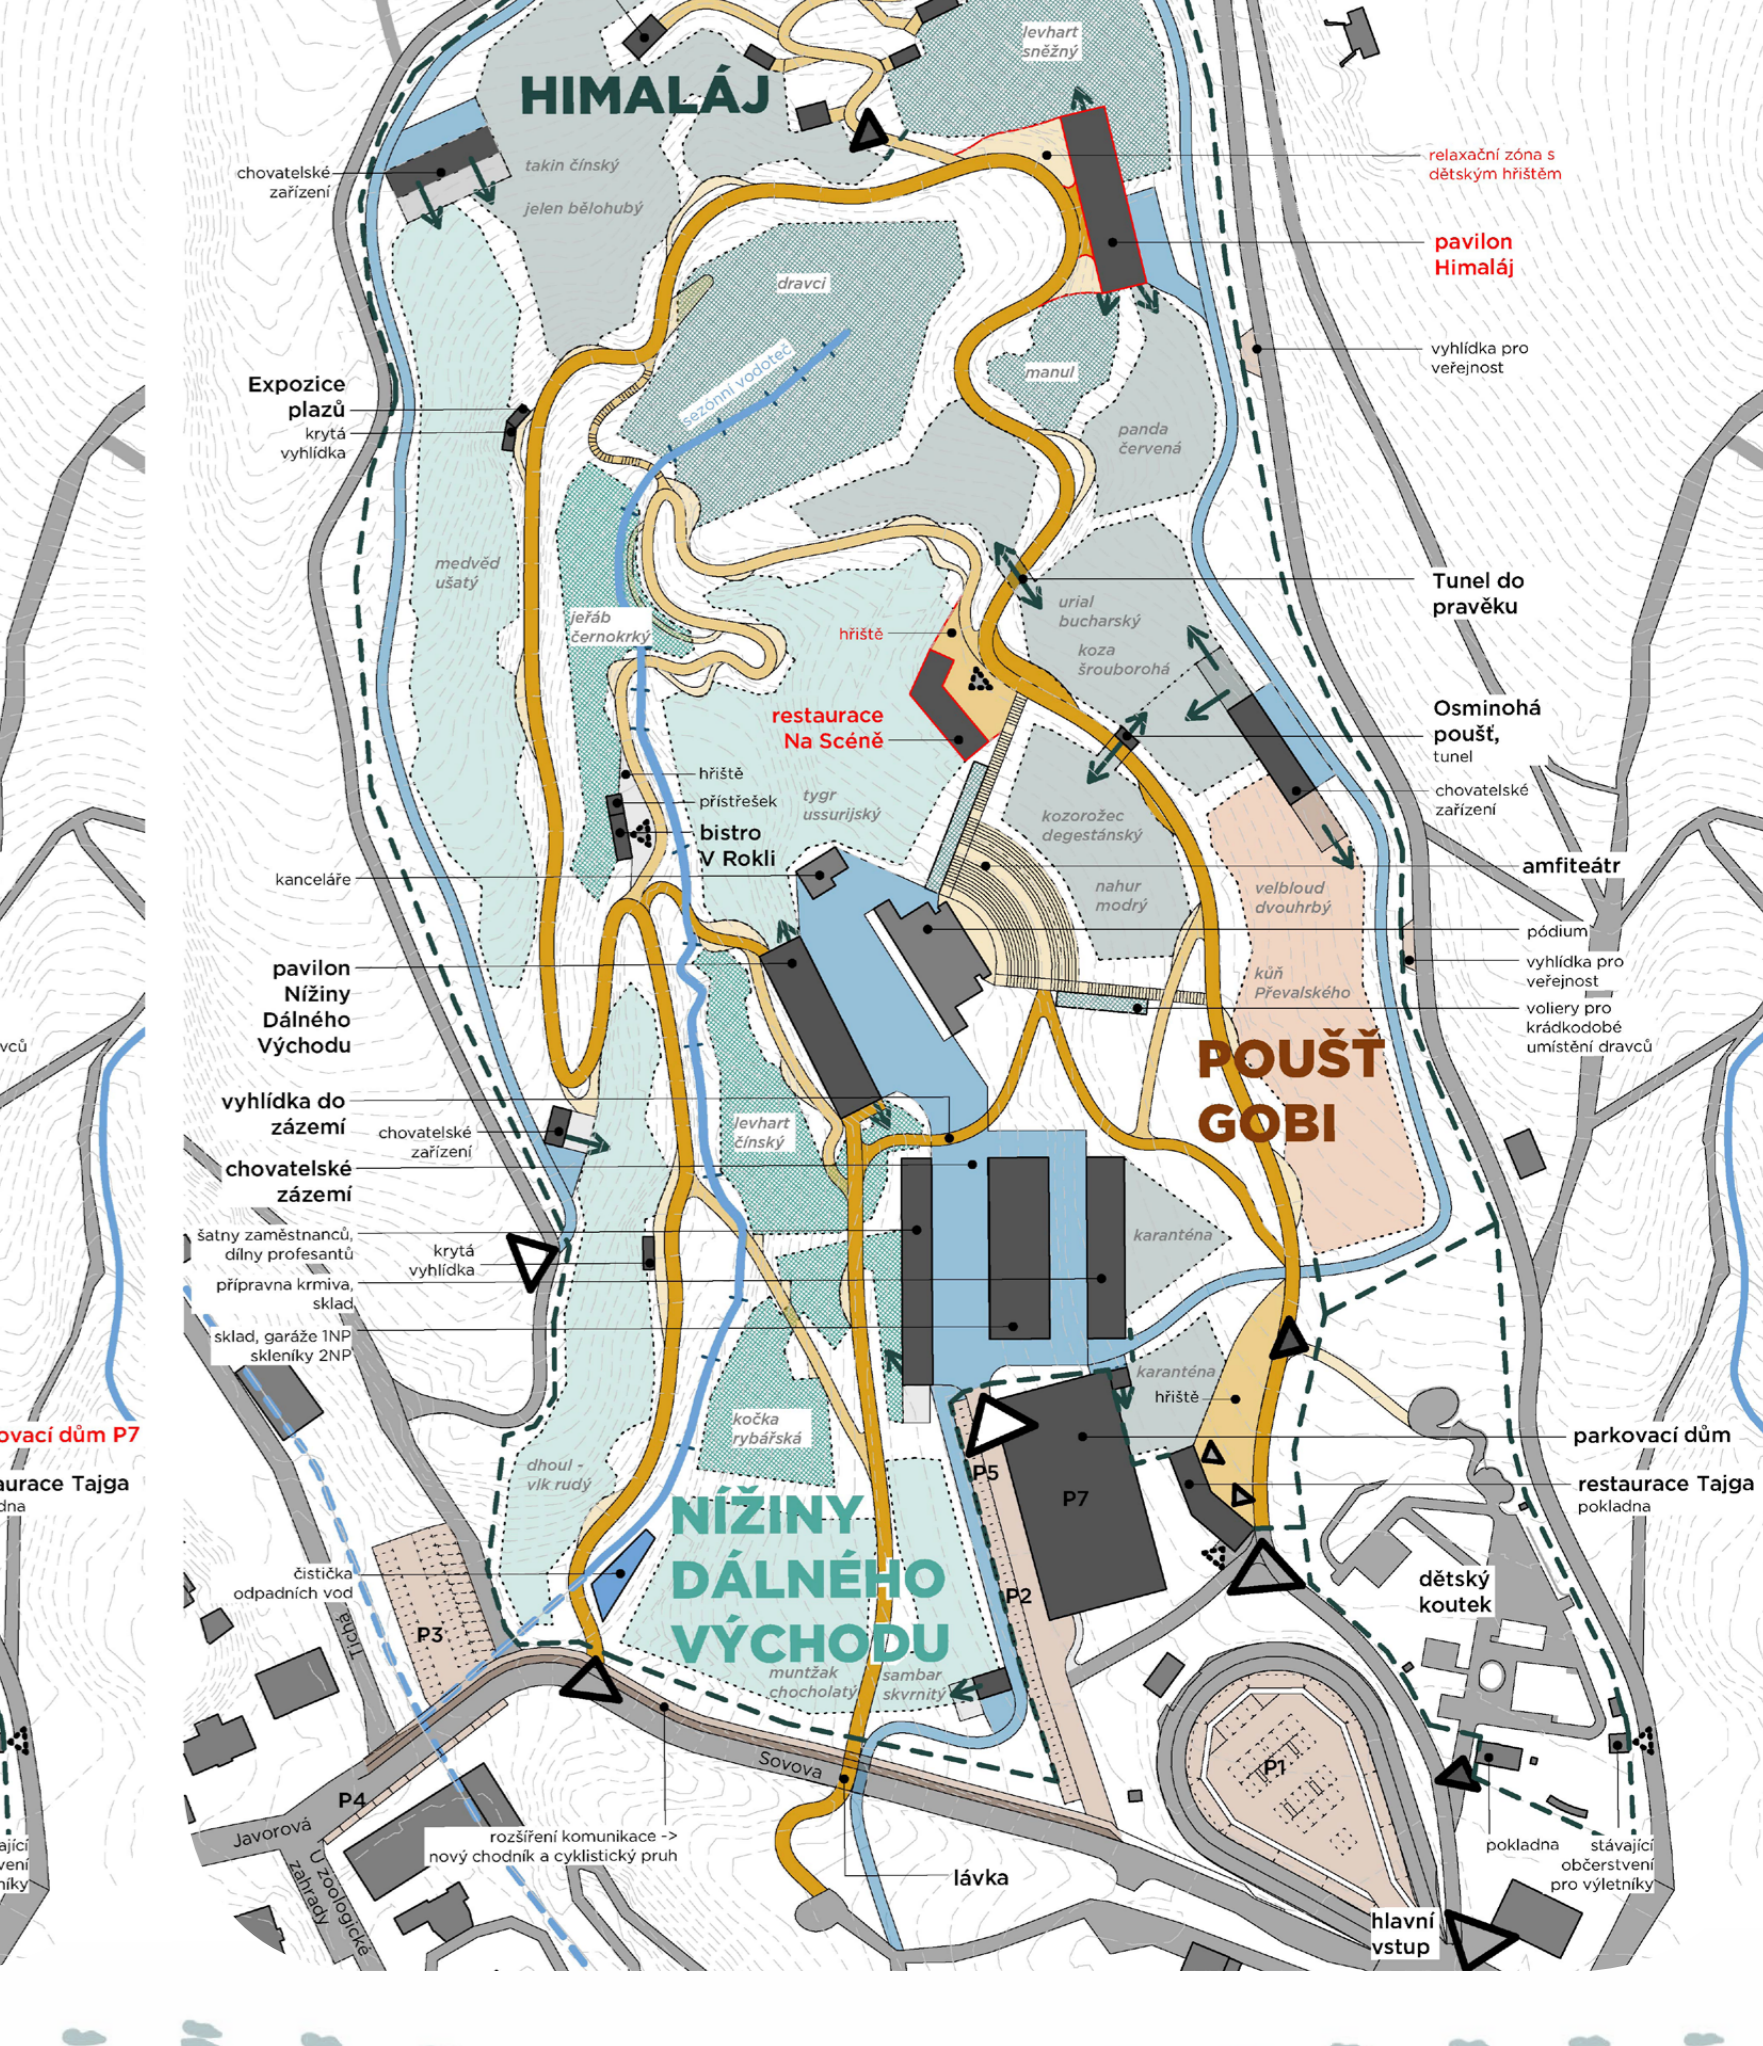

1. ETAPA

UBYTOVÁNÍ V ZOO

HOTEL SLUJ








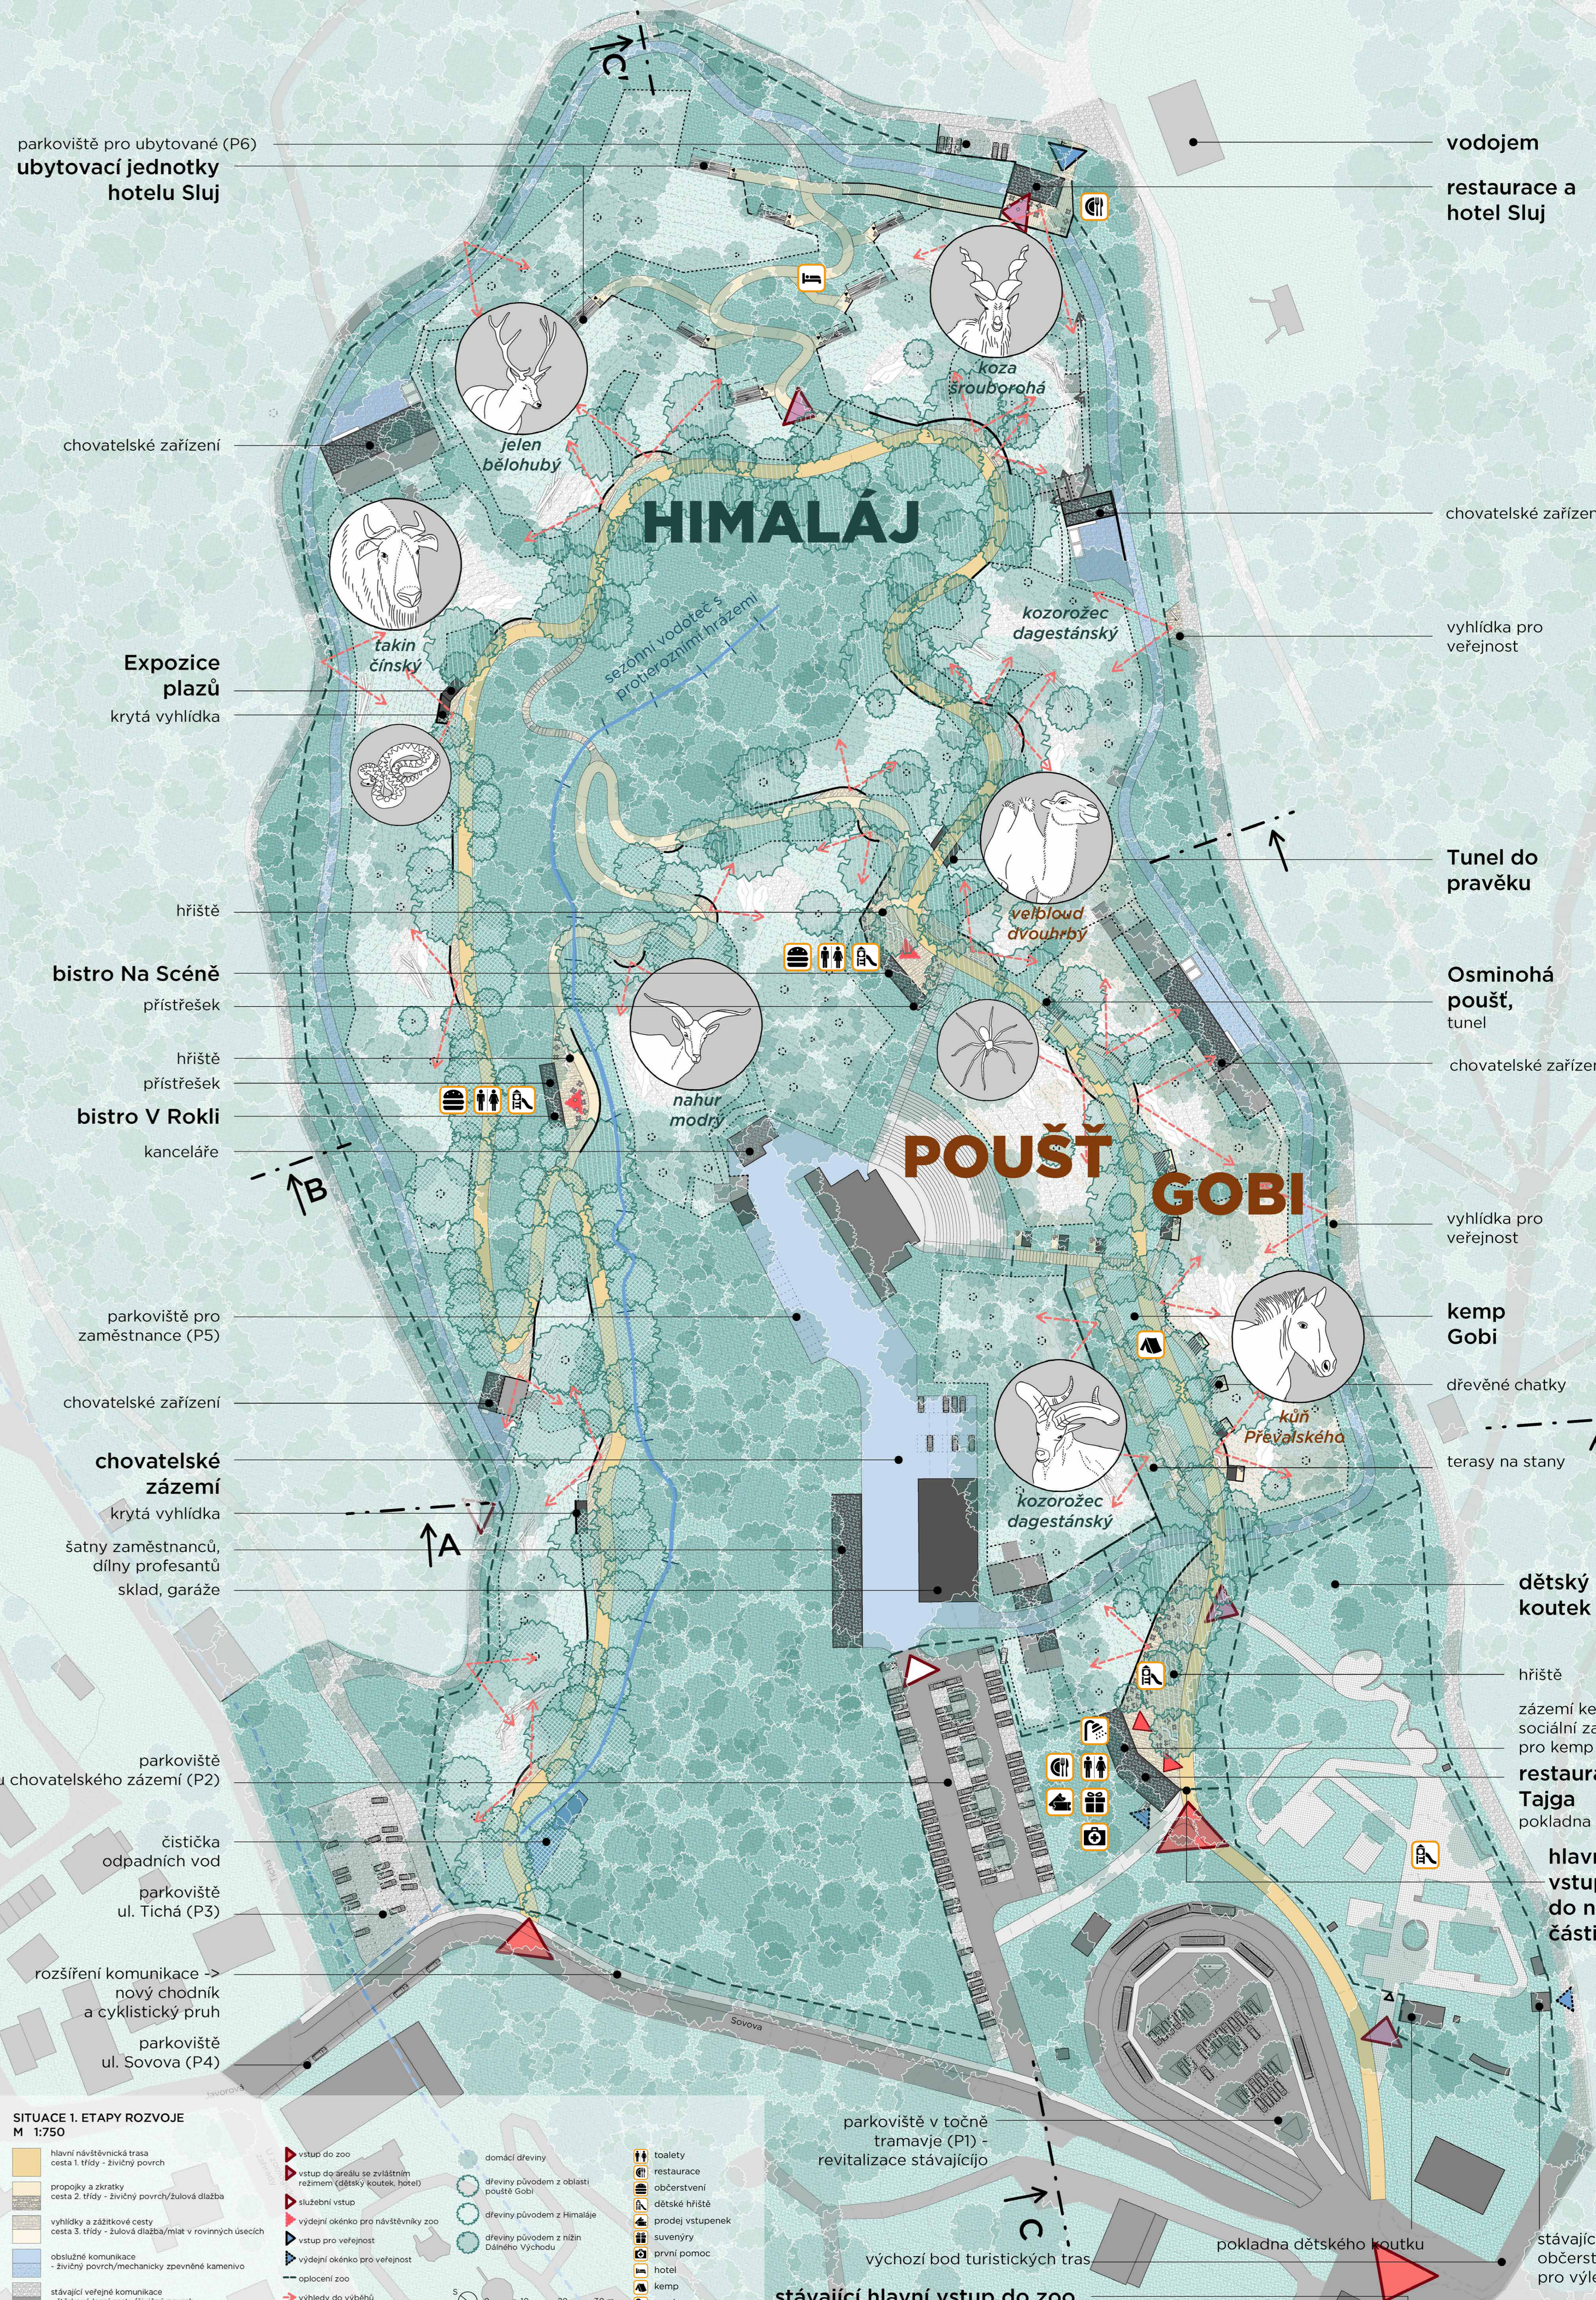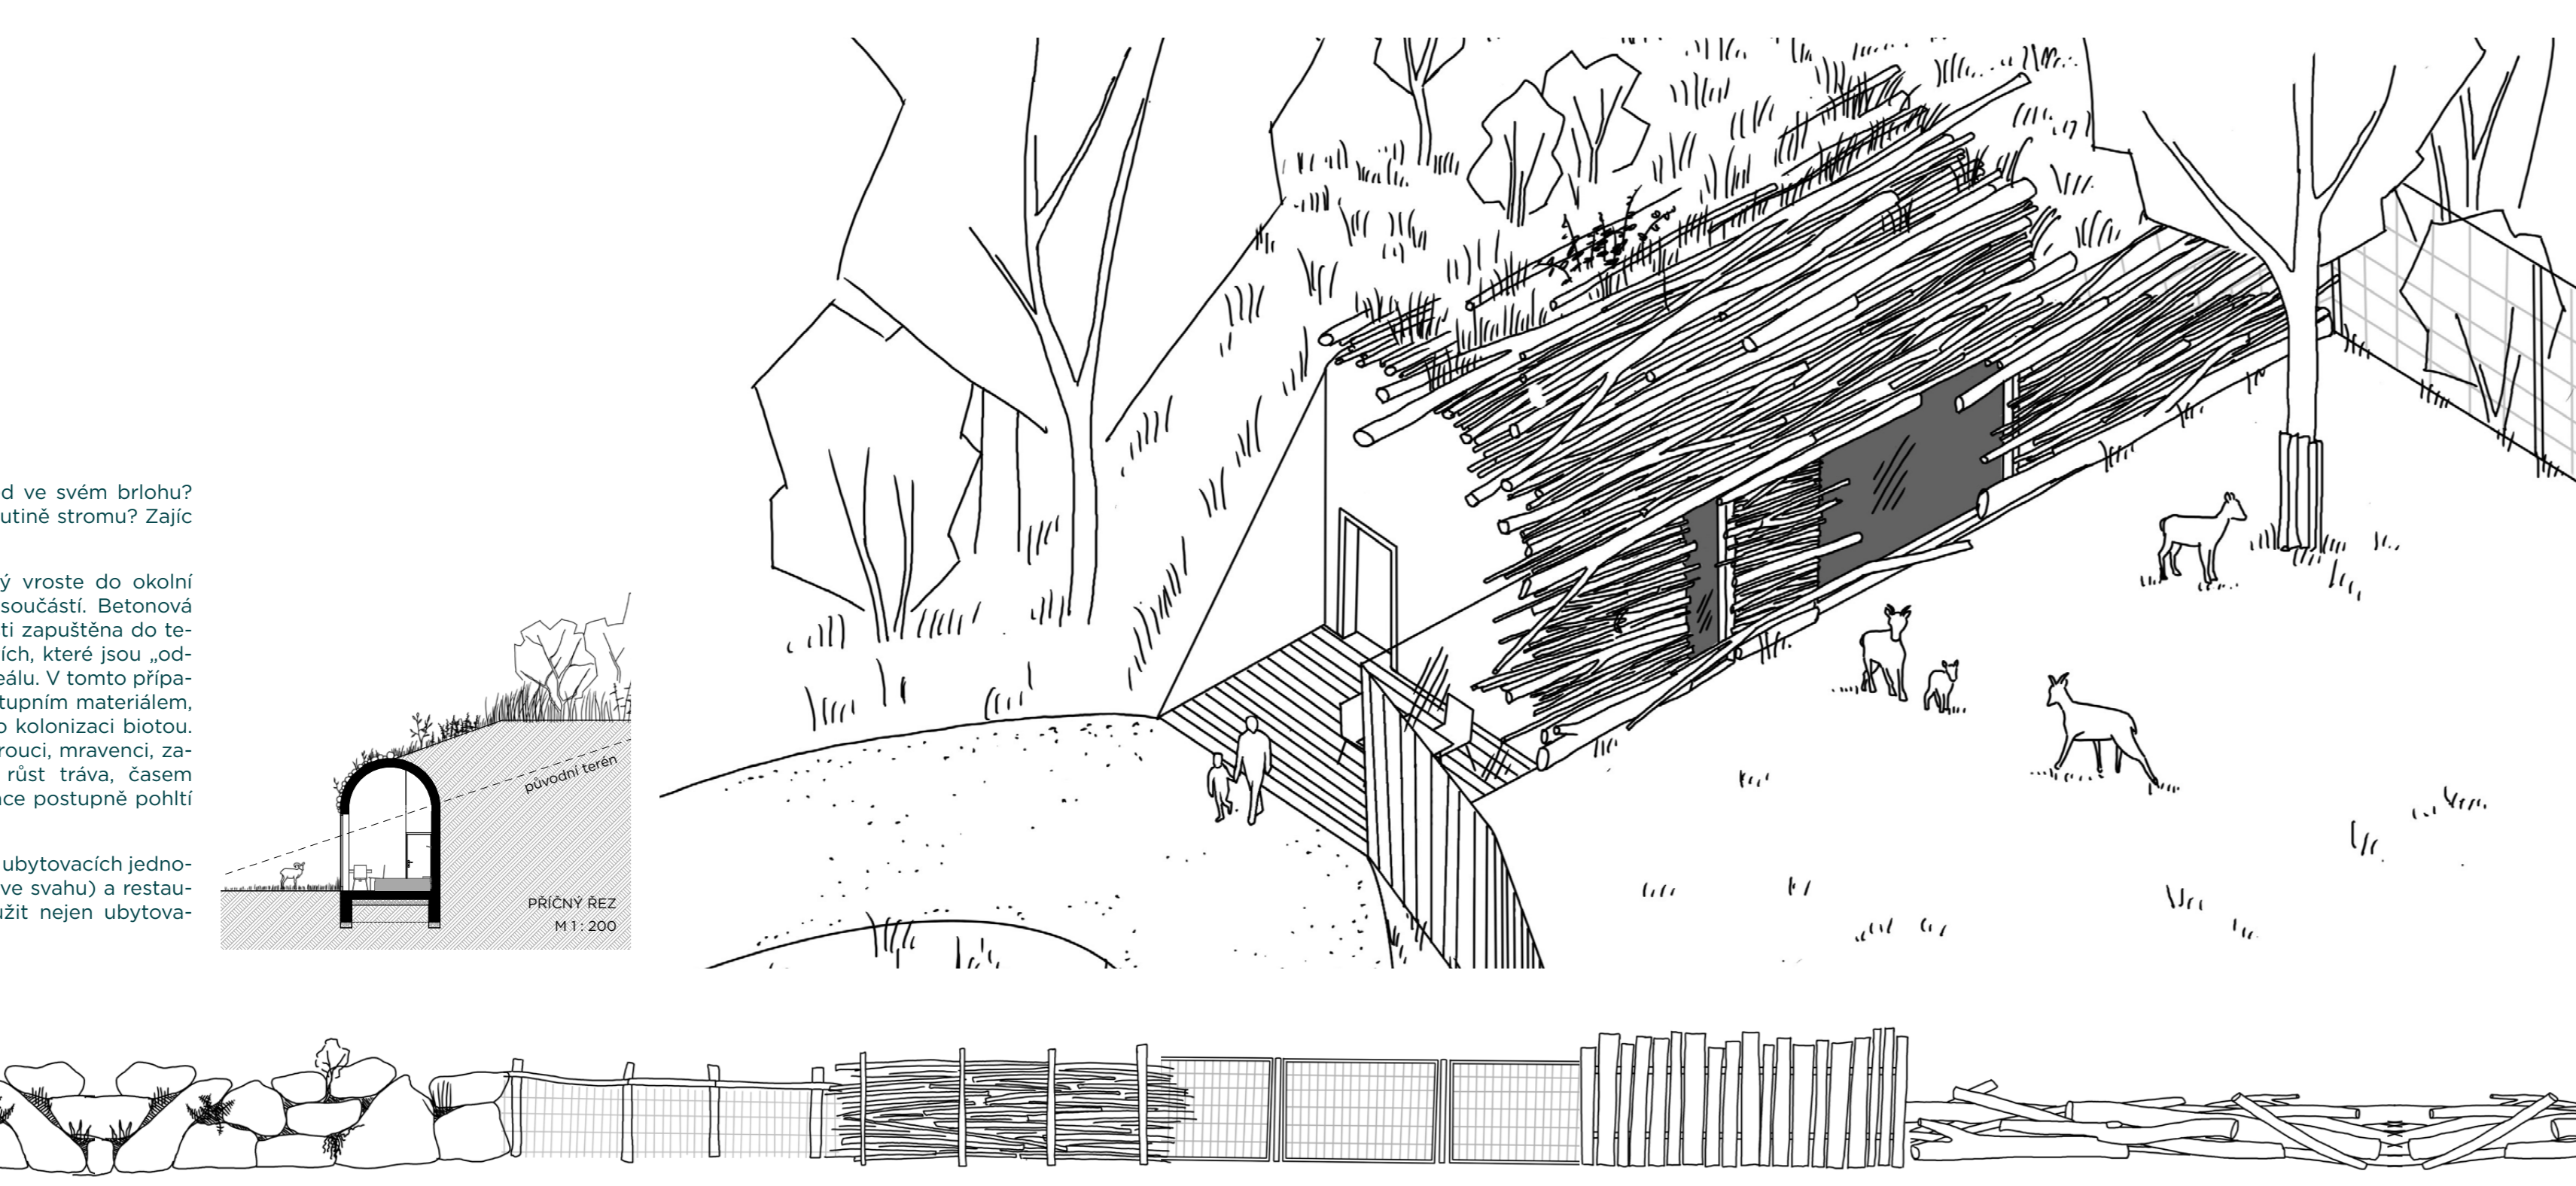












