



Dom športu na Kampě - Parasol Športu

Jakub Longauer | vedoucí práce: MgA. Ondřej Císlar, Ph.D ; Ing. arch. MgA. Miroslav Pazdera | FA ČVUT , LS 2023/2024



Dom športu na Kampě - Parasol Športu

Jakub Longauer | vedoucí práce: MgA. Ondřej Císlar, Ph.D; Ing. arch. MgA. Miroslav Pazdera | FA ČVUT, LS 2023/2024

**Širšie vzťahy**

Riešené územie sa nachádza v mestskej časti Malá Strana. Ide o komplex Tyršovho domu a Michnovho paláca s nádvorím, orientovaným do parku Kampa. Do územia umiestňujeme športový pavilón.

**Urbanistické riešenie**

Pavilón v nádvorí umiestňujeme do zadného plánu, v kontakte s Čertovkou a Kampou, v návaznosti na historickú os, prepájajúcu vstup z Všehradovej s Kampou. Z toho pramení pootečenie oproti ortogonalite komplexu. Pohľadová os Michnovho paláca ostáva zachovaná. Na vyvýšenom námestí sa nachádza pravidelný bosquet s 9 stromami v 10m rastru, ktoré slúžia pre tieňenie a kvalitný pobyt v exteriéri.

Časť vnútroboku na sever od Tyršovho domu, redukujeme parkovisko veľvyslanectva a vytvárame mlátovú plochu s petangovým ihriskom. Pri divadle navrhujeme neformálnu hraciu plochu ohraničenú lavicami pre sedenie a skateboarding. Na severe a juhu vznikajú detské ihriská v návaznosti na letnú terasu.

Pavilón tvorí hranicu nádvorja a novovzniknutej mlátovej promenády pri Čertovke, ktorá prepája vzniknuté hracie plochy a priestory.

**Architektonické riešenie**

Pavilón je plne otvorený s rozmermi 28m x 39m. Je to strecha nad hracou plochou vo verejnom priestore Altán. V koncepte bolo dôležité zachovanie celistvosti nádvorja vo verejnom priestore a zachovať optický kontakt s Kampou.

Strecha je položená na dvoch objemoch a jednom masívnom stĺpe. Rohy odľahčujeme, sú vykonzolované. Takto som prepajil priestor pod strechou s priestorom pod nebom. Do nádvorja je orientovaný iba stĺp, tak aby vzniklo maximálne prepájenie bez prerušenia. V objemoch sa nachádza športové zázemie ako šatňa, hygiena, kabínka. Podnožie sú orientované v priestore tak, že jedna tvorí hranicu s promenádou a zabranuje prechodu ľahko do Čertovky. Druhá je na spomínanej historickej osi v blízkosti južnej lavičky. V tejto podnoži sa tiež nachádza sezónny bufet s posedením, umiestnený na prieščnici promenády a osi.


Strechu tvorí masívny rám z lepeného dreva, umožňujúci konzolové riešenie. Strešná konštrukcia je tvorená drevenými vazníkmi s lokálnym stúžením. V rámci konceptu snečniku v parku, som sa rozhodol pre membránové riešenie strešnej krytiny. Pavilón je ukončený lucernou s polykarbonátovými panelmi pre vstup svetla a vetracími klapkami. Samotná lucerna je taktiež zastrešená membránovým systémom.



Širšie vzťahy




Schwarzplan

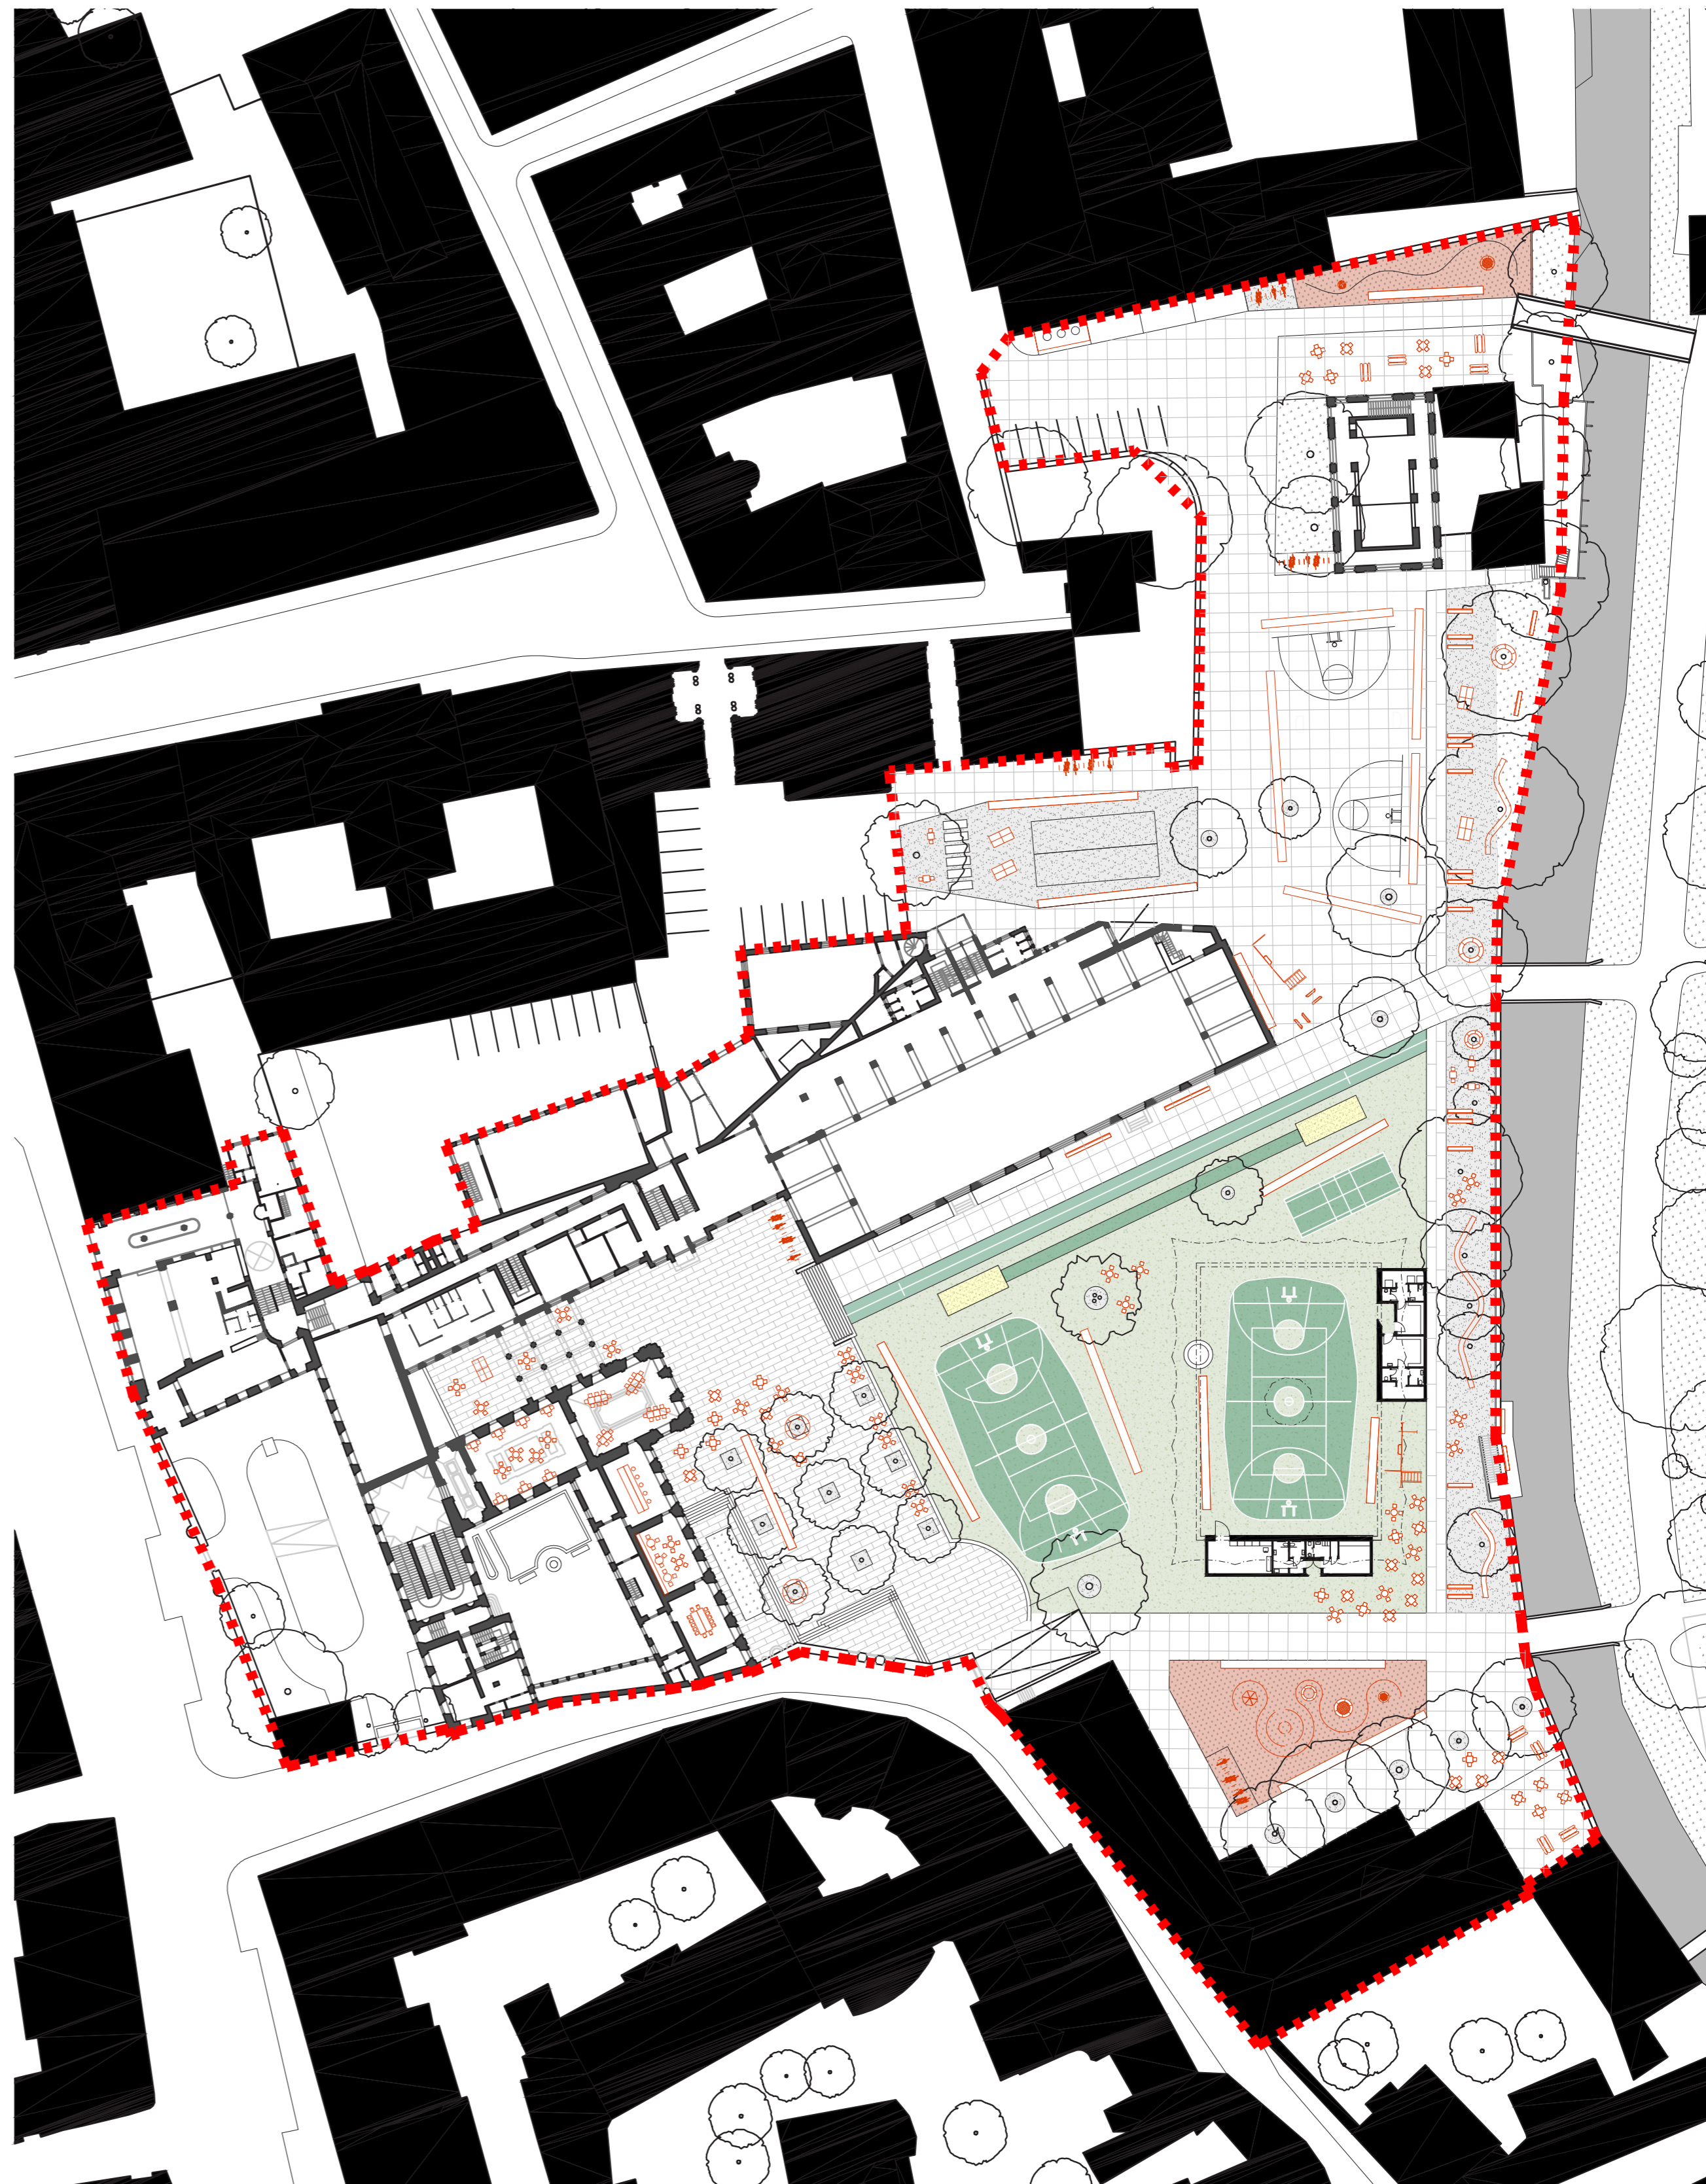


Masterplan

	Pôvodná kamenná dlažba		Matová plocha Stromové rabáta		Travnatá plocha		Piesková locha, skok do dĺžky
	Polopriepustný tartan v zelenej farbe		Polopriepustný tartan v červenej farbe		Viacerofarmátová dlažba, štvorec, brúsený betón		Viacerofarmátová dlažba, pozdĺžny formát, brúsený betón


**Funkčné členenie verejného priestoru**

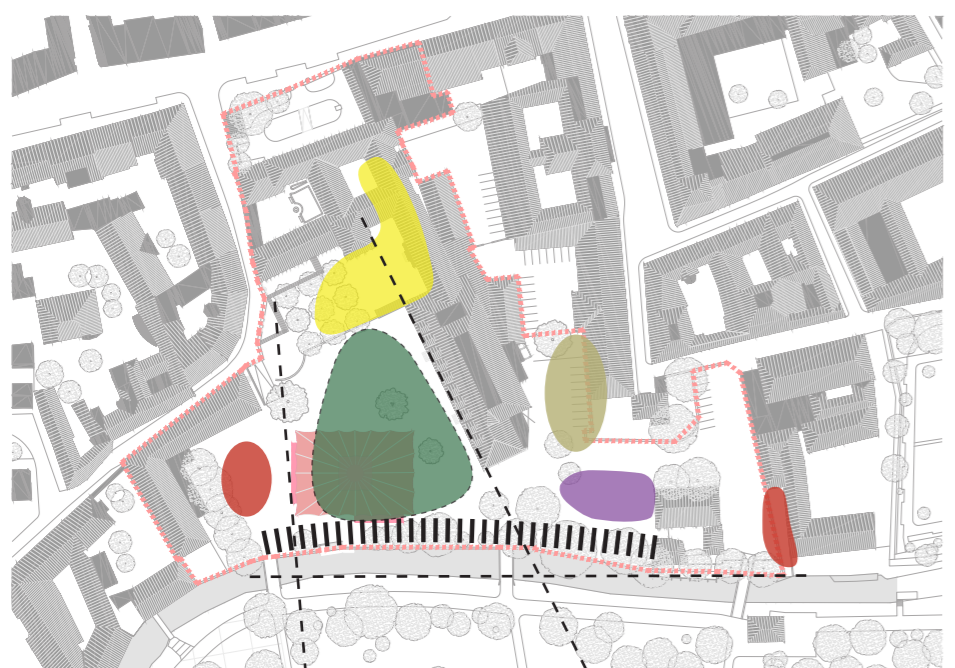

- Horná piazzeta, predpriestor vstupov do paláca a Tyršovho domu, a letná terasa
- Hlavné športovisko
- Detské ihriská
- Neformálne street ihrisko
- Petang, ping pong
- 
- Mlátová promenáda ako prepájajúci prvok
- 
- Kompozičné osi

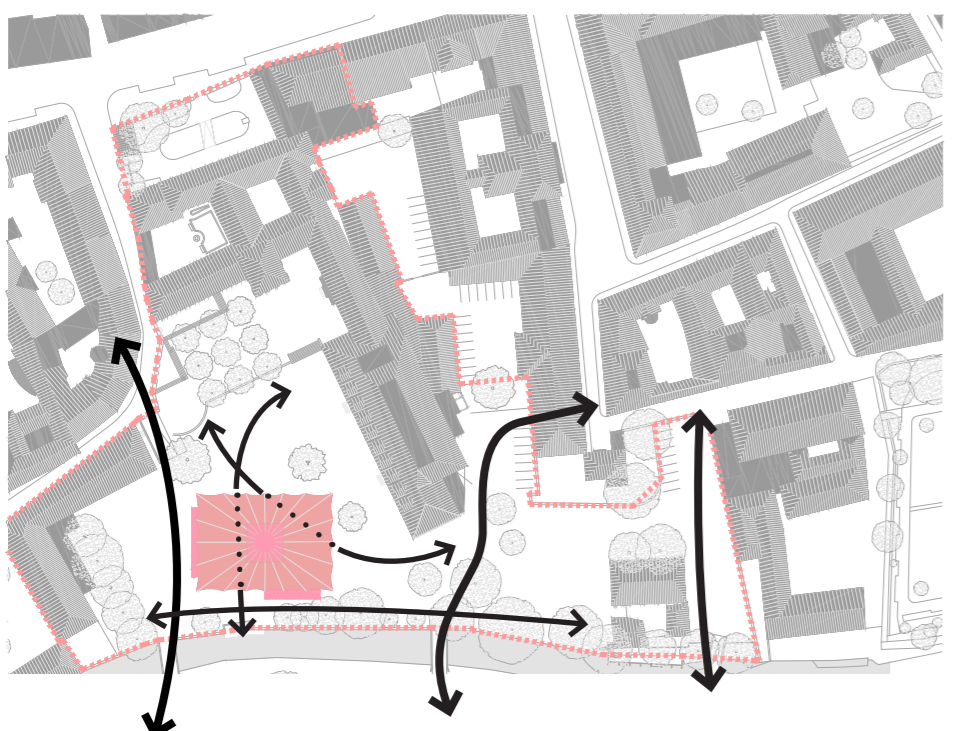

- 
- Prestupnosť s mestom
- 
- Prestupnosť na pozemku
- 
- Prestupnosť územia

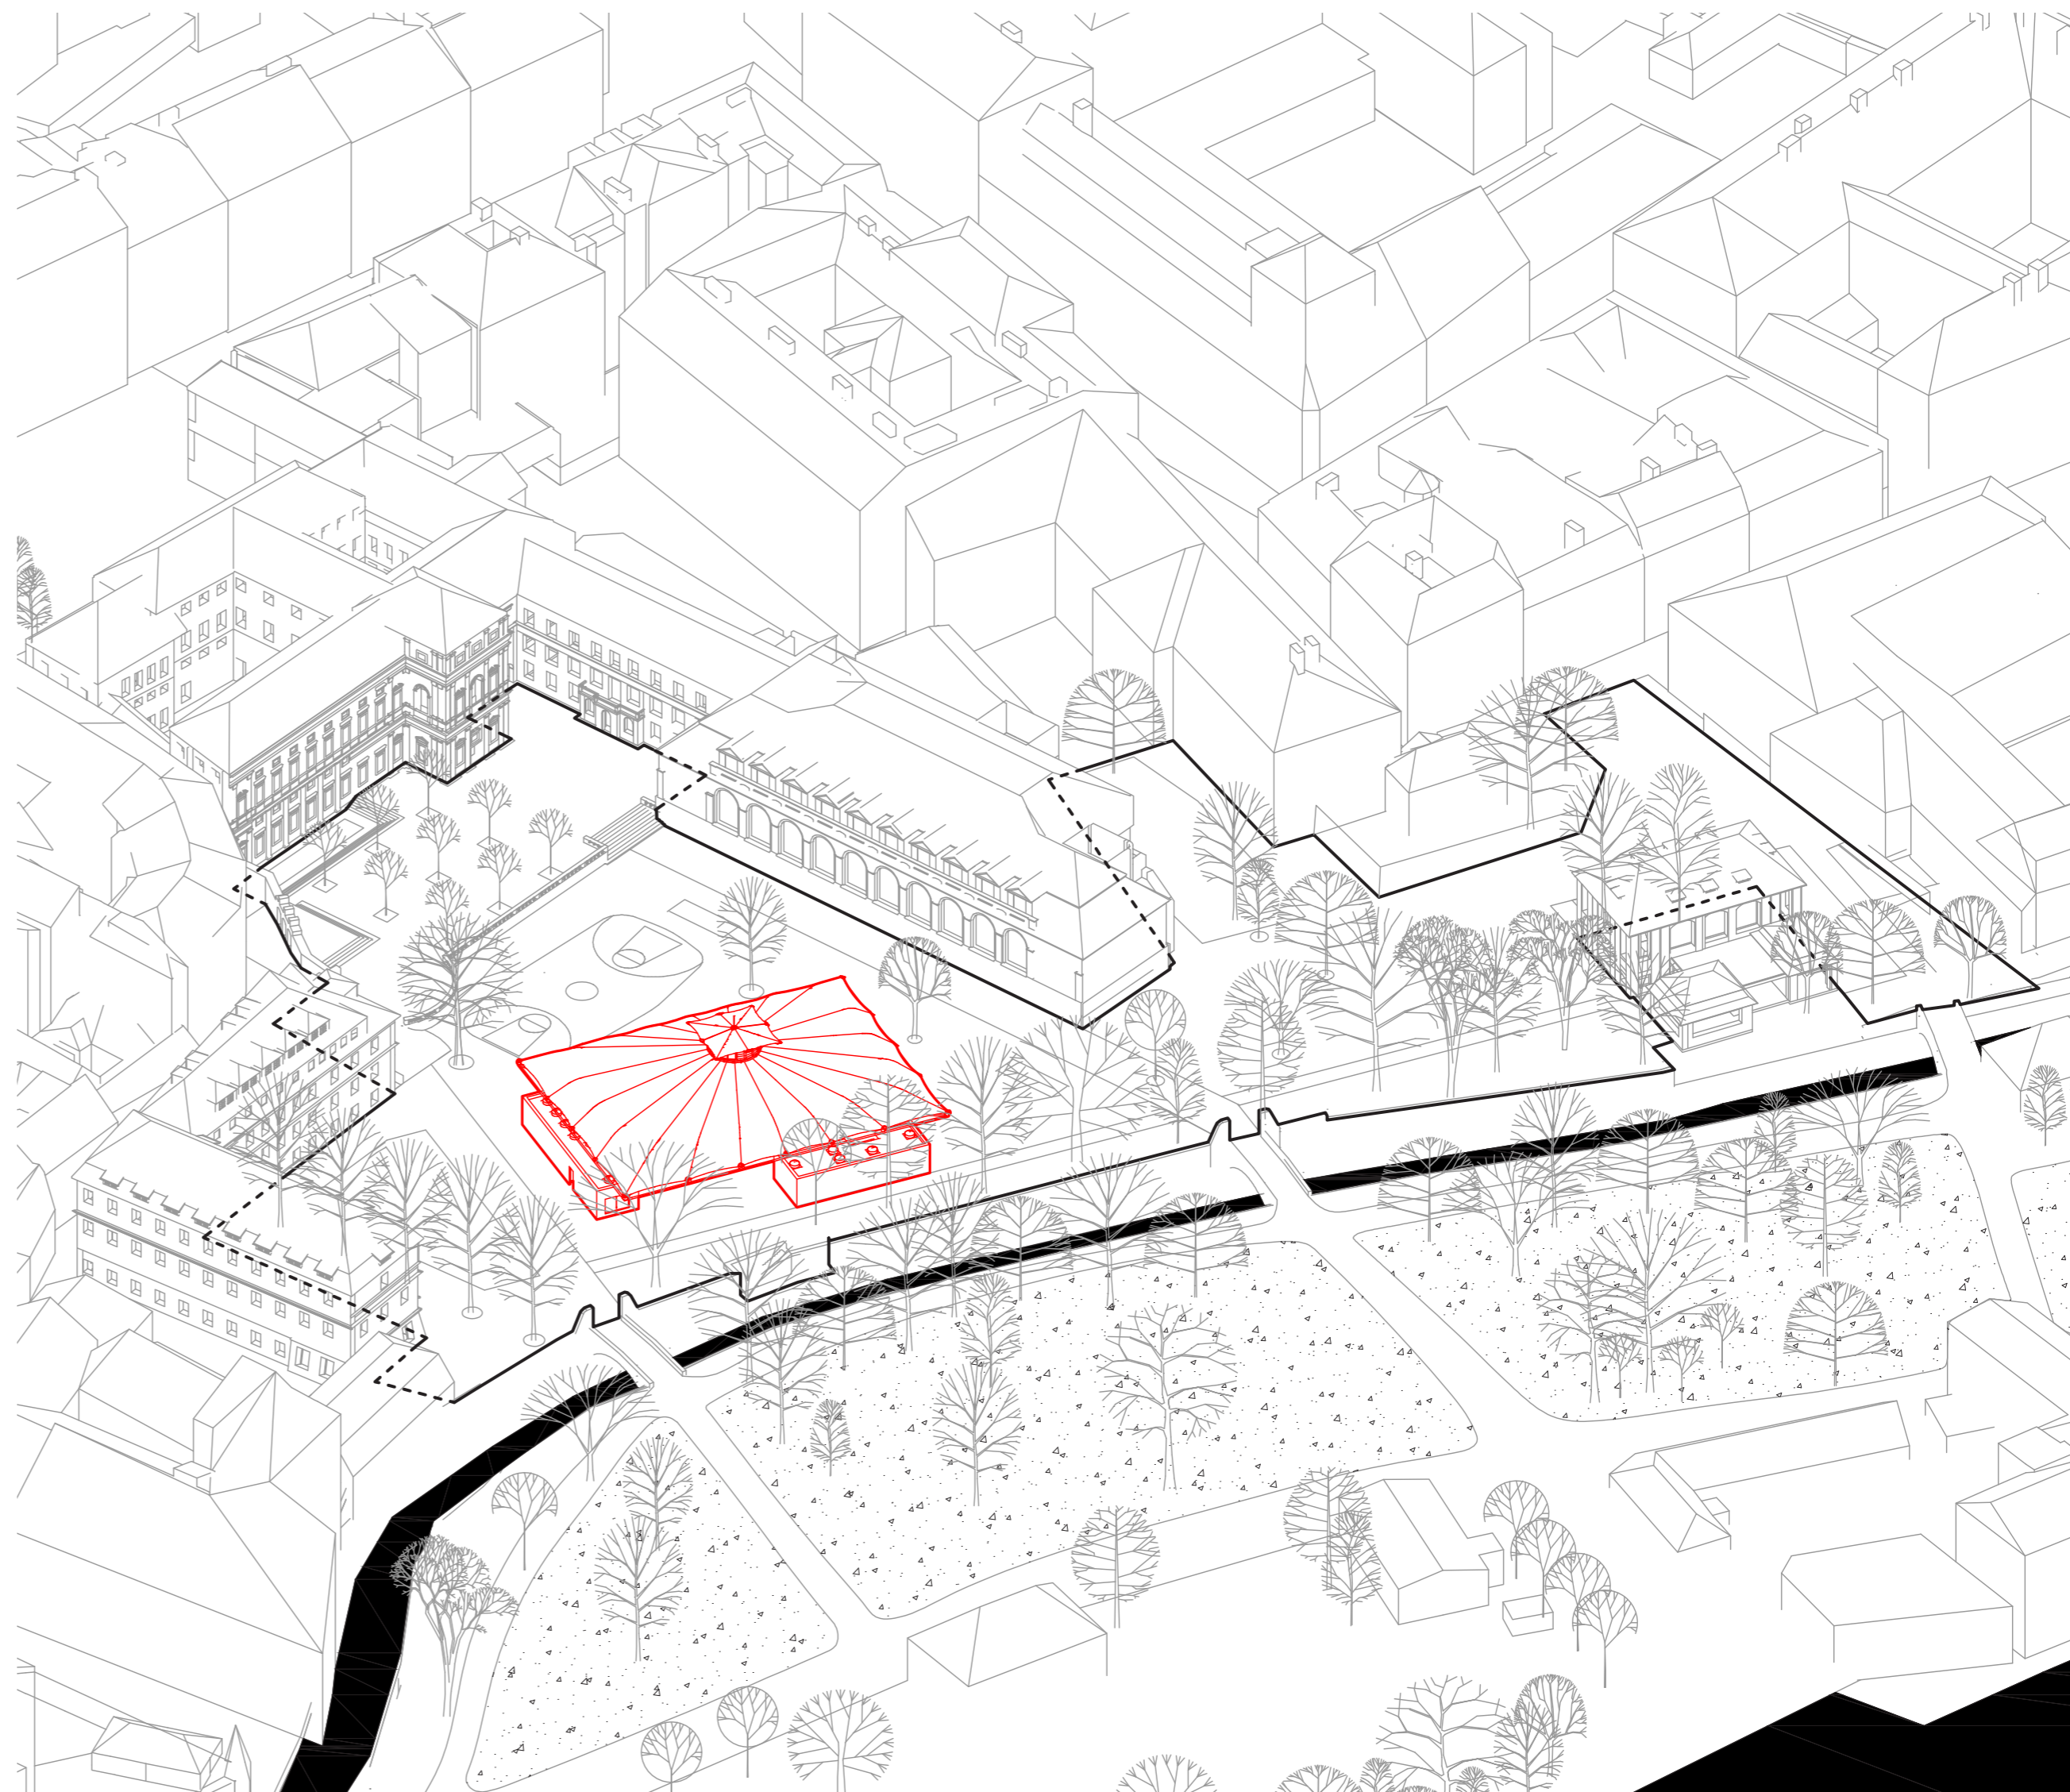

Celková axonometria

**Dom športu na Kampě - Parasol Športu**

Jakub Longauer | vedúci práce: MgA. Ondřej Císlar, Ph.D ; Ing. arch. MgA. Miroslav Pazdera | FA ČVUT , LS 2023/2024

